


KAIMO PLĖTROS ŽEMĖTVARKOS PROJEKTAS ŪKININKO SODYBOS VIETAI PARINKTI M 1:1000
SPRENDINIŲ BRĖŽINYS (Priedas)
Projektuojamos teritorijos bendras plotas 0,5850 ha

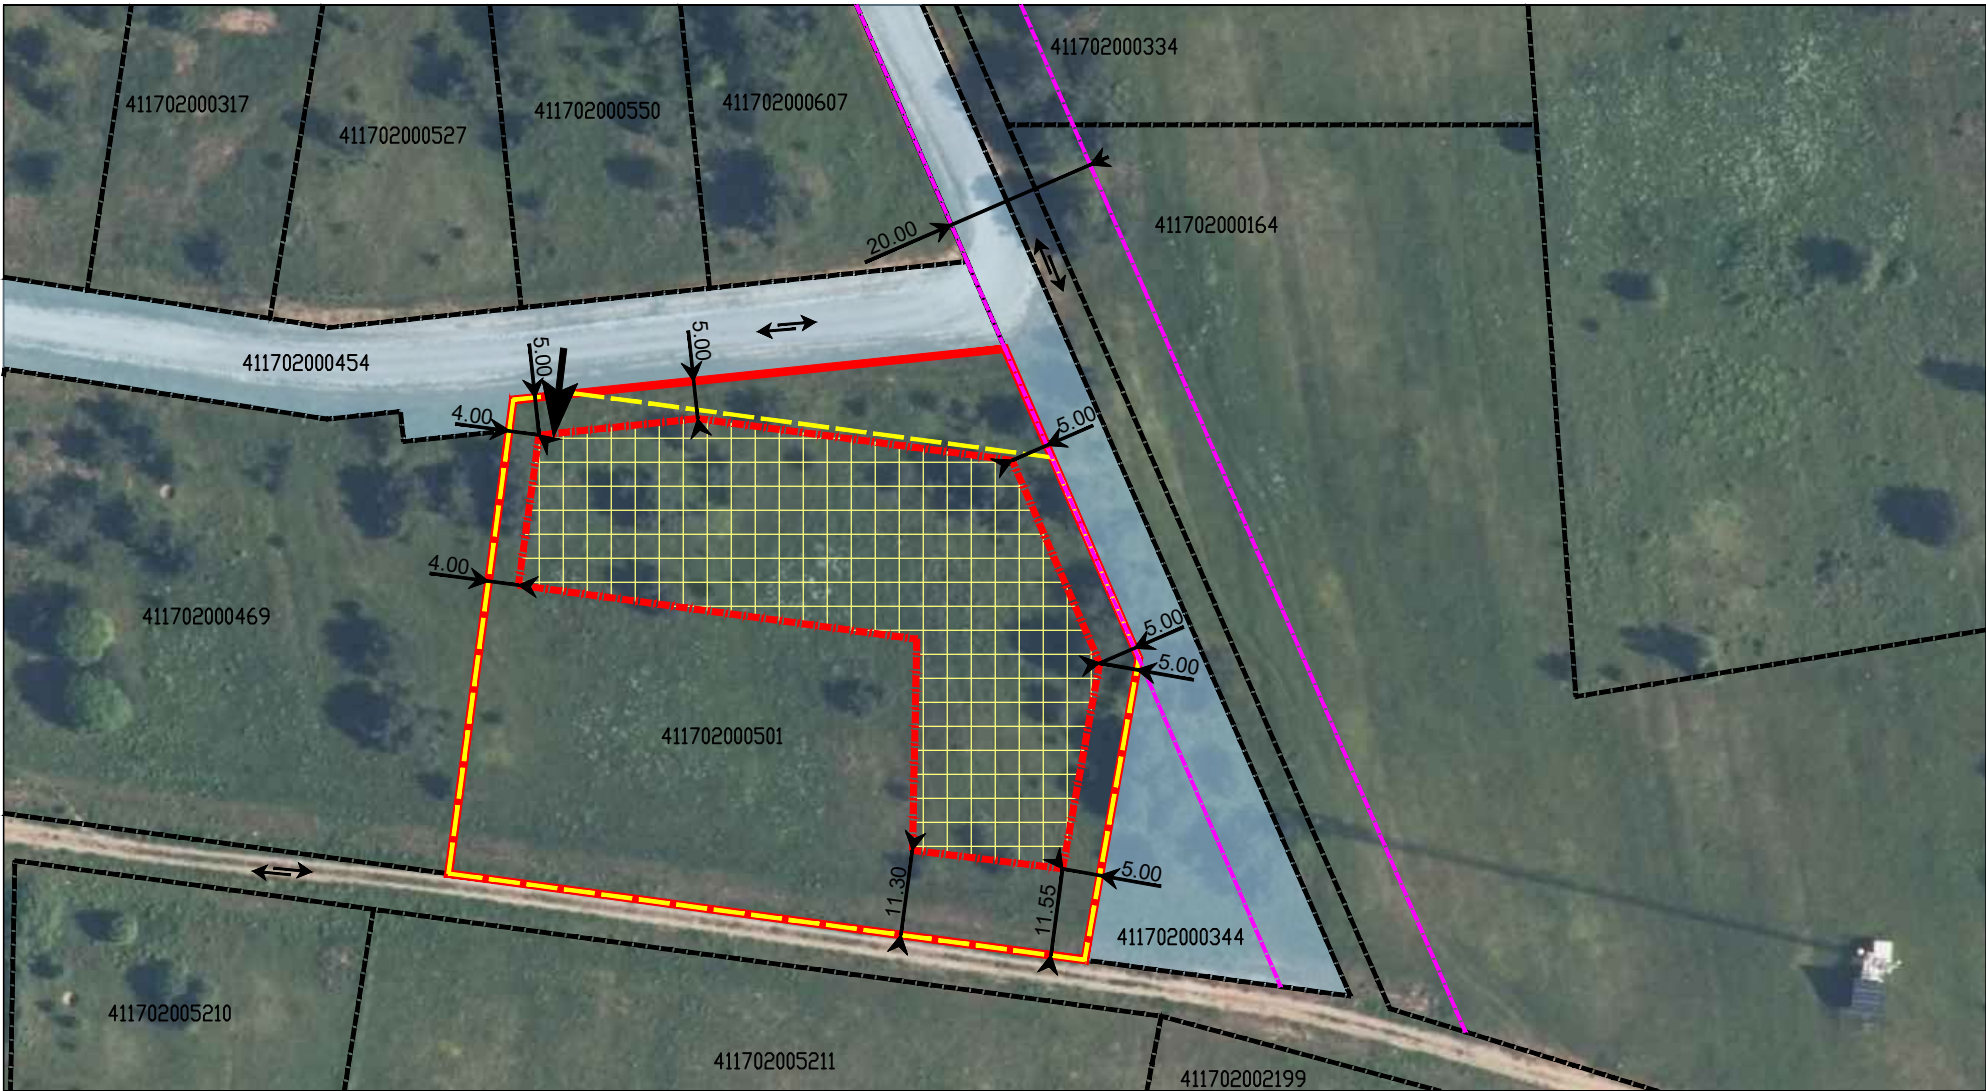

Gatvė, namo Nr.	
Kaimas (miestelis)	Teklių vs.
Seniūnija	Riešės sen.
Miestas (rajonas)	Vilniaus r.
Apskritis	Vilniaus

Kadastro vietovė Žemės sklypo (sklypų) kadastro Nr.	Didžiosios Riešės k.v. 4117							
	Kadastro numeris							
	bloko Nr.				žemės sklypo Nr.			
4117/0200:0334	0	2	0	0	0	5	0	1

SUTARTINIAI ŽENKLAI:

- Projektuojamos teritorijos riba
- Gretimų žemės sklypų ribos
- Ūkininko sodybos riba
- Ūkininko sodybos ar pagalbinio ūkio ir kitos paskirties (fermų, ūkio, šiltnamių, kaimo turizmo) pastatų teritorija
- Gretimuose žemės sklypuose esamos servitutinės teritorijos kelio įrengimui (-S-)
- Eismo kryptis
- Esami/planuojami įvažiavimai
- Gatvės raudonosios linijos

Pastabos:
1. Privažiavimo/vidaus keliai nuo esamų vietinės reikšmės kelių ir gatvių ar valstybinės reikšmės kelių įrengiami, atstatomi, prižiūrimi žemės sklypų savininkų lėšomis.
2. Brėžinyje parodytos inžinerinių tinklų ir įrenginių vietos, įvažiavimo į sklypą vieta gali būti koreguojamos rengiant techninius projektus, išlaikant normatyvinius atstumus iki pastatų, gretimų sklypų ribų, inžinerinių tinklų ir įrenginių.
3. Projektuojant inžinerinių tinklų ir įrenginių išdėstymas parodytas sąlyginis ir turi būti tikslinamas techniniuose projektuose. Techninių projektų rengimo metu nustatius, kad inžineriniai tinklai arba jų apsaugos zonos patenka į privačius žemės sklypus, įstatymų nustatyta tvarka turi būti gauti tų sklypų savininkų ir (ar) nuomininkų sutikimai.

ORT10LT – Lietuvos Respublikos teritorijos M 1:10 000 skaitmeninis rastrinis ortofotografinis žemėlapis
© Nacionalinė žemės tarnyba prie Žemės ūkio ministerijos (2018-2020 m.)

Andžej Klenovskij individuali veikla individualios veiklos vykdymo pažymos Nr.026805 tel.nr. +370 663 79090 el.paštas: geodezijos@gmail.com				
Pareigos	Vardas ir pavardė	Kvalifikacijos pažymėjimo data ir numeris	Parašas	Data
Rengėjas	Andžej Klenovskij	2015-12-23 Nr. 2R-KP-567		2026-09-02