


KAIMO PLĖTROS ŽEMĖTVARKOS PROJEKTAS
ŽEMĖS SKLYPUI KADASTRO NR. 5293/0002:0026,
ESANČIAM KAUNO R. SAV., ZAPYŠKIO SEN., ŠIULIŲ K.
SPRENDINIŲ BRĖŽINYS M 1:500
Planuojamos teritorijos bendras plotas 0,7793 ha

saugotinas medis
pušis Ø31cm
5293/0002:0020

saugotinas medis
beržas Ø41cm
5293/0002:0025

SUTARTINIAI ŽENKLAI

	Specialiojo plano galiojimo riba
	NTR registruotų žemės sklypų ribos ir jų kadastriniai numeriai
	Statybų zonos riba
	Statybų zonos teritorija
	Vandens telkinių apsaugos zona
	Elektros tinklų apsaugos zonos
	Dirvožemio apsauga
	Kelio apsaugos zona
	Įvažiavimas-išvažiavimas
	Projektuojami keliai
	Plukių gatvės raudonosios linijos
1	Statybų zonos Nr.
0,3622	Statybų zonos plotas ha
	Saugotimi želdiniai

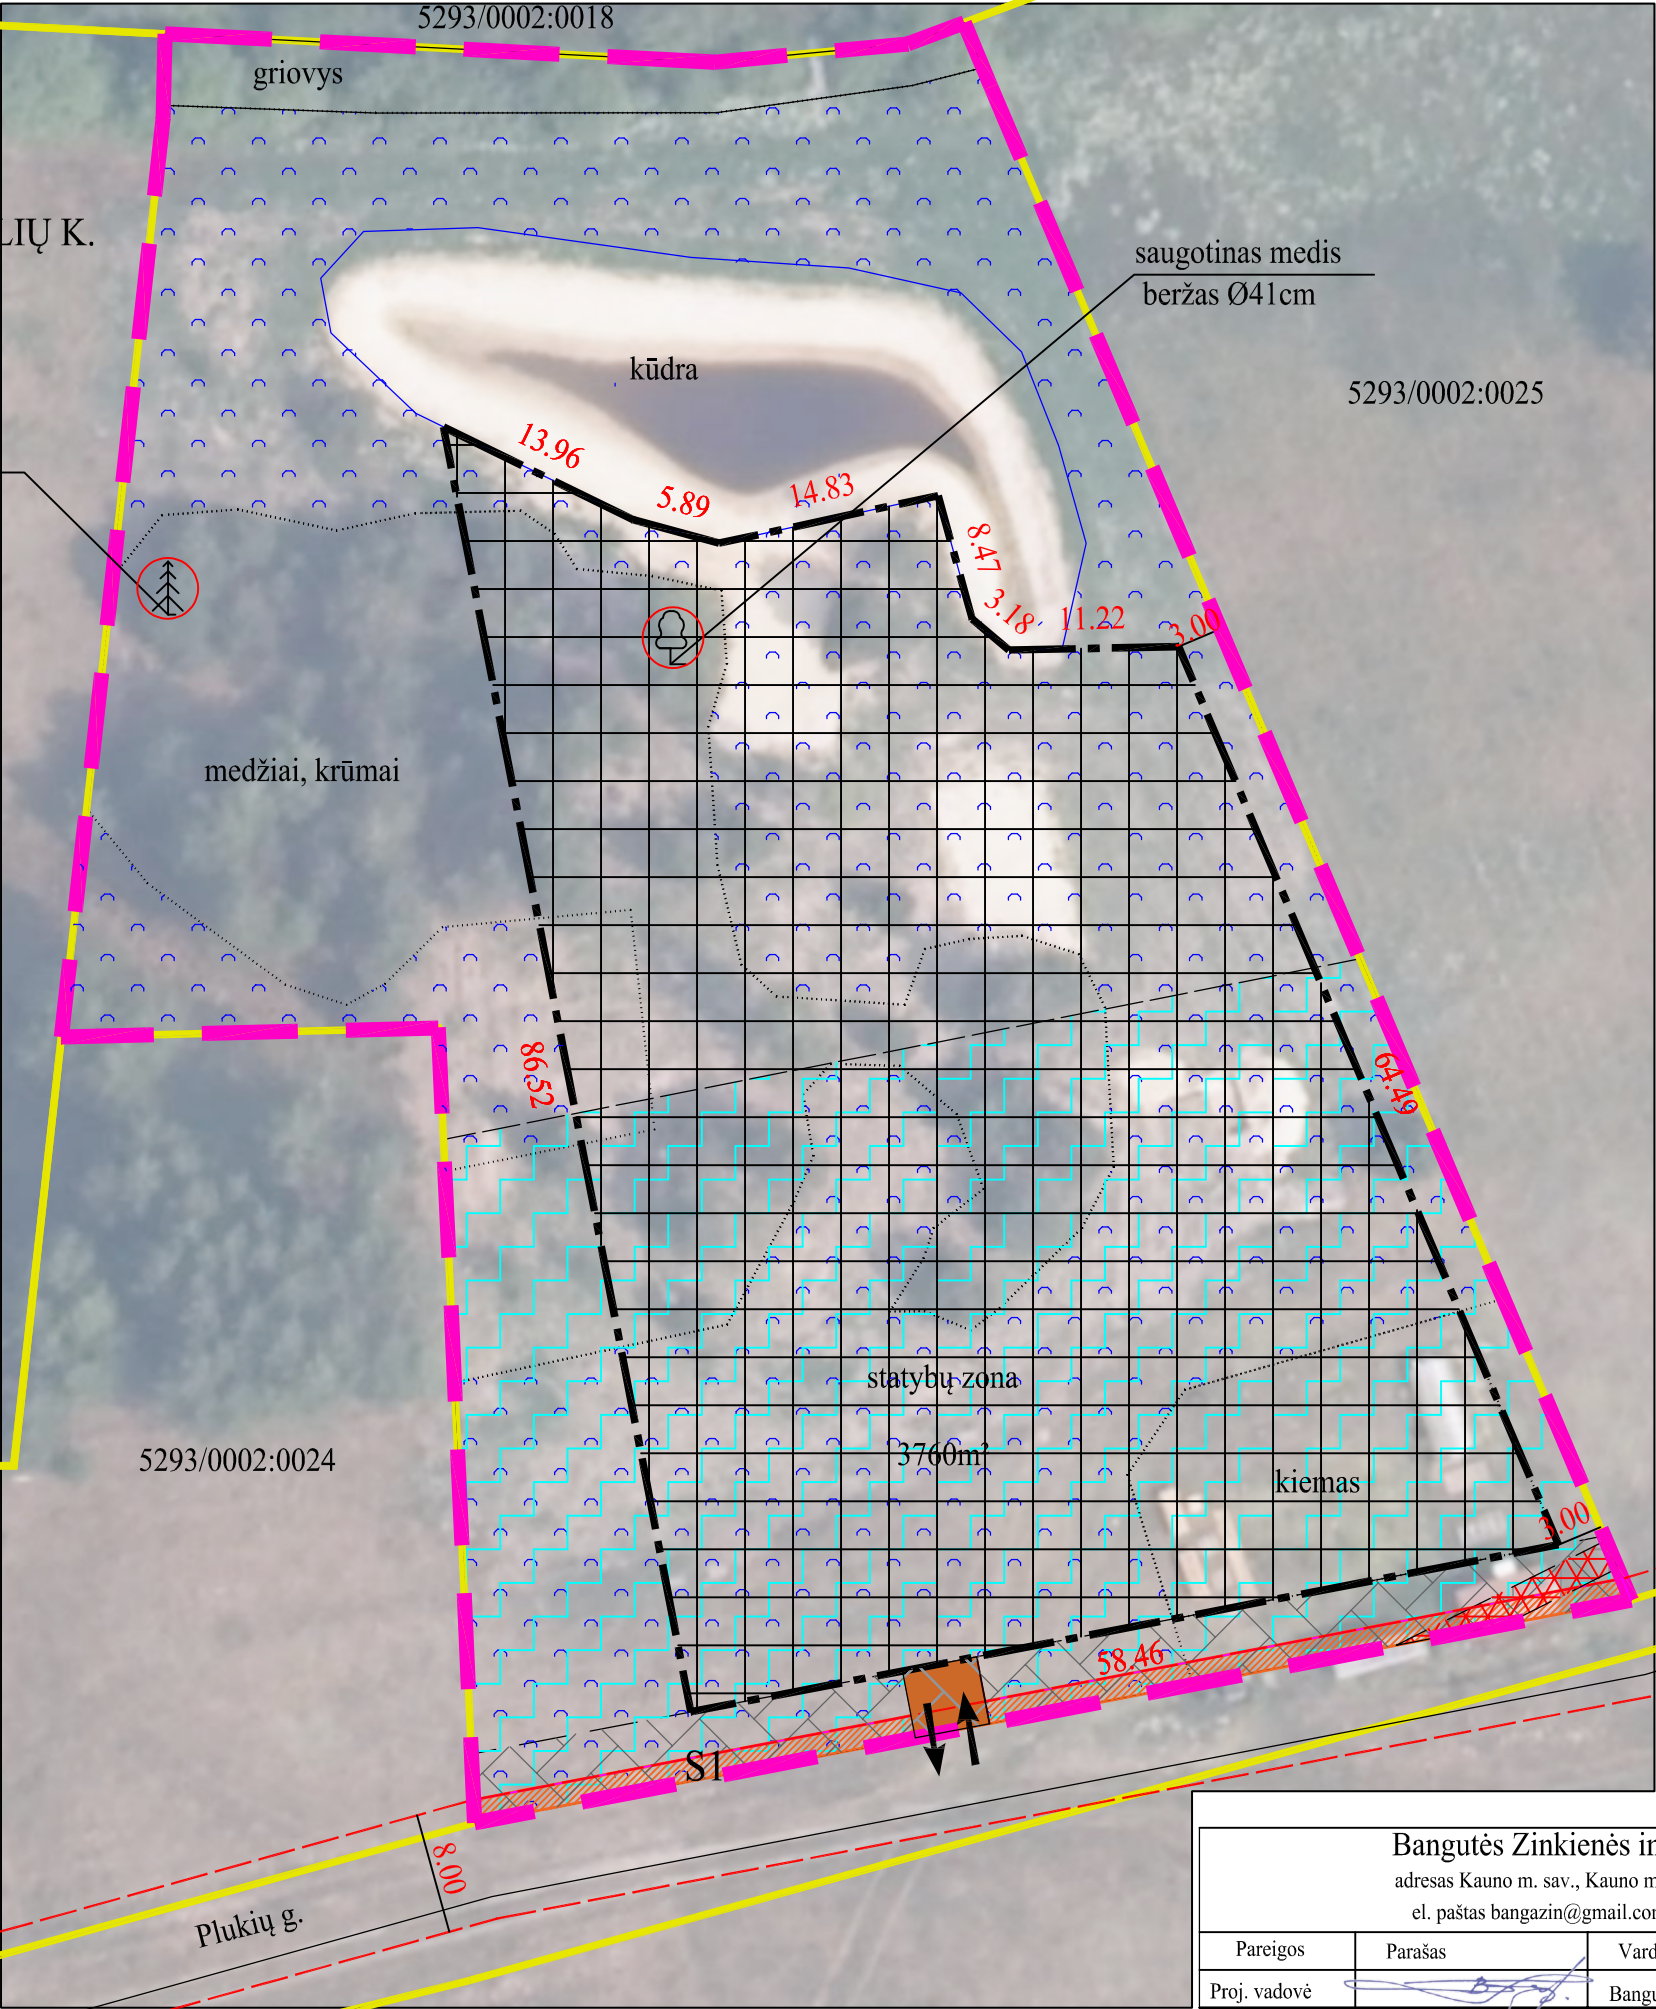

Bangutės Zinkienės individuali veikla
adresas Kauno m. sav., Kauno m., Raudondvario pl. 78,
el. paštas bangazin@gmail.com, tel Nr. 8 614 76613

Pareigos	Parašas	Vardas, pavardė	Data	Kvalifikacinis paž.
Proj. vadovė		Bangutė Zinkienė	2026-09-01	2008.02.22 Nr.2R-KP-127