



**NACIONALINĖS ŽEMĖS TARNYBOS
PRIE APLINKOS MINISTERIJOS
ŠIAULIŲ APYGARDOS ŽEMĖS TVARKYMO IR
ADMINISTRAVIMO SKYRIAUS
VEDĖJAS**

**ĮSAKYMAS
DĖL TELŠIŲ APSKRITIES MAŽEIKIŲ RAJONO SAVIVALDYBĖS
ŽIDIKŲ SENIŪNIJOS ŽIDIKŲ KADASTRO VIETOVĖS ŽEMĖS SKLYPŲ PLANŲ,
KURIE PRILYGINAMI ŽEMĖS REFORMOS ŽEMĖTVARKOS PROJEKTUI, RENGIMO**

2026 m. d. Nr. 5RKĮ-
Šiauliai

Vadovaudamasis Lietuvos Respublikos žemės įstatymo 32 straipsnio 3 dalies 6 punktu, Lietuvos Respublikos žemės reformos įstatymo 19 straipsniu, Žemės reformos žemėtvarkos projektų rengimo ir įgyvendinimo tvarkos aprašo, patvirtinto Lietuvos Respublikos Vyriausybės 1998 m. balandžio 1 d. nutarimu Nr. 385 „Dėl žemės reformos vykdymo kaimo gyvenamojoje vietovėje“, 3 punktu, Žemės reformos žemėtvarkos projektų ir jiems prilyginamų žemės sklypų planų rengimo ir įgyvendinimo metodikos, patvirtintos Lietuvos Respublikos žemės ir miškų ūkio ministerijos 1998 m. balandžio 23 d. įsakymu Nr. 207 „Dėl Žemės reformos žemėtvarkos projektų ir jiems prilyginamų žemės sklypų planų rengimo ir įgyvendinimo metodikos patvirtinimo“, 27 ir 122 punktais, veikdamas pagal Nacionalinės žemės tarnybos prie Aplinkos ministerijos direktoriaus 2024 m. rugpjūčio 8 d. įgaliojimą Nr. 1Į-368-(1.7 E.) „Dėl teritorijų planavimo dokumentų ir žemės valdos projektų rengimo ir tvirtinimo, kitų funkcijų atlikimo“ ir atsižvelgdamas į Telšių apskrities Mažeikių rajono savivaldybės Židikų seniūnijos Židikų kadastro vietovės žemės sklypų planus, kurie prilyginami žemės reformos žemėtvarkos projektui rengėjo UAB „TopoEra“ projekto autoriaus Rimvydo Tvysos pateiktus dokumentus:

1. N u s p r e n d ž i u rengti Telšių apskrities Mažeikių rajono savivaldybės Židikų seniūnijos Židikų kadastro vietovės žemės sklypų planus, kurie prilyginami žemės reformos žemėtvarkos projektui.

2. T v i r t i n u :

2.1. 176,8872 ha ploto teritoriją Telšių apskrities Mažeikių rajono savivaldybės Židikų seniūnijos Židikų kadastro vietovės žemės sklypų planams, kurie prilyginami žemėtvarkos projektui, rengti ir jos ribas (pridedama);

2.2. asmenų, pateikusių prašymus grąžinti natūra perduoti ar suteikti nuosavybėn

neatlygintinai, taip pat parduoti, išnuomoti, perduoti neatlygintinai naudotis arba patikėjimo teise valstybinės žemės sklypus Telšių apskrities Mažeikių rajono savivaldybės Židikų seniūnijos Židikų kadastro vietovėje, sąrašą, 1 priedas;

2.3. nustatytus laisvos žemės fondo žemės plotus pagal pridedamą žiniaraštį, 2 priedas;

2.4. Telšių apskrities Mažeikių rajono savivaldybės Židikų seniūnijos Židikų kadastro vietovės valstybės išperkamos ir neprivatizuojamos žemės plano kopijoje (ištraukoje) naujai pažymėtų ar patikslintų valstybės išperkamos ir neprivatizuojamos žemės, miško ir vandens telkinių plotų sąrašą (pridedama).

3. N u s t a t a u , kad Telšių apskrities Mažeikių rajono savivaldybės Židikų seniūnijos Židikų kadastro vietovės žemės sklypų planų, kurie prilyginami žemės reformos žemėtvarkos projektui, rengimo pradžios data – 2026 m. spalio 2 d., kuri yra ir pretendentų susirinkimo diena.

4. Į p a r e i g o j u Nacionalinės žemės tarnybos prie Aplinkos ministerijos Šiaulių apygardos žemės tvarkymo ir administravimo skyriaus vyriausiąjį specialistą Mindaugą Šimkų šį įsakymą per 1 darbo dieną nuo jo priėmimo paskelbti Nacionalinės žemės tarnybos prie Aplinkos ministerijos interneto svetainėje (adresas – <https://nzt.lrv.lt/lt/>).

5. I n f o r m u o j u , kad šis įsakymas gali būti skundžiamas Nacionalinės žemės tarnybos prie Aplinkos ministerijos direktoriui Lietuvos Respublikos žemės reformos įstatymo 18 straipsnio ir Išankstinio ginčų nagrinėjimo Nacionalinėje žemės tarnyboje prie Aplinkos ministerijos ne teismo tvarka taisyklių, patvirtintų Nacionalinės žemės tarnybos prie Aplinkos ministerijos direktoriaus 2024 m. gegužės 10 d. įsakymu Nr. 1P-139-(1.1 E.) „Dėl Išankstinio ginčų nagrinėjimo Nacionalinėje žemės tarnyboje prie Aplinkos ministerijos ne teismo tvarka taisyklių patvirtinimo“, nustatyta tvarka ir terminais.

Vedėjas

Saulius Leščiauskas

PATVIRTINTA
Nacionalinės žemės tarnybos
prie Aplinkos ministerijos
Šiaulių apygardos žemės tvarkymo ir
administravimo skyriaus vedėjo
2026 m. d. įsakymu Nr. 5RKĮ-
1 priedas

ASMENŲ, PATEIKUSIŲ PRAŠYMUS GRAŽINTI NATŪRA, PERDUOTI AR SUTEIKTI NUOSAVYBĖN NEATLYGINTINAI ŽEMĖS, MIŠKO SKLYPUS AR VANDENS TELKINIUS, TAIP PAT PARDUOTI, IŠNUOMOTI, PERDUOTI NEATLYGINTINAI NAUDOTIS ARBA PATIKĖJIMO TEISE VALSTYBINĖS ŽEMĖS SKLYPUS TELŠIŲ APSKRITIES MAŽEIKIŲ RAJONO SAVIVALDYBĖS ŽIDIKŲ SENIŪNIJOS ŽIDIKŲ KADASTRO VIETOVĖJE, SĄRAŠAS

XII. Parduodami, nuomojami, perduodami neatlygintinai naudotis ar patikėjimo teise žemės sklypai kitais įstatymų nustatytais atvejais.

Eil. Nr.	Fizinio asmens vardas, pavardė ar juridinio asmens arba kitos užsienio organizacijos pavadinimas	Prašymo gavimo teritoriniame skyriuje data ir numeris	Pageidaujama gauti žemės			Pageidaujama gauti miško			Pageidaujama gauti vandens telkinio	
			plotas (ha)	gavimo tikslas	įsiterpusio žemės ploto Nr.	plotas (ha)	gavimo tikslas	įsiterpusio žemės ploto Nr.	plotas (ha)	gavimo tikslas
1	2	3	4	5	6	7	8	9	10	11
1.	L [redacted] P [redacted]	2025-11-13, Nr. 1GP-50480 2025-11-13, Nr. 1GP-50483 2025-11-13, Nr. 1GP-50486	0,33 0,66 0,39	nuoma						
2.	L [redacted] P [redacted]	2025-11-13, Nr. 1GP-50485 2025-11-13, Nr. 1GP-50482 2025-11-13, Nr. 1GP-50534	0,24 0,76 0,21	nuoma						
3.	VĮ Valstybinių miškų urėdija	2025-11-14, 1GD-94158	26,01	patikėjimo teise		pagal poreikį	patikėjimo teise			
4.	R [redacted] Š [redacted]	2026-03-26, 1GPDS-13590	1,31	nuoma						

PATVIRTINTA
Nacionalinės žemės tarnybos
prie Aplinkos ministerijos
Šiaulių apygardos žemės tvarkymo ir
administravimo skyriaus vedėjo
2026 m. d. įsakymu Nr. 5RKĮ-
2 priedas

**TELŠIŲ APSKRITIES MAŽEIKIŲ RAJONO SAVIVALDYBĖS ŽIDIKŲ SENIŪNIJOS ŽIDIKŲ KADASTRO VIETOVĖJE NUSTATYTŲ
LAISVOS ŽEMĖS FONDO ŽEMĖS (LŽF) PLOTŲ (HA)
Ž I N I A R A Š T I S**

[illegible]

LŽF plotai, kuriuos pagal bendruosius planus numatyta naudoti ne žemės ūkio veiklai										
0005	131	Židikų	1,00			0,71		0,29		Be privažiavimo Dalis suprojektuota Nr.799-2
0005	233	Paviliotės	0,12					0,12		
0005	277-4	Paviliotės	0,69	0,69	0,69				Nr. 277-4, 1999-08-30	4400-5554-3249
0005	799-2	Židikų	0,11			0,08	0,03		Nr. 799-2, 2020-02-10	
0005	799-1	Paviliotės	0,2164	0,2164	0,2164				Nr. 799-1, 2020-02-10	4400-5554-3270
0005	809	Viliotės	0,24	0,24	0,24				Nr. 809, 2021-10-14	4400-5855-3018
0006	170	Židikų	0,20	0,20	0,20					
0006	198	Židikų	0,11					0,11		
0006	199	Židikų	0,04					0,04		
0006	200	Židikų	0,16					0,16		
0006	201	Židikų	0,19			0,09		0,10		
0006	202	Židikų	0,15					0,15		
0006	203	Židikų	0,26					0,26		
0006	204	Židikų	0,14					0,14		
0006	205	Židikų	0,15					0,15		
0006	206	Židikų	0,11					0,11		
0006	207	Židikų	0,10					0,10		
0006	208	Židikų	0,67				0,05	0,62		
0006	238	Židikų	0,05					0,05		
0006	239	Židikų	0,22					0,22		
0006	240	Židikų	0,10					0,10		
0006	241	Židikų	0,09					0,09		
0006	269	Židikų	0,30				0,05	0,25		
0006	836-2	Židikų	0,16					0,16	Nr.836-2; 2023-06-01	
0006	836-1	Židikų	0,12					0,12	Nr.836-1; 2023-06-01	
0008	94	Židikų	0,03	0,03	0,03					
0008	104	Židikų	0,05	0,05	0,05					

0008	231	Židikų	0,12					0,12		
0008	263 - 1	Židikų	0,36	0,36	0,36					
0008	267	Židikų	0,27					0,27		
0008	268	Židikų	0,90					0,90		
0008	275	Židikų	0,03					0,03		
0008	276	Židikų	0,08					0,08		
0008	797	Židikų	0,0903	0,0903	0,0903				Nr. 797, 2020-02-10	4400-5518-4771
0008	798	Židikų	0,1400	0,1400	0,1400				Nr. 798, 2020-02-10	4400-5475-1525
0008	814	Židikų	0,37	0,37	0,37				Nr. 814, 2021-10-14	4400-0954-9486
0008	821-2	Židikų	0,25	0,25	0,25				Nr.821-2; 2023-06-01	4400-6211-3899
Asmeninio ūkio teritorijoje nustatyti LŽF plotai										
	LŽF priskirti įsiterpę laisvos valstybinės žemės plotai									
0003	179	Petraičių	1,38			1,38				
0003	849	Petraičių	2,0	2,0					Nr.849; 2024-12-17	nuoma
0003	244	Petraičių	0,50			0,50				
0003	245	Petraičių	0,73			0,73				
0005	232	Paviliotės	0,02					0,02		
0005	277-3	Židikų	0,07					0,07		
0006	177	Židikų	0,09					0,09		
0006	273	Židikų	0,16					0,16		
0006	274	Židikų	0,06	0,06	0,06					
0008	255	Sugaudžių	0,19	0,19	0,19					
0008	819-1	Sugaudžių	0,28	0,28	0,28				Nr.819-1; 2023-06-01	
0003	279	Petraičių	0,04	0,04						
0008	851	Židikių mstl.	0,11	0,11					Nr.851; 2024-12-17	nuoma
0008	852	Židikių mstl.	0,17	0,17					Nr.852; 2024-12-17	nuoma
0008	283	Sugaudžių	0,24	0,24	0,24					
0004	285	Liūliškių	0,28	0,28	0,28					
0006	286	Viliotės	0,06	0,06						
0003	287	Petraičių	0,05	0,05						

Kiti LŽF plotai										
0001	9	Dautarų	0,18	0,18	0,18					
0001	40-5	Dautarų	2,0500	2,0206	2,0206			0,0294	Nr. 40-5, 2016-10-27	4400-3599-0177
0001	40-4	Dautarų	2,3558	2,2144	2,2144		0,0327	0,1087	Nr. 40-4, 2016-10-27	4400-3599-2171
0001	40 – 2	Dautarų	1,2917	0,8611	0,8611			0,4306		4400-3599-4177
0001	40 – 3	Dautarų	1,1473	0,6872	0,6872		0,0173	0,4428		4400-3597-7765
0001	40 – 6	Dautarų	0,9937	0,9937	0,9937				Nr. 40-6, 2016-10-27	4400-3653-8202, LR*
0001	40 – 7	Dautarų	1,1424	1,1424	1,1424				Nr. 40-7, 2016-10-27	4400-3597-7187
0001	40 – 8	Dautarų	0,8407	0,8407	0,8407				Nr. 40-8, 2016-10-27	4400-3571-0239
0001	40 – 9	Kentaučių	1,0245	1,0245	1,0245				Nr. 40-9, 2016-10-27	4400-3612-4602
0001	40 – 10	Kentaučių	0,2285					0,2285		4400-3570-9261
0001	40 – 11	Parakalnio	0,7701	0,7701	0,7701				Nr. 40-11, 2016-10-27	4400-3570-9218
0001	40 – 12	Parakalnio	1,7905	1,7905	1,7905				Nr. 40-12, 2016-10-27	4400-3570-9194
0001	121	Dautarų	0,2426	0,2426	0,2426				Nr. 121, 2016-10-27	4400-2309-5896
0001	218	Parakalnio	0,12					0,12		
0001	788	Senmiestės	5,7732	5,6517	5,6517		0,1215		Nr. 788, 2016-10-27	4400-450-76304
0001	793	Dautarų	2,4557	2,4557	2,4557				Nr. 793, 2020-02-10	4400-5532-6524
0001	794	Parakalnio	4,43	4,33	4,33			0,10	Nr. 794, 2020-02-10	4400-5422-0734
0001	800-2	Kentaučių	0,19	0,19	0,19				Nr. 800-2, 2020-02-10	
0001	800-1	Kentaučių	1,00	1,00	1,00				Nr. 800-1, 2020-02-10	4400-6578-3230
0001	808-2	Kentaučių	1,20	1,20	1,20				Nr. 808-2, 2021-10-14	4400-5858-2586
0001	808-1	Dautarų	0,62	0,62	0,62				Nr. 808-1, 2021-10-14	4400-5858-0348
0001	817-2	Ritinės	2,19					2,19	Nr.817-2; 2023-06-01	4400-6232-9504
0001	815	Dautarų	2,44	2,44	2,44				Nr. 815, 2021-10-14	4400-5698-8462
0001	818	Kentaučių	0,80	0,77	0,77			0,03	Nr.818; 2023-06-01	4400-6135-2061
0001	822	Parakalnio	0,35					0,35	Nr.822; 2023-06-01	4400-6163-2899
0002	48	Asteikių	2,7463					2,7463		4400-1634-9794
0002	125	Asteikių	0,5000					0,5000		4400-1613-0177
0002	224	Pavilietės	0,05					0,05		

0002	807-2	Asteikių	0,86	0,86	0,86				Nr. 807-2, 2021-10-14	4400-5869-6645
0002	826-3	Paviliotės	0,54	0,54	0,54				Nr.826-3; 2023-06-01	4400-4788-8957
0002	829-3	Paviliotės	0,56	0,56	0,56				Nr.829-3; 2023-06-01	
0002	829-2	Paviliotės	0,39	0,39	0,39				Nr.829-2; 2023-06-01	4400-6229-7454
0002	829-1	Paviliotės	0,48					0,48	Nr.829-1; 2023-06-01	
0002	838-1	Paviliotės	0,14	0,14	0,14				Nr.838-1; 2023-06-01	4400-6254-9610
0003	43	Petraičių	0,5970	0,5970	0,5970					konsolidacijos projekto teritorija, 4400-3966-3860
0003	146-58	Petraičių	0,9189	0,9189	0,9189				Nr.146-58, 2019-01-23	konsolidacijos projekto teritorija, 4400-5311-6737
0003	146-55	Petraičių	0,9957	0,9957	0,9957				Nr.146-55, 2019-01-23	konsolidacijos projekto teritorija, 4400-5222-5391
0003	146-52	Liūliškių	2,8201	2,8201	2,8201				Nr.146-52, 2019-01-23	konsolidacijos projekto teritorija, 4400-5305-2727
0003	146-45	Petraičių	0,7077	0,7077	0,7077				Nr.146-45, 2019-01-23	konsolidacijos projekto teritorija, 4400-5313-4546
0003	146-42	Liūliškių	0,6679	0,6679	0,6679				Nr.146-42, 2019-01-23	konsolidacijos projekto teritorija, 4400-5229-2174
0003	146-41	Liūliškių	1,2270	1,2270	1,2270				Nr.146-41, 2019-01-23	konsolidacijos projekto teritorija, 4400-5305-9508
0003	146-38	Petraičių	0,4554	0,4554	0,4554				Nr.146-38, 2019-01-23	konsolidacijos projekto teritorija, 4400-5320-6847
0003	146-30	Petraičių	2,1812	2,1812	2,1812				Nr.146-30, 2019-01-23	konsolidacijos projekto teritorija, 4400-5311-9307

0003	146-10	Petraičių	0,2860					0,2860	Nr.146-10, 2019-01-23	konsolidacijos projekto teritorija, 4400-5302-5195
0003	845	Petraičių	0,27	0,27	0,27				Nr.845 2024-12-17	Nuoma
0003	193	Petraičių	0,08	0,08	0,08					
0003	194	Petraičių	1,35					1,35		
0003	195	Petraičių	0,30					0,30		
0003	246	Petraičių	0,30					0,30		
0003	813	Petraičių	0,58	0,58	0,58				Nr. 813, 2021-10-14	4400-5778-2728
0003	817-1	Petraičių	2,9414					2,9414	Nr.146-29, 2019-01-23; Nr.817-1; 2023-06-01	konsolidacijos projekto teritorija, 4400-5312-3616
0003	824-3	Petraičių	0,2084	0,2084	0,2084				Nr.146-47, 2019-01-23; Nr.824-3; 2023-06-01	konsolidacijos projekto teritorija, 4400-5312-6911
0003	824-2	Petraičių	0,52					0,52	Nr.824-2; 2023-06-01	4400-6235-9962
0003	824-1	Petraičių	0,10	0,10	0,10				Nr.824-1; 2023-06-01	4400-6150-9040
0003	825	Petraičių	0,54	0,54	0,54				Nr.825; 2023-06-01	4400-6198-9391
0004	146-43	Senmiestės	0,8649	0,8649	0,8649				Nr.146-43, 2019-01-23	konsolidacijos projekto teritorija, 440-05242-5860
0004	146-12	Senmiestės	0,0963	0,0963	0,0963				Nr.146-12, 2019-01-23	konsolidacijos projekto teritorija, 4400-5313-1421, LR*
0004	146-9	Senmiestės	4,2675	4,2675	4,2675				Nr. 146-9, 2019-01-23	konsolidacijos projekto teritorija, 4400-5313-1621
0004	215	Senmiestės	0,29					0,29		
0004	225-1	Senmiestės	0,6921	0,6921	0,6921					4400-0695-6512
0004	247	Senmiestės	0,52			0,52				
0004	703N	Senmiestės	0,7500	0,7500	0,7500					konsolidacijos projekto teritorija, 4400-5313-4824

0004	820-4	Senmiestės	0,8617	0,8617	0,8617				Nr.146-11, 2019-01-23; Nr.820-4; 2023-06-01	konsolidacijos projekto teritorija, 4400-5253-1109
0004	823-2	Liuliškių	0,70	0,70	0,70				Nr.823-2; 2023-06-01	4400-6220-7706
0004	831-4	Liuliškių	0,53	0,53	0,53				Nr.831-4; 2023-06-01	4400-6260-9485
0004	831-3	Senmiestės	0,71	0,71	0,71				Nr.831-3; 2023-06-01	4400-6260-9441
0004	830-2	Senmiestės	0,41					0,41	Nr.830-2; 2023-06-01	4400-6261-5916
0004	830-1	Liuliškių	0,23					0,23	Nr.830-1; 2023-06-01	4400-6267-4551
0004	831-2	Senmiestės	0,40	0,40	0,40				Nr.831-2; 2023-06-01	4400-6260-8255
0004	831-1	Liuliškių	0,45	0,45	0,45				Nr.831-1; 2023-06-01	4400-6260-8166
0004	833	Senmiestės	2,64					2,64	Nr.833; 2023-06-01	4400-6235-4283
0004	835	Liuliškių	0,41	0,41	0,41				Nr.835; 2023-06-01	4400-6170-3248
0005	22-2	Pavilietės	0,70					0,70		
0005	146-53	Vilietės	0,3907	0,3907	0,3907				Nr.146-53, 2019-01-23	konsolidacijos projekto teritorija, 4400-5235-5110
0005	222	Asteikių	0,66			0,26		0,40		
0005	225	Pavilietės	0,40					0,40		
0005	226	Pavilietės	0,14	0,14	0,14					
0005	230	Pavilietės	1,31					1,31		
0005	847-1	Pavilietės	2,80	2,80					Nr.847-1; 2024-12-17	nuoma
0005	799-3	Pavilietės	0,5816	0,5816	0,5816				Nr. 799-3, 2020-02-10	4400-5554-3392
0005	806-1	Pavilietės	0,20	0,20	0,20				Nr. 806-1, 2021-10-14	4400-5859-0666
0005	810-1	Pavilietės	0,65	0,65	0,65				Nr. 810-1, 2021-10-14	4400-5849-9968
0005	826-6	Pavilietės	0,65	0,65	0,65				Nr.826-6; 2023-06-01	4400-6261-1781

0005	826-5	Pavilietės	1,20	1,20	1,20				Nr.826-5; 2023-06-01	4400-6266-1010
0005	826-4	Pavilietės	2,70			2,00		0,70	Nr.826-4; 2023-06-01	4400-6690-1048
0005	829-5	Pavilietės	1,34	1,34	1,34				Nr.829-5; 2023-06-01	
0005	827-1	Pavilietės	1,24	1,24	1,24				Nr.827-1; 2023-06-01	4400-6252-4412
0005	838-4	Pavilietės	1,11	1,11	1,11				Nr.838-4; 2023-06-01	4400-6256-7634
0005	838-3	Pavilietės	0,27	0,27	0,27				Nr.838-3; 2023-06-01	4400-6255-6314
0005	838-2	Pavilietės	0,50					0,50	Nr.838-2; 2023-06-01	4400-6613-8701
0006	76	Senmiestės	0,2333	0,2333	0,2333					4400-4265-5078
0006	146-51	Liūliškių	0,2391	0,2391	0,2391				Nr.146-51, 2019-01-23	konsolidacijos projekto teritorija, 4400-5310-4392
0006	146-50	Liūliškių	0,2337	0,2337	0,2337				Nr.146-50, 2019-01-23	konsolidacijos projekto teritorija
0006	146-49	Liūliškių	0,7081	0,7081	0,7081				Nr.146-49, 2019-01-23	konsolidacijos projekto teritorija, 4400-5308-7179,LR*
0006	146-48	Židikų	0,1186					0,1186	Nr.146-48, 2019-01-23	konsolidacijos projekto teritorija, 4400-5262-6338
0006	146-44	Liūliškių	0,4856	0,4856	0,4856				Nr.146-44, 2019-01-23	konsolidacijos projekto teritorija, 4400-5219-9105
0006	146-37	Liūliškių	0,1586					0,1586	Nr.146-37, 2019-01-23	konsolidacijos projekto teritorija, 4400-5302-2992
0006	146-34	Senmiestės	0,3888	0,3888	0,3888				Nr.146-34, 2019-01-23	konsolidacijos projekto teritorija, 4400-5222-4472
0006	160	Petraičių	0,24	0,24	0,24					
0006	848	Senmiestės	0,18					0,18	Nr.848; 2024-12-17	nuoma
0006	196	Židikų	0,02					0,02		

0006	197	Židiku	0,07					0,07		
0006	209	Židiku	0,91					0,91		
0006	210	Židiku	0,31					0,31		
0006	237	Židiku	0,42					0,42		
0006	265	Židiku	0,10					0,10		
0006	270	Židiku	0,15	0,15	0,15					
0006	271	Židiku	0,04					0,04		
0006	272	Židiku	0,04					0,04		
0006	795	Židiku	0,86	0,86	0,86				Nr. 795, 2020-02-10	4400-6012-1479
0006	801	Židiku	0,10	0,10	0,10				Nr. 801, 2020-02-10	
0006	806-2	Židiku	0,4141	0,4141	0,4141				Nr. 806-2, 2021-10-14	4400-5880-3666
0006	810-2	Liūliškių	1,46	1,46	1,46				Nr. 810-2, 2021-10-14	4400-5223-5744
0006	820-3	Senmiestės	1,3284	1,3284	1,3284				Nr.146-36, 2019-01-23; Nr.820-3; 2023-06-01	konsolidacijos projekto teritorija, 4400-5302-2992
0006	820-2	Liūliškių	1,5524	1,5524	1,5524				Nr.146-46, 2019-01-23; Nr.820-2; 2023-06-01	konsolidacijos projekto teritorija, 4400-5310-2108
0006	823-4	Senmiestės	0,52					0,52	Nr.823-4; 2023-06-01	4400-6665-9298
0006	823-3	Senmiestės	0,56	0,56	0,56				Nr.823-3; 2023-06-01	4400-6220-7821
0006	823-1	Liūliškių	0,7935	0,7935	0,7935				Nr.146-33, 2019-01-23; Nr.823-1; 2023-06-01	konsolidacijos projekto teritorija, 4400-5313-1298
0006	829-6	Liūliškių	0,27	0,27	0,27				Nr.829-6; 2023-06-01	4400-6252-4963
0006	834-3	Židiku	0,24	0,24	0,24				Nr.834-3; 2023-06-01	4400-6236-3517
0006	834-1	Senmiestės	0,75	0,75	0,75				Nr.834-1; 2023-06-01	4400-6236-3482
0006	837-3	Senmiestės	0,21					0,21	Nr.837-3; 2023-06-01	

0006	837-2	Senmiestės	0,71	0,71	0,71				Nr.837-2; 2023-06-01	4400-6257-3315
0006	837-1	Senmiestės	0,12	0,12	0,12				Nr.837-1; 2023-06-01	4400-0984-2837
0007	146-56	Viliotės	2,0563	2,0563	2,0563				Nr.146-56, 2019-01-23	konsolidacijos projekto teritorija, 4400-5222-7553
0007	146-54	Viliotės	0,4406	0,4406	0,4406				Nr.146-54, 2019-01-23	konsolidacijos projekto teritorija, 4400-5236-1161
0007	146-35	Viliotės	0,2298	0,2298	0,2298				Nr.146-35, 2019-01-23	konsolidacijos projekto teritorija, 4400-5235-4135
0007	146-32	Viliotės	0,8439	0,8439	0,8439				Nr.146-32, 2019-01-23	konsolidacijos projekto teritorija, 4400-5227-1940
0007	146-28	Viliotės	0,9958	0,9958	0,9958				Nr.146-28, 2019-01-23	konsolidacijos projekto teritorija, 4400-5220-0147
0007	221	Asteikių	0,35					0,35		
0007	229	Paviliotės	1,49			1,49				
0007	248	Viliotės	0,27			0,27				
0007	249	Viliotės	0,13			0,13				
0007	829-7	Viliotės	1,50	1,50	1,50				Nr.829-7; 2023-06-01	4400-6268-6764
0007	827-2	Asteikių	1,65	1,65	1,65				Nr.827-2; 2023-06-01	4400-6276-0307
0007	829-4	Viliotės	1,07	1,07	1,07				Nr.829-4; 2023-06-01	4400-6398-3553
0007	834-2	Viliotės	0,8807	0,8807	0,8807				Nr.146-31, 2019-01-23; Nr.834-2; 2023-06-01	4400-5236-2304
0008	53	Sugaudžių	0,20	0,20	0,20				Dalis suprojektuota Nr.802	
0008	129	Sugaudžių	1,24			1,10		0,14		
0008	830-3	Sugaudžių	0,73	0,73	0,73				Nr.830-3; 2023-06-01	4400-6261-6057
0008	257	Sugaudžių	0,39	0,39	0,39					

0008	846	Sugaudžių	0,45	0,45	0,45				Nr.846; 2024-12-17	nuoma
0008	266	Liūliškių	0,21	0,21						
0008	802	Sugaudžių	0,43	0,43	0,43				Nr. 802, 2020-02-10	
0008	807-1	Sugaudžių	0,32	0,32	0,32				Nr. 807-1, 2021-10-14	4400-5869-6690
0008	811-2	Sugaudžių	0,1018	0,1018	0,1018				Nr. 811-2, 2021-10-14	
0008	811-1	Sugaudžių	1,2871	1,2871	1,2871				Nr. 811-1, 2021-10-14	4400-5853-2428
0008	819-2	Sugaudžių	0,28	0,28	0,28				Nr.819-2; 2023-06-01	4400-6598-2578
0008	826-2	Sugaudžių	0,49	0,49	0,49				Nr.826-2; 2023-06-01	4400-6262-9645
0008	826-1	Sugaudžių	0,72	0,72	0,72				Nr.826-1; 2023-06-01	4400-6241-8856
0006	850	Židikių mstl	0,54	0,54					Nr.850; 2024-12-17	nuoma
0007	281	Viliotės	0,92	0,62				0,30		
0008	282	Sugaudžių	0,39	0,39	0,39					
0004	284	Liūliškių	0,66	0,66	0,66					
0004	288	Liūliškių	0,33	0,33	0,33					
0004	289	Senmiestės	0,76	0,30				0,46		
0004	290	Senmiestės	0,43			0,20		0,23		
0003	291	Petraičių	0,28	0,21				0,07		
0003	292	Petraičių	0,26	0,20				0,06		
0007	293	Viliotės	0,46			0,46				
0007	294	Viliotės	0,21			0,09		0,12		
0005	295	Paviliotės	0,54	0,20				0,34		
0008	296	Sugaudžių	0,17	0,17	0,17					
0002	56	Paviliotės	0,40			0,40				
0002	847-2	Paviliotės	0,90	0,90	0,90				Nr.847-2; 2024-12-17	nuoma
0002	776	Paviliotės	0,4118	0,4118	0,4118					
0002	789-3	Paviliotės	2,3112	2,3112	2,3112				Nr. 789-3, 2016-10-27	4400-4865-4306
0002	789-2	Paviliotės	0,2276	0,2276	0,2276				Nr. 789-2, 2016-10-27	4400-4788-8957

0002	829-8	Pavilietēs	0,84	0,84	0,84				Nr.829-8; 2023-06-01	
0003	146-5	Liūlišķiņ	0,0733	0,0733	0,0733				Nr. 146-5, 2019-01-23	konsolidācijas projekta teritorija, 4400-5305-4598
0003	146-4	Liūlišķiņ	0,1682	0,1682	0,1682				Nr. 146-4, 2019-01-23	konsolidācijas projekta teritorija, 4400-5304-7548
0004	146-23	Senmiestēs	0,1063					0,1063	Nr.146-23, 2019-01-23	konsolidācijas projekta teritorija, 4400-5242-7044
0004	146-8	Senmiestēs	3,5229					3,5229	Nr. 146-8, 2019-01-23	konsolidācijas projekta teritorija, 4400-5312-4606,
0004	832-2	Liūlišķiņ	0,33	0,33	0,33				Nr.832-2; 2023-06-01	4400-6215-8062
0004	832-1	Liūlišķiņ	0,45	0,45	0,45				Nr.832-1; 2023-06-01	4400-6215-8870
0006	146-27	Senmiestēs	2,4541	2,4541	2,4541				Nr.146-27, 2019-01-23	konsolidācijas projekta teritorija, 4400-5305-8076
0006	146-26	Liūlišķiņ	0,4131	0,4131	0,4131				Nr.146-26, 2019-01-23	konsolidācijas projekta teritorija, 4400-5313-0057
0006	146-25	Liūlišķiņ	2,5518	2,5518	2,5518				Nr.146-25, 2019-01-23	konsolidācijas projekta teritorija, 4400-5300-4550
0006	146-24	Liūlišķiņ	0,1674	0,1674	0,1674				Nr. 251-2, 2016-10-27; Nr.146-24, 2019-01-23	nuoma, konsolidācijas projekta teritorija, 4400-5313-4813
0006	146-22-1	Senmiestēs	2,6411	2,6411	2,6411				Nr.146-22-1, 2019-01-23	konsolidācijas projekta teritorija, 4400-5305-1884
0006	146-22	Senmiestēs	1,9795	1,9795	1,9795				Nr.146-22, 2019-01-23	konsolidācijas projekta teritorija, 4400-5305-0400

0006	146-21	Židikų mstl.	0,4000	0,4000	0,4000				Nr.146-21, 2019-01-23	konsolidacijos projekto teritorija, 4400-5262-2262
0006	146-20	Liūliškių	0,5389	0,5389	0,5389				Nr.146-20, 2019-01-23	konsolidacijos projekto teritorija, 4400-5311-4886
0006	137	Liūliškių	0,2734	0,2734	0,2734				Nr. 137, 2016-10-27	nuoma, konsolidacijos projekto teritorija, 4400-4638-0128
0006	146-6	Liūliškių	0,0940	0,0940	0,0940				Nr. 146-6, 2019-01-23	konsolidacijos projekto teritorija, 4400-5313-1343
0006	789-1	Liūliškių	0,51	0,51	0,51				Nr. 789-1, 2016-10-27	4400-6611-4474
0006	790	Liūliškių	0,2012	0,2012	0,2012				Nr. 790, 2016-10-27	4400-463-78712
0006	820-5	Liūliškių	0,80	0,80	0,80				Nr. 812, 2021-11-14; Nr.820-5; 2023-06-01	4400-5855-2731
0006	820-1	Senmiestės	3,20	3,20	3,20				Nr.820-1; 2023-06-01	4400-6215-7640
0008	821-1	Sugaudžių	1,71	1,71	1,71				Nr.821-1; 2023-06-01	4400-0580-7327
0008	263 - 2	Sugaudžių	0,68	0,68	0,68					
0006	280	Liūliškių	2,47	2,47	2,47					6184-0006-0217, LR*
Religinių bendrijų, bendruomenių ir centrų turėta žemė										
IŠ VISO			176,8872	131,2156	123,7056	10,41	0,3015	34,9601		

* nuomojami pagal nuomotinų valstybinės žemės ūkio paskirties žemės sklypų sąrašus


TELŠIŲ APSKRITIES MAŽEIKIŲ RAJONO ŽIDIKŲ SENIŪNIJOS ŽIDIKŲ KADASTRO VIETOVĖJE VALSTYBĖS IŠPERKAMOS IR NEPRIVATIZUOJAMOS ŽEMĖS PLANE PATIKSLINTŲ VALSTYBĖS IŠPERKAMOS ŽEMĖS PLOTŲ SĄRAŠAS

**2026-09-07
KAUNAS**

Kadastro vietovės bloko Nr.	Sklypo Nr.	Kaimo pavadinimas	Bendras LŽF plotas (iš jo saugomose teritorijose), ha	LŽF plotų eksplikacija, ha					Pastabos
				Žemės ūkio naudmenos (iš jų saugomose teritorijose)		Miškas (iš jo saugomose teritorijose)	Vandens tekiniai (ežerai, tvenkiniai) (iš jų saugomose teritorijose)	Kitos žemės naudmenos (iš jų saugomose teritorijose)	
				iš viso (iš jų saugomose teritorijose)	iš jų ariamoji žemė (iš jos saugomose teritorijose)				
1	2	3	4	5	6	7	8	9	11
0002	829-8	Paviliotės	0,84	0,84	0,84				AŪŽ
0008	821-1	Sugaudžių	1,71	1,71	1,71				AŪŽ
0006	820-1	Senmiestės	3,20	3,20	3,20				AŪŽ


IŠTRAUKA IŠ TELŠIŲ APSKRITIES, MAŽEIKIŲ RAJONO, ŽIDIKŲ
SENIŪNIJOS, ŽIDIKŲ KADASTRO VIETOVĖS VALSTYBĖS IŠPERKAMOS
IR NEPRIVATIZUOJAMOS ŽEMĖS PLANO IŠTRAUKA M 1:5000

2026 M

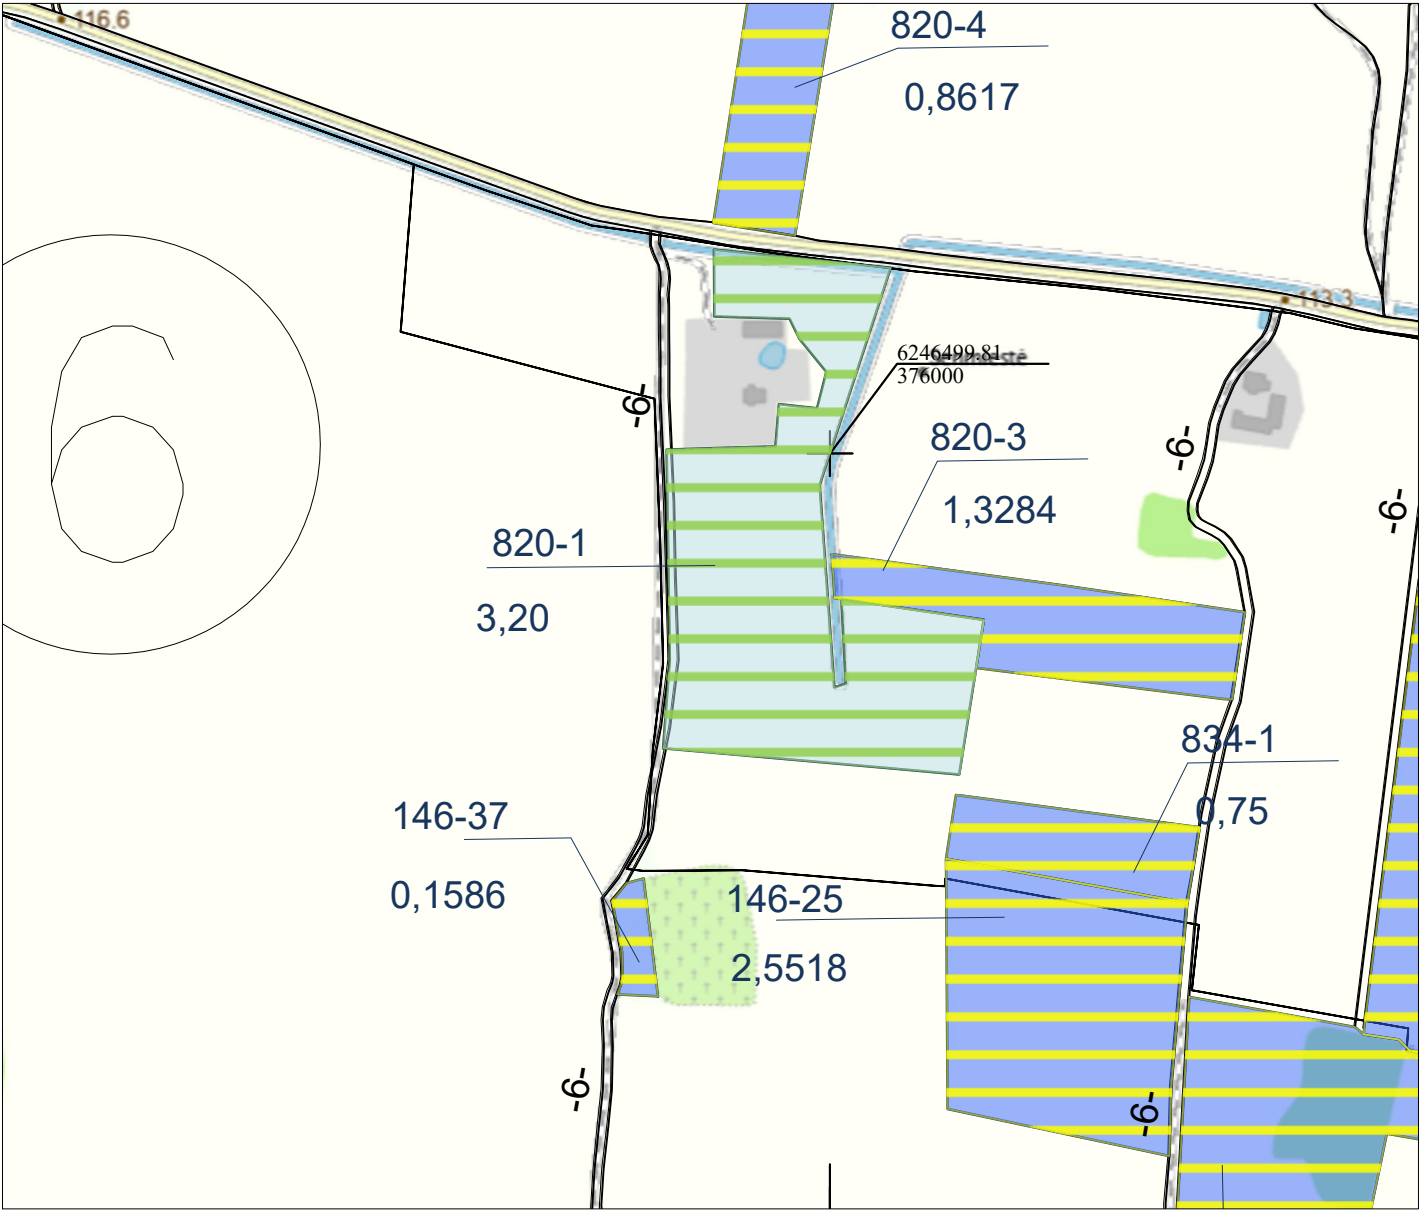

SUTARTINIAI ŽENKLAI

SUDERINTA:
NŽT prie AM

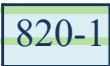

Asmeninio ūkio teritorijoje nustatyti LŽF plotai

ŽEMĖS REFORMOS ŽEMĖTVARKOS PROJEKTO AUTORIUS


UAB "TopoEra"			
Kulautuvos g. 45A – 306, Kaunas			
pareigos	parašas	v., pavardė	data
Matininkas		Rimvydas Tvysa	2026.09.10

IŠTRAUKA IŠ TELŠIŲ APSKRITIES, MAŽEIKIŲ RAJONO, ŽIDIKŲ
SENIŪNIJOS, ŽIDIKŲ KADASTRO VIETOVĖS VALSTYBĖS IŠPERKAMOS
IR NEPRIVATIZUOJAMOS ŽEMĖS PLANO IŠTRAUKA M 1:5000
2026 M



SUTARTINIAI ŽENKLAI

SUDERINTA:
NŽT prie AM

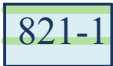


Asmeninio ūkio teritorijoje nustatyti LŽF plotai

ŽEMĖS REFORMOS ŽEMĖTVARKOS PROJEKTO AUTORIUS

UAB "TopoEra"			
Kulautuvos g. 45A – 306, Kaunas			
pareigos	parašas	v., pavardė	data
Matininkas		Rimvydas Tvysa	2026.09.10

IŠTRAUKA IŠ TELŠIŲ APSKRITIES, MAŽEIKIŲ RAJONO, ŽIDIKŲ
SENIŪNIJOS, ŽIDIKŲ KADASTRO VIETOVĖS VALSTYBĖS IŠPERKAMOS
IR NEPRIVATIZUOJAMOS ŽEMĖS PLANO IŠTRAUKA M 1:5000
2026 M

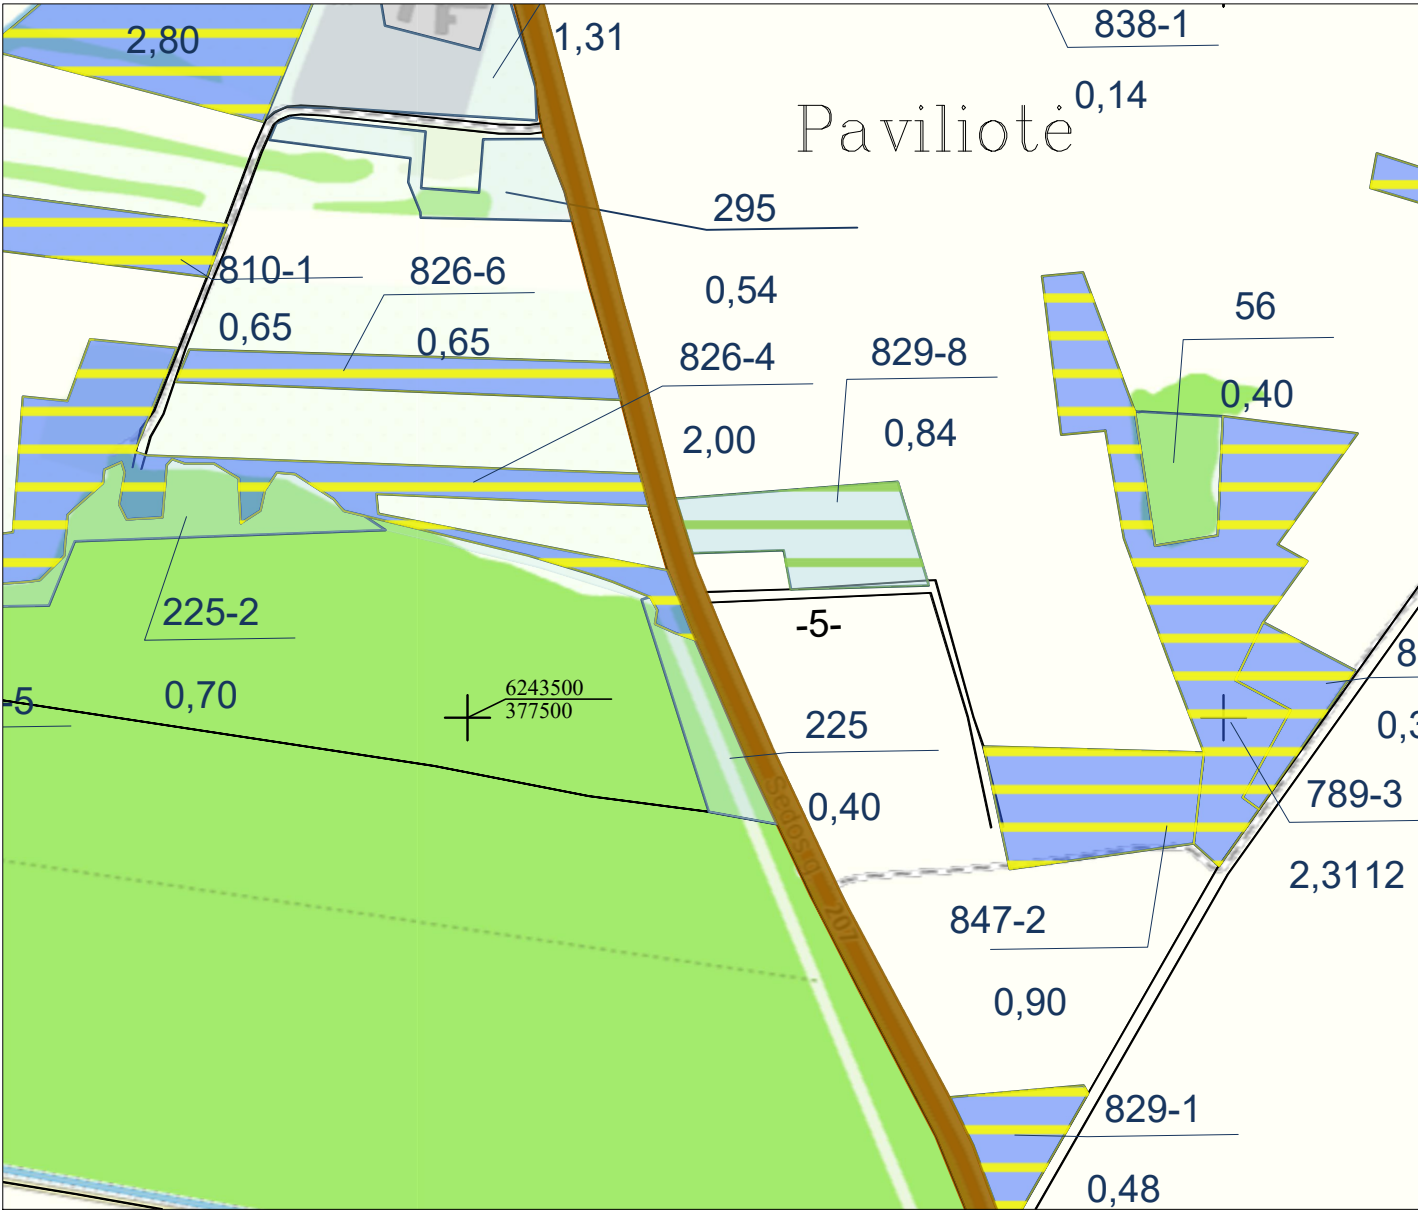

SUTARTINIAI ŽENKLAI


SUDERINTA:
NŽT prie AM

829-8

Asmeninio ūkio teritorijoje nustatyti LŽF plotai

ŽEMĖS REFORMOS ŽEMĖTVARKOS PROJEKTO AUTORIUS

UAB "TopoEra"			
Kulautuvos g. 45A – 306, Kaunas			
pareigos	parašas	v., pavardė	data
Matininkas		Rimvydas Tvysa	2026.09.10

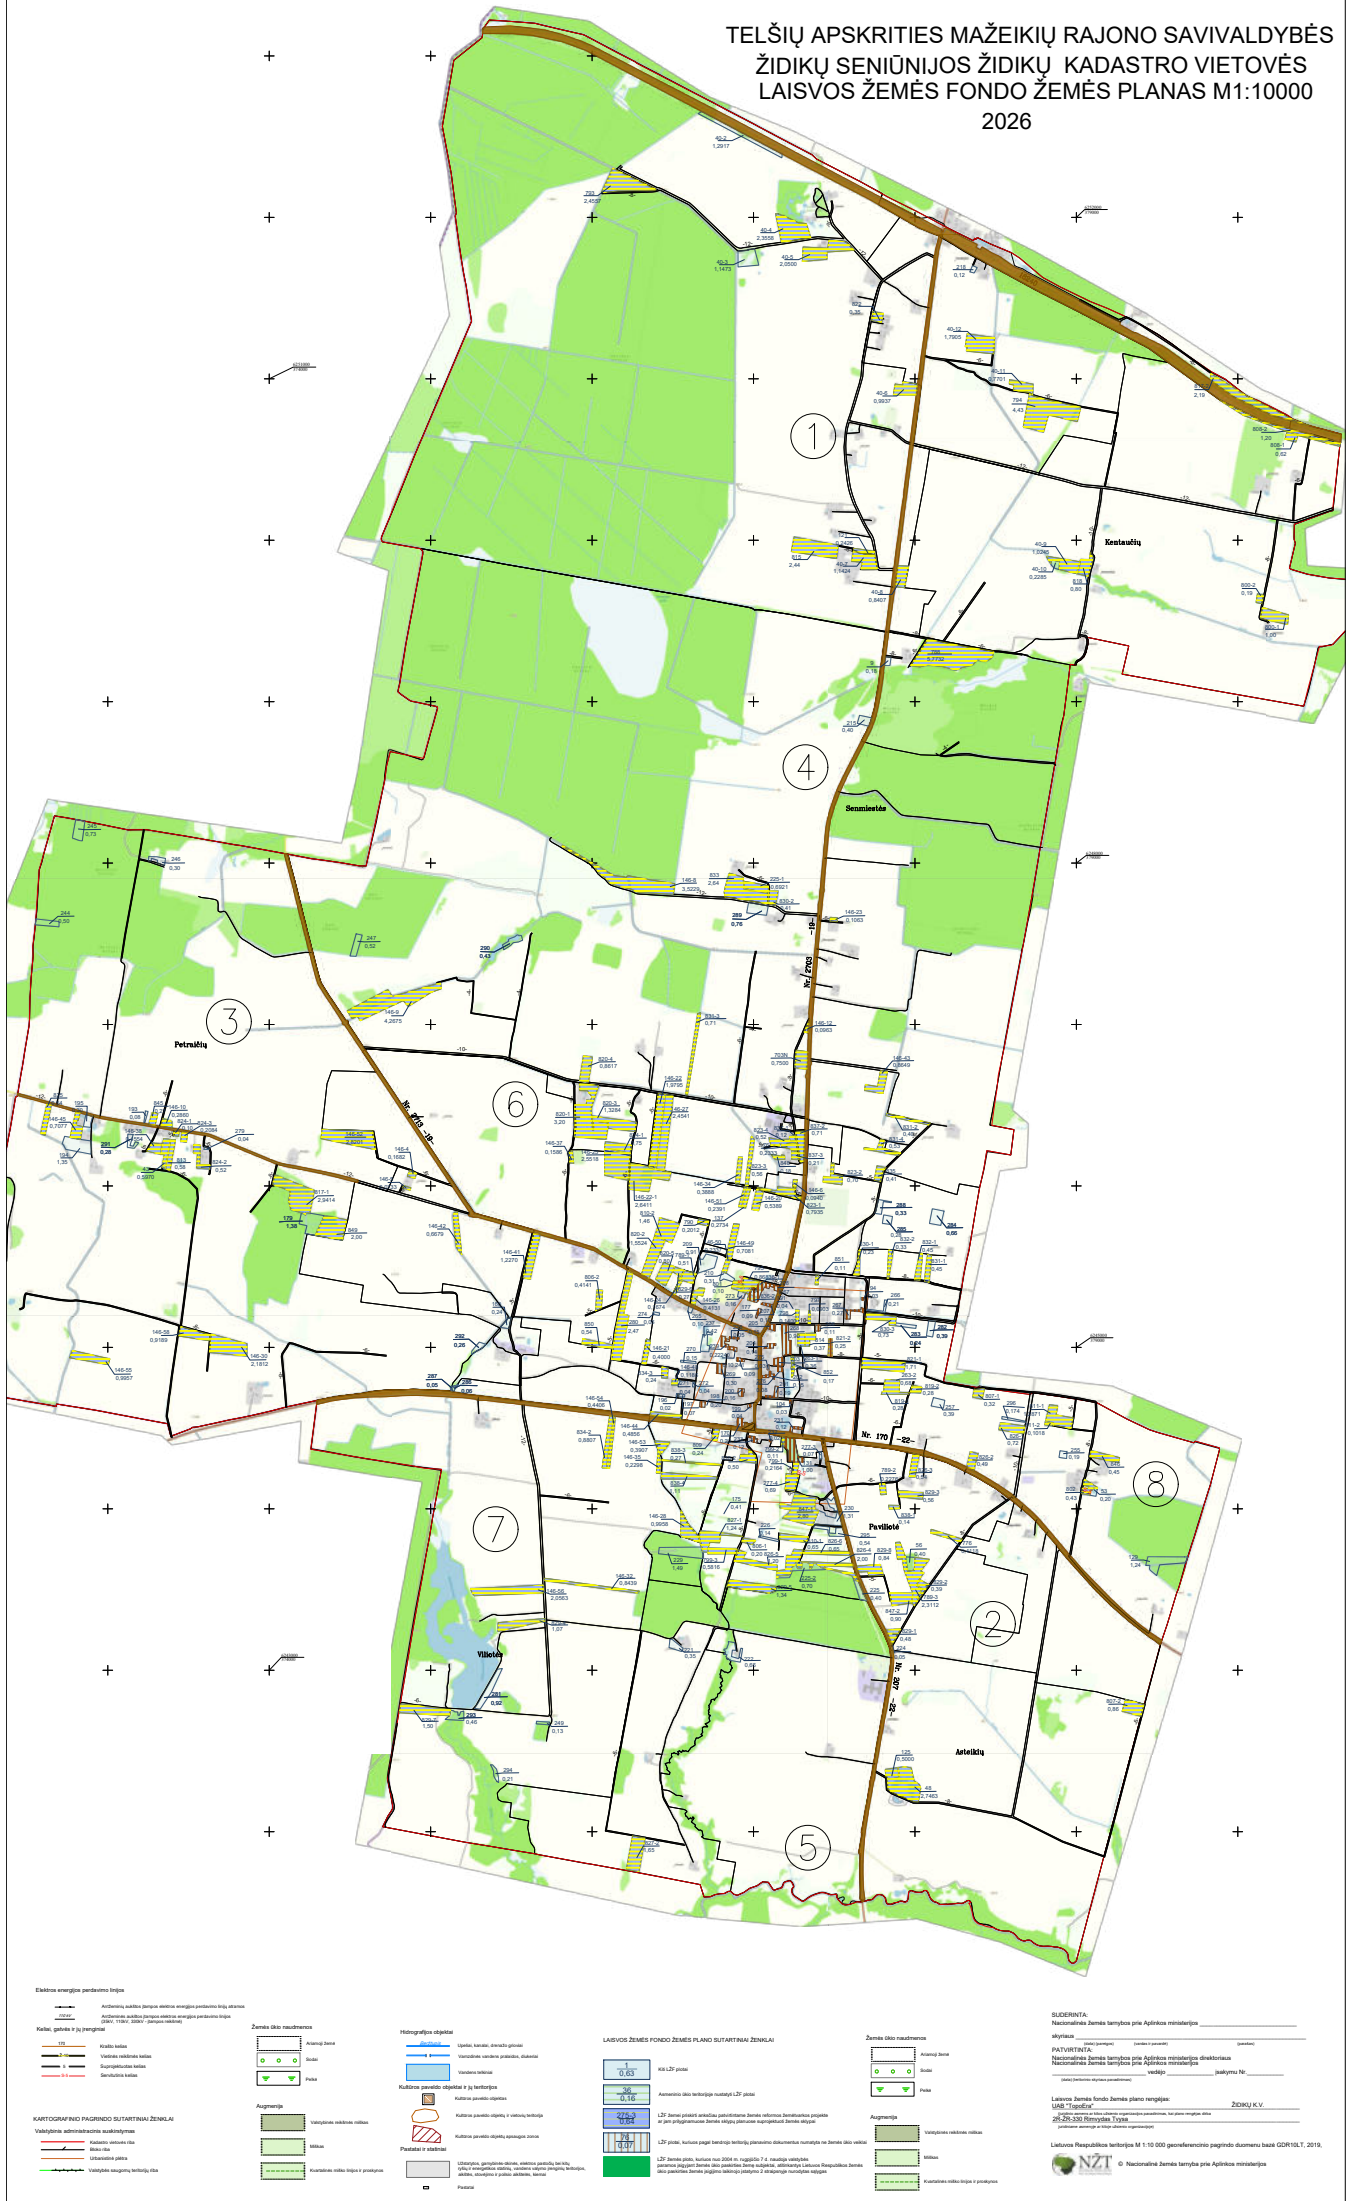

DETALŪS METADUOMENYS

Dokumento sudarytojas (-ai)	Nacionalinė žemės tarnyba prie Aplinkos ministerijos 188704927, Kalvarijų g. 147, LT-08352 Vilnius
Dokumento pavadinimas (antraštė)	DĖL TELŠIŲ APSKRITIES MAŽEIKIŲ RAJONO SAVIVALDYBĖS ŽIDIKŲ SENIŪNIJOS ŽIDIKŲ KADASTRO VIETOVĖS ŽEMĖS SKLYPŲ PLANŲ, KURIE PRILYGINAMI ŽEMĖS REFORMOS ŽEMĖTVARKOS PROJEKTUI, RENGIMO
Dokumento registracijos data ir numeris	2026-09-14 Nr. 5RKJ-772
Dokumento gavimo data ir dokumento gavimo registracijos numeris	–
Dokumento specifikacijos identifikavimo žymuo	ADOC-V1.0
Parašo paskirtis	Pasirašymas
Parašą sukūrusio asmens vardas, pavardė ir pareigos	Saulius Leščiauskas, Skyriaus vedėjas, Šiaulių apygardos žemės tvarkymo ir administravimo skyrius
Sertifikatas išduotas	SAULIUS LEŠČIAUSKAS, Nacionalinė žemės tarnyba prie Aplinkos ministerijos LT
Parašo sukūrimo data ir laikas	2026-09-11 15:37:04 (GMT+03:00)
Parašo formatas	XAdES-X-L
Laiko žymeje nurodytas laikas	2026-09-11 15:37:12 (GMT+03:00)
Informacija apie sertifikavimo paslaugų teikėją	ADIC CA ECC, Asmens dokumentu israsymo centras prie LR VRM LT
Sertifikato galiojimo laikas	2024-06-20 12:51:55 – 2028-06-19 12:51:55
Informacija apie būdus, naudotus metaduomenų vientisumui užtikrinti	"Registravimas" paskirties metaduomenų vientisumas užtikrintas naudojant "RCSC IssuingCA-2, VI Registru Centras - i.k. 124110246 LT" išduotą sertifikatą "DBSIS, Informatikos ir ryšių departamentas prie Lietuvos Respublikos vidaus reikalų ministerijos, į.k.188774822 LT", sertifikatas galioja nuo 2025-05-16 11:31:08 iki 2028-05-15 11:31:08
Pagrindinio dokumento priedų skaičius	7
Pagrindinio dokumento pridedamų dokumentų skaičius	–
Priedamo dokumento sudarytojas (-ai)	–
Priedamo dokumento pavadinimas (antraštė)	–
Priedamo dokumento registracijos data ir numeris	–
Programinės įrangos, kuria naudojantis sudarytas elektroninis dokumentas, pavadinimas	DBSIS, versija 3.5.90.5
Informacija apie elektroninio dokumento ir elektroninio (-ių) parašo (-ų) tikrinimą (tikrinimo data)	Atitinka specifikacijos keliamus reikalavimus. Visi dokumente esantys elektroniniai parašai galioja (2026-09-14 09:26:05)
Paieškos nuoroda	–
Papildomi metaduomenys	Nuorašą suformavo 2026-09-14 09:26:05 DBSIS