


KLAIPĖDOS APSKRITIES KLAIPĖDOS RAJONO ABLINGOS KADASTRO VIETOVĖS
LAISVOS VALSTYBINĖS ŽEMĖS PLANAS 2026 M M 1:10000

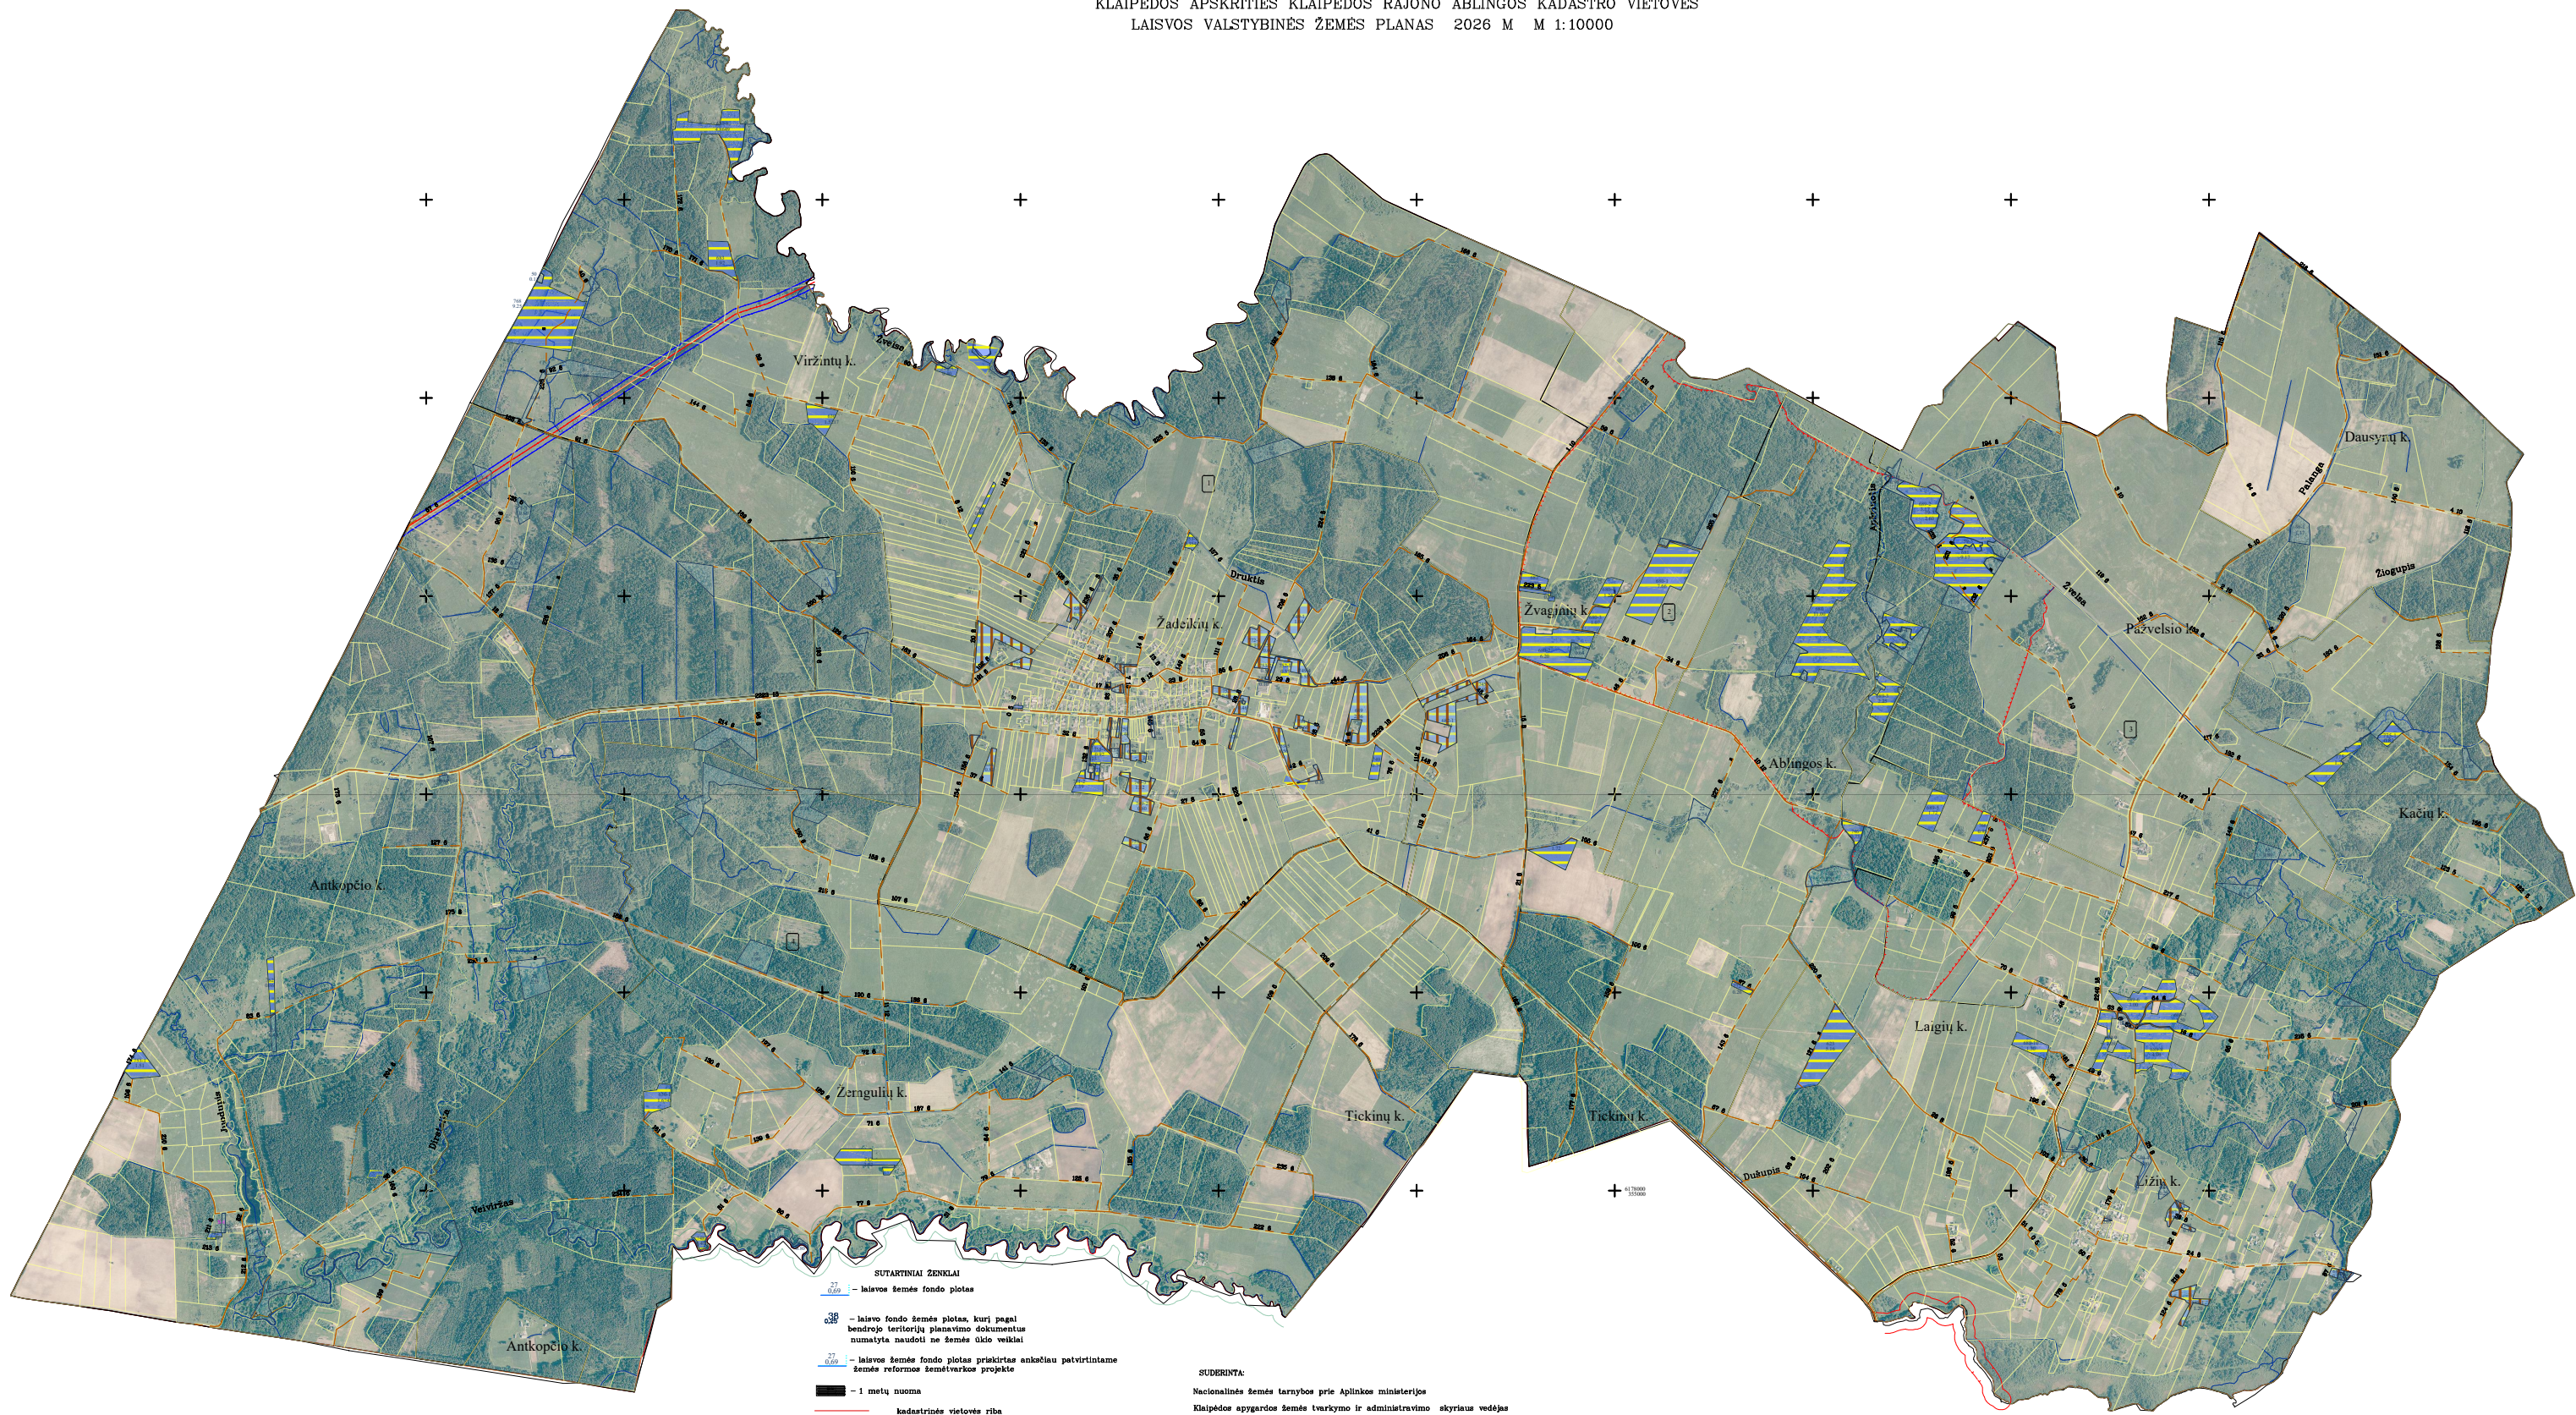

- SUTARTINIAI ŽENKLAI**
- laisvos žemės fondo plotas
 - laisvo fondo žemės plotas, kurį pagal bendrojo teritorijų planavimo dokumentus numatyta naudoti ne žemės ūkio veiklai
 - laisvos žemės fondo plotas priskirtas anksčiau patvirtintame žemės reformos žemėtvarkos projekte
 - 1 metų nuoma
 - kadastrinės vietovės riba
 - kadastrinės vietovės bloko riba
 - draustinio riba
 - 2201
 - kelias
 - servitutiniai keliai
 - kadastrinio bloko numeris
 - koordinatų tinklas

SUDERINTA:
Nacionalinės žemės tarnybos prie Aplinkos ministerijos
Klaipėdos apygardos žemės tvarkymo ir administravimo skyriaus vedėjas

(paraišius ir įrašius) (parašas) (data)

PATVIRTINTA:
Nacionalinė žemės tarnyba prie Aplinkos ministerijos direktoriaus /
Nacionalinės žemės tarnybos prie Aplinkos ministerijos
Klaipėdos apygardos žemės tvarkymo ir administravimo skyriaus vedėjo
2023 m. ____ mėn. ____ d. įsakymu Nr. ____

VI ŽEMĖS ŪKIO DOKUMENTŲ CENTRAS			
ŽEMĖS TVARKYMO IR ADMINISTRAVIMO DEPARTAMENTAS			
KLAIPĖDOS APYGARDOS ŽEMĖS TVARKYMO IR ADMINISTRAVIMO SKYRIUS			
Paraišius	Turto, įrašius	Parašas	Data
Projekto vadovas	Skyriaus vedėjas		
Spausdinimas	Administravimas		
Kvalifikacijos patvirtinimas: 01.08.2023			