



**NACIONALINĖS ŽEMĖS TARNYBOS
PRIE APLINKOS MINISTERIJOS
PANEVĖŽIO APYGARDOS ŽEMĖS TVARKYMO IR
ADMINISTRAVIMO SKYRIAUS
VEDĖJAS**

**ĮSAKYMAS
DĖL PANEVĖŽIO APSKRITIES ROKIŠKIO RAJONO (SAVIVALDYBĖS)
ROKIŠKIO KAIMIŠKOSIOS SENIŪNIJOS SKEMŲ KADASTRO VIETOVĖS ŽEMĖS
SKLYPŲ PLANŲ, KURIE PRILYGINAMI ŽEMĖS REFORMOS ŽEMĖTVARKOS
PROJEKTUI, PATVIRTINIMO**

2026 m. rugsėjo d. Nr. 6RKĮ-
Panevėžys

Vadovaudamasis Lietuvos Respublikos žemės įstatymo 32 straipsnio 3 dalies 7 punktu, Lietuvos Respublikos žemės reformos įstatymo 20 straipsniu, Žemės reformos žemėtvarkos projektų rengimo ir įgyvendinimo tvarkos aprašo, patvirtinto Lietuvos Respublikos Vyriausybės 1998 m. balandžio 1 d. nutarimu Nr. 385 „Dėl Žemės reformos vykdymo kaimo gyvenamojoje vietovėje“, 19 punktu, Žemės reformos žemėtvarkos projektų ir jiems prilyginamų žemės sklypų planų rengimo ir įgyvendinimo metodikos, patvirtintos Lietuvos Respublikos žemės ir miškų ūkio ministerijos 1998 m. balandžio 23 d. įsakymu Nr. 207 „Dėl Žemės reformos žemėtvarkos projektų ir jiems prilyginamų žemės sklypų planų rengimo ir įgyvendinimo metodikos patvirtinimo“, 131–134 punktais, veikdamas pagal Nacionalinės žemės tarnybos prie Aplinkos ministerijos 2026 m. rugsėjo 10 d. įgaliojimą Nr. 1Į-42 „Dėl teritorijų planavimo dokumentų ir žemės valdos projektų rengimo ir tvirtinimo, kitų funkcijų atlikimo“:

1. T v i r t i n u:

1.1. Panevėžio apskrities Rokiškio rajono (savivaldybės) Rokiškio kaimiškiosios seniūnijos Skemų kadastro vietovės žemės sklypų planus, kurie prilyginami žemės reformos žemėtvarkos projektui (toliau – Projektas) ir jame suprojektuotų žemės sklypų ribas ir plotus, nustatytas žemės naudojimo paskirtis ir naudojimo būdus, taikomas specialiąsias žemės ir miško naudojimo sąlygas bei žemės servitutus.

1.2. Asmenų, kuriems Skemų k. v. projekte suprojektuoti žemės sklypai, sąrašą (pridedama).

1.3. Asmenų, kurie Skemų k. v. pasirinko laisvos žemės fondo žemei priskirtus anksčiau patvirtintame žemės reformos žemėtvarkos projekte ar žemės sklypų planuose, kurie prilyginami žemės reformos žemėtvarkos projektui, suprojektuotus žemės sklypus, sąrašą (pridedama).

2. Į p a r e i g o j u Nacionalinės žemės tarnybos prie Aplinkos ministerijos Panevėžio apygardos žemės tvarkymo ir administravimo skyriaus vyriausiąją specialistę Eglę Griciūtę per 1 darbo dieną paskelbti šį įsakymą Nacionalinės žemės tarnybos prie Aplinkos ministerijos interneto svetainėje (adresas- <https://nzt.lrv.lt/lt/>).

3. I n f o r m u o j u, kad šis įsakymas per 20 darbo dienų nuo jo priėmimo gali būti skundžiamas Nacionalinės žemės tarnybos prie Aplinkos ministerijos direktoriui Lietuvos Respublikos žemės reformos įstatymo 18 straipsnio ir Išankstinio ginčų nagrinėjimo Nacionalinėje žemės tarnyboje prie Aplinkos ministerijos ne teismo tvarka taisyklių, patvirtintų Nacionalinės žemės tarnybos prie Aplinkos ministerijos direktoriaus 2024 m. gegužės 10 d. įsakymas Nr. 1P-139-(1.1 E.) „Dėl išankstinio ginčų nagrinėjimo Nacionalinėje žemės tarnyboje prie Aplinkos ministerijos ne teismo tvarka taisyklių patvirtinimo“ nustatyta tvarka

Vedėjas

Dainius Petrauskas

PATVIRTINTA
 Nacionalinės žemės tarnybos
 prie Aplinkos ministerijos
 Panevėžio apygardos žemės tvarkymo ir
 administravimo skyriaus vedėjo
 2026 m. rugsėjo d. įsakymu Nr. 6RKĮ-

ASMENŲ, KURIEMS SKEMŲ K. V. PROJEKTE SUPROJEKTUOTI ŽEMĖS SKLYPAI, SĄRAŠAS

Eil. Nr.	Fizinio asmens vardas, pavardė; juridinio asmens ar kitos užsienio organizacijos pavadinimas	Eiliškumo grupė	Žemės sklypo numeris plane	Plotas, ha							Žemės sklypo naudojimo paskirtis ir naudojimo būdas (-ai)	Specialiosios žemės ir miško naudojimo sąlygos	Servitutai ir jų plotai
				Įsigytas nuosavybėn				nuomojamas	patikėjimo teise valdyti	perduodamas neatlygintinai naudotis			
				grąžinamas natūra	perduodamas neatlygintinai nuosavybėn	suteikiamas neatlygintinai nuosavybėn	perduodamas						
1	2	3	4	5	6	7	8	9	10	11	12	13	14
1.		XII	460/4	-	-	-	-	1.99	-	-	Žemės ūkio Kiti žemės ūkio paskirties sklypai	106	S-114 tarnaujantis LF Nr. 6/4
2.		XII	461/2	-	-	-	-	1.70	-	-	Žemės ūkio Kiti žemės ūkio paskirties sklypai	106	

3.		XII	462/4	-	-	-	-	0.76	-	-	Žemės ūkio Kiti žemės ūkio paskirties sklypai	102, 106	
	IŠ VISO:			-	-	-	-	4,45	-	-			

PATVIRTINTA
Nacionalinės žemės tarnybos
prie Aplinkos ministerijos
Panevėžio apygardos žemės tvarkymo ir
administravimo skyriaus vedėjo
2026 m. rugsėjo d. įsakymu Nr. 6RKĮ-


ASMENŲ, KURIE SKEMŲ K. V. PASIRINKO LAISVOS ŽEMĖS FONDO ŽEMEI PRISKIRTUS ANKSČIAU PATVIRTINTAME ŽEMĖS REFORMOS ŽEMĖTVARKOS PROJEKTE AR ŽEMĖS SKLYPŲ PLANUOSE, KURIE PRILYGINAMI ŽEMĖS REFORMOS ŽEMĖTVARKOS PROJEKTUI, SUPROJEKTUOTUS ŽEMĖS SKLYPUS, SĄRAŠAS

[illegible]

Apskritis	Panevėžio
Savivaldybė	Rokiškio r. sav.
Seniūnija	Rokiškio kaim.
Kadastro vietovė	Skemų
Vietovės pavadinimas	Sniegių k.

PROJEKTUI PRILYGINAMAS PLANAS
skl. Nr. 387-6
M 1 : 5 000

Žemės reformos žemėtvarkos projektų ir jiems prilyginamų planų
rengimo ir įgyvendinimo metodikos 8 priedas

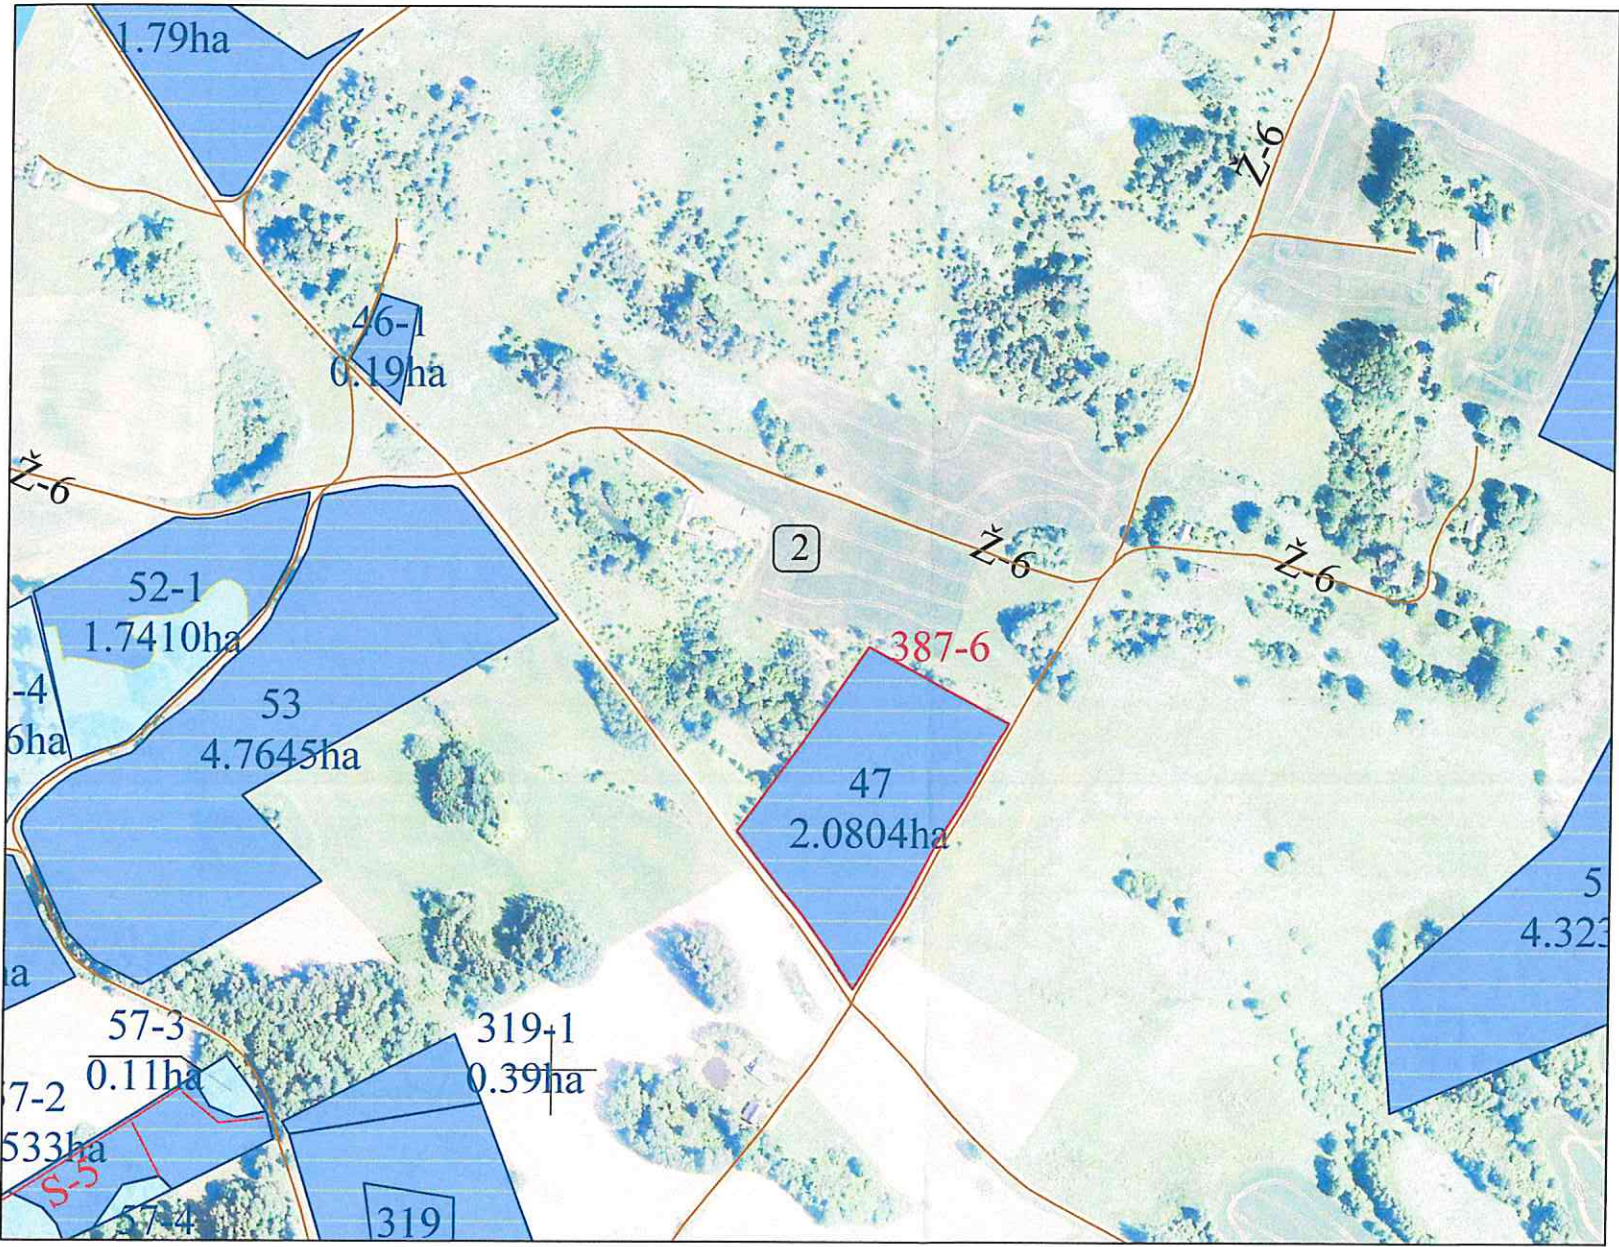

Koordinatų sistema: Lietuvos koordinatų sistema LKS-94.
Kartografinis pagrindas: Lietuvos Respublikos teritorijos M 1:10 000 skaitmeninis rastrinis ortofotografinis žemėlapis ORT10LT, 2021-2023
Lietuvos Respublikos teritorijos M 1:10 000 georeferencinių erdviųjų duomenų rinkinys GDR10LT, 2023

NŽT © Nacionalinė žemės tarnyba prie Aplinkos ministerijos

SUDERINTA:
Nacionalinė žemės tarnyba prie Aplinkos ministerijos Panevėžio apygardos žemės tvarkymo ir administravimo skyrius


(pareigos, vardas ir pavardė, parašas, data)

Projektui prilyginamo plano rengėjas:
Valstybės įmonės Žemės duomenų centro žemės tvarkymo ir geodezijos departamento Šiaulių žemėtvarkos ir geodezijos skyriaus vyriaus. specialistė Virginija Grišienė
(pareigos, vardas ir pavardė, parašas, data)



Apskritis	Panevėžio
Savivaldybė	Rokiškio r. sav.
Seniūnija	Rokiškio kaim.
Kadastro vietovė	Skemų
Vietovės pavadinimas	Barkiškio k.

PROJEKTUI PRILYGINAMAS PLANAS
M 1 : 5 000

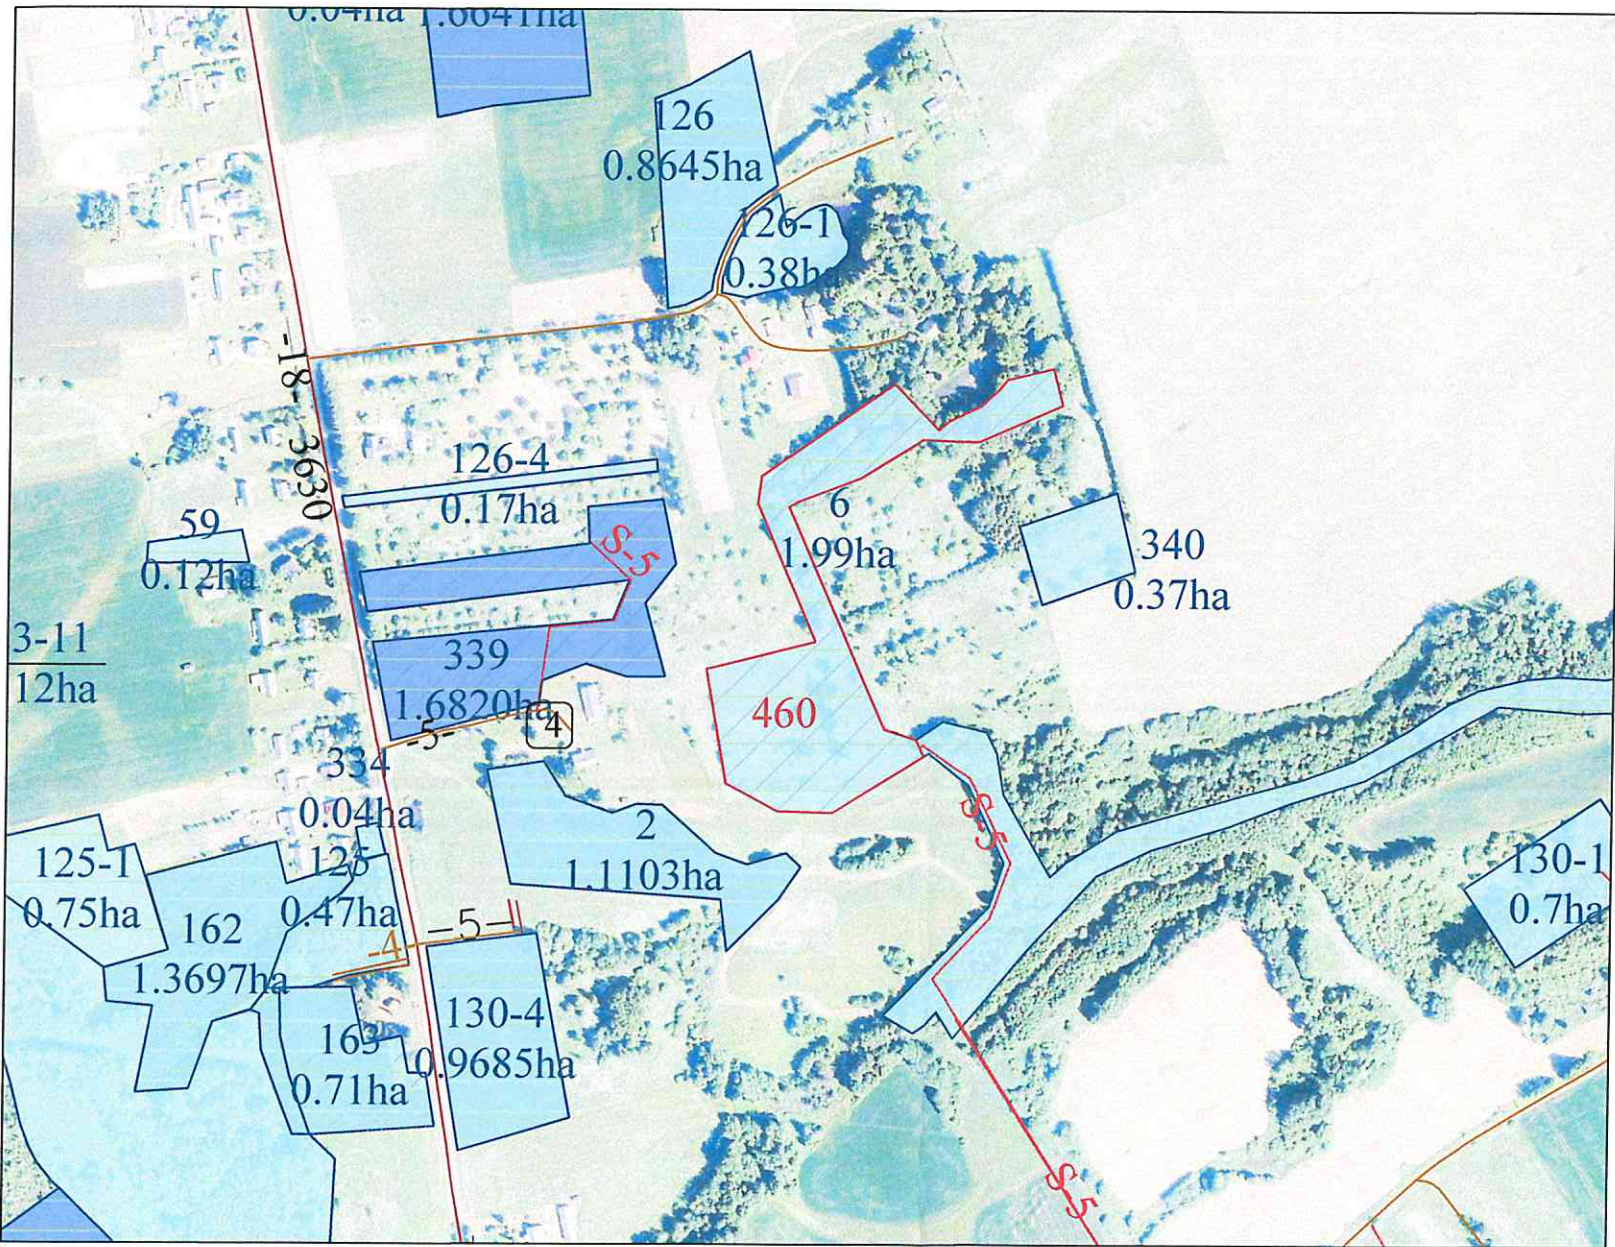

Žemės reformos žemėtvarkos projektui jiems prilyginamų planų rengimo ir įgyvendinimo metodikos 8 priedas

SUTARTINIAI ŽENKLAI	
Sutartinio ženklo žymėjimas	Sutartinio ženklo aprašymas
	Kadastro vietovės riba
	Bloko riba
	Bloko numeris
	Urbanizuota teritorija
	Rajono riba
	Rajoninis kelias
	Vietinės reikšmės kelias
	Upeliai, kanalai, drenažo grioviai
	Miškas
Skemų k. v.	Vietovės pavadinimas
	Suprojektuoto nuomai iš valstybės žemės sklypo riba
	Kiti LVŽ plotai
	LŽF žemei priskirti anksčiau patvirtintame žemės reformos žemėtvarkos projekte ar jam prilyginamuose žemės sklypų planuose suprojektuoti žemės sklypai

SUPROJEKTUOTIEMS ŽEMĖS SKLYPAMS TAIKOMI SERVITUTAI, SPECIALIOSIOS ŽEMĖS NAUDOJIMO SĄLYGOS IR APRIBOJIMAI

Žemės sklypo numeris plane	Žemės sklypo plotas, ha	Žemės sklypui taikomi servitutai, specialiosios žemės ir miško naudojimo sąlygos ir apribojimai	
		kodas, aprašymas	plotas, ha
460	1.99	106 – Elektros tinklų apsaugos zonos (III skyrius, ketvirtasis skirsnis)	0.20
		114 – Kelio servitutas – teisė važiuoti transporto priemonėmis, naudotis pėsčiųjų taku, varyti galvijus (viešpataujantis)	

Koordinatų sistema: Lietuvos koordinatų sistema LKS-94.
Kartografinis pagrindas: Lietuvos Respublikos teritorijos M 1:10 000 skaitmeninis rastrinis ortofotografinis žemėlapis ORT10LT, 2021-2023
Lietuvos Respublikos teritorijos M 1:10 000 georeferencinių erdvinį duomenų rinkinys GDR10LT, 2023

NŽT © Nacionalinė žemės tarnyba prie Aplinkos ministerijos

SUDERINTA:
Nacionalinė Žemės tarnyba prie Aplinkos ministerijos Panevėžio apygardos žemės tvarkymo ir administravimo skyrius


(pareigos, vardas ir pavardė, parašas, data)

Projektui prilyginamo plano rengėjas:
Valstybės įmonės Žemės duomenų centro žemės tvarkymo ir geodezijos departamento Šiaulių žemėtvarkos ir geodezijos skyriaus vyriaus. specialistė Virginija Grišnienė
(pareigos, vardas ir pavardė, parašas, data)



Apskritis	Panevėžio
Savivaldybė	Rokiškio r. sav.
Seniūnija	Rokiškio kaim.
Kadastro vietovė	Skemų
Vietovės pavadinimas	Sniegių k.

PROJEKTUI PRILYGINAMAS PLANAS
M 1 : 5 000

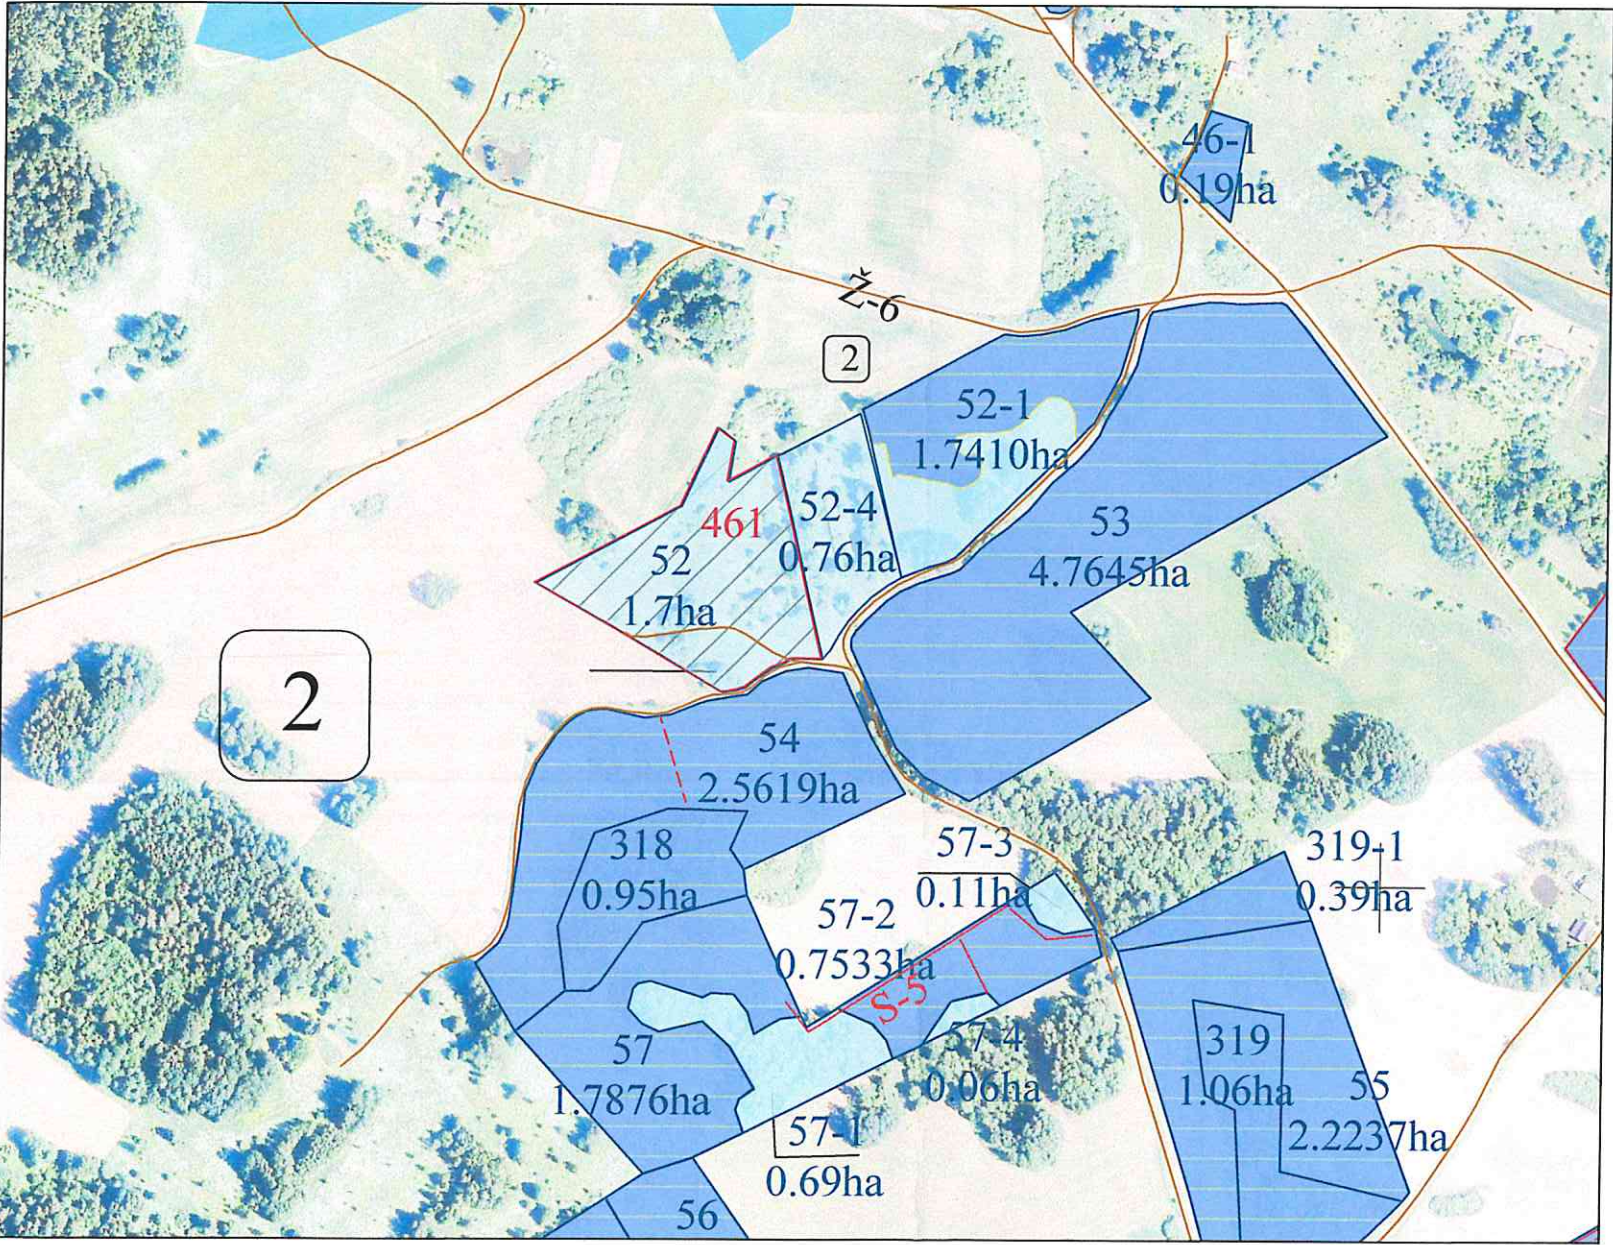

Žemės reformos žemėtvarkos projektui jiems prilyginamų planų rengimo ir įgyvendinimo metodikos 8 priedas

SUTARTINIAI ŽENKLAI	
Sutartinio ženklo žymėjimas	Sutartinio ženklo aprašymas
	Kadastro vietovės riba
	Bloko riba
	Bloko numeris
	Urbanizuota teritorija
	Rajono riba
	Rajoninis kelias
	Vietinės reikšmės kelias
	Upeliai, kanalai, drenažo grioviai
	Miškas
Skemų k. v.	Vietovės pavadinimas
	Suprojektuoto nuomai iš valstybės žemės sklypo riba
	Kiti LVŽ plotai
	LŽF žemei priskirti anksčiau patvirtintame žemės reformos žemėtvarkos projekte ar jam prilyginamuose žemės sklypų planuose suprojektuoti žemės sklypai

SUPROJEKTUOTIEMS ŽEMĖS SKLYPAMS TAIKOMI SERVITUTAI, SPECIALIOSIOS ŽEMĖS NAUDOJIMO SĄLYGOS IR APRIBOJIMAI

Žemės sklypo numeris plane	Žemės sklypo plotas, ha	Žemės sklypui taikomi servitutai, specialiosios žemės ir miško naudojimo sąlygos ir apribojimai	
		kodas, aprašymas	plotas, ha
461	1.70	106 – Elektros tinklų apsaugos zonos (III skyrius, ketvirtasis skirsnis)	0.04

Koordinatinių sistema: Lietuvos koordinatinių sistema LKS-94.
Kartografinis pagrindas: Lietuvos Respublikos teritorijos M 1:10 000 skaitmeninis rastrinis ortofotografinis žemėlapis ORT10LT, 2021-2023
Lietuvos Respublikos teritorijos M 1:10 000 georeferencinių erdvininių duomenų rinkinys GDR10LT, 2023

NŽT © Nacionalinė žemės tarnyba prie Aplinkos ministerijos

SUDERINTA:
Nacionalinė Žemės tarnyba prie Aplinkos ministerijos Panevėžio apygardos žemės tvarkymo ir administravimo skyrius


(pareigos, vardas ir pavardė, parašas, data)

Projektui prilyginamo plano rengėjas:
Valstybės įmonės Žemės duomenų centro žemės tvarkymo ir geodezijos departamento Šiaulių žemėtvarkos ir geodezijos skyriaus vyriaus. specialistė Virginija Grišnienė
(pareigos, vardas ir pavardė, parašas, data)



Apskritis	Panevėžio
Savivaldybė	Rokiškio r. sav.
Seniūnija	Rokiškio kaim.
Kadastro vietovė	Skemų
Vietovės pavadinimas	Strepeikių k.

PROJEKTUI PRILYGINAMAS PLANAS
M 1 : 5 000

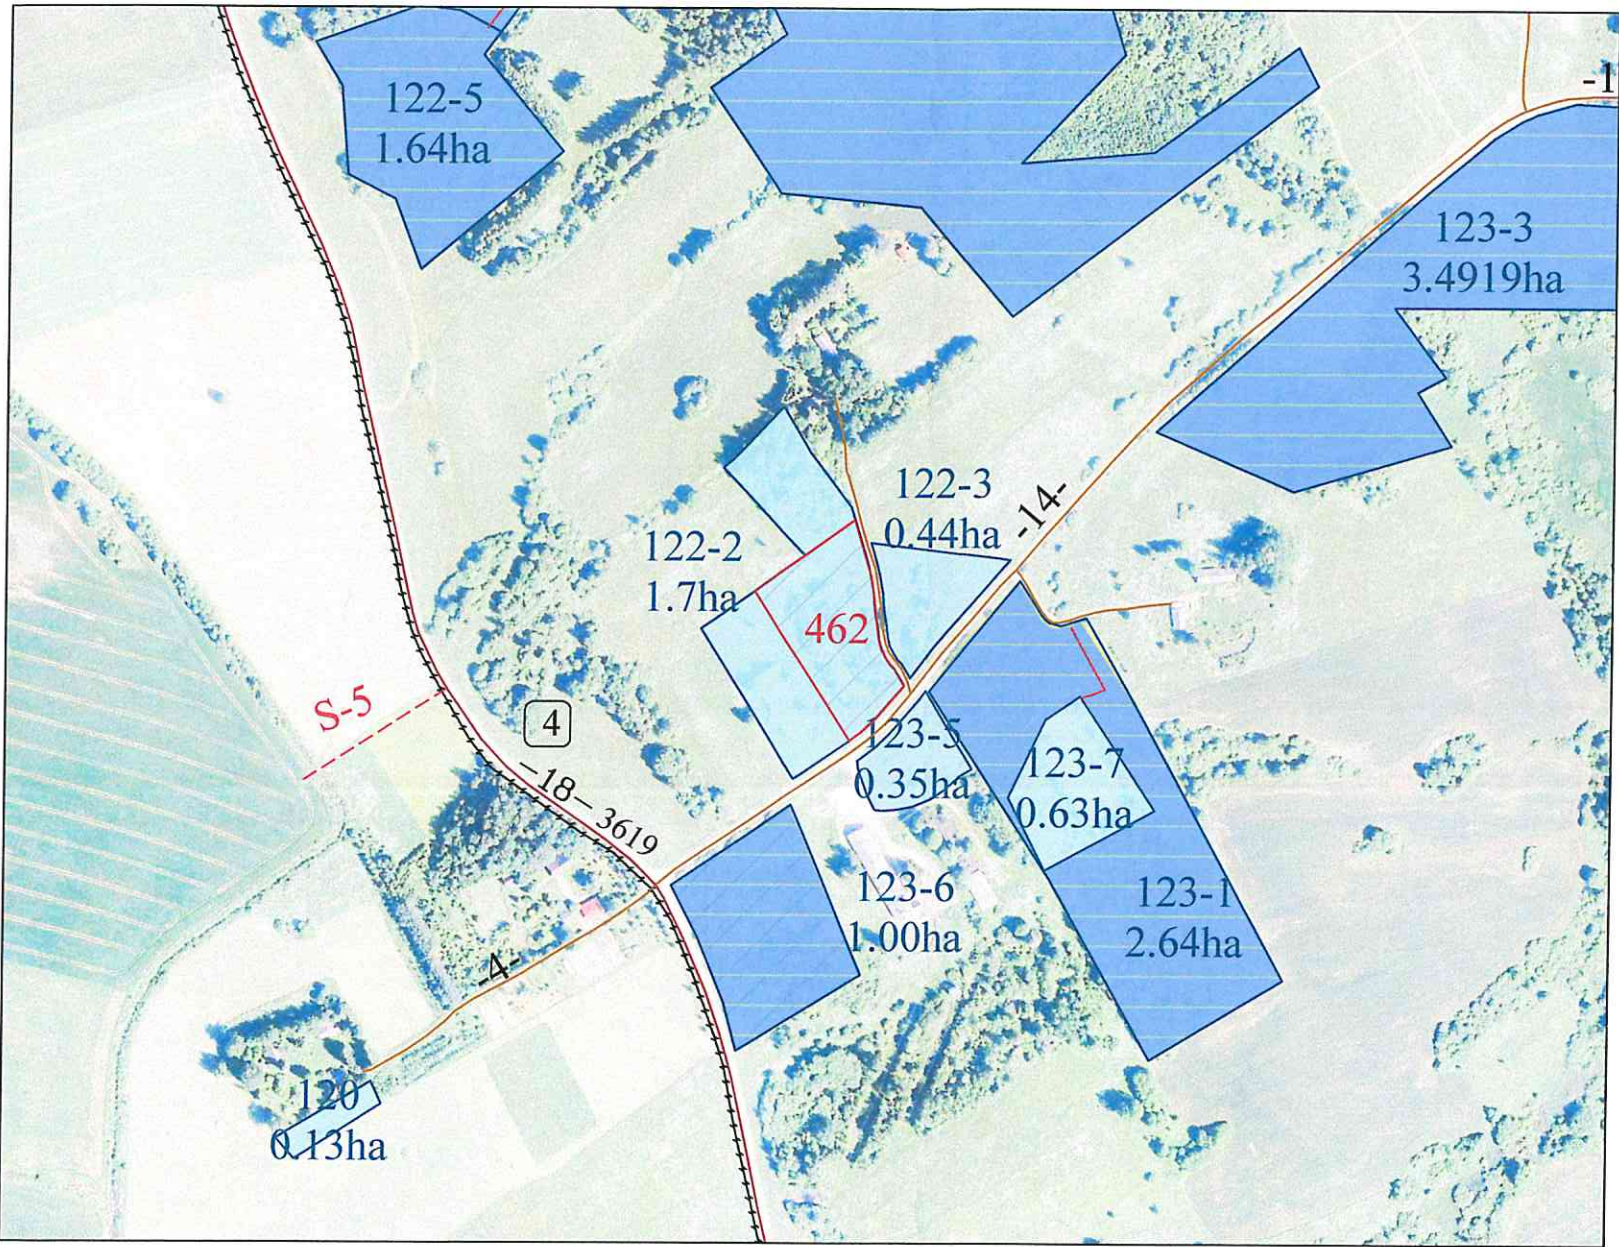

Žemės reformos žemėtvarkos projektui jiems prilyginamų planų rengimo ir įgyvendinimo metodikos 8 priedas

SUTARTINIAI ŽENKLAI	
Sutartinio ženklo žymėjimas	Sutartinio ženklo aprašymas
	Kadastro vietovės riba
	Bloko riba
	Bloko numeris
	Urbanizuota teritorija
	Rajono riba
	Rajoninis kelias
	Vietinės reikšmės kelias
	Upeliai, kanalai, drenažo grioviai
	Miškas
Skemų k. v.	Vietovės pavadinimas
	Suprojektuoto nuomai iš valstybės žemės sklypo riba
	Kiti LVŽ plotai
	LŽF žemei priskirti anksčiau patvirtintame žemės reformos žemėtvarkos projekte ar jam prilyginamuose žemės sklypų planuose suprojektuoti žemės sklypai

SUPROJEKTUOTIEMS ŽEMĖS SKLYPAMS TAIKOMI SERVITUTAI, SPECIALIOSIOS ŽEMĖS NAUDOJIMO SĄLYGOS IR APRIBOJIMAI

Žemės sklypo numeris plane	Žemės sklypo plotas, ha	Žemės sklypui taikomi servitutai, specialiosios žemės ir miško naudojimo sąlygos ir apribojimai	
		kodas, aprašymas	plotas, ha
462	0.76	102 – Kelių apsaugos zonos (III skyrius, antrasis skirsnis)	0.01
		106 – Elektros tinklų apsaugos zonos (III skyrius, ketvirtasis skirsnis)	0.01

Koordinatų sistema: Lietuvos koordinatų sistema LKS-94.
Kartografinis pagrindas: Lietuvos Respublikos teritorijos M 1:10 000 skaitmeninis rastrinis ortofotografinis žemėlapis ORT10LT, 2021-2023
Lietuvos Respublikos teritorijos M 1:10 000 georeferencinių erdvinį duomenų rinkinys GDR10LT, 2023

NŽT © Nacionalinė žemės tarnyba prie Aplinkos ministerijos

SUDERINTA:
Nacionalinė žemės tarnyba prie Aplinkos ministerijos Panevėžio apygardos žemės tvarkymo ir administravimo skyrius

(pareigos, vardas ir pavardė, parašas, data)

Projektui prilyginamo plano rengėjas:
Valstybės įmonės Žemės duomenų centro žemės tvarkymo ir geodezijos departamento Šiaulių žemėtvarkos ir geodezijos skyriaus vyriaus. specialistė Virginija Grišiniene
(pareigos, vardas ir pavardė, parašas, data)



DETALŪS METADUOMENYS

Dokumento sudarytojas (-ai)	Nacionalinė žemės tarnyba prie Aplinkos ministerijos 188704927, Kalvarijų g. 147, LT-08352 Vilnius
Dokumento pavadinimas (antraštė)	DĖL PANEVĖŽIO APSKRITIES ROKIŠKIO RAJONO (SAVIVALDYBĖS) ROKIŠKIO KAIMIŠKOSIOS SENIŪNIJOS SKEMŲ KADASTRO VIETOVĖS ŽEMĖS SKLYPŲ PLANŲ, KURIE PRILYGINAMI ŽEMĖS REFORMOS ŽEMĖTVARKOS PROJEKTUI, PATVIRTINIMO
Dokumento registracijos data ir numeris	2026-09-15 Nr. 6RKJ-1051
Dokumento gavimo data ir dokumento gavimo registracijos numeris	–
Dokumento specifikacijos identifikavimo žymuo	ADOC-V1.0
Parašo paskirtis	Pasirašymas
Parašą sukūrusio asmens vardas, pavardė ir pareigos	Dainius Petrauskas, Skyriaus vedėjas, Panevėžio apygardos žemės tvarkymo ir administravimo skyrius
Sertifikatas išduotas	DAINIUS PETRAUSKAS, Nacionalinė žemės tarnyba prie Aplinkos ministerijos LT
Parašo sukūrimo data ir laikas	2026-09-15 11:51:31 (GMT+03:00)
Parašo formatas	XAdES-T
Laiko žyme nurodytas laikas	2026-09-15 11:51:43 (GMT+03:00)
Informacija apie sertifikavimo paslaugų teikėją	ADIC CA ECC, Asmens dokumentu israsymo centras prie LR VRM LT
Sertifikato galiojimo laikas	2024-06-19 12:08:51 – 2028-06-18 12:08:51
Informacija apie būdus, naudotus metaduomenų vientisumui užtikrinti	"Registravimas" paskirties metaduomenų vientisumas užtikrintas naudojant "RCSC IssuingCA-2, VI Registru Centras - i.k. 124110246 LT" išduotą sertifikatą "DBSIS, Informatikos ir ryšių departamentas prie Lietuvos Respublikos vidaus reikalų ministerijos, į.k.188774822 LT", sertifikatas galioja nuo 2025-05-16 11:31:08 iki 2028-05-15 11:31:08
Pagrindinio dokumento priedų skaičius	3
Pagrindinio dokumento pridedamų dokumentų skaičius	–
Priedamo dokumento sudarytojas (-ai)	–
Priedamo dokumento pavadinimas (antraštė)	–
Priedamo dokumento registracijos data ir numeris	–
Programinės įrangos, kuria naudojantis sudarytas elektroninis dokumentas, pavadinimas	DBSIS, versija 3.5.90.5
Informacija apie elektroninio dokumento ir elektroninio (-ių) parašo (-ų) tikrinimą (tikrinimo data)	Atitinka specifikacijos keliamus reikalavimus. Visi dokumente esantys elektroniniai parašai galioja (2026-09-16 08:11:14)
Paieškos nuoroda	–
Papildomi metaduomenys	Nuorašą suformavo 2026-09-16 08:11:14 DBSIS