


KAIMO PLĖTROS ŽEMĖTVARKOS PROJEKTAS
ŪKININKO SODYBOS VIETAJ PARINKTI
SPRENDINIŲ BRĖŽINYS
M 1:2000

Koordinacių sistema		LKS-94	
Taško Nr.	Kodas	X	Y
1	R	6083225.94	562847.88
2	R	6083322.10	562932.89
3	R	6083326.75	562937.00
4	R	6083477.63	563070.38
5	R	6083386.90	563136.34
6	R	6083283.89	563349.68
7	R	6083233.89	563255.14
8	R	6083169.73	563036.38
9	R	6083168.03	563030.56
10	R	6083148.33	562963.41
11	R	6083129.86	562900.42

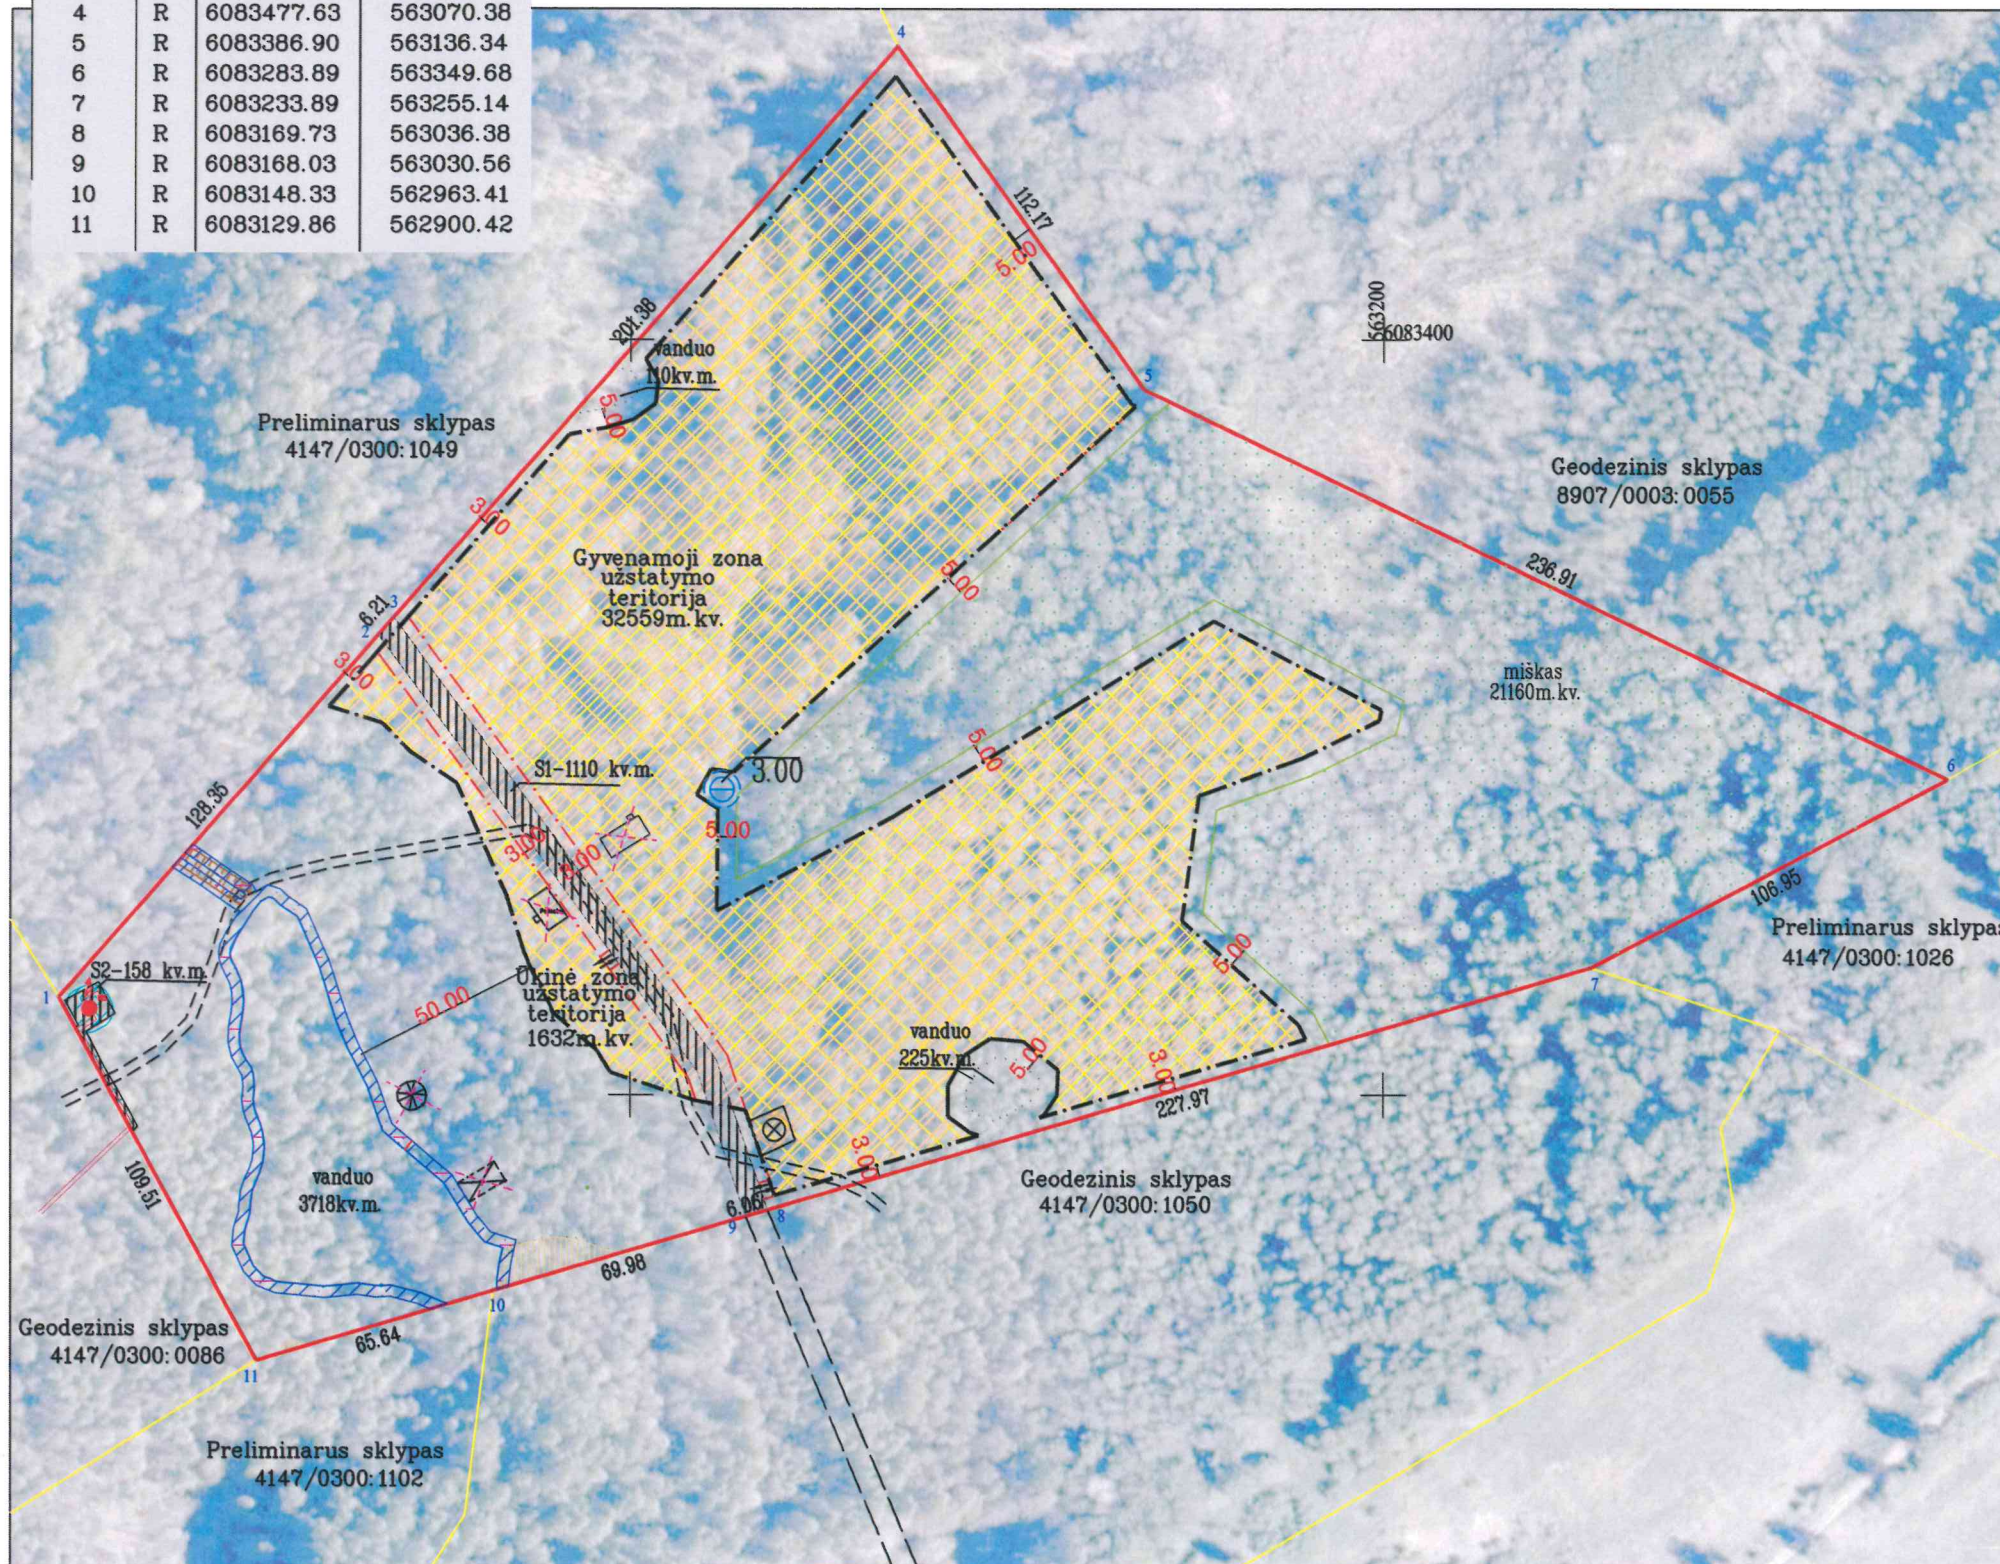

GRIAUNAMI PASTATAI

Kadastro:	vietovė	Maišiagalos k.v. . .	blokas					sklypas						
Žemės sklypo kadastro Nr.			4	1	4	7	0	3	0	0	0	5	6	2

Gatvė, namo Nr.	
Kaimas (miestelis)	Kiemelių k.
Seniūnija	Maišiagalo sen.
Miestas (rajonas)	Vilniaus r.
Apskritis	Vilniaus

Gretimybė	Gretimo žemės sklypo kadastro Nr.	Pastabos
1-4	4147/0300:1049	
4-6	8907/0003:0055	Atlikti kadastriniai matavimai (LKS-94)
6-7	4147/0300:1026	
7-10	4147/0300:1050	Atlikti kadastriniai matavimai (LKS-94)
10-11	4147/0300:1102	
11-1	4147/0300:0086	Atlikti kadastriniai matavimai (LKS-94)

Sutartiniai ženklai			
žymėjimas	aprašymas	žymėjimas	aprašymas
	Žemės sklypo riba		Užstatymo teritorija
	Grėtymo žemės sklypo riba		Ivažiuojamos/išvažiuojamos
	Kelias		Atliekų surinkimo aikštelė
	Siūlomas nuotekų surinkimo gręžinys		Siūloma vandens gręžinio vieta
	Miško žemė		Gręžinio sąž (3 m plotio)
	Pelkės ir šaltiniai		Ūkininko sodybos ribos 3,6020ha
	Elektros tinklų apsaugos zonos		Paviršinio vandens telkinių pakrantės apsaugos juosta
	Servitutai SI, S2		Paviršinio vandens telkinių apsaugos zonos

Pastaba:

1) Privažiavimo/vidaus keliai nuo esamų vietinės reikšmės kelių ir gatvių ar valstybinės reikšmės kelių įrengiami, atstatomi, prižiūrimi žemės sklypų savininkų lėšomis. Pasikeitus sklypų savininkams, šiuos įsipareigojimus perima nauji sklypų savininkai.

2) Planuojamų vietinių inžinerinių tinklų vieta yra preliminarai ir gali būti tikslinama techninio projekto metu.

3) Tvoras statyti neužtvėriant servitutinių teritorijų.


	Žemės naudmenų eksplikacija									Nusausinta žemė
Žemės naudmenų rūšys	ariamoji žemė	sodai	pievos ir n. ganyklos	miškas	keliai	užstatyta teritorija	vandenys	kita žemė	Iš viso	
Esama padėtis	1,3610	–	–	2,1160	0,1110	–	0,4053	4,0067	8,0000	–
Pagal projektą	1,3610	–	–	2,1160	0,1110	3,4191	0,4053	0,5876	8,0000	–

UAB "Kadastrakis"

Gedimino g. 18E, Trakai, tel. 865255892, 867575664

kadastrakis@gmail.com

Pareigos	Parašas	Vardas, pavardė	Kvalifikacijos pažymėjimo data ir numeris	Data
Proj. autorius		Robertas Lavrukaitis	2015.06.01, 2R-KP-547	

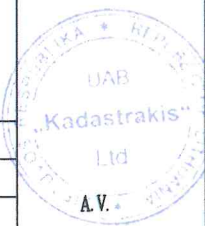

Duomenys apie žemės sklypui nustatytas specialiąsias žemės naudojimo sąlygas iki projekto			
Teritorija, kurioje taikomos SŽNS, neįregistruota Nekilnojamojo turto registre			
žemės sklypo Nr.	kodas	aprašymas	plotas, ha
k.Nr. 4147/0300:0562	126	Miško žemė (VI skyrius, trečiasis skirsnis)	1.7300
Duomenys apie įregistruotas teritorijas, kuriose taikomos specialiosios žemės naudojimo sąlygos			
žemės sklypo Nr.	kodas	aprašymas	plotas, ha
k.Nr. 4147/0300:0562	106	Elektros tinklų apsaugos zonos (III skyrius, ketvirtasis skirsnis), (teritorijos unikalus Nr.100332592)	0.0019
	106	Elektros tinklų apsaugos zonos (III skyrius, ketvirtasis skirsnis), (teritorijos unikalus Nr.100327588)	0.0074
	106	Elektros tinklų apsaugos zonos (III skyrius, ketvirtasis skirsnis), (teritorijos unikalus Nr.100323353)	0.0123
	130	Pelkės ir šaltiniai (VI skyrius, devintasis skirsnis), (teritorijos unikalus Nr.100564518)	0.0012
	130	Pelkės ir šaltiniai (VI skyrius, devintasis skirsnis), (teritorijos unikalus Nr.100565100)	0.0231


Duomenys apie žemės sklypui nustatytas specialiąsias žemės naudojimo sąlygas po projekto			
žemės sklypo Nr.	kodas	aprašymas	plotas, ha
k.Nr. 4147/0300:0562	106	Elektros tinklų apsaugos zonos (III skyrius, ketvirtasis skirsnis), (teritorijos unikalus Nr.100332592)	0.0019
	106	Elektros tinklų apsaugos zonos (III skyrius, ketvirtasis skirsnis), (teritorijos unikalus Nr.100327588)	0.0074
	106	Elektros tinklų apsaugos zonos (III skyrius, ketvirtasis skirsnis), (teritorijos unikalus Nr.100323353)	0.0123
	126	Miško žemė (VI skyrius, trečiasis skirsnis)	2.1160
	130	Pelkės ir šaltiniai (VI skyrius, devintasis skirsnis), (teritorijos unikalus Nr.100564518)	0.0012
	130	Pelkės ir šaltiniai (VI skyrius, devintasis skirsnis), (teritorijos unikalus Nr.100565100)	0.0231
	163	Paviršinių vandens telkinių apsaugos zonos (VI skyrius, septintasis skirsnis)	0.1003
	164	Paviršinių vandens telkinių pakrantės apsaugos juostos (VI skyrius, aštuntasis skirsnis)	0.1003

Esami nustatyti servitutai			
žemės sklypo Nr.	kodas	aprašymas	plotas, ha
k.Nr. 4147/0300:0562	214	Kelio servitutas - teisė važiuoti transporto priemonėmis, naudotis pėsčiųjų taku varyti galvijus (tarnaujantis) SI	0.1110
	92	Kiti servitutai (tarnaujantis) S2	0.0158

UAB "Kadastrakis"

Gedimino g. 18E, Trakai, tel. 865255892, 867575664

kadastrakis@gmail.com

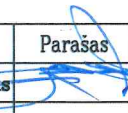Pareigos	Parašas	Vardas, pavardė	Kvalifikacijos pažymėjimo data ir numeris	Data
Proj. autorius		Robertas Lavrukaitis	2015.06.01, 2R-KP-547	



A.V.