


PROJEKTUI PRILYGINAMASIS PLANAS M 1:5000

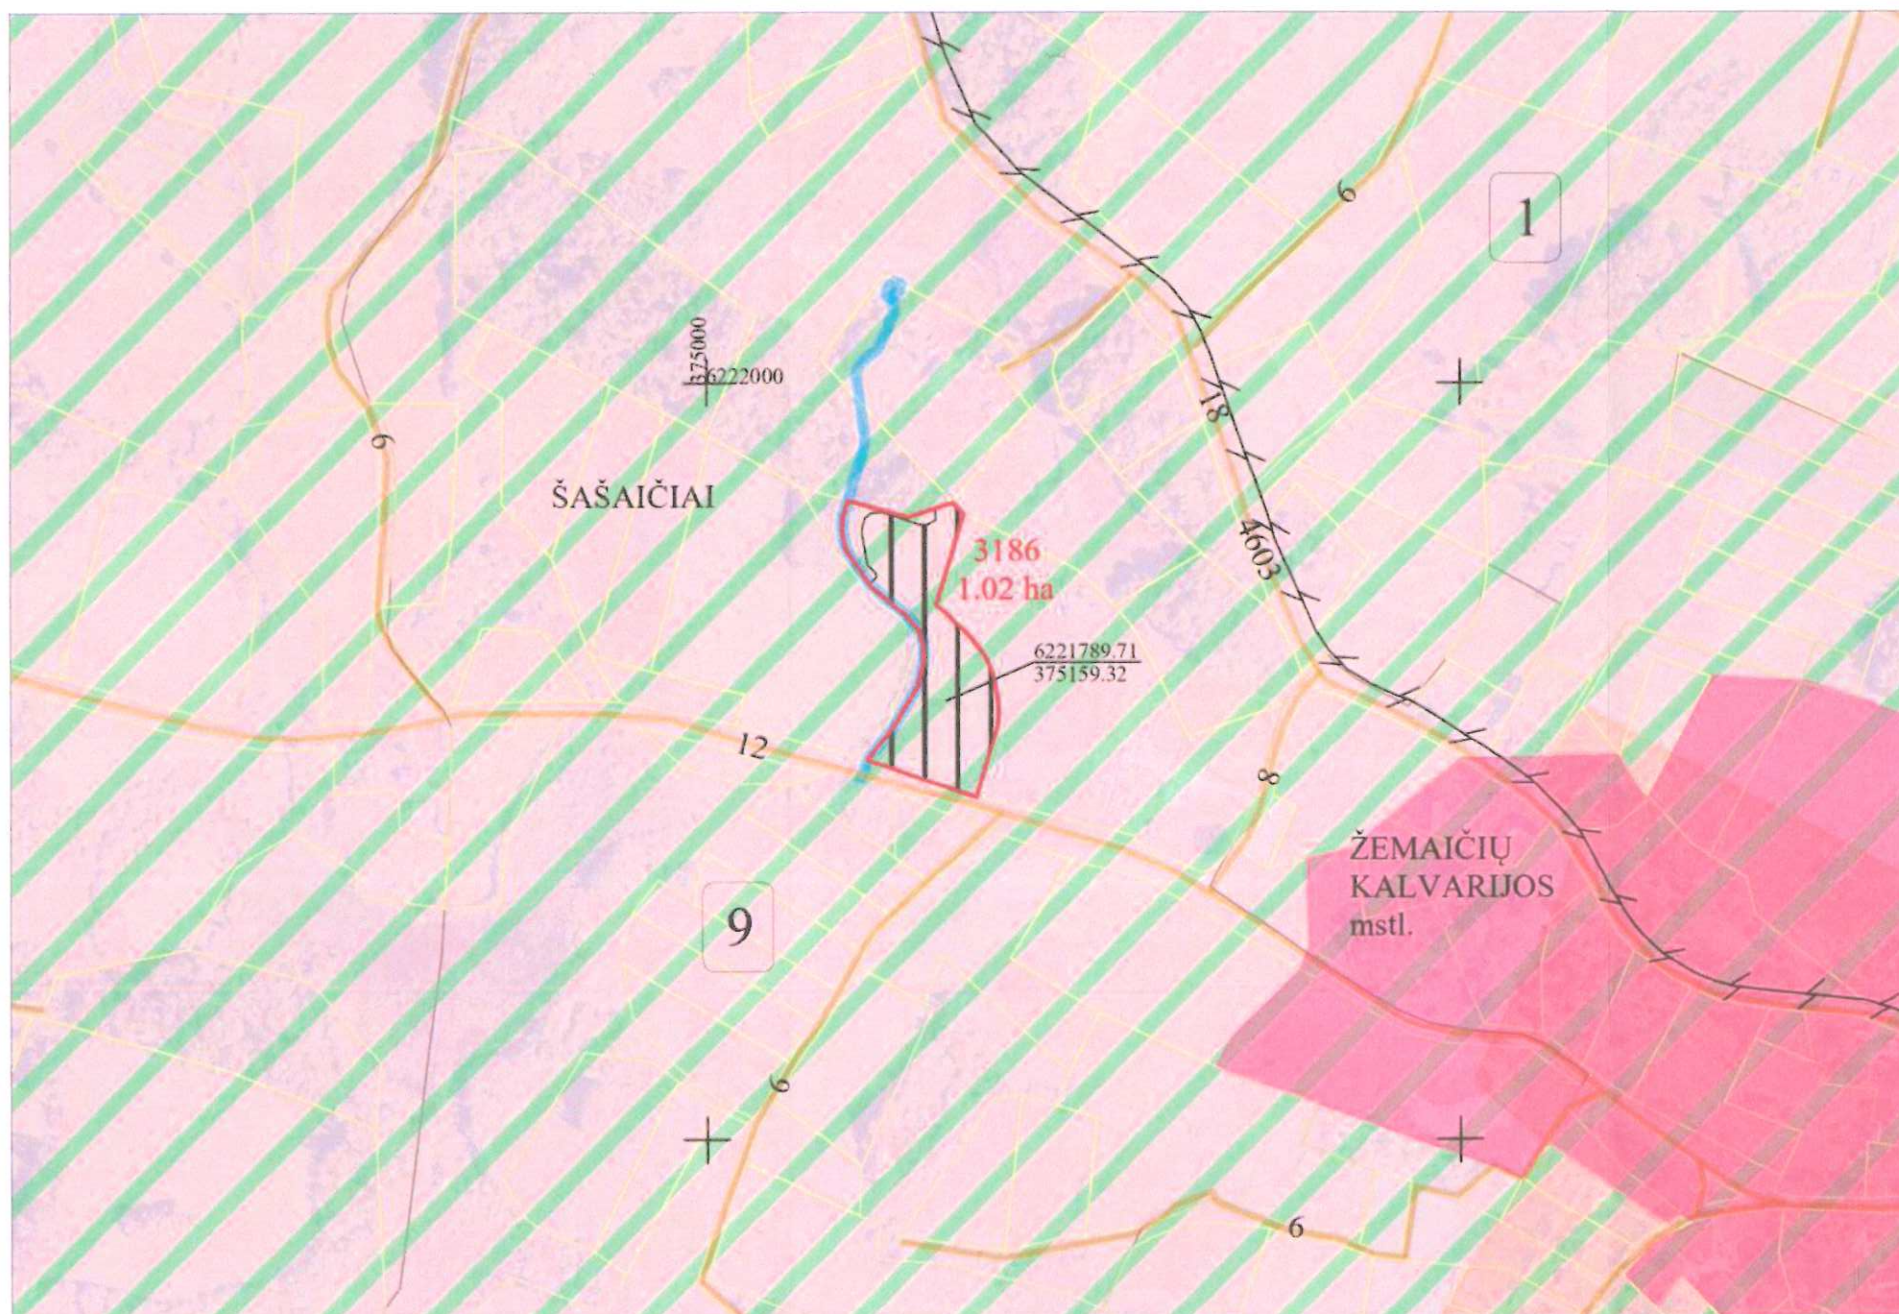

Kadastro vietovė	Žemaičių Kalvarijos
Seniūnija	Žemaičių Kalvarijos
Miestas (savivaldybė)	Plungės
Apskritis	Telšių

SUPROJEKTUOTIEMS ŽEMĖS SKLYPAMS TAIKOMI SERVITUTAI. SPECIALIOSIOS ŽEMĖS IR MIŠKO NAUDOJIMO SĄLYGOS IR APRIBOJIMAI			
Žemės sklypo numeris plane	Žemės sklypo plotas, ha	Žemės sklypui taikomi servitutai, specialiosios žemės ir miško naudojimo sąlygos ir apribojimai	
		kodas, aprašymas	plotas, ha
3186	1.02	Miško žemė (VI skyrius, 3 skirsnis)	0.08
		Valstybiniai parkai (V skyrius, 23 skirsnis)	1.02
		Gamtiniai ir kompleksiniai draustiniai (V skyrius, 8 skirsnis)	1.02
		Geomorfologiniai draustiniai (V skyrius, 10 skirsnis)	1.02

Lietuvos Respublikos teritorijos M 1:10 000 skaitmeninis rastrinis ortofotografinis žemėlapis ORT 10 LT, 2020 NŽT prie AM

SUTARTINIAI ŽENKLAI			
Sutartinio ženklo žymėjimas	Sutartinio ženklo aprašymas	Sutartinio ženklo žymėjimas	Sutartinio ženklo aprašymas
9	Bloko numeris kadastro vietovėje	□ □ □ □	Suprojektuotas nuomai žemės sklypas
3186	Suprojektuoto žemės sklypo numeris	-S-6-	Servitutinis kelias
-6-	Kelias	□ □ □ □	Suprojektuotas ne aukcione parduodamas žemės sklypas
□ □ □ □	Valstybinių parkų ir valstybinių draustinių plotai	□ □ □ □	Teritorija pagal bendrąjį planą numatyta naudoti kitai paskirčiai
□ □ □ □	Suprojektuotas perduodamas neatlygintinai naudotis ar patikėjimo teise valdyti žemės sklypas	- - - -	Bloko riba

Nacionalinės žemės tarnybos prie AM
Šiaulių apygardos žemės tvarkymo
ir administravimo skyriaus vedėjas
Saulius Leščinskas

SUDERINTA:


(pareigos, parašas, vardas, pavardė, data)
2026-09-18

Projektinių sprendinių plano rengėjas

UAB "PAMARIO KRAŠTO PROJEKTAI"			
Pavasario g. 2, Pagrinyiai, Šilutės r. sav., tel./faks. 0 441 52935, el. p. pkprojektai@gmail.com Įm. k. 300150227, PVM kodas LT 100001987213			
Pareigos	Parašas	Vardas, pavardė	Data
Projekto autorius		Valentas Naujokas	2026-09-03
Kvalifikacijos pažymėjimų rengti žemės reformos žemėtvarkos projektus Nr. 2R-ZR-419			

PROJEKTUI PRILYGINAMASIS PLANAS
M 1:5000

Žemės reformos žemėtvarkos projektų ir jiems prilyginamų
žemės sklypų planų rengimo ir įgyvendinimo metodikos
8 priedas

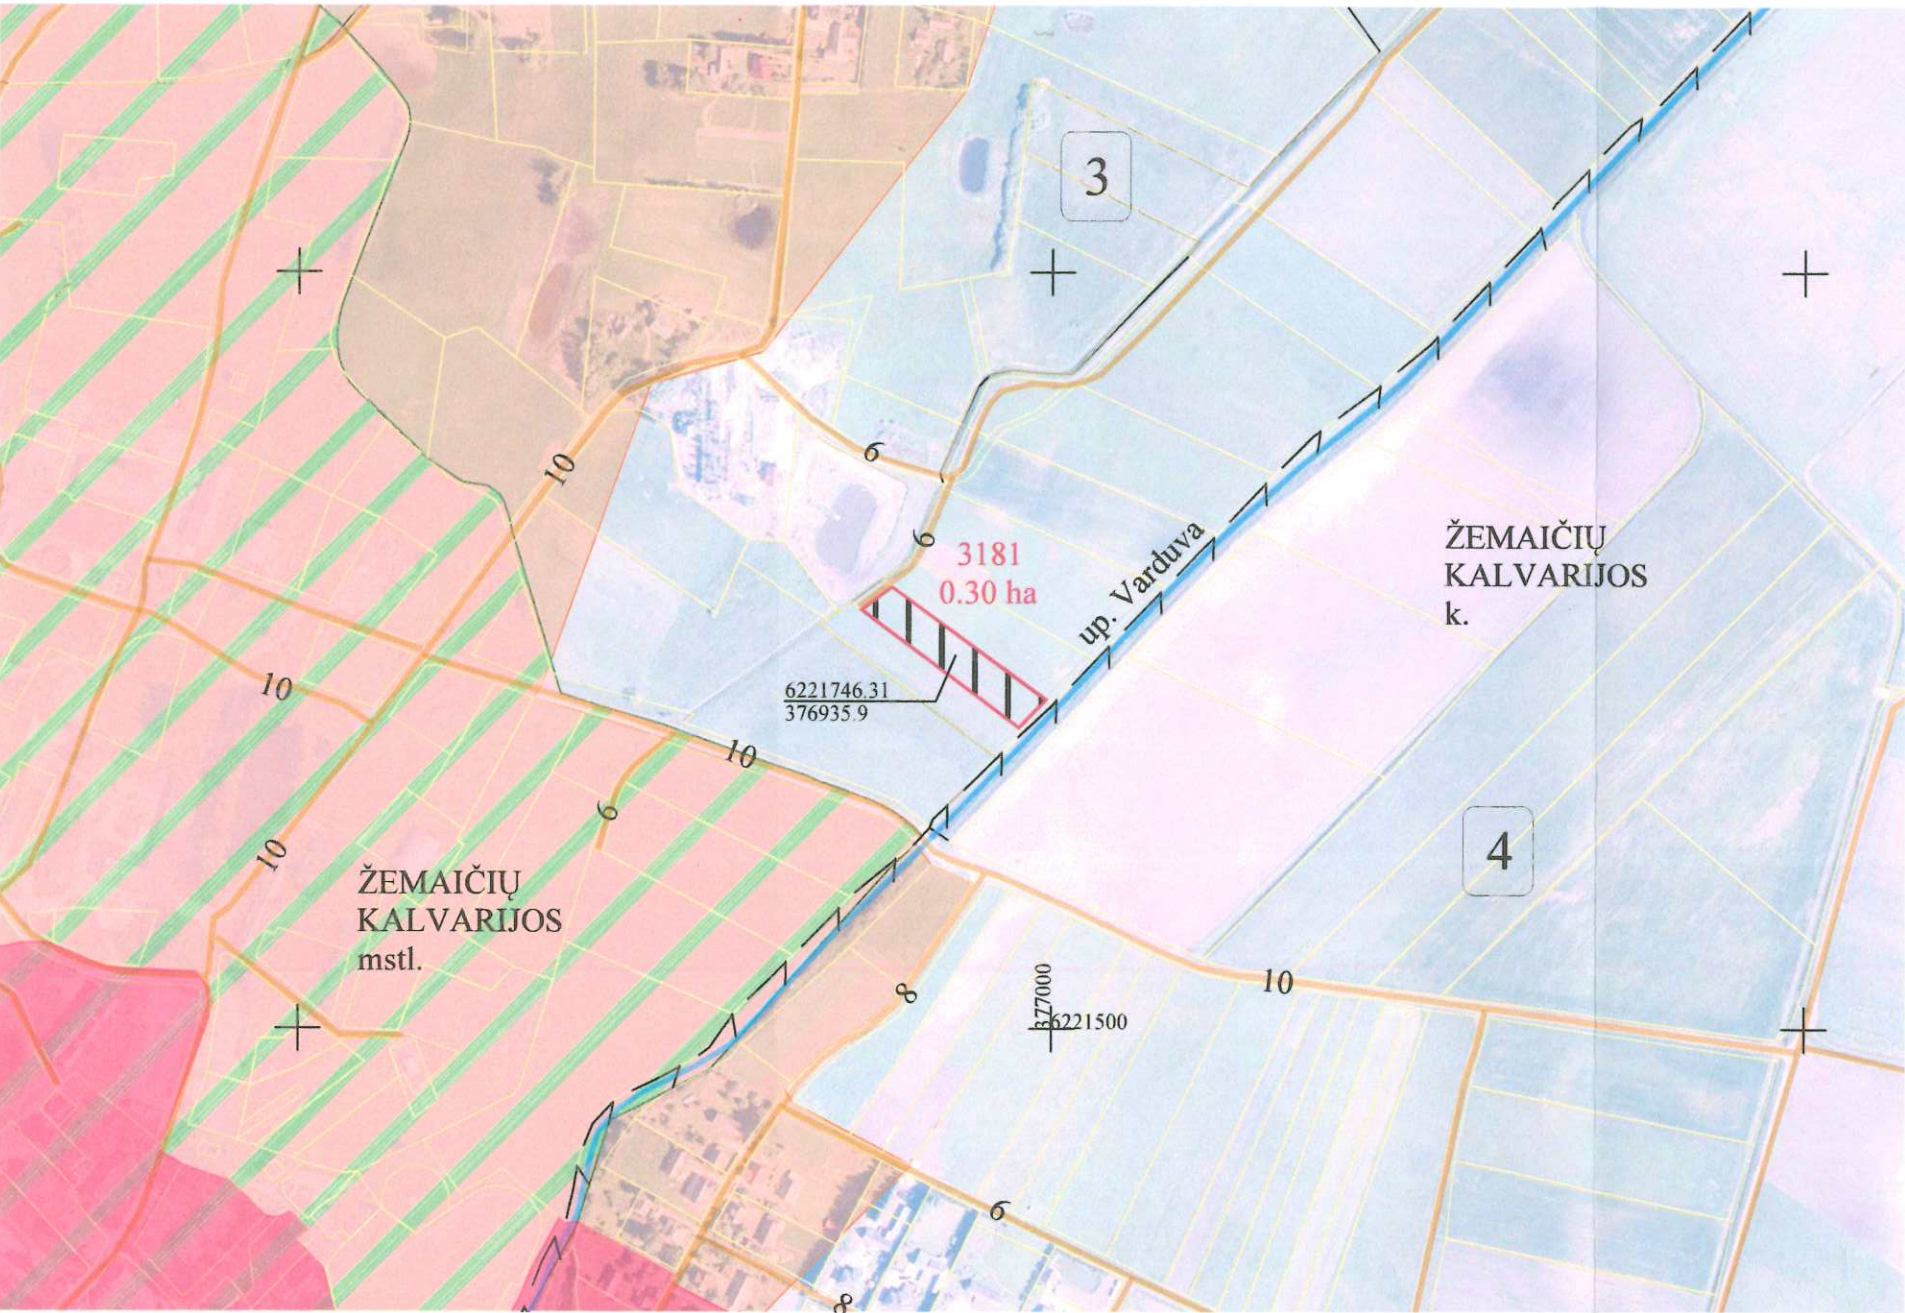

Kadastro vietovė	Žemaičių Kalvarijos
Seniūnija	Žemaičių Kalvarijos
Miestas (savivaldybė)	Plungės
Apskritis	Telšių

SUPROJEKTUOTIEMS ŽEMĖS SKLYPAMS TAIKOMI SERVITUTAI, SPECIALIOSIOS ŽEMĖS IR MIŠKO NAUDOJIMO SĄLYGOS IR APRIBOJIMAI			
Žemės sklypo numeris plane	Žemės sklypo plotas, ha	Žemės sklypui taikomi servitutai, specialiosios žemės ir miško naudojimo sąlygos ir apribojimai	plotas, ha
3181	0,30	Melioruotos žemės ir melioracijos statinių apsaugos zonos (VI skyrius, 2 skirsnis)	0,26
		Dirvožemio apsauga žemės ūkio paskirties žemės sklypuose (VI skyrius, 14 skirsnis)	0,26
		Paviršinių vandens telkinių apsaugos zonos (VI skyrius, 7 skirsnis)	0,30
		Paviršinių vandens telkinių pakrantės apsaugos juostos (VI skyrius, 8 skirsnis)	0,01

Lietuvos Respublikos teritorijos M 1:10 000 skaitmeninis rastrinis ortofotografinis žemėlapis ORT 10 LT, 2020 NŽT prie AM

SUTARTINIAI ŽENKLAI			
Sutartinio ženklo žymėjimas	Sutartinio ženklo aprašymas	Sutartinio ženklo žymėjimas	Sutartinio ženklo aprašymas
3	Bloko numeris kadastro vietovėje		Suprojektuotas nuomai žemės sklypas
3181	Suprojektuoto žemės sklypo numeris	S-6	Servitutinis kelias
6	Kelias		Suprojektuotas ne aukcione parduodamas žemės sklypas
	Valstybinių parkų ir valstybinių draustinių plotai		Teritorija pagal bendrąjį planą numatyta naudoti kitai paskirčiai
	Suprojektuotas perduodamas neatlygintinai naudotis ar patikėjimo teise valdyti žemės sklypas	---	Bloko riba

SUDERINTA:


Nacionalinės žemės tarnybos prie AM
Šiaulių apygardos žemės tvarkymo
ir administravimo skyriaus vedėjas
Saulius Lesčiauskas

(pareigos, parašas, vardas, pavardė, data) 2026-09-18

Projektinių sprendinių plano rengėjas

UAB "PAMARIO KRAŠTO PROJEKTAI"			
Pavasario g. 2, Pagrėniai, Šilutės r. sav., tel./faks. 0 441 52935, el. p. pkprojektai@gmail.com Įm. k. 300150227, PVM kodas LT 100001987213			
Pareigos	Parašas	Vardas, pavardė	Data
Projekto autorius		Valentas Naujokas	2026-09-03
Kvalifikacijos pažymėjimo rengti žemės reformos žemėtvarkos projektus Nr. 2R-ŽR-419			

PROJEKTUI PRILYGINAMASIS PLANAS
M 1:5000

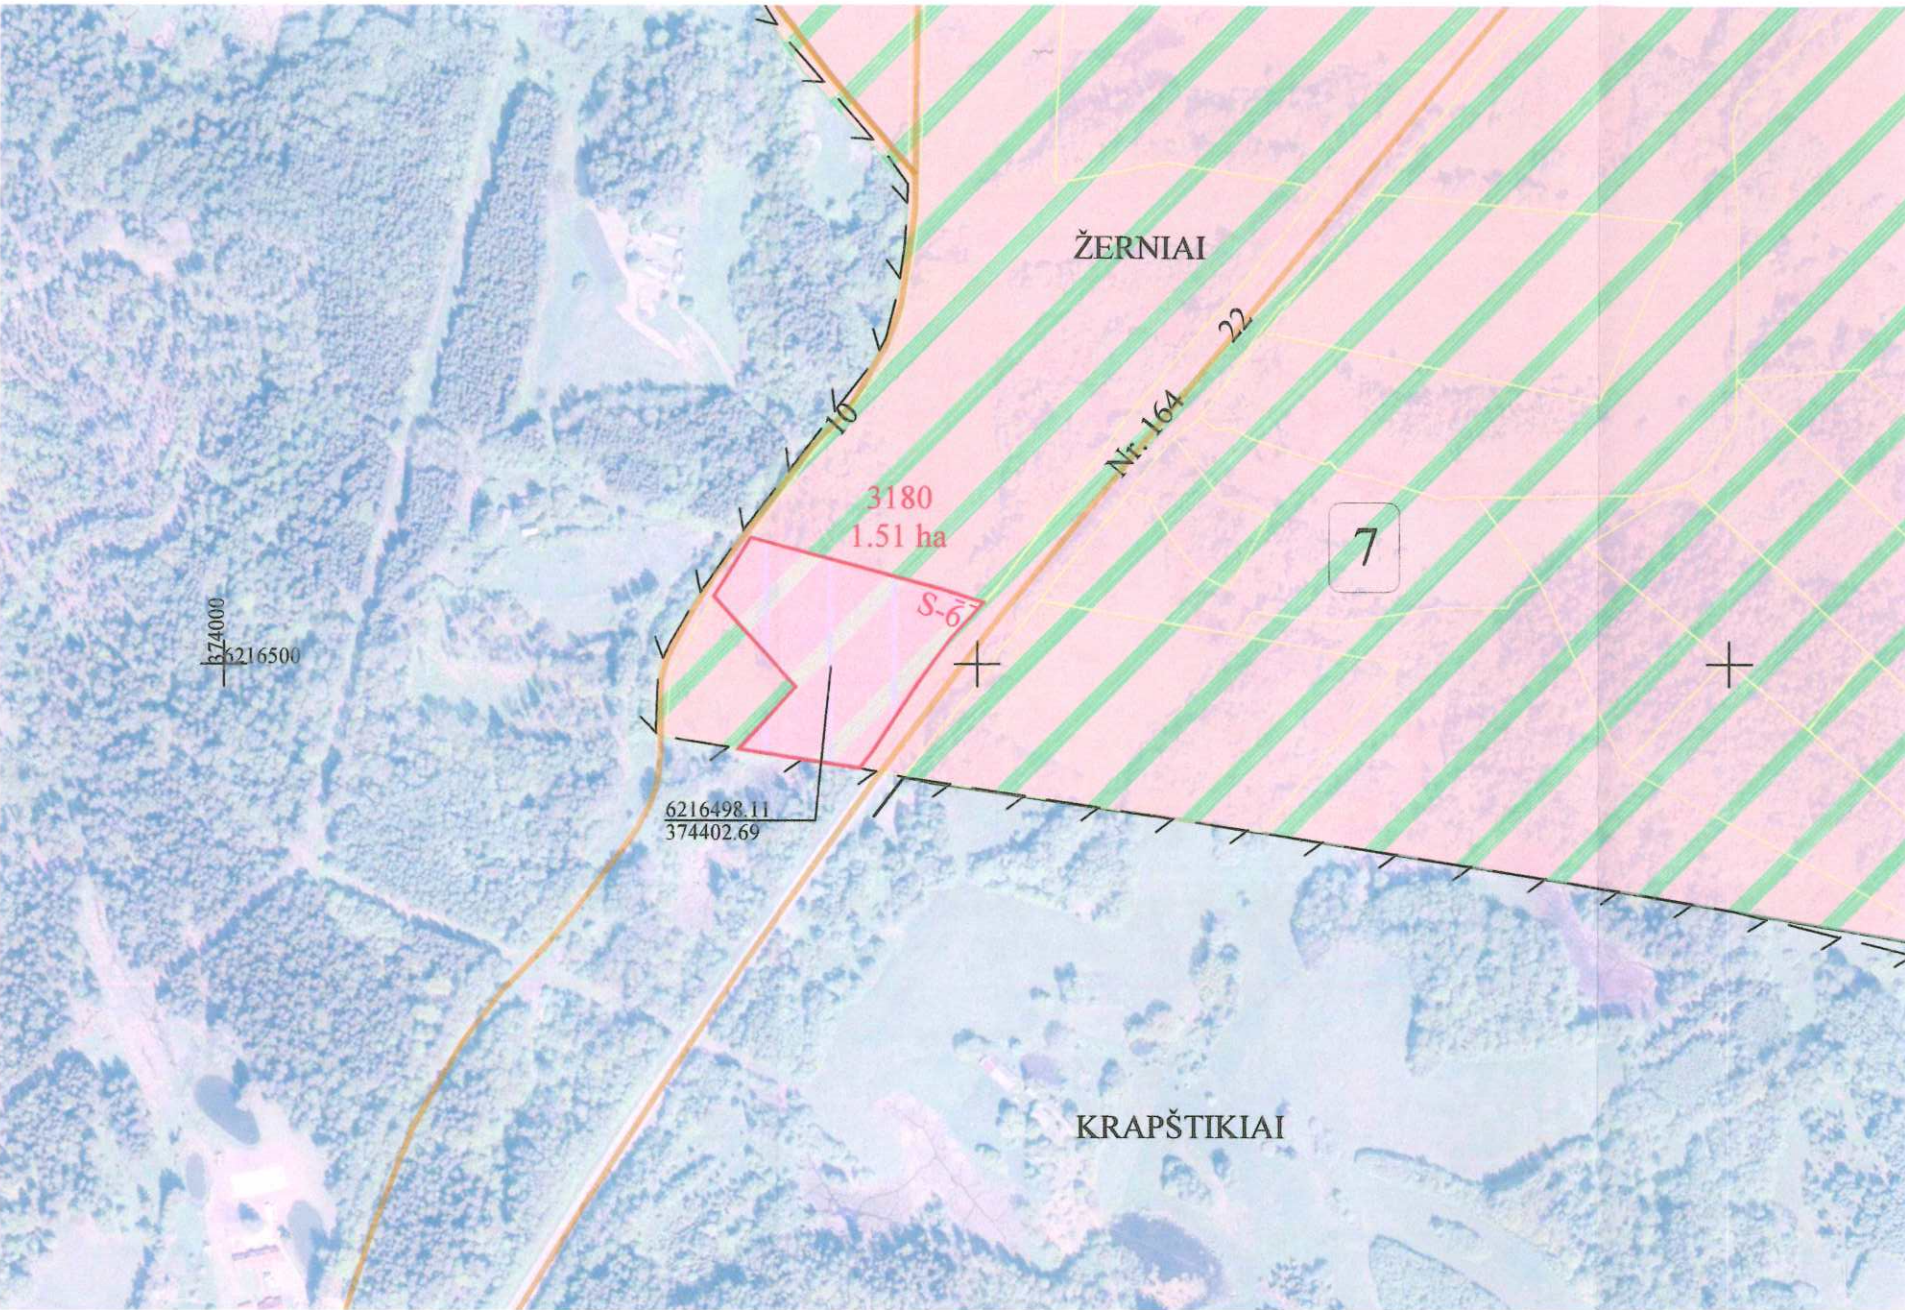

Žemės reformos žemėtvarkos projektų ir jiems prilyginamų žemės sklypų planų rengimo ir įgyvendinimo metodikos 8 priedas

Kadastro vietovė	Žemaičių Kalvarijos
Seniūnija	Žemaičių Kalvarijos
Miestas (savivaldybė)	Plungės
Apskritis	Telšių

SUPROJEKTUOTIEMS ŽEMĖS SKLYPAMS TAIKOMI SERVITUTAI, SPECIALIOSIOS ŽEMĖS IR MIŠKO NAUDOJIMO SĄLYGOS IR APRIBOJIMAI			
Žemės sklypo numeris plane	Žemės sklypo plotas, ha	Žemės sklypui taikomi servitutai, specialiosios žemės ir miško naudojimo sąlygos ir apribojimai	
		kodas, aprašymas	plotas, ha
3180	1,51	Kelių apsaugos zonos (III skyrius, 2 skirsnis)	0,58
		Miško žemė (VI skyrius, 3 skirsnis)	1,47
		Valstybiniai parkai (V skyrius, 23 skirsnis)	1,51
		Gamtiniai ir kompleksiniai draustiniai (V skyrius, 8 skirsnis)	1,51
		Kraštovaizdžio draustiniai (V skyrius, 22 skirsnis)	1,51
		214 - Kelio servitutas - teisė važiuoti transporto priemonėmis, naudotis pėsčiųjų taku, varyti galvijus (tarnaujantis daiktas)	0,01

Lietuvos Respublikos teritorijos M 1:10 000 skaitmeninis rastrinis ortofotografinis žemėlapis ORT 10 LT, 2020 NŽT prie AM

SUTARTINIAI ŽENKLAI			
Sutartinio ženklo žymėjimas	Sutartinio ženklo aprašymas	Sutartinio ženklo žymėjimas	Sutartinio ženklo aprašymas
7	Bloko numeris kadastro vietovėje		Suprojektuotas nuomai žemės sklypas
3180	Suprojektuoto žemės sklypo numeris	S-6	Servitutinis kelias
6	Kelias		Suprojektuotas ne aukcione parduodamas žemės sklypas
	Valstybinių parkų ir valstybinių draustinių plotai		Teritorija pagal bendrąjį planą numatyta naudoti kitai paskirčiai
	Suprojektuotas perduodamas neatlygintinai naudotis ar patikėjimo teise valdyti žemės sklypas	---	Bloko riba

Nacionalinės žemės tarnybos prie AM
Šiaulių apygardos žemės tvarkymo
ir administravimo skyriaus vedėjas

Saulius Lesiauskas


SUDERINTA:

(pareigos, parašas, vardas, pavardė, data)

Projektinių sprendinių plano rengėjas

UAB "PAMARIO KRAŠTO PROJEKTAI"			
Pavasario g. 2, Pagrinyai, Šilutės r. sav. , tel./faks. 0 441 52935, el. p. pkprojektai@gmail.com Įm. k. 300150227, PVM kodas LT 100001987213			
Pareigos	Parašas	Vardas, pavardė	Data
Projekto autorius		Valentas Naujokas	2026-09-03
Kvalifikacijos pažymėjimo rengti žemės reformos žemėtvarkos projektus Nr. 2R-ŽR-419			

PROJEKTUI PRILYGINAMASIS PLANAS
M 1:5000

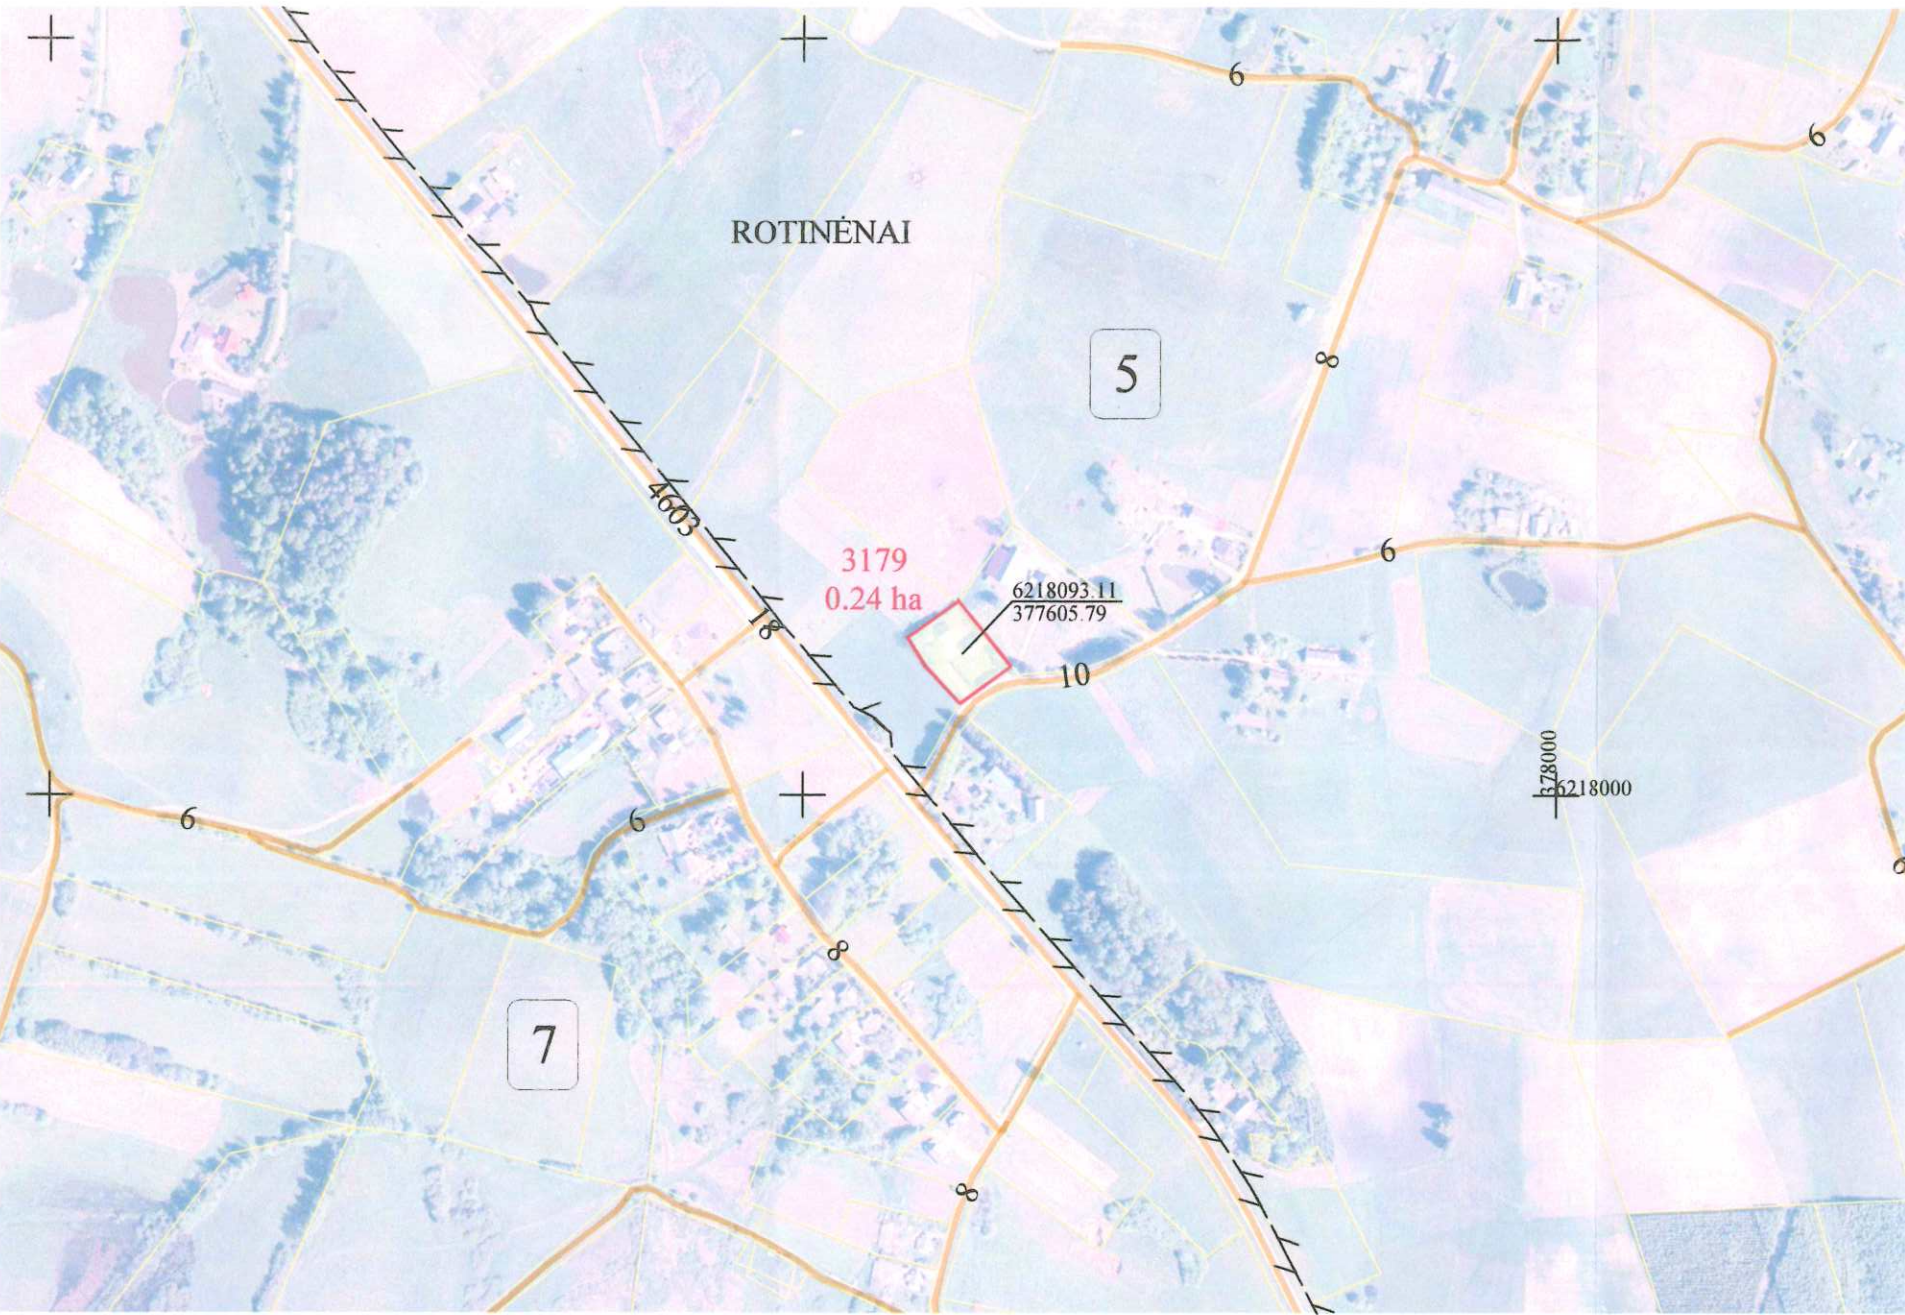

Žemės reformos žemėtvarkos projektų ir jiems prilyginamų žemės sklypų planų rengimo ir įgyvendinimo metodikos 8 priedas

Kadastro vietovė	Žemaičių Kalvarijos
Seniūnija	Žemaičių Kalvarijos
Miestas (savivaldybė)	Plungės
Apskritis	Telšių

SUPROJEKTUOTIEMS ŽEMĖS SKLYPAMS TAIKOMI SERVITUTAI, SPECIALIOSIOS ŽEMĖS IR MIŠKO NAUDOJIMO SĄLYGOS IR APRIBOJIMAI			
Žemės sklypo numeris plane	Žemės sklypo plotas, ha	Žemės sklypui taikomi servitutai, specialiosios žemės ir miško naudojimo sąlygos ir apribojimai	plotas, ha
3179	0,24	kodas, aprašymas Viešųjų ryšių tinklų elektroninių ryšių infrastruktūros apsaugos zonos (III skyrius, 11 skirsnis)	0,01
		Elektros tinklų apsaugos zonos (III skyrius, 4 skirsnis)	0,01
		Melioruotos žemės ir melioracijos statinių apsaugos zonos (VI skyrius, 2 skirsnis)	0,10
		Valstybinių parkų ir valstybinių draustinių buferinės apsaugos zonos (V skyrius, 24 skirsnis)	0,24

Lietuvos Respublikos teritorijos M 1:10 000 skaitmeninis rastrinis ortofotografinis žemėlapis ORT 10 LT, 2020 NŽT prie AM

SUTARTINIAI ŽENKLAI			
Sutartinio ženklo žymėjimas	Sutartinio ženklo aprašymas	Sutartinio ženklo žymėjimas	Sutartinio ženklo aprašymas
5	Bloko numeris kadastro vietovėje		Suprojektuotas nuomai žemės sklypas
3179	Suprojektuoto žemės sklypo numeris	S-6	Servitutinis kelias
6	Kelias		Suprojektuotas ne aukcione parduodamas žemės sklypas
	Valstybinių parkų ir valstybinių draustinių plotai		Teritorija pagal bendrąjį planą numatyta naudoti kitai paskirčiai
	Suprojektuotas perduodamas neatlygintinai naudotis ar patikėjimo teise valdyti žemės sklypas	---	Bloko riba

Nacionalinės žemės tarnybos prie A.M.
Šiaulių apygardos žemės tvarkymo
ir administravimo skyriaus vedėjas
Saulius Lesčianskas
2026-09-18

SUDERINTA:


(pareigos, parašas, vardas, pavardė, data)

Projektinių sprendinių plano rengėjas

UAB “PAMARIO KRAŠTO PROJEKTAI”			
Pavasario g. 2, Pagryniai, Šilutės r. sav., tel./faks. 0 441 52935, el. p. pkprojektai@gmail.com Įm. k. 300150227, PVM kodas LT 100001987213			
Pareigos	Parašas	Vardas, pavardė	Data
Projekto autorius		Valentas Naujokas	2026-09-03
Kvalifikacijos pažymėjimo rengti žemės reformos žemėtvarkos projektus Nr. 2R-ŽR-419			

PROJEKTUI PRILYGINAMASIS PLANAS

M 1:5000

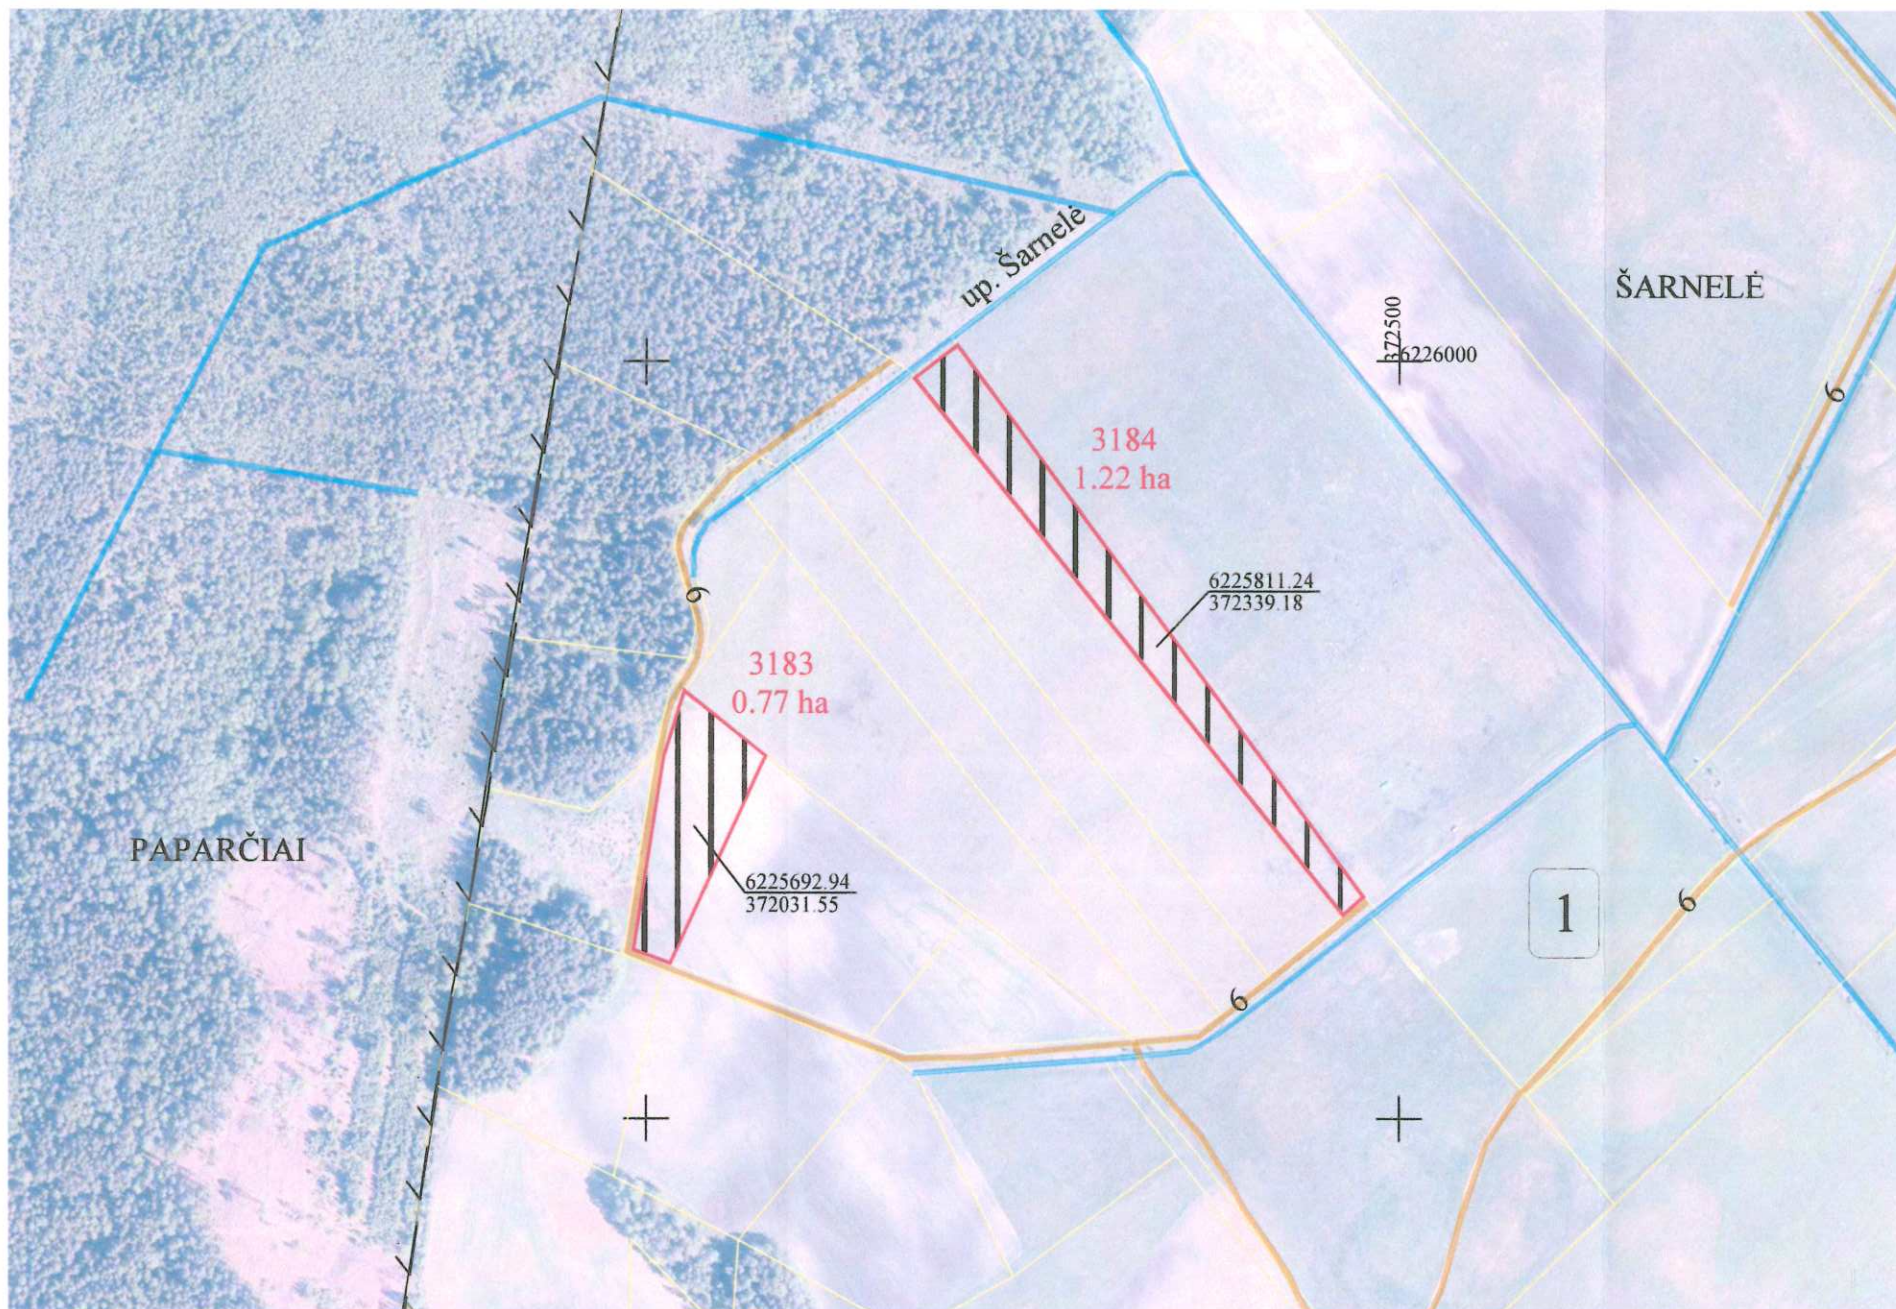

Kadastro vietovė	Žemaičių Kalvarijos
Seniūnija	Žemaičių Kalvarijos
Miestas (savivaldybė)	Plungės
Apskritis	Telšių

SUPROJEKTUOTIEMS ŽEMĖS SKLYPAMS TAIKOMI SERVITUTAI, SPECIALIOSIOS ŽEMĖS IR MIŠKO NAUDOJIMO SĄLYGOS IR APRIBOJIMAI			
Žemės sklypo numeris plane	Žemės sklypo plotas, ha	Žemės sklypui taikomi servitutai, specialiosios žemės ir miško naudojimo sąlygos ir apribojimai	plotas ha
		kodas, aprašymas	
3183	0,77	Melioruotos žemės ir melioracijos statinių apsaugos zonos (VI skyrius, 2 skirsnis)	0,77
		Dirvožemio apsauga žemės ūkio paskirties žemės sklypuose (VI skyrius, 14 skirsnis)	0,77
		Paviršinių vandens telkinių apsaugos zonos (VI skyrius, 7 skirsnis)	0,10
		Valstybinių parkų ir valstybinių draustinių buferinės apsaugos zonos (V skyrius, 24 skirsnis)	0,77
3184	1,22	Melioruotos žemės ir melioracijos statinių apsaugos zonos (VI skyrius, 2 skirsnis)	1,22
		Dirvožemio apsauga žemės ūkio paskirties žemės sklypuose (VI skyrius, 14 skirsnis)	1,22
		Paviršinių vandens telkinių apsaugos zonos (VI skyrius, 7 skirsnis)	0,33
		Paviršinių vandens telkinių pakrantės apsaugos juostos (VI skyrius, 8 skirsnis)	0,01
		Valstybinių parkų ir valstybinių draustinių buferinės apsaugos zonos (V skyrius, 24 skirsnis)	1,22

Lietuvos Respublikos teritorijos M 1:10 000 skaitmeninis rastrinis ortofotografinis žemėlapis ORT 10 LT, 2020 NŽT prie AM

SUTARTINIAI ŽENKLAI			
Sutartinio ženklo žymėjimas	Sutartinio ženklo aprašymas	Sutartinio ženklo žymėjimas	Sutartinio ženklo aprašymas
1	Bloko numeris kadastro vietovėje		Suprojektuotas nuomai žemės sklypas
3183	Suprojektuoto žemės sklypo numeris	S-6	Servitutinis kelias
-6-	Kelias		Suprojektuotas ne aukcione parduodamas žemės sklypas
	Valstybinių parkų ir valstybinių draustinių plotai		Teritorija pagal bendrąjį planą numatyta naudoti kitai paskirčiai
	Suprojektuotas perduodamas neatlygintinai naudotis ar patikėjimo teise valdyti žemės sklypas	— — — —	Bloko riba

Nacionalinės žemės tarnybos prie A.M.
Šiaulių apygardos žemės tvarkymo
ir administravimo skyriaus vedėjas

Saulius Leščinskas 2026-09-18

SUDERINTA:


(pareigos, parašas, vardas, pavardė, data)

Projektinių sprendinių plano rengėjas

UAB "PAMARIO KRAŠTO PROJEKTAI"			
Pavasario g. 2, Pagryniai, Šilutės r. sav., tel./faks. 0 441 52935, el. p. pkprojektai@gmail.com Įm. k. 300150227, PVM kodas LT 100001987213			
Pareigos	Parašas	Vardas, pavardė	Data
Projekto autorius		Valentas Naujokas	2026-09-03
Kvalifikacijos pažymėjimo rengti žemės reformos žemėtvarkos projektus Nr. 2R-ŽR-419			

PROJEKTUI PRILYGINAMASIS PLANAS
M 1:5000

Žemės reformos žemėtvarkos projektų ir jiems prilyginamų
žemės sklypų planų rengimo ir įgyvendinimo metodikos
8 priedas

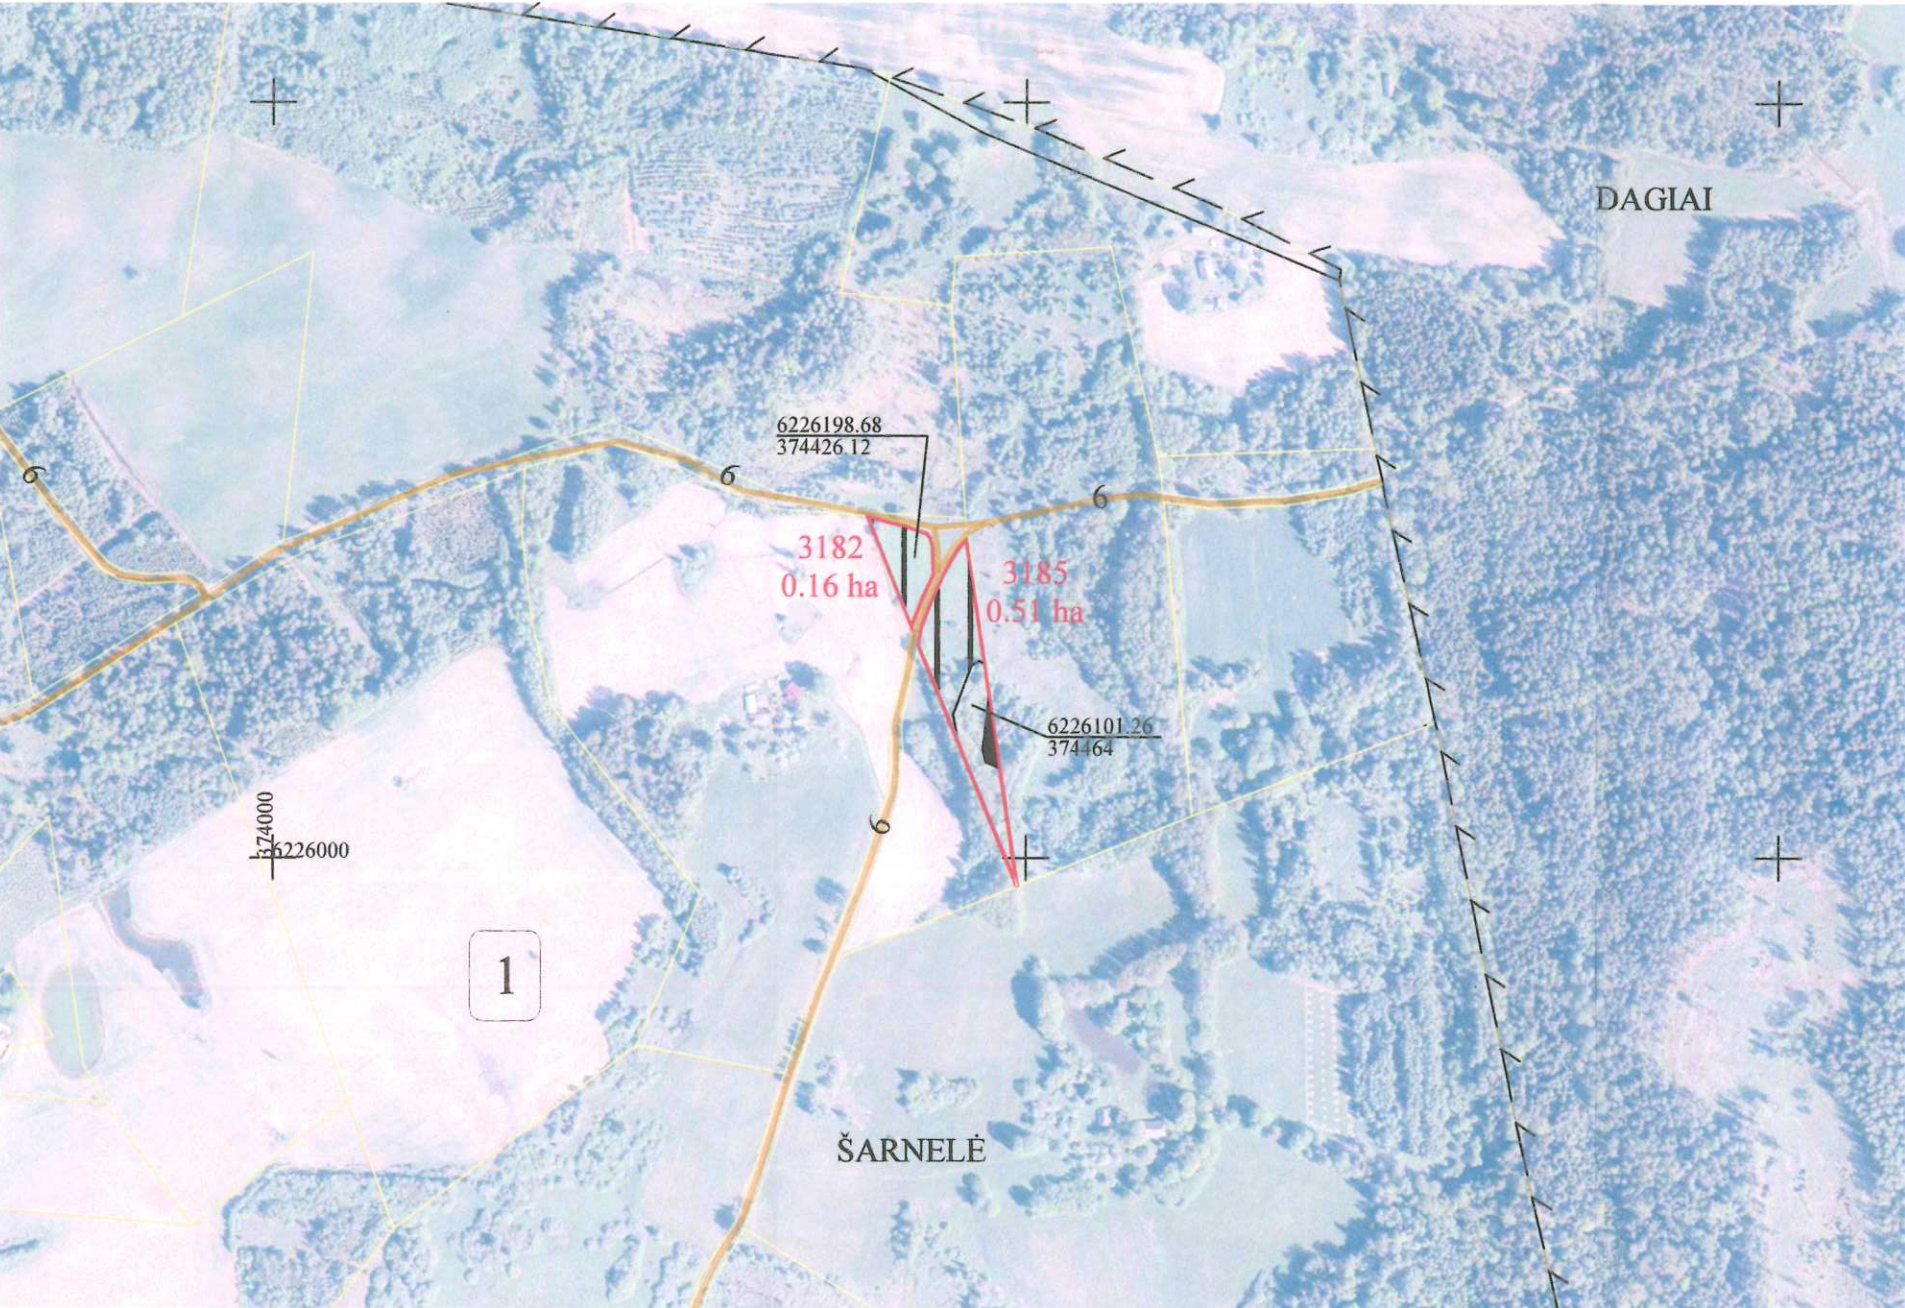

Kadastro vietovė	Žemaičių Kalvarijos
Seniūnija	Žemaičių Kalvarijos
Miestas (savivaldybė)	Plungės
Apskritis	Telšių

SUPROJEKTUOTIEMS ŽEMĖS SKLYPAMS TAIKOMI SERVITUTAI, SPECIALIOSIOS ŽEMĖS IR MIŠKO NAUDOJIMO SĄLYGOS IR APRIBOJIMAI			
Žemės sklypo numeris plane	Žemės sklypo plotas, ha	Žemės sklypui taikomi servitutai, specialiosios žemės ir miško naudojimo sąlygos ir apribojimai	
		kodas, aprašymas	plotas, ha
3182	0,16	Elektros tinklų apsaugos zonos (III skyrius, 4 skirsnis)	0,02
		Valstybinių parkų ir valstybinių draustinių buferinės apsaugos zonos (V skyrius, 24 skirsnis)	0,16
3185	0,51	Miško žemė (VI skyrius, 3 skirsnis)	0,20
		Valstybinių parkų ir valstybinių draustinių buferinės apsaugos zonos (V skyrius, 24 skirsnis)	0,51

Lietuvos Respublikos teritorijos M 1:10 000 skaitmeninis rastrinis ortofotografinis žemėlapis ORT 10 LT, 2020 NŽT prie AM

SUTARTINIAI ŽENKLAI			
Sutartinio ženklo žymėjimas	Sutartinio ženklo aprašymas	Sutartinio ženklo žymėjimas	Sutartinio ženklo aprašymas
1	Bloko numeris kadastro vietovėje		Suprojektuotas nuomai žemės sklypas
3182	Suprojektuoto žemės sklypo numeris	S-6	Servitutinis kelias
6	Kelias		Suprojektuotas ne aukcione parduodamas žemės sklypas
	Valstybinių parkų ir valstybinių draustinių plotai		Teritorija pagal bendrąjį planą numatyta naudoti kitai paskirčiai
	Suprojektuotas perduodamas neatlygintinai naudotis ar patikėjimo teise valdyti žemės sklypas	---	Bloko riba

Nacionalinės žemės tarnybos prie AM
Šiaulių apygardos žemės tvarkymo
ir administravimo skyriaus vedėjas
Saulius Lokčianskas
2026-09-18

SUDERINTA:
(pareigos, parašas, vardas, pavardė, data)

Projektinių sprendinių plano rengėjas			
UAB "PAMARIO KRAŠTO PROJEKTAI"			
Pavasario g. 2, Pagryniai, Šilutės r. sav., tel./faks. 0 441 52935, el. p. pkprojektai@gmail.com			
Įm. k. 300150227, PVM kodas LT 100001987213			
Pareigos	Parašas	Vardas, pavardė	Data
Projekto autorius		Valentas Naujokas	2026-09-03
Kvalifikacijos pažymėjimo rengti žemės reformos žemėtvarkos projektus Nr. 2R-ŽR-419			