



**NACIONALINĖS ŽEMĖS TARNYBOS
PRIE APLINKOS MINISTERIJOS
PANEVĖŽIO APYGARDOS ŽEMĖS TVARKYMO IR
ADMINISTRAVIMO SKYRIAUS
VEDĖJAS**

**ĮSAKYMAS
DĖL PANEVĖŽIO APSKRITIES ROKIŠKIO RAJONO (SAVIVALDYBĖS)
OBELIŲ SENIŪNIJOS ZARINKIŠKIŲ KADASTRO VIETOVĖS ŽEMĖS SKLYPŲ
PLANŲ, KURIE PRILYGINAMI ŽEMĖS REFORMOS ŽEMĖTVARKOS PROJEKTUI,
PATVIRTINIMO**

2026 m. d. Nr. 6RKĮ-
Panevėžys

Vadovaudamasis Lietuvos Respublikos žemės įstatymo 32 straipsnio 3 dalies 7 punktu, Lietuvos Respublikos žemės reformos įstatymo 20 straipsniu, Žemės reformos žemėtvarkos projektų rengimo ir įgyvendinimo tvarkos aprašo, patvirtinto Lietuvos Respublikos Vyriausybės 1998 m. balandžio 1 d. nutarimu Nr. 385 „Dėl žemės reformos vykdymo kaimo gyvenamojoje vietovėje“, 19 punktu, Žemės reformos žemėtvarkos projektų ir jiems prilyginamų žemės sklypų planų rengimo ir įgyvendinimo metodikos, patvirtintos Lietuvos Respublikos žemės ir miškų ūkio ministerijos 1998 m. balandžio 23 d. įsakymu Nr. 207 „Dėl Žemės reformos žemėtvarkos projektų ir jiems prilyginamų žemės sklypų planų rengimo ir įgyvendinimo metodikos patvirtinimo“, 131–134 punktais, veikdamas pagal Nacionalinės žemės tarnybos prie Aplinkos ministerijos 2026 m. rugsėjo 10 d. įgaliojimą Nr. 1Į-42 „Dėl teritorijų planavimo dokumentų ir žemės valdos projektų rengimo ir tvirtinimo, kitų funkcijų atlikimo“:

1. T v i r t i n u:

1.1. Panevėžio apskrities Rokiškio rajono (savivaldybės) Obelių seniūnijos Zarinkiškių kadastro vietovės žemės sklypų planus, kurie prilyginami žemės reformos žemėtvarkos projektui (toliau – Projektas) ir jame suprojektuotų žemės sklypų ribas ir plotus, nustatytas žemės naudojimo paskirtis ir naudojimo būdus, taikomas specialiąsias žemės ir miško naudojimo sąlygas bei žemės servitutus.

1.2. Asmenų, kuriems Projekte suprojektuoti žemės sklypai, sąrašą (pridedama).

1.3. Asmenų, kurie pasirinko laisvos žemės fondo žemei priskirtus anksčiau patvirtintame žemės reformos žemėtvarkos projekte ar žemės sklypų planuose, kurie prilyginami žemės reformos žemėtvarkos projektui, suprojektuotus žemės sklypus, sąrašą (pridedama).

2. Į p a r e i g o j u Nacionalinės žemės tarnybos prie Aplinkos ministerijos Panevėžio

apygardos žemės tvarkymo ir administravimo skyriaus vyriausiąją specialistę Ireną Baronienę per 1 darbo dieną paskelbti šį įsakymą Nacionalinės žemės tarnybos prie Aplinkos ministerijos interneto svetainėje (adresas- <https://nzt.lrv.lt/lt/>).

3. I n f o r m u o j u, kad šis įsakymas per 20 darbo dienų nuo jo priėmimo gali būti skundžiamas Nacionalinės žemės tarnybos prie Aplinkos ministerijos direktoriui Lietuvos Respublikos žemės reformos įstatymo 18 straipsnio ir Išankstinio ginčų nagrinėjimo Nacionalinėje žemės tarnyboje prie Aplinkos ministerijos ne teismo tvarka taisyklių, patvirtintų Nacionalinės žemės tarnybos prie Aplinkos ministerijos direktoriaus 2024 m. gegužės 10 d. įsakymas Nr. 1P-139-(1.1 E.) „Dėl išankstinio ginčų nagrinėjimo Nacionalinėje žemės tarnyboje prie Aplinkos ministerijos ne teismo tvarka taisyklių patvirtinimo“ nustatyta tvarka

Vedėjas

Dainius Petrauskas

PATVIRTINTA
Nacionalinės žemės tarnybos
prie Aplinkos ministerijos
Panevėžio apygardos žemės tvarkymo ir
administravimo skyriaus vedėjas
2026 m. d. įsakymu Nr. 6RKĮ-

**ASMENŲ, KURIEMS RENGİANT ROKIŠKIO RAJONO SAVIVALDYBĖS OBELIŲ SENIŪNIJOS ZARINKIŠKIŲ KADASTRO VIETOVĖS
ŽEMĖS REFORMOS ŽEMĖTVARKOS PROJEKTUI PRILYGİNAMŲ ŽEMĖS PLANŲ PLANĄ, SUPROJEKTUOTI ŽEMĖS,
MIŠKO SKLYPAI, JŲ PLOTAI IR RIBOS, SĄRAŠAS**

Eilės Nr.	Asmens vardas, pavardė (pavadinimas)	Eiliškumo grupė	Sklypo numeris plane/bloko numeris	Projekte suformuotų žemės, miško sklypų plotai, ha							Žemės sklypų naudojimo paskirtis ir naudojimo būdas	Specialiosios žemės naudojimo sąlygos	Servitu tai
				Gražinamas Natūra ha	Perduodamas neatlygintinai nuosavybėn, ha	Suteikiamas neatlygintinai nuosavybėn, ha	Pirkti iš valstybės, ha	Nuomoti iš valstybės, ha	Valdyti patikėjimo teise, ha	Aukcionuose parduotini suprojektuoti žemės sklypai, ha			
1	2	3	4	5	6	7	8	9	10	11	12	13	14
1.	S [redacted]	XII	547/0002	-	-	-	-	1,14	-	-	Žemės ūkio, kiti žemės ūkio paskirties žemės sklypai	163, 164	-
2.	S [redacted]	XII	548/0002	-	-	-	-	1,11	-	-	Žemės ūkio, kiti žemės ūkio paskirties žemės sklypai	163, 164	-
3.	Po [redacted]	XII	549/0003	-	-	-	-	0,33	-	-	Žemės ūkio, kiti žemės ūkio paskirties žemės sklypai	102, 106, 121	-
4.	Valstybės įmonė Valstybinių miškų urėdi- ja	XII	550/0001	-	-	-	-	-	1,37	-	Miškų ūkio, ūkinių miškų sklypai	126	-
	Viso:	-	-	-	-	-	-	2,58	1,37	-	-	-	-

PATVIRTINTA
Nacionalinės žemės tarnybos
prie Aplinkos ministerijos
Panevėžio apygardos žemės tvarkymo
ir administravimo skyriaus vedėjas
2026 m. d. įsakymu Nr.
6RKĮ-


**ASMENŲ, KURIE PASIRINKO LAISVOS ŽEMĖS FONDO ŽEMEI PRISKIRTUS ANKSČIAU PATVIRTINTAME ŽEMĖS REFORMOS
ŽEMĖTVARKOS PROJEKTE AR ŽEMĖS SKLYPŲ PLANUOSE, KURIE PRILYGINAMI ŽEMĖS REFORMOS ŽEMĖTVARKOS
PROJEKTUI, SUPROJEKTUOTUS ŽEMĖS SKLYPUS, SĄRAŠAS**

Eil. Nr.	Fizinio asmens vardas, pavardė; juridinio asmens ar kitos užsienio organizacijos pavadinimas	Eiliškumo grupė	Projekto ar projektui prilyginamo plano patvirtinimo data ir numeris	Žemės sklypo numeris plane	Plotas, ha							Žemės sklypo naudojimo paskirtis ir naudojimo būdas (-ai)	Specialiosio s žemės ir miško naudojimo sąlygos	Pastabos, servitutai ir jų plotai
					Isigytas nuosavybėn				nuomojamas	patikėjimo teise valdyti	perduodamas neatlygintinai			
					grąžinamas	perduodamas	suteikiamas neatlygintina	perduodamas						
1	2	3	4	5	6	7	8	9	10	11	12	13	14	15
1.	Valstybės įmonė Valstybinių miškų urėdija	XII	135, 25VĮ- (14.25.2.)- 1161 2013-08-23	135/1	-	-	-	-	-	0,68	-	Miškų ūkio, ūkinių miškų sklypai	126	-
2.	Valstybės įmonė Valstybinių miškų urėdija	XII	144, 25VĮ- (14.25.2.)- 1161 2013-08-23	144/2	-	-	-	-	-	1,7060	-	Miškų ūkio, apsauginiai I miškų sklypai	126	4400-5046-7640
-	-	-	IŠ VISO:	-	-	-	-	-	-	2,3860	-	-	-	-

Apskritis	Panevėžio
Savivaldybė	Rokiškio r.
Seniūnija	Obelių
Kadastro vietovė	Zarinkiškių
Vietovės pavadinimas	Stasiūnų k.

PROJEKTUI PRILYGINAMAS PLANAS

M 1 : 10 000

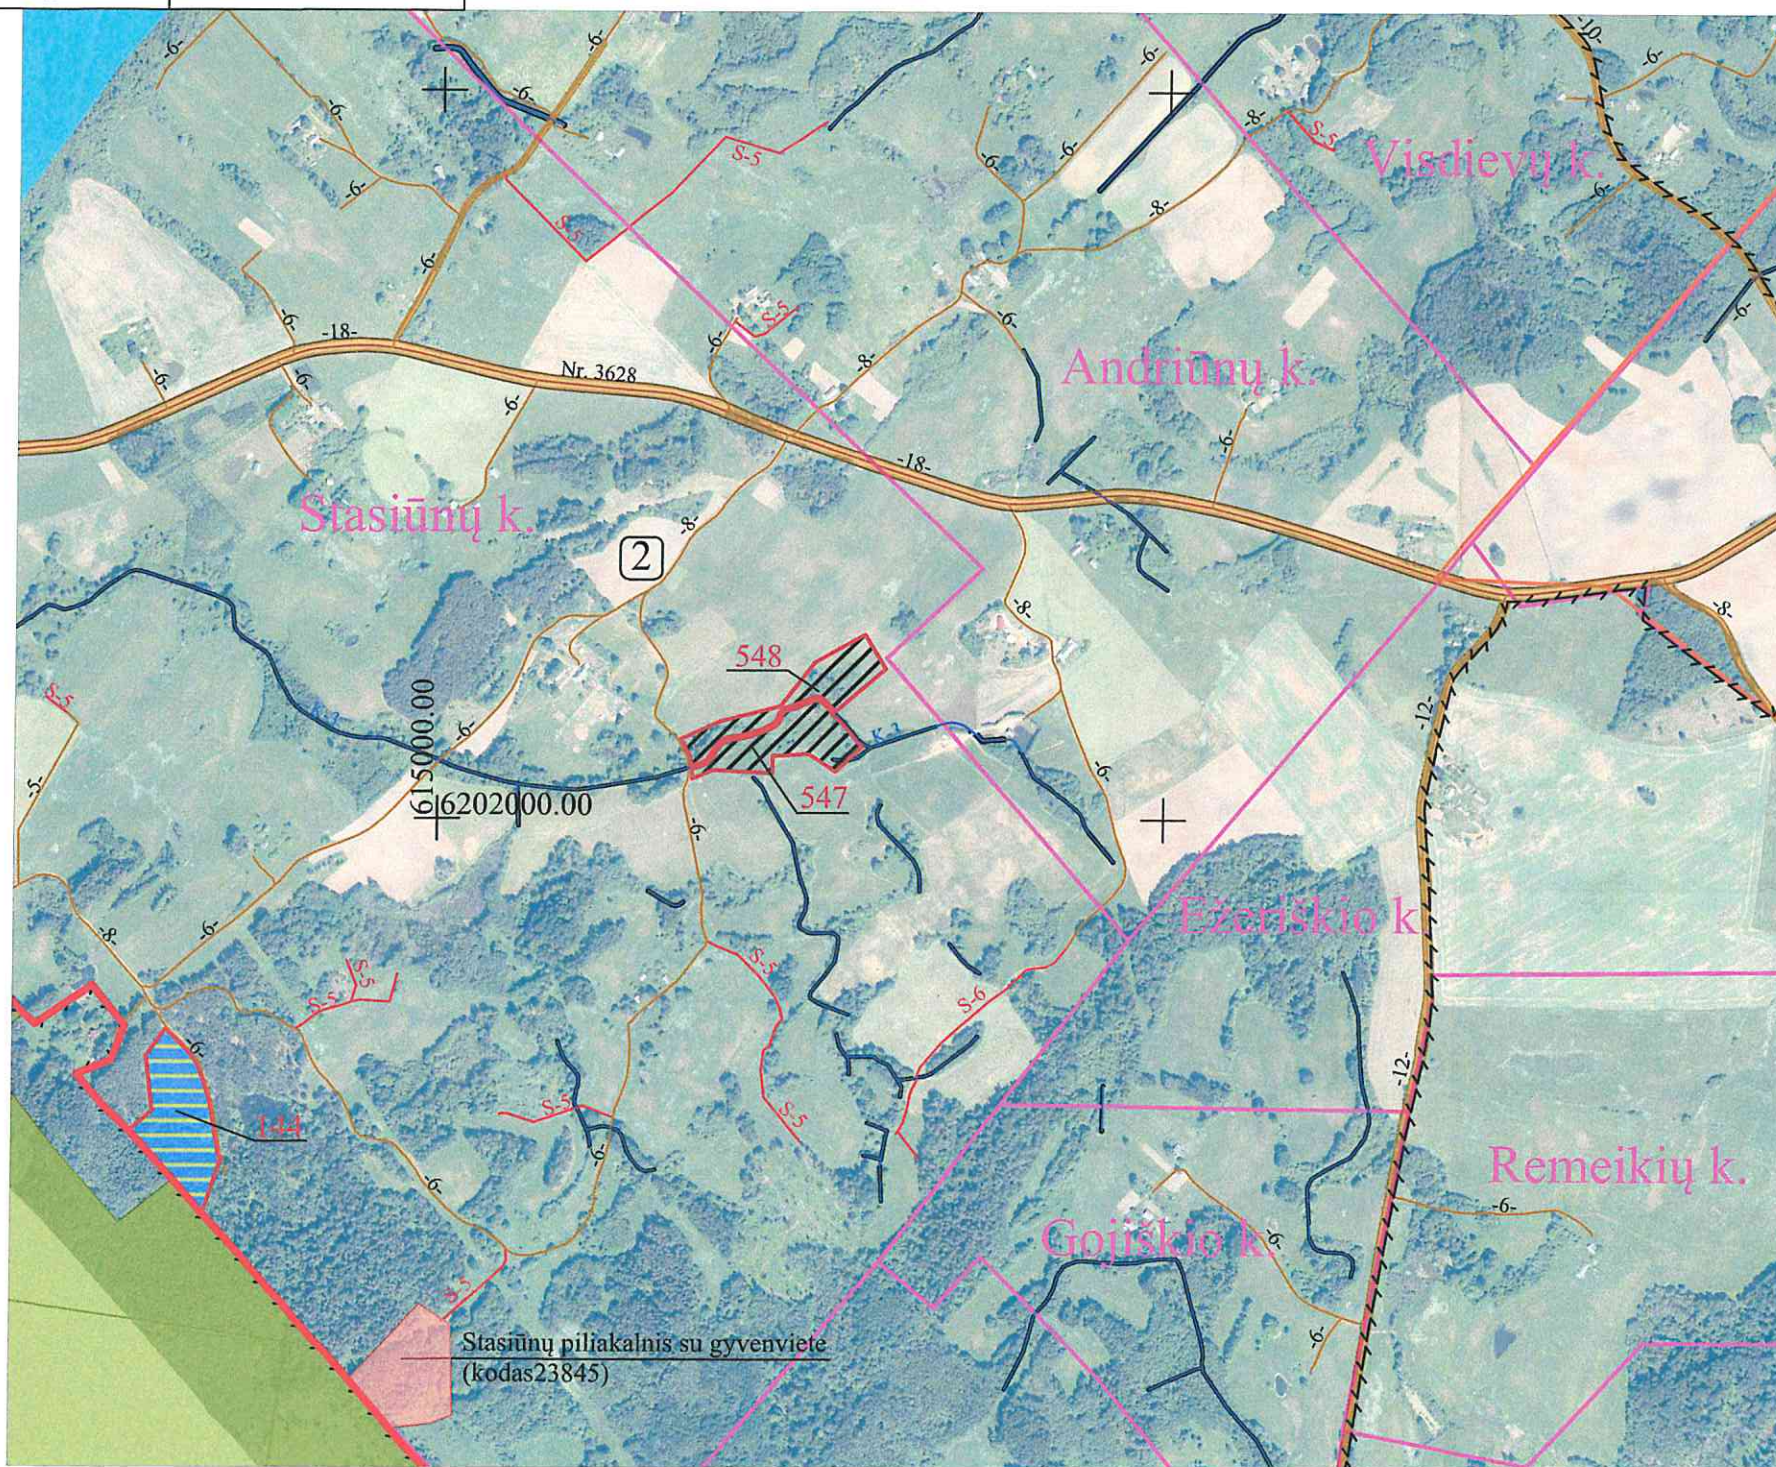

SUTARTINIAI ŽENKLAI	
Sutartinio ženklo žymėjimas	Sutartinio ženklo aprašymas
	Kadastro vietovės riba
	Bloko riba
	Bloko numeris
	Urbanizuota teritorija
	Rajono riba
	Vietinės reikšmės kelias
	Vietovės pavadinimas
	Suprojektuoto nuomai žemės sklypo riba
	LŽF žemei priskirti anksčiau patvirtintame žemės reformos žemėtvarkos projekte ar jam prilyginamuose žemės sklypų planuose suprojektuoti žemės sklypai

SUPROJEKTUOTIEMS ŽEMĖS SKLYPAMS TAIKOMI SERVITUTAI, SPECIALIOSIOS ŽEMĖS IR MIŠKO NAUDOJIMO SĄLYGOS IR APRIBOJIMAI			
Žemės sklypo numeris plane	Žemės sklypo plotas, ha	Žemės sklypui taikomi servitutai, specialiosios žemės ir miško naudojimo sąlygos ir apribojimai	
		kodas, aprašymas	plotas, ha
547/0002	1,14	163 – Paviršinių vandens telkinių apsaugos zonos (VI skyrius, septintasis skirsnis)	0,06
		164 – Paviršinių vandens telkinių pakrantės apsaugos juostos (VI skyrius, aštuntasis skirsnis)	0,06
548/0002	1,11	163 – Paviršinių vandens telkinių apsaugos zonos (VI skyrius, septintasis skirsnis)	0,06
		164 – Paviršinių vandens telkinių pakrantės apsaugos juostos (VI skyrius, aštuntasis skirsnis)	0,06
144/0002	1,7060	126 – Miško žemė (VI skyrius, trečiasis skirsnis)	1,5890

Koordinatų sistema: Lietuvos koordinatų sistema LKS-94.
Kartografinis pagrindas: Lietuvos Respublikos teritorijos M 1:10 000 skaitmeninis rastrinis ortofotografinis žemėlapis ORT10LT, 2021

SUDERINTA:

Nacionalinės Žemės tarnybos prie Aplinkos ministerijos Panevėžio apygardos žemės tvarkymo skyriaus vedėjas *Jonas Petrauskas*


(pareigos, vardas ir pavardė, parašas, data)

Projektui prilyginamo plano rengėjas:
VJ ŽŪDC Žemės tvarkymo ir geodezijos departamento Šiaulių žemėtvarkos ir geodezijos skyriaus specialistė Irena Entkuvienė *Irena Entkuvienė* 2026-08-25
(pareigos, vardas ir pavardė, parašas, data)

Žemės ūkio duomenų centro
Šiaulių žemėtvarkos ir geodezijos
skyriaus grupės vadovė
Virginija Brazdžiūnienė

Apskritis	Panevėžio
Savivaldybė	Rokiškio r.
Seniūnija	Obelių
Kadastro vietovė	Zarinkiškių
Vietovės pavadinimas	Antakriaunio k.

PROJEKTUI PRILYGINAMAS PLANAS
M 1 : 10 000

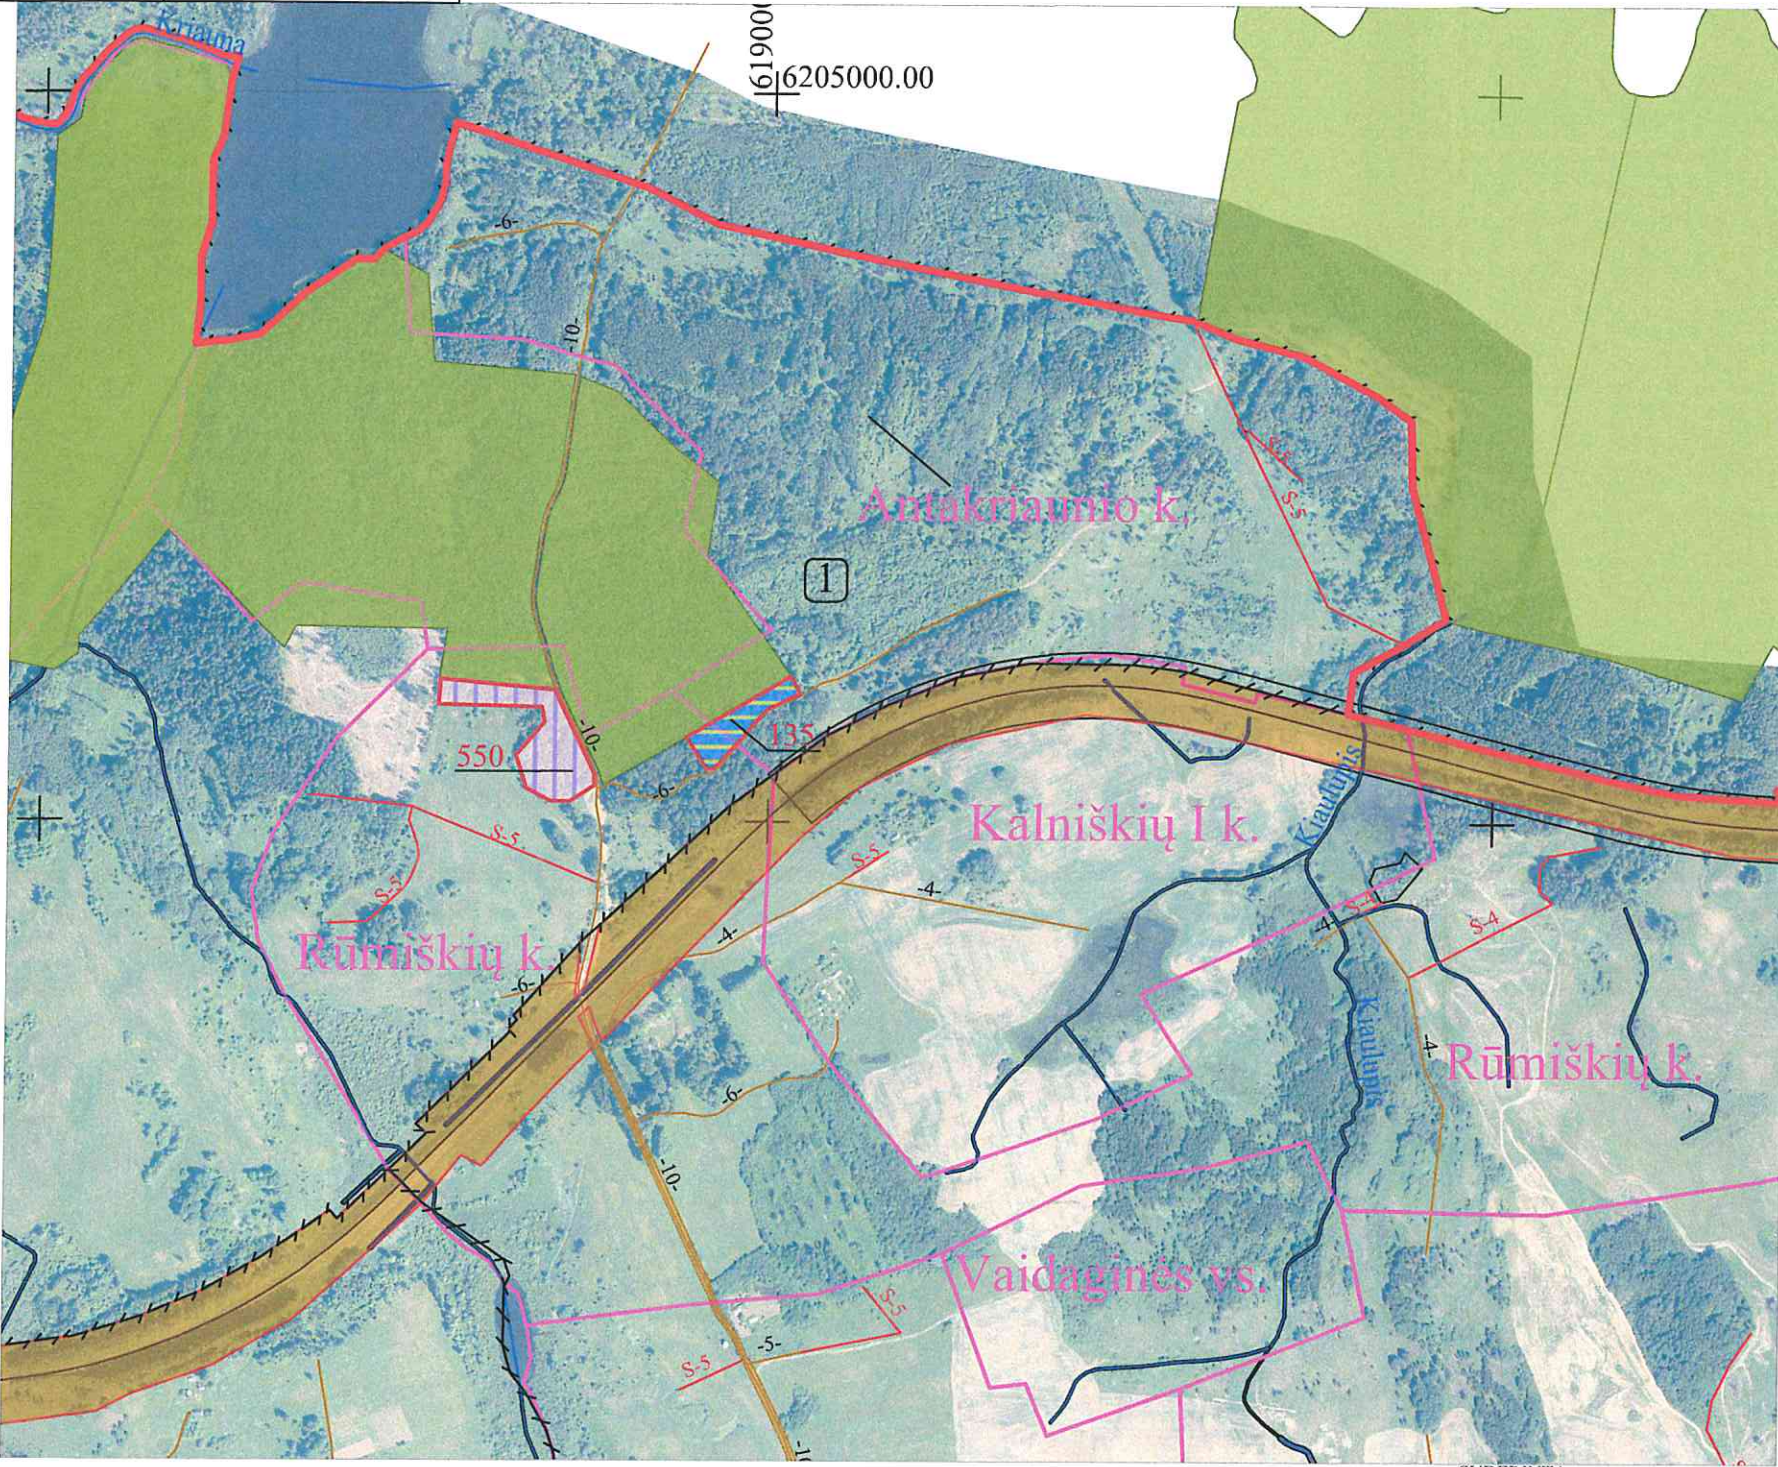

SUTARTINIAI ŽENKLAI	
Sutartinio ženklo žymėjimas	Sutartinio ženklo aprašymas
	Kadastro vietovės riba
	Bloko riba
	Bloko numeris
	Urbanizuota teritorija
	Rajono riba
	Vietinės reikšmės kelias
Antakriaunio k.	Vietovės pavadinimas
	LŽF žemči priskirti anksčiau patvirtintame žemės reformos žemėtvarkos projekte ar jam prilyginamuose žemės sklypų planuose suprojektuoti žemės sklypai
	Suprojektuoto patikėjimo teise valdyti žemės sklypo riba

SUPROJEKTUOTIEMS ŽEMĖS SKLYPAMS TAIKOMI SERVITUTAI, SPECIALIOSIOS ŽEMĖS IR MIŠKO NAUDOJIMO SĄLYGOS IR APRIBOJIMAI

Žemės sklypo numeris plane	Žemės sklypo plotas, ha	Žemės sklypui taikomi servitutai, specialiosios žemės ir miško naudojimo sąlygos ir apribojimai	
		kodas, aprašymas	plotas, ha
550/0001	1,37	126 – Miško žemė (VI skyrius, trečiasis skirsnis)	1,16
135/0001	0,68	126 – Miško žemė (VI skyrius, trečiasis skirsnis)	0,68

Koordinatų sistema: Lietuvos koordinatų sistema LKS-94.
Kartografinis pagrindas: Lietuvos Respublikos teritorijos M 1:10 000 skaitmeninis rastrinis ortofotografinis žemėlapis ORT10LT, 2021

SUDERINTA:
Nacionalinės Žemės tarnybos prie Aplinkos ministerijos Panevėžio apygardos žemės tvarkymo skyriaus vedėjas Jonas Petrauskas
(pareigos, vardas ir pavardė, parašas, data)


Projektui prilyginamo plano rengėjas:
VI ŽŪDC Žemės tvarkymo ir geodezijos departamento Šiaulių žemėtvarkos ir geodezijos skyriaus specialistė Irena Entkuvienė 2026-08-25
(pareigos, vardas ir pavardė, parašas, data)



Nacionalinės žemės tarnybos prie AM
Panevėžio apygardos žemės tvarkymo
ir administravimo skyriaus vedėjas
Virginija Brazdžiūnienė
(pareigos, vardas ir pavardė, parašas, data)
Žemės ūkio duomenų centro
Šiaulių žemėtvarkos ir geodezijos
skyriaus grupės vadovė
Virginija Brazdžiūnienė

Apskritis	Panevėžio
Savivaldybė	Rokiškio r.
Seniūnija	Obelių
Kadastro vietovė	Zarinkiškių
Vietovės pavadinimas	Zarinkiškių k.

PROJEKTUI PRILYGINAMAS PLANAS
M 1 : 10 000

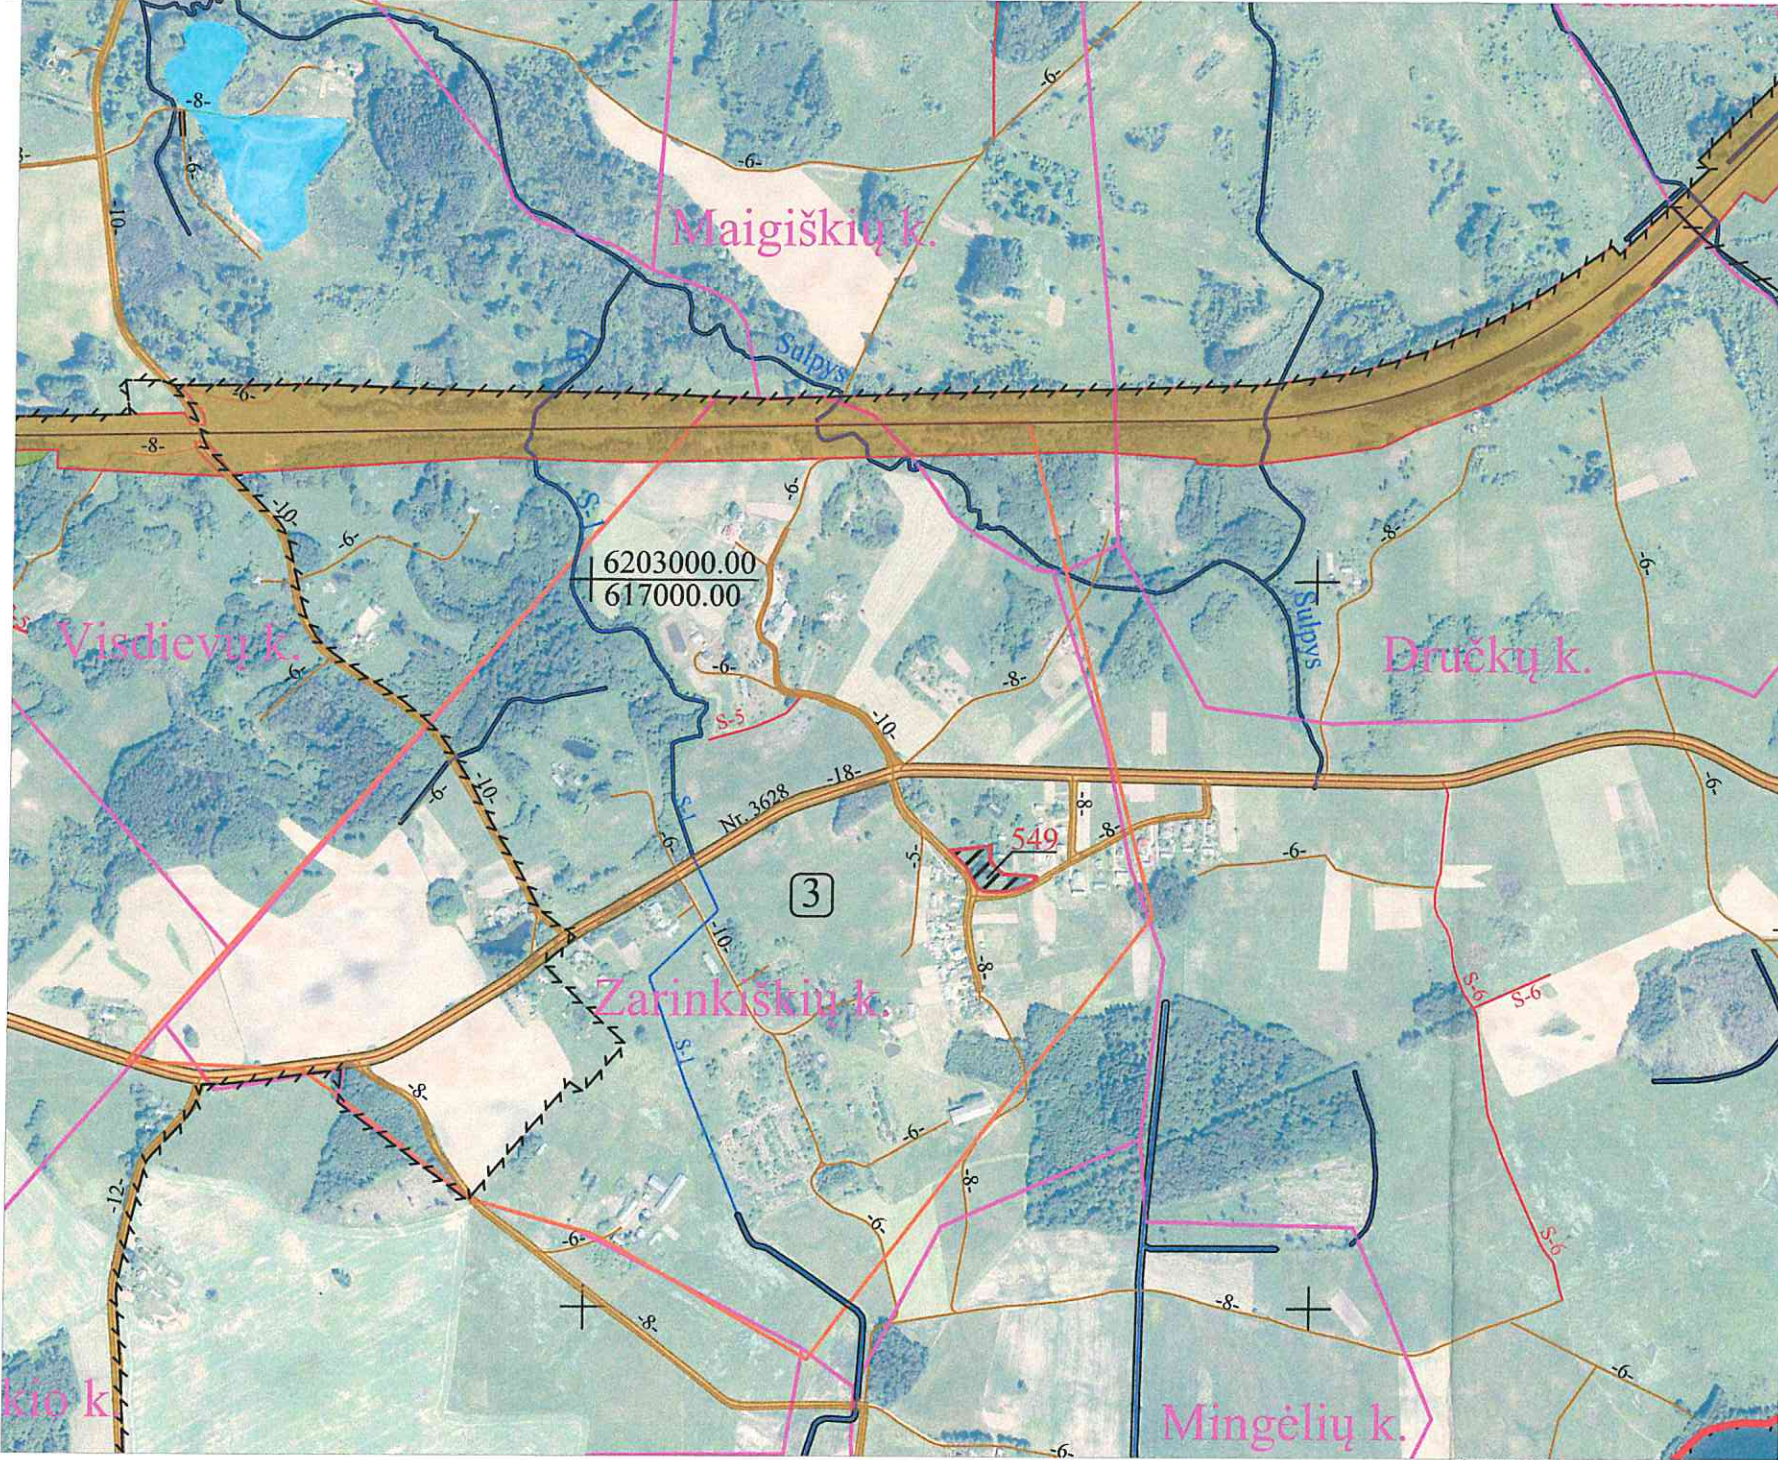

SUTARTINIAI ŽENKLAI	
Sutartinio ženklo žymėjimas	Sutartinio ženklo aprašymas
	Kadastro vietovės riba
	Bloko riba
	Bloko numeris
	Urbanizuota teritorija
	Rajono riba
	Vietinės reikšmės kelias
Zarinkiškių k.	Vietovės pavadinimas
	Suprojektuoto nuomai žemės sklypo riba

SUPROJEKTUOTIEMS ŽEMĖS SKLYPAMS TAIKOMI SERVITUTAI, SPECIALIOSIOS ŽEMĖS IR MIŠKO NAUDOJIMO SĄLYGOS IR APRIBOJIMAI			
Žemės sklypo numeris plane	Žemės sklypo plotas, ha	Žemės sklypui taikomi servitutai, specialiosios žemės ir miško naudojimo sąlygos ir apribojimai	
		kodas, aprašymas	plotas, ha
549/0003	0,33	102 – Kelių apsaugos zonos (III skyrius, antrasis skirsnis)	0,05
		106 – Elektros tinklų apsaugos zonos (III skyrius, ketvirtasis skirsnis)	0,04
		121 – Melioruotos žemės ir melioracijos statinių apsaugos zonos (VI skyrius, antrasis skirsnis)	0,33

Koordinatų sistema: Lietuvos koordinatų sistema LKS-94.
Kartografinis pagrindas: Lietuvos Respublikos teritorijos M 1:10 000 skaitmeninis rastrinis ortofotografinis žemėlapis ORT10LT, 2021

SUDERINTA:
Nacionalinės Žemės tarnybos prie Aplinkos ministerijos Panevėžio apygardos žemės tvarkymo skyriaus vedėjas
(pareigos, vardas ir pavardė, parašas, data)
Projektui prilyginamo plano rengėjas:
VĮ ŽŪDC Žemės tvarkymo ir geodezijos departamento Šiaulių žemėtvarkos ir geodezijos skyriaus specialistė Irena Entkuviene 2026-08-25
(pareigos, vardas ir pavardė, parašas, data)

LIETUVOS RESPUBLIKA
Nacionalinės žemės tarnybos prie AM
Panevėžio apygardos žemės tvarkymo ir administravimo skyriaus vedėjas
Darius Petruskas
Nacionalinės žemės tarnybos prie AM
Šiaulių žemėtvarkos ir geodezijos skyriaus grupės vadovė
Virginija Brazdžiūnienė

DETALŪS METADUOMENYS

Dokumento sudarytojas (-ai)	Nacionalinė žemės tarnyba prie Aplinkos ministerijos 188704927, Kalvarijų g. 147, LT-08352 Vilnius
Dokumento pavadinimas (antraštė)	DĖL PANEVĖŽIO APSKRITIES ROKIŠKIO RAJONO (SAVIVALDYBĖS) OBELIŲ SENIŪNIJOS ZARINKIŠKIŲ KADASTRO VIETOVĖS ŽEMĖS SKLYPŲ PLANŲ, KURIE PRILYGINAMI ŽEMĖS REFORMOS ŽEMĖTVARKOS PROJEKTUI, PATVIRTINIMO
Dokumento registracijos data ir numeris	2026-09-21 Nr. 6RKJ-1064
Dokumento gavimo data ir dokumento gavimo registracijos numeris	–
Dokumento specifikacijos identifikavimo žymuo	ADOC-V1.0
Parašo paskirtis	Pasirašymas
Parašą sukūrusio asmens vardas, pavardė ir pareigos	Dainius Petrauskas, Skyriaus vedėjas, Panevėžio apygardos žemės tvarkymo ir administravimo skyrius
Sertifikatas išduotas	DAINIUS PETRAUSKAS, Nacionalinė žemės tarnyba prie Aplinkos ministerijos LT
Parašo sukūrimo data ir laikas	2026-09-21 09:04:49 (GMT+03:00)
Parašo formatas	XAdES-T
Laiko žymeje nurodytas laikas	2026-09-21 09:04:58 (GMT+03:00)
Informacija apie sertifikavimo paslaugų teikėją	ADIC CA ECC, Asmens dokumentu israsymo centras prie LR VRM LT
Sertifikato galiojimo laikas	2024-06-19 12:08:51 – 2028-06-18 12:08:51
Informacija apie būdus, naudotus metaduomenų vientisumui užtikrinti	"Registravimas" paskirties metaduomenų vientisumas užtikrintas naudojant "RCSC IssuingCA-2, VI Registru Centras - i.k. 124110246 LT" išduotą sertifikatą "DBSIS, Informatikos ir ryšių departamentas prie Lietuvos Respublikos vidaus reikalų ministerijos, į.k.188774822 LT", sertifikatas galioja nuo 2025-05-16 11:31:08 iki 2028-05-15 11:31:08
Pagrindinio dokumento priedų skaičius	3
Pagrindinio dokumento pridedamų dokumentų skaičius	–
Priedamo dokumento sudarytojas (-ai)	–
Priedamo dokumento pavadinimas (antraštė)	–
Priedamo dokumento registracijos data ir numeris	–
Programinės įrangos, kuria naudojantis sudarytas elektroninis dokumentas, pavadinimas	DBSIS, versija 3.5.90.5
Informacija apie elektroninio dokumento ir elektroninio (-ių) parašo (-ų) tikrinimą (tikrinimo data)	Atitinka specifikacijos keliamus reikalavimus. Visi dokumente esantys elektroniniai parašai galioja (2026-09-21 10:23:17)
Paieškos nuoroda	–
Papildomi metaduomenys	Nuorašą suformavo 2026-09-21 10:23:17 DBSIS