


SPRENDINIŲ BRĖŽINYS

ŽEMĖS SKLYPO DUOMENYS

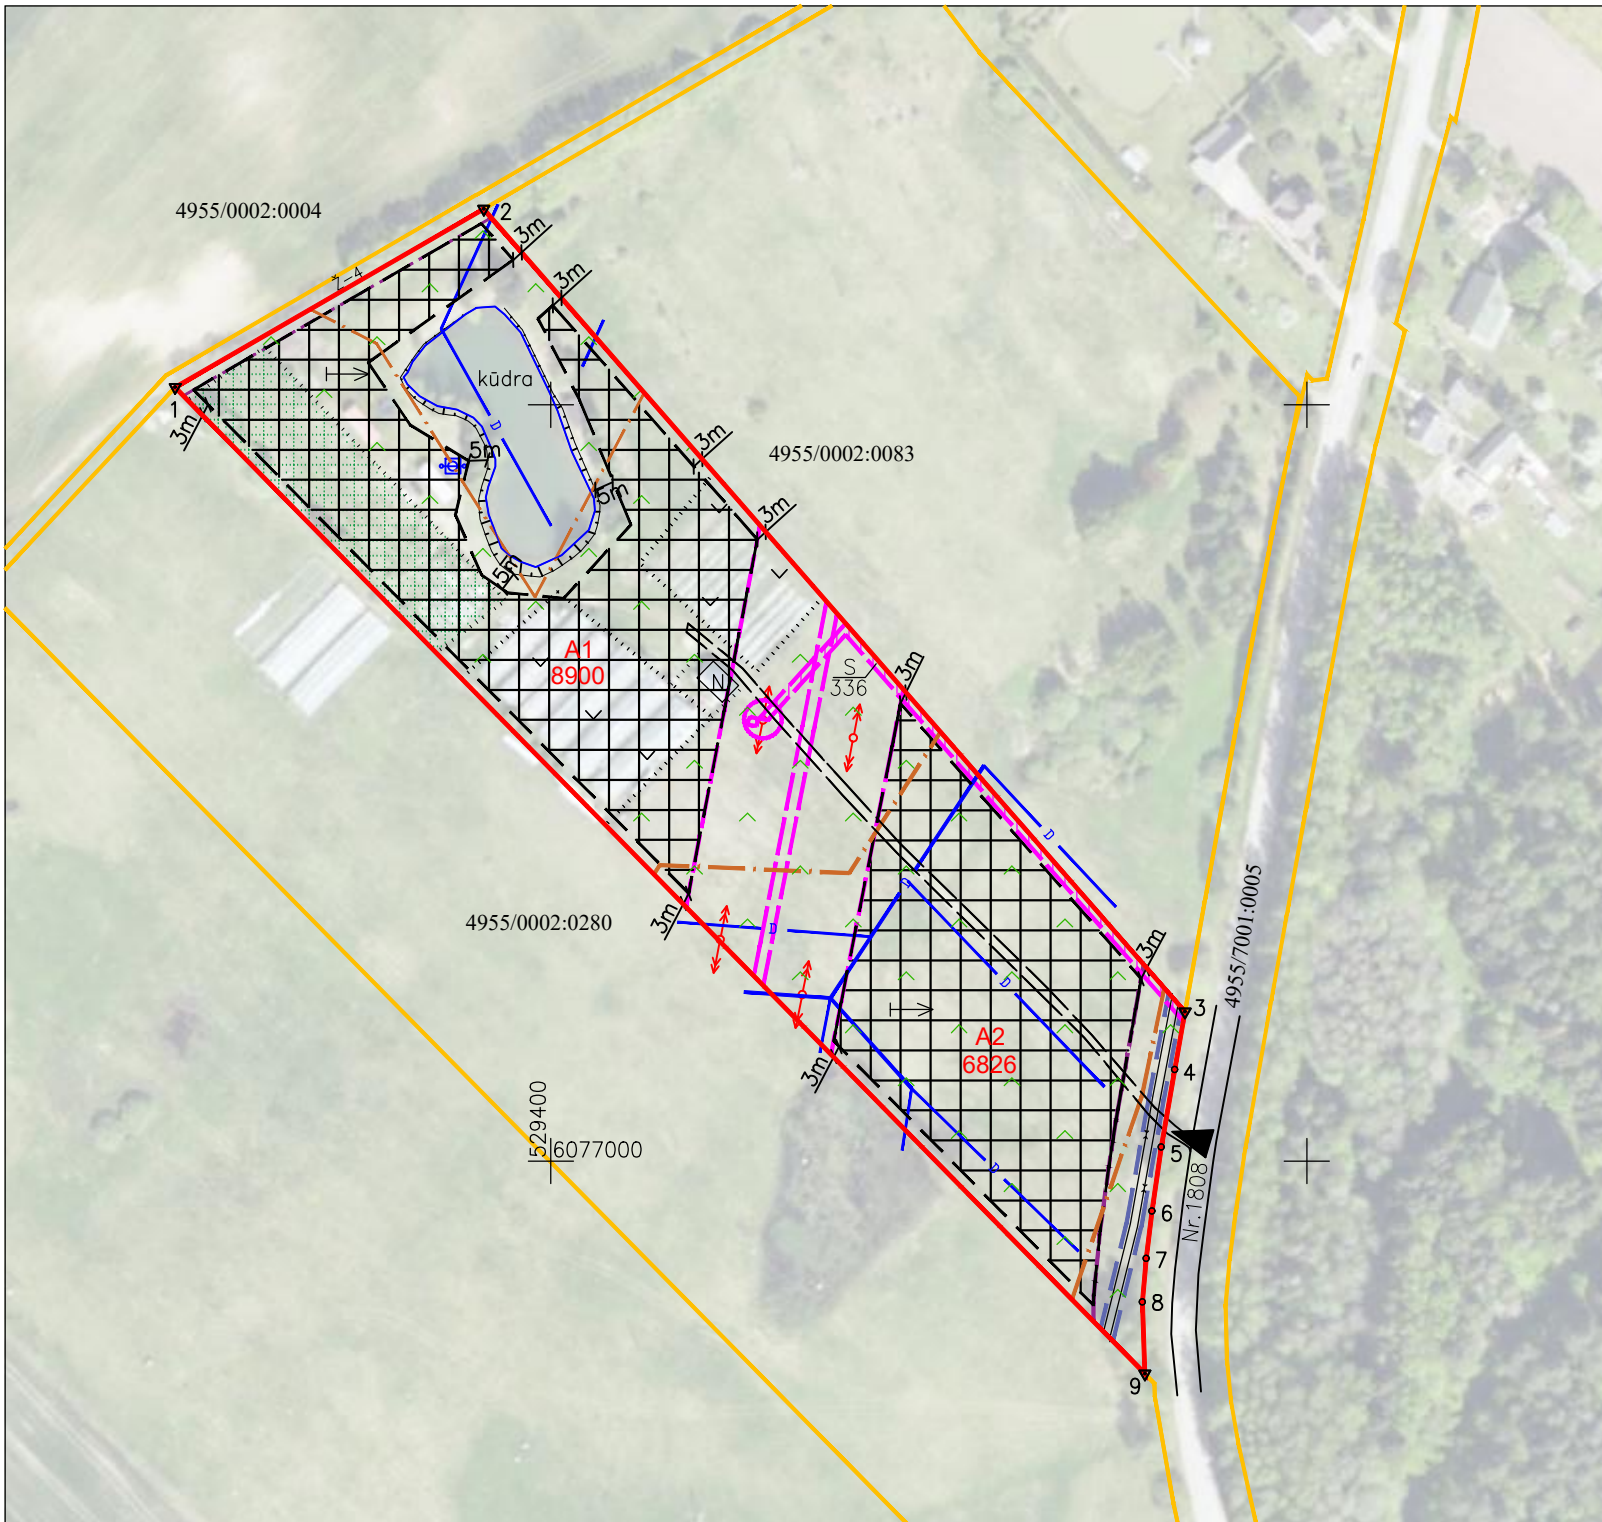

 NŽT ORT10LT © Nacionalinė žemės tarnyba prie Žemės ūkio ministerijos, 2024-2026 m.

M 1:2000


Kaimas	<u>Mažųjų Vladikiškių k.</u>
Seniūnija	<u>Žiežmarių apylinkės sen.</u>
Rajonas (savivaldybė)	<u>Kaišiadorių raj.</u>
Apskritis	<u>Kauno</u>
Kadastro vietovė	<u>Stasiūnų</u>
Kadastro Nr.	<u>4955/0002:0082</u>
Plotas, ha	<u>2.6529</u>

Duomenys apie žemės naudojimo apribojimus			
Eil. Nr	Kodas	Apribojimai	Žemės plotas, m ²
1	2	3	4
1	101	Elektroninių ryšių tinklų elektroninių ryšių infrastruktūros apsaugos zonos (III skyrius, vienuoliktasis skirsnis)	361
2	102	Kelių apsaugos zonos (III skyrius, antrasis skirsnis)	1529
3	106	Elektros tinklų apsaugos zonos (III skyrius, ketvirtasis skirsnis)	4486
4	121	Melioruotos žemės ir melioracijos statinių apsaugos zonos (VI skyrius, antrasis skirsnis)	12808
5	152	Dirvožemio apsauga žemės ūkio paskirties žemės sklypuose (VI skyrius, keturioliktasis skirsnis)	23974

Duomenys apie žemės sklypo servitutus			
Eilės Nr	Servituto kodas	Nekilnojamojo turto registre įrašyto ar teritorijų planavimo dokumente nustatyto servituto pavadinimas ir rūšis	Servituto plotas, m²
1	222	Servitutas – teisė tiesti, aptarnauti, naudoti požemines, antžemines komunikacijas (tarnaujantis daiktas) S	336

SUTARTINIAI ŽENKLAI:

užstatymo teritorija
 pievos ir ganyklos
 ariama žemė
 sodas
 pastatai
 vidaus kelias
 melioruota žemė
 drenažo tinklai
 ryšių kabelio apsaugos zonos po 1 m
 kelių apsaugos zonos 20 m, 3 m
 elektros tinklų apsaugos zonos po 1 m ir 10 m
 komunikacijų servitutas
 planuojamas įvažiavimas, išvažiavimas
 projektuojamos teritorijos riba
 gretimų žemės sklypų ribos
 A1 projektinis užstatymo teritorijos Nr. 8900 užstatomos teritorijos plotas m
 A2 projektinis užstatymo teritorijos Nr. 6826 užstatomos teritorijos plotas m
 A1 -planuojama gyvenamojo namo, pirties, ūkinio pastato ir pagalbinio ūkio pastatų statybos teritorija
 A2 -planuojama ūkinių pastatų ir pagalbinio ūkio pastatų statybos teritorija

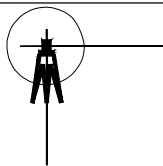

UŽDAROJI AKCINĖ BENDROVĖ
"GEOSOMA"

Vardas, pavardė	Pareigos	Parašas	Data	kvalifikacijos pažymėjimo data, Nr	licencijos data, Nr.	
Daiva Šemiotaitė	projekto rengėjas			2013 06 17, Nr.2R-KP-413	2008 06 12, Nr.1R-KP-84	
						A. V.

A V