



**NACIONALINĖS ŽEMĖS TARNYBOS
PRIE APLINKOS MINISTERIJOS
PANEVĖŽIO APYGARDOS ŽEMĖS TVARKYMO IR
ADMINISTRAVIMO SKYRIAUS
VEDĖJAS**

**ĮSAKYMAS
DĖL PANEVĖŽIO APSKRITIES ROKIŠKIO RAJONO (SAVIVALDYBĖS)
JŪŽINTŲ SENIŪNIJOS ANAPOLIO KADASTRO VIETOVĖS ŽEMĖS SKLYPŲ PLANŲ,
KURIE PRILYGINAMI ŽEMĖS REFORMOS ŽEMĖTVARKOS PROJEKTUI,
PATVIRTINIMO**

2026 m. d. Nr. 6RKĮ-
Panevėžys

Vadovaudamasis Lietuvos Respublikos žemės įstatymo 32 straipsnio 3 dalies 7 punktu, Lietuvos Respublikos žemės reformos įstatymo 20 straipsniu, Žemės reformos žemėtvarkos projektų rengimo ir įgyvendinimo tvarkos aprašo, patvirtinto Lietuvos Respublikos Vyriausybės 1998 m. balandžio 1 d. nutarimu Nr. 385 „Dėl žemės reformos vykdymo kaimo gyvenamojoje vietovėje“, 19 punktu, Žemės reformos žemėtvarkos projektų ir jiems prilyginamų žemės sklypų planų rengimo ir įgyvendinimo metodikos, patvirtintos Lietuvos Respublikos žemės ir miškų ūkio ministerijos 1998 m. balandžio 23 d. įsakymu Nr. 207 „Dėl Žemės reformos žemėtvarkos projektų ir jiems prilyginamų žemės sklypų planų rengimo ir įgyvendinimo metodikos patvirtinimo“, 131–134 punktais, veikdamas pagal Nacionalinės žemės tarnybos prie Aplinkos ministerijos 2026 m. rugsėjo 10 d. įgaliojimą Nr. 1Į-42 „Dėl teritorijų planavimo dokumentų ir žemės valdos projektų rengimo ir tvirtinimo, kitų funkcijų atlikimo“:

1. T v i r t i n u:

1.1. Panevėžio apskrities Rokiškio rajono (savivaldybės) Jūžintų seniūnijos Anapolio kadastro vietovės žemės sklypų planus, kurie prilyginami žemės reformos žemėtvarkos projektui (toliau – Projektas) ir jame suprojektuotų žemės sklypų ribas ir plotus, nustatytas žemės naudojimo paskirtis ir naudojimo būdus, taikomas specialiąsias žemės ir miško naudojimo sąlygas bei žemės servitutus.

1.2. Asmenų, kuriems Projekte suprojektuoti žemės sklypai, sąrašą (pridedama).

2. Į p a r e i g o j u Nacionalinės žemės tarnybos prie Aplinkos ministerijos Panevėžio apygardos žemės tvarkymo ir administravimo skyriaus vyriausiąją specialistę Ireną Baronienę per 1 darbo dieną paskelbti šį įsakymą Nacionalinės žemės tarnybos prie Aplinkos ministerijos interneto svetainėje (adresas- <https://nzt.lrv.lt/lt/>).

3. I n f o r m u o j u, kad šis įsakymas per 20 darbo dienų nuo jo priėmimo gali būti skundžiamas Nacionalinės žemės tarnybos prie Aplinkos ministerijos direktoriui Lietuvos Respublikos žemės reformos įstatymo 18 straipsnio ir Išankstinio ginčų nagrinėjimo Nacionalinėje žemės tarnyboje prie Aplinkos ministerijos ne teismo tvarka taisyklių, patvirtintų Nacionalinės žemės tarnybos prie Aplinkos ministerijos direktoriaus 2024 m. gegužės 10 d. įsakymas Nr. 1P-139-(1.1 E.) „Dėl išankstinio ginčų nagrinėjimo Nacionalinėje žemės tarnyboje prie Aplinkos ministerijos ne teismo tvarka taisyklių patvirtinimo“ nustatyta tvarka

Vedėjas

Dainius Petrauskas

PATVIRTINTA
Nacionalinės žemės tarnybos prie Aplinkos ministerijos
Panevėžio apygardos žemės tvarkymo ir administravimo
skyriaus vedėjo
2026 m.d. įsakymu Nr. 6RKĮ-


ASMENŲ, KURIEMS PROJEKTE SUPROJEKTUOTI ŽEMĖS SKLYPAI, SĄRAŠAS

Eil. Nr.	Fizinio asmens vardas, pavardė; juridinio asmens ar kitos užsienio organizacijos pavadinimas	Eiliškumo grupė	Žemės sklypo numeris plane	Plotas, ha							Žemės sklypo naudojimo paskirtis ir naudojimo būdas (-ai)	Specialiosios žemės ir miško naudojimo sąlygos	Servitutai ir jų plotai
				Isigytas nuosavybėn				nuomojamas	patikėjimo teise valdyti	perduodamas neatlygintinai naudotis			
				grąžinamas natūra	perduodamas neatlygintinai nuosavybėn	suteikiamas neatlygintinai nuosavybėn	parduodamas						
1	2	3	4	5	5	7	8	9	10	11	12	13	14
1.	Valstybės įmonė Valstybinių miškų urėdija	12	222/1	-	-	-	-	-	11,46	-	Miškų ūkio; Apsauginių miškų sklypai	102, 106, 126, 130, 134, 163	S-214 (0,01 ha į sodybą), S-214 (0,16 ha į sklypą 7303/0001:115)
2.	Valstybės įmonė Valstybinių miškų urėdija	12	223/1	-	-	-	-	-	2,96	-	Miškų ūkio; Apsauginių miškų sklypai	106, 126, 132, 134, 139, 163	S-103 (0,4005 ha sklype (7303/0001:108), S-114 (0,1445 ha sklype 7303/0001:120)
3.	Valstybės įmonė Valstybinių miškų urėdija	12	224/1	-	-	-	-	-	0,77	-	Miškų ūkio; Apsauginių miškų sklypai	106, 132, 134, 139	S-103 (0,5546 ha sklype 7303/0001:113)
4.	Aukštaitijos saugomų teritorijų direkcija	12	225/1	-	-	-	-	-	-	0,99	Žemės ūkio; Kiti žemės ūkio paskirties žemės sklypai	102, 132, 134, 139, 163, 164	-
	Iš viso:	-	-	-	-	-	-	-	15,19	0,99	-	-	-

PROJEKTUI PRILYGINAMAS PLANAS

M1:5000

Žemės reformos žemėtvarkos projektų
ir žemių prilyginamųjų planų
rengimo ir įgyvendinimo metodikos
8 priedas

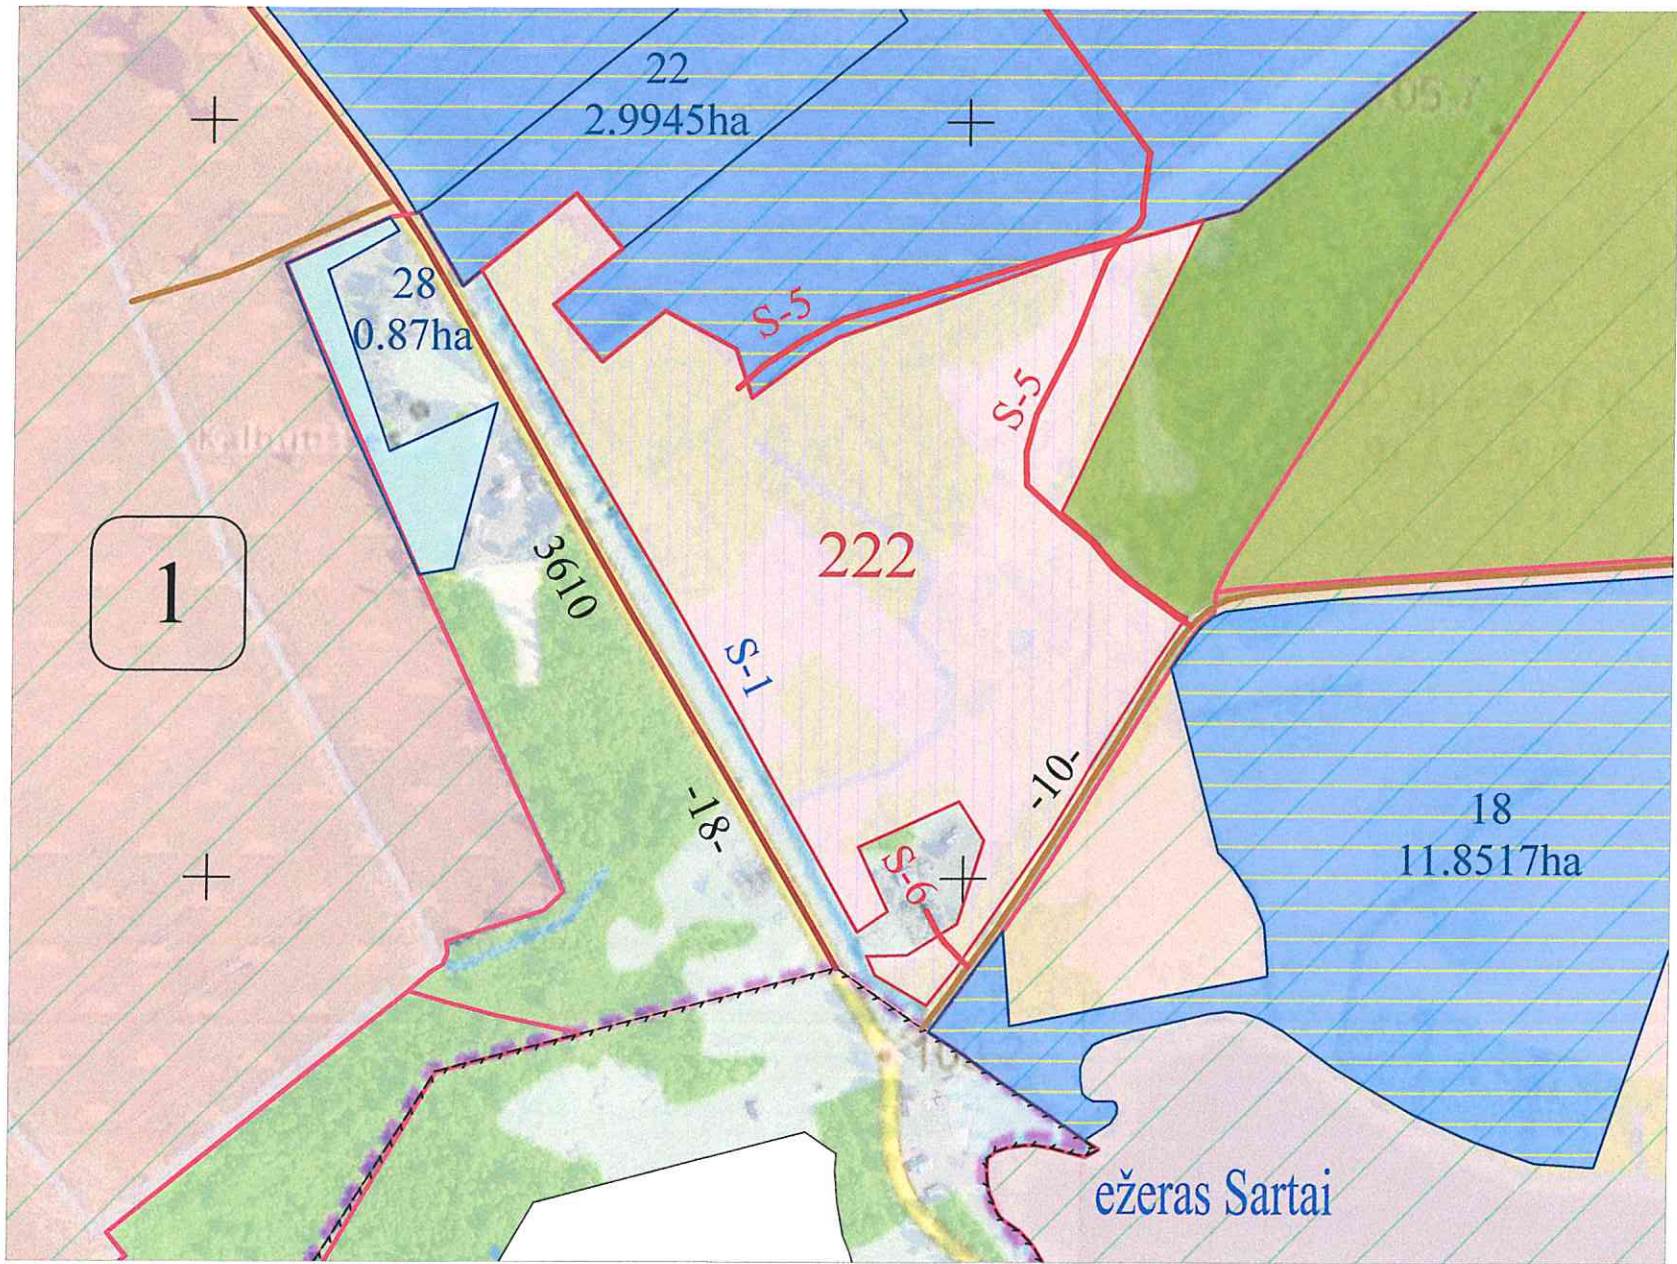

Valstybinis administracinis suskirstymas

SUTARTINIAI ŽENKLAI

Kadastro vietovės riba
Bloko riba

1 Kadastro bloko numeris

Hidrografijos objektai

S-1 Upeliai, kanalai, drenažo grioviai
-1- Vamzdinės vandens pralaidos, diukeriai

Keliai, gatvės ir jų įrenginiai

-10- Vietinis kelias
-18- 3610 Rajoninis kelias
S-5 Servitutinis kelias

Koordinatų sistema: Lietuvos koordinatų sistema LKS-94.
Kartografinis pagrindas: Lietuvos Respublikos teritorijos M 1:10 000 skaitmeninis rastrinis ortofotografinis žemėlapis ORT10LT, 2021
Lietuvos Respublikos teritorijos M 1:10 000 georeferencinio pagrindo duomenų bazė GDR10LT, 2017

NACIONALINĖ ŽEMĖS TARNYBA © Nacionalinė žemės tarnyba prie Aplinkos ministerijos;

ežeras Sartai Vandens telkiniai

Valstybinio miško plotas

Draustinių, nekilnojamųjų kultūros
paveldo objektų ir vietovių
teritorijos, jų apsaugos zonos

28
0.87ha

18
11.8517ha

222

Kiti LŽF plotai

LŽF žemei priskirti anksčiau patvirtintame žemės reformos
žemėtvarkos projekte ar jam prilyginamuose žemės sklypų
planuose suprojektuoti žemės sklypai

Suprojektuotas patikėjimo teise valdyti žemės sklypas

Apskritis	Panevėžio
Savivaldybė	Rokiškio rajono
Seniūnija	Južintų
Kadastro vietovė	Anapolio
Gyvenamoji vietovė	Kalbutiškių kaimas

SUPROJEKTUOTIEMS ŽEMĖS SKLYPAMS TAIKOMI SERVITUTAI, SPECIALIOSIOS ŽEMĖS NAUDOJIMO SALYGOS IR APRIBOJIMAI			
Žemės sklypo numeris plane	Žemės sklypo plotas, ha	Žemės sklypui taikomi servitutai, specialiosios žemės naudojimo sąlygos ir apribojimai	
		kodas, aprašymas	plotas, ha
222	11,46	(102) – Kelių apsaugos zonos (III skyrius, antrasis skirsnis); 10 m pl.	0,22
		(106) – Elektros tinklų apsaugos zonos (III skyrius, ketvirtasis skirsnis); 10 m pl., 2 m pl., 1 m pl.	1,07
		(126) – Miško žemė (VI skyrius, trečiasis skirsnis)	3,46
		(130) – Pelkės ir šaltiniai (VI skyrius, devintasis skirsnis)	0,82
		(134) – Valstybiniai parkai (V skyrius, dvidešimt trečiasis skirsnis)	11,46
		(163) – Paviršinio vandens telkinių apsaugos zonos (VI skyrius, septintasis skirsnis); 100 m pl., 500 m pl.	11,10
		(214) Kelio servitutas – teisė važiuoti transporto priemonėmis, naudotis pėsčiųjų taku, varyti galvijus (tarnaujantis); 5 m pl.	0,16 (; 7303/0001:45)
		(214) Kelio servitutas – teisė važiuoti transporto priemonėmis, naudotis pėsčiųjų taku, varyti galvijus (tarnaujantis); 6 m pl.	0,01 (; sodyba)

Suderinta:

Nacionalinės žemės tarnybos prie AM
Panevėžio apygardos žemės tvarkymo
ir administravimo skyriaus vedėjas


Darius Petruskas (pareigos, parašas, vardas, pavardė, data)

Projektinių sprendinių plano rengėjas:
Valstybės įmonės Žemės ūkio duomenų centro
Žemės tvarkymo ir geodezijos departamento
Šiaulių žemėtvarkos ir geodezijos skyriaus specialistas

Vidas Šedys (parašas) (vardas ir pavardė)

PROJEKTUI PRILYGINAMAS PLANAS

M1:5000

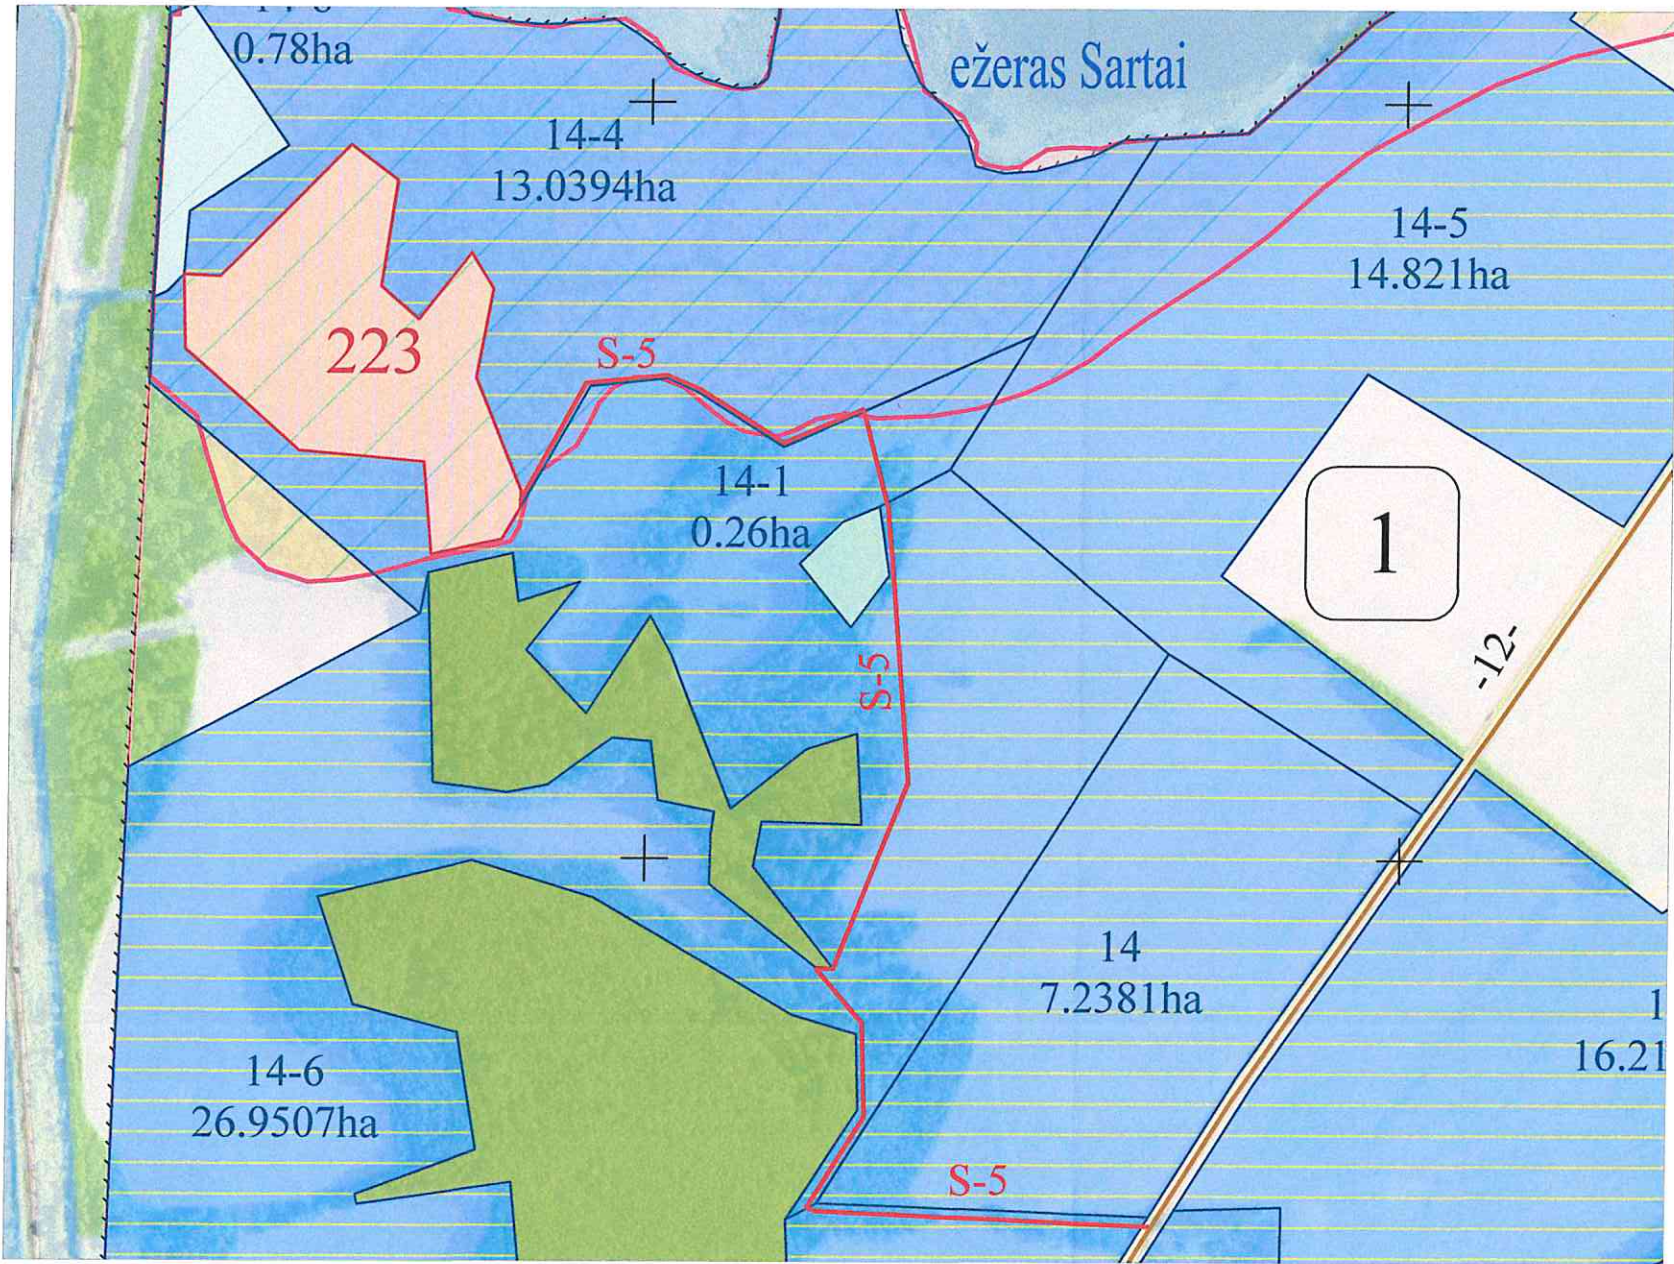

SUTARTINIAI ŽENKLAI

Valstybinis administracinis suskirstymas

Kadastro vietovės riba
Bloko riba

1 Kadastro bloko numeris

Hidrografijos objektai

Upeliai, kanalai, drenažo grioviai
Vamzdinės vandens pralaidos, diukeriai

Keliai, gatvės ir jų įrenginiai

S-5 Servitutinis kelias
-12- Vietinis kelias

ežeras Sartai

Vandens telkiniai

Valstybinio miško plotas

Valstybinio miško plotas

Draustinio, nekilnojamojo kultūros paveldo objektų ir vietovių teritorijos, jų apsaugos zonos

Draustinio, nekilnojamojo kultūros paveldo objektų ir vietovių teritorijos, jų apsaugos zonos

14-1
0.26ha

Kiti LŽF plotai

14
7.2381ha

LŽF žemei priskirti anksčiau patvirtintame žemės reformos žemėtvarkos projekte ar jam prilyginamuose žemės sklypų planuose suprojektuoti žemės sklypai

223

Suprojektuotas patikėjimo teise valdyti žemės sklypas

Koordinatų sistema: Lietuvos koordinatų sistema LKS-94.
Kartografinis pagrindas: Lietuvos Respublikos teritorijos M 1:10 000 skaitmeninis rastrinis ortofotografinis žemėlapis ORT10LT, 2021
Lietuvos Respublikos teritorijos M 1:10 000 georeferencinio pagrindo duomenų bazė GDR10LT, 2017
© Nacionalinė žemės tarnyba prie Aplinkos ministerijos

Žemės reformos žemėtvarkos projektų ir jiems prilyginamų planų rengimo ir įgyvendinimo metodikos 8 priedas

Apskritis	Panevėžio
Savivaldybė	Rokiškio rajono
Seniūnija	Jūžintų
Kadastro vietovė	Anapolio
Gyvenamoji vietovė	Anapolio kaimas

SUPROJEKTUOTIEMS ŽEMĖS SKLYPAMS TAIKOMI SERVITUTAI, SPECIALIOSIOS ŽEMĖS NAUDOJIMO SĄLYGOS IR APRIBOJIMAI			
Žemės sklypo numeris plane	Žemės sklypo plotas, ha	Žemės sklypui taikomi servitutai, specialiosios žemės naudojimo sąlygos ir apribojimai	
		kodas, aprašymas	plotas, ha
223	2,96	(106) – Elektros tinklų apsaugos zonos (III skyrius, ketvirtasis skirsnis); 10 m pl.	0,02
		(126) – Miško žemė (VI skyrius, trečiasis skirsnis)	2,48
		(132) – Gamtiniai ir kompleksiniai draustiniai (V skyrius, aštuntasis skirsnis)	2,96
		(134) – Valstybiniai parkai (V skyrius, dvidešimt trečiasis skirsnis)	2,96
		(139) – Hidrografiniai draustiniai (V skyrius, vienuolikasis skirsnis)	2,96
		(163) – Paviršinių vandens telkinių apsaugos zonos (VI skyrius, septintasis skirsnis); 500 m pl.	2,96
		(103) Kelio servitutas – teisė važiuoti transporto priemonėmis (viešpataujantis); 5 m pl.	0,4005 (7303/0001:108)
		(114) Kelio servitutas – teisė važiuoti transporto priemonėmis, naudotis pėsčiųjų taku, varyti galvijus (viešpataujantis); 5 m pl.	0,1445 (7303/0001:120)

Suderinta:

Nacionalinės žemės tarnybos prie AM
Panevėžio apygardos žemės tvarkymo
ir administravimo skyriaus vedėjas

Darius Petruskas


(pareigos, parašas, vardas, pavardė, data)

Projektinių sprendinių plano rengėjas:
Valstybės įmonės Žemės ūkio duomenų centro
žemės tvarkymo ir geodezijos departamento
Šiaulių žemėtvarkos ir geodezijos skyriaus specialistas



Vidas Šedys
(parašas) (vardas ir pavardė)

PROJEKTUI PRILYGINAMAS PLANAS
M1:5000

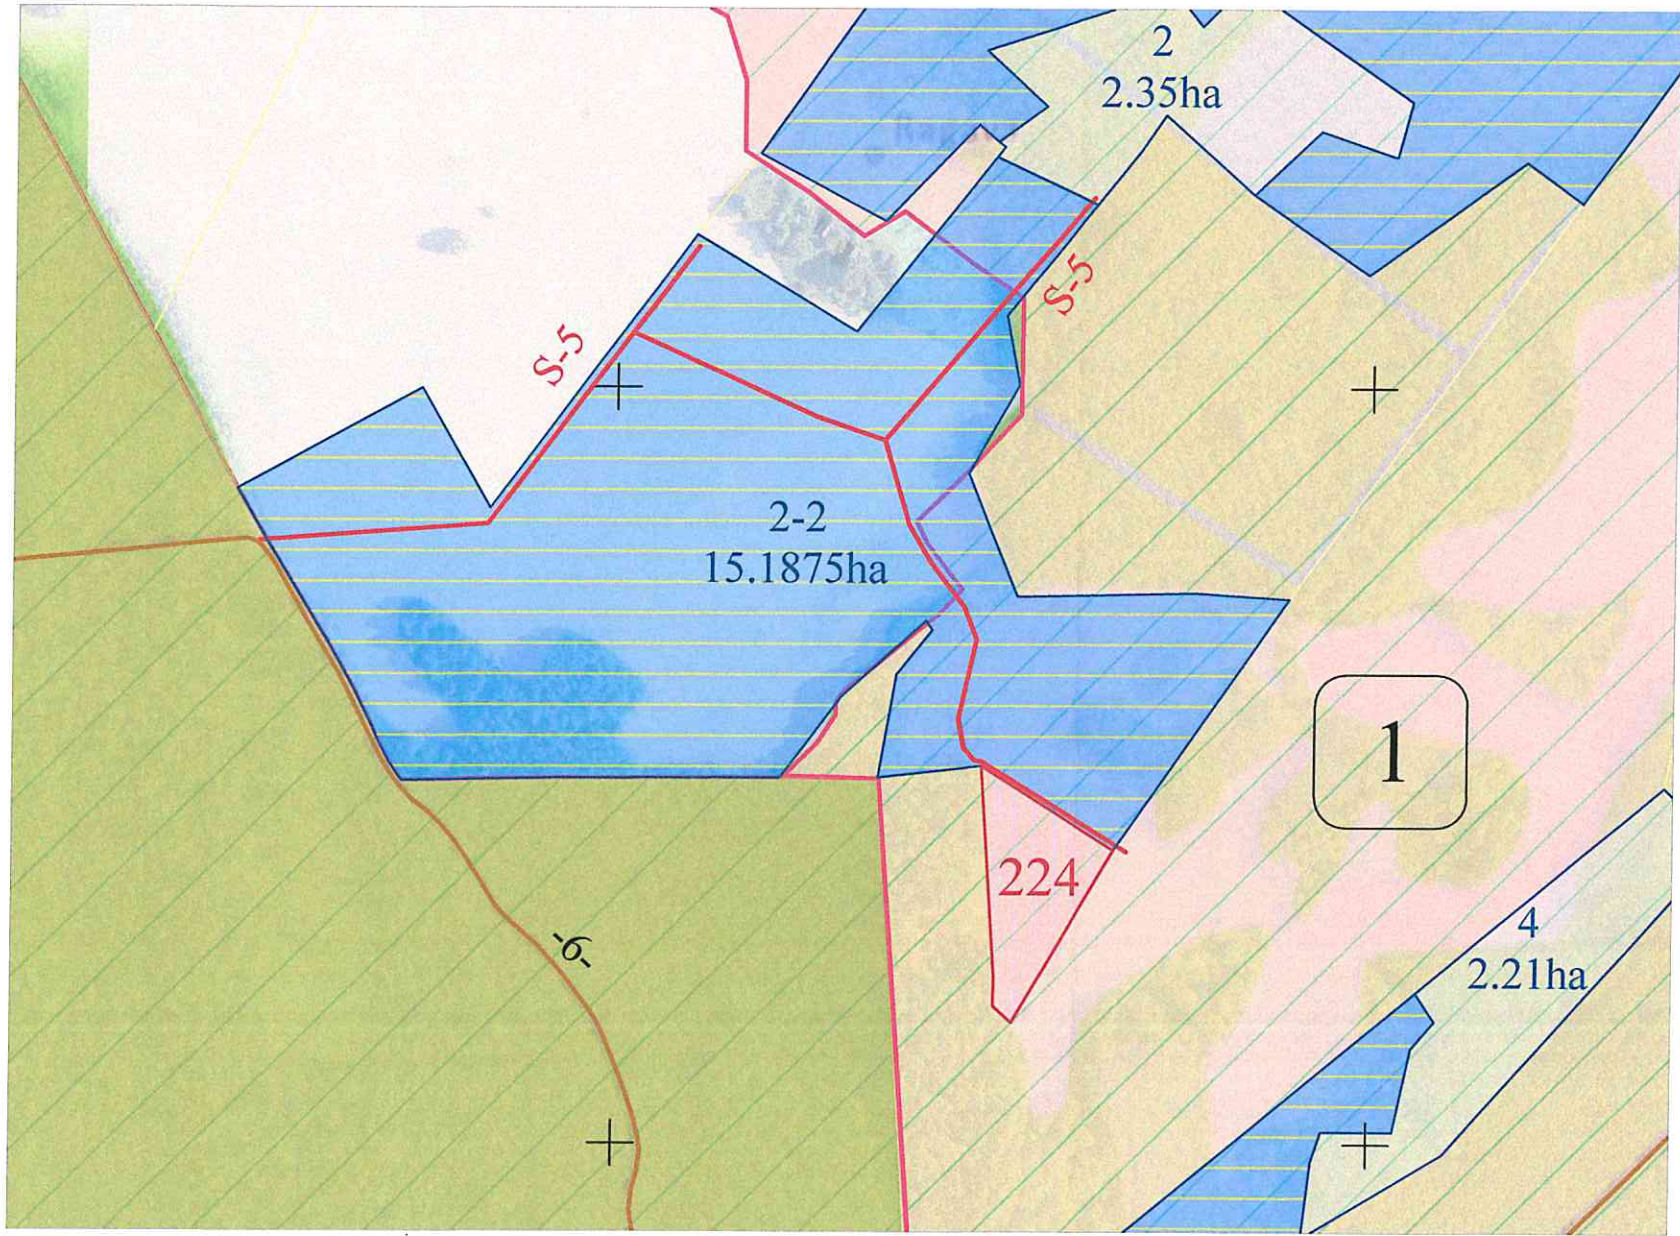

SUTARTINIAI ŽENKLAI

Valstybinis administracinis suskirstymas

Kadastro vietovės riba
Bloko riba

1 Kadastro bloko numeris

Hidrografijos objektai

Upeliai, kanalai, drenažo grioviai
Vamzdinės vandens pralaidos, diukeriai

Keliai, gatvės ir jų įrenginiai

S-5 Servitutinis kelias
-6- Vietinis kelias

Valstybinio miško plotas

Draustinių, nekilnojamųjų kultūros paveldo objektų ir vietovių teritorijos, jų apsaugos zonos

4
2.21ha

Kiti LŽF plotai

2-2
15.1875ha

LŽF žemei priskirti anksčiau patvirtintame žemės reformos žemėtvarkos projekte ar jam prilyginamuose žemės sklypų planuose suprojektuoti žemės sklypai

224

Suprojektuotas patikėjimo teise valdyti žemės sklypas

Koordinatų sistema: Lietuvos koordinatų sistema LKS-94.
Kartografinis pagrindas: Lietuvos Respublikos teritorijos M 1:10 000 skaitmeninis rastrinis ortofotografinis žemėlapis ORT10LT, 2021
Lietuvos Respublikos teritorijos M 1:10 000 georeferencinio pagrindo duomenų bazė GDR10LT, 2017
NACIONALINĖ ŽEMĖS TARNYBA © Nacionalinė žemės tarnyba prie Aplinkos ministerijos;

Žemės reformos žemėtvarkos projektų ir jiems prilyginamų planų rengimo ir įgyvendinimo metodikos 8 priedas

Apskritis	Panevėžio
Savivaldybė	Rokiškio rajono
Seniūnija	Jūžintų
Kadastro vietovė	Anapolio
Gyvenamoji vietovė	Dumblynės kaimas

SUPROJEKTUOTIEMS ŽEMĖS SKLYPAMS TAIKOMI SERVITUTAI, SPECIALIOSIOS ŽEMĖS NAUDOJIMO SĄLYGOS IR APRIBOJIMAI			
Žemės sklypo numeris plane	Žemės sklypo plotas, ha	Žemės sklypui taikomi servitutai, specialiosios žemės naudojimo sąlygos ir apribojimai	
		kodas, aprašymas	plotas, ha
224	0,77	(106) – Elektros tinklų apsaugos zonos (III skyrius, ketvirtasis skirsnis); 2 m pl.	0,04
		(132) – Gamtiniai ir kompleksiniai draustiniai (V skyrius, aštuntasis skirsnis)	0,77
		(134) – Valstybiniai parkai (V skyrius, dvidešimt trečiasis skirsnis)	0,77
		(139) – Hidrografiniai draustiniai (V skyrius, vienuolikasis skirsnis)	0,77
		(103) Kelio servitutas – teisė važiuoti transporto priemonėmis (viešpataujantis); 5 m pl.	0,5546 (7303/0004:443)

Suderinta:

Nacionalinės žemės tarnybos prie AM Panevėžio apygardos žemės tvarkymo ir administravimo skyriaus vedėjas

Dainius Petrauskas


(pareigos, parašas, vardas, pavardė, data)

Projektinių sprendinių plano rengėjas:
Valstybės įmonės Žemės ūkio duomenų centro
Žemės tvarkymo ir geodezijos departamento
Šiaulių žemėtvarkos ir geodezijos skyriaus specialistas



Vidas Sedys
(parašas) (vardas ir pavardė)

Žemės reformos žemėtvarkos projektų
ir jiems prilyginamų planų
rengimo ir įgyvendinimo metodikos
8 priedas

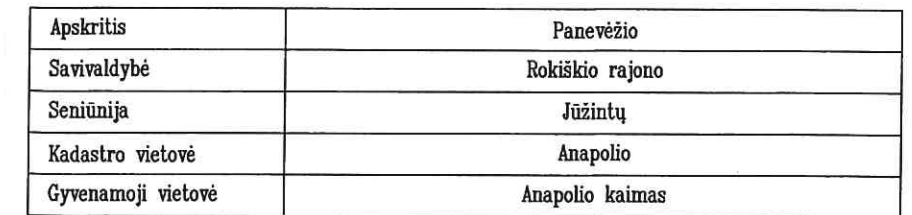

SUTARTINIAI ŽENKLAI

 Kadastro vietovės riba
 Bloko riba

I Kadastro bloko numeris

Upeliai, kanalai, drenažo grioviai

Vamzdinės vandens pralaidos, diukeriai

-12- Vietinis kelias

 NACIONALINĖ
ŽEMĖS TARNYBA

Valstybinio miško plotas

Draustinių, nekilnojamųjų kultūros paveldo objektų ir vietovių teritorijos, jų apsaugos zonos

14-1
0.26ha

Kiti LŽF plotai

LŽF žemei priskirti anksčiau patvirtintame žemės reformos žemėtvarkos projekte ar jam prilyginamuose žemės sklypų planuose suprojektuoti žemės sklypai

25
0.5421ha

225

Suprojektuotas perduodamas neatlygintinai naudotis žemės sklypas

Nacionalinės žemės tarnybos prie AM
Panevėžio apygardos žemės tvarkymo
ir administravimo skyriaus vedėjas

Dainius Petrauskas

(pareigos, parašas, vardas, pavardė, data)

Projektinių sprendinių plano rengėjas:
Valstybės įmonės Žemės ūkio duomenų centro
Žemės tvarkymo ir geodezijos departamento
Šiaulių žemėtvarkos ir geodezijos skyriaus specialistas,

(parañas)

Vidas Šedys
(vardas ir pavardė)

DETALŪS METADUOMENYS

Dokumento sudarytojas (-ai)	Nacionalinė žemės tarnyba prie Aplinkos ministerijos 188704927, Kalvarijų g. 147, LT-08352 Vilnius
Dokumento pavadinimas (antraštė)	DĖL PANEVĖŽIO APSKRITIES ROKIŠKIO RAJONO (SAVIVALDYBĖS) JŪŽINTŲ SENIŪNIJOS ANAPOLIO KADASTRO VIETOVĖS ŽEMĖS SKLYPŲ PLANŲ, KURIE PRILYGINAMI ŽEMĖS REFORMOS ŽEMĖTVARKOS PROJEKTUI, PATVIRTINIMO
Dokumento registracijos data ir numeris	2026-09-22 Nr. 6RKJ-1074
Dokumento gavimo data ir dokumento gavimo registracijos numeris	–
Dokumento specifikacijos identifikavimo žymuo	ADOC-V1.0
Parašo paskirtis	Pasirašymas
Parašą sukūrusio asmens vardas, pavardė ir pareigos	Dainius Petrauskas, Skyriaus vedėjas, Panevėžio apygardos žemės tvarkymo ir administravimo skyrius
Sertifikatas išduotas	DAINIUS PETRAUSKAS, Nacionalinė žemės tarnyba prie Aplinkos ministerijos LT
Parašo sukūrimo data ir laikas	2026-09-22 16:02:00 (GMT+03:00)
Parašo formatas	XAdES-T
Laiko žyme nurodytas laikas	2026-09-22 16:02:13 (GMT+03:00)
Informacija apie sertifikavimo paslaugų teikėją	ADIC CA ECC, Asmens dokumentu israsymo centras prie LR VRM LT
Sertifikato galiojimo laikas	2024-06-19 12:08:51 – 2028-06-18 12:08:51
Informacija apie būdus, naudotus metaduomenų vientisumui užtikrinti	"Registravimas" paskirties metaduomenų vientisumas užtikrintas naudojant "RCSC IssuingCA-2, VI Registru Centras - i.k. 124110246 LT" išduotą sertifikatą "DBSIS, Informatikos ir ryšių departamentas prie Lietuvos Respublikos vidaus reikalų ministerijos, į.k.188774822 LT", sertifikatas galioja nuo 2025-05-16 11:31:08 iki 2028-05-15 11:31:08
Pagrindinio dokumento priedų skaičius	2
Pagrindinio dokumento pridedamų dokumentų skaičius	–
Priedamo dokumento sudarytojas (-ai)	–
Priedamo dokumento pavadinimas (antraštė)	–
Priedamo dokumento registracijos data ir numeris	–
Programinės įrangos, kuria naudojantis sudarytas elektroninis dokumentas, pavadinimas	DBSIS, versija 3.5.90.5
Informacija apie elektroninio dokumento ir elektroninio (-ių) parašo (-ų) tikrinimą (tikrinimo data)	Atitinka specifikacijos keliamus reikalavimus. Visi dokumente esantys elektroniniai parašai galioja (2026-09-23 08:44:38)
Paieškos nuoroda	–
Papildomi metaduomenys	Nuorašą suformavo 2026-09-23 08:44:38 DBSIS