


Žemės sklypo išdėstymo schema

ŽEMĖS SKLYPO PLANAS M 1:500 Sklypo plotas 2231m²

Linijų anotacijų lentelė

Gretimybė	Atstumas
1-2	8.66
2-3	21.41
3-4	27.16
4-5	41.82
5-6	28.18

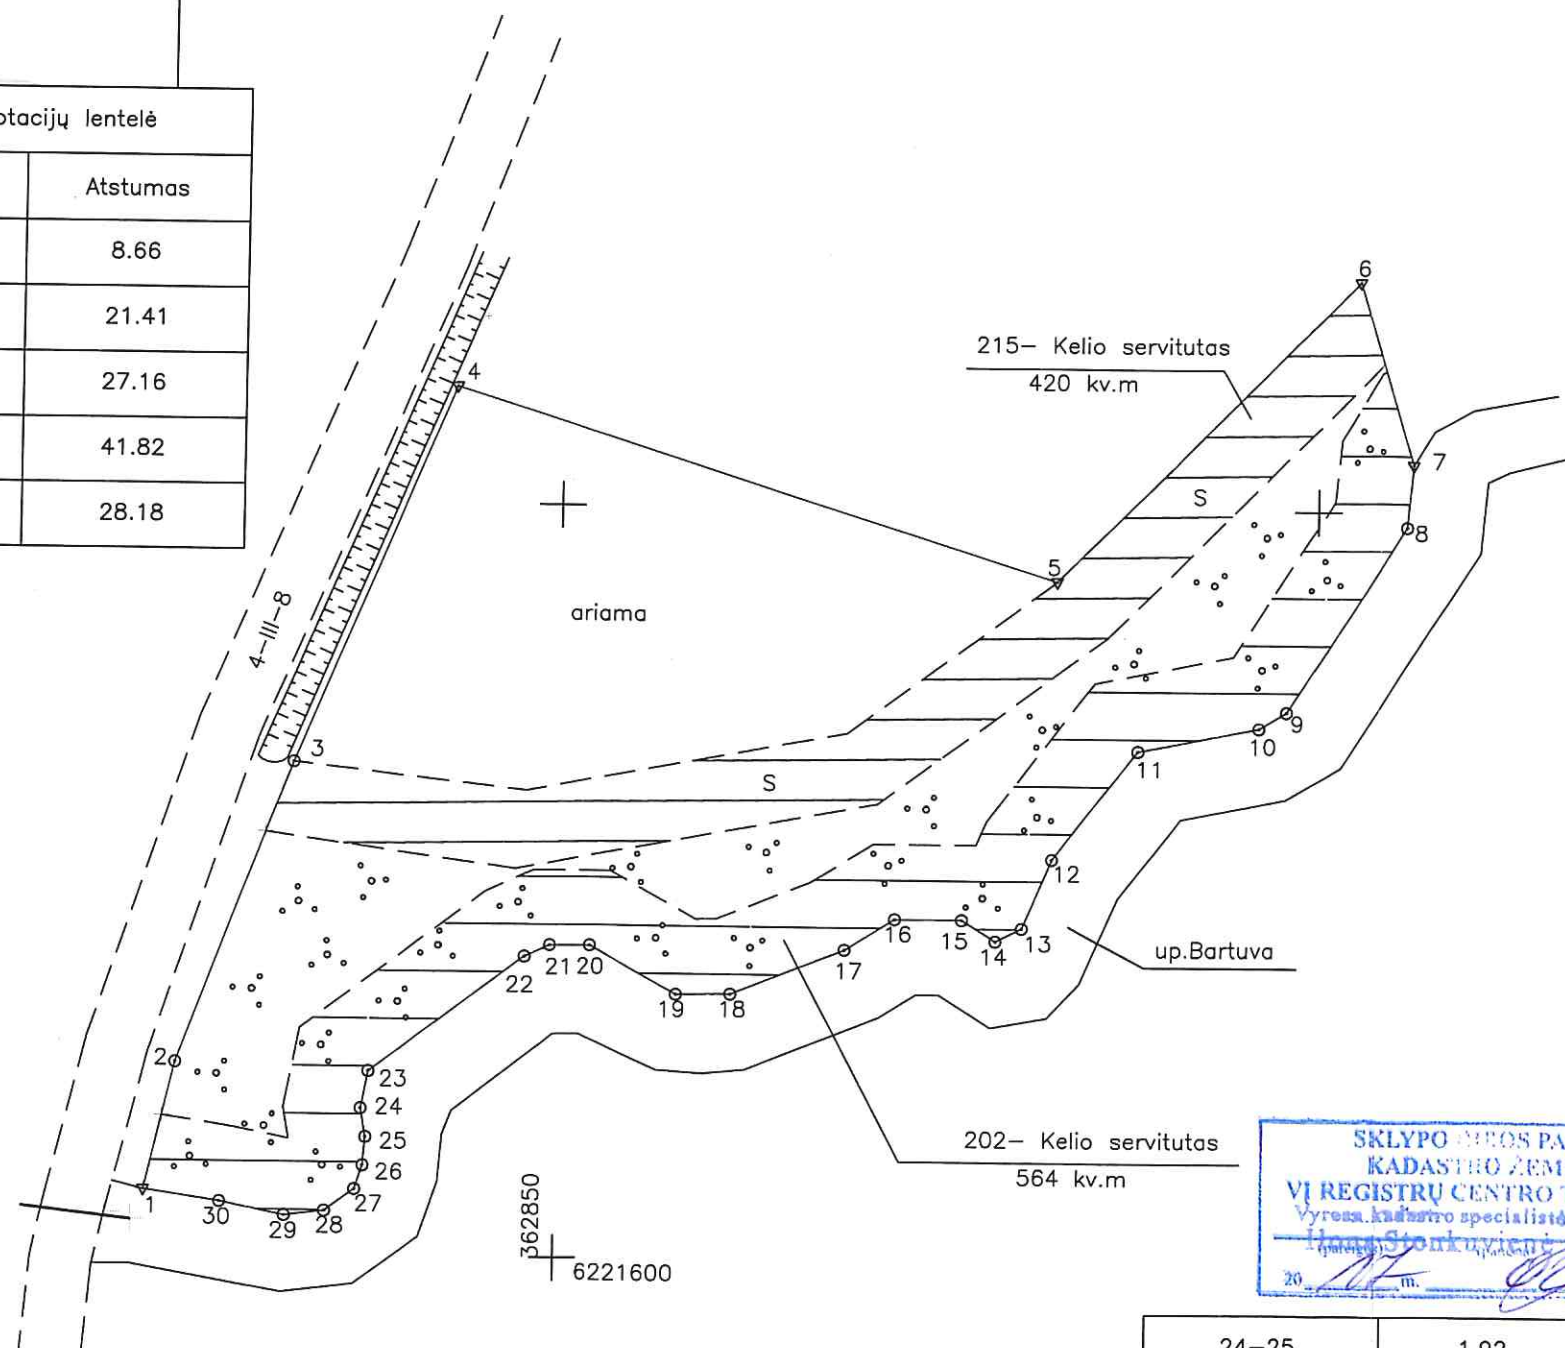

202- Kelio servitutas
564 kv.m



6-7	12.64	12-13	4.98	18-19	3.61	24-25	1.92
7-8	4.19	13-14	1.95	19-20	6.56	25-26	1.89
8-9	14.74	14-15	2.63	20-21	2.69	26-27	1.66
9-10	2.13	15-16	4.41	21-22	1.83	27-28	2.42
10-11	8.13	16-17	3.86	22-23	12.72	28-29	2.65
11-12	9.15	17-18	8.08	23-24	2.51	29-30	4.32
						30-1	5.12

Kadastro:	vietovė	Vindeikių					blokas	sklypas			
Žemės sklypo kadastro Nr:			7	5	6	3	0	0	0	5	215

Gatvė, namo Nr.	
Kaimas (miestelis)	Dvariečių
Seniūnija	Notėnų
Miestas (rajonas)	Skuodo
Apskritis	Klaipėdos

Gretimybė	Gretimo žemės sklypo kadastro Nr.	Pastabos
1-2-3-4		kelias 4-III-8
4-5-6	756300050079	
6-7		VŽF
7-8-...-30-1		up.Bartuva pakraščiu

Naudojamas plotas							
Privati				Valstybinė			
atskirai		bendrai		atskirai		bendrai	
ind.	m ²	ind.	m ²	ind.	m ²	ind.	m ²
	2231						

Su paženklinimais vietovėje žemės sklypo ribomis, aprašytomis . .2016. . m. gruodžio mėn. 30 d. žemės sklypo paženklinimo-parodymo akte, ir nustatyto ploto sutinku: Žemės savininkas (naudotojas):

(vardas, pavardė) (parašas) (data)

Nacionalinės žemės tarnybos prie Žemės ūkio ministerijos Skuodo skyrius			
Patikrino:	vyr.specialistas	Erikas Žilius	
Suderino:	vedėjas	Laimutis Luožys	
	(parašas)	(parašas)	(data)

VALSTYBĖS ĮMONĖ VALSTYBĖS ŽEMĖS FONDAS KLAIPĖDOS ŽEMĖTVARKOS IR GEODEZIJOS SKYRIUS LICENCIJOS NR. G-814-(40) IŠDUOTA 2008-09-25			
Pareigos	Parašas	Vardas, pavardė	Data
specialistas		Remigijus Pakulis	2016-12-30

ŽEMĖS SKLYPO PLANAS M 1:500

Sklypo plotas 2231m²

Žemės sklypo kadastro Nr. 7 5 6 3 0 0 0 5

KOORDINAČIŲ ŽINIARAŠTIS

Koordinatinių sistema LKS-94							
Taško Nr.	Kodas	X	Y	Taško Nr.	Kodas	X	Y
1	R	6221604.25	362823.06				
2	R	6221612.68	362825.06				
3	R	6221632.72	362832.59				
4	R	6221657.83	362842.95				
5	R	6221645.21	362882.82				
6	R	6221665.27	362902.61				
7	R	6221653.20	362906.36				
8	R	6221649.03	362905.97				
9	R	6221636.61	362898.03				
10	R	6221635.52	362896.20				
11	R	6221633.94	362888.23				
12	R	6221626.67	362882.67				
13	R	6221622.08	362880.73				
14	R	6221621.21	362878.99				
15	R	6221622.61	362876.76				
16	R	6221622.61	362872.35				
17	R	6221620.55	362869.08				
18	R	6221617.55	362861.58				
19	R	6221617.49	362857.97				
20	R	6221620.67	362852.23				
21	R	6221620.67	362849.54				
22	R	6221619.90	362847.88				
23	R	6221612.20	362837.76				
24	R	6221609.73	362837.29				
25	R	6221607.84	362837.62				
26	R	6221605.96	362837.47				
27	R	6221604.39	362836.94				
28	R	6221602.95	362834.99				
29	R	6221602.63	362832.36				
30	R	6221603.49	362828.13				
SKLYPO CENTRO KOORDINATĖS							
Koordinatinių sistema		Koordinatės X/Y		Planšetės nomenklatūra			
Sistema, kurioje vykdyti matavimai		X=6221631 Y=362862		32/64-0272			
Valstybinė LKS-1994		X=6221631 Y=362862		32/64-0272			
Žiniaraštį sudarė		Remigijus Pakulis, 2M-M-83		2016-12-30			
		(parašas)		(data)			

Ištrauka iš Lietuvos Administracinių teisių pažeidimų kodekso:

47 straipsnis. Pastovių žemėnaudos riboženklų sunaikinimas arba gadinimas - užtraukia baudą nuo septyniasdešimt dviejų iki vieno šimto keturiasdešimt keturių eurų.

Duomenys apie žemės naudojimo apribojimus

Eil. Nr.	Kodas	Apribojimai	Žemės plotas, m ²
1	2	3	4
1	2	II. Kelių apsaugos zonos	428
2	63	XXIX. Paviršinio vandens telkinių apsaugos zonos	2231
3	64	XXIX. Paviršinio vandens telkinių pakrantės apsaugos juostos	564

SERVITUTAS

Eil. Nr.	Kodas	Servituto rūšis	Plotas m ²
1	202	Kelio servitutas - teisė naudotis pėsčiųjų taku (tarnaujantis daiktas)	564
2	215	Kelio servitutas - teisė važiuoti transporto priemonėmis, naudotis pėsčiųjų taku (tarnaujantis daiktas)	420
-	-	-	-