



**NACIONALINĖS ŽEMĖS TARNYBOS
PRIE APLINKOS MINISTERIJOS
PANEVĖŽIO APYGARDOS ŽEMĖS TVARKYMO IR
ADMINISTRAVIMO SKYRIAUS
VEDEJAS**

**ĮSAKYMAS
DĖL UTENOS APSKRITIES ZARASŲ RAJONO (SAVIVALDYBĖS)
TURMANTO SENIŪNIJOS TURMANTO KADASTRO VIETOVĖS ŽEMĖS SKLYPŲ
PLANŲ, KURIE PRILYGINAMI ŽEMĖS REFORMOS ŽEMĖTVARKOS PROJEKTUI,
PATVIRTINIMO**

2026 m. rugsėjo d. Nr. 6RKĮ-
Panevėžys

Vadovaudamasi Lietuvos Respublikos žemės įstatymo 32 straipsnio 3 dalies 7 punktu, Lietuvos Respublikos žemės reformos įstatymo 20 straipsniu, Žemės reformos žemėtvarkos projektų rengimo ir įgyvendinimo tvarkos aprašo, patvirtinto Lietuvos Respublikos Vyriausybės 1998 m. balandžio 1 d. nutarimu Nr. 385 „Dėl Žemės reformos vykdymo kaimo gyvenamojoje vietovėje“, 19 punktu, Žemės reformos žemėtvarkos projektų ir jiems prilyginamų žemės sklypų planų rengimo ir įgyvendinimo metodikos, patvirtintos Lietuvos Respublikos žemės ūkio ministerijos 1998 m. balandžio 23 d. įsakymu Nr. 207 „Dėl Žemės reformos žemėtvarkos projektų ir jiems prilyginamų žemės sklypų planų rengimo ir įgyvendinimo metodikos patvirtinimo“, 131–134 punktais, veikdama pagal Nacionalinės žemės tarnybos prie Aplinkos ministerijos direktoriaus 2026 m. rugsėjo 10 d. įgaliojimą Nr. 1Į-42 „Dėl teritorijų planavimo dokumentų ir žemės valdos projektų rengimo ir tvirtinimo, kitų funkcijų atlikimo“:

1. T v i r t i n u:

1.1. Utenos apskrities Zarasų rajono (savivaldybės) Turmanto seniūnijos Turmanto kadastro vietovės žemės sklypų planus, kurie prilyginami žemės reformos žemėtvarkos projektui (toliau – Projektas) ir jame suprojektuotų žemės sklypų ribas ir plotus, nustatytas žemės naudojimo paskirtis ir naudojimo būdus, taikomas specialiąsias žemės ir miško naudojimo sąlygas bei žemės servitutus.

1.2. Asmenų, kuriems Projekte suprojektuoti žemės sklypai Turmanto k. v., sąrašą (pridedama).

1.3. Asmenų, kurie pasirinko laisvos žemės fondo žemei priskirtus anksčiau patvirtintame žemės reformos žemėtvarkos projekte ar žemės sklypų planuose, kurie prilyginami žemės reformos žemėtvarkos projektui, suprojektuotus žemės sklypus, sąrašas.

2. Į p a r e i g o j u Nacionalinės žemės tarnybos prie Aplinkos ministerijos Panevėžio

apygardos žemės tvarkymo ir administravimo skyriaus vyriausiąjį specialistą Alvydą Vazgelevičių per 1 darbo dieną paskelbti šį įsakymą Nacionalinės žemės tarnybos prie Aplinkos ministerijos interneto svetainėje (adresas- <https://nzt.lrv.lt/lt/>).

3. I n f o r m o j u, kad šis įsakymas per 20 darbo dienų nuo jo priėmimo gali būti skundžiamas Nacionalinės žemės tarnybos prie Aplinkos ministerijos direktoriui Lietuvos Respublikos žemės reformos įstatymo 18 straipsnio ir Išankstinio ginčų nagrinėjimo Nacionalinėje žemės tarnyboje prie Aplinkos ministerijos ne teismo tvarka taisyklių, patvirtintų Nacionalinės žemės tarnybos prie Aplinkos ministerijos direktoriaus 2024 m. gegužės 10 d. įsakymas Nr. 1P-139-(1.1 E.) „Dėl išankstinio ginčų nagrinėjimo Nacionalinėje žemės tarnyboje prie Aplinkos ministerijos ne teismo tvarka taisyklių patvirtinimo“ nustatyta tvarka ir terminais.

Vyresnioji patarėja
atliekanti skyriaus vedėjo funkcijas

Renata Tubienė

PATVIRTINTA
Nacionalinės žemės tarnybos
prie Aplinkos ministerijos
Panevėžio apygardos žemės
tvarkymo ir administravimo
skyriaus vedėjo
2026 m. d.
įsakymu Nr. 6RKĮ-

ASMENŲ, KURIEMS PROJEKTE SUPROJEKTUOTI ŽEMĖS SKLYPAI, SĄRAŠAS TURMANTO K.V.

Eil. Nr.	Fizinio asmens vardas, pavardė; juridinio asmens ar kitos užsienio organizacijos pavadinimas	Eiliškumo grupė	Žemės sklypo numeris plane	Plotas, ha							Žemės sklypo naudojimo paskirtis ir naudojimo būdas (-ai)	Specialiosios žemės ir miško naudojimo sąlygos	Servitutai ir jų plotai
				Įsigytas nuosavybėn				nuomojamas	patikėjimo teise valdyti	perduodamas neatlygintinai			
				Bendras plotas	perduodamas neatlygintinai	suteikiamas	parduodamas						
1	2	3	4	5	6	7	8	9	10	11	12	13	14
1	VĮ Valstybinių miškų urėdijos Ignalinos regioninis padalinys	XII	0004/ 445-1						0,47		Miškų ūkio paskirties žemė, ūkinių miškų sklypai	102-Kelių apsaugos zonos (III skyrius, antrasis skirsnis). 126-Miško žemė (VI skyrius, trečiasis skirsnis)	
2	VĮ Valstybinių miškų urėdijos Ignalinos regioninis padalinys	XII	0005/ 445-2						2,55		Miškų ūkio paskirties žemė, ūkinių miškų sklypai	126-Miško žemė (VI skyrius, trečiasis skirsnis) 130- Pelkės ir šaltinynai (VI skyrius, devintasis skirsnis) 164- Paviršinių vandens telkinių pakrantės apsaugos	

												juostos (VI skyrius, aštuntasis s.)	
3	VĮ Valstybinių miškų urėdijos Ignalinos regioninis padalinys	XII	0004/445-3					0,25			Miškų ūkio paskirties žemė, ūkinių miškų sklypai	126-Miško žemė (VI skyrius, trečiasis skirsnis) 131- Natūralios pievos bei ganyklos (VI skyrius, ketvirtasis skirsnis)	
4	VĮ Valstybinių miškų urėdijos Ignalinos regioninis padalinys	XII	0002/445-4					6,75			Miškų ūkio paskirties žemė, ūkinių miškų sklypai	102-Kelių apsaugos zonos (III skyrius, antrasis skirsnis). 106-Elektros tinklų apsaugos zonos (III skyrius, ketvirtasis skirsnis) 126-Miško žemė (VI skyrius, trečiasis skirsnis)	
5	VĮ Valstybinių miškų urėdijos Ignalinos regioninis padalinys	XII	0005/445-5					2,87			Miškų ūkio paskirties žemė, ūkinių miškų sklypai	102-Kelių apsaugos zonos (III skyrius, antrasis skirsnis). 126-Miško žemė (VI skyrius, trečiasis skirsnis) 130- Pelkės ir šaltinynai (VI skyrius, devintasis skirsnis)	214-kelio servitutas (tarnaujantis daiktas) plane pažymėtas indeksu "S-5" 0,05ha 114-kelio servitutas (viešpataujantis daiktas) žemės sklypas 4367/0005:180 pažymėtas indeksu "S-5"
6	A Š	XII	0002/446-1					0,37			Žemės ūkio, kiti žemės ūkio paskirties žemės sklypai	152-Dirvožemio apsauga žemės ūkio paskirties žemės sklypuose (VI skyrius, keturioliktasis skirsnis).	214-kelio servitutas (tarnaujantis daiktas) plane pažymėtas indeksu "S-5" 0,05ha 114-kelio servitutas (viešpataujantis daiktas) laisvo fondo žemės sklypas Nr.4-11 pažymėtas indeksu "S-5"
7	A Š	XII	0002/446-2					0,45			Žemės ūkio, kiti žemės ūkio paskirties žemės sklypai	152-Dirvožemio apsauga žemės ūkio paskirties žemės sklypuose (VI skyrius, keturioliktasis skirsnis).	214-kelio servitutas (tarnaujantis daiktas) plane pažymėtas indeksu "S-5" 0,05ha 114-kelio servitutas (viešpataujantis daiktas) laisvo fondo žemės sklypas Nr.4-10 pažymėtas indeksu "S-5"


PATVIRTINTA
Nacionalinės žemės tarnybos
prie Aplinkos ministerijos
Panevėžio apygardos žemės
tvarkymo ir administravimo
skyriaus vedėjo
2026 m. d.
įsakymu Nr. 6RKĮ-

ASMENŲ, KURIE PASIRINKO LAISVOS ŽEMĖS FONDO ŽEMEI PRISKIRTUS ANKSČIAU PATVIRTINTAME ŽEMĖS REFORMOS ŽEMĖTVARKOS PROJEKTE AR ŽEMĖS SKLYPŲ PLANUOSE, KURIE PRILYGINAMI ŽEMĖS REFORMOS ŽEMĖTVARKOS PROJEKTUI, SUPROJEKTUOTUS ŽEMĖS SKLYPUS, SĄRAŠAS TURMANTO K. V.

Eil. Nr.	Fizinio asmens vardas, pavardė; juridinio asmens ar kitos užsienio organizacijos pavadinimas	Eiliškumo grupė	Projekto ar projektui prilyginamo plano patvirtinimo data ir numeris	Žemės sklypo numeris plane	Plotas, ha							Žemės sklypo naudojimo paskirtis ir naudojimo būdas (-ai)	Specialiosios žemės ir miško naudojimo sąlygos	Pastabos
					Įsigytas nuosavybėn				nuomojamas	patikėjimo teise valdyti	perduodamas neatlygintinai			
					Bendras plotas	perduodamas neatlygintinai	suteikiamas	perduodamas						
1	2	3	4	5	6	7	8	9	10	11	12	13	14	15
1	VĮ Valstybinių miškų urėdijos Ignalinos regioninis padalinys	XII	2022-12-27 Nr. 42VĮ-1256- (14.42.2 E.)	0004/412-16 4367/0004: 286						0,6432		Žemės ūkio, kiti žemės ūkio paskirties žemės sklypai	-	Keisti sklypo paskirti i miško ūkio
2	VĮ Valstybinių miškų urėdijos Ignalinos regioninis padalinys	XII	2022-12-27 Nr. 42VĮ-1256- (14.42.2 E.)	0004/412-11 4367/0005: 179						0,4340		Žemės ūkio, kiti žemės ūkio paskirties žemės sklypai	-	Keisti sklypo paskirti i miško ūkio

PROJEKTUI PRILYGINAMAS PLANAS
M 1: 5000

Kadastro vietovė	<i>Turmanto</i>
Seniūnija	<i>Turmanto</i>
Kaimas	<i>Daržėnų vs.</i>
Miestas (rajonas)	<i>Zarasų</i>
Apskritis	<i>Utenos</i>

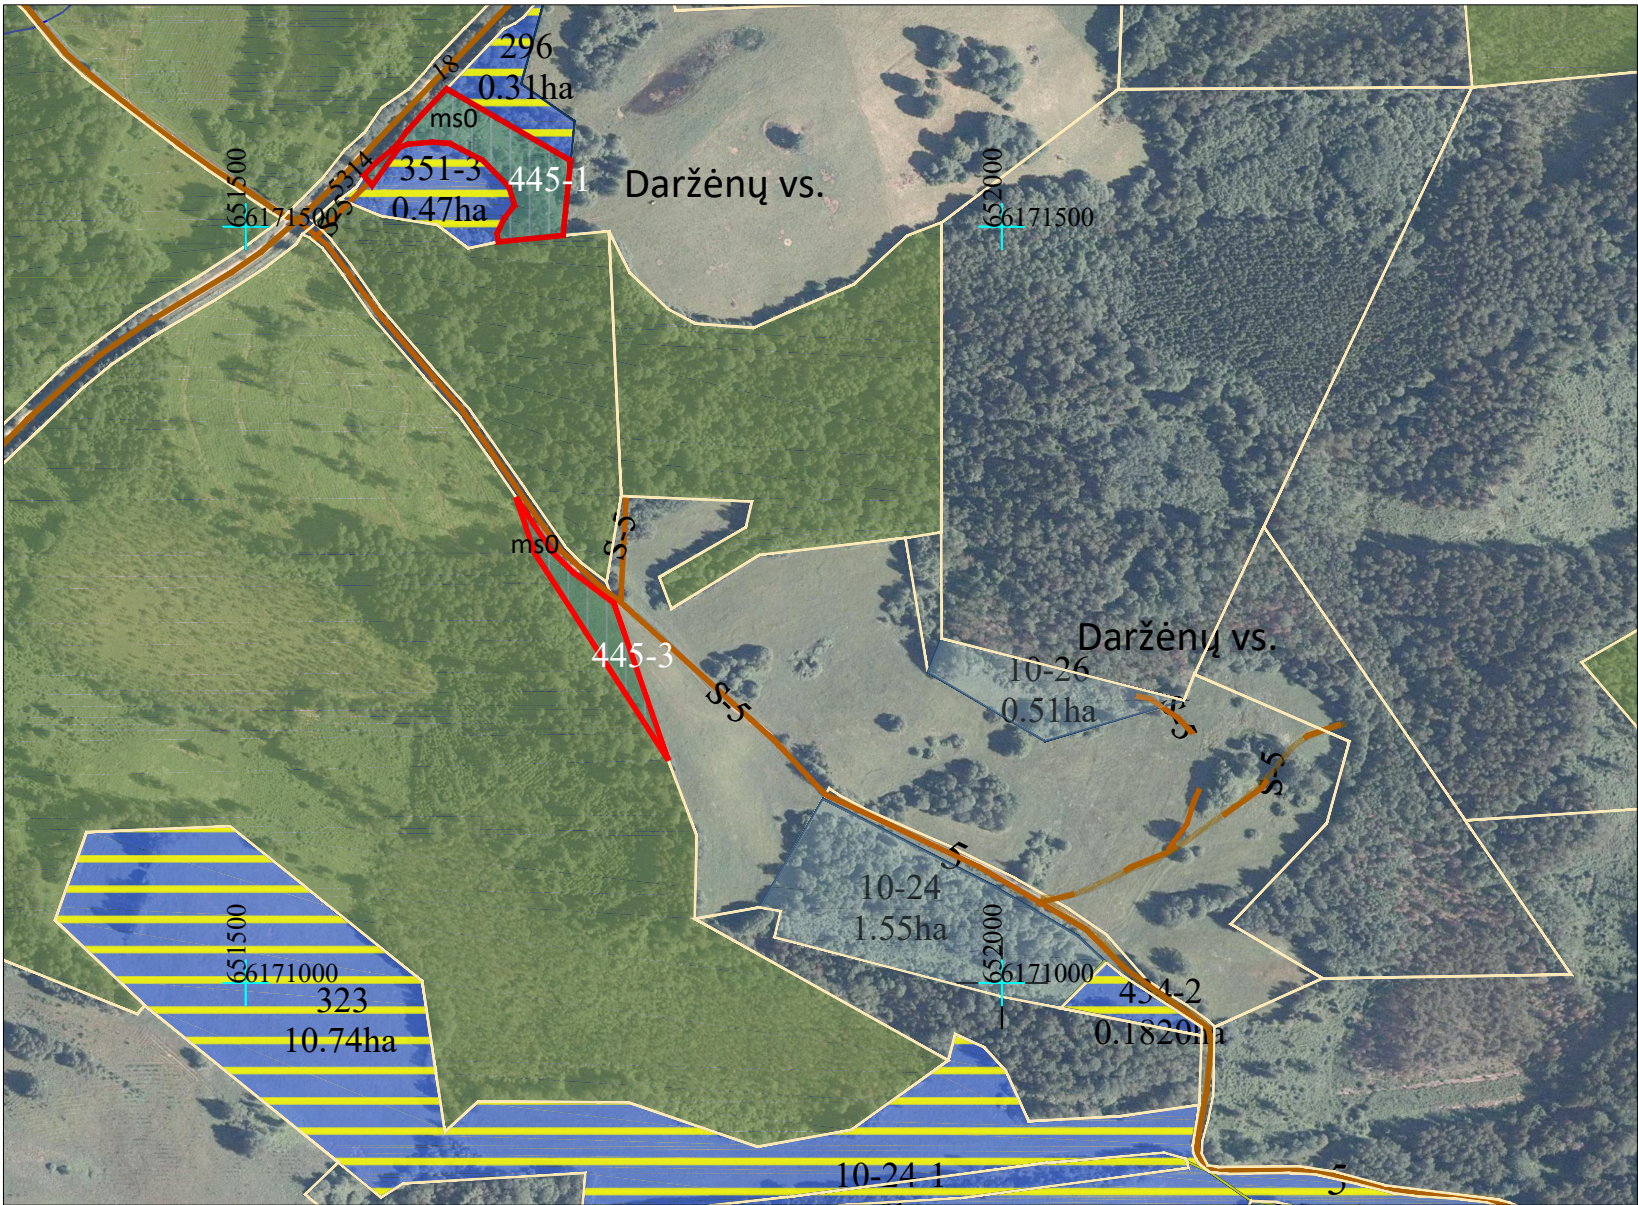

	SUTARTINIAI ŽENKLAI
Sutartinio ženklo žymėjimas	Sutartinio ženklo aprašymas
	Suprojektuoto sklypo riba
	Suprojektuoto sklypo spalvos pagrindas
445-1, 445-3	Suprojektuoto sklypo numeris plane
	Valstybės sienos pasienio juosta
	Regioninis parkas
	Bloko numeris
	Keliai
	Kelio servitutas - teisė važiuoti transporto priemonėmis
	Privatūs žemės sklypai
	Laisvos žemės fondo žemės plotai
	Naudmenų kontūras
sd1	Ariama žemė
ms0	Miškas
sd11	Kitos naudmenos (krūmai)
sd4	Kitos naudmenos (pelkė)
hd0	Vanduo

SUPROJEKTUOTIEMS ŽEMĖS SKLYPAMS TAIKOMI SERVITUTAI, SPECIALIOSIOS ŽEMĖS IR MIŠKO NAUDOJIMO SĄLYGOS IR APRIBOJIMAI		
Žemės sklypo numeris plane	Žemės sklypo plotas, ha	Žemės sklypui taikomi servitutai, specialiosios žemės ir miško naudojimo sąlygos ir apribojimai
		kodas, aprašymas
0004/445-1	0,47	102- Kelių apsaugos zonos (III skyrius, antrasis skirsnis)
		126 - Miško žemė (VI skyrius, trečiasis skirsnis)
0004/445-3	0,25	126 - Miško žemė (VI skyrius, trečiasis skirsnis)
		131 - Natūralios pievos bei ganyklos (VI skyrius, ketvirasis skirsnis)

SUDERINTAS:

SUDERINTA:
Nacionalinės žemės tarnybos prie Aplinkos ministerijos Panevėžio apygardos žemės tvarkymo ir administravimo skyrius _____


PATVIRTINTA:
Nacionalinės žemės tarnybos prie Aplinkos ministerijos Panevėžio apygardos žemės tvarkymo ir administravimo skyriaus vedėjo
2026m.
įsakymu Nr. _____

Plano rengėjas:
VI Žemės ūkio duomenų centras geodezijos, žemėtvarkos ir teritorijų planavimo skyrius _____

Valerjana Stomienė 2026-09-07 2R-ŽR-212
(Plano rengėjo vardas ir pavardė, parašas, data, kvalifikacijos pažymėjimo Nr.)

PROJEKTUI PRILYGINAMAS PLANAS
M 1: 5000

Kadastro vietovė	<i>Turmanto</i>
Seniūnija	<i>Turmanto</i>
Kaimas	<i>Degutiškių k.</i>
Miestas (rajonas)	<i>Zarasų</i>
Apskritis	<i>Utenos</i>

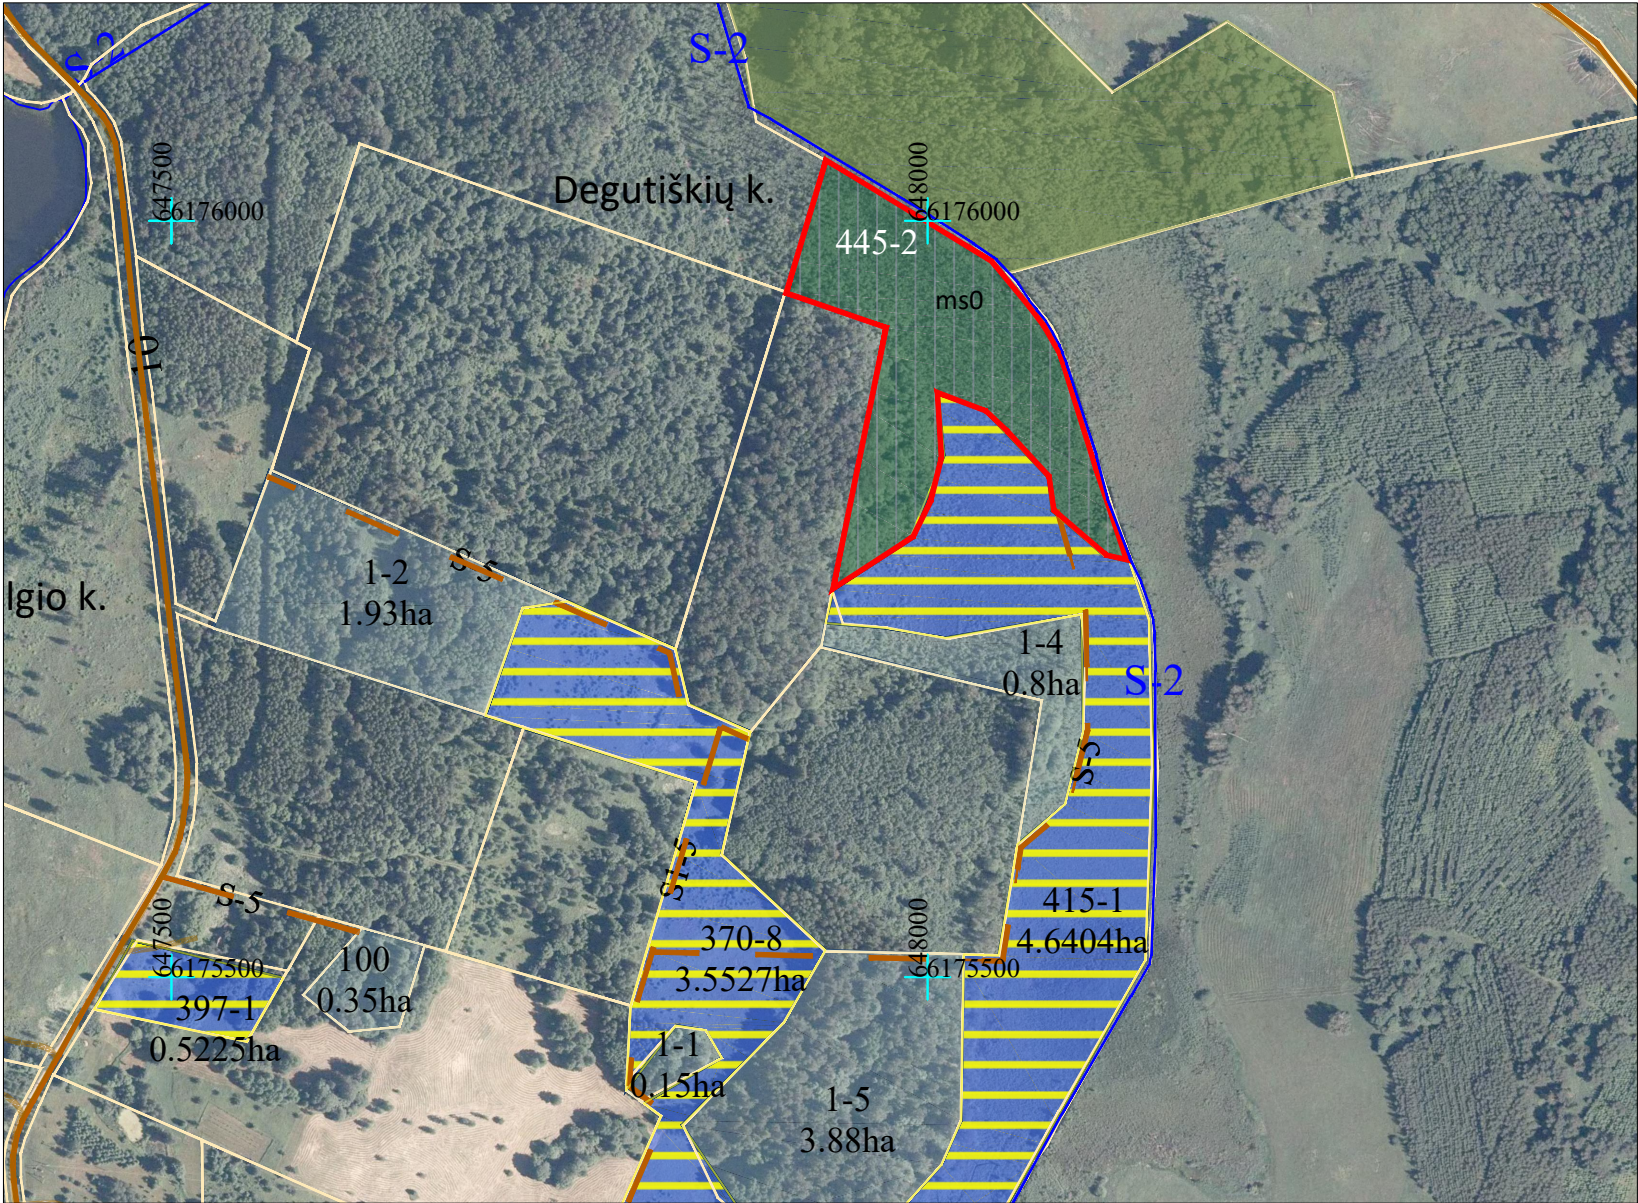

SUTARTINIAI ŽENKLAI	
Sutartinio ženklo žymėjimas	Sutartinio ženklo aprašymas
	Suprojektuoto sklypo riba
	Suprojektuoto sklypo spalvos pagrindas
445-2	Suprojektuoto sklypo numeris plane
	Valstybės sienos pasienio juosta
	Regioninis parkas
	Bloko numeris
	Keliai
	Kelio servitutas - teisė važiuoti transporto priemonėmis
	Privatus žemės sklypai
	Laisvos žemės fondo žemės plotai
	Naudmenų kontūras
sd1	Ariama žemė
ms0	Miškas
sd11	Kitos naudmenos (krūmai)
sd4	Kitos naudmenos (pelkė)
hd0	Vanduo

SUPROJEKTUOTIEMS ŽEMĖS SKLYPAMS TAIKOMI SERVITUTAI, SPECIALIOSIOS ŽEMĖS IR MIŠKO NAUDOJIMO SĄLYGOS IR APRIBOJIMAI		
Žemės sklypo numeris plane	Žemės sklypo plotas, ha	Žemės sklypui taikomi servitutai, specialiosios žemės ir miško naudojimo sąlygos ir apribojimai
0005/445-2	2,55	<i>kodas, aprašymas</i>
		126 - Miško žemė (VI skyrius, trečiasis skirsnis)
		130 - Pelkės ir šaltinynai (VI skyrius, devintasis skirsnis)
		164 - Paviršinių vandens telkinių pakrantės apsaugos juostos (VI skyrius, aštuntasis skirsnis)

SUDERINTAS:

SUDERINTA:
Nacionalinės žemės tarnybos prie Aplinkos ministerijos Panevėžio apygardos žemės tvarkymo ir administravimo skyrius


PATVIRTINTA:
Nacionalinės žemės tarnybos prie Aplinkos ministerijos Panevėžio apygardos žemės tvarkymo ir administravimo skyriaus vedėjo
2026m.
įsakymu Nr.

Plano rengėjas:
VI Žemės ūkio duomenų centras geodezijos, žemėtvarkos ir teritorijų planavimo skyrius

Valerjana Stomienė 2026-09-07 2R-ŽR-212
(Plano rengėjo vardas ir pavardė, parašas, data, kvalifikacijos pažymėjimo Nr.)

PROJEKTUI PRILYGINAMAS PLANAS
M 1: 5000

Kadastro vietovė	<i>Turmanto</i>
Seniūnija	<i>Turmanto</i>
Kaimas	<i>Kumpuočių k.</i>
Miestas (rajonas)	<i>Zarasų</i>
Apskritis	<i>Utenos</i>

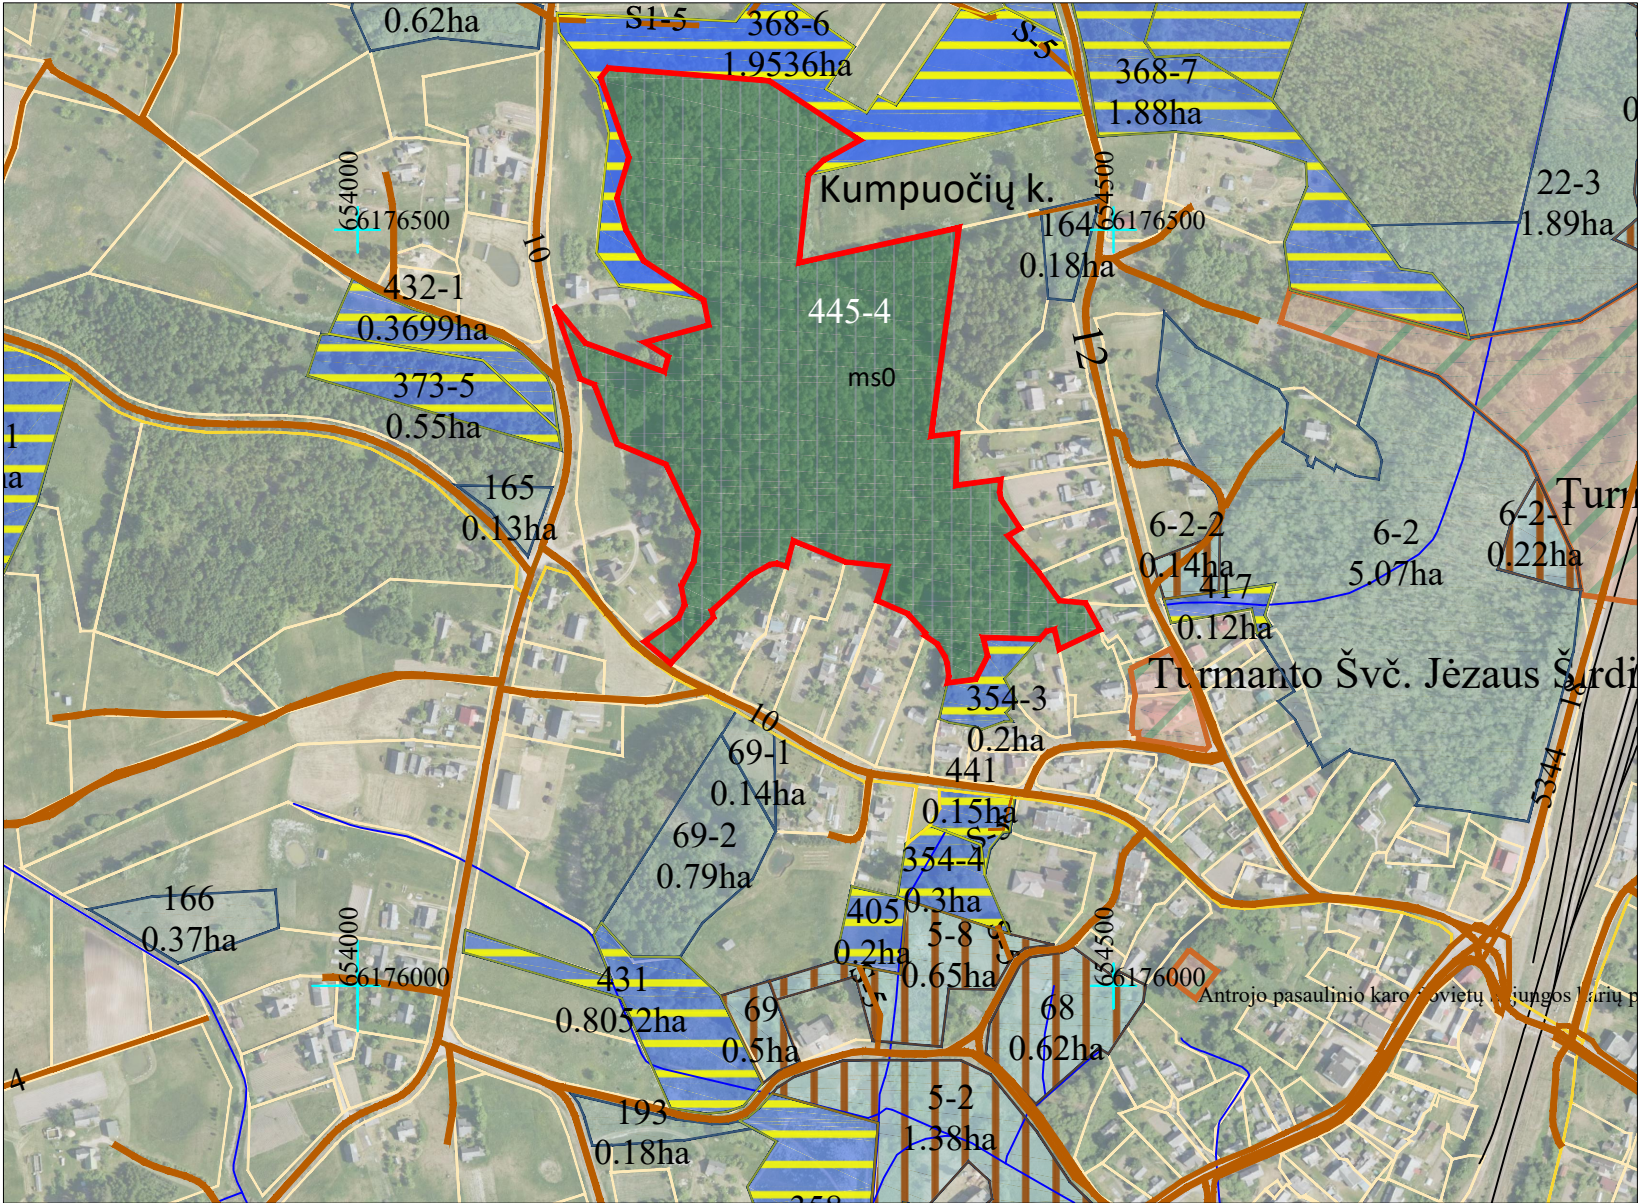

SUTARTINIAI ŽENKLAI	
Sutartinio ženklo žymėjimas	Sutartinio ženklo aprašymas
	Suprojektuoto sklypo riba
	Suprojektuoto sklypo spalvos pagrindas
	Suprojektuoto sklypo numeris plane
	Valstybės sienos pasienio juosta
	Regioninis parkas
	Bloko numeris
	Keliai
	Kelio servitutas - teisė važiuoti transporto priemonėmis
	Privatus žemės sklypai
	Laisvos žemės fondo žemės plotai
	Naudmenų kontūras
	Ariama žemė
	Miškas
	Kitos naudmenos (krūmai)
	Kitos naudmenos (pelkė)
	Vanduo

SUPROJEKTUOTIEMS ŽEMĖS SKLYPAMS TAIKOMI SERVITUTAI, SPECIALIOSIOS ŽEMĖS IR MIŠKO NAUDOJIMO SĄLYGOS IR APRIBOJIMAI		
Žemės sklypo numeris plane	Žemės sklypo plotas, ha	Žemės sklypui taikomi servitutai, specialiosios žemės ir miško naudojimo sąlygos ir apribojimai
0002/445-4	6,75	<i>kodas, aprašymas</i>
		102- Kelių apsaugos zonos (III skyrius, antrasis skirsnis)
		106 - Elektros tinklų apsaugos zonos (III skyrius, ketvirtasis skirsnis)
		126 - Miško žemė (VI skyrius, trečiasis skirsnis)

SUDERINTAS:

SUDERINTA:
Nacionalinės žemės tarnybos prie Aplinkos ministerijos Panevėžio apygardos žemės tvarkymo ir administravimo skyrius _____


PATVIRTINTA:
Nacionalinės žemės tarnybos prie Aplinkos ministerijos Panevėžio apygardos žemės tvarkymo ir administravimo skyriaus vedėjo
2026m.
įsakymu Nr. _____

Plano rengėjas:
VI Žemės ūkio duomenų centras geodezijos, žemėtvarkos ir teritorijų planavimo skyrius

Valerjana Stomienė 2026-09-07 2R-ŽR-212
(Plano rengėjo vardas ir pavardė, parašas, data, kvalifikacijos pažymėjimo Nr.)

PROJEKTUI PRILYGINAMAS PLANAS
M 1: 5000

Kadastro vietovė	<i>Turmanto</i>
Seniūnija	<i>Turmanto</i>
Kaimas	<i>Saločių k.</i>
Miestas (rajonas)	<i>Zarasų</i>
Apskritis	<i>Utenos</i>

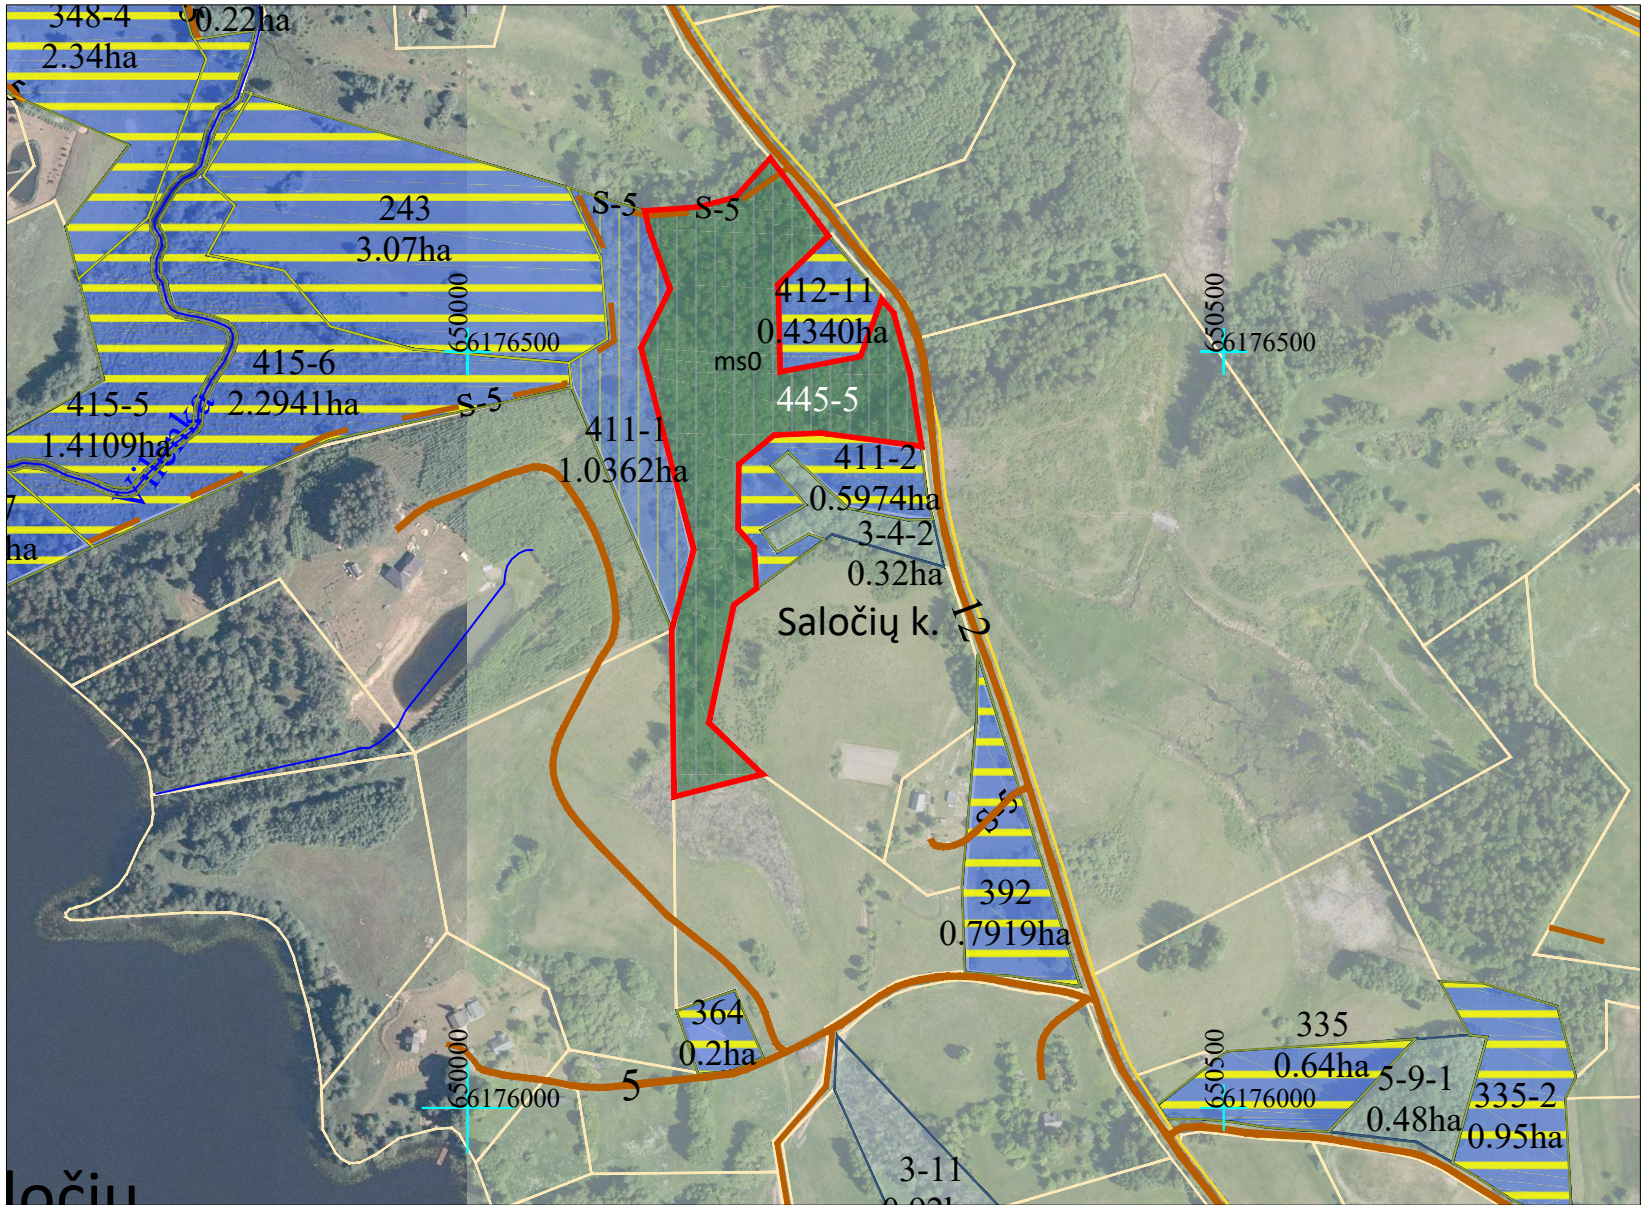

SUTARTINIAI ŽENKLAI	
Sutartinio ženklo žymėjimas	Sutartinio ženklo aprašymas
	Suprojektuoto sklypo riba
	Suprojektuoto sklypo spalvos pagrindas
	Suprojektuoto sklypo numeris plane
	Valstybės sienos pasienio juosta
	Regioninis parkas
	Bloko numeris
	Keliai
	Kelio servitutas - teisė važiuoti transporto priemonėmis
	Privatus žemės sklypai
	Laisvos žemės fondo žemės plotai
	Naudmenų kontūras
	Ariama žemė
	Miškas
	Kitos naudmenos (krūmai)
	Kitos naudmenos (pelkė)
	Vanduo

SUPROJEKTUOTIEMS ŽEMĖS SKLYPAMS TAIKOMI SERVITUTAI, SPECIALIOSIOS ŽEMĖS IR MIŠKO NAUDOJIMO SĄLYGOS IR APRIBOJIMAI		
Žemės sklypo numeris plane	Žemės sklypo plotas, ha	Žemės sklypui taikomi servitutai, specialiosios žemės ir miško naudojimo sąlygos ir apribojimai
0005/445-5	2,87	kodas, aprašymas
		102- Kelių apsaugos zonos (III skyrius, antrasis skirsnis)
		126 - Miško žemė (VI skyrius, trečiasis skirsnis)
		130 - Pelkės ir šaltinynai (VI skyrius, devintasis skirsnis)
		214-kelio servitutas "S-5" - teisė važiuoti transporto priemonėmis, teisė naudotis pėsčiųjų taku, teisė varyti galvijus (tarnaujantis daiktas)

SUDERINTAS:

SUDERINTA:
Nacionalinės žemės tarnybos prie Aplinkos ministerijos Panevėžio apygardos žemės tvarkymo ir administravimo skyrius _____

PATVIRTINTA:
Nacionalinės žemės tarnybos prie Aplinkos ministerijos Panevėžio apygardos žemės tvarkymo ir administravimo skyriaus vedėjo 2026m. _____ įsakymu Nr. _____


Plano rengėjas:

VI Žemės ūkio duomenų centras geodezijos, žemėtvarkos ir teritorijų planavimo skyrius

Valerjana Stomienė 2026-09-07 2R-ŽR-212
(Plano rengėjo vardas ir pavardė, parašas, data, kvalifikacijos pažymėjimo Nr.)

PROJEKTUI PRILYGINAMAS PLANAS
M 1: 5000

Kadastro vietovė	Turmanto
Seniūnija	Turmanto
Kaimas	Žiogiškių k.
Miestas (rajonas)	Zarasų
Apskritis	Utenos

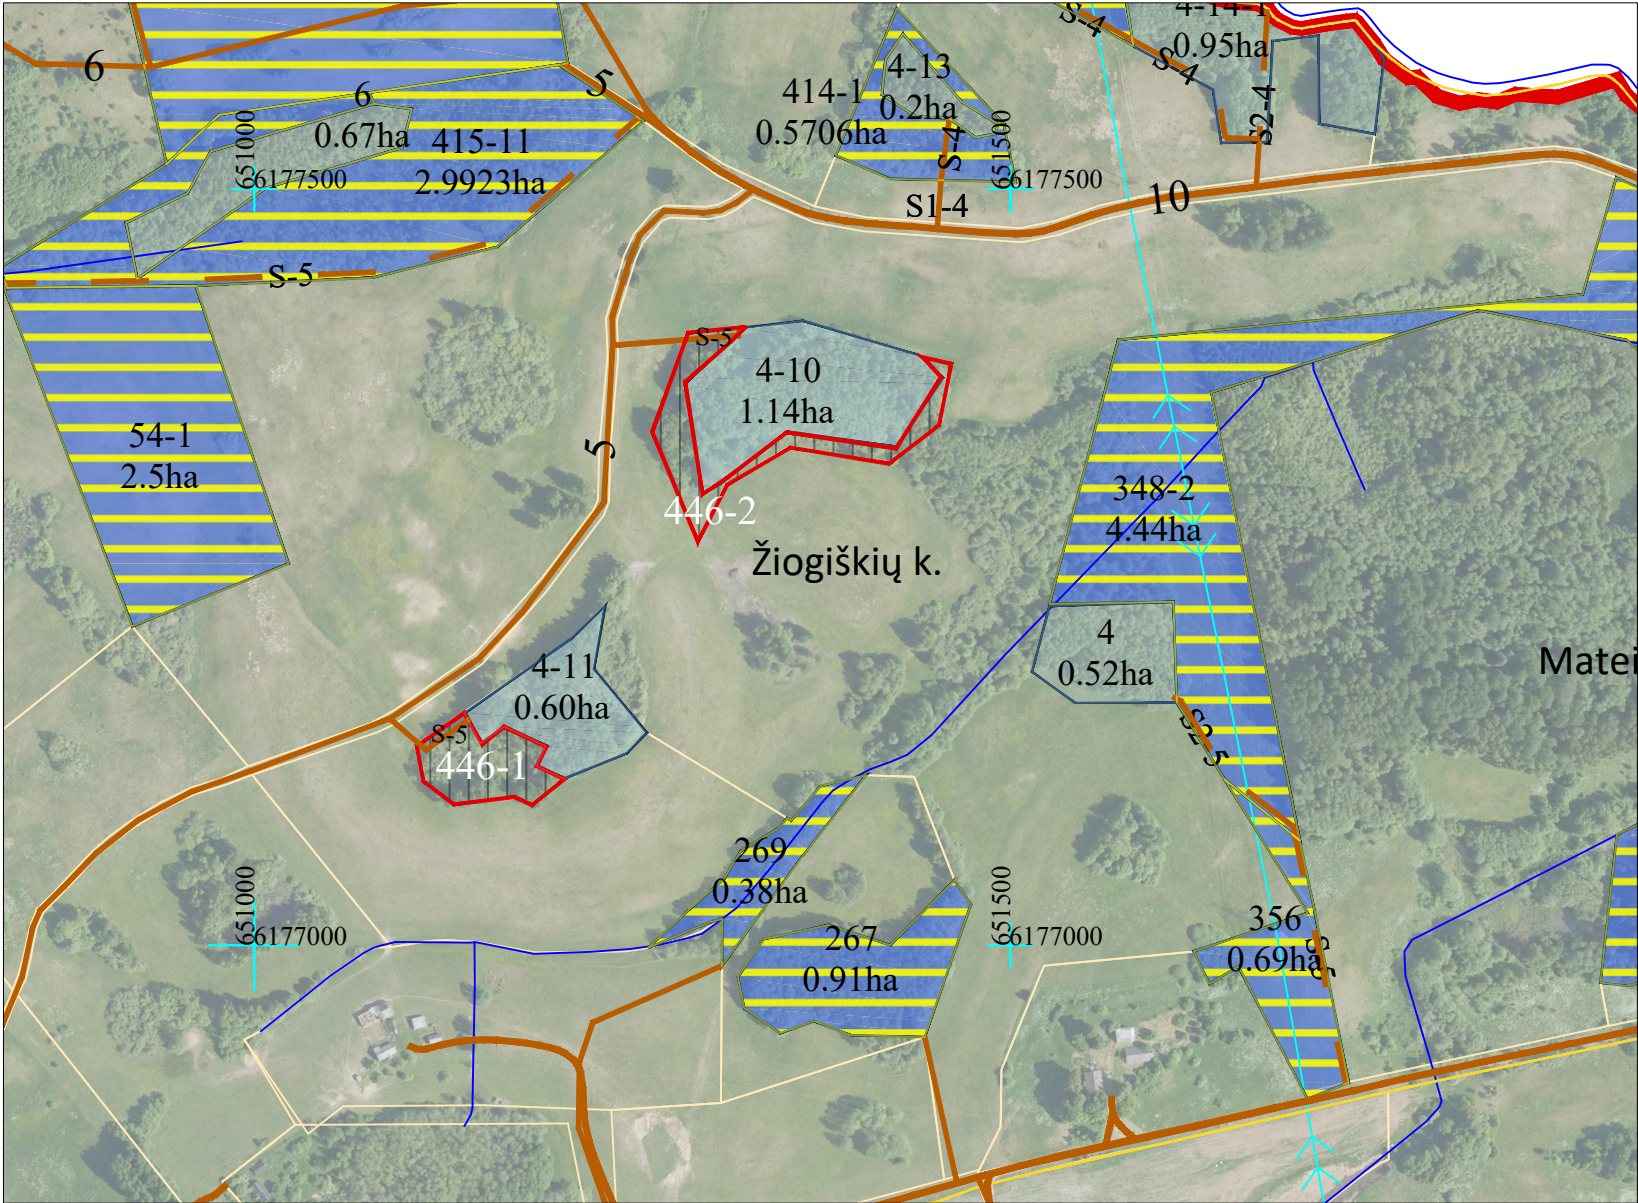

	SUTARTINIAI ŽENKLAI
Sutartinio ženklo žymėjimas	Sutartinio ženklo aprašymas
	Suprojektuoto sklypo riba
	Suprojektuoto sklypo spalvos pagrindas
446-1	Suprojektuoto sklypo numeris plane
	Valstybės sienos pasienio juosta
	Regioninis parkas
	Bloko numeris
	Keliai
S-5	Kelio servitutas - teisė važiuoti transporto priemonėmis
	Privatus žemės sklypai
14-1 7.63ha	Laisvos žemės fondo žemės plotai
	Naudmenų kontūras
sd1	Ariama žemė
ms0	Miškas
sd11	Kitos naudmenos (krūmai)
sd4	Kitos naudmenos (pelkė)
hd0	Vanduo

SUPROJEKTUOTIEMS ŽEMĖS SKLYPAMS TAIKOMI SERVITUTAI, SPECIALIOSIOS ŽEMĖS IR MIŠKO NAUDOJIMO SĄLYGOS IR APRIBOJIMAI		
Žemės sklypo numeris plane	Žemės sklypo plotas, ha	Žemės sklypui taikomi servitutai, specialiosios žemės ir miško naudojimo sąlygos ir apribojimai
0002/446-1	0,37	kodas, aprašymas
		152- Dirvožemio apsauga žemės ūkio paskirties žemės sklypuose (VI skyrius, keturioliktasis skirsnis)
		214-kelio servitutas "S-5"- teisė važiuoti transporto priemonėmis, teisė naudotis pėsčiųjų taku, teisė varyti galvijus (tarnaujantis daiktas)
0002/446-2	0,45	152- Dirvožemio apsauga žemės ūkio paskirties žemės sklypuose (VI skyrius, keturioliktasis skirsnis)
		214-kelio servitutas "S-5"- teisė važiuoti transporto priemonėmis, teisė naudotis pėsčiųjų taku, teisė varyti galvijus (tarnaujantis daiktas)

SUDERINTAS:

SUDERINTA:
Nacionalinės žemės tarnybos prie Aplinkos ministerijos Panevėžio apygardos žemės tvarkymo ir administravimo skyrius _____

PATVIRTINTA:
Nacionalinės žemės tarnybos prie Aplinkos ministerijos Panevėžio apygardos žemės tvarkymo ir administravimo skyriaus vedėjo
2026m.
įsakymu Nr. _____

Plano rengėjas:
VI Žemės ūkio duomenų centras geodezijos, žemėtvarkos ir teritorijų planavimo skyrius

Valerjana Stomienė 2026-09-07 2R-ŽR-212
(Plano rengėjo vardas ir pavardė, parašas, data, kvalifikacijos pažymėjimo Nr.)

DETALŪS METADUOMENYS

Dokumento sudarytojas (-ai)	Nacionalinė žemės tarnyba prie Aplinkos ministerijos 188704927, Kalvarijų g. 147, LT-08352 Vilnius
Dokumento pavadinimas (antraštė)	DĖL UTENOS APSKRITIES ZARASŲ RAJONO (SAVIVALDYBĖS) TURMANTO SENIŪNIJOS TURMANTO KADASTRO VIETOVĖS ŽEMĖS SKLYPŲ PLANŲ, KURIE PRILYGINAMI ŽEMĖS REFORMOS ŽEMĖTVARKOS PROJEKTUI, PATVIRTINIMO
Dokumento registracijos data ir numeris	2026-09-28 Nr. 6RKJ-1095
Dokumento gavimo data ir dokumento gavimo registracijos numeris	–
Dokumento specifikacijos identifikavimo žymuo	ADOC-V1.0
Parašo paskirtis	Pasirašymas
Parašą sukūrusio asmens vardas, pavardė ir pareigos	Renata Tubienė, Panevėžio apygardos žemės tvarkymo ir administravimo skyriaus vyresnysis patarėjas, atliekantis skyriaus vedėjo funkcijas, Panevėžio apygardos žemės tvarkymo ir administravimo skyrius
Sertifikatas išduotas	RENATA TUBIENĖ, Nacionalinė žemės tarnyba prie Aplinkos ministerijos LT
Parašo sukūrimo data ir laikas	2026-09-28 12:09:45 (GMT+03:00)
Parašo formatas	XAdES-T
Laiko žyme nurodytas laikas	2026-09-28 12:09:51 (GMT+03:00)
Informacija apie sertifikavimo paslaugų teikėją	ADIC CA ECC, Asmens dokumentu israsymo centras prie LR VRM LT
Sertifikato galiojimo laikas	2024-06-19 11:20:13 – 2028-06-18 11:20:13
Informacija apie būdus, naudotus metaduomenų vientisumui užtikrinti	"Registravimas" paskirties metaduomenų vientisumas užtikrintas naudojant "RCSC IssuingCA-2, VI Registru Centras - i.k. 124110246 LT" išduotą sertifikatą "DBSIS, Informatikos ir ryšių departamentas prie Lietuvos Respublikos vidaus reikalų ministerijos, į.k.188774822 LT", sertifikatas galioja nuo 2025-05-16 11:31:08 iki 2028-05-15 11:31:08
Pagrindinio dokumento priedų skaičius	7
Pagrindinio dokumento pridedamų dokumentų skaičius	–
Priedamo dokumento sudarytojas (-ai)	–
Priedamo dokumento pavadinimas (antraštė)	–
Priedamo dokumento registracijos data ir numeris	–
Programinės įrangos, kuria naudojantis sudarytas elektroninis dokumentas, pavadinimas	DBSIS, versija 3.5.90.5
Informacija apie elektroninio dokumento ir elektroninio (-ių) parašo (-ų) tikrinimą (tikrinimo data)	Atitinka specifikacijos keliamus reikalavimus. Visi dokumente esantys elektroniniai parašai galioja (2026-09-28 14:04:08)
Paieškos nuoroda	–
Papildomi metaduomenys	Nuorašą suformavo 2026-09-28 14:04:08 DBSIS