


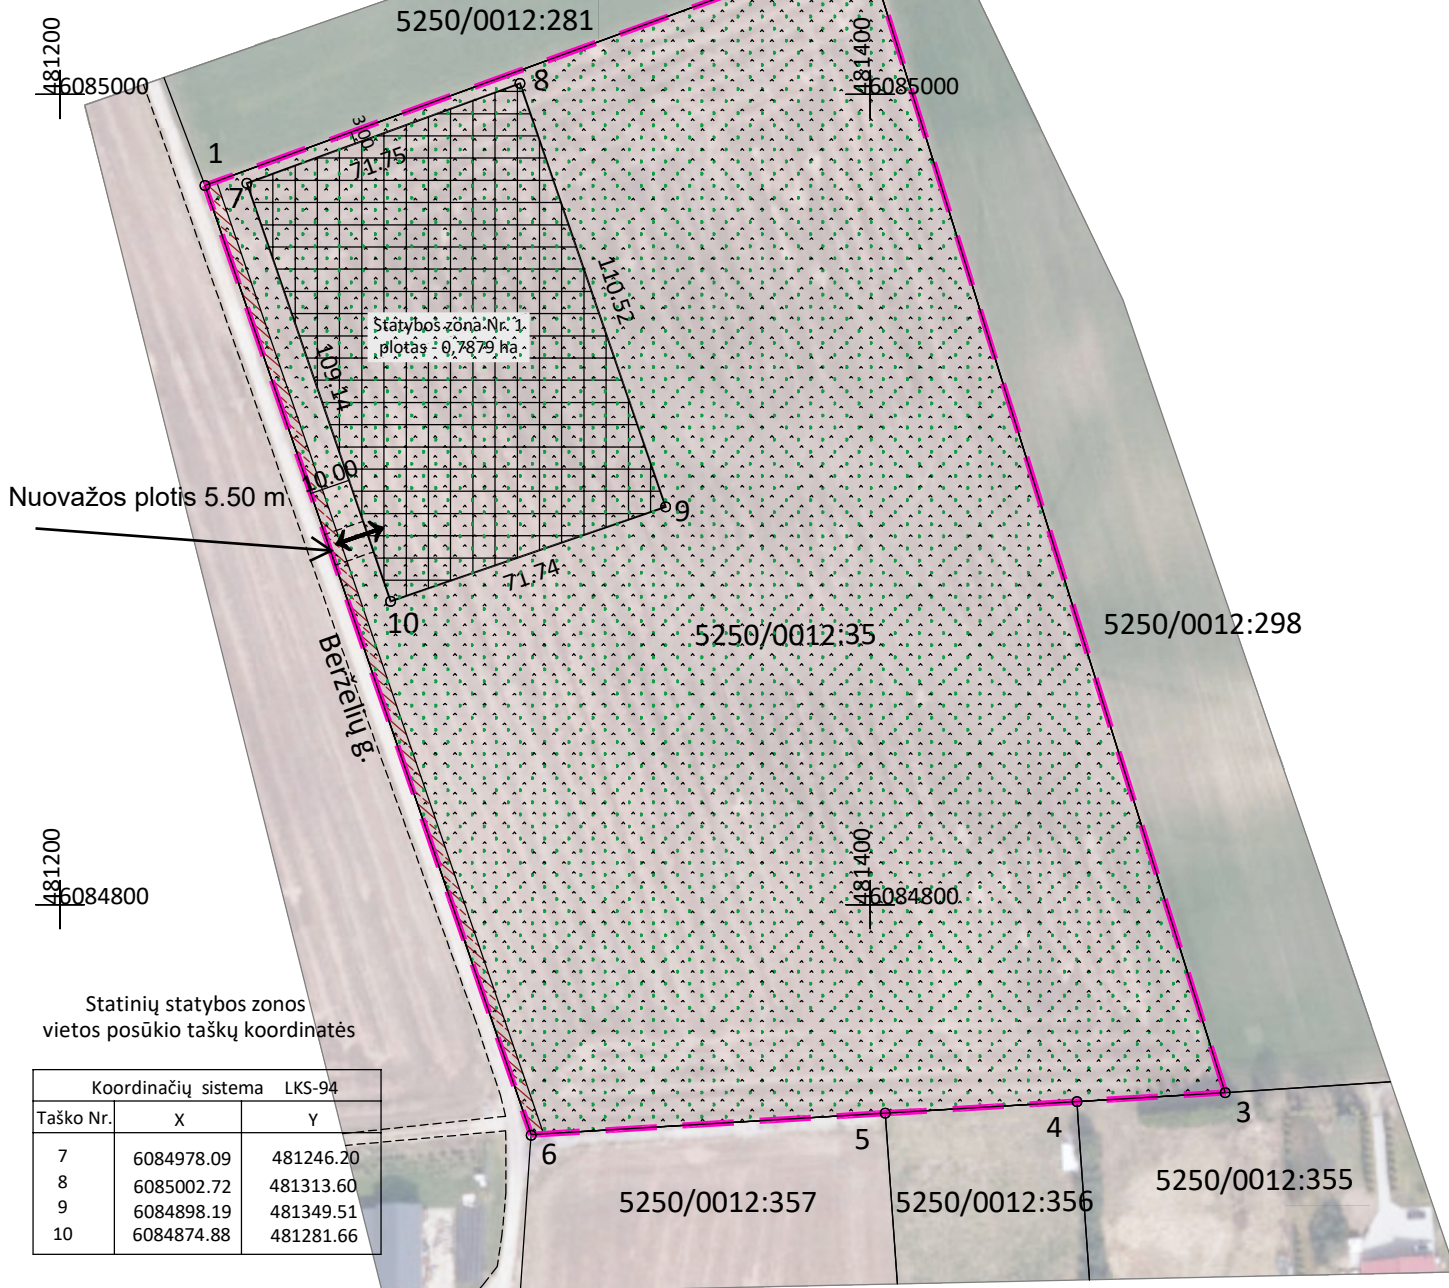

Kaimo plėtros žemėtvarkos projekto
ūkininko sodybos vietai ir žemės ūkio veiklai reikalingų statinių
statybos vietai parinkti
SPRENDINIŲ BRĖŽINYS
Sklypo plotas 4,6261 ha
Užstatomos teritorijos plotas - 0,7879 ha
M 1:2000



481200
6085000

481400
6085000

481200
6084800

481400
6084800

Statinių statybos zonos
vietos posūkio taškų koordinatės

Koordinatinių sistema LKS-94		
Taško Nr.	X	Y
7	6084978.09	481246.20
8	6085002.72	481313.60
9	6084898.19	481349.51
10	6084874.88	481281.66

Kadastras:	vietovė	Noreikiškių.....					blokas				sklypas					
Žemės sklypo kadastras Nr.					5	2	5	0	0	0	1	2	0	0	3	5

Gatvė, namo Nr.	-
Gyvenamojo vietovė	Gaižėnų k.
Seniūnija	Ringaudų
Savivaldybė	Kauno r.

Gretimybė	Gretimo žemės sklypo kadastras Nr.	Pastabos
1-2	5250/0012:281	
2-3	5250/0012:298	
3-4	5250/0012:355	
4-5	5250/0012:356	
5-6	5250/0012:357	
6-1		Berželių g.

DUOMENYS APIE ŽEMĖS NAUDOJIMO APRIBOJIMUS, SERUITUTAI		
Kodas	Apribojimai	Žemės plotas kv.m
102	Kelių apsaugos zonos (III skyrius, antrasis skirsnis)	745
121	Melioruota žemė (VI skyrius, antrasis skirsnis)	46261
152	Dirvožemio apsauga žemės ūkio paskirties žemės sklypuose (IV skyrius, keturioliktasis skirsnis)	46261

- SUTARTINIAI ŽENKLAI
- Užstatoma teritorija
 - Rengiamų dokumentų riba, ūkininko sodybos riba
 - Reglamentinė zona-žemės ūkio
 - Esami žemės sklypai
 - Esami ir planuojami keliai
 - (102) Kelių apsaugos zonos (3m.)
 - (152) Dirvožemio apsauga žemės ūkio paskirties žemės sklypuose
 - (121) Melioruota žemė



PLANEDA
Įmonės kodas 300715520, Kauno g. 13-15, Marijampolė LT-08178
tel. +370 618 57110 el. paštas: planeda@gmail.com

Pareigos	Parašas	Vardas ir pavardė	Data	kval.paž.Nr.
Projekto vadovė		Andželika Blockuvienė	2026-07-30	2R-KP-333