



**NACIONALINĖS ŽEMĖS TARNYBOS
PRIE APLINKOS MINISTERIJOS
PANEVĖŽIO APYGARDOS ŽEMĖS TVARKYMO IR
ADMINISTRAVIMO SKYRIAUS
VEDĖJAS**

**ĮSAKYMAS
DĖL PANEVĖŽIO APSKRITIES ROKIŠKIO RAJONO (SAVIVALDYBĖS)
KAMAJŲ SENIŪNIJOS DUOKIŠKIO KADASTRO VIETOVĖS ŽEMĖS SKLYPŲ
PLANŲ, KURIE PRILYGINAMI ŽEMĖS REFORMOS ŽEMĖTVARKOS PROJEKTUI,
PATVIRTINIMO**

2026 m. d. Nr. 6RKĮ-
Panevėžys

Vadovaudamasi Lietuvos Respublikos žemės įstatymo 32 straipsnio 3 dalies 7 punktu, Lietuvos Respublikos žemės reformos įstatymo 20 straipsniu, Žemės reformos žemėtvarkos projektų rengimo ir įgyvendinimo tvarkos aprašo, patvirtinto Lietuvos Respublikos Vyriausybės 1998 m. balandžio 1 d. nutarimu Nr. 385 „Dėl žemės reformos vykdymo kaimo gyvenamojoje vietovėje“, 19 punktu, Žemės reformos žemėtvarkos projektų ir jiems prilyginamų žemės sklypų planų rengimo ir įgyvendinimo metodikos, patvirtintos Lietuvos Respublikos žemės ir miškų ūkio ministerijos 1998 m. balandžio 23 d. įsakymu Nr. 207 „Dėl Žemės reformos žemėtvarkos projektų ir jiems prilyginamų žemės sklypų planų rengimo ir įgyvendinimo metodikos patvirtinimo“, 131–134 punktais, veikdama pagal Nacionalinės žemės tarnybos prie Aplinkos ministerijos 2026 m. rugsėjo 10 d. įgaliojimą Nr. 1Į-42 „Dėl teritorijų planavimo dokumentų ir žemės valdos projektų rengimo ir tvirtinimo, kitų funkcijų atlikimo“:

1. T v i r t i n u:

1.1. Panevėžio apskrities Rokiškio rajono (savivaldybės) Kamajų seniūnijos Duokiškio kadastro vietovės žemės sklypų planus, kurie prilyginami žemės reformos žemėtvarkos projektui (toliau – Projektas) ir jame suprojektuotų žemės sklypų ribas ir plotus, nustatytas žemės naudojimo paskirtis ir naudojimo būdus, taikomas specialiąsias žemės ir miško naudojimo sąlygas bei žemės servitutus.

1.2. Asmenų, kuriems Projekte suprojektuoti žemės sklypai, sąrašą (pridedama).

1.3. Asmenų, kurie pasirinko laisvos žemės fondo žemei priskirtus anksčiau patvirtintame žemės reformos žemėtvarkos projekte ar žemės sklypų planuose, kurie prilyginami žemės reformos žemėtvarkos projektui, suprojektuotus žemės sklypus, sąrašą (pridedama).

2. Į p a r e i g o j u Nacionalinės žemės tarnybos prie Aplinkos ministerijos Panevėžio

apygardos žemės tvarkymo ir administravimo skyriaus vyriausiąją specialistę Ireną Baronienę per 1 darbo dieną paskelbti šį įsakymą Nacionalinės žemės tarnybos prie Aplinkos ministerijos interneto svetainėje (adresas- <https://nzt.lrv.lt/lt/>).

3. I n f o r m u o j u, kad šis įsakymas per 20 darbo dienų nuo jo priėmimo gali būti skundžiamas Nacionalinės žemės tarnybos prie Aplinkos ministerijos direktoriui Lietuvos Respublikos žemės reformos įstatymo 18 straipsnio ir Išankstinio ginčų nagrinėjimo Nacionalinėje žemės tarnyboje prie Aplinkos ministerijos ne teismo tvarka taisyklių, patvirtintų Nacionalinės žemės tarnybos prie Aplinkos ministerijos direktoriaus 2024 m. gegužės 10 d. įsakymas Nr. 1P-139-(1.1 E.) „Dėl išankstinio ginčų nagrinėjimo Nacionalinėje žemės tarnyboje prie Aplinkos ministerijos ne teismo tvarka taisyklių patvirtinimo“ nustatyta tvarka

Vyresnysis patarėjas,
atliekantis skyriaus vedėjo funkcijas

Renata Tūbienė

PATVIRTINTA
Nacionalinės žemės tarnybos
prie Aplinkos ministerijos
Panevėžio apygardos žemės tvarkymo
ir administravimo skyriaus vedėjo
2026 m. d. įsakymu Nr.
6RKĮ-

ASMENŲ, KURIEMS PROJEKTE SUPROJEKTUOTI ŽEMĖS SKLYPAI, SĄRAŠAS

Eil. Nr.	Fizinio asmens vardas, pavardė; juridinio asmens ar kitos užsienio organizacijos pavadinimas	Eiliškumo grupė	Žemės sklypo numeris plane	Plotas, ha							Žemės sklypo naudojimo paskirtis ir naudojimo būdas (-ai)	Specialiosios žemės ir miško naudojimo sąlygos	Servitutai ir jų plotai
				Įsigytas nuosavybėn				nuomojamas	patikėjimo teise valdyti	perduodamas neatlygintinai naudotis			
				grąžinamas natūra	perduodamas neatlygintinai nuosavybėn	suteikiamas neatlygintinai nuosavybėn	parduodamas						
1	2	3	4	5	5	7	8	9	10	11	12	13	14
1.	Re [redacted]	XII	320/3	-	-	-	-	0.20	-	-	Žemės ūkio Kiti žemės ūkio paskirties žemės sklypai	101, 102, 106, 119	
2.	Re [redacted]	XII	321/3	-	-	-	-	0,54	-	-	Žemės ūkio Kiti žemės ūkio paskirties žemės sklypai	119, 163, 164	
3.	Eg Da [redacted]	XII	322/2	-	-	-	-	0,99	-	-	Žemės ūkio Kiti žemės ūkio paskirties žemės sklypai	-	114, (7320/2:234)
	IŠ VISO:			-	-	-	-	1,73	-	-			


PATVIRTINTA
Nacionalinės žemės tarnybos
prie Aplinkos ministerijos
Panevėžio apygardos žemės tvarkymo
ir administravimo skyriaus vedėjo
2026 m. d. įsakymu Nr.
6RKĮ-

**ASMENŲ, KURIE PASIRINKO LAISVOS ŽEMĖS FONDO ŽEMEI PRISKIRTUS ANKSČIAU PATVIRTINTAME ŽEMĖS REFORMOS
ŽEMĖTVARKOS PROJEKTE AR ŽEMĖS SKLYPŲ PLANUOSE, KURIE PRILYGINAMI ŽEMĖS REFORMOS ŽEMĖTVARKOS
PROJEKTUI, SUPROJEKTUOTUS ŽEMĖS SKLYPUS, SĄRAŠAS**

Eil. Nr.	Fizinio asmens vardas, pavardė; juridinio asmens ar kitos užsienio organizacijos pavadinimas	Eiliskumo grupė	Projekto ar projektui prilyginamo plano patvirtinimo data ir numeris	Žemės sklypo numeris plane	Plotas, ha							Žemės sklypo naudojimo paskirtis ir naudojimo būdas (-ai)	Specialiosios žemės ir miško naudojimo sąlygos	Servitutai ir jų plotai
					Įsigytas nuosavybėn				nuomojamas	patikėjimo teise valdyti	perduodamas neatlygintinai			
					grąžinamas	perduodamas neatlygintinai	suteikiamas neatlygintinai	perduodamas						
1	2	3	4	5	6	7	8	9	10	11	12	13	14	15
2.	VĮ Valstybinių miškų urėdija	XII	2016-04-14 Nr.25VĮ- 313- (14.25.2.)	177-3/2	-	-	-	-	-	1.71	-	Miškų ūkio Ūkinių miškų sklypai	-	-
	Viso:	-	-	-	-	-	-	-	-	1.71	-	-	-	-

PROJEKTUI PRILYGINAMAS PLANAS
M1: 5000

Žemės reformos žemėtvarkos projektų
ir jiems prilyginamų planų
rengimo ir įgyvendinimo metodikos
8 priedas

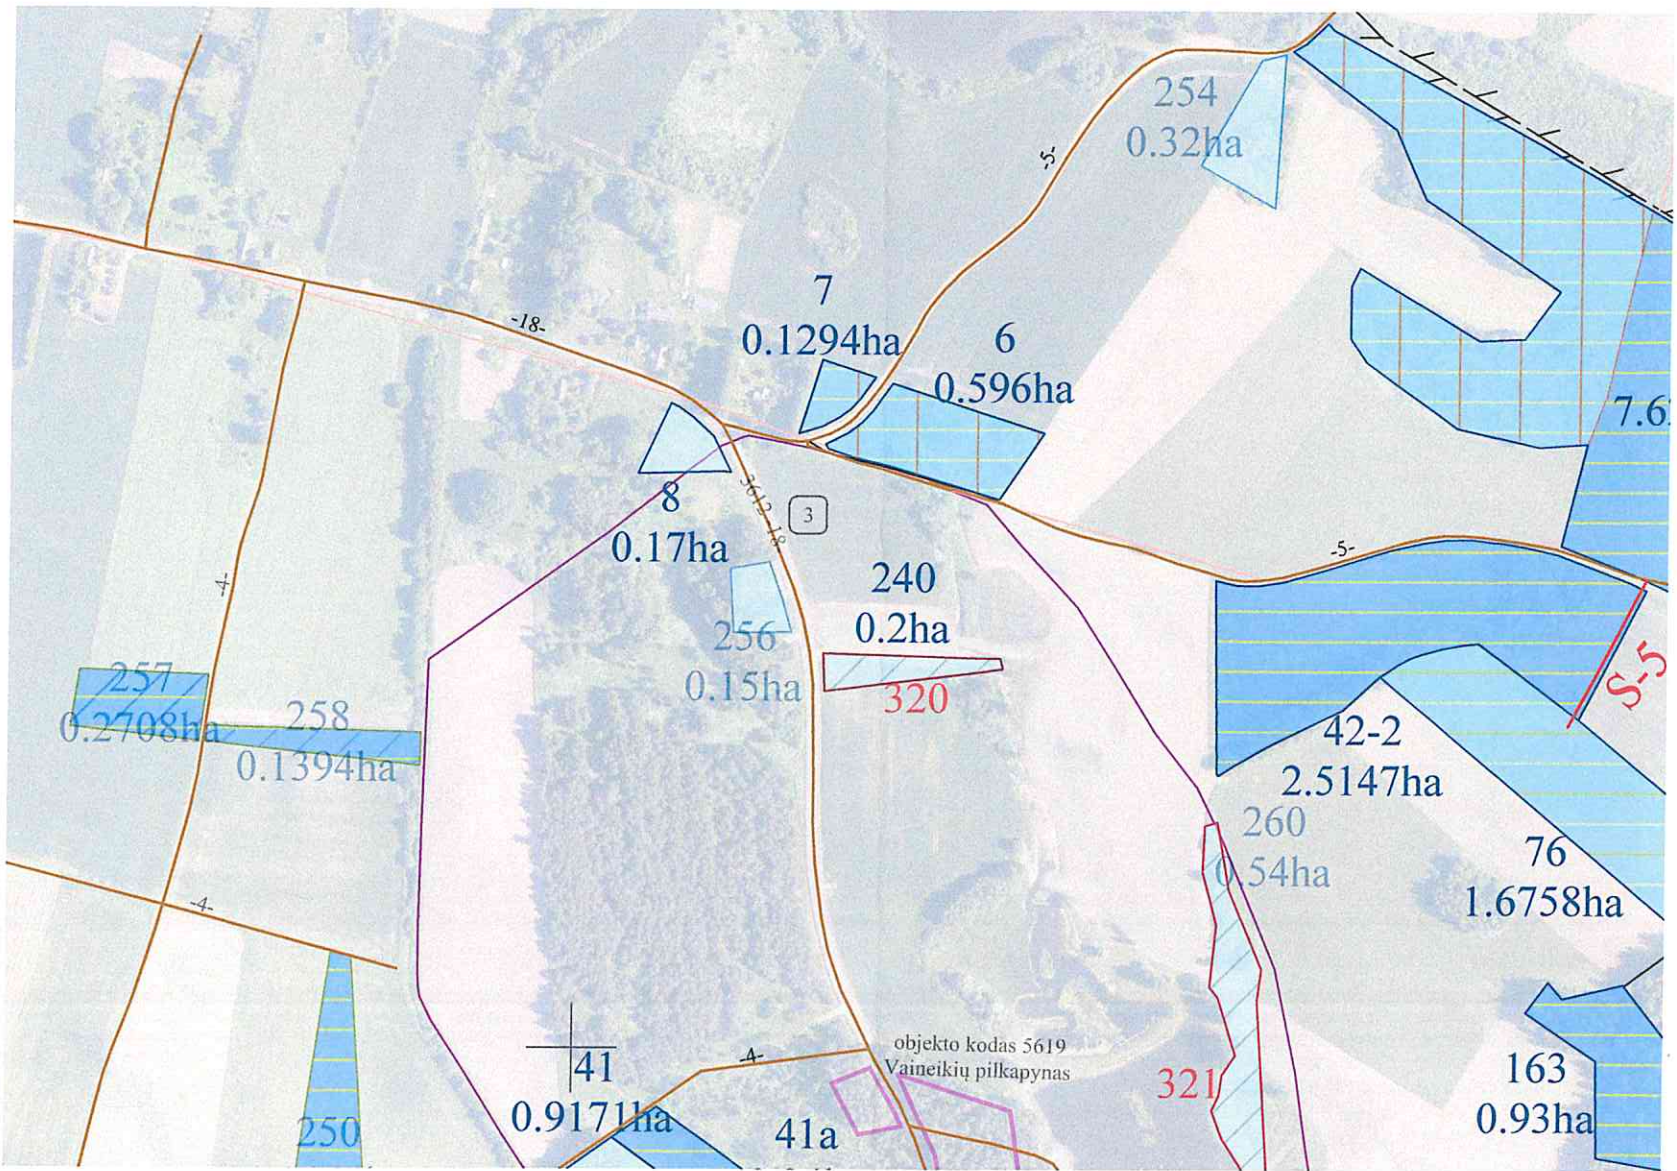

Apskritis	Panevėžio
Savivaldybė	Rokiškio rajono
Seniūnija	Kamajų
Kadastro vietovė	Duokiškio
Gyvenamoji vietovė	Vaineikių kaimas

SUPROJEKTUOTIEMS ŽEMĖS SKLYPAMS TAIKOMI SERVTUTAI, SPECIALIOSIOS ŽEMĖS IR MIŠKO NAUDOJIMO SĄLYGOS IR APRIBOJIMAI			
Žemės sklypo numeris plane	Žemės sklypo plotas, ha	Žemės sklypui taikomi servitutai, specialiosios žemės ir miško naudojimo sąlygos ir apribojimai	
		kodas, aprašymas	plotas, ha
320	0.20	101 – Viešųjų ryšių tinklų elektroninių ryšių infrastruktūros apsaugos zonos (III skyrius, vienuoliktasis skirsnis)	0.01
		102 – Kelių apsaugos zonos (III skyrius, antrasis skirsnis)	0.03
		106 – Elektros tinklų apsaugos zonos (III skyrius, ketvirtasis skirsnis)	0.03
		119 – Kultūros paveldo objektų ir vietovių teritorijų apsaugos zonos (V skyrius, pirmasis skirsnis)	0.20

Valstybinis administracinis suskirstymas

Kadastro vietovės riba
Bloko riba
Kadastro bloko numeris

Hidrografijos objektai

Upeliai, kanalai, drenažo grioviai
Vamzdinės vandens pralaidos, duktariai
Vandens telkiniai

Keliai, gatvės ir jų įrenginiai

Vietinis kelias
Servitutinis kelias

SUTARTINIAI ŽENKLAI

8
0.17ha

Kiti LŽF plotai

320

Suprojektuotas nuomoti iš valstybės žemės sklypas

Koordinatų sistema: Lietuvos koordinatų sistema LKS-94.
Kartografinis pagrindas: Lietuvos Respublikos teritorijos M 1:10 000 skaitmeninis rastrinis ortofotografinis žemėlapis ORT10LT, 2021
Lietuvos Respublikos teritorijos M 1:10 000 georeferencinio pagrindo duomenų bazė GDR10LT, 2017
NŽT © Nacionalinė žemės tarnyba prie Aplinkos ministerijos


Projektinių sprendinių plano rengėjas:
Valstybės įmonės Žemės ūkio duomenų centro
Žemės tvarkymo ir geodezijos departamento
Siaulių žemėtvarkos ir geodezijos skyriaus vyriausioji specialistė



PROJEKTUI PRILYGINAMAS PLANAS

M1:5000

Žemės reformos žemėtvarkos projektų
ir jiems prilyginamų planų
rengimo ir įgyvendinimo metodikos
8 priedas

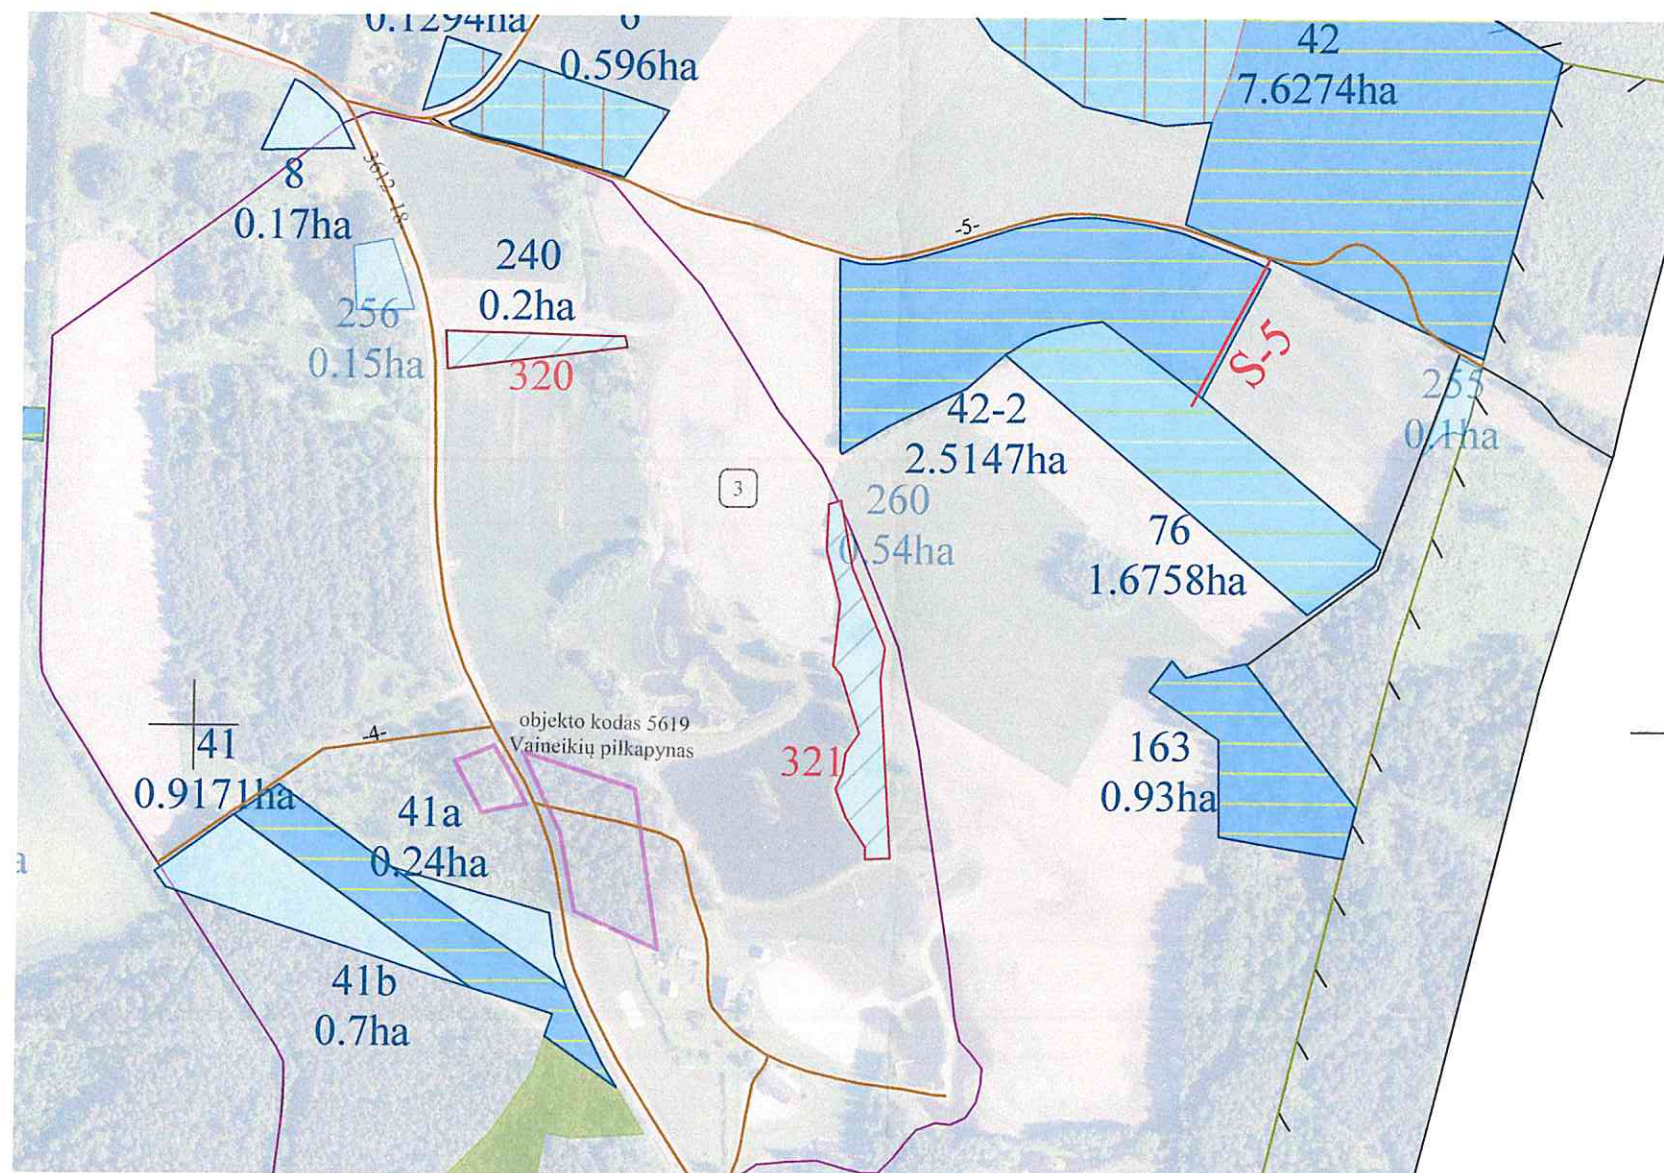

Apskritis	Panevėžio
Savivaldybė	Rokiškio rajono
Seniūnija	Kamajų
Kadastro vietovė	Duokiškio
Gyvenamoji vietovė	Vaineikių kaimas

SUPROJEKTUOTIEMS ŽEMĖS SKLYPAMS TAIKOMI SERUITUTAI, SPECIALIOSIOS ŽEMĖS IR MIŠKO NAUDOJIMO SALYGOS IR APRIBOJIMAI			
Žemės sklypo numeris plane	Žemės sklypo plotas, ha	Žemės sklypui taikomi servitutai, specialiosios žemės ir miško naudojimo salygos ir apribojimai	
		kodas, aprašymas	plotas, ha
321	0.54	119 – Kultūros paveldo objektų ir vietovių teritorijos, jų apsaugos zonos (V skyrius, pirmasis skirsnis)	0.54
		163 – Paviršinių vandens telkinių apsaugos zonos (VI skyrius, septintasis skirsnis)	0.54
		164 – Paviršinių vandens telkinių pakrantės apsaugos juostos (VI skyrius, aštuntasis skirsnis)	0.04

Valstybinis administracinis suskirstymas

- Kadastro vietovės riba
- Bloko riba
- Kadastro bloko numeris

Hidrografijos objektai

- Upeliai, kanalai, drenažo grioviai
- Vamzdinės vandens pralaidos, duikeriai
- Vandens telkiniai

Keliai, gatvės ir jų įrenginiai

- Vietinis kelias
- Servitutinis kelias

SUTARTINIAI ŽENKLAI

8
0.17ha

Kiti LŽF plotai

321

Suprojektuotas nuomoti iš valstybės žemės sklypas

Koordinatų sistema: Lietuvos koordinatų sistema LKS-94.

Kartografinis pagrindas: Lietuvos Respublikos teritorijos M 1:10 000 skaitmeninis rastinis ortofotografinis žemėlapis ORT10LT, 2021

Lietuvos Respublikos teritorijos M 1:10 000 georeferencinio pagrindo duomenų bazė GDR10LT, 2017

NŽT © Nacionalinė žemės tarnyba prie Aplinkos ministerijos

Projektinių sprendinių plano rengėjas:
Valstybės įmonės Žemės ūkio duomenų centro
Žemės tvarkymo ir geodezijos departamento
Šiaulių žemėtvarkos ir geodezijos skyriaus vyriausioji specialistė



(parasas) Virginija Grisiūnienė
(vardas ir pavardė)


PROJEKTUI PRILYGINAMAS PLANAS
M1:5000

Žemės reformos žemėtvarkos projektų
ir žemių prilyginamų planų
rengimo ir įgyvendinimo metodikos
8 priedas

Apskritis	Panevėžio
Savivaldybė	Rokiškio rajono
Seniūnija	Kamajų
Kadastro vietovė	Duokiškio
Gyvenamoji vietovė	Pročkių kaimas

SUPROJEKTUOTIEMS ŽEMĖS SKLYPAMS TAIKOMI SERVITUTAI, SPECIALIOSIOS ŽEMĖS IR MIŠKO NAUDOJIMO SĄLYGOS IR APRIBOJIMAI			
Žemės sklypo numeris plane	Žemės sklypo plotas, ha	Žemės sklypui taikomi servitutai, specialiosios žemės ir miško naudojimo sąlygos ir apribojimai	
		kodas, aprašymas	plotas, ha
322	0.99	Nėra	
		114 – Kelio servitutas – teisė važiuoti transporto priemonėmis (viešpataujantis)	

Servitutas S-203 yra žemės skl. Nr. 7320/0002:0234

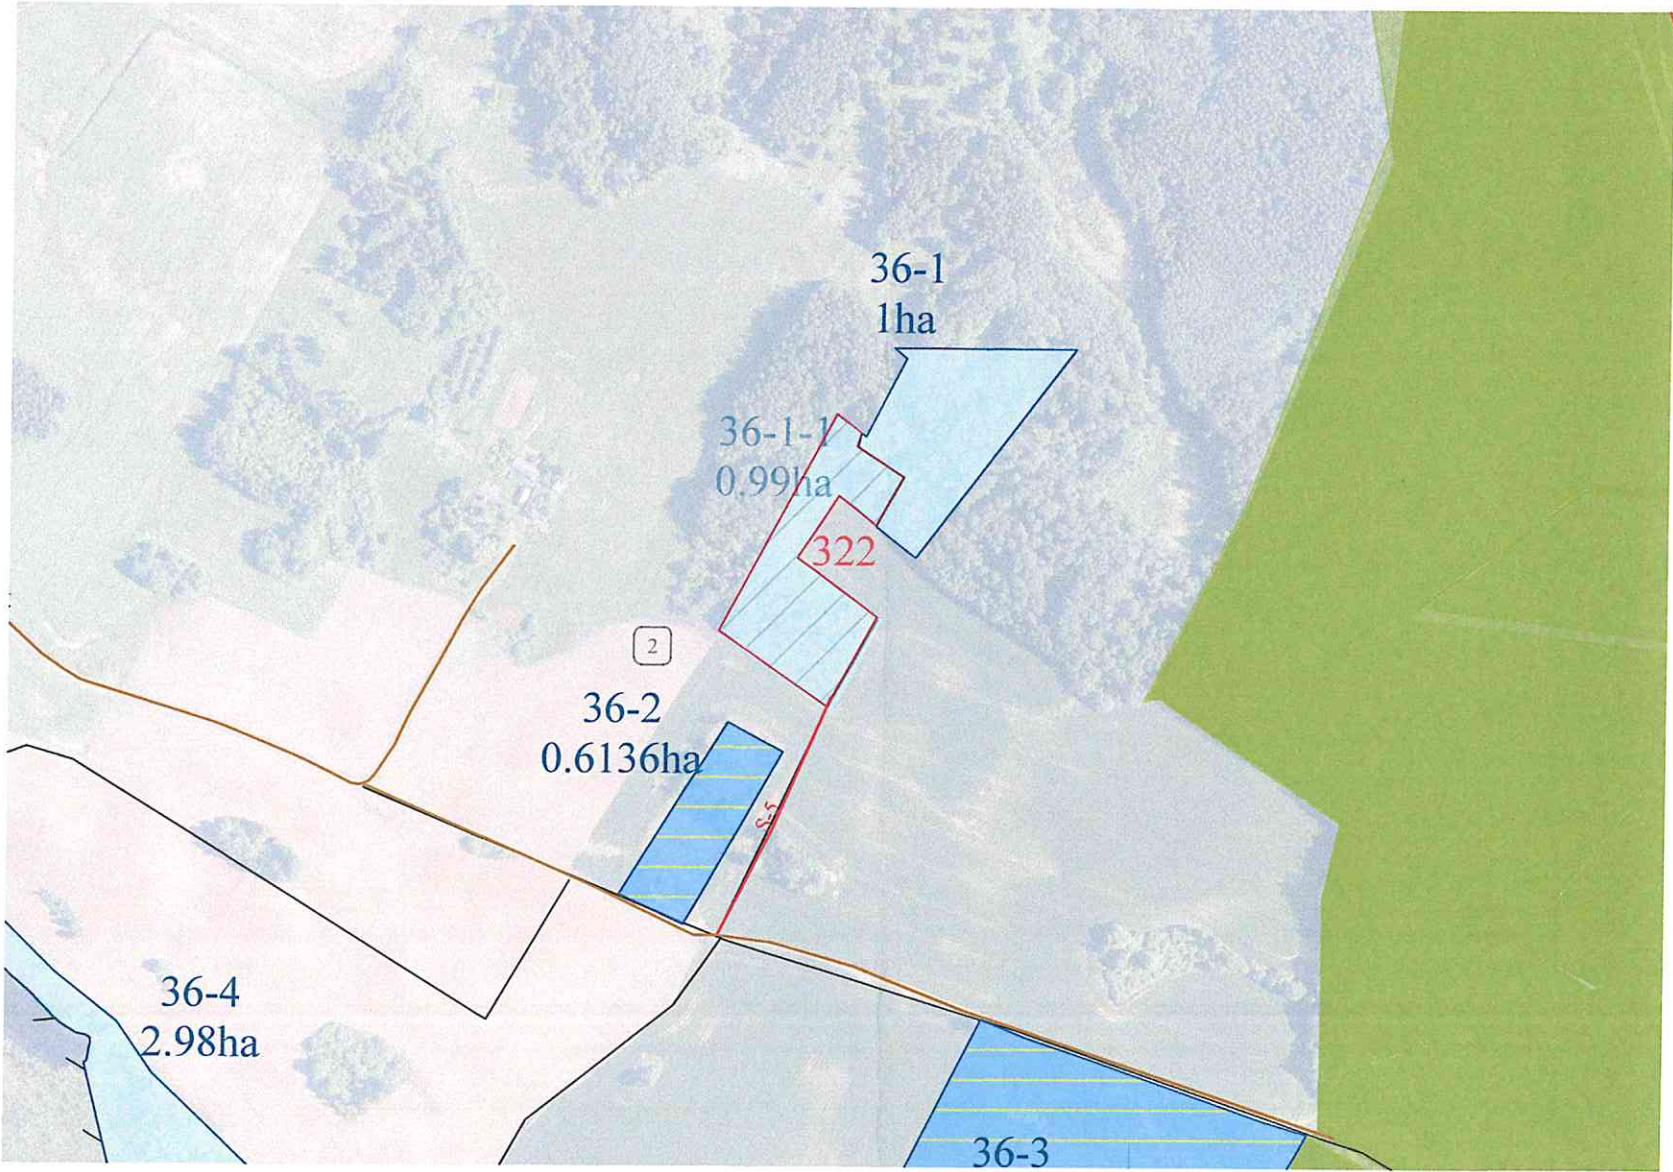

Valstybinis administracinis suskirstymas

- Kadastro vietovės riba
- Bloko riba
- Kadastro bloko numeris

Hidrografijos objektai

- Upeliai, kanalai, drenažo groviai
- Vamzdinės vandens pralaidos, duukeriai
- Vandens telkiniai

Keliai, gatvės ir jų įrenginiai

- Vietinis kelias
- Servitutinis kelias

Koordinatų sistema: Lietuvos koordinatų sistema LKS-94.
Kartografinis pagrindas: Lietuvos Respublikos teritorijos M 1:10 000 skaitmeninis rastrinis ortofotografinis žemėlapis ORT10LT, 2021
Lietuvos Respublikos teritorijos M 1:10 000 georeferencinio pagrindo duomenų bazė GDR10LT, 2017

NŽT Nacionalinė žemės tarnyba prie Aplinkos ministerijos.

SUTARTINIAI ŽENKLAI


36-1
1.00ha

Kiti LŽF plotai

322

Suprojektuotas nuomoti iš valstybės žemės sklypas


Projektinių sprendinių plano rengėjas:
Valstybės įmonės Žemės ūkio duomenų centro
Žemės tvarkymo ir geodezijos departamento
Šiaulių žemėtvarkos ir geodezijos skyriaus vyriausioji specialistė

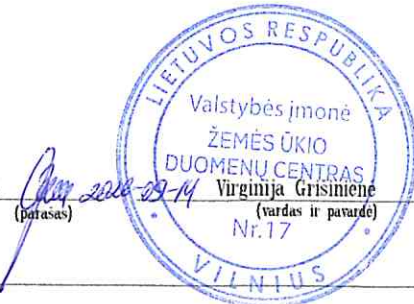

PROJEKTUI PRILYGINAMAS PLANAS
M1:5000

Žemės reformos žemėtvarkos projektų
ir jiems prilyginamų planų
rengimo ir įgyvendinimo metodikos
8 priedas

Apskritis	Panevėžio
Savivaldybė	Rokiškio rajono
Seniūnija	Kamajų
Kadastro vietovė	Duokiškio
Gyvenamoji vietovė	Nečiūnų kaimas

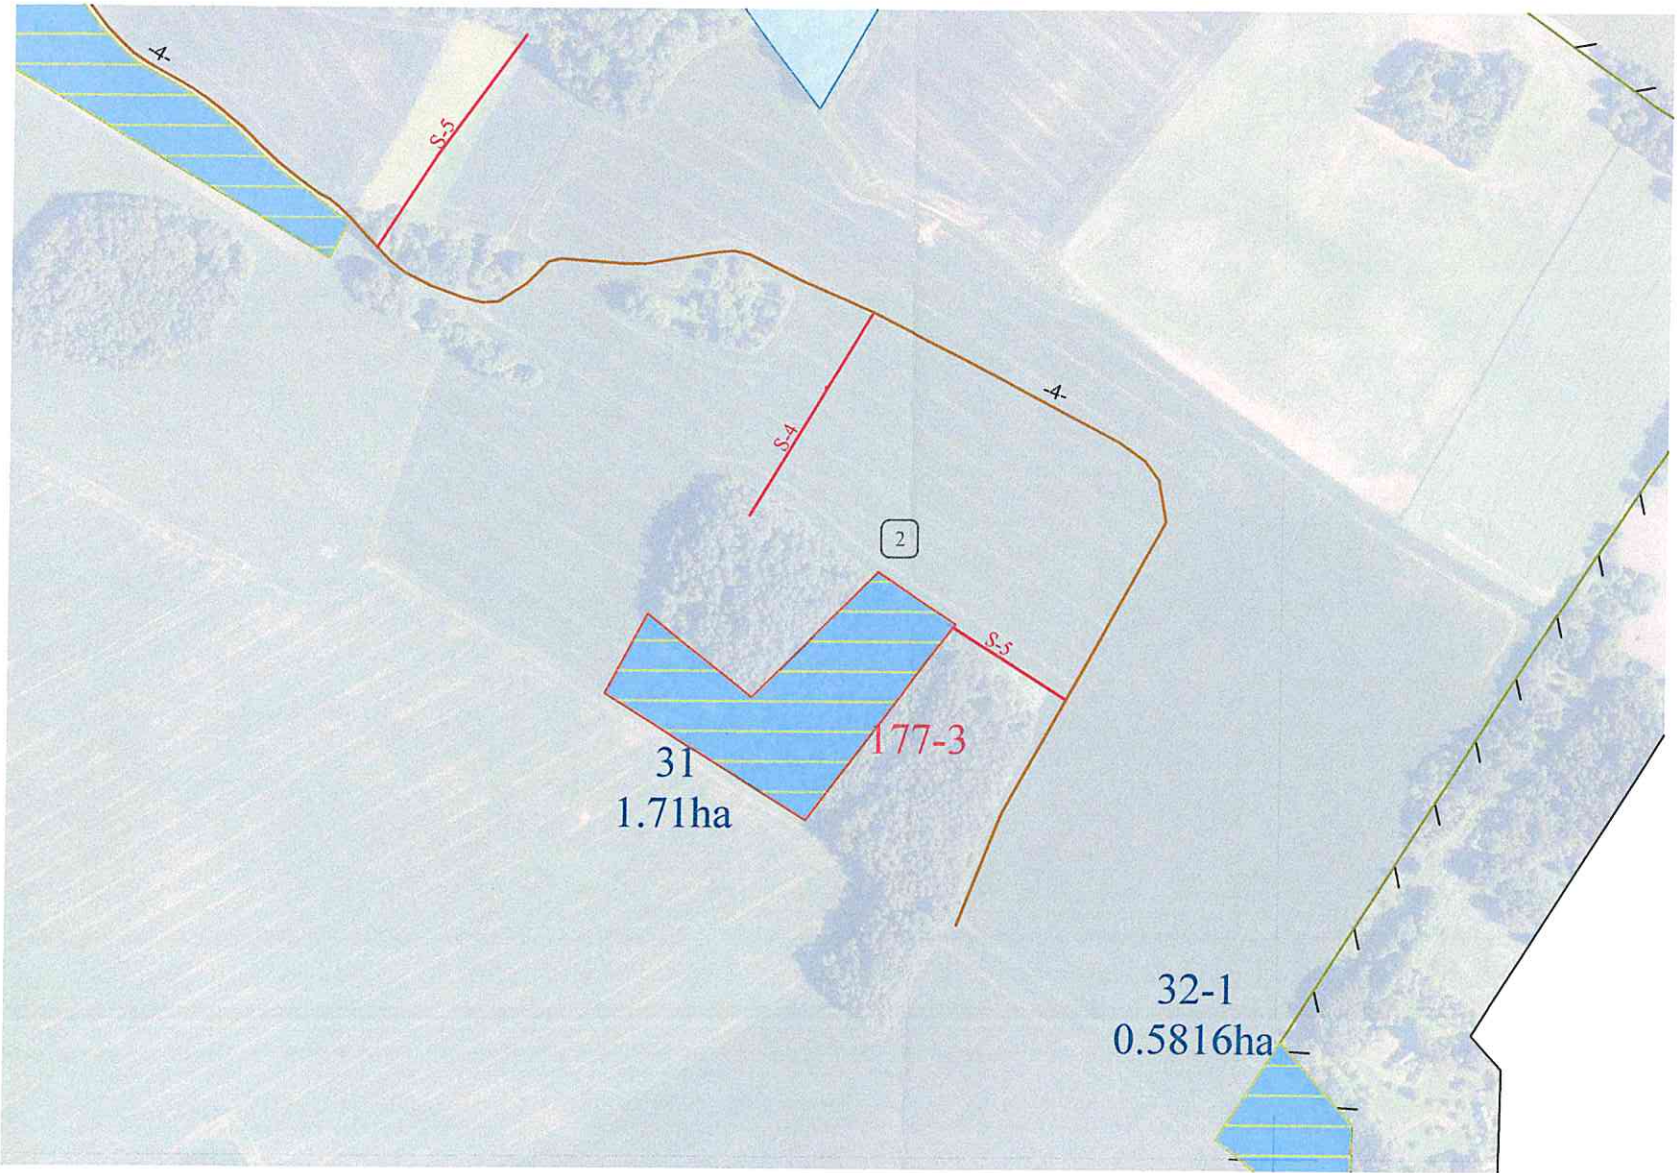

Valstybinis administracinis suskirstymas

- Kadastro vietovės riba
- Bloko riba
- Kadastro bloko numeris

Hidrografijos objektai

- Upeliai, kanalai, drenažo grioviai
- Vamzdinės vandens pralaidos, duukeriai
- Vandens telkiniai

Keliai, gatvės ir jų įrenginiai

- Vietinis kelias
- Servitutinis kelias

Koordinatų sistema: Lietuvos koordinatų sistema LKS-94.
Kartografinis pagrindas: Lietuvos Respublikos teritorijos M 1:10 000 skaitmeninis rastrinis ortofotografinis žemėlapis ORT10LT, 2021
Lietuvos Respublikos teritorijos M 1:10 000 georeferencinio pagrindo duomenų bazė GDR10LT, 2017
NŽT © Nacionalinė žemės tarnyba prie Aplinkos ministerijos.

Projektinių sprendinių plano rengėjas:
Valstybės įmonės Žemės ūkio duomenų centro
Žemės tvarkymo ir geodezijos departamento
Šiaulių žemėtvarkos ir geodezijos skyriaus vyriausioji specialistė



DETALŪS METADUOMENYS

Dokumento sudarytojas (-ai)	Nacionalinė žemės tarnyba prie Aplinkos ministerijos 188704927, Kalvarijų g. 147, LT-08352 Vilnius
Dokumento pavadinimas (antraštė)	DĖL PANEVĖŽIO APSKRITIES ROKIŠKIO RAJONO (SAVIVALDYBĖS) KAMAJŲ SENIŪNIJOS DUOKIŠKIO KADASTRO VIETOVĖS ŽEMĖS SKLYPŲ PLANŲ, KURIE PRILYGINAMI ŽEMĖS REFORMOS ŽEMĖTVARKOS PROJEKTUI, PATVIRTINIMO
Dokumento registracijos data ir numeris	2026-09-28 Nr. 6RKJ-1096
Dokumento gavimo data ir dokumento gavimo registracijos numeris	–
Dokumento specifikacijos identifikavimo žymuo	ADOC-V1.0
Parašo paskirtis	Pasirašymas
Parašą sukūrusio asmens vardas, pavardė ir pareigos	Renata Tubienė, Panevėžio apygardos žemės tvarkymo ir administravimo skyriaus vyresnysis patarėjas, atliekantis skyriaus vedėjo funkcijas, Panevėžio apygardos žemės tvarkymo ir administravimo skyrius
Sertifikatas išduotas	RENATA TUBIENĖ, Nacionalinė žemės tarnyba prie Aplinkos ministerijos LT
Parašo sukūrimo data ir laikas	2026-09-28 12:10:08 (GMT+03:00)
Parašo formatas	XAdES-T
Laiko žymoje nurodytas laikas	2026-09-28 12:10:13 (GMT+03:00)
Informacija apie sertifikavimo paslaugų teikėją	ADIC CA ECC, Asmens dokumentu israsymo centras prie LR VRM LT
Sertifikato galiojimo laikas	2024-06-19 11:20:13 – 2028-06-18 11:20:13
Informacija apie būdus, naudotus metaduomenų vientisumui užtikrinti	"Registravimas" paskirties metaduomenų vientisumas užtikrintas naudojant "RCSC IssuingCA-2, VI Registru Centras - i.k. 124110246 LT" išduotą sertifikatą "DBSIS, Informatikos ir ryšių departamentas prie Lietuvos Respublikos vidaus reikalų ministerijos, į.k.188774822 LT", sertifikatas galioja nuo 2025-05-16 11:31:08 iki 2028-05-15 11:31:08
Pagrindinio dokumento priedų skaičius	3
Pagrindinio dokumento pridedamų dokumentų skaičius	–
Priedamo dokumento sudarytojas (-ai)	–
Priedamo dokumento pavadinimas (antraštė)	–
Priedamo dokumento registracijos data ir numeris	–
Programinės įrangos, kuria naudojantis sudarytas elektroninis dokumentas, pavadinimas	DBSIS, versija 3.5.90.5
Informacija apie elektroninio dokumento ir elektroninio (-ių) parašo (-ų) tikrinimą (tikrinimo data)	Atitinka specifikacijos keliamus reikalavimus. Visi dokumente esantys elektroniniai parašai galioja (2026-09-28 14:36:03)
Paieškos nuoroda	–
Papildomi metaduomenys	Nuorašą suformavo 2026-09-28 14:36:04 DBSIS