# NACIONALINĖS ŽEMĖS TARNYBOS PRIE APLINKOS MINISTERIJOS VILNIAUS APYGARDOS ŽEMĖS TVARKYMO IR ADMINISTRAVIMO SKYRIAUS VEDĖJAS

## ĮSAKYMAS DĖL VILNIAUS APSKRITIES ŠVENČIONIŲ RAJONO (SAVIVALDYBĖS) MAGŪNŲ SENIŪNIJOS PRIENŲ KADASTRO VIETOVĖS ŽEMĖS SKLYPŲ PLANŲ, KURIE PRILYGINAMI ŽEMĖS REFORMOS ŽEMĖTVARKOS PROJEKTUI, PATVIRTINIMO

2026 m. spalio d. Nr. 2RKĮ-
Vilnius

Vadovaudamasi Lietuvos Respublikos žemės įstatymo 32 straipsnio 3 dalies 7 punktu, Lietuvos Respublikos žemės reformos įstatymo 20 straipsniu, Žemės reformos žemėtvarkos projektų rengimo ir įgyvendinimo tvarkos aprašo, patvirtinto Lietuvos Respublikos Vyriausybės 1998 m. balandžio 1 d. nutarimu Nr. 385 „Dėl žemės reformos vykdymo kaimo gyvenamojoje vietovėje“, 19 punktu, Žemės reformos žemėtvarkos projektų ir jiems prilyginamų žemės sklypų planų rengimo ir įgyvendinimo metodikos, patvirtintos Lietuvos Respublikos žemės ir miškų ūkio ministerijos 1998 m. balandžio 23 d. įsakymu Nr. 207 „Dėl Žemės reformos žemėtvarkos projektų ir jiems prilyginamų žemės sklypų planų rengimo ir įgyvendinimo metodikos patvirtinimo“, 131–134 punktais, veikdama pagal Nacionalinės žemės tarnybos prie Aplinkos ministerijos direktoriaus 2023 m. gruodžio 29 d. įgaliojimą Nr. 1Į-838-(1.7 E.) „Dėl teritorijų planavimo dokumentų ir žemės valdos projektų rengimo ir tvirtinimo, kitų funkcijų atlikimo“:

1. T v i r t i n u:

1.1. Prienų kadastro vietovės žemės sklypų planus, kurie prilyginami žemės reformos žemėtvarkos projektui (toliau – Projektas) ir jame suprojektuotų žemės sklypų ribas ir plotus, nustatytas žemės naudojimo paskirtis ir naudojimo būdus, taikomas specialiąsias žemės naudojimo sąlygas bei žemės servitutus.

1.2. Asmenų, kuriems Projekte suprojektuoti žemės sklypai, sąrašą (pridedama).

1.3. Asmenų, kurie pasirinko laisvos žemės fondo žemei priskirtus anksčiau patvirtintame žemės reformos žemėtvarkos projekte ar žemės sklypų planuose, kurie prilyginami žemės reformos žemėtvarkos projektui, suprojektuotus žemės sklypus, sąrašą (pridedama).

2. Į p a r e i g o j u Nacionalinės žemės tarnybos prie Aplinkos ministerijos Vilniaus apygardos žemės tvarkymo ir administravimo skyriaus vyriausiąją specialistę Giedrę Juozapavičienę per 1 darbo dieną paskelbti šį įsakymą Nacionalinės žemės tarnybos prie Aplinkos ministerijos interneto svetainėje (adresas – https://nzt.lrv.lt/lt).

Šis įsakymas gali būti skundžiamas Nacionalinės žemės tarnybos prie Aplinkos ministerijos direktoriui Lietuvos Respublikos žemės reformos įstatymo 18 straipsnio ir Išankstinio ginčų nagrinėjimo Nacionalinėje žemės tarnyboje prie Aplinkos ministerijos ne teismo tvarka taisyklių, patvirtintų Nacionalinės žemės tarnybos prie Aplinkos ministerijos direktoriaus 2024 m. gegužės 10 d. įsakymu Nr. 1P-139-(1.1E.) „Dėl Išankstinio ginčų nagrinėjimo Nacionalinėje žemės tarnyboje prie Aplinkos ministerijos ne teismo tvarka taisyklių patvirtinimo“, nustatyta tvarka ir terminais.

Vyresnioji patarėja,
atliekanti skyriaus vedėjo funkcijas Dangira Bareikienė

PATVIRTINTA
Nacionalinės žemės tarnybos
prie Aplinkos ministerijos
Vilniaus apygardos žemės tvarkymo
ir administravimo skyriaus vedėjo
2026 m. spalio d. įsakymu
Nr. 2RKĮ-

**ASMENŲ, KURIEMS PROJEKTE SUPROJEKTUOTI ŽEMĖS SKLYPAI, SĄRAŠAS**

| Eil. Nr. | Fizinio asmens vardas, pavardė; juridinio asmens ar kitos užsienio organizacijos pavadinimas | Eiliškumo grupė | Žemės sklypo Numeris plane | Plotas, ha | | | | | | | Žemės sklypo naudojimo paskirtis ir naudojimo būdas (ai) | Specialiosios žemės naudojimo sąlygos | Servitutai ir jų plotai |
|---|---|---|---|---|---|---|---|---|---|---|---|---|---|
| | | | | Įsigytas nuosavybėn | | | | Nuomojamas | Patikėjimo teise valdyti | Perduodamas Neatlygintinai naudotis | | | |
| | | | | Grąžinamas natūra | Perduodamas neatlygintinai nuosavybėn | Suteikiamas | Parduodamas | | | | | | |
| 1 | 2 | 3 | 4 | 5 | 6 | 7 | 8 | 9 | 10 | 11 | 12 | 13 | 14 |
| 1. | [redacted] | XI | 904 | - | - | - | 0,17 | - | - | - | Kita, vienbučių ir dvibučių gyvenamųjų pastatų teritorijos | 102 | - |
| 2. | | XII | N900 | - | - | - | - | 0,26 | - | - | žemės ūkio, kiti žemės ūkio paskirties sklypai | 121, 149, 152, 154, 163 | - |
| 3. | | XII | N901 | - | - | - | - | 0,20 | - | - | žemės ūkio, kiti žemės ūkio paskirties sklypai | 106, 121, 152, 154 | - |

| | | | | | | | | | | | | | |
|---|---|---|---|---|---|---|---|---|---|---|---|---|---|
| 4. | VĮ Valstybinių miškų urėdija Nemenčinės regioninis padalinys | XII | 902 | - | - | - | - | - | 1,28 | - | Miškų ūkio paskirties žemė, Ūkinių miškų sklypai | 126, 154 | - |
| 5. | VĮ Valstybinių miškų urėdija Nemenčinės regioninis padalinys | XII | 903 | - | - | - | - | - | 2,60 | - | Miškų ūkio paskirties žemė, Ūkinių miškų sklypai | 126, 130, 163, 164 | - |
| 6. | Švenčionių rajono savivaldybės administracija | XII | 905 | - | - | - | - | - | 0,30 | - | Kita, Susisiekimo ir inžinerinių komunikacijų aptarnavimo objektų teritorijos | 106, 121, 154, 163 | - |
| 7. | Švenčionių rajono savivaldybės administracija | XII | 906 | - | - | - | - | - | 0,23 | - | Kita, Susisiekimo ir inžinerinių komunikacijų aptarnavimo objektų teritorijos | 121, 154, 163 | - |


PATVIRTINTA
Nacionalinės žemės tarnybos
prie Aplinkos ministerijos
Vilniaus apygardos žemės tvarkymo
ir administravimo skyrius
2026 m. spalio
įsakymu Nr. 2RKĮ-

**ASMENŲ, KURIE PASIRINKO LAISVOS ŽEMĖS FONDO ŽEMEI PRISKIRTUS ANKSČIAU PATVIRTINTAME ŽEMĖS REFORMOS ŽEMĖTVARKOS PROJEKTE AR ŽEMĖS SKLYPE PLANUOSE, KURIE PRILYGINAMI ŽEMĖS REFORMOS ŽEMĖTVARKOS PROJEKTUI, SUPROJEKTUOTUS ŽEMĖS SKLYPUS SĄRAŠAS**

| Eil. Nr. | Fizinio asmens vardas, pavardė; juridinio asmens ar kitos užsienio organizacijos pavadinimas | Eilėraščių grupė | Projekto ar projektui prilyginamo DNKK patvirtinimo data ir numeris | Žemės sklypo numeris planuose | Plotas, ha | | | | | | | Žemės sklypo naudojimo paskirtis ir naudojimo būdas (-ai) | Specialiosios žemės ir miško naudojimo sąlygos | Servitutai ir jų plotai |
|---|---|---|---|---|---|---|---|---|---|---|---|---|---|---|
| | | | | | Įsigytas nuosavybėn | | | | Kompensacinis | Valstybės teise naudojami | Perkamas | | | |
| | | | | | žemės reformos metu | perduodamas neatlygintinai valstybės nuosavybėn | perduodamas neatlygintinai savivaldybės nuosavybėn | perduodamas neatlygintinai kitos nuosavybės formos subjektų nuosavybėn | | | | | | |
| 1 | 2 | 3 | 4 | 5 | 6 | 7 | 8 | 9 | 10 | 11 | 12 | 13 | 14 | 15 |
| 1. | [redacted] | XII | 2023-08-01 Nr. 45VĮ-302-(14.45.2 E.) | N836 | - | - | - | - | 0,92 | - | - | Žemės ūkio – Kiti žemės ūkio paskirties žemės sklypai | 152, 163 | S-214. Kelio servitutas – teisė važiuoti transporto priemonėmis, naudotis pėsčiųjų taku, varyti galvijus (tarnaujantis daiktas). |
| | | XII | 2023-08-01 Nr. 45VĮ-302-(14.45.2 E.) | N837 | - | - | - | - | 1,60 | - | - | Žemės ūkio – Kiti žemės ūkio paskirties žemės sklypai | 152 | S-214. Kelio servitutas – teisė važiuoti transporto priemonėmis, naudotis pėsčiųjų taku, varyti galvijus (tarnaujantis daiktas). |
| | | XII | 2023-08-01 Nr. 45VĮ-302-(14.45.2 E.) | N830 | - | - | - | - | 2,30 | - | - | Žemės ūkio – Kiti žemės ūkio paskirties žemės sklypai | 152, 154 | - |

| | |
|---|---|
| Kadastro vietovė | Prienų |
| Seniūnija | Magūnų |
| Miestas (rajonas) | Švenčionių |
| Apskritis | Vilniaus |

# ŽEMĖS REFORMOS ŽEMĖTVARKOS PROJEKTUI PRILYGINAMAS PLANAS
## M 1 : 5 000

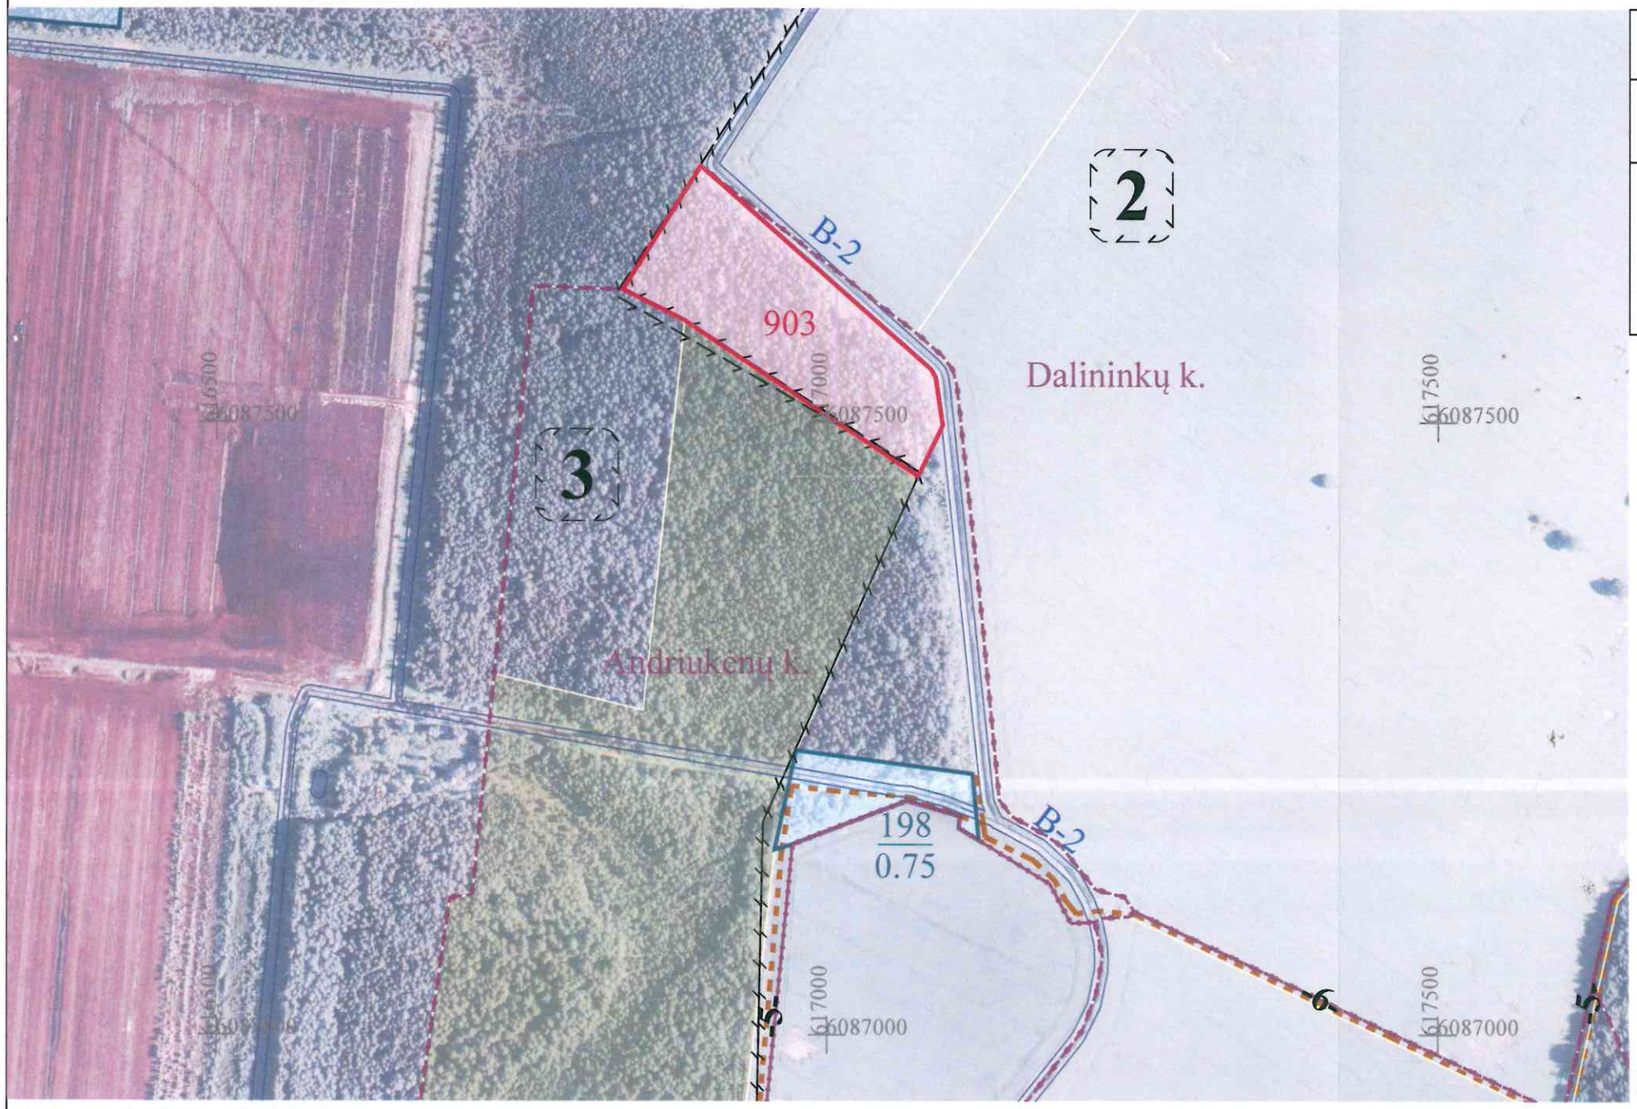


| SUPROJEKTUOTIEMS ŽEMĖS SKLYPAMS TAIKOMI SERVITUTAI, SPECIALIOSIOS ŽEMĖS NAUDOJIMO SĄLYGOS IR KITI APRIBOJIMAI | | | |
|---|---|---|---|
| Žemės sklypo numeris plane | Žemės sklypo plotas, ha | kodas, aprašymas | plotas, ha |
| 0002/ 903 | 2,60 | 126. Miško žemė (VI skyrius, trečiasis skirsnis) | 2,60 |
| | | 130. Pelkės ir šaltinynai (VI skyrius, devintasis skirsnis) | 0,04 |
| | | 163. Paviršinių vandens telkinių apsaugos zonos (VI skyrius, septintasis skirsnis) | 0,07 |
| | | 164. Paviršinių vandens telkinių pakrantės apsaugos juostos (VI skyrius, aštuntasis skirsnis) | 0,07 |

| SUTARTINIAI ŽENKLAI | |
|---|---|
| **Sutartinio ženklo žymėjimas** | **Sutartinio ženklo aprašymas** |
| | Kadastro vietovės riba |
| | Bloko riba |
| S–5 | Servitutinis kelias |
| –22– | Keliai |
| | Suprojektuoti nuomai žemės sklypai |
| | Laisvos žemės fondo žemės plotai |
| | Suprojektuoti perduodami neatlygintinai naudotis ar patikėjimo teise valdyti žemės sklypai |
| | LŽF žemei priskirti ankščiau patvirtintame žemės reformos žemėtvarkos projekte ar jam prilyginamuose žemės sklypų planuose suprojektuoti žemės sklypai |
| | Valstybės sienos apsaugos objektų ir įrenginių apsaugos zonos |

SUDERINTA:
Nacionalinės žemės tarnybos prie Aplinkos ministerijos Vilniaus apygardos žemės tvarkymo ir administravimo skyrius

_____ _____
(parašas) (data)

Nacionalinės žemės tarnybos prie Aplinkos ministerijos Vilniaus apygardos žemės tvarkymo ir administravimo skyrius

_____ _____
(parašas) (data)


PATVIRTINTA:
Nacionalinės žemės tarnybos prie Aplinkos ministerijos Vilniaus apygardos žemės tvarkymo ir administravimo skyrius

Žemės reformos žemėtvarkos projektui prilyginamo plano rengėjas:

Valstybės įmonės Žemės ūkio duomenų centro
(juridinio asmens ar kitos užsienio organizacijos pavadinimas, kai plano rengėjas dirba
Geodzijos, žemėtvarkos ir teritorijų planavimo skyrius
juridiniame asmenyje ar kitoje užsienio organizacijoje)
Projekto autorė Žana Aleksejeva 2026-07-10, 2R-ŽR-417
(Plano rengėjo vardas ir pavardė, parašas, data, kvalifikacijos pažymėjimo Nr.)

| | |
|---|---|
| Kadastro vietovė | Prienų |
| Seniūnija | Magūnų |
| Miestas (rajonas) | Švenčionių |
| Apskritis | Vilniaus |

# ŽEMĖS REFORMOS ŽEMĖTVARKOS PROJEKTUI PRILYGINAMAS PLANAS
## M 1 : 5 000

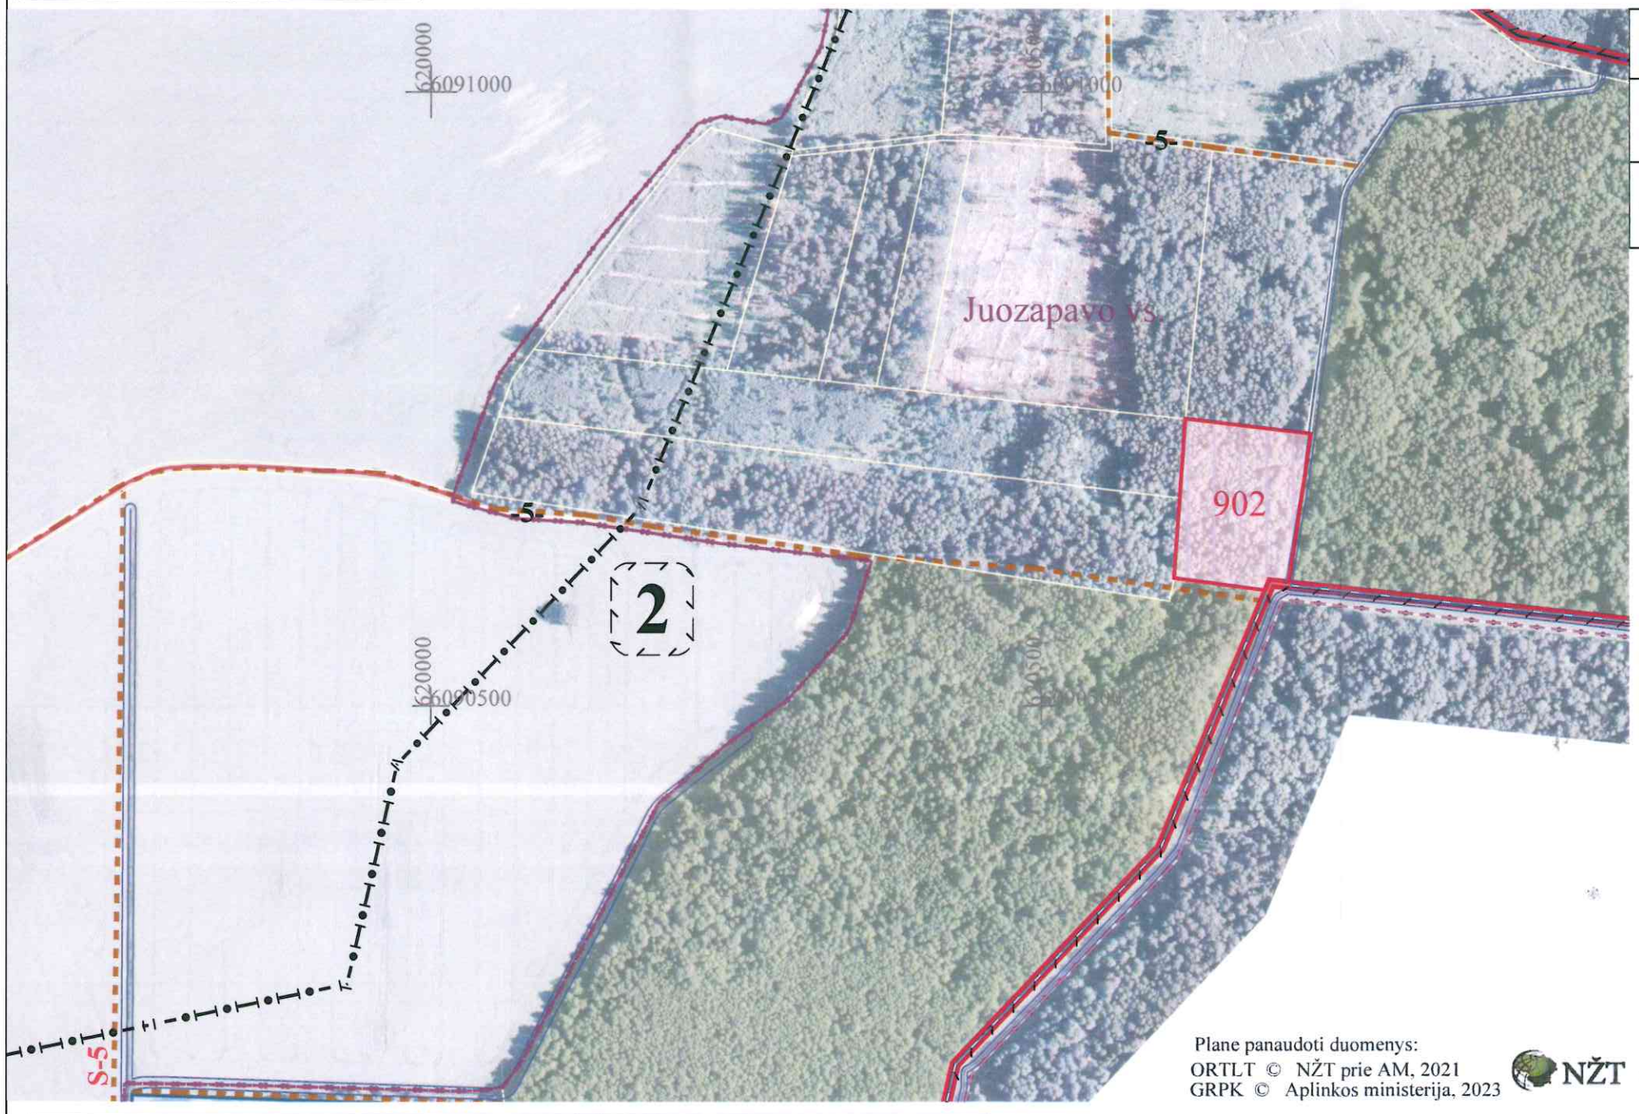


SUPROJEKTUOTIEMS ŽEMĖS SKLYPAMS TAIKOMI SERVITUTAI, SPECIALIOSIOS ŽEMĖS NAUDOJIMO SĄLYGOS IR KITI APRIBOJIMAI

| Žemės sklypo numeris plane | Žemės sklypo plotas, ha | kodas, aprašymas | plotas, ha |
|---|---|---|---|
| 0002/ 902 | 1,28 | 126. Miško žemė (VI skyrius, trečiasis skirsnis) | 1,28 |
| | | 154. Valstybės sienos apsaugos objektų ir įrenginių apsaugos zonos (X skyrius, trečiasis skirsnis) | 1,28 |

## SUTARTINIAI ŽENKLAI

| Sutartinio ženklo žymėjimas | Sutartinio ženklo aprašymas |
|---|---|
| | Kadastro vietovės riba |
| | Bloko riba |
| S-5 | Servitutinis kelias |
| -22- | Keliai |
| | Suprojektuoti nuomai žemės sklypai |
| | Laisvos žemės fondo žemės plotai |
| | Suprojektuoti perduodami neatlygintinai naudotis ar patikėjimo teise valdyti žemės sklypai |
| | LŽF žemei priskirti ankščiau patvirtintame žemės reformos žemėtvarkos projekte ar jam prilyginamuose žemės sklypų planuose suprojektuoti žemės sklypai |
| | Valstybės sienos apsaugos objektų ir įrenginių apsaugos zonos |

Plane panaudoti duomenys:
ORTLT © NŽT prie AM, 2021
GRPK © Aplinkos ministerija, 2023

NŽT

SUDERINTA:
Nacionalinės žemės tarnybos prie Aplinkos ministerijos Vilniaus apygardos žemės tvarkymo ir administravimo skyrius

(parašas) (data)

Nacionalinės žemės tarnybos prie Aplinkos ministerijos Vilniaus apygardos žemės tvarkymo ir administravimo skyrius

Nacionalinės žemės tarnybos prie AM
Vyriausioji specialistė Giedrė Juozapavičienė
(parašas) (data) 2026-01-30


PATVIRTINTA:
Nacionalinės žemės tarnybos prie Aplinkos ministerijos Vilniaus apygardos žemės tvarkymo ir administravimo skyrius

Žemės reformos žemėtvarkos projektui prilyginamo plano rengėjas:

Valstybės įmonės Žemės ūkio duomenų centro
(juridinio asmens ar kitos užsienio organizacijos pavadinimas, kai plano rengėjas dirba
Geodzijos, žemėtvarkos ir teritorijų planavimo skyrius
juridiniame asmenyje ar kitoje užsienio organizacijoje)
Projekto autorė Žana Aleksejeva Nr.9 2026-07-10, 2R-ŽR-417
(Plano rengėjo vardas ir pavardė, parašas, data, kvalifikacijos pažymėjimo Nr.)

| | |
|---|---|
| Kadastro vietovė | Prienų |
| Seniūnija | Magūnų |
| Miestas (rajonas) | Švenčionių |
| Apskritis | Vilniaus |

# ŽEMĖS REFORMOS ŽEMĖTVARKOS PROJEKTUI PRILYGINAMAS PLANAS
## M 1 : 5 000

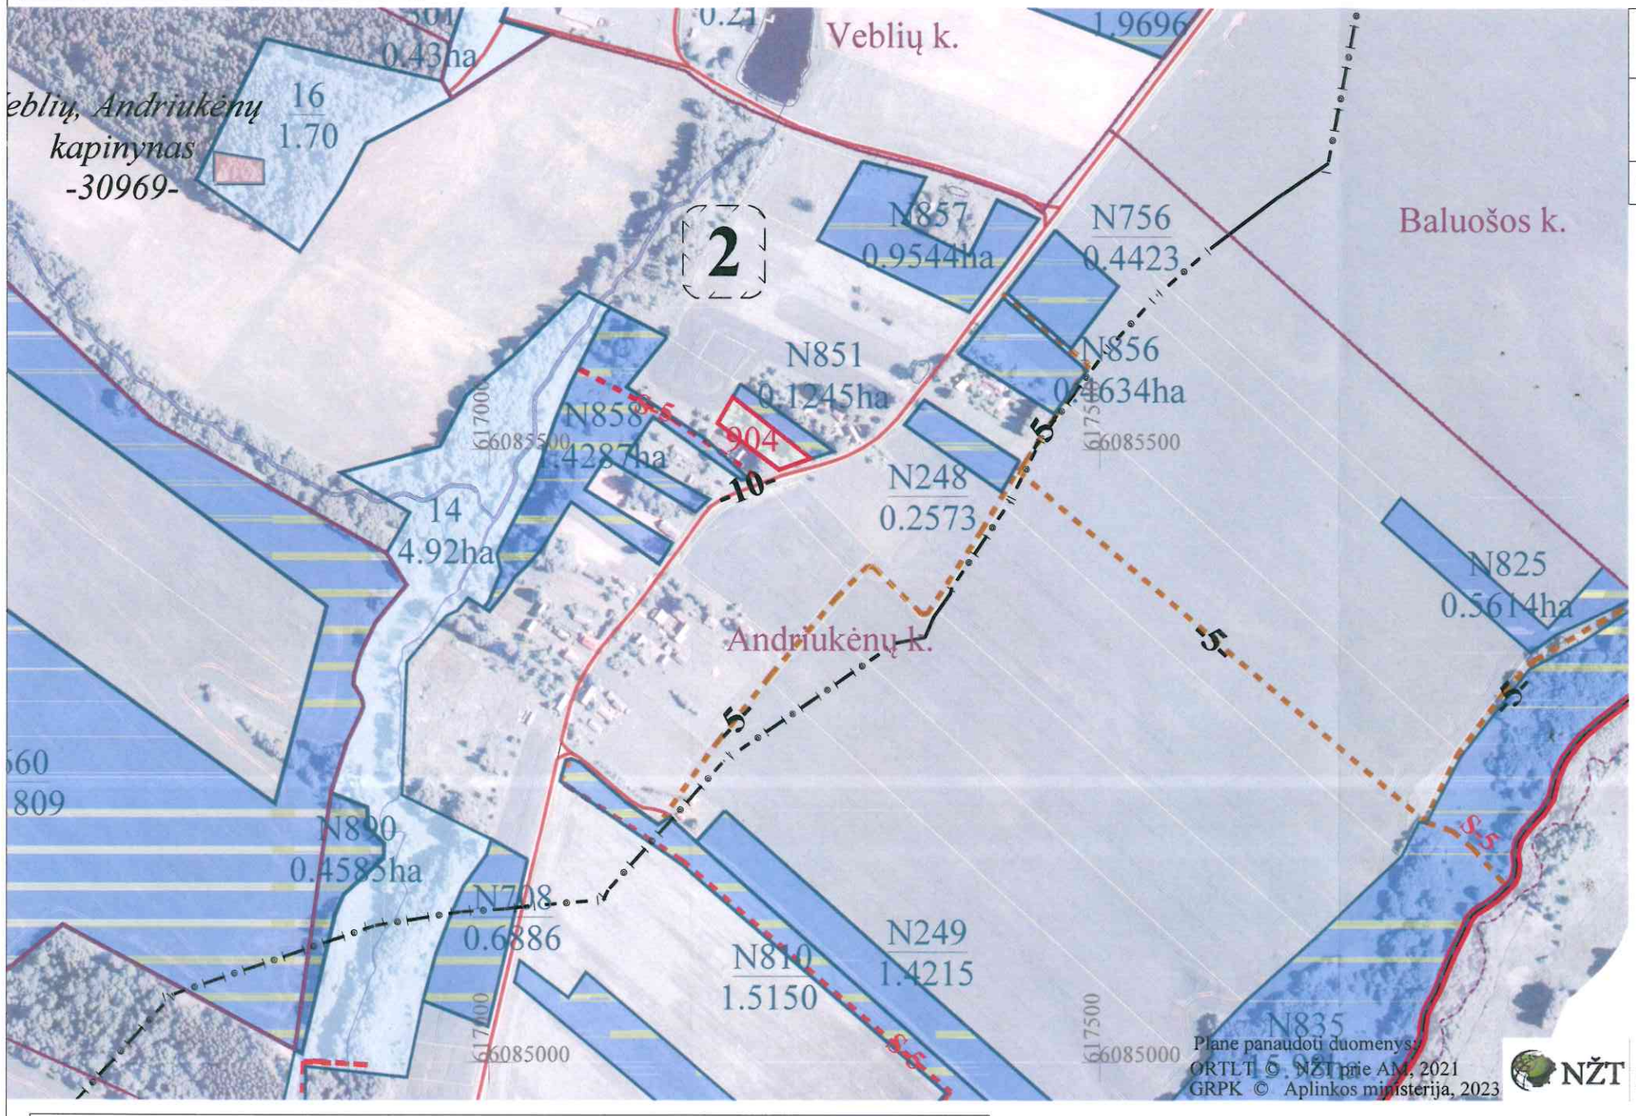


| SUTARTINIAI ŽENKLAI | |
|---|---|
| **Sutartinio ženklo žymėjimas** | **Sutartinio ženklo aprašymas** |
| | Kadastro vietovės riba |
| | Bloko riba |
| S-5 | Servitutinis kelias |
| -22- | Keliai |
| | Suprojektuoti nuomai žemės sklypai |
| | Laisvos žemės fondo žemės plotai |
| | Suprojektuoti perduodami neatlygintinai naudotis ar patikėjimo teise valdyti žemės sklypai |
| | LŽF žemei priskirti ankščiau patvirtintame žemės reformos žemėtvarkos projekte ar jam prilyginamuose žemės sklypų planuose suprojektuoti žemės sklypai |
| | Valstybės sienos apsaugos objektų ir įrenginių apsaugos zonos |

| SUPROJEKTUOTIEMS ŽEMĖS SKLYPAMS TAIKOMI SERVITUTAI, SPECIALIOSIOS ŽEMĖS NAUDOJIMO SĄLYGOS IR KITI APRIBOJIMAI | | | |
|---|---|---|---|
| Žemės sklypo numeris plane | Žemės sklypo plotas, ha | kodas, aprašymas | plotas, ha |
| 0002/ 904 | 0,17 | 102. Kelių apsaugos zonos (III skyrius, antrasis skirsnis) | 0,02 |

SUDERINTA:
Nacionalinės žemės tarnybos prie Aplinkos ministerijos Vilniaus apygardos žemės tvarkymo ir administravimo skyrius

_____ _____
(parašas) (data)

Nacionalinės žemės tarnybos prie Aplinkos ministerijos Vilniaus apygardos žemės tvarkymo ir administravimo skyrius

_____ _____
(parašas) (data)


PATVIRTINTA:
Nacionalinės žemės tarnybos prie Aplinkos ministerijos Vilniaus apygardos žemės tvarkymo ir administravimo skyrius

Nacionalinės žemės tarnybos prie AM
Vilniaus apygardos žemės tvarkymo ir administravimo skyriaus vyriausioji specialistė Nr. 5 Giedrė Juozapavičienė 2026-09-30

Žemės reformos žemėtvarkos projektui prilyginamo plano rengėjas:
Valstybės įmonės Žemės ūkio duomenų centro
(juridinio asmens ar kitos užsienio organizacijos pavadinimas, kai plano rengėjas dirba
Geodzijos, žemėtvarkos ir teritorijų planavimo skyrius
juridiniame asmenyje ar kitoje užsienio organizacijoje)
Projekto autorė Žana Aleksejeva 2026-07-10, 2R-ŽR-417
(Plano rengėjo vardas ir pavardė, parašas, data, kvalifikacijos pažymėjimo Nr.)

| | |
|---|---|
| Kadastro vietovė | Prienų |
| Seniūnija | Magūnų |
| Miestas (rajonas) | Švenčionių |
| Apskritis | Vilniaus |

# ŽEMĖS REFORMOS ŽEMĖTVARKOS PROJEKTUI PRILYGINAMAS PLANAS
## M 1 : 5 000

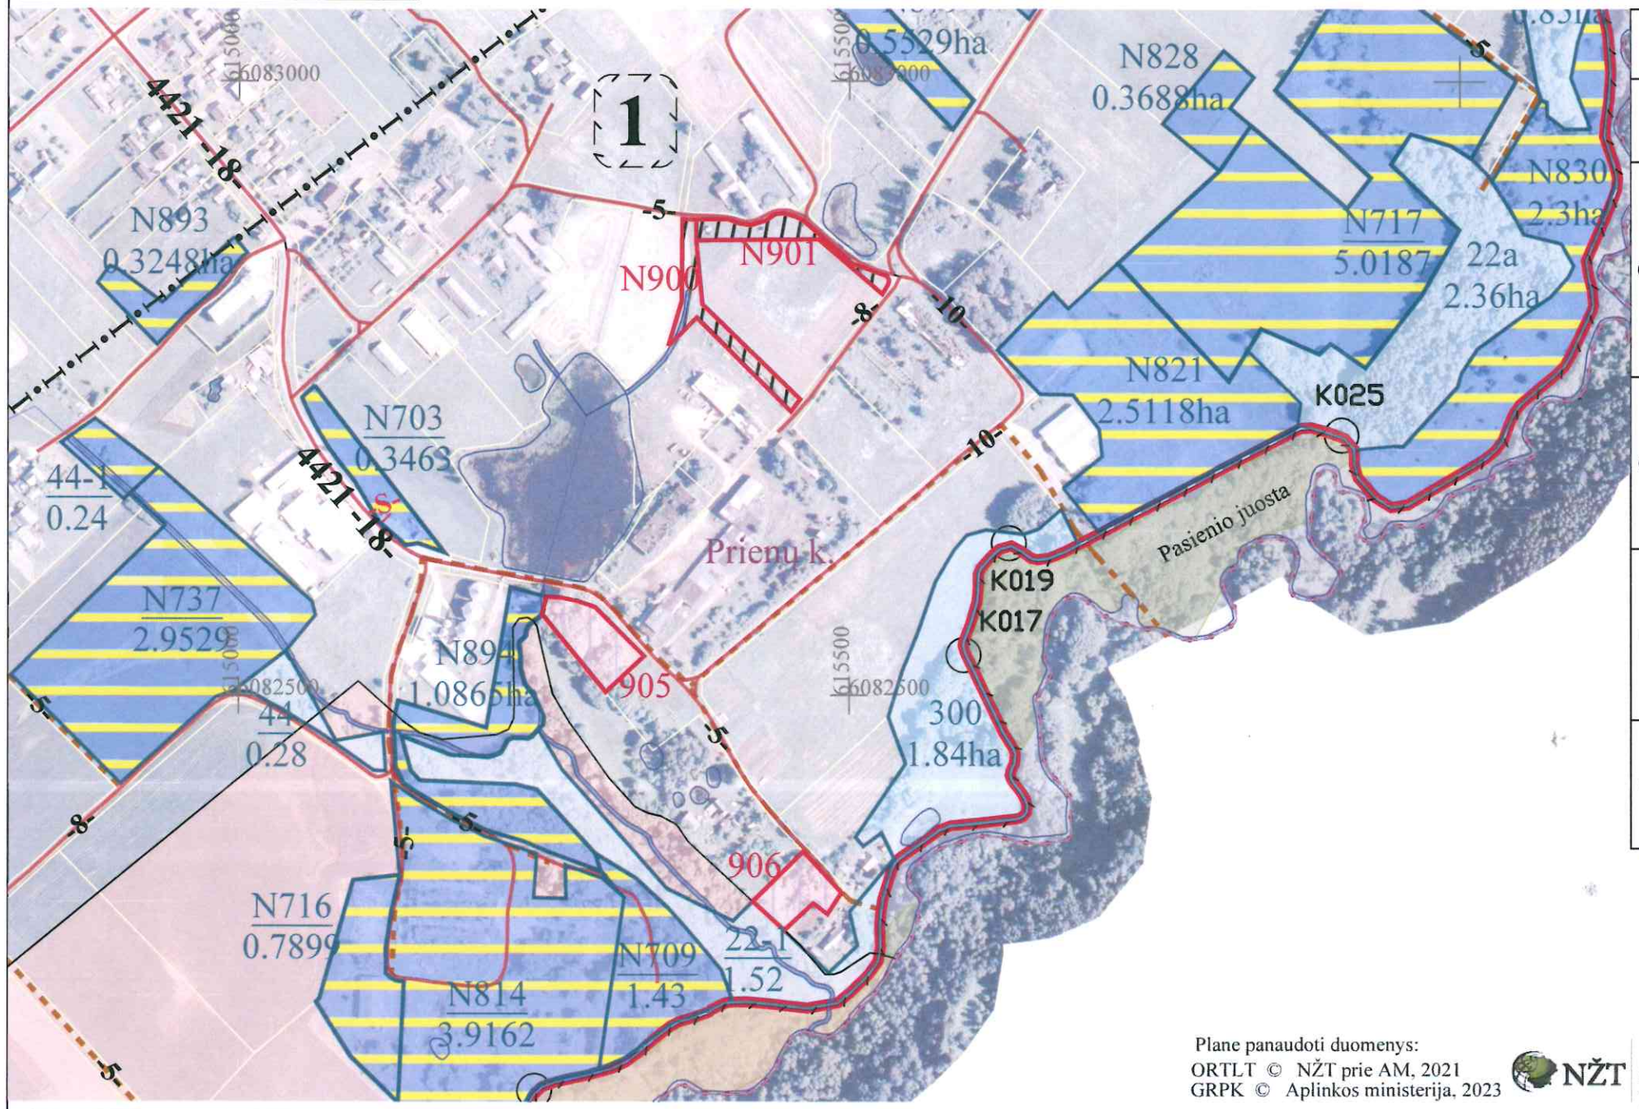


| SUTARTINIAI ŽENKLAI | |
|---|---|
| **Sutartinio ženklo žymėjimas** | **Sutartinio ženklo aprašymas** |
| | Kadastro vietovės riba |
| | Bloko riba |
| S–5 | Servitutinis kelias |
| –22– | Keliai |
| | Suprojektuoti nuomai žemės sklypai |
| | Laisvos žemės fondo žemės plotai |
| | Suprojektuoti perduodami neatlygintinai naudotis ar patikėjimo teise valdyti žemės sklypai |
| | LŽF žemei priskirti ankščiau patvirtintame žemės reformos žemėtvarkos projekte ar jam prilyginamuose žemės sklypų planuose suprojektuoti žemės sklypai |
| | Valstybės sienos apsaugos objektų ir įrenginių apsaugos zonos |

SUPROJEKTUOTIEMS ŽEMĖS SKLYPAMS TAIKOMI SERVITUTAI, SPECIALIOSIOS ŽEMĖS NAUDOJIMO SĄLYGOS IR KITI APRIBOJIMAI

| Žemės sklypo numeris plane | Žemės sklypo plotas, ha | kodas, aprašymas | plotas, ha |
|---|---|---|---|
| 0001/N900 | 0,26 | 121. Melioruotos žemės ir melioracijos statinių apsaugos zonos (VI skyrius, antrasis skirsnis) | 0,16 |
| | | 149. Vandens tiekimo ir nuotekų, paviršinių nuotekų tvarkymo infrastruktūros apsaugos zonos (III skyrius, dešimtasis skirsnis) | 0,03 |
| | | 152. Dirvožemio apsauga žemės ūkio paskirties žemės sklypuose (VI skyrius, keturioliktasis skirsnis) | 0,26 |
| | | 154. Valstybės sienos apsaugos objektų ir įrenginių apsaugos zonos (X skyrius, trečiasis skirsnis) | 0,26 |
| | | 163. Paviršinių vandens telkinių apsaugos zonos (VI skyrius, septintasis skirsnis) | 0,11 |
| 0001/N901 | 0,20 | 106. Elektros tinklų apsaugos zonos (III skyrius, ketvirtasis skirsnis) | 0,01 |
| | | 121. Melioruotos žemės ir melioracijos statinių apsaugos zonos (VI skyrius, antrasis skirsnis) | 0,18 |
| | | 152. Dirvožemio apsauga žemės ūkio paskirties žemės sklypuose (VI skyrius, keturioliktasis skirsnis) | 0,20 |
| | | 154. Valstybės sienos apsaugos objektų ir įrenginių apsaugos zonos (X skyrius, trečiasis skirsnis) | 0,20 |
| 0001/ 905 | 0,30 | 106. Elektros tinklų apsaugos zonos (III skyrius, ketvirtasis skirsnis) | 0,03 |
| | | 121. Melioruotos žemės ir melioracijos statinių apsaugos zonos (VI skyrius, antrasis skirsnis) | 0,05 |
| | | 154. Valstybės sienos apsaugos objektų ir įrenginių apsaugos zonos (X skyrius, trečiasis skirsnis) | 0,30 |
| | | 163. Paviršinių vandens telkinių apsaugos zonos (VI skyrius, septintasis skirsnis) | 0,30 |
| 0001/ 906 | 0,23 | 121. Melioruotos žemės ir melioracijos statinių apsaugos zonos (VI skyrius, antrasis skirsnis) | 0,01 |
| | | 154. Valstybės sienos apsaugos objektų ir įrenginių apsaugos zonos (X skyrius, trečiasis skirsnis) | 0,23 |
| | | 163. Paviršinių vandens telkinių apsaugos zonos (VI skyrius, septintasis skirsnis) | 0,23 |

Plane panaudoti duomenys:
ORTLT © NŽT prie AM, 2021
GRPK © Aplinkos ministerija, 2023

SUDERINTA:
Nacionalinės žemės tarnybos prie Aplinkos ministerijos Vilniaus apygardos žemės tvarkymo ir administravimo skyrius

_____ _____
(parašas) (data)

Nacionalinės žemės tarnybos prie Aplinkos ministerijos Vilniaus apygardos žemės tvarkymo ir administravimo skyrius

_____ 2026-09-30
(parašas) (data)

PATVIRTINTA:
Nacionalinės žemės tarnybos prie Aplinkos ministerijos Vilniaus apygardos žemės tvarkymo ir administravimo skyrius

Žemės reformos žemėtvarkos projektui prilyginamo plano rengėjas:
Valstybės įmonės Žemės ūkio duomenų centro
(juridinio asmens ar kitos užsienio organizacijos pavadinimas, kai plano rengėjas dirba
Geodzijos, žemėtvarkos ir teritorijų planavimo skyrius
juridiniame asmenyje ar kitoje užsienio organizacijoje)
Projekto autorė Žana Aleksejeva 2026-07-10, 2R-ŽR-417
(Plano rengėjo vardas ir pavardė, parašas, data, kvalifikacijos pažymėjimo Nr.)


N836




N837




N830

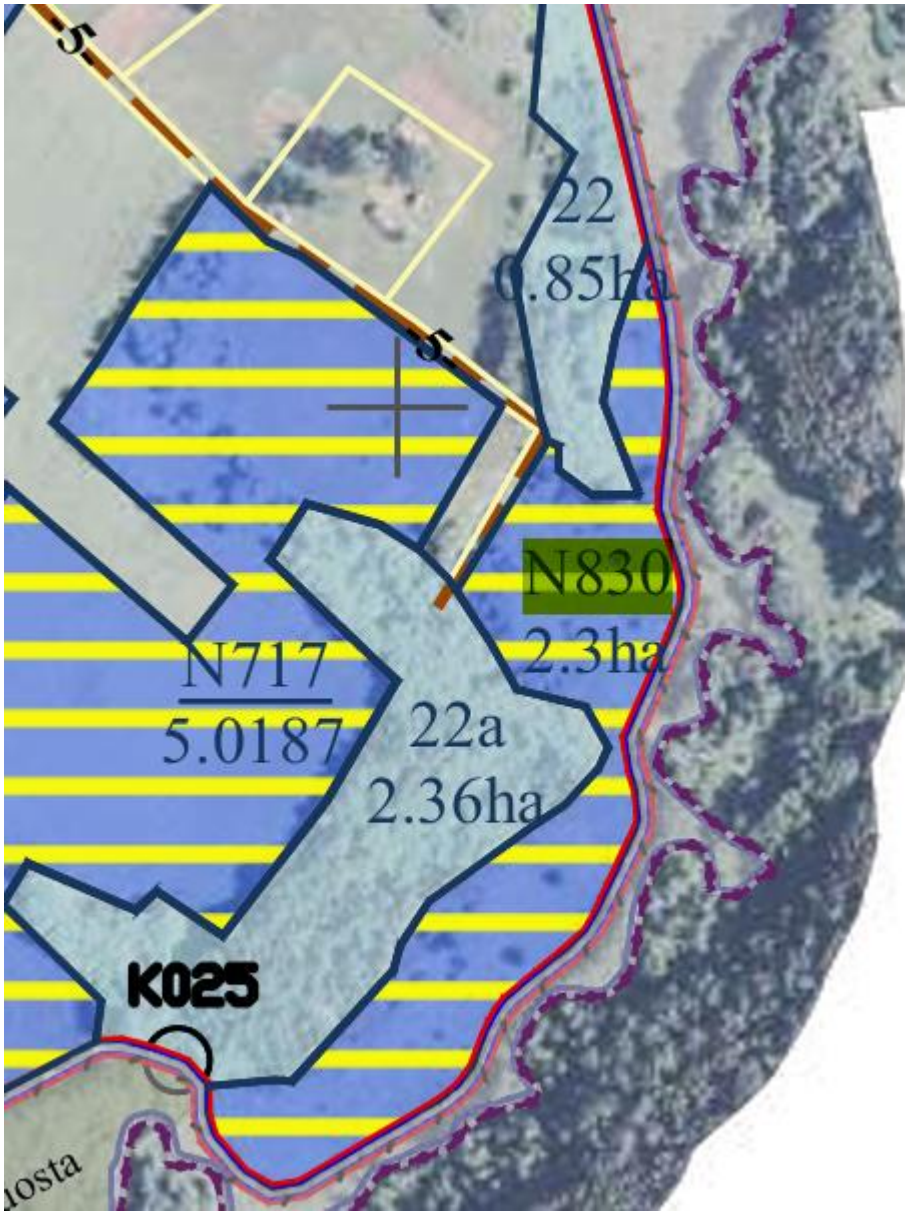
5
22
0.85ha
5
N830
2.3ha
N717
5.0187
22a
2.36ha
K025
uosta

| DETALŪS METADUOMENYS | |
|---|---|
| **Dokumento sudarytojas (-ai)** | Nacionalinė žemės tarnyba prie Aplinkos ministerijos 188704927, Kalvarijų g. 147, LT-08352 Vilnius |
| **Dokumento pavadinimas (antraštė)** | DĖL VILNIAUS APSKRITIES ŠVENČIONIŲ RAJONO (SAVIVALDYBĖS) MAGŪNŲ SENIŪNIJOS PRIENŲ KADASTRO VIETOVĖS ŽEMĖS SKLYPŲ PLANŲ, KURIE PRILYGINAMI ŽEMĖS REFORMOS ŽEMĖTVARKOS PROJEKTUI, PATVIRTINIMO |
| **Dokumento registracijos data ir numeris** | 2026-10-01 Nr. 2RKĮ-677 |
| **Dokumento gavimo data ir dokumento gavimo registracijos numeris** | – |
| **Dokumento specifikacijos identifikavimo žymuo** | ADOC-V1.0 |
| **Parašo paskirtis** | Pasirašymas |
| **Parašą sukūrusio asmens vardas, pavardė ir pareigos** | Dangira Bareikienė, Vyresnysis patarėjas, atliekantis skyriaus vedėjo funkcijas, Vilniaus apygardos žemės tvarkymo ir administravimo skyrius |
| **Sertifikatas išduotas** | DANGIRA BAREIKIENĖ, Nacionalinė žemės tarnyba prie Aplinkos ministerijos LT |
| **Parašo sukūrimo data ir laikas** | 2026-10-01 09:53:16 (GMT+03:00) |
| **Parašo formatas** | XAdES-T |
| **Laiko žymoje nurodytas laikas** | 2026-10-01 09:53:22 (GMT+03:00) |
| **Informacija apie sertifikavimo paslaugų teikėją** | ADIC CA ECC, Asmens dokumentu israsymo centras prie LR VRM LT |
| **Sertifikato galiojimo laikas** | 2024-07-18 10:09:22 – 2028-07-17 10:09:22 |
| **Informacija apie būdus, naudotus metaduomenų vientisumui užtikrinti** | "Registravimas" paskirties metaduomenų vientisumas užtikrintas naudojant "RCSC IssuingCA-2, VI Registru Centras - i.k. 124110246 LT" išduotą sertifikatą "DBSIS, Informatikos ir ryšių departamentas prie Lietuvos Respublikos vidaus reikalų ministerijos, į.k.188774822 LT", sertifikatas galioja nuo 2025-05-16 11:31:08 iki 2028-05-15 11:31:08 |
| **Pagrindinio dokumento priedų skaičius** | 7 |
| **Pagrindinio dokumento pridedamų dokumentų skaičius** | – |
| **Pridedamo dokumento sudarytojas (-ai)** | – |
| **Pridedamo dokumento pavadinimas (antraštė)** | – |
| **Pridedamo dokumento registracijos data ir numeris** | – |
| **Programinės įrangos, kuria naudojantis sudarytas elektroninis dokumentas, pavadinimas** | DBSIS, versija 3.5.90.5 |
| **Informacija apie elektroninio dokumento ir elektroninio (-ių) parašo (-ų) tikrinimą (tikrinimo data)** | Atitinka specifikacijos keliamus reikalavimus.<br>Sertifikato (subjektas: DBSIS, galioja nuo: 2025-05-16 11:31:08) kelio tikrinimas nesėkmingas. Nepavyko gauti informacijos apie sertifikato atšaukimą (naudojant OCSP (http://ocsp2.rcsc.lt/ocspresponder.rcsc): OCSP serveryje „http://ocsp2.rcsc.lt/ocspresponder.rcsc“ įvyko vidinė klaida. CRL (http://csp2.rcsc.lt/cdp/RCSC_IssuingCA2.crl): Atšauktų sertifikatų sąrašas (CRL) nurodo sertifikato statusą „2026-10-01 05:31:54“ datai (thisUpdate) ir yra per senas naudoti tikrinamojo sertifikato panaudojimo datai („2026-10-01 10:15:53“).). (DBSIS 2026-10-01 10:15:48) |
| **Paieškos nuoroda** | – |
| **Papildomi metaduomenys** | Nuorašą suformavo 2026-10-01 10:15:53 DBSIS |