




KAIMO PLĖTROS ŽEMĖTVARKOS PROJEKTO SPRENDINIŲ BRĖŽINYS M 1:2000

SUTARTINIAI ŽENKLAI:

- Žemės sklypo ribos (ūkininko sodybos ribos)
- NTR žemės sklypų ribos (tikslūs matavimai)
- NTR žemės sklypų ribos (preliminarūs matavimai)
- Planuojama ūkininko sodybos statinių statybos zona
- projektinis statinių statybos zonos Nr. teritorijos plotas m2
- miško žemės (miškų kadastro duomenys)
- siūlomi kelio servitutai sklypuose 4170/0100:264 ir 4170/0100:661
- Eismo kryptis, įvažiavimas į planuojamą teritoriją
- techniniu projektu numatomas drenažo atstatymas

Pastabos: 1. Privažiavimo/vidaus keliai nuo esamų vietinės reikšmės kelių ir gatvių ar valstybinės reikšmės kelių įrengiami, atstaomi, prižiūrimi žemės sklypų savininkų lėšomis.

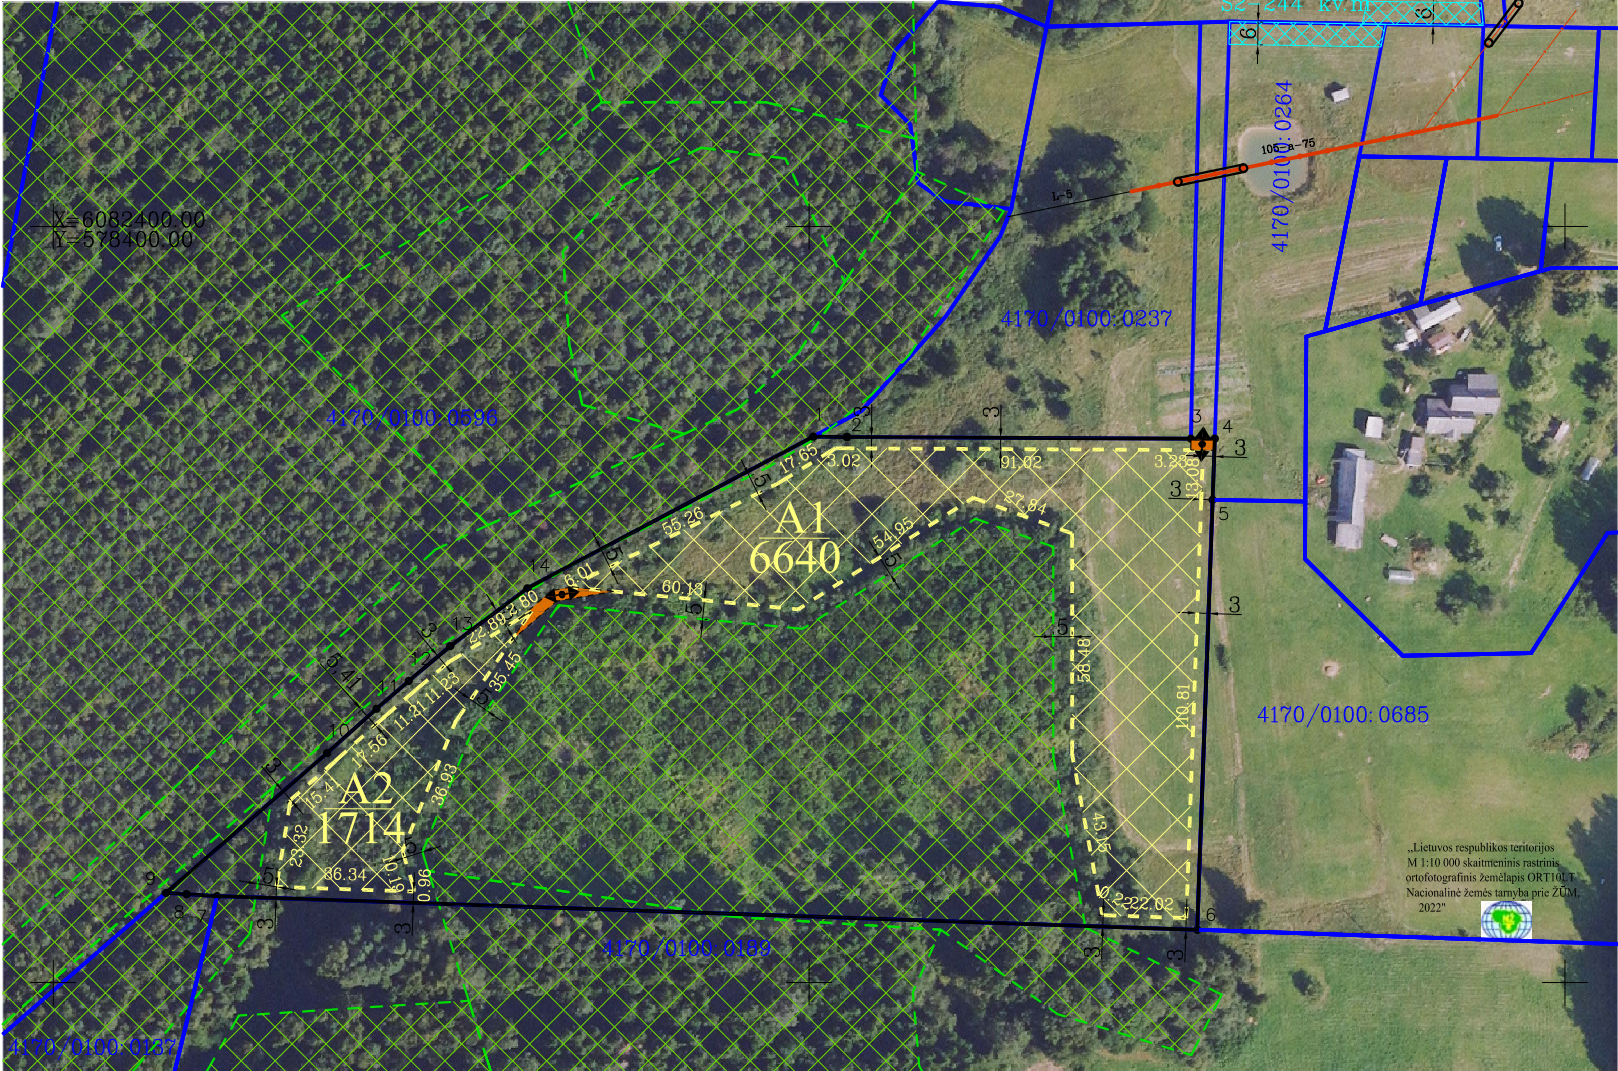

Gretimybės	Pastabos
1-3	4170/0100:0237
3-4	LVŽF
4-5	4170/0100:0264
5-6	4170/0100:0685
6-7	4170/0100:0189
7-9	4170/0100:0137
9-1	4170/0100:0596


ŽEMĖS SKLYPO DUOMENYS	
Kaimas	PIKELIŠKIŲ K.
Seniūnija	RIEŠĖS SEN.
Rajonas (savivaldybė)	VILNIAUS
Apskritis	VILNIAUS
Savininkai	D. D.
Kadastro vietovė	PIKELIŠKIŲ
Kadastro Nr.	4170/0100:0070
Plotas, ha	2.5477
Ūkininko sodybos plotas, ha	2.5477
PROJEKTUOJAMA STATINIŲ STATYBOS ZONA:	
Plotas, ha	0,8354

SUSIPAŽINAU IR SUTINKU: _____ (parašas)

NTR žemės sklype įregistruoti servitutai:		
kodas	aprašymas	plotas, ha
-	-	-
Kaimo plėtros žemėtvarkos projektu siūlomi servitutai:		
kodas	aprašymas	plotas, ha
114	S1- Kelio servitutas - teisė važiuoti transporto priemonėmis, naudotis pėsčiųjų taku, varyti galvijus (viešpataujantis) sklype kadastro Nr. 4170/0100:0661	0,0186
114	S2- Kelio servitutas - teisė važiuoti transporto priemonėmis, naudotis pėsčiųjų taku, varyti galvijus (viešpataujantis) sklype kadastro Nr. 4170/0100:0264	0,0244

Teritorijos, kuriose taikomos SŽNS, neįregistruotos Nekilnojamojo turto registre (iki projekto):		
	aprašymas	plotas, ha
126	Miško žemė (VI skyrius, trečiasis skirsnis)	1,4344
Duomenys apie įregistruotas teritorijas, kuriose taikomos specialiosios žemės naudojimo sąlygos:		
	aprašymas	plotas, ha
-	-	-

Teritorijos, kuriose taikomos SŽNS, neįregistruotos Nekilnojamojo turto registre (po projekto):		
	aprašymas	plotas, ha
126	Miško žemė (VI skyrius, trečiasis skirsnis)	1,3713
Duomenys apie įregistruotas teritorijas, kuriose taikomos specialiosios žemės naudojimo sąlygos:		
	aprašymas	plotas, ha
-	-	-

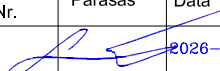Lino Žilinsko individuali veikla Individualios veiklos vykdymo pažymos Nr. 619320			Živinbudo g. 23, LT-14259 Vilnius geotiese@gmail.com +370 698 582 40 www.geotiese.lt		
Pareigos	Vardas ir pavardė	Kvalifikacijos pažymėjimo Nr.	Parašas	Data	A.V.
Matininkas	Linas Žilinskas	2R-KP-530		2026-09-17	