NACIONALINĖS ŽEMĖS TARNYBOS PRIE APLINKOS MINISTERIJOS VILNIAUS APYGARDOS ŽEMĖS TVARKYMO IR ADMINISTRAVIMO SKYRIAUS VEDĖJAS

ĮSAKYMAS DĖL VILNIAUS APSKRITIES VILNIAUS RAJONO MAIŠIAGALOS SENIŪNIJOS MAIŠIAGALOS KADASTRO VIETOVĖS ŽEMĖS REFORMOS ŽEMĖTVARKOS PROJEKTO PATVIRTINIMO

2026 m. d. Nr. 2RKĮ- -(15.2.6 E.)

Vilnius

Vadovaudamasi Lietuvos Respublikos žemės įstatymo 32 straipsnio 3 dalies 7 punktu, Lietuvos Respublikos žemės reformos įstatymo 20 straipsniu, Žemės reformos žemėtvarkos projektų rengimo ir įgyvendinimo tvarkos aprašo, patvirtinto Lietuvos Respublikos Vyriausybės 1998 m. balandžio 1 d. nutarimu Nr. 385 „Dėl žemės reformos vykdymo kaimo gyvenamojoje vietovėje“, 19 punktu, Žemės reformos žemėtvarkos projektų ir jiems prilyginamų žemės sklypų planų rengimo ir įgyvendinimo metodikos, patvirtintos Lietuvos Respublikos žemės ir miškų ūkio ministerijos 1998 m. balandžio 23 d. įsakymu Nr. 207 „Dėl Žemės reformos žemėtvarkos projektų ir jiems prilyginamų žemės sklypų planų rengimo ir įgyvendinimo metodikos patvirtinimo“, 89–95 punktais, atsižvelgdama į Vilniaus rajono savivaldybės administracijos 2026 m. balandžio 3 d. raštą Nr. S-7766(4.42 Mr.) „Dėl Vilniaus apskrities Vilniaus rajono Maišiagalos seniūnijos Maišiagalos kadastro vietovės žemės reformos žemėtvarkos projekto derinimo”, AB „Via Lietuva“ 2026 m. vasario 23 d. raštą Nr. 2-26-2919 „Dėl žemės reformos žemėtvarkos projekto derinimo“, Kultūros paveldo departamento prie Kultūros ministerijos Vilniaus teritorinio skyriaus 2026 m. kovo 19 d. raštą Nr. (12.53-V E)2V-633 „Dėl žemės reformos žemėtvarkos projekto derinimo“, Nacionalinės žemės tarnybos prie Aplinkos ministerijos 2026 m. birželio 12 d. žemės valdos projekto patikrinimo aktą Nr. RKA-74, VĮ Žemės ūkio duomenų centro matininkės Irenos Sinkevič 2026 m. balandžio 22 d. aiškinamąjį raštą (reg. Nr. 1GPds-14828), veikdama pagal Nacionalinės žemės tarnybos prie Aplinkos ministerijos direktoriaus 2024 m. kovo 7 d. įgaliojimą Nr. 1Į-197-(1.7 E.) „Dėl teritorijų planavimo dokumentų ir žemės valdos projektų rengimo ir tvirtinimo, kitų funkcijų atlikimo“,

1. T v i r t i n u:

1.1. Vilniaus apskrities Vilniaus rajono savivaldybės Maišiagalos seniūnijos Maišiagalos kadastro vietovės žemės reformos žemėtvarkos projektą ir jame suprojektuotų žemės sklypų ribas ir plotus, nustatytas žemės naudojimo paskirtis ir naudojimo būdus, taikomas specialiąsias žemės naudojimo sąlygas ir servitutus;

1.2. Asmenų, kuriems Vilniaus apskrities Vilniaus rajono (savivaldybės) Maišiagalos seniūnijos Maišiagalos kadastro vietovės projekte suprojektuoti žemės sklypai, sąrašą (pridedama);

1.3. Asmenų, kurie Maišiagalos kadastro vietovėje pasirinko laisvos žemės fondo žemei priskirtus anksčiau patvirtintame žemės reformos žemėtvarkos projekte ar žemės sklypų planuose,

kurie prilyginami žemės reformos žemėtvarkos projektui, suprojektuotus žemės sklypus, sąrašą (pridedama);

1.4. Vilniaus apskrities Vilniaus rajono (savivaldybės) Maišiagalos seniūnijos Maišiagalos kadastro vietovės žemės reformos žemėtvarkos projekto planą M 1: 10 000, 1 lapą (pridedamas);

1.5. žemės reformos žemėtvarkos projekto plano ištrauką (neatskiriamoji dalis) Vilniaus apskrities Vilniaus rajono Maišiagalos seniūnijos Maišiagalos kadastro vietovės M 1: 5000 (pridedamas);

1.6. žemės reformos žemėtvarkos projekto plano ištrauką (neatskiriamoji dalis) Vilniaus apskrities Vilniaus rajono Maišiagalos seniūnijos Maišiagalos kadastro vietovės M 1: 5000 (pridedamas);

1.7. žemės reformos žemėtvarkos projekto plano ištrauką (neatskiriamoji dalis) Vilniaus apskrities Vilniaus rajono Maišiagalos seniūnijos Maišiagalos kadastro vietovės M 1: 5000 (pridedamas);

1.8. žemės reformos žemėtvarkos projekto plano ištrauką (neatskiriamoji dalis) Vilniaus apskrities Vilniaus rajono Maišiagalos seniūnijos Maišiagalos kadastro vietovės M 1: 5000 (pridedamas)

1.9. žemės reformos žemėtvarkos projekto plano ištrauką (neatskiriamoji dalis) Vilniaus apskrities Vilniaus rajono Maišiagalos seniūnijos Maišiagalos kadastro vietovės M 1: 5000 (pridedamas);

1.10. žemės reformos žemėtvarkos projekto plano ištrauką (neatskiriamoji dalis) Vilniaus apskrities Vilniaus rajono Maišiagalos seniūnijos Maišiagalos kadastro vietovės M 1: 5000 (pridedamas).

2. Į p a r e i g o j u Nacionalinės žemės tarnybos prie Aplinkos ministerijos Vilniaus apygardos žemės tvarkymo ir administravimo skyrių šį įsakymą per 5 darbo dienas nuo jo priėmimo paskelbti Nacionalinės žemės tarnybos prie Aplinkos ministerijos interneto svetainėje (adresas – https://nzt.lrv.lt/lt).

Šis įsakymas gali būti skundžiamas Nacionalinės žemės tarnybos prie Aplinkos ministerijos direktoriui Lietuvos Respublikos žemės reformos įstatymo 18 straipsnio ir Išankstinio ginčų nagrinėjimo Nacionalinėje žemės tarnyboje prie Aplinkos ministerijos ne teismo tvarka taisyklių, patvirtintų Nacionalinės žemės tarnybos prie Aplinkos ministerijos direktoriaus 2024 m. gegužės 10 d. įsakymu Nr. 1P-139-(1.1E.) „Dėl Išankstinio ginčų nagrinėjimo Nacionalinėje žemės tarnyboje prie Aplinkos ministerijos ne teismo tvarka taisyklių patvirtinimo“, nustatyta tvarka ir terminais.

Skyriaus vyresnioji patarėja,
atliekanti skyriaus vedėjo funkcijas Dangira Bareikienė

PATVIRTINTA
Nacionalinės žemės tarnybos
prie Aplinkos ministerijos
Vilniaus apygardos žemės tvarkymo ir
administravimo skyriaus vedėjo
2026 m. d. įsakymu
Nr. 2RKĮ- -(15.2.6 E.)

ASMENŲ, KURIEMS VILNIAUS APSKRITIES VILNIAUS RAJONO (SAVIVALDYBĖS) MAIŠIAGALOS SENIŪNIJOS MAIŠIAGALOS KADASTRO VIETOVĖS PROJEKTE SUPROJEKTUOTI ŽEMĖS SKLYPAI, SĄRAŠAS

Eil. Nr.	Fizinio asmens vardas, pavardė; juridinio asmens ar kitos užsienio organizacijos pavadinimas	Eiliškumo grupė	Žemės sklypo Numeris plane	Plotas, ha							Žemės sklypo naudojimo paskirtis ir naudojimo būdas (ai)	Specialiosios žemės naudojimo sąlygos	Servitutai ir jų plotai
				Įsigytas nuosavybėn				Nuomojamas	Patikėjimo teise valdyti	Perduodamas Neatlygintinai naudotis			
				Grąžinamas natūra	Perduodamas neatlygintinai nuosavybėn	Suteikiamas Neatlygintina i	Parduodamas						
1	2	3	4	5	6	7	8	9	10	11	12	13	14
1.	J S	V	880-1	-	0,88	-	-	-	-	-	Žemės ūkio,/ kiti žemės ūkio paskirties sklypai	102;121;152	-
			880-2	-	0,44						Žemės ūkio,/ kiti žemės ūkio paskirties sklypai	102; 106; 121; 152	
	J S	IX	880-3	-	0,3650						Kitos paskirties žemė, vienbučių ir dvibučių gyvenamųjų pastatų teritorija	102; 121	

			880-4	-	0,52	-	-	-	-	-	Žemės ūkio,/ kiti žemės ūkio paskirties sklypai	102; 121; 152	
2.	L R	IX	881		0,10						Žemės ūkio,/ kiti žemės ūkio paskirties sklypai	102;106;121; 152	
3.	V S V M	IX	882	-	0,0450 0,0550 0,10	-	-	-	-	-	Kitos paskirties žemė, vienbučių ir dvibučių gyvenamųjų pastatų teritorija	102	
4.	J S	IX	883	-	0,57	-	-	-	-	-	Žemės ūkio,/ kiti žemės ūkio paskirties sklypai	102;106;121; 152	
5.	M Č	X	884-1	-	0,10	-	-	-	-	-	Žemės ūkio,/ kiti žemės ūkio paskirties sklypai	102; 119	-
			884-2	-	0,87	-	-	-	-	-	Žemės ūkio,/ kiti žemės ūkio paskirties sklypai	102; 152; 121	
			884-3		0,16	-	-	-	-	-	Žemės ūkio,/ kiti žemės ūkio paskirties sklypai	102; 119; 152	
			884-4	-	0,25	-	-	-	-	-	Žemės ūkio,/ kiti žemės ūkio paskirties sklypai	102; 152	-
			884-5	-	2,07	-	-	-	-	-	Žemės ūkio,/ kiti žemės ūkio paskirties sklypai	101; 102; 106; 121; 152	
			884-6		0,68	-	-	-	-	-	Žemės ūkio,/ kiti žemės ūkio paskirties sklypai	102; 106; 121; 152	

			884-8	-	0,25	-	-	-	-	-	Žemės ūkio,/ kiti žemės ūkio paskirties sklypai	102;106; 121;152;	214. Kelio servitutas-teisė važiuoti transporto priemonėmis ,teisė naudotis pėsčiųjų taku ,teisė varyti galvijus (tarnaujantis-daiktas)
			884-9	-	0,18	-	-	-	-	-	Žemės ūkio,/ kiti žemės ūkio paskirties sklypai	102; 121; 152	
			884-11	-	1,69	-	-	-	-	-	Žemės ūkio,/ kiti žemės ūkio paskirties sklypai	102; 119;121; 152; 163; 164	
			884-12	-	0,30	-	-	-	-	-	Žemės ūkio,/ kiti žemės ūkio paskirties sklypai	102; 119; 121; 152	
			884-13	-	0,50	-	-	-	-	-	Žemės ūkio,/ kiti žemės ūkio paskirties sklypai	102;106; 121;152	
			884-14	-	0,22	-	-	-	-	-	Žemės ūkio,/ kiti žemės ūkio paskirties sklypai	102;121; 152; 163	
			884-15	-	0,16	-	-	-	-	-	Žemės ūkio,/ kiti žemės ūkio paskirties sklypai	102; 121; 152	
			884-16	-	0,22	-	-	-	-	-	Žemės ūkio,/ kiti žemės ūkio paskirties sklypai	102; 121; 152	
7.	V M , J M	X	885	-	0,20 0,02 0,22	-	-	-	-	-	Žemės ūkio,/ kiti žemės ūkio paskirties sklypai	102; 121; 152	

8.	E S	X	886-1	-	0,31	-	-	-	-	-	Žemės ūkio,/ kiti žemės ūkio paskirties sklypai	102; 121;152	
			886-2	-	0,19	-	-	-	-	-	Žemės ūkio,/ kiti žemės ūkio paskirties sklypai	102; 121;152	
			886-3	-	0,37	-	-	-	-	-	Žemės ūkio,/ kiti žemės ūkio paskirties sklypai	102; 121;152	214. Kelio servitutas-teisė važiuoti transporto priemonėmis ,teisė naudotis pėsčiųjų taku ,teisė varyti galvijus (tarnaujantis-daiktas)
			886-4	-	0,12	-	-	-	-	-	Žemės ūkio,/ kiti žemės ūkio paskirties sklypai	102; 121;152	
9.	E S	X	887-1	-	0,68	-	-	-	-	-	Žemės ūkio,/ kiti žemės ūkio paskirties sklypai	102; 121;152	
			887-2	-	0,30	-	-	-	-	-	Žemės ūkio,/ kiti žemės ūkio paskirties sklypai	102; 121; 152	
			887-3	-	0,13	-	-	-	-	-	Žemės ūkio,/ kiti žemės ūkio paskirties sklypai	102; 121; 152	
			887-4	-	0,29	-	-	-	-	-	Žemės ūkio,/ kiti žemės ūkio paskirties sklypai	102; 121; 152	
10.	A I / Lietuvos Respublika	XI	888	-	-	-	0,40	-	-	-	Kitos paskirties žemė,/ daugiabučių gyvenamųjų pastatu ir	101; 102; 106	

											bendrabučių teritorijos		
11.	I L	XII	889	-	-	-	-	0,15	-	-	Žemės ūkio,/ kiti žemės ūkio paskirties sklypai	102;	
12.	L U	XII	890-1	-	-	-	-	0,93	-	-	Žemės ūkio,/ kiti žemės ūkio paskirties sklypai	102; 106,121;152	
			890-2	-	-	-	-	0,57	-	-	Žemės ūkio,/ kiti žemės ūkio paskirties sklypai	102; 121;152	
			890-3	-	-	-	-	0,44	-	-	Žemės ūkio,/ kiti žemės ūkio paskirties sklypai	102; 107; 121;152	
			890-4	-	-	-	-	0,38	-	-	Žemės ūkio,/ kiti žemės ūkio paskirties sklypai	102; 107; 121;152	
13.	V P	XII	891	-	-	-	-	0,58	-	-	Žemės ūkio,/ kiti žemės ūkio paskirties sklypai	102; 119; 106	214. Kelio servitutas-teisė važiuoti transporto priemonėmis ,teisė naudotis pėsčiųjų taku ,teisė varyti galvijus (tarnaujantis-daiktas)
14.	E G	XII	892	-	-	-	-	0,53	-	-	Žemės ūkio,/ kiti žemės ūkio paskirties sklypai	106; 152	214. Kelio servitutas-teisė važiuoti transporto priemonėmis ,teisė naudotis pėsčiųjų taku ,teisė varyti

													galvijus (tarnaujantis-daiktas)
15.	A G	XII	893-1					0,27			Žemės ūkio,/ kiti žemės ūkio paskirties sklypai	106; 121; 152	
			893-4					0,35			Žemės ūkio,/ kiti žemės ūkio paskirties sklypai	102; 121; 152	
			893-5					0,14			Žemės ūkio,/ kiti žemės ūkio paskirties sklypai	102	
16.	V A I	XII	894					0,10			Žemės ūkio,/ kiti žemės ūkio paskirties sklypai	102; 106;109; 119	
17.	A G	XII	895					0,36			Žemės ūkio,/ kiti žemės ūkio paskirties sklypai	102; 121; 152	

Valstybės įmonės žemės ūkio duomenų centro
Geodezijos, žemėtvarkos ir teritorijų planavimo skyriaus
Projekto autorė Irena Sinkevič

PATVIRTINTA
Nacionalinės žemės tarnybos
prie Aplinkos ministerijos
Vilniaus apygardos žemės tvarkymo ir
administravimo skyrius vedėjo
2026 m. d. įsakymu
Nr.


ASMENŲ, KURIE MAIŠIAGALOS KADASTRO VIETOVĖJE PASIRINKO LAISVOS ŽEMĖS FONDO ŽEMEI PRISKIRTUS ANKSČIAU PATVIRTINTAME ŽEMĖS REFORMOS ŽEMĖTVARKOS PROJEKTE AR ŽEMĖS SKLYPŲ PLANUOSE, KURIE PRILYGINAMI ŽEMĖS REFORMOS ŽEMĖTVARKOS PROJEKTUI, SUPROJEKTUOTUS ŽEMĖS SKLYPUS, SĄRAŠAS

Eil. Nr.	Fizinio asmens vardas, pavardė; juridinio asmens ar kitos užsienio organizacijos pavadinimas	Eiliškumo grupė	Projekto ar projektui prilyginamo plano patvirtinimo data ir numeris	Žemės sklypo numeris plane	Plotas, ha							Žemės sklypo naudojimo paskirtis ir naudojimo būdas (-ai)	Specialiosios žemės ir miško naudojimo sąlygos	Servitutai ir jų plotai
					Įsigytas nuosavybėn				nuomojamas	patikėjimo teise	perduodamas neatlygintinai naudotis			
					grąžinamas natūra	perduodamas neatlygintinai nuosavybėn	suteikiamas neatlygintinai nuosavybėn	parduodamas						
1	2	3	4	5	6	7	8	9	10	11	12	13	14	15
1.	E S	X	2020-01-30, Nr. 48VĮ-208-(14.48.2.)	814-1	-	3,3980	-	-	-	-	-	Žemės ūkio – Kiti žemės ūkio paskirties žemės sklypai	102; 121	
2.	A G	XII	2020-01-30, Nr. 48VĮ-208-(14.48.2.)	816-11	-	-	-	-	0,8714	-	-	Žemės ūkio – Kiti žemės ūkio paskirties žemės sklypai	102;106;152	
3.	V P	XII	2023-12-22, Nr. 48VĮ-1534-(14.48.2.)	837-1	-	-	-	-	0,28	-	-	Žemės ūkio – Kiti žemės ūkio paskirties žemės sklypai	119	
			2023-12-22, Nr. 48VĮ-1534-(14.48.2.)	837-2	-	-	-	-	0,18	-	-	Žemės ūkio – Kiti žemės ūkio paskirties žemės sklypai	119	

Valstybės įmonės Žemės ūkio duomenų centras
Geodezijos, žemėtvarkos ir teritorijų planavimo skyriaus
Projekto autorė

Irena Sinkevič


VILNIAUS APSKRITIES VILNIAUS RAJONO (SAVIVALDYBĖS) MAIŠIAGALOS SENIŪNIJOS
MAIŠIAGALOS KADASTRO VIETOVĖS ŽEMĖS REFORMOS ŽEMĖTVARKOS PROJEKTO PLANAS
M 1:10000

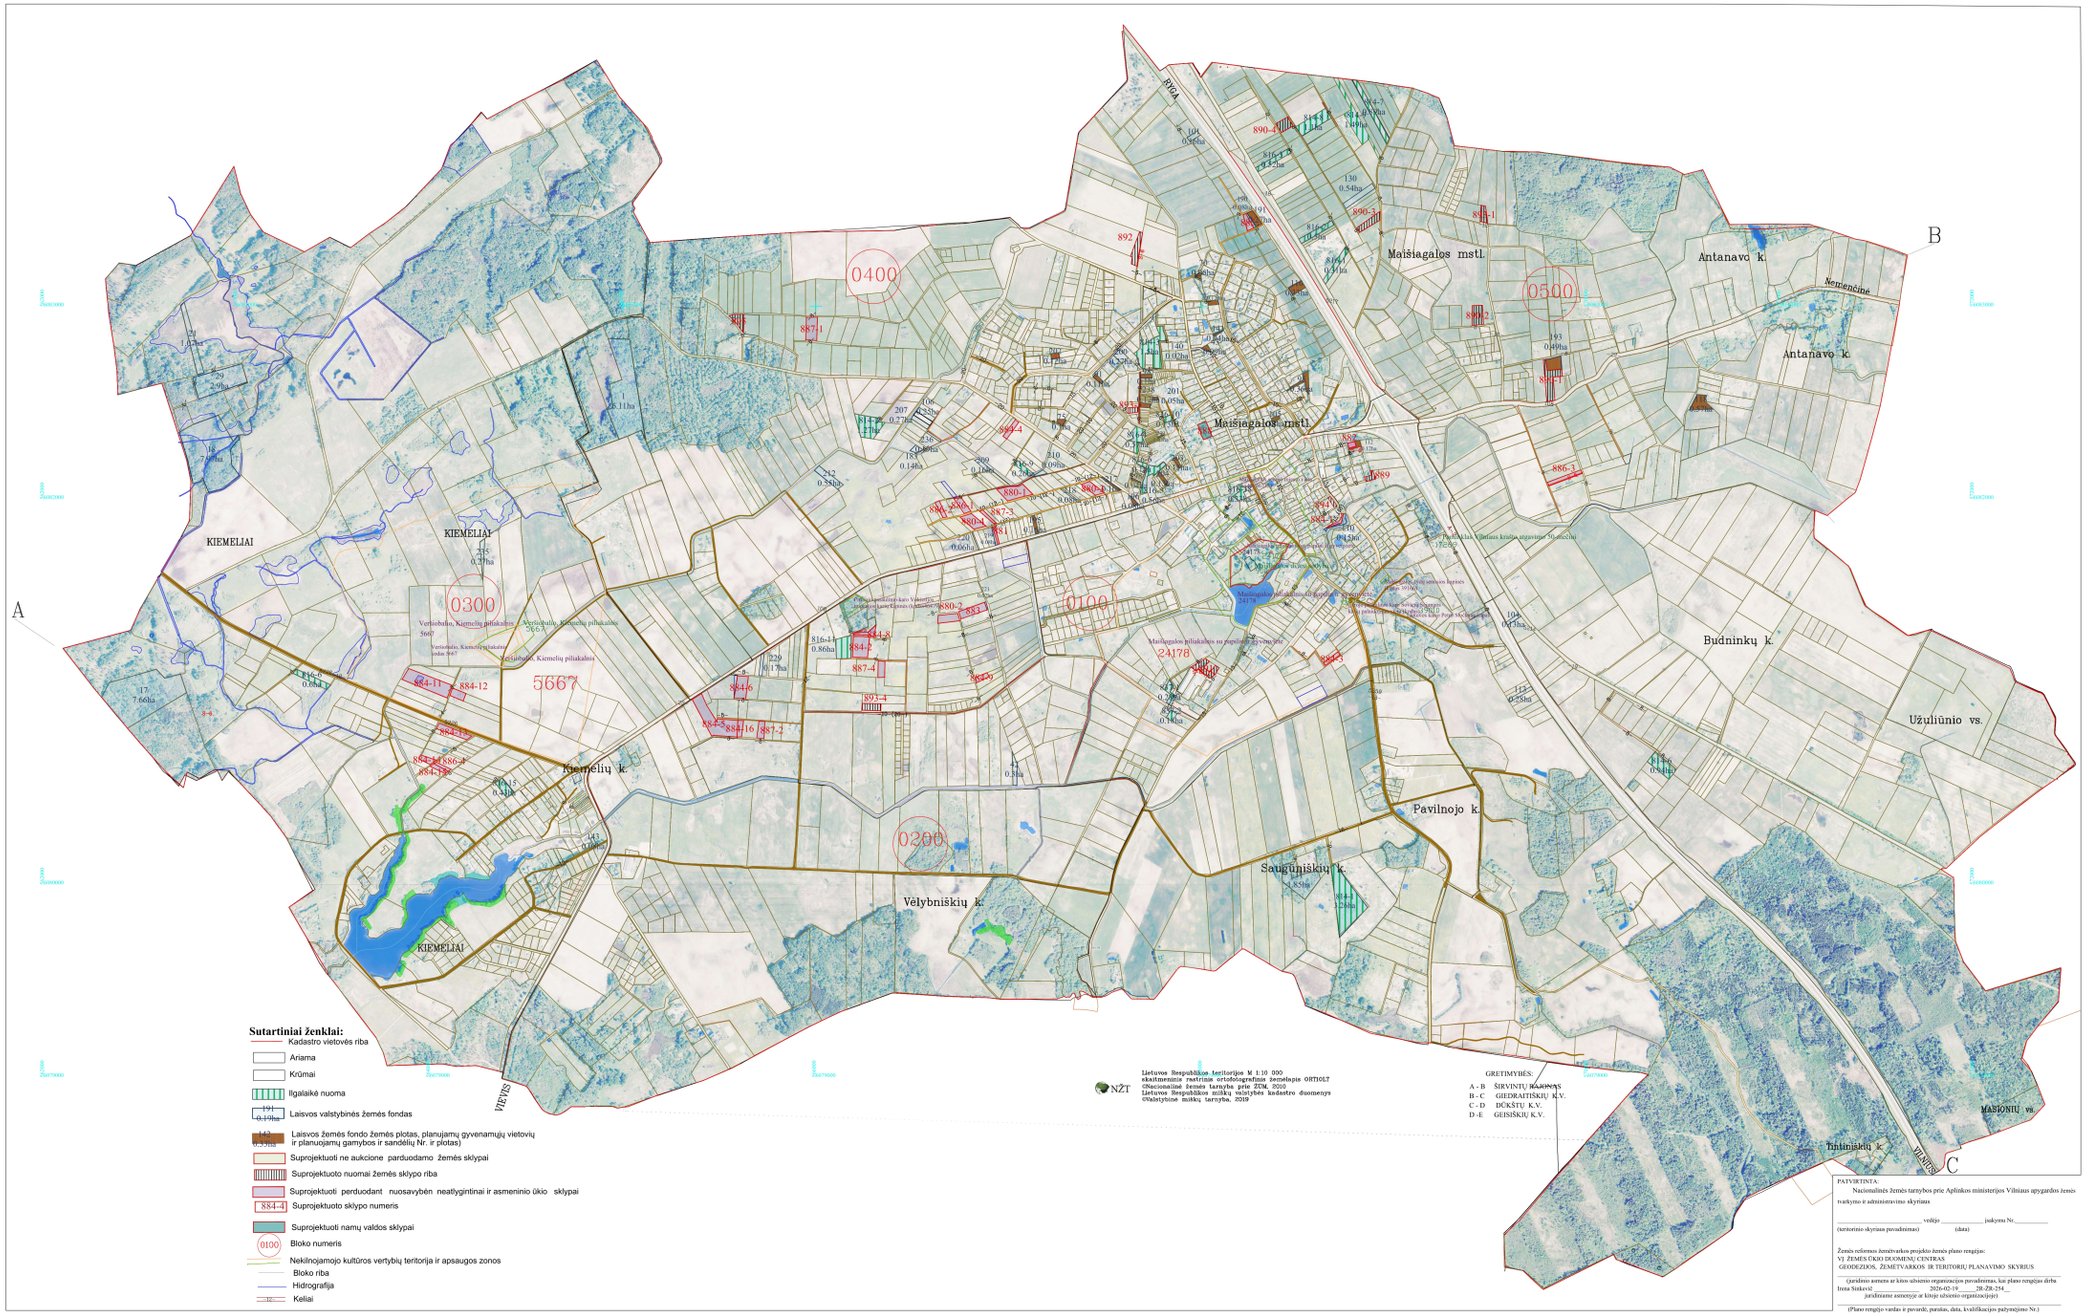

ŽEMĖS REFORMOS ŽEMĖTVARKOS PROJEKTO PLANO IŠTRAUKA (neatskiriamoji dalis)

VILNIAUS APSKRITIES VILNIAUS RAJONO MAIŠIAGALOS SENIŪNIJOS MAIŠIAGALOS KADASTRO VIETOVĖS

M 1:5000

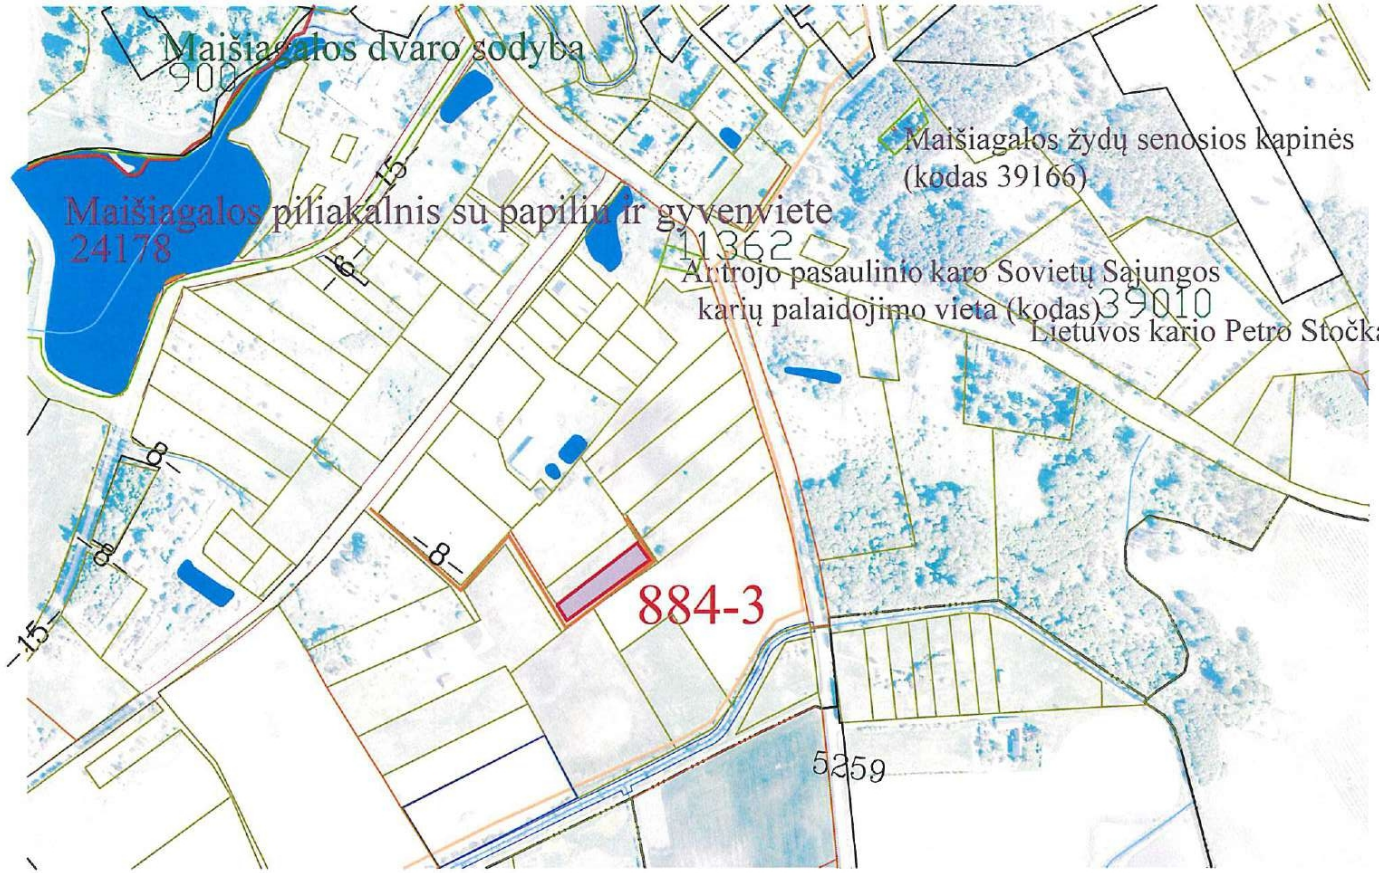

Žemės reformos projekto plano rengėjas:

Valstybės įmonės Žemės Ūkio Duomenų Centras

(juridinio asmens ar kitos užsienio organizacijos pavadinimas, kai plano rengėjas dirba

Žemės tvarkymo ir geodezijos departamento Geodezijos, žemėtvarkos ir teritorijų planavimo skyrius

juridiniame asmenyje ar kitoje užsienio organizacijoje)


Projekto autorius Irena Sinkevič 2026-03-06, 2R-ŽR-254

(Plano rengėjo vardas ir pavardė, parašas, data, kvalifikacijos pažymėjimo Nr.)

ŽEMĖS REFORMOS ŽEMĖTVARKOS PROJEKTO PLANO IŠTRAUKA (neatskiriamoji dalis)

VILNIAUS APSKRITIES VILNIAUS RAJONO MAIŠIAGALOS SENIŪNIJOS MAIŠIAGALOS KADASTRO VIETOVĖS

M 1:5000

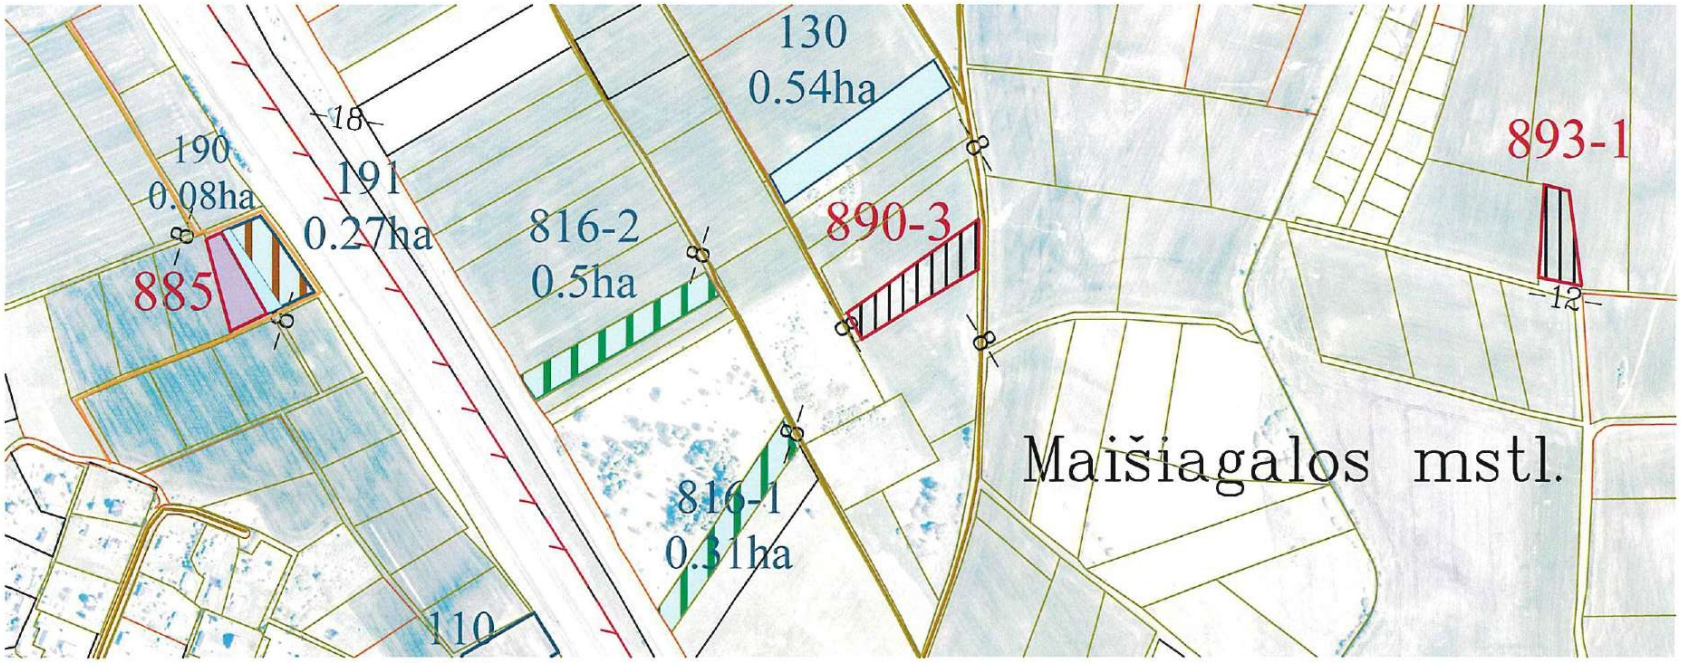

Žemės reformos projekto plano rengėjas:

Valstybės įmonės Žemės Ūkio Duomenų Centras

(juridinio asmens ar kitos užsienio organizacijos pavadinimas, kai plano rengėjas dirba

Žemės tvarkymo ir geodezijos departamento Geodezijos,

žemėtvarkos ir teritorijų planavimo skyrius

juridiniame asmenyje ar kitoje užsienio organizacijoje)

Projekto autorius Irena Sinkevič 2026-03-06 , 2R-ŽR-254


(Plano rengėjo vardas ir pavardė, parašas, data, kvalifikacijos pažymėjimo Nr.)

LIETUVOS RESPUBLIKA Valstybės įmonė ŽEMĖS ŪKIO DUOMENŲ CENTRAS Nr.9 VILNIUS

ŽEMĖS REFORMOS ŽEMĖTVARKOS PROJEKTO PLANO IŠTRAUKA (neatskiriamoji dalis)

VILNIAUS APSKRITIES VILNIAUS RAJONO MAIŠIAGALOS SENIŪNIJOS MAIŠIAGALOS KADASTRO VIETOVĖS

M 1:5000

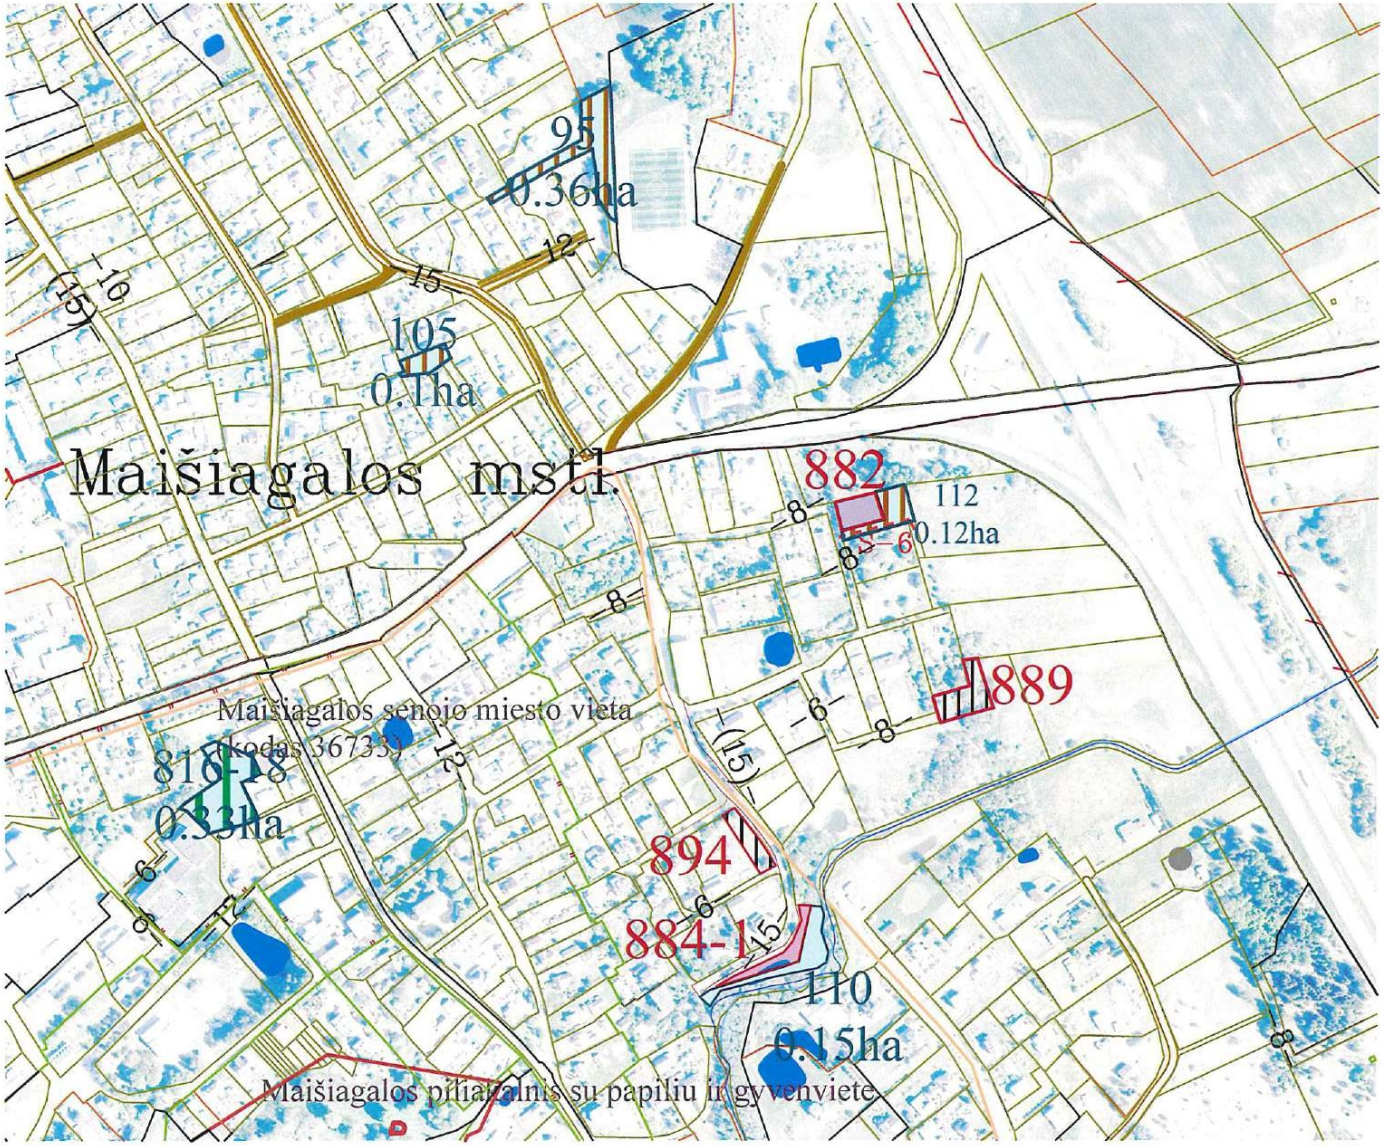

Žemės reformos projekto plano rengėjas:

Valstybės įmonės Žemės Ūkio Duomenų Centras

(juridinio asmens ar kitos užsienio organizacijos pavadinimas, kai plano rengėjas dirba

Žemės tvarkymo ir geodezijos departamento Geodezijos, žemėtvarkos ir teritorijų planavimo skyrius


juridiniame asmenyje ar kitoje užsienio organizacijoje)

Projekto autorius Irena Sinkevič 2026-03-06 , 2R-ŽR-254

(Plano rengėjo vardas ir pavardė, parašas, data, kvalifikacijos pažymėjimo Nr.)

ŽEMĖS REFORMOS ŽEMĖTVARKOS PROJEKTO PLANO IŠTRAUKA (neatskiriamoji dalis)
VILNIAUS APSKRITIES VILNIAUS RAJONO MAIŠIAGALOS SENIŪNIJOS MAIŠIAGALOS KADASTRO VIETOVĖS

M 1:5000

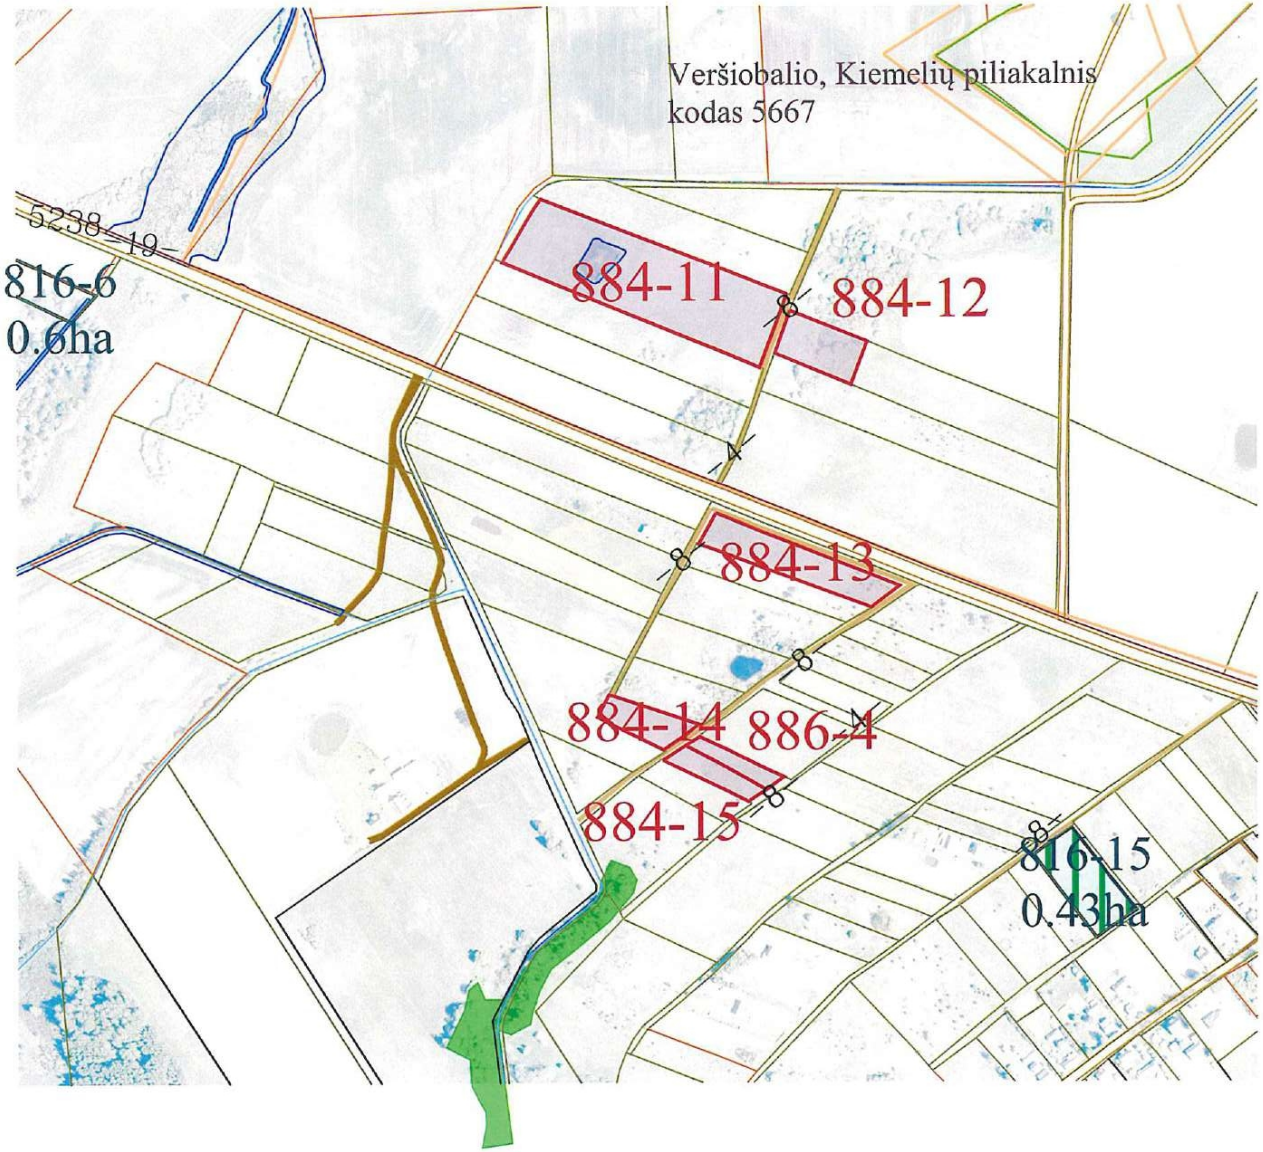


Žemės reformos projekto plano rengėjas:
Valstybės įmonės Žemės Ūkio Duomenų Centras
(juridinio asmens ar kitos užsienio organizacijos pavadinimas, kai plano rengėjas dirba
Žemės tvarkymo ir geodezijos departamento Geodezijos, žemėtvarkos ir teritorijų planavimo skyrius
juridiniame asmenyje ar kitoje užsienio organizacijoje)
Projekto autorius Irena Sinkevič 2026-03-06, 2R-ŽR-254
(Plano rengėjo vardas ir pavardė, parašas, data, kvalifikacijos pažymėjimo Nr.)

ŽEMĖS REFORMOS ŽEMĖTVARKOS PROJEKTO PLANO IŠTRAUKA (neatskiriamoji dalis)

VILNIAUS APSKRITIES VILNIAUS RAJONO MAIŠIAGALOS SENIŪNIJOS MAIŠIAGALOS KADASTRO VIETOVĖS

M 1:5000

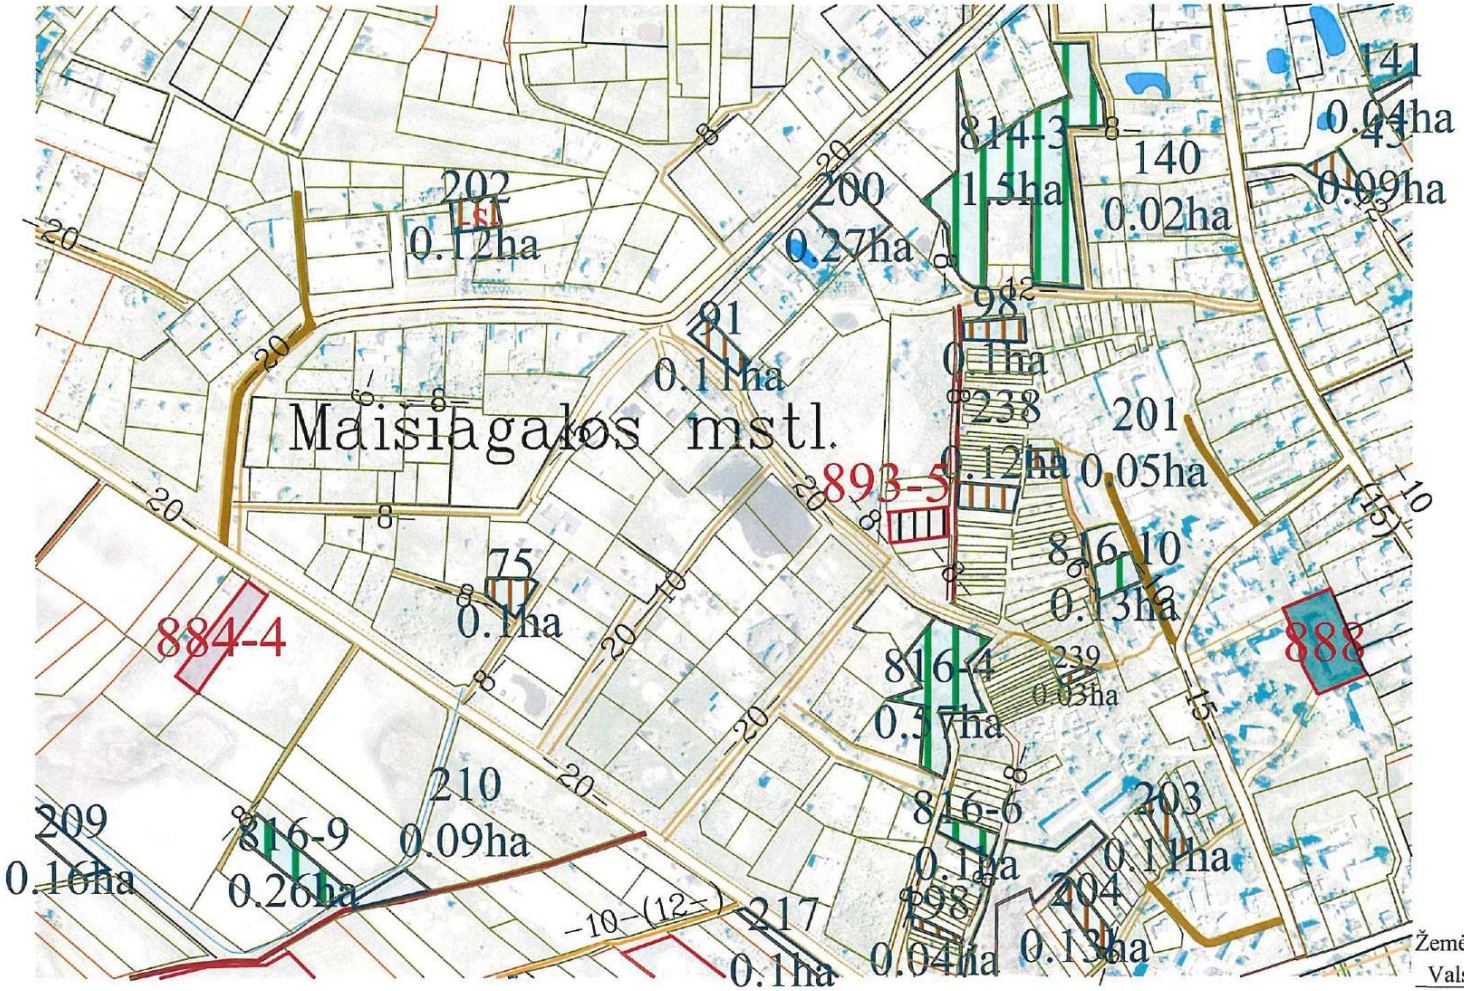

Žemės reformos projekto plano rengėjas:

Valstybės įmonės Žemės Ūkio Duomenų Centras

(juridinio asmens ar kitos užsienio organizacijos pavadinimas, kai plano rengėjas dirba


Žemės tvarkymo ir geodezijos departamento Geodezijos, žemėtvarkos ir teritorijų planavimo skyrius

juridiniame asmenyje ar kitoje užsienio organizacijoje)

Projekto autorius Irena Sinkevič 2026-03-06 , 2R-ŽR-254

(Plano rengėjo vardas ir pavardė, parašas, data, kvalifikacijos pažymėjimo Nr.)

ŽEMĖS REFORMOS ŽEMĖTVARKOS PROJEKTO PLANO IŠTRAUKA (neatskiriamoji dalis)
VILNIAUS APSKRITIES VILNIAUS RAJONO MAIŠIAGALOS SENIŪNIJOS MAIŠIAGALOS KADASTRO VIETOVĖS
M 1:5000

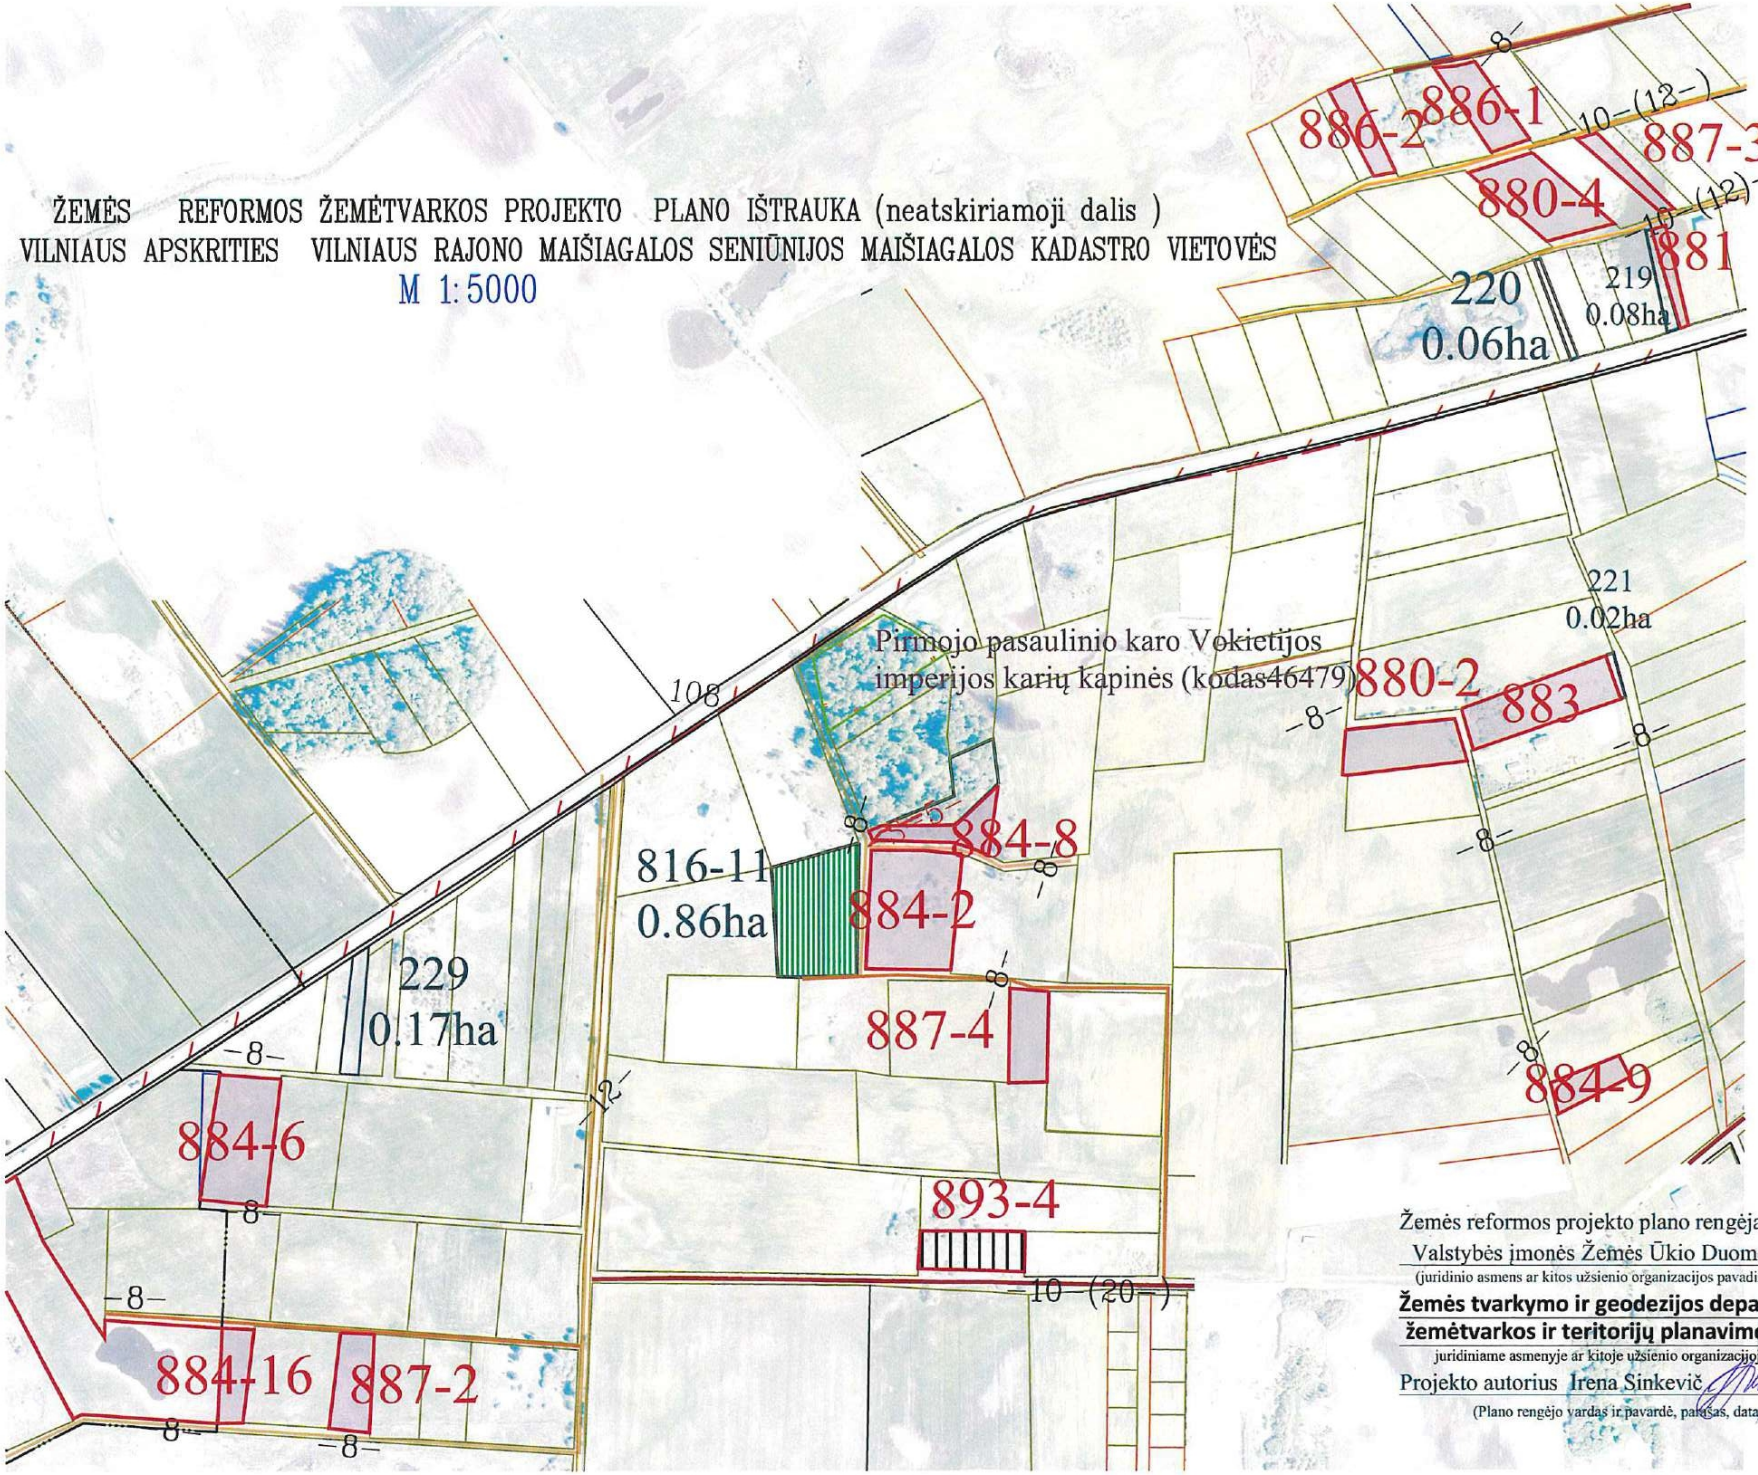

Žemės reformos projekto plano rengėjas:
Valstybės įmonės Žemės Ūkio Duomenų Centras
(juridinio asmens ar kitos užsienio organizacijos pavadinimas, kai plano rengėjas dirba
Žemės tvarkymo ir geodezijos departamento Geodezijos, žemėtvarkos ir teritorijų planavimo skyrius
juridiniame asmenyje ar kitoje užsienio organizacijoje)
Projekto autorius Irena Sinkevič 2026-03-06 , 2R-ŽR-254
(Plano rengėjo vardas ir pavardė, parašas, data, kvalifikacijos pažymėjimo Nr.)

DETALŪS METADUOMENYS	
Dokumento sudarytojas (-ai)	Nacionalinė žemės tarnyba prie Aplinkos ministerijos 188704927, Kalvarijų g. 147, LT-08352 Vilnius
Dokumento pavadinimas (antraštė)	DĖL VILNIAUS APSKRITIES VILNIAUS RAJONO MAIŠIAGALOS SENIŪNIJOS MAIŠIAGALOS KADASTRO VIETOVĖS ŽEMĖS REFORMOS ŽEMĖTVARKOS PROJEKTO PATVIRTINIMO
Dokumento registracijos data ir numeris	2026-09-29 Nr. 2RKĮ-675
Dokumento gavimo data ir dokumento gavimo registracijos numeris	–
Dokumento specifikacijos identifikavimo žymuo	ADOC-V1.0
Parašo paskirtis	Pasirašymas
Parašą sukūrusio asmens vardas, pavardė ir pareigos	Dangira Bareikienė, Vyresnysis patarėjas, atliekantis skyriaus vedėjo funkcijas, Vilniaus apygardos žemės tvarkymo ir administravimo skyrius
Sertifikatas išduotas	DANGIRA BAREIKIENĖ, Nacionalinė žemės tarnyba prie Aplinkos ministerijos LT
Parašo sukūrimo data ir laikas	2026-09-29 11:12:58 (GMT+03:00)
Parašo formatas	XAdES-T
Laiko žymoje nurodytas laikas	2026-09-29 11:13:04 (GMT+03:00)
Informacija apie sertifikavimo paslaugų teikėją	ADIC CA ECC, Asmens dokumentu israsymo centras prie LR VRM LT
Sertifikato galiojimo laikas	2024-07-18 10:09:22 – 2028-07-17 10:09:22
Informacija apie būdus, naudotus metaduomenų vientisumui užtikrinti	"Registravimas" paskirties metaduomenų vientisumas užtikrintas naudojant "RCSC IssuingCA-2, VI Registru Centras - i.k. 124110246 LT" išduotą sertifikatą "DBSIS, Informatikos ir ryšių departamentas prie Lietuvos Respublikos vidaus reikalų ministerijos, į.k.188774822 LT", sertifikatas galioja nuo 2025-05-16 11:31:08 iki 2028-05-15 11:31:08
Pagrindinio dokumento priedų skaičius	3
Pagrindinio dokumento pridedamų dokumentų skaičius	–
Pridedamo dokumento sudarytojas (-ai)	–
Pridedamo dokumento pavadinimas (antraštė)	–
Pridedamo dokumento registracijos data ir numeris	–
Programinės įrangos, kuria naudojantis sudarytas elektroninis dokumentas, pavadinimas	DBSIS, versija 3.5.90.5
Informacija apie elektroninio dokumento ir elektroninio (-ių) parašo (-ų) tikrinimą (tikrinimo data)	Atitinka specifikacijos keliamus reikalavimus. Visi dokumente esantys elektroniniai parašai galioja (2026-09-29 11:28:33)
Paieškos nuoroda	–
Papildomi metaduomenys	Nuorašą suformavo 2026-09-29 11:28:34 DBSIS