

Kaimo plėtros žemėtvarkos projekto
ūkininko sodybos vietai ir žemės ūkio veiklai reikalingų statinių statybos vietai parinkti
SPRENDINIŲ BRĖŽINYS
Sklypo plotas 3,0196 ha
Užstatomos teritorijos plotas - 2,3312 ha
M 1:2000

Kadastras:	vietovė	ažuolų . Būdos	blokas	sklypas
Žemės sklypo kadastro Nr.		5 1 0 7 0 0 0 3 0 0 0 1		

Gatvė, namo Nr.	
Gyvenamojo vietovė	Bundžiškių k.
Seniūnija	Kazlų Rūdos
Savivaldybė	Kazlų Rūdos


Gretimybė	Gretimo žemės sklypo kadastro Nr.	Pastabos
1-5	5107/0003:170	6 m.kelias
5-6		
6-7		
7-9	5107/0003:169	
9-10-1	5107/0003:417	

DUOMENYS APIE ŽEMĖS NAUDOJIMO APRIBOJIMUS, SERUITUTAI		
Kodas	Apribojimai	Žemės plotas kv.m
126	Miško žemė (VI skyrius, trečiasis skirsnis)	431
163	Paviršinio vandens telkinių apsaugos zonos (VI skyrius, septintasis skirsnis)	7126
164	Paviršinio vandens telkinių pakrantės apsaugos juostos (VI skyrius, aštuntasis skirsnis)	235
152	Dirvožemio apsauga žemės ūkio paskirties žemės sklypuose (IV skyrius, keturioliktasis skirsnis)	29442
121	Melioruota žemė (VI skyrius, antrasis skirsnis)	28158

Statinių statybos zonos
vietos posūkio taškų koordinatės

Koordinačių sistema LKS-94		
Taško Nr.	X	Y
11	6066806.19	474962.97
12	6066835.59	475003.82
13	6066851.85	475016.01
14	6066869.38	475014.23
15	6066900.41	475271.87
16	6066845.35	475282.81
17	6066761.68	474987.89

SUTARTINIAI ŽENKLAI	
	Užstatoma teritorija
	Rengiamų dokumentų riba, ūkininko sodybos riba Reglamentinė zona-žemės ūkio
	Esami žemės sklypai
	Esami ir planuojami keliai
	(163) Paviršinio vandens telkinių apsaugos zonos (100m.)
	(164) Paviršinio vandens telkinių pakrantės apsaugos juostos (3m.)
	(152) Dirvožemio apsauga žemės ūkio paskirties žemės sklypuose
	(121) Melioruota žemė
	(126) Miško žemė

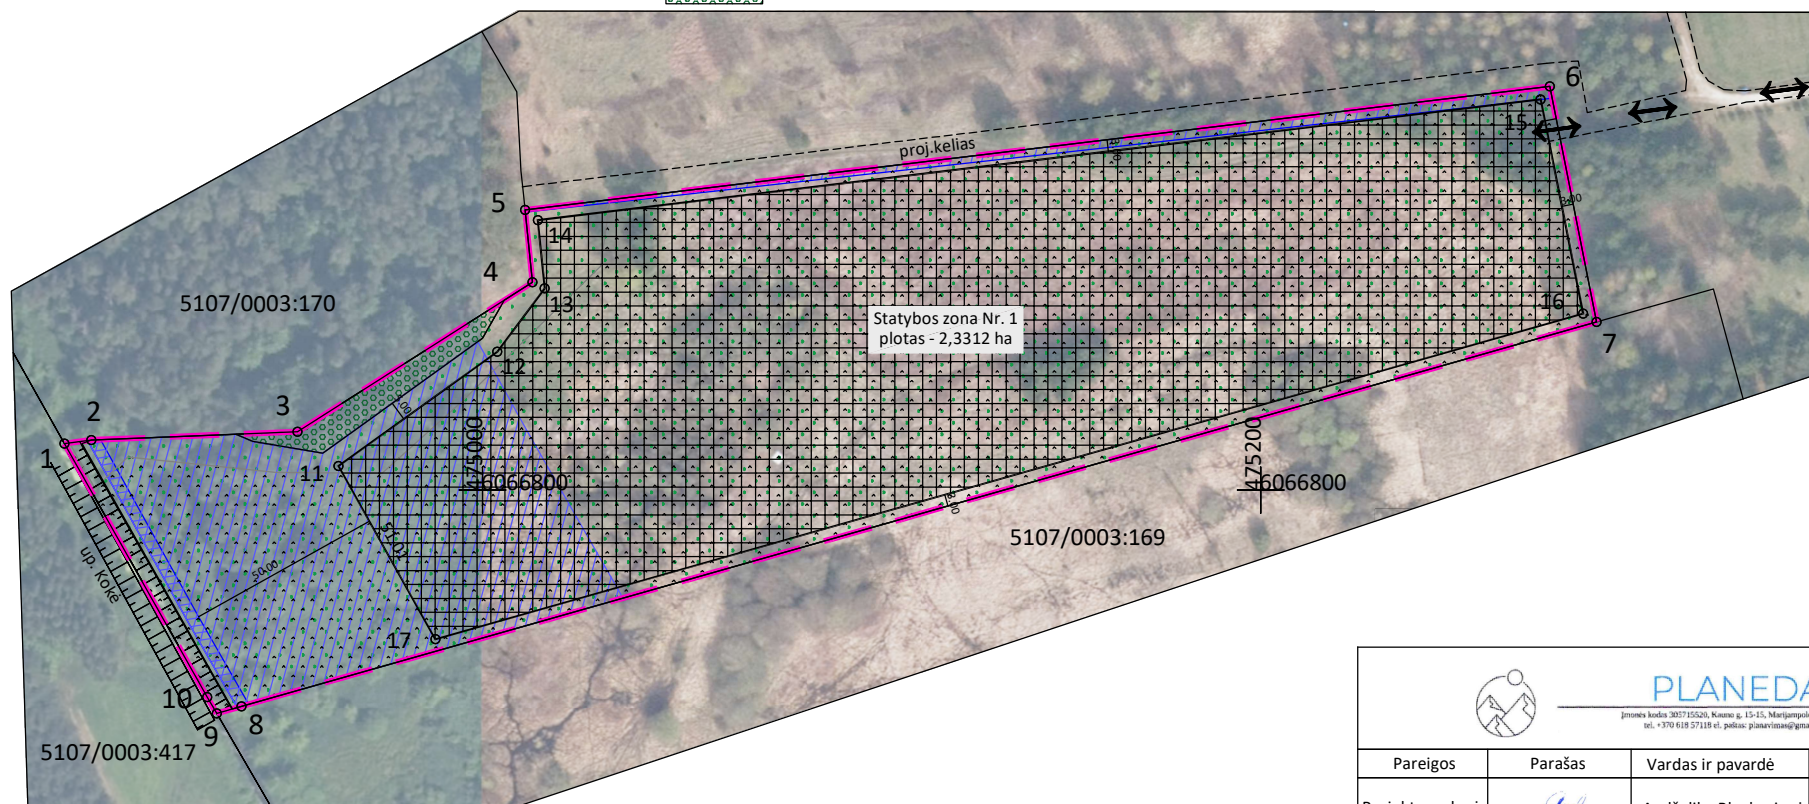

 Įmonės kodas 303715520, Kovo g. 15-15, Marijampolė LT-681378 tel. +370 618 57118 el. paštas: planedinas@gmail.com				
Pareigos	Parašas	Vardas ir pavardė	Data	kval.paž.Nr.
Projekto vadovė		Andželika Blockuvienė	2026-09-28	2R-KP-333