




KAIMO PLĖTROS ŽEMĖTVARKOS PROJEKTO SPRENDINIŲ BRĖŽINYS

ŪKININKO SODYBOS VIETOS PARINKIMAS

M1:1000

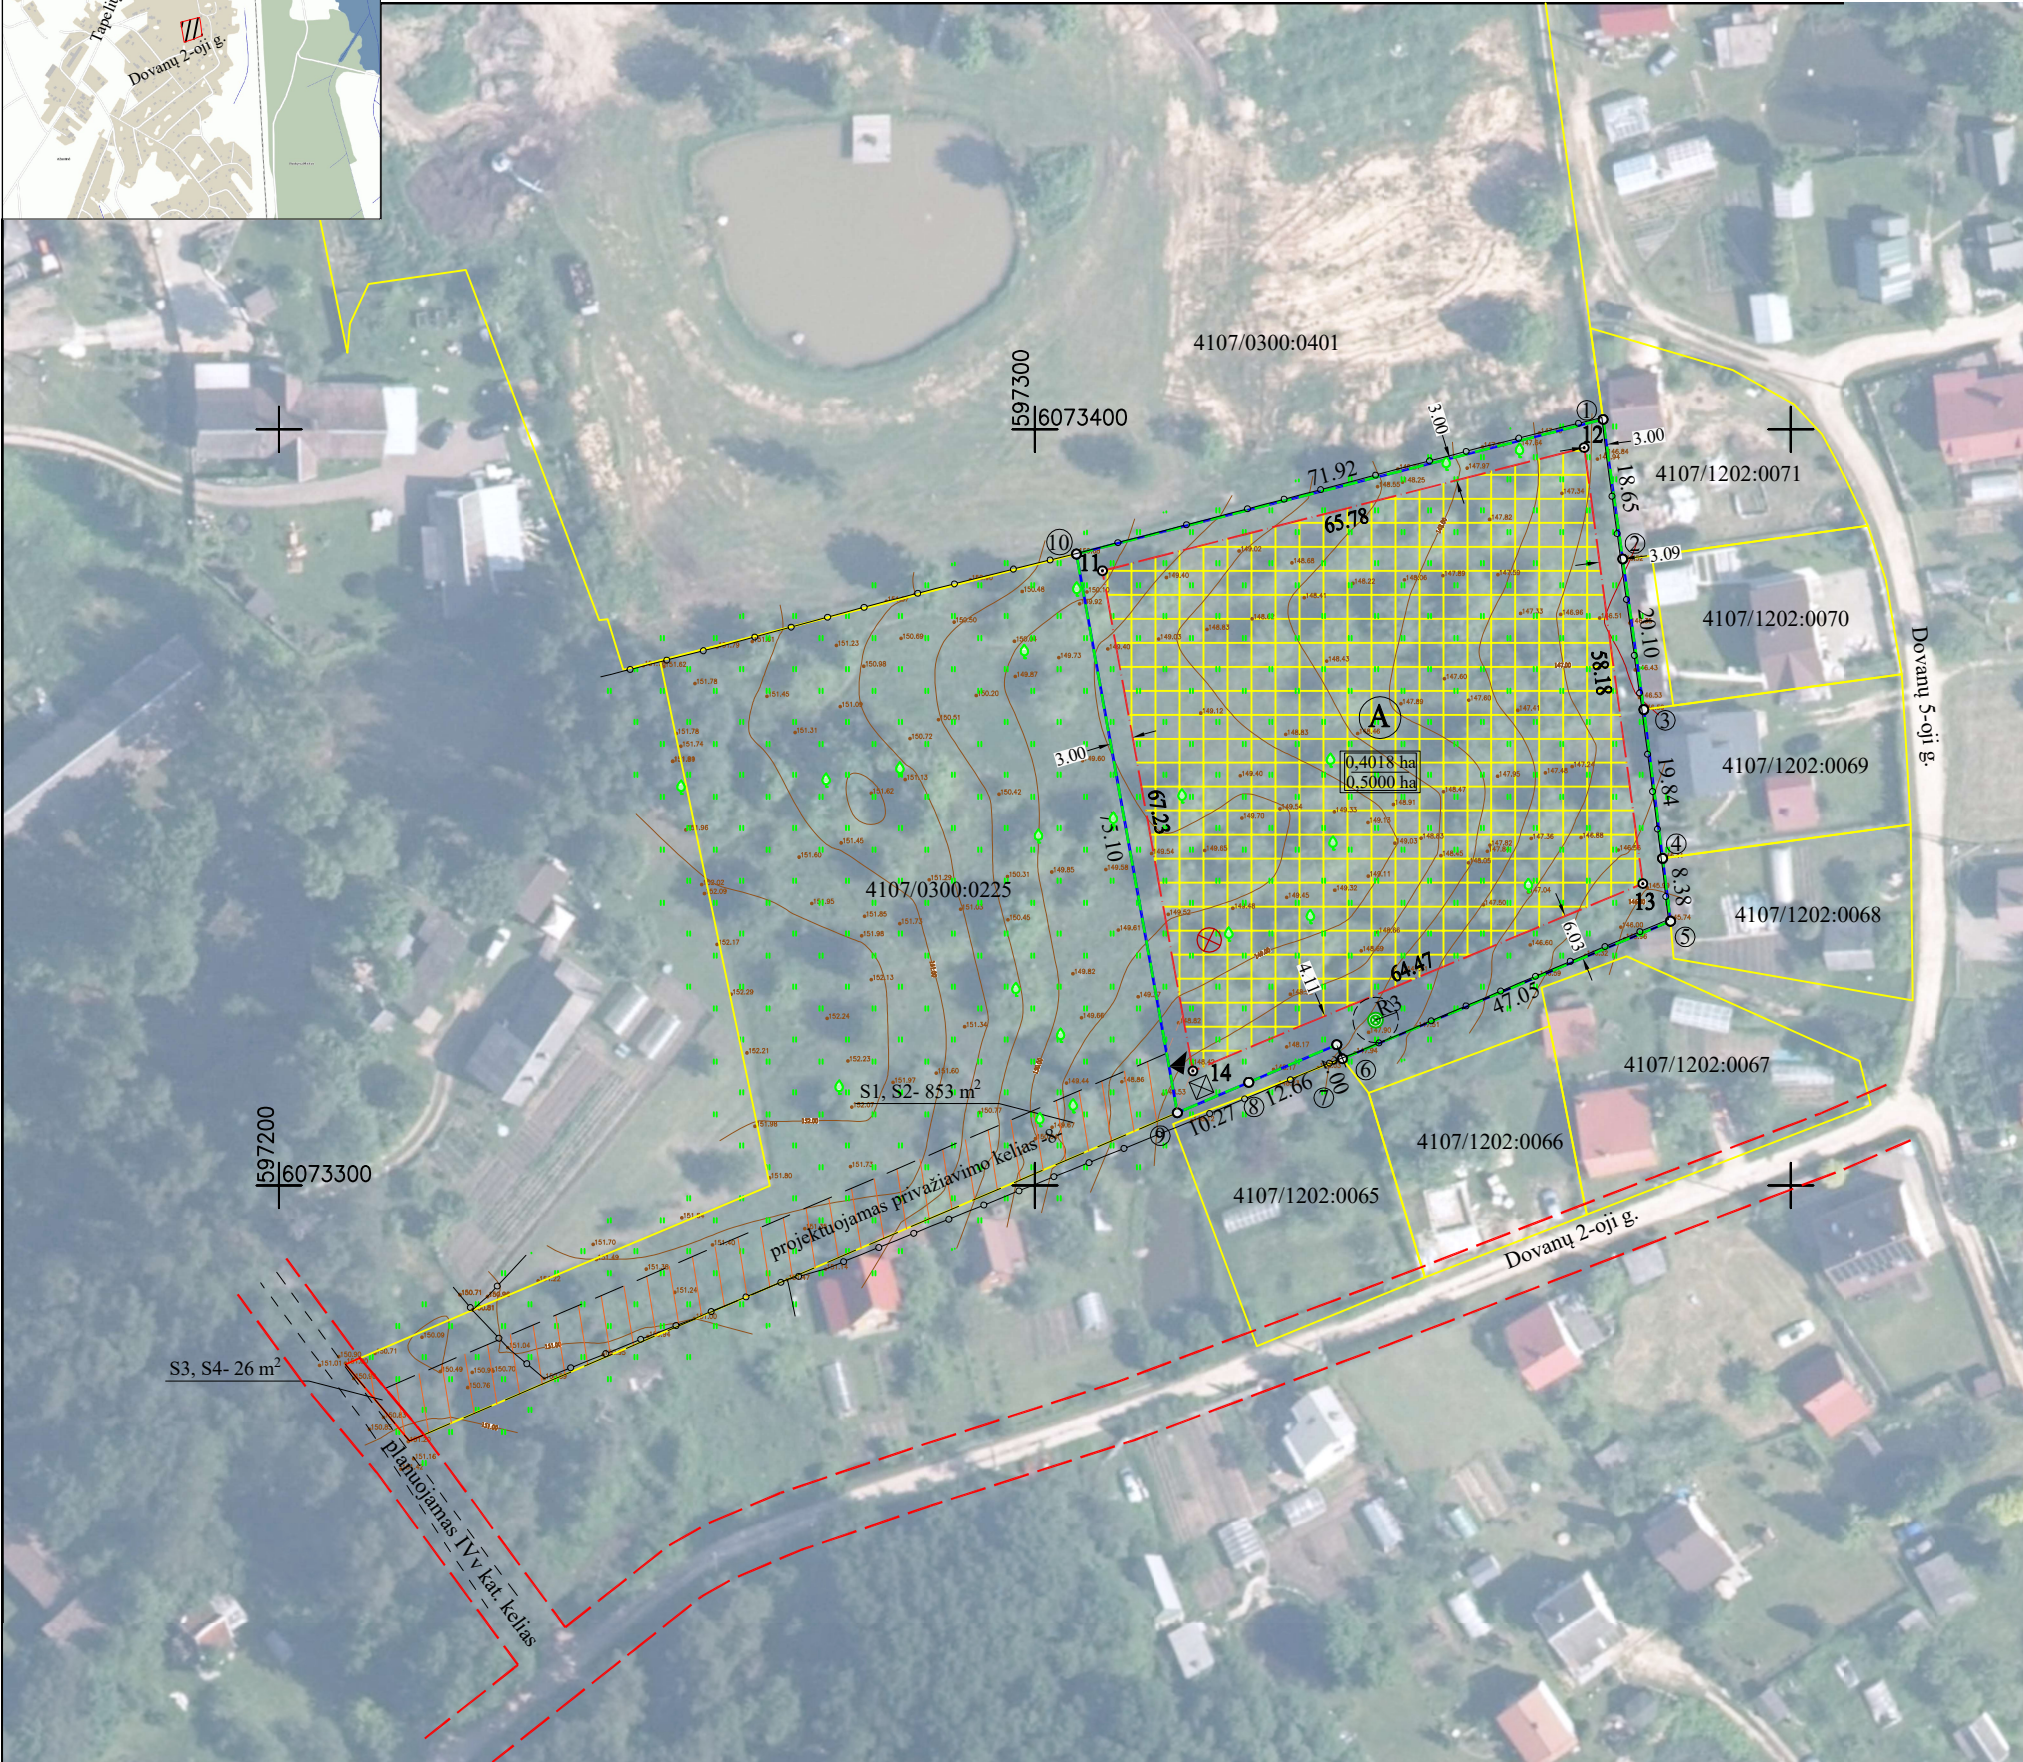

PASTABOS:

1. Privažiavimo/vidaus keliai nuo esamų vietinės reikšmės kelių ir gatvių ar valstybinės reikšmės kelių įrengiami, atstatomi, prižiūrimi žemės sklypų savininkų lėšomis.
2. Numatyta įvažiavimo vieta yra preliminarinė - gali būti tikslinama rengiant techninį projektą.
3. Numatytos gręžinio ir nuotekų valymo įrenginio vietos yra preliminarinės - gali būti tikslinamos rengiant techninį projektą.

ŽEMĖS SKLYPO DUOMENYS

Savivaldybė:	Vilniaus r.
Seniūnija:	Bezdonių sen.
Gyvenamoji vietovė:	Ažuolinės k.
Kadastro vietovė:	Bezdonių k.v.
Kadastro Nr.:	4107/0300:0226
Plotas, ha	0,5000 ha

Gretimybė	Gretimo žemės sklypo kad. Nr.	Pastabos
1-2	4107/1202:0071	
2-3		LVŽF
3-4	4107/1202:0069	kadastriniai matavimai, LKS94
4-5	4107/1202:0068	
5-9		LVŽF
9-10	4107/0300:0225	kadastriniai matavimai, LKS94
10-1	4107/0300:0401	kadastriniai matavimai, LKS94

Specialiosios žemės naudojimo sąlygos		
Kodas	Aprašymas	Plotas, ha
152	Dirvožemio apsauga žemės ūkio paskirties žemės sklypuose (VI skyrius, keturioliktasis skirsnis)	0,5000

Kodas	Aprašymas	Plotas, ha
115	Kelio servitutas - teisė važiuoti transporto priemonėmis, naudotis pėsčiųjų taku (viešpataujantis daiktas) (S1); siūlomas	0,0853
218	Servitutas - teisė tiesti, aptarnauti, naudoti požemines, antžemines komunikacijas (viešpataujantis daiktas) (S2); siūlomas	0,0853
115	Kelio servitutas - teisė važiuoti transporto priemonėmis, naudotis pėsčiųjų taku (viešpataujantis daiktas) (S3); siūlomas	0,0026
218	Servitutas - teisė tiesti, aptarnauti, naudoti požemines, antžemines komunikacijas (viešpataujantis daiktas) (S4); siūlomas	0,0026

SUTARTINIAI ŽENKLAI:	
	Planuojamos teritorijos riba
	Ūkininko sodybos riba
	Gretimų sklypų ribos
	Planuojama statybų zona
	Statybų zonos plotas Žemės sklypo plotas
	Teritorija skirta ūkininko sodybai ir žemės ūkio veiklai reikalingiems statiniams statyti
	Servitutai
	Biologinio valymo įrenginio vieta
	Artezio gręžinio vieta ir 3m aps. zona
	Preliminari buitinių atliekų surinkimo vieta
	Įvažiavimas - išvažiavimas
	Tvora

IĮ "Matavimų TRasa"

Laisvės pr. 60-718, Vilnius
tel. +37065594414, tomas@tikslusmatavimai.lt

Pareigos	Parašas	Vardas, pavardė	Data	A.V.
Direktorius		Tomas Kazelskas		
Projektuotojas		Valentinas Kapleris 2R-KP-528		