NACIONALINĖS ŽEMĖS TARNYBOS PRIE APLINKOS MINISTERIJOS PANEVĖŽIO APYGARDOS ŽEMĖS TVARKYMO IR ADMINISTRAVIMO SKYRIAUS VEDĖJAS

ĮSAKYMAS DĖL PANEVĖŽIO APSKRITIES ROKIŠKIO RAJONO (SAVIVALDYBĖS) JŪŽINTŲ SENIŪNIJOS LAIBGALIŲ KADASTRO VIETOVĖS ŽEMĖS SKLYPŲ PLANŲ, KURIE PRILYGINAMI ŽEMĖS REFORMOS ŽEMĖTVARKOS PROJEKTUI, PATVIRTINIMO

2026 m. spalio d. Nr. 6RKĮ-
Panevėžys

Vadovaudamasis Lietuvos Respublikos žemės įstatymo 32 straipsnio 3 dalies 7 punktu, Lietuvos Respublikos žemės reformos įstatymo 20 straipsniu, Žemės reformos žemėtvarkos projektų rengimo ir įgyvendinimo tvarkos aprašo, patvirtinto Lietuvos Respublikos Vyriausybės 1998 m. balandžio 1 d. nutarimu Nr. 385 „Dėl žemės reformos vykdymo kaimo gyvenamojoje vietovėje“, 19 punktu, Žemės reformos žemėtvarkos projektų ir jiems prilyginamų žemės sklypų planų rengimo ir įgyvendinimo metodikos, patvirtintos Lietuvos Respublikos žemės ir miškų ūkio ministerijos 1998 m. balandžio 23 d. įsakymu Nr. 207 „Dėl Žemės reformos žemėtvarkos projektų ir jiems prilyginamų žemės sklypų planų rengimo ir įgyvendinimo metodikos patvirtinimo“, 131–134 punktais, veikdamas pagal Nacionalinės žemės tarnybos prie Aplinkos ministerijos 2026 m. rugsėjo 10 d. įgaliojimą Nr. 1Į-42 „Dėl teritorijų planavimo dokumentų ir žemės valdos projektų rengimo ir tvirtinimo, kitų funkcijų atlikimo“:

1. T v i r t i n u:

1.1. Panevėžio apskrities Rokiškio rajono (savivaldybės) Jūžintų seniūnijos Laibgalių kadastro vietovės žemės sklypų planus, kurie prilyginami žemės reformos žemėtvarkos projektui (toliau – Projektas) ir jame suprojektuotų žemės sklypų ribas ir plotus, nustatytas žemės naudojimo paskirtis ir naudojimo būdus, taikomas specialiąsias žemės ir miško naudojimo sąlygas bei žemės servitutus.

1.2. Asmenų, kuriems Projekte suprojektuoti žemės sklypai, sąrašą (pridedama).

1.3. Asmenų, kurie pasirinko laisvos žemės fondo žemei priskirtus anksčiau patvirtintame žemės reformos žemėtvarkos projekte ar žemės sklypų planuose, kurie prilyginami žemės reformos žemėtvarkos projektui, suprojektuotus žemės sklypus, sąrašą (pridedama).

2. Į p a r e i g o j u Nacionalinės žemės tarnybos prie Aplinkos ministerijos Panevėžio

apygardos žemės tvarkymo ir administravimo skyriaus vyriausiąją specialistę Ireną Baronienę per 1 darbo dieną paskelbti šį įsakymą Nacionalinės žemės tarnybos prie Aplinkos ministerijos interneto svetainėje (adresas- https://nzt.lrv.lt/lt/).

4. I n f o r m u o j u, kad šis įsakymas per 20 darbo dienų nuo jo priėmimo gali būti skundžiamas Nacionalinės žemės tarnybos prie Aplinkos ministerijos direktoriui Lietuvos Respublikos žemės reformos įstatymo 18 straipsnio ir Išankstinio ginčų nagrinėjimo Nacionalinėje žemės tarnyboje prie Aplinkos ministerijos ne teismo tvarka taisyklių, patvirtintų Nacionalinės žemės tarnybos prie Aplinkos ministerijos direktoriaus 2024 m. gegužės 10 d. įsakymas Nr. 1P-139-(1.1 E.) „Dėl išankstinio ginčų nagrinėjimo Nacionalinėje žemės tarnyboje prie Aplinkos ministerijos ne teismo tvarka taisyklių patvirtinimo“ nustatyta tvarka

Vedėjas Dainius Petrauskas

PATVIRTINTA
Nacionalinės žemės tarnybos
prie Aplinkos ministerijos
Panevėžio apygardos žemės tvarkymo
ir administravimo skyriaus vedėjo
2026 m. d. įsakymu Nr. 6RKĮ-

ASMENŲ, KURIEMS RENGIANT ROKIŠKIO RAJONO SAVIVALDYBĖS JŪŽINTŲ SENIŪNIJOS LAIBGALIŲ KADASTRO VIETOVĖS ŽEMĖS REFORMOS ŽEMĖTVARKOS PROJEKTUI PRILYGINAMŲ ŽEMĖS PLANŲ SUPROJEKTUOTI ŽEMĖS, MIŠKO SKLYPAI, JŲ PLOTAI IR RIBOS, SĄRAŠAS

Eilės Nr.	Asmens vardas, pavardė (pavadinimas)	Eiliškumo grupė	Sklypo numeris plane/bloko numeris	Projekte suformuotų žemės, miško sklypų plotai, ha							Žemės sklypų naudojimo paskirtis ir naudojimo būdas	Specialiosios žemės naudojimo sąlygos	Servitutai
				Gražinamas Natūra ha	Perduodamas neatlygintinai nuosavybėn, ha	Perprojektuojamas privatus žemės sklypas, VII eilė, ha	Pirkti iš valstybės, ha	Nuomoti iš valstybės, ha	Valdyti patikėjimo teise, ha	Aukcionuose parduotini suprojektuoti žemės sklypai, ha			
1	2	3	4	5	6	7	8	9	10	11	12	13	14
1.	D[redacted]	VII	8/0003 7347/0003:245 7347-0003-0245	-	-	0,33	-	-	-	-	Žemės ūkio, kiti žemės ūkio paskirties žemės sklypai	101, 102	-
2.	M[redacted]	XII	627/0003	-	-	-	-	1,18	-	-	Žemės ūkio, kiti žemės ūkio paskirties žemės sklypai	121, 163, 164	114-Kelio servitutas - teisė važiuoti transporto priemonėmis, naudotis pėsčiųjų taku, varyti galvijus (viešpataujantis daiktas). Turi teisę naudotis 5 m pločio ir 0,07 ha ploto esamu (projektuojamu) keliu, sklype proj. Nr. 627/0003
3.	M[redacted]	XII	631/0006	-	-	-	-	0,50	-	-	Žemės ūkio, kiti žemės ūkio paskirties žemės	102, 106, 121	-

											sklypai		
4.	Mi[redacted]	XII	634/0003	-	-	-	-	0,10	-	-	Žemės ūkio, kiti žemės ūkio paskirties žemės sklypai	121, 163, 164	214-Kelio servitutas - teisė važiuoti transporto priemonėmis, naudotis pėsčiųjų taku, varyti galvijus (tarnaujantis daiktas). Turi leisti naudotis 5 m pločio ir 0,07 ha ploto keliu, privažiavimui į sklypą proj. Nr. 627/0003
5.	E[redacted]	XII	628/0005	-	-	-	-	0,96	-	-	Žemės ūkio, kiti žemės ūkio paskirties žemės sklypai	102	92-Kiti servitutai (tarnaujantis daiktas)- 0,01 ha. Turi teise naudotis 0,01 ha ploto sklypo dalimi pastato (neregistruotas statinys) eksploatavimui ir remontui
6.	J[redacted]	XII	629/0003	-	-	-	-	0,28	-	-	Žemės ūkio, kiti žemės ūkio paskirties žemės sklypai	121	-
7.	Mi[redacted]	XII	630/0006	-	-	-	-	0,48	-	-	Žemės ūkio, kiti žemės ūkio paskirties žemės sklypai	102, 106, 121	-
	Viso:	**-**	**-**	**-**	**-**	**0,33**	**-**	**3,50**		**-**	**-**	**-**	**-**

_____

PATVIRTINTA
Nacionalinės žemės tarnybos
prie Aplinkos ministerijos
Panevėžio apygardos žemės tvarkymo
ir administravimo skyriaus vedėjo
2026 m. d. įsakymu Nr. 6RKĮ-

ASMENŲ, KURIE PASIRINKO LAISVOS ŽEMĖS FONDO ŽEMEI PRISKIRTUS ANKSČIAU PATVIRTINTAME ŽEMĖS REFORMOS ŽEMĖTVARKOS PROJEKTE AR ŽEMĖS SKLYPŲ PLANUOSE, KURIE PRILYGINAMI ŽEMĖS REFORMOS ŽEMĖTVARKOS PROJEKTUI, SUPROJEKTUOTUS ŽEMĖS SKLYPUS, SĄRAŠAS


Eil. Nr.	Fizinio asmens vardas, pavardė; juridinio asmens ar kitos užsienio organizacijos pavadinimas	Eiliškumo grupė	Projekto ar projektui prilyginamo plano patvirtinimo data ir numeris	Žemės sklypo numeris plane	Plotas, ha							Žemės sklypo naudojimo paskirtis ir naudojimo būdas (-ai)	Specialiosios žemės ir miško naudojimo sąlygos	Pastabos, servitutai ir jų plotai
					Įsigytas nuosavybėn				nuomojamas	patikėjimo teise	perduodamas neatlygintinai			
					grąžinamas	perduodamas	suteikiamaneatlygintinai	parduodamas						
1	2	3	4	5	6	7	8	9	10	11	12	13	14	15
1.	Eglė [redacted]	XII	2014-12-23, 25VĮ-(14.25.2.)-1357	344/0005	-	-	-	-	1,09	-	-	Žemės ūkio, kiti žemės ūkio paskirties žemės sklypai	-	214-Kelio servitutas - teisė važiuoti transporto priemonėmis, naudotis pėsčiųjų taku, varyti galvijus (tarnaujantis), 5 m pločio 0,02 ha į LVŽ Nr. 105-1
2.	Eglė [redacted]	XII	2014-12-23, 25VĮ-(14.25.2.)-1357	555/0007	-	-	-	-	1,74	-	-	Žemės ūkio, kiti žemės ūkio paskirties žemės sklypai	102	214-Kelio servitutas - teisė važiuoti transporto priemonėmis, naudotis pėsčiųjų taku, varyti galvijus

	Da[redacted]													(tarnaujantis daiktas), 5 m pločio 0,21 ha; į skl. kad Nr. 7347/0007:126, į LVŽ skl. Nr. 156-2
3.	Jo[redacted]	XII	2025-03-21, 6RKĮ-408-(15.6.6 E.)	575/0005	-	-	-	-	0,25	-	-	Žemės ūkio, kiti žemės ūkio paskirties žemės sklypai	-	-
4.	Ai[redacted] Va	XII	2025-03-21, 6RKĮ-408-(15.6.6 E.)	599/0001	-	-	-	-	0,20	-	-	Žemės ūkio, kiti žemės ūkio paskirties žemės sklypai	163	-
			IŠ VISO:	-	-	-	-	**-**	**3,28**	-	-	-	-	-

_____

Apskritis	Panevėžio
Savivaldybė	Rokiškio r.
Seniūnija	Jūžintų
Kadastro vietovė	Laibgalių
Vietovės pavadinimas	Čelkių k.

PROJEKTUI PRILYGINAMAS PLANAS
M 1 : 5 000

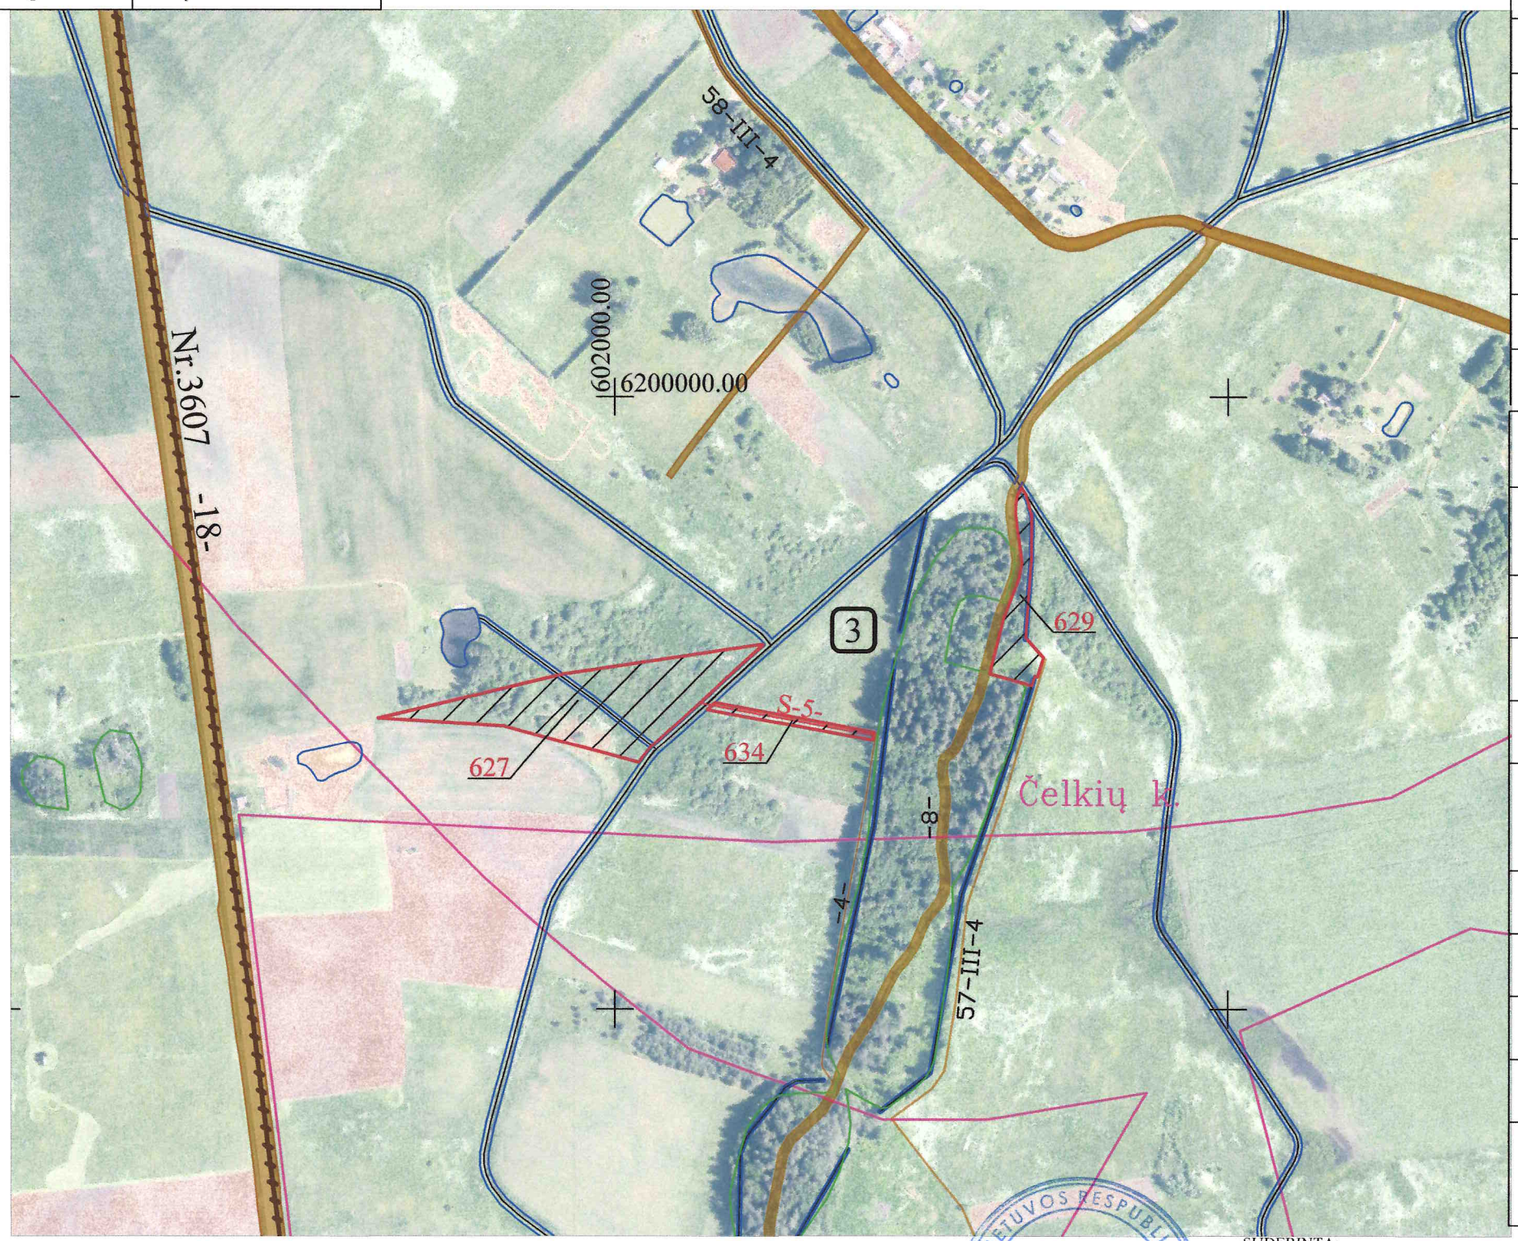

SUTARTINIAI ŽENKLAI

Sutartinio ženklo žymėjimas	Sutartinio ženklo aprašymas
	Kadastro vietovės riba
	Bloko riba
3	Bloko numeris
	Urbanizuota teritorija
	Rajono riba
-8-	Vietinės reikšmės kelias
Čelkių k.	Vietovės pavadinimas
627	Suprojektuoto nuomai žemės sklypo riba

SUPROJEKTUOTIEMS ŽEMĖS SKLYPAMS TAIKOMI SERVITUTAI, SPECIALIOSIOS ŽEMĖS IR MIŠKO NAUDOJIMO SALYGOS IR APRIBOJIMAI

Žemės sklypo numeris plane	Žemės sklypo plotas, ha	Žemės sklypui taikomi servitutai, specialiosios žemės ir miško naudojimo sąlygos ir apribojimai	
		kodas, aprašymas	plotas, ha
627/0003	1,18	121 – Melioruotos žemės ir melioracijos statinių apsaugos zonos (VI skyrius, antrasis skirsnis)	0,52
		163 – Paviršinių vandens telkinių apsaugos zonos (VI skyrius, septintasis skirsnis)	1,18
		164 – Paviršinių vandens telkinių pakrantės apsaugos juostos (VI skyrius, aštuntasis skirsnis)	0,07
		114–Kelio servitutas – teisė važiuoti transporto priemonėmis, naudotis pėsčiųjų taku, varyti galvijus (viešpataujantis daiktas). Turi teisę naudotis 5 m pločio ir 0,07 ha ploto esamu (projektuojamu) keliu, sklype proj. Nr. 627/0003	0,07
629/0003	0,28	121 – Melioruotos žemės ir melioracijos statinių apsaugos zonos (VI skyrius, antrasis skirsnis)	0,03
634/0003	0,10	121 – Melioruotos žemės ir melioracijos statinių apsaugos zonos (VI skyrius, antrasis skirsnis)	0,10
		163 – Paviršinių vandens telkinių apsaugos zonos (VI skyrius, septintasis skirsnis)	0,09
		164 – Paviršinių vandens telkinių pakrantės apsaugos juostos (VI skyrius, aštuntasis skirsnis)	0,01
		214–Kelio servitutas – teisė važiuoti transporto priemonėmis, naudotis pėsčiųjų taku, varyti galvijus (tarnaujantis daiktas). Turi leisti naudotis 5 m pločio ir 0,07 ha ploto keliu, privažiavimui į sklypą proj. Nr. 627/0003	0,07

Koordinačių sistema: Lietuvos koordinačių sistema LKS-94.
Kartografinis pagrindas: Lietuvos Respublikos teritorijos M 1:10 000 skaitmeninis rastrinis ortofotografinis žemėlapis ORT10LT, 2021


LIETUVOS RESPUBLIKA Valstybės įmonė ŽEMĖS ŪKIO DUOMENŲ CENTRAS Nr.17 VILNIUS

SUDERINTA:
Nacionalinės Žemės tarnybos prie Aplinkos ministerijos Panevėžio apygardos žemės tvarkymo skyriaus vedėjas
(pareigos, vardas ir pavardė, parašas, data)

Projektui prilyginamo plano rengėjas:
VĮ ŽŪDC Žemės tvarkymo ir geodezijos departamento Šiaulių žemėtvarkos ir geodezijos skyriaus specialistė Irena Entkuvienė 2026-09-11
(pareigos, vardas ir pavardė, parašas, data)

Apskritis	Panevėžio
Savivaldybė	Rokiškio r.
Seniūnija	Jūžintų
Kadastro vietovė	Laibgalių
Vietovės pavadinimas	Laibgalių k., Didėjos k.

PROJEKTUI PRILYGINAMAS PLANAS
M 1 : 10 000

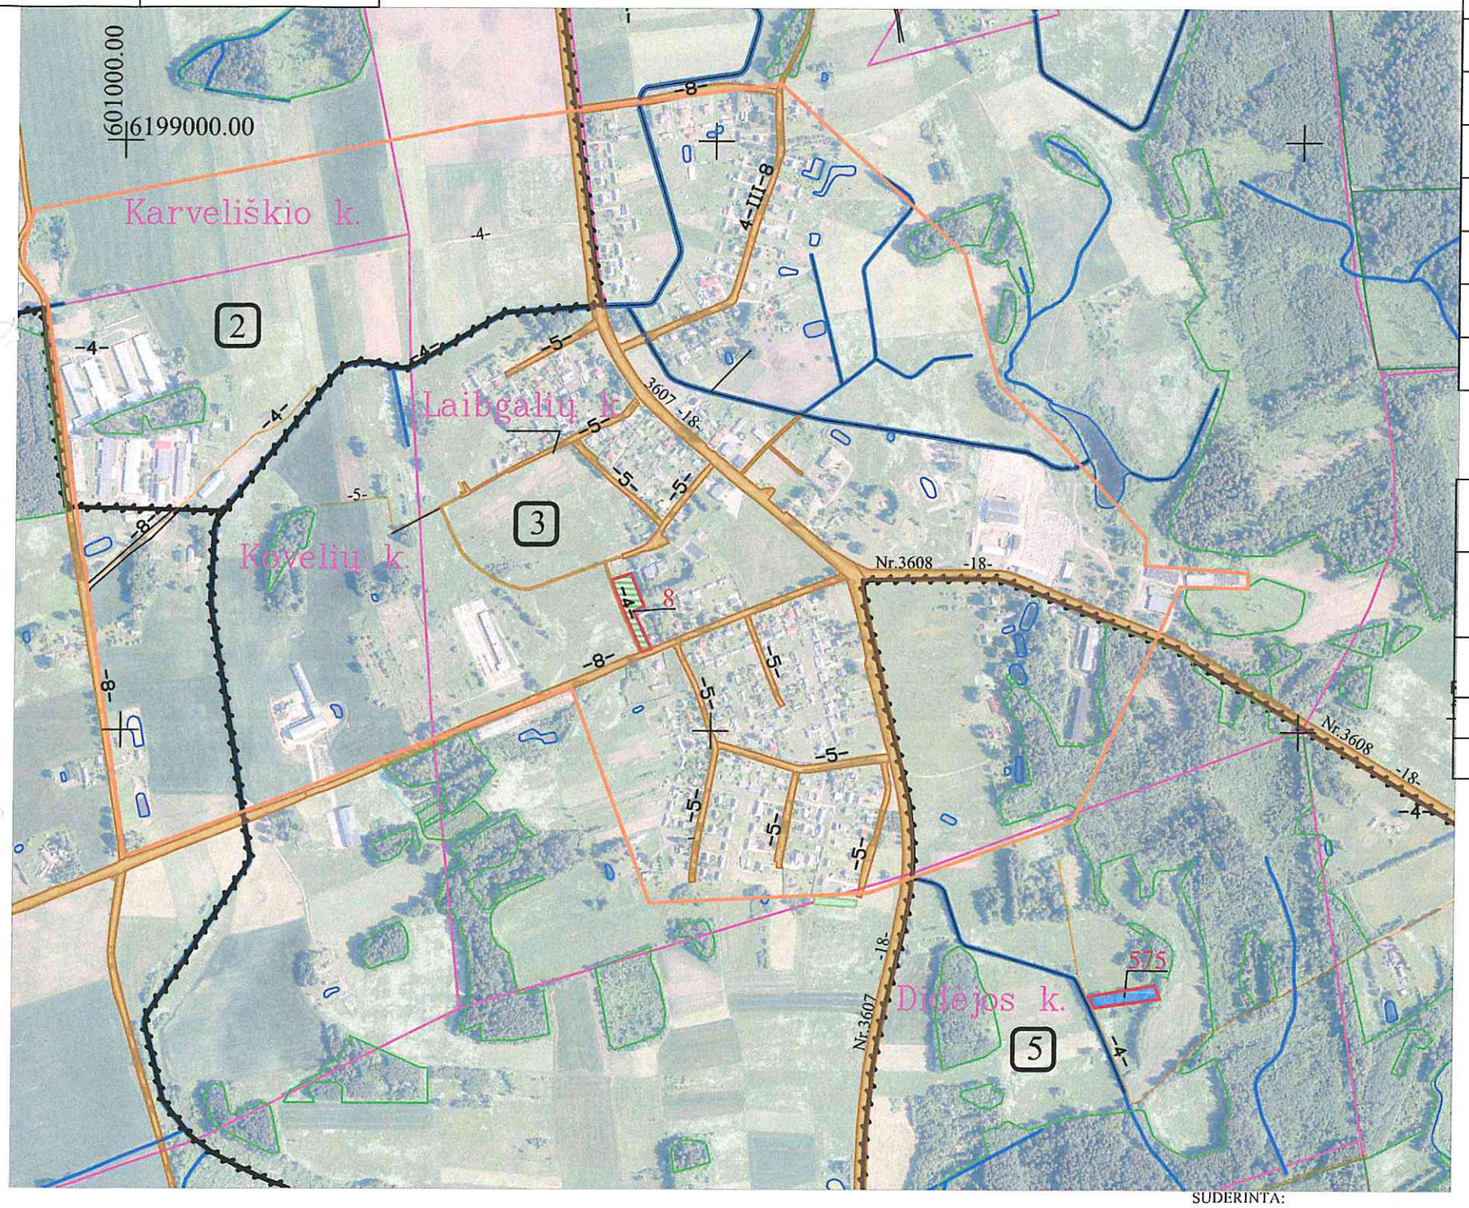

SUTARTINIAI ŽENKLAI

Sutartinio ženklo žymėjimas	Sutartinio ženklo aprašymas
	Kadastro vietovės riba
	Bloko riba
3	Bloko numeris
	Urbanizuota teritorija
	Rajono riba
-8-	Vietinės reikšmės kelias
Laibgalių k.	Vietovės pavadinimas
625	Suprojektuoto asmeninio ūkio žemės sklypo riba
575	LŽF žemei priskirti anksčiau patvirtintame žemės reformos žemėtvarkos projekte ar jam prilyginamuose žemės sklypų planuose suprojektuoti žemės sklypai

SUPROJEKTUOTIEMS ŽEMĖS SKLYPAMS TAIKOMI SERVITUTAI, SPECIALIOSIOS ŽEMĖS IR MIŠKO NAUDOJIMO SALYGOS IR APRIBOJIMAI

Žemės sklypo numeris plane	Žemės sklypo plotas, ha	Žemės sklypui taikomi servitutai, specialiosios žemės ir miško naudojimo sąlygos ir apribojimai	
		kodas, aprašymas	plotas, ha
8/0003	0,33	101 – Elektroniniu ryšių tinklu elektroniniu ryšių infrastruktūros apsaugos zonos (III skyrius, vienuoliktasis skirsnis)	0,01
		102 – Kelių apsaugos zonos (III skyrius, antrasis skirsnis)	0,01
575/0005	0,25	–	–

Koordinačių sistema: Lietuvos koordinačių sistema LKS-94.
Kartografinis pagrindas: Lietuvos Respublikos teritorijos M 1:10 000 skaitmeninis rastrinis ortofotografinis žemėlapis ORT10LT, 2021

SUDERINTA:
Nacionalinės Žemės tarnybos prie Aplinkos ministerijos Panevėžio apygardos žemės tvarkymo skyriaus vedėjas
(pareigos, vardas ir pavardė, parašas, data)


Projektui prilyginamo plano rengėjas:
VĮ ŽŪDC Žemės tvarkymo ir geodezijos departamento Šiaulių žemėtvarkos ir geodezijos skyriaus specialistė Irena Entkuvienė 2026-09-11
(pareigos, vardas ir pavardė, parašas, data)

Žemės ūkio duomenų centro
Šiaulių žemėtvarkos ir geodezijos
skyriaus grupės vadovė
Virginija Braždžiūnienė

Žemės reformos žemėtvarkos projektųir jiems prilyginamų planų rengimo ir įgyvendinimo metodikos 8 priedas

Apskritis	Panevėžio
Savivaldybė	Rokiškio r.
Seniūnija	Jūžintų
Kadastro vietovė	Laibgalių
Vietovės pavadinimas	Ragelių k.

PROJEKTUI PRILYGINAMAS PLANAS
M 1 : 10 000

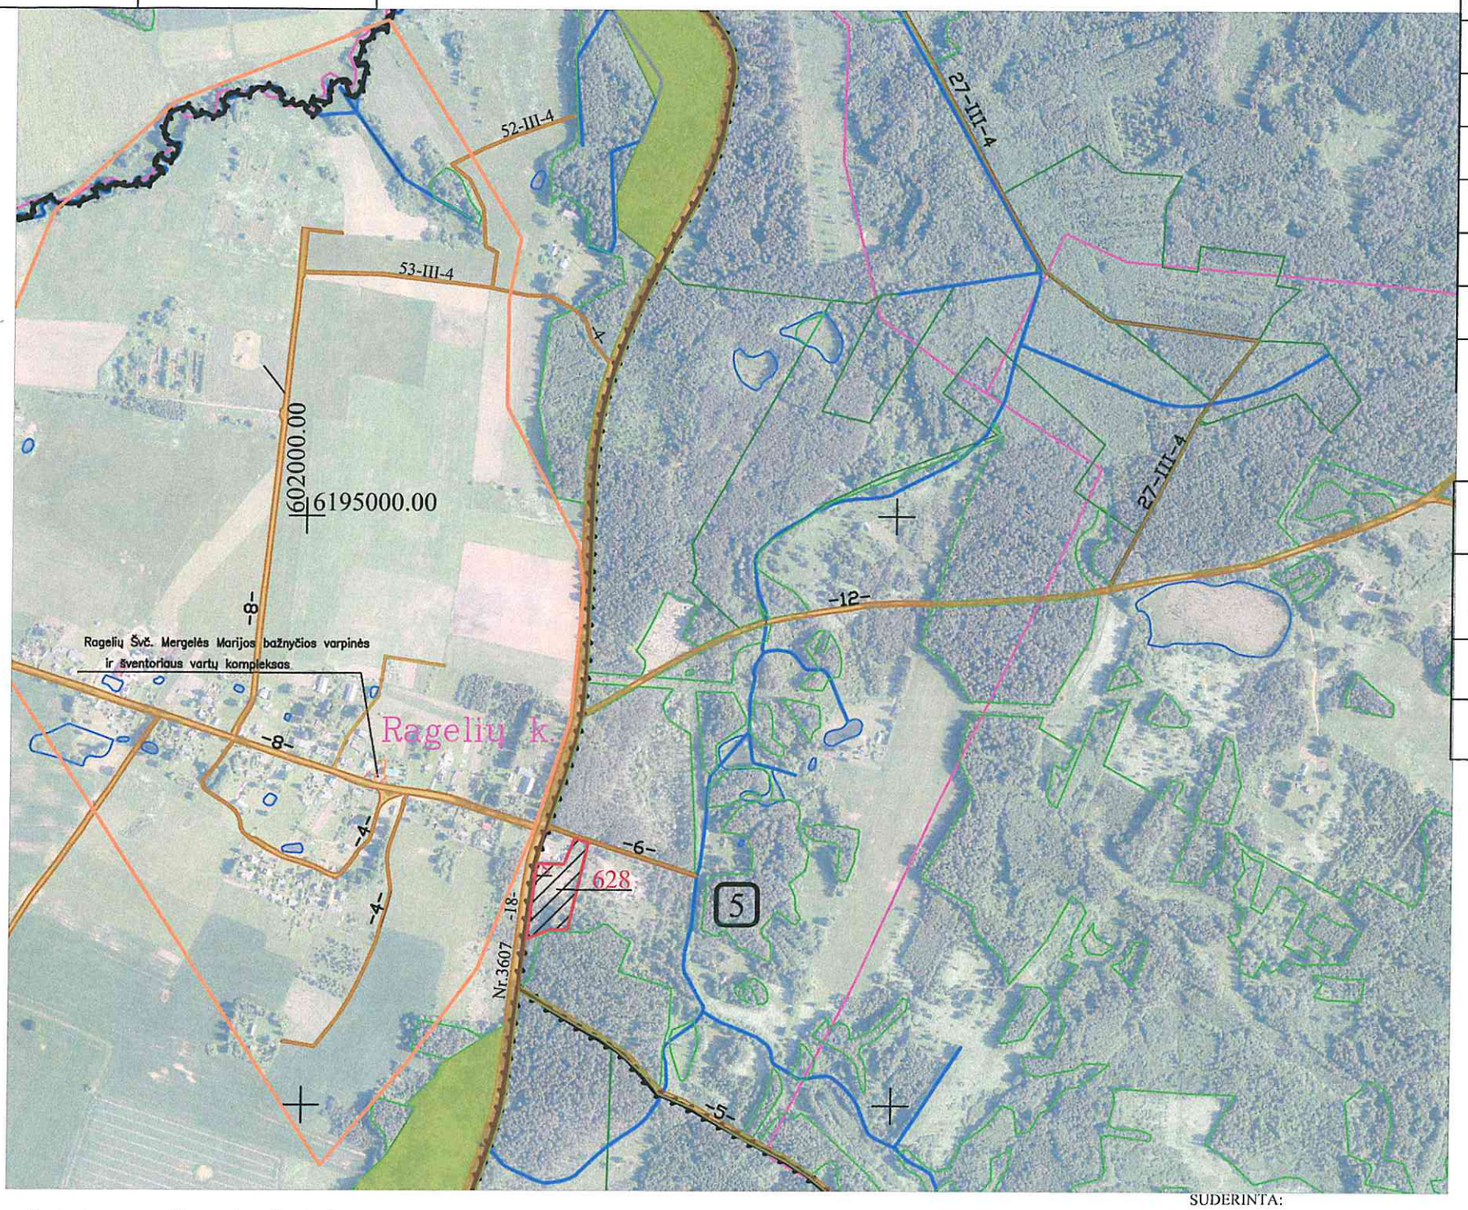

SUTARTINIAI ŽENKLAI

Sutartinio ženklo žymėjimas	Sutartinio ženklo aprašymas
	Kadastro vietovės riba
	Bloko riba
5	Bloko numeris
	Urbanizuota teritorija
	Rajono riba
Nr.3607	Rajoninis kelias
Ragelių k.	Vietovės pavadinimas
628	Suprojektuoto nuomai žemės sklypo riba

SUPROJEKTUOTIEMS ŽEMĖS SKLYPAMS TAIKOMI SERVITUTAI, SPECIALIOSIOS ŽEMĖS IR MIŠKO NAUDOJIMO SALYGOS IR APRIBOJIMAI

Žemės sklypo numeris plane	Žemės sklypo plotas, ha	Žemės sklypui taikomi servitutai, specialiosios žemės ir miško naudojimo sąlygos ir apribojimai	
		kodas, aprašymas	plotas, ha
628/0005	0,96	102 – Kelių apsaugos zonos (III skyrius, antrasis skirsnis)	0,19
		92–Kiti servitutai (tarnaujantis daiktas)	0,01

Koordinačių sistema: Lietuvos koordinačių sistema LKS-94.
Kartografinis pagrindas: Lietuvos Respublikos teritorijos M 1:10 000 skaitmeninis rastrinis ortofotografinis žemėlapis ORT10LT, 2021


SUDERINTA:
Nacionalinės Žemės tarnybos prie Aplinkos ministerijos Panevėžio apygardos žemės tvarkymo skyriaus vedėjas
(pareigos, vardas ir pavardė, parašas, data)

Projektui prilyginamo plano rengėjas:
VĮ ŽŪDC Žemės tvarkymo ir geodezijos departamento Šiaulių žemėtvarkos ir geodezijos skyriaus specialistė Irena Tatkuvienė 2026-09-11
(pareigos, vardas ir pavardė, parašas, data)

Valstybės įmonės Žemės ūkio duomenų centro Šiaulių žemėtvarkos ir geodezijos skyriaus grupės vadovė Virginija Braždžiūnienė

Apskritis	Panevėžio
Savivaldybė	Rokiškio r.
Seniūnija	Jūžintų
Kadastro vietovė	Laibgalių
Vietovės pavadinimas	Beičių k.

PROJEKTUI PRILYGINAMAS PLANAS
M 1 : 10 000

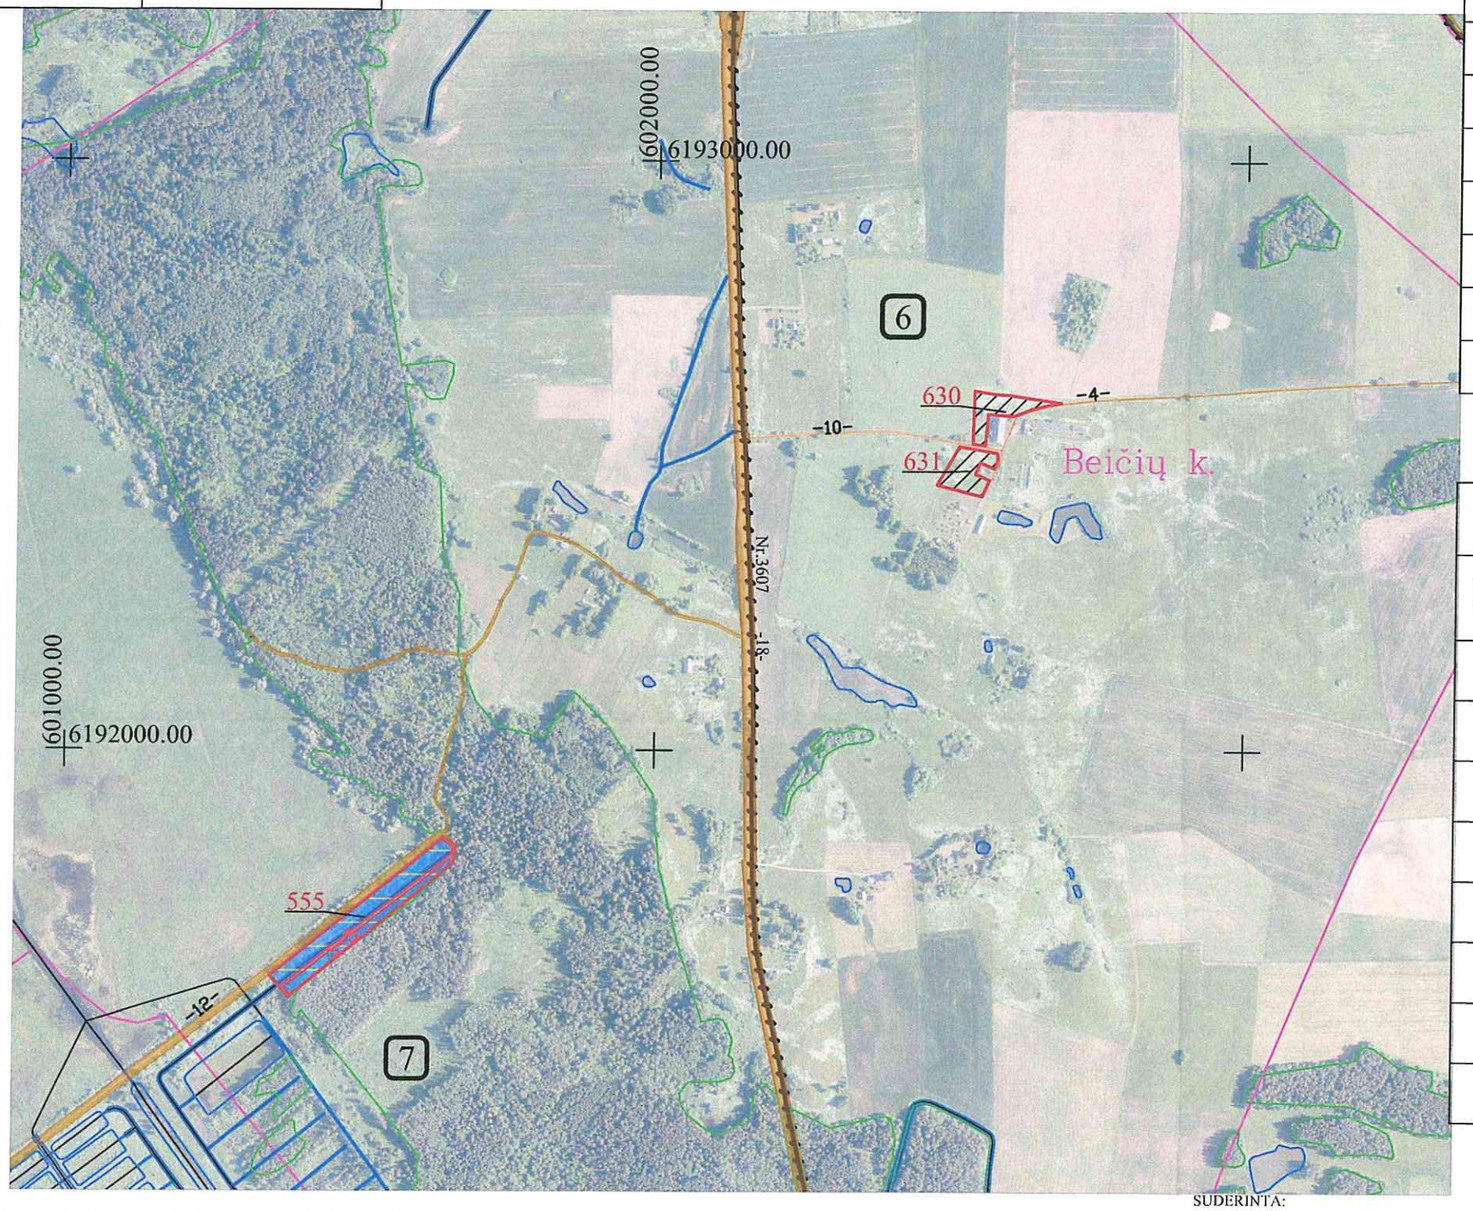

SUTARTINIAI ŽENKLAI

Sutartinio ženklo žymėjimas	Sutartinio ženklo aprašymas
	Kadastro vietovės riba
	Bloko riba
6	Bloko numeris
	Urbanizuota teritorija
	Rajono riba
-12-	Vietinės reikšmės kelias
Beičių k.	Vietovės pavadinimas
630	Suprojektuoto nuomai žemės sklypo riba
555	LŽF žemei priskirti anksčiau patvirtintame žemės reformos žemėtvarkos projekte ar jam prilyginamuose žemės sklypų planuose suprojektuoti žemės sklypai

SUPROJEKTUOTIEMS ŽEMĖS SKLYPAMS TAIKOMI SERVITUTAI, SPECIALIOSIOS ŽEMĖS IR MIŠKO NAUDOJIMO SALYGOS IR APRIBOJIMAI

Žemės sklypo numeris plane	Žemės sklypo plotas, ha	Žemės sklypui taikomi servitutai, specialiosios žemės ir miško naudojimo sąlygos ir apribojimai	
		kodas, aprašymas	plotas, ha
630/0006	0,48	102 – Kelių apsaugos zonos (III skyrius, antrasis skirsnis)	0,02
		106 – Elektros tinklų apsaugos zonos (III skyrius, ketvirtasis skirsnis)	0,01
		121 – Melioruotos žemės ir melioracijos statinių apsaugos zonos (VI skyrius, antrasis skirsnis)	0,47
631/0006	0,50	102 – Kelių apsaugos zonos (III skyrius, antrasis skirsnis)	0,04
		106 – Elektros tinklų apsaugos zonos (III skyrius, ketvirtasis skirsnis)	0,21
		121 – Melioruotos žemės ir melioracijos statinių apsaugos zonos (VI skyrius, antrasis skirsnis)	0,29
555/0007	1,74	102 – Kelių apsaugos zonos (III skyrius, antrasis skirsnis)	0,37
		214–Kelio servitutas – teisė važiuoti transporto priemonėmis, naudotis pėsčiųjų taku, varyti galvijus (tarnaujantis daiktas) 7347/0007:126, LŽ 156-21	0,21

Koordinačių sistema: Lietuvos koordinačių sistema LKS-94.
Kartografinis pagrindas: Lietuvos Respublikos teritorijos M 1:10 000 skaitmeninis rastrinis ortofotografinis žemėlapis ORT10LT, 2021

SUDERINTA:
Nacionalinės Žemės tarnybos prie Aplinkos ministerijos Panevėžio apygardos žemės tvarkymo skyriaus vedėjas
(pareigos, vardas ir pavardė, parašas, data)

Projektui prilyginamo plano rengėjas:
VĮ ŽŪDC Žemės tvarkymo ir geodezijos departamento Šiaulių žemėtvarkos ir geodezijos skyriaus specialistė Irena Entkuvienė 2026-09-11
(pareigos, vardas ir pavardė, parašas, data)

Valstybės įmonės Žemės ūkio duomenų centro Šiaulių žemėtvarkos ir geodezijos skyriaus grupės vadovė Virginija Braždžiūnienė

Žemės reformos žemėtvarkos projektųir jiems prilyginamų planų rengimo ir įgyvendinimo metodikos 8 priedas

Apskritis	Panevėžio
Savivaldybė	Rokiškio r.
Seniūnija	Jūžintų
Kadastro vietovė	Laibgalių
Vietovės pavadinimas	Meldučių k.

PROJEKTUI PRILYGINAMAS PLANAS
M 1 : 10 000



SUTARTINIAI ŽENKLAI

Sutartinio ženklo žymėjimas	Sutartinio ženklo aprašymas
	Kadastro vietovės riba
	Bloko riba
5	Bloko numeris
	Urbanizuota teritorija
	Rajono riba
-5-	Vietinės reikšmės kelias
Meldučių k.	Vietovės pavadinimas
344	LŽF žemei priskirti anksčiau patvirtintame žemės reformos žemėtvarkos projekte ar jam prilyginamuose žemės sklypų planuose suprojektuoti žemės sklypai

SUPROJEKTUOTIEMS ŽEMĖS SKLYPAMS TAIKOMI SERVITUTAI, SPECIALIOSIOS ŽEMĖS IR MIŠKO NAUDOJIMO SALYGOS IR APRIBOJIMAI

Žemės sklypo numeris plane	Žemės sklypo plotas, ha	Žemės sklypui taikomi servitutai, specialiosios žemės ir miško naudojimo sąlygos ir apribojimai	
		kodas, aprašymas	plotas, ha
344/0005	1,09	214–Kelio servitutas – teisė važiuoti transporto priemonėmis, naudotis pėsčiųjų taku, varyti galvijus (tarnaujantis daiktas) LVŽ Nr. 105-1	0,02

Koordinačių sistema: Lietuvos koordinačių sistema LKS-94.
Kartografinis pagrindas: Lietuvos Respublikos teritorijos M 1:10 000 skaitmeninis rastrinis ortofotografinis žemėlapis ORT10LT, 2021

SUDERINTA:
Nacionalinės Žemės tarnybos prie Aplinkos ministerijos Panevėžio apygardos žemės tvarkymo skyriaus vedėjas
(pareigos, vardas ir pavardė, parašas, data)


Projektui prilyginamo plano rengėjas:
VĮ ŽŪDC Žemės tvarkymo ir geodezijos departamento Šiaulių žemėtvarkos ir geodezijos skyriaus specialistė Irena Entkuvienė 2026-09-11
(pareigos, vardas ir pavardė, parašas, data)

Valstybės įmonės
Žemės ūkio duomenų centro
Šiaulių žemėtvarkos ir geodezijos
skyriaus grupės vadovė
Virginija Braždžiūnienė

Žemės reformos žemėtvarkos projektųir jiems prilyginamų planų rengimo ir įgyvendinimo metodikos 8 priedas

Apskritis	Panevėžio
Savivaldybė	Rokiškio r.
Seniūnija	Jūžintų
Kadastro vietovė	Laibgalių
Vietovės pavadinimas	Didėjos k.

PROJEKTUI PRILYGINAMAS PLANAS
M 1 : 5 000

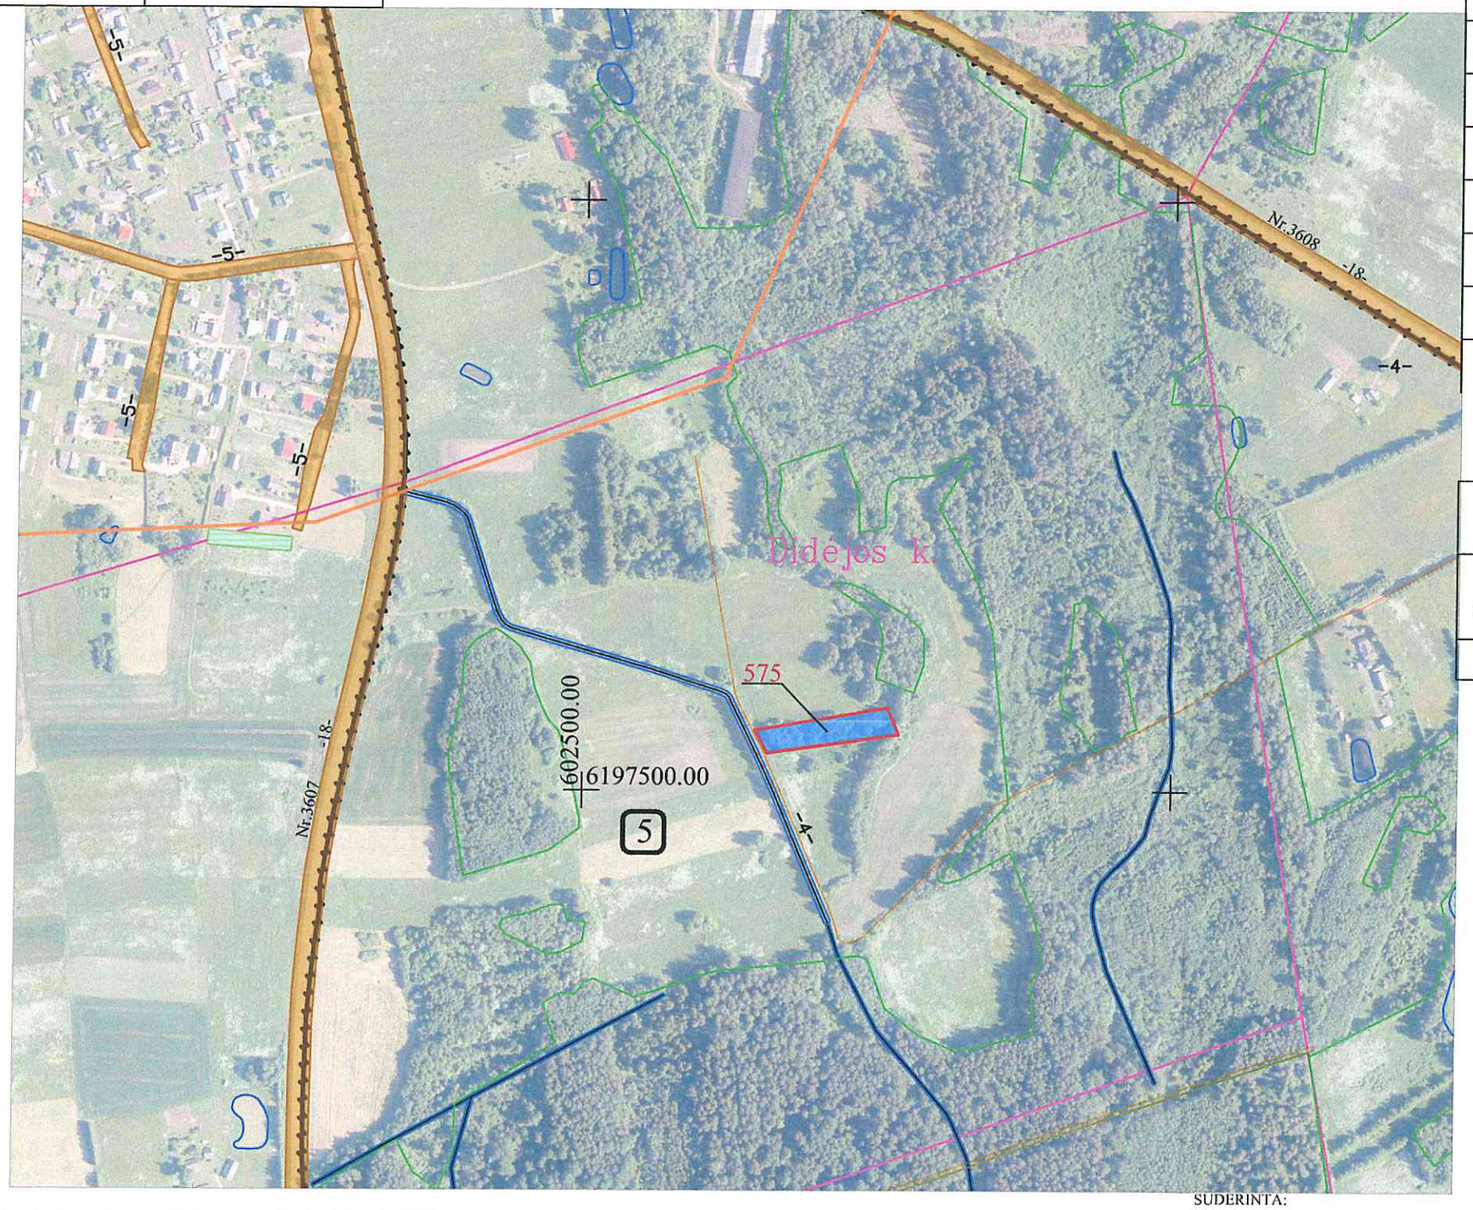

SUTARTINIAI ŽENKLAI

Sutartinio ženklo žymėjimas	Sutartinio ženklo aprašymas
	Kadastro vietovės riba
	Bloko riba
5	Bloko numeris
	Urbanizuota teritorija
	Rajono riba
-8-	Vietinės reikšmės kelias
Didėjos k.	Vietovės pavadinimas
575	LŽF žemei priskirti anksčiau patvirtintame žemės reformos žemėtvarkos projekte ar jam prilyginamuose žemės sklypų planuose suprojektuoti žemės sklypai

SUPROJEKTUOTIEMS ŽEMĖS SKLYPAMS TAIKOMI SERVITUTAI, SPECIALIOSIOS ŽEMĖS IR MIŠKO NAUDOJIMO SĄLYGOS IR APRIBOJIMAI

Žemės sklypo numeris plane	Žemės sklypo plotas, ha	Žemės sklypui taikomi servitutai, specialiosios žemės ir miško naudojimo sąlygos ir apribojimai	
		kodas, aprašymas	plotas, ha
575/0005	0,25	–	–

Koordinačių sistema: Lietuvos koordinačių sistema LKS-94.
Kartografinis pagrindas: Lietuvos Respublikos teritorijos M 1:10 000 skaitmeninis rastrinis ortofotografinis žemėlapis ORT10LT, 2021

SUDERINTA:
Nacionalinės Žemės tarnybos prie Aplinkos ministerijos Panevėžio apygardos žemės tvarkymo skyriaus vedėjas
(pareigos, vardas ir pavardė, parašas, data)

Projektui prilyginamo plano rengėjas:
VĮ ŽŪDC Žemės tvarkymo ir geodezijos departamento Šiaulių žemėtvarkos ir geodezijos skyriaus specialistė Irena Entkuvienė 2026-09-11
(pareigos, vardas ir pavardė, parašas, data)

Valstybės įmonės
Žemės ūkio duomenų centro
Šiaulių žemėtvarkos ir geodezijos
skyriaus grupės vadovė
Virginija Braždžiūnienė

Žemės reformos žemėtvarkos projektųir jiems prilyginamų planų rengimo ir įgyvendinimo metodikos 8 priedas

Apskritis	Panevėžio
Savivaldybė	Rokiškio r.
Seniūnija	Jūžintų
Kadastro vietovė	Laibgalių
Vietovės pavadinimas	Joniškio vs.

PROJEKTUI PRILYGINAMAS PLANAS
M 1 : 5 000



SUTARTINIAI ŽENKLAI

Sutartinio ženklo žymėjimas	Sutartinio ženklo aprašymas
	Kadastro vietovės riba
	Bloko riba
1	Bloko numeris
	Urbanizuota teritorija
	Rajono riba
-8-	Vietinės reikšmės kelias
Joniškio vs.	Vietovės pavadinimas
599	LŽF žemei priskirti anksčiau patvirtintame žemės reformos žemėtvarkos projekte ar jam prilyginamuose žemės sklypų planuose suprojektuoti žemės sklypai

SUPROJEKTUOTIEMS ŽEMĖS SKLYPAMS TAIKOMI SERVITUTAI, SPECIALIOSIOS ŽEMĖS IR MIŠKO NAUDOJIMO SALYGOS IR APRIBOJIMAI

Žemės sklypo numeris plane	Žemės sklypo plotas, ha	Žemės sklypui taikomi servitutai, specialiosios žemės ir miško naudojimo sąlygos ir apribojimai	
		kodas, aprašymas	plotas, ha
599/0001	0,20	163 – Paviršinių vandens telkinių apsaugos zonos (VI skyrius, septintasis skirsnis)	0,20

Koordinačių sistema: Lietuvos koordinačių sistema LKS-94.
Kartografinis pagrindas: Lietuvos Respublikos teritorijos M 1:10 000 skaitmeninis rastrinis ortofotografinis žemėlapis ORT10LT, 2021

SUDERINTA:
Nacionalinės Žemės tarnybos prie Aplinkos ministerijos Panevėžio apygardos žemės tvarkymo skyriaus vedėjas
(pareigos, vardas ir pavardė, parašas, data)

Projektui prilyginamo plano rengėjas:
VĮ ŽŪDC Žemės tvarkymo ir geodezijos departamento Šiaulių žemėtvarkos ir geodezijos skyriaus specialistė Irena Entkuvienė 2026-09-11
(pareigos, vardas ir pavardė, parašas, data)

Valstybės įmonės Žemės ūkio duomenų centro Šiaulių žemėtvarkos ir geodezijos skyriaus grupės vadovė Virginija Braždžiūnienė

DETALŪS METADUOMENYS	
Dokumento sudarytojas (-ai)	Nacionalinė žemės tarnyba prie Aplinkos ministerijos 188704927, Kalvarijų g. 147, LT-08352 Vilnius
Dokumento pavadinimas (antraštė)	DĖL PANEVĖŽIO APSKRITIES ROKIŠKIO RAJONO (SAVIVALDYBĖS) JŪŽINTŲ SENIŪNIJOS LAIBGALIŲ KADASTRO VIETOVĖS ŽEMĖS SKLYPŲ PLANŲ, KURIE PRILYGINAMI ŽEMĖS REFORMOS ŽEMĖTVARKOS PROJEKTUI, PATVIRTINIMO
Dokumento registracijos data ir numeris	2026-10-14 Nr. 6RKĮ-1181
Dokumento gavimo data ir dokumento gavimo registracijos numeris	–
Dokumento specifikacijos identifikavimo žymuo	ADOC-V1.0
Parašo paskirtis	Pasirašymas
Parašą sukūrusio asmens vardas, pavardė ir pareigos	Dainius Petrauskas, Skyriaus vedėjas, Panevėžio apygardos žemės tvarkymo ir administravimo skyrius
Sertifikatas išduotas	DAINIUS PETRAUSKAS, Nacionalinė žemės tarnyba prie Aplinkos ministerijos LT
Parašo sukūrimo data ir laikas	2026-10-14 15:47:59 (GMT+03:00)
Parašo formatas	XAdES-T
Laiko žymoje nurodytas laikas	2026-10-14 15:48:13 (GMT+03:00)
Informacija apie sertifikavimo paslaugų teikėją	ADIC CA ECC, Asmens dokumentu israsymo centras prie LR VRM LT
Sertifikato galiojimo laikas	2024-06-19 12:08:51 – 2028-06-18 12:08:51
Informacija apie būdus, naudotus metaduomenų vientisumui užtikrinti	"Registravimas" paskirties metaduomenų vientisumas užtikrintas naudojant "RCSC IssuingCA-2, VI Registru Centras - i.k. 124110246 LT" išduotą sertifikatą "DBSIS, Informatikos ir ryšių departamentas prie Lietuvos Respublikos vidaus reikalų ministerijos, į.k.188774822 LT", sertifikatas galioja nuo 2025-05-16 11:31:08 iki 2028-05-15 11:31:08
Pagrindinio dokumento priedų skaičius	3
Pagrindinio dokumento pridedamų dokumentų skaičius	–
Pridedamo dokumento sudarytojas (-ai)	–
Pridedamo dokumento pavadinimas (antraštė)	–
Pridedamo dokumento registracijos data ir numeris	–
Programinės įrangos, kuria naudojantis sudarytas elektroninis dokumentas, pavadinimas	DBSIS, versija 3.5.90.5
Informacija apie elektroninio dokumento ir elektroninio (-ių) parašo (-ų) tikrinimą (tikrinimo data)	Atitinka specifikacijos keliamus reikalavimus. Visi dokumente esantys elektroniniai parašai galioja (2026-10-14 16:19:36)
Paieškos nuoroda	–
Papildomi metaduomenys	Nuorašą suformavo 2026-10-14 16:19:36 DBSIS