NACIONALINĖS ŽEMĖS TARNYBOS PRIE APLINKOS MINISTERIJOS ŠIAULIŲ APYGARDOS ŽEMĖS TVARKYMO IR ADMINISTRAVIMO SKYRIAUS VEDĖJAS

ĮSAKYMAS DĖL ŠIAULIŲ APSKRITIES AKMENĖS RAJONO (SAVIVALDYBĖS) PAPILĖS SENIŪNIJOS PAPILĖS KADASTRO VIETOVĖS ŽEMĖS SKLYPŲ PLANŲ, KURIE PRILYGINAMI ŽEMĖS REFORMOS ŽEMĖTVARKOS PROJEKTUI, PATVIRTINIMO

2026 m. spalio_____ d. Nr. 5RKĮ-_____
Šiauliai

Vadovaudamasis Lietuvos Respublikos žemės įstatymo 32 straipsnio 3 dalies 7 punktu, Lietuvos Respublikos žemės reformos įstatymo 20 straipsniu, Lietuvos Respublikos specialiųjų žemės naudojimo sąlygų įstatymu, Žemės reformos žemėtvarkos projektų rengimo ir įgyvendinimo tvarkos aprašo, patvirtinto Lietuvos Respublikos Vyriausybės 1998 m. balandžio 1 d. nutarimu Nr. 385 „Dėl žemės reformos vykdymo kaimo gyvenamojoje vietovėje“, 19 punktu, Žemės reformos žemėtvarkos projektų ir jiems prilyginamų žemės sklypų planų rengimo ir įgyvendinimo metodikos, patvirtintos Lietuvos Respublikos žemės ir miškų ūkio ministerijos 1998 m. balandžio 23 d. įsakymu Nr. 207 „Dėl žemės reformos žemėtvarkos projektų ir jiems prilyginamų žemės sklypų planų rengimo ir įgyvendinimo metodikos patvirtinimo“, 131–134 punktais, veikdamas pagal Nacionalinės žemės tarnybos prie Aplinkos ministerijos direktoriaus 2024 m. rugpjūčio 8 d. įgaliojimą Nr. 1Į-368-(1.7 E.) „Dėl teritorijų planavimo dokumentų rengimo ir kitų funkcijų atlikimo“:

1. T v i r t i n u:

1.1. Papilės kadastro vietovės žemės sklypų planus, kurie prilyginami žemės reformos žemėtvarkos projektui (toliau – Projektas) ir jame suprojektuotų žemės sklypų ribas ir plotus, nustatytas žemės naudojimo paskirtis ir naudojimo būdus bei žemės servitutus.

1.2. Asmenų, kuriems Projekte suprojektuoti žemės sklypai, sąrašą (pridedama).

2. Į p a r e i g o j u Nacionalinės žemės tarnybos prie Aplinkos ministerijos Šiaulių apygardos žemės tvarkymo ir administravimo skyriaus vyriausiąją specialistę Virgą Andriuškienę šį įsakymą per 1 darbo dieną nuo jo priėmimo paskelbti Nacionalinės žemės tarnybos prie Aplinkos ministerijos interneto svetainėje (adresas – https://nzt.lrv.lt).

3. I n f o r m u o j u, kad šis įsakymas gali būti skundžiamas Nacionalinės žemės tarnybos

prie Aplinkos ministerijos direktoriui Lietuvos Respublikos žemės reformos įstatymo 18 straipsnio ir Išankstinio ginčų nagrinėjimo Nacionalinėje žemės tarnyboje prie Aplinkos ministerijos ne teismo tvarka taisyklių, patvirtintų Nacionalinės žemės tarnybos prie Aplinkos ministerijos direktoriaus 2024 m. gegužės 10 d. įsakymu Nr. 1P-139-(1.1 E.) „Dėl Išankstinio ginčų nagrinėjimo Nacionalinėje žemės tarnyboje prie Aplinkos ministerijos ne teismo tvarka taisyklių patvirtinimo“, nustatyta tvarka ir terminais.

Vedėjas Saulius Leščiauskas

PATVIRTINTA
Nacionalinės žemės tarnybos prie Aplinkos ministerijos
Šiaulių apygardos žemės tvarkymo ir administravimo
skyriaus vedėjo 2026 m. d. įsakymu Nr. 5RKĮ-

ASMENŲ, KURIEMS PROJEKTE SUPROJEKTUOTI ŽEMĖS SKLYPAI, SĄRAŠAS

Eil. Nr.	Fizinio asmens vardas, pavardė; juridinio asmens ar kitos užsienio organizacijos pavadinimas	Eiliškumo grupė	Žemės sklypo numeris plane	Plotas, ha							Žemės sklypo naudojimo paskirtis ir naudojimo būdas (-ai)	Specialiosios žemės naudojimo sąlygos	Servitutai ir jų plotai
				Įsigytas nuosavybėn				nuomojamas	patikėjimo teise valdyti	perduodamas neatlygintinai			
				grąžinamas natūra	perduodamas neatlygintinai	suteikiamas neatlygintinai	parduodamas						
1	2	3	4	5	6	7	8	9	10	11	12	13	14
1.	[redacted] Lietuvos Respublika	XI	836	-	-	-	0,24	-	-	-	Kita, vienbučių ir dvibučių gyvenamųjų pastatų teritorijos	102 Kelių apsaugos zonos (III skyrius, antrasis skirsnis); 134 Valstybiniai parkai (V skyrius, dvidešimt trečias skirsnis); 106 Elektros tinklų apsaugos zonos (III skyrius, ketvirtasis skirsnis)	-
2.	[redacted]	XII	837	-	-	-	-	0,43	-	-	Žemės ūkio, kiti žemės ūkio paskirties sklypai	101 Elektroninių ryšių tinklų elektroninių ryšių infrastruktūros apsaugo zonos (III skyrius, vienuoliktasis skirsnis); 106 Elektros tinklų apsaugos zonos (III skyrius, ketvirtasis skirsnis); 102 Kelių apsaugos zonos (III skyrius, antrasis skirsnis); 134 Valstybiniai parkai (V skyrius, dvidešimt trečias skirsnis); 121 Melioruotos žemės ir melioracijos statinių apsaugos zonos (VI skyrius, antrasis skirsnis); 152 Dirvožemio apsauga žemės ūkio paskirties	-

												žemės sklypuose (VI skyrius, keturioliktasis skirsnis); 119 Kultūros paveldo objektų ir vietovių teritorijos, jų apsaugos zonos (V skyrius, pirmasis skirsnis); 132 Gamtiniai ir kompleksiniai draustiniai (V skyrius, aštuntasis skirsnis); 135 Kraštovaizdžio draustiniai (V skyrius, dvidešimt antrasis skirsnis)	
3.	[redacted]	XII	838	-	-	-	-	0,17	-	-	Žemės ūkio, kiti žemės ūkio paskirties sklypai	121- Melioruotos žemės ir melioracijos statinių apsaugos zonos (VI skyrius, antrasis skirsnis); 152 Dirvožemio apsauga žemės ūkio paskirties žemės sklypuose (VI skyrius, keturioliktasis skirsnis)	Privažiuos per asmenine nuosavybe valdomą žemės sklypą, kadastro Nr. 3240/0009:338
4.	[redacted]	XII	839	-	-	-	-	0,60	-	-	Žemės ūkio, kiti žemės ūkio paskirties sklypai	121- Melioruotos žemės ir melioracijos statinių apsaugos zonos (VI skyrius, antrasis skirsnis); 152 Dirvožemio apsauga žemės ūkio paskirties žemės sklypuose (VI skyrius, keturioliktasis skirsnis)	-
5.	VĮ Valstybinių miškų urėdija	XII	840	-	-	-	-	-	4,30	-	Miškų ūkio, ūkinių miškų sklypai	102 Kelių apsaugos zonos (III skyrius, antrasis skirsnis); 121 Melioruotos žemės ir melioracijos statinių apsaugos zonos (VI skyrius, antrasis skirsnis); 119 Kultūros paveldo objektų ir vietovių teritorijos, jų apsaugos zonos (V skyrius, pirmasis skirsnis)	-
6.	VĮ Valstybinių miškų urėdija	XII	841	-	-	-	-	-	0,70	-	Miškų ūkio, ūkinių miškų sklypai	126 Miško žemė (VI skyrius, trečiasis skirsnis)	-
7.	[redacted]	XII	842	-	-	-	-	0,13	-	-	Žemės ūkio, kiti žemės ūkio paskirties	106 Elektros tinklų apsaugos zonos (III skyrius, ketvirtasis skirsnis); 134 Valstybiniai parkai (V skyrius, dvidešimt	-


											sklypai	trečiasis skirsnis); 121 Melioruotos žemės ir melioracijos statinių apsaugos zonos (VI skyrius, antrasis skirsnis); 152 Dirvožemio apsauga žemės ūkio paskirties žemės sklypuose (VI skyrius, keturioliktasis skirsnis)	
8.	[redacted]	XII	843	-	-	-	-	0,12	-	-	Žemės ūkio, kiti žemės ūkio paskirties sklypai	102 Kelių apsaugos zonos (III skyrius, antrasis skirsnis); 134 Valstybiniai parkai (V skyrius, dvidešimt trečiasis skirsnis); 121 Melioruotos žemės ir melioracijos statinių apsaugos zonos (VI skyrius, antrasis skirsnis); 152 Dirvožemio apsauga žemės ūkio paskirties žemės sklypuose (VI skyrius, keturioliktasis skirsnis); 163 Paviršinio vandens telkinių apsaugos zonos (VI skyrius, septintasis skirsnis); 106 Elektros tinklų apsaugos zonos (III skyrius, ketvirtasis skirsnis); 132 Gamtiniai ir kompleksiniai draustiniai (V skyrius, aštuntasis skirsnis); 135 Kraštovaizdžio draustiniai (V skyrius, dvidešimt antrasis skirsnis)	-
9.	[redacted]	XII	844	-	-	-	-	0,14	-	-	Žemės ūkio, kiti žemės ūkio paskirties sklypai	101 Elektroninių ryšių tinklų elektroninių ryšių infrastruktūros apsaugo zonos (III skyrius, vienuoliktasis skirsnis); 102 Kelių apsaugos zonos (III skyrius, antrasis skirsnis); 134 Valstybiniai parkai (V skyrius, dvidešimt trečiasis skirsnis); 121 Melioruotos žemės ir melioracijos statinių apsaugos zonos (VI skyrius, antrasis	-

												skirsnis); 152 Dirvožemio apsauga žemės ūkio paskirties žemės sklypuose (VI skyrius, keturioliktasis skirsnis); 163 Paviršinio vandens telkinių apsaugos zonos (VI skyrius, septintasis skirsnis); 106 Elektros tinklų apsaugos zonos (III skyrius, ketvirtasis skirsnis); 132 Gamtiniai ir kompleksiniai draustiniai (V skyrius, aštuntasis skirsnis); 135 Kraštovaizdžio draustiniai (V skyrius, dvidešimt antrasis skirsnis)	

PROJEKTUI PRILYGINAMAS PLANAS
M 1 : 5000

Žemės reformos žemėtvarkos projektų ir jiems prilyginamų žemės sklypų planų rengimo ir įgyvendinimo metodikos 8 priedas

Kadastro vietovė	Papilė
Seniūnija	Papilės
Miestas (rajonas)	Akmenės
Apskritis	Šiaulių

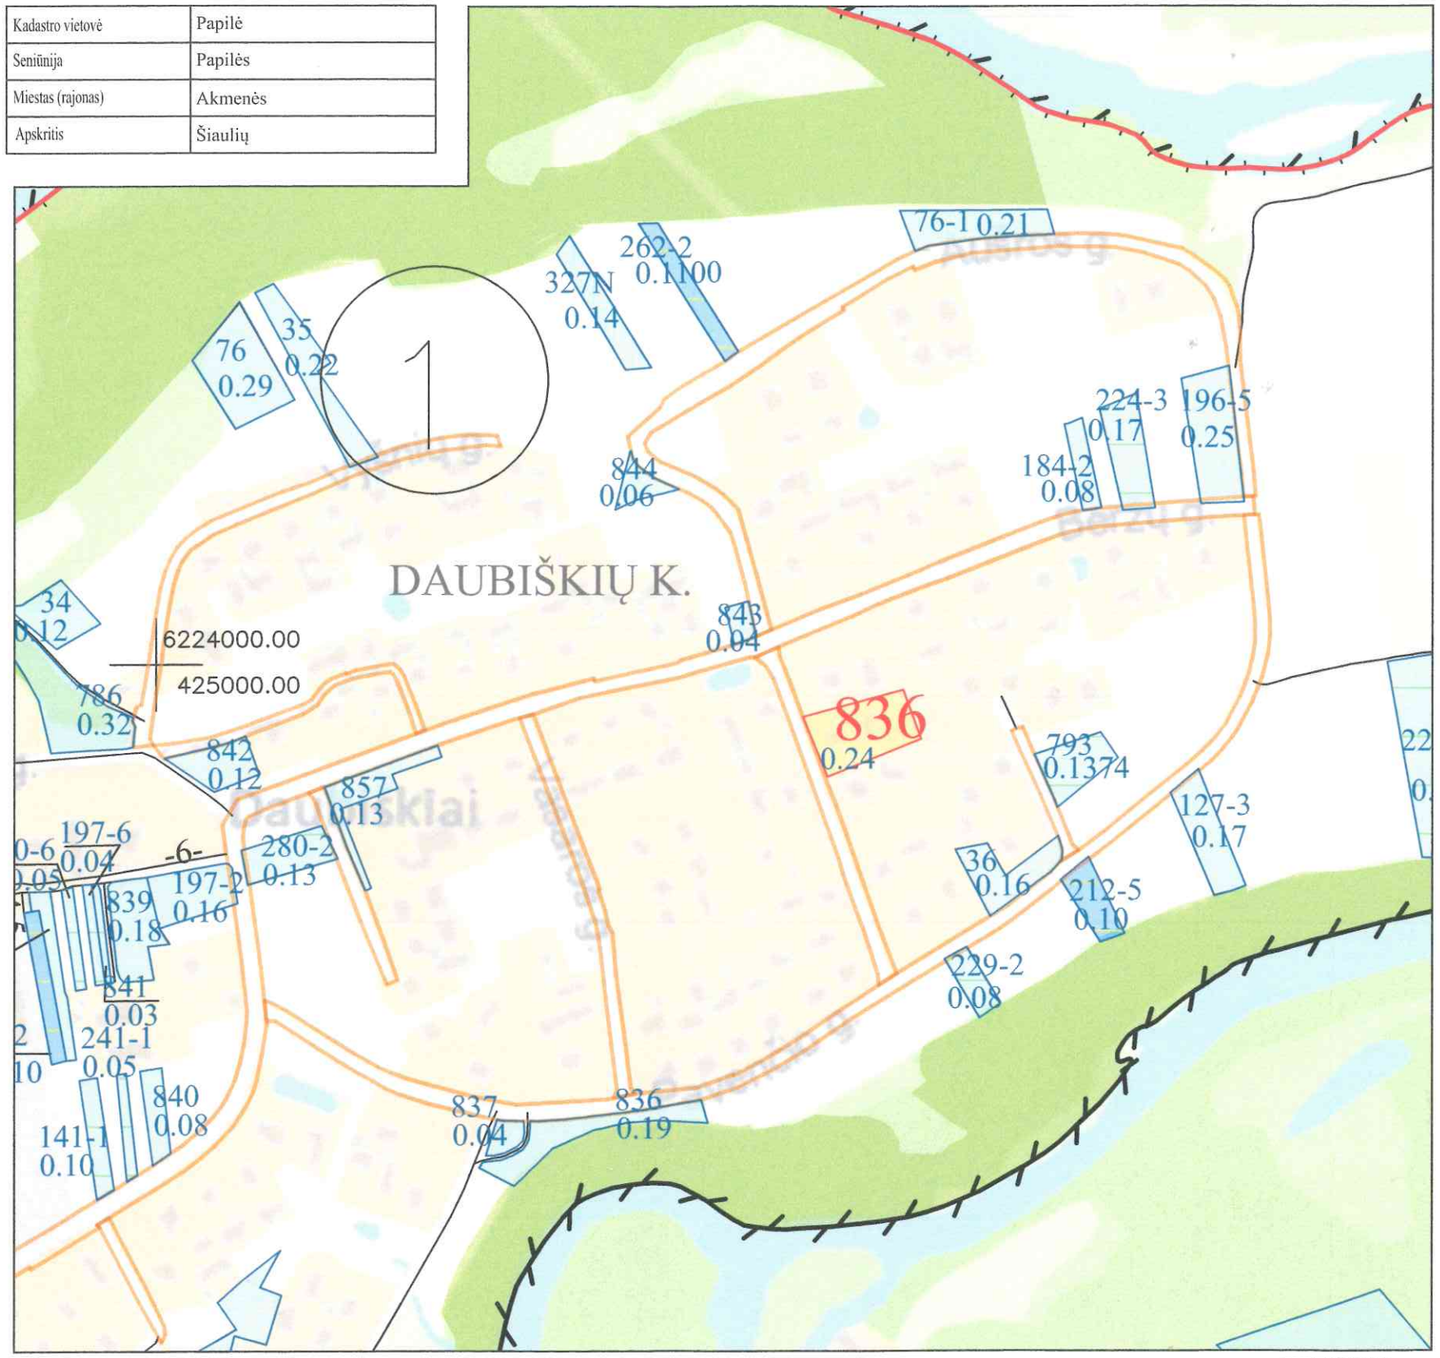

SUTARTINIAI ŽENKLAI	
Sutartinio ženklo žymėjimas	Sutartinio ženklo aprašymas
	Kadastro vietovės riba
	Bloko riba
4	Bloko numeris
	Urbanizuota teritorija
	Rajono riba
	Valstybės saugomų teritorijų ribos
A9	Magistralinis kelias (A9 - kelio numeris)
3407	Rajoninis kelias (3405 - kelio numeris)
Ž-8	Vietinės reikšmės kelias (Ž - danga; 8 - kelio plotis)
6	Suprojektuotas kelias (6 - kelio plotis)
	Geležinkeliai
	Valstybinės reikšmės miškas
	Miškas
	Upeliai, kanalai, drenažo grioviai
	Vandens telkiniai
	Užstatyta teritorija
Klykolių k.	Gyvenamosios vietovės pavadinimas
626	Suprojektuotas nuomoti iš valstybės žemės sklypas
836	Suprojektuotas parduoti žemės sklypas
124	Kiti LŽF plotai
591	LŽF žemei priskirti anksčiau patvirtintame žemės reformos žemėtvarkos projekte ar jam prilyginamuose žemės sklypų planuose suprojektuoti žemės sklypai

SUPROJEKTUOTIEMS ŽEMĖS SKLYPAMS TAIKOMI SERVITUTAI, SPECIALIOSIOS ŽEMĖS IR MIŠKO NAUDOJIMO SĄLYGOS IR APRIBOJIMAI

Žemės sklypo numeris plane	Žemės sklypo plotas, ha	Žemės sklypui taikomi servitutai, specialiosios žemės ir miško naudojimo sąlygos ir apribojimai	
		kodas, aprašymas	plotas, ha
836	0,24	102 - Kelių apsaugos zonos (III skyrius, antrasis skirsnis)	0,01
		106 - Elektros tinklų apsaugos zonos (III skyrius, ketvirtasis skirsnis)	0,01
		134 - Valstybiniai parkai (V skyrius, dvidešimt trečiasis skirsnis)	0,24

Koordinačių sistema: Lietuvos koordinačių sistema LKS-94.

Kartografinis pagrindas: Lietuvos Respublikos teritorijos M 1:10 000 skaitmeninis rastrinis ortofotografinis žemėlapis

NŽT © Nacionalinė žemės tarnyba prie Aplinkos ministerijos;

Lietuvos Respublikos teritorijos M 1:10 000 georeferencinių erdvinių duomenų rinkinys

NŽT © Nacionalinė žemės tarnyba prie Aplinkos ministerijos.

SUDERINTAS:

Nacionalinės Žemės tarnybos prie Aplinkos ministerijos
(pareigos vardas ir pavardė, parašas, data)

Nacionalinės žemės tarnybos prie AM
Šiaulių apygardos žemėtvarkymo
ir administravimo skyriaus vedėjas
Saulius Leščauskas

Projektui prilyginamo plano rengėjas:

VĮ ŽŪDC Žemės tvarkymo ir geodezijos departamentas Šiaulių žemėtvarkos ir geodezijos skyriaus vadovė Danutė Tvaranavičienė
(pareigos, vardas ir pavardė, parašas, data)

Skyriaus vadovo pavaduotojas
Martynas Banaitis

Projektui prilyginamo plano rengėjas:


VĮ ŽŪDC Žemės tvarkymo ir geodezijos departamentas Šiaulių žemėtvarkos ir geodezijos skyriaus vyr.specialistė Rima Ivanova
(pareigos, vardas ir pavardė, parašas, data)

LIETUVOS RESPUBLIKA Valstybės įmonė ŽEMĖS ŪKIO DUOMENŲ CENTRAS Nr. 46 VILNIUS

PROJEKTUI PRILYGINAMAS PLANAS
M 1 : 10 000

Žemės reformos žemėtvarkos projektų ir jiems prilyginamų žemės sklypų planų rengimo ir įgyvendinimo metodikos 8 priedas

Kadastro vietovė	Papilė
Seniūnija	Papilės
Miestas (rajonas)	Akmenės
Apskritis	Šiaulių

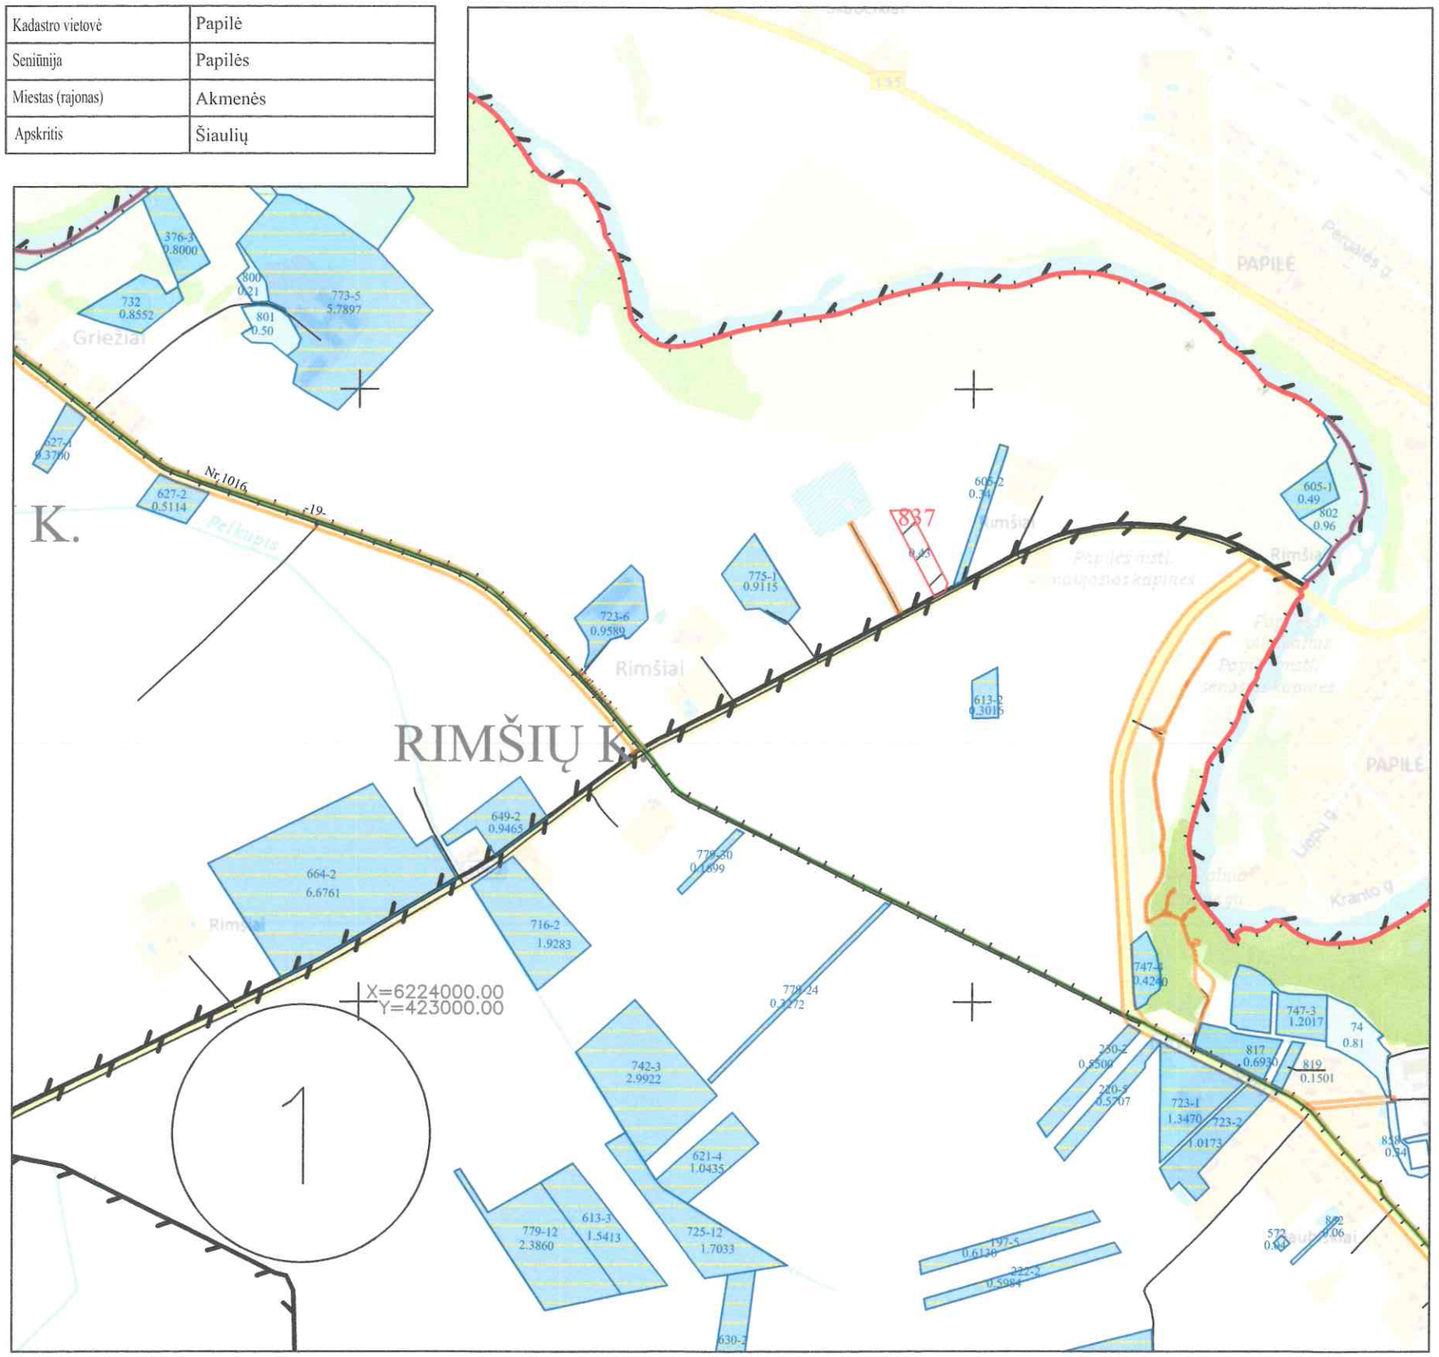

SUTARTINIAI ŽENKLAI	
Sutartinio ženklo žymėjimas	Sutartinio ženklo aprašymas
	Kadastro vietovės riba
	Bloko riba
4	Bloko numeris
	Urbanizuota teritorija
	Rajono riba
	Valstybės saugomų teritorijų ribos
A9	Magistralinis kelias (A9 - kelio numeris)
3407	Rajoninis kelias (3405 - kelio numeris)
Ž-8	Vietinės reikšmės kelias (Ž - danga; 8 - kelio plotis)
6	Suprojektuotas kelias (6 - kelio plotis)
	Geležinkeliai
	Valstybinės reikšmės miškas
	Miškas
	Upeliai, kanalai, drenažo grioviai
	Vandens telkiniai
	Užstatyta teritorija
Klykolių k.	Gyvenamosios vietovės pavadinimas
626	Suprojektuotas nuomoti iš valstybės žemės sklypas
124	Kiti LŽF plotai
591	LŽF žemei priskirti anksčiau patvirtintame žemės reformos žemėtvarkos projekte ar jam prilyginamuose žemės sklypų planuose suprojektuoti žemės sklypai

SUPROJEKTUOTIEMS ŽEMĖS SKLYPAMS TAIKOMI SERVITUTAI, SPECIALIOSIOS ŽEMĖS IR MIŠKO NAUDOJIMO SĄLYGOS IR APRIBOJIMAI

Žemės sklypo numeris plane	Žemės sklypo plotas, ha	Žemės sklypui taikomi servitutai, specialiosios žemės ir miško naudojimo sąlygos ir apribojimai	
		kodas, aprašymas	plotas, ha
837	0,43	102 - Kelių apsaugos zonos (III skyrius, antrasis skirsnis)	0,01
		106 - Elektros tinklų apsaugos zonos (III skyrius, ketvirtasis skirsnis)	0,01
		134 - Valstybiniai parkai (V skyrius, dvidešimt trečiasis skirsnis)	0,43
		101 - Elektroninių ryšių tinklų elektroninių ryšių infrastruktūros apsaugos zonos (III skyrius, vienuoliktasis skirsnis)	0,01
		121 - Melioruotos žemės ir melioracijos statinių apsaugos zonos (VI skyrius, antrasis skirsnis)	0,43
		152 - Dirvožemio apsauga žemės ūkio paskirties žemės sklypuose (VI skyrius, keturioliktasis skirsnis)	0,43
		132 - Gamtiniai ir kompleksiniai draustiniai (V skyrius, aštuntasis skirsnis)	0,43
		135 - Kraštovaizdžio draustiniai (V skyrius, dvidešimt antrasis skirsnis)	0,43

Koordinačių sistema: Lietuvos koordinačių sistema LKS-94.

Kartografinis pagrindas: Lietuvos Respublikos teritorijos M 1:10 000 skaitmeninis rastrinis ortofotografinis žemėlapis

NŽT © Nacionalinė žemės tarnyba prie Aplinkos ministerijos;

Lietuvos Respublikos teritorijos M 1:10 000 georeferencinių erdvinių duomenų rinkinys

NŽT © Nacionalinė žemės tarnyba prie Aplinkos ministerijos.

SUDERINTAS:

Nacionalinės Žemės tarnybos prie Aplinkos ministerijos
(pareigos vardas ir pavardė, parašas, data)

Projektui prilyginamo plano rengėjas:

VĮ ŽŪDC Žemės tvarkymo ir geodezijos departamentas Šiaulių žemėtvarkos ir geodezijos skyriaus vadovė Danutė Tvaronavičienė
(pareigos, vardas ir pavardė, parašas, data)

Projektui prilyginamo plano rengėjas:

VĮ ŽŪDC Žemės tvarkymo ir geodezijos departamentas Šiaulių žemėtvarkos ir geodezijos skyriaus vyr.specialistė Rima Ivanova
(pareigos, vardas ir pavardė, parašas, data)

Nacionalinės žemės tarnybos prie AM
Šiaulių apygardos žemės tvarkymo
ir administravimo skyriaus vedėjas
Saulius Lesmanskas


Skyriaus vadovo pavaduotojas
Martynas Banaitis

LIETUVOS RESPUBLIKA
Valstybės įmonė
ŽEMĖS ŪKIO
DUOMENŲ CENTRAS
VILNIUS

PROJEKTUI PRILYGINAMAS PLANAS
M 1 : 5 000

Žemės reformos žemėtvarkos projektų ir jiems prilyginamų žemės sklypų planų rengimo ir įgyvendinimo metodikos 8 priedas

Kadastro vietovė	Papilė
Seniūnija	Papilės
Miestas (rajonas)	Akmenės
Apskritis	Šiaulių

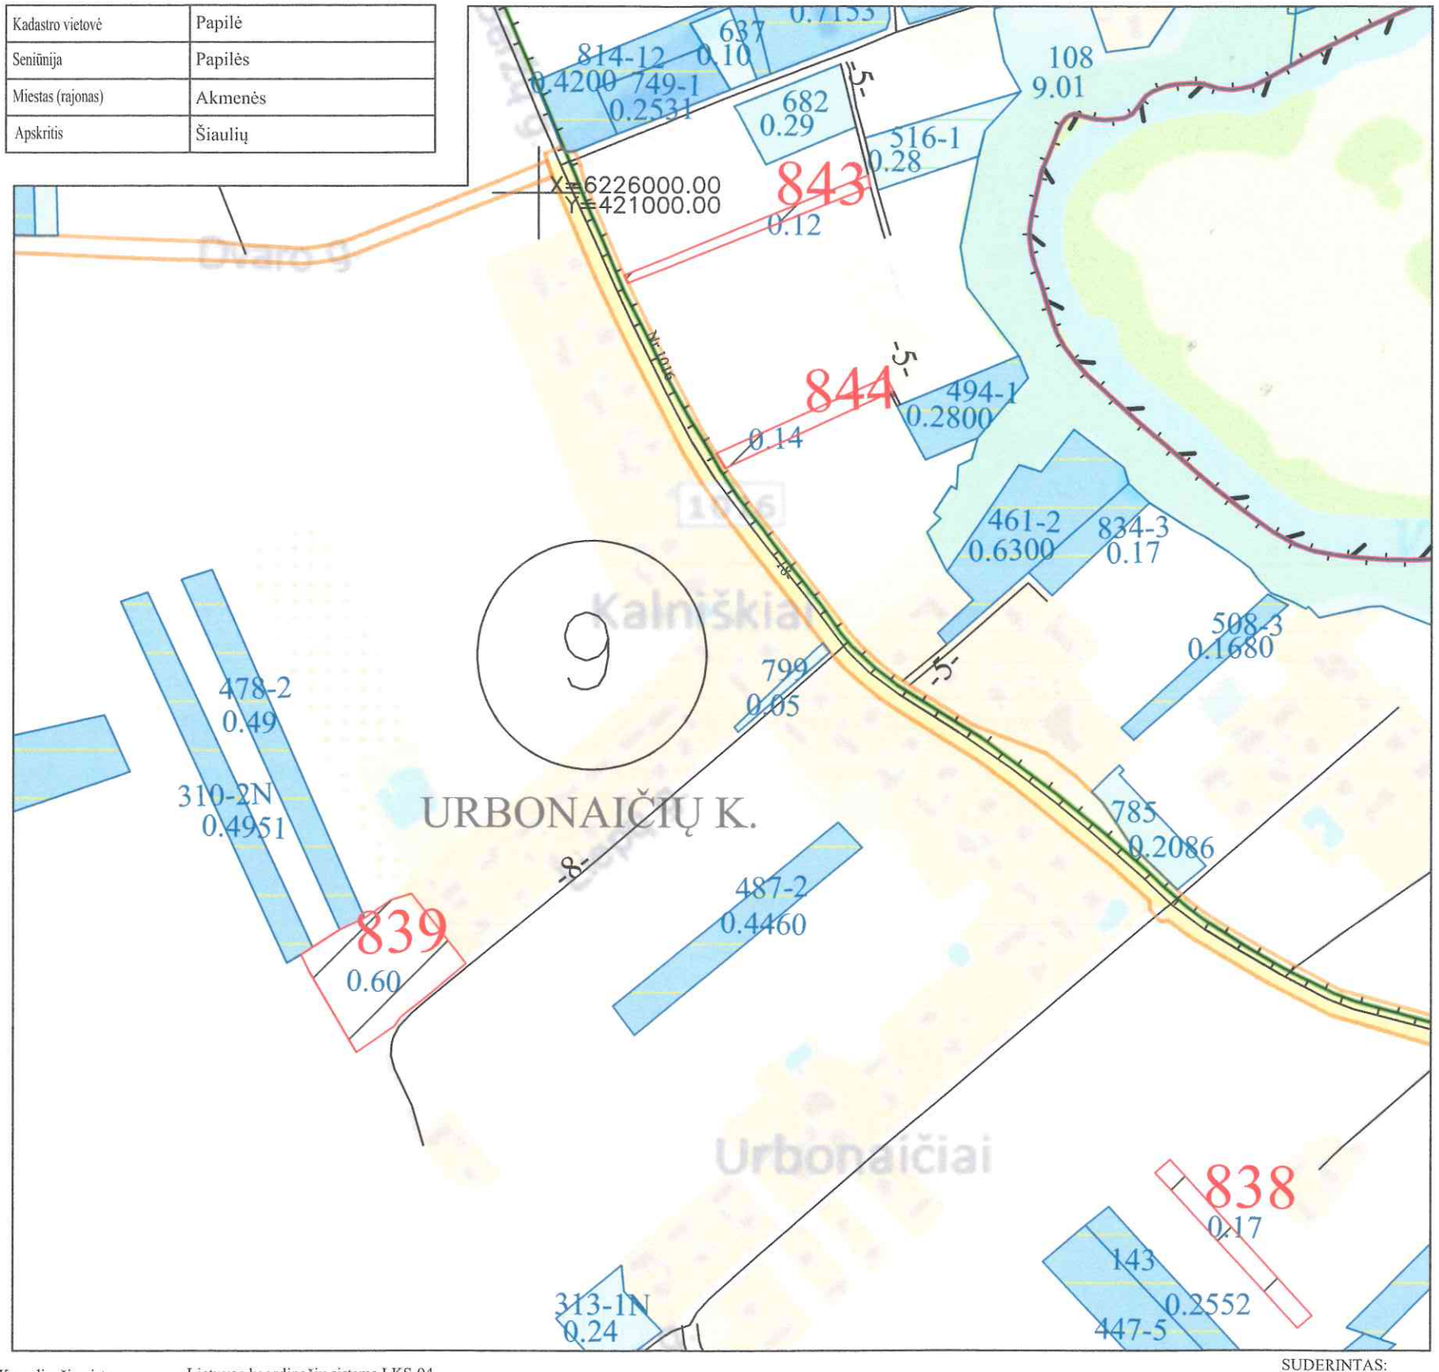

SUTARTINIAI ŽENKLAI	
Sutartinio ženklo žymėjimas	Sutartinio ženklo aprašymas
	Kadastro vietovės riba
	Bloko riba
4	Bloko numeris
	Urbanizuota teritorija
	Rajono riba
	Valstybės saugomų teritorijų ribos
A9	Magistralinis kelias (A9 - kelio numeris)
3407	Rajoninis kelias (3405 - kelio numeris)
Ž-8	Vietinės reikšmės kelias (Ž - danga; 8 - kelio plotis)
6	Suprojektuotas kelias (6 - kelio plotis)
	Geležinkeliai
	Valstybinės reikšmės miškas
	Miškas
	Upeliai, kanalai, drenažo grioviai
	Vandens telkiniai
	Užstatyta teritorija
Klykolių k.	Gyvenamosios vietovės pavadinimas
626	Suprojektuotas nuomoti iš valstybės žemės sklypas
124	Kiti LŽF plotai
591	LŽF žemei priskirti anksčiau patvirtintame žemės reformos žemėtvarkos projekte ar jam prilyginamuose žemės sklypų planuose suprojektuoti žemės sklypai

Koordinačių sistema: Lietuvos koordinačių sistema LKS-94.

Kartografinis pagrindas: Lietuvos Respublikos teritorijos M 1:10 000 skaitmeninis rastrinis ortofotografinis žemėlapis

NŽT © Nacionalinė žemės tarnyba prie Aplinkos ministerijos;

Lietuvos Respublikos teritorijos M 1:10 000 georeferencinių erdvinių duomenų rinkinys

NŽT © Nacionalinė žemės tarnyba prie Aplinkos ministerijos.

SUDERINTAS:

Nacionalinės Žemės tarnybos prie Aplinkos ministerijos
(pareigos, vardas ir pavardė, parašas, data)

Projektui prilyginamo plano rengėjas:

VĮ ŽŪDC Žemės tvarkymo ir geodezijos departamentas Šiaulių žemėtvarkos ir geodezijos skyriaus vadovė Danutė Tvaranavičienė
(pareigos, vardas ir pavardė, parašas, data)

Projektui prilyginamo plano rengėjas:

VĮ ŽŪDC Žemės tvarkymo ir geodezijos departamentas Šiaulių žemėtvarkos ir geodezijos skyriaus vyr.specialistė Rima Ivanova
(pareigos, vardas ir pavardė, parašas, data)

Nacionalinės žemės tarnybos prie AM
Šiaulių apskrities žemės tvarkymo
ir administravimo skyriaus vedėjas
Saulius Lesčiauskas


Skyriaus vedėjo pavaduotojas
Martynas Banaitis

LIETUVOS RESPUBLIKA
Valstybės įmonė
ŽEMĖS ŪKIO
DUOMENŲ CENTRAS
VILNIUS

PROJEKTUI PRILYGINAMAS PLANAS
M 1 : 10 000

Žemės reformos žemėtvarkos projektų ir jiems prilyginamų žemės sklypų planų rengimo ir įgyvendinimo metodikos 8 priedas

Kadastro vietovė	Papilė
Seniūnija	Papilės
Miestas (rajonas)	Akmenės
Apskritis	Šiaulių

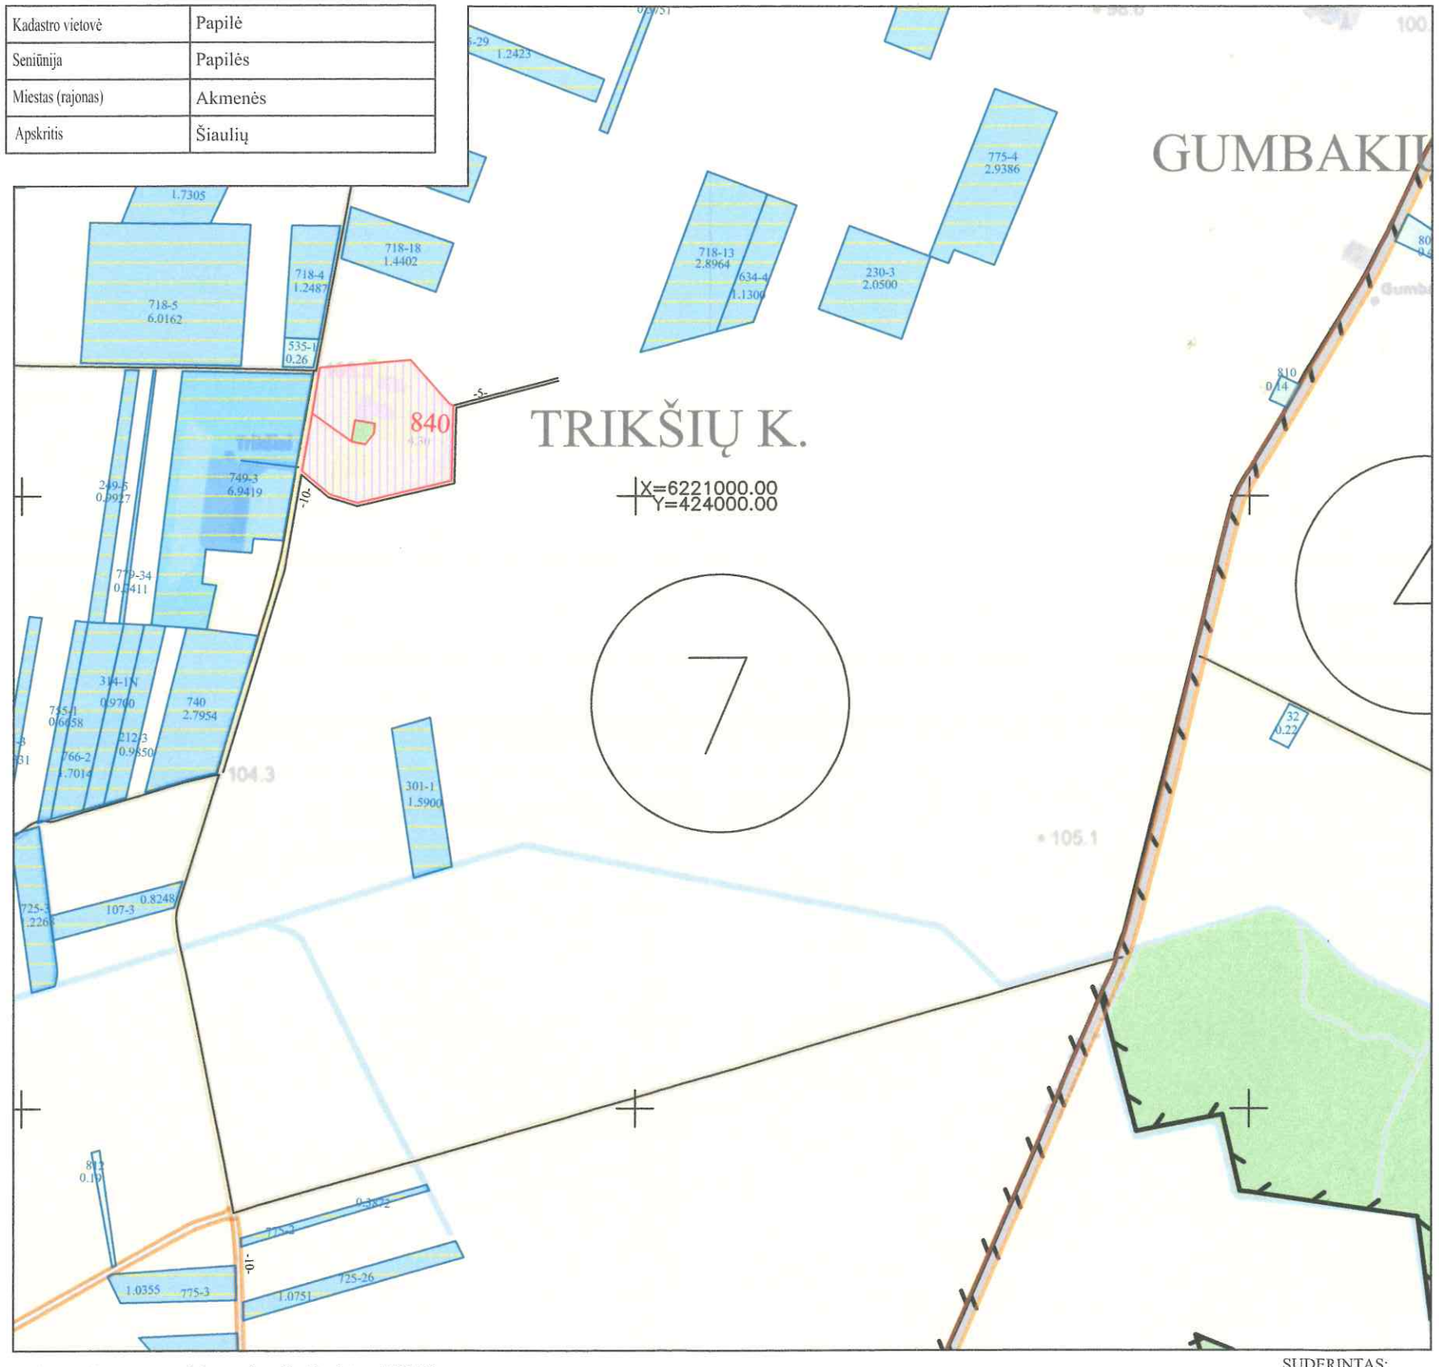

SUTARTINIAI ŽENKLAI	
Sutartinio ženklo žymėjimas	Sutartinio ženklo aprašymas
	Kadastro vietovės riba
	Bloko riba
7	Bloko numeris
Trikšių k.	Gyvenamosios vietovės pavadinimas
	Rajono riba
	Valstybės saugomų teritorijų ribos
A9	Magistralinis kelias (A9 - kelio numeris)
3407	Rajoninis kelias (3405 - kelio numeris)
Ž-8	Vietinės reikšmės kelias (Ž - danga; 8 - kelio plotis)
6	Suprojektuotas kelias (6 - kelio plotis)
	Geležinkeliai
	Valstybinės reikšmės miškas
	Miškas
	Upeliai, kanalai, drenažo grioviai
	Vandens telkiniai
	Užstatyta teritorija
840	Suprojektuotas perduodamas neatlygintinai naudotis ar patikėjimo teise valdyti žemės sklypas
124	Kiti LŽF plotai
591	LŽF žemei priskirti anksčiau patvirtintame žemės reformos žemėtvarkos projekte ar jam prilyginamuose žemės sklypų planuose suprojektuoti žemės sklypai

SUPROJEKTUOTIEMS ŽEMĖS SKLYPAMS TAIKOMI SERVITUTAI, SPECIALIOSIOS ŽEMĖS IR MIŠKO NAUDOJIMO SĄLYGOS IR APRIBOJIMAI

Žemės sklypo numeris plane	Žemės sklypo plotas, ha	Žemės sklypui taikomi servitutai, specialiosios žemės ir miško naudojimo sąlygos ir apribojimai	
		kodas, aprašymas	plotas, ha
840	4,30	102 - Kelių apsaugos zonos (III skyrius, antrasis skirsnis)	0,01
		119 - Kultūros paveldo objektų ir vietovių teritorijos, jų apsaugos zonos (V skyrius, pirmasis skirsnis)	0,07
		121 - Melioruotos žemės ir melioracijos statinių apsaugos zonos (VI skyrius, antrasis skirsnis)	0,50

Koordinačių sistema: Lietuvos koordinačių sistema LKS-94.

Kartografinis pagrindas: Lietuvos Respublikos teritorijos M 1:10 000 skaitmeninis rastrinis ortofotografinis žemėlapis

NŽT © Nacionalinė žemės tarnyba prie Aplinkos ministerijos;

Lietuvos Respublikos teritorijos M 1:10 000 georeferencinių erdvinių duomenų rinkinys

NŽT © Nacionalinė žemės tarnyba prie Aplinkos ministerijos.

SUDERINTAS:

Nacionalinės Žemės tarnybos prie Aplinkos ministerijos
(pareigos, vardas ir pavardė, parašas, data)

Nacionalinės žemės tarnybos prie AM
Šiaulių apygardos žemės tvarkymo
ir administravimo skyriaus vedėjas
Saulius Lesčiauskas

Projektui prilyginamo plano rengėjas:

VĮ ŽŪDC Žemės tvarkymo ir geodezijos departamentas Šiaulių žemėtvarkos ir geodezijos skyriaus vadovė Danutė Tvaranavičienė
(pareigos, vardas ir pavardė, parašas, data)

Skyriaus vadovo pavaduotojas
Martynas Banaitis

Projektui prilyginamo plano rengėjas:


VĮ ŽŪDC Žemės tvarkymo ir geodezijos departamentas Šiaulių žemėtvarkos ir geodezijos skyriaus vyr.specialistė Rima Ivanova
(pareigos, vardas ir pavardė, parašas, data)

LIETUVOS RESPUBLIKA
Valstybės įmonė
ŽEMĖS ŪKIO
DUOMENŲ CENTRAS
VILNIUS

PROJEKTUI PRILYGINAMAS PLANAS
M 1 : 10 000

Žemės reformos žemėtvarkos projektų ir jiems prilyginamų žemės sklypų planų rengimo ir įgyvendinimo metodikos 8 priedas

Kadastro vietovė	Papilė
Seniūnija	Papilės
Miestas (rajonas)	Akmenės
Apskritis	Šiaulių

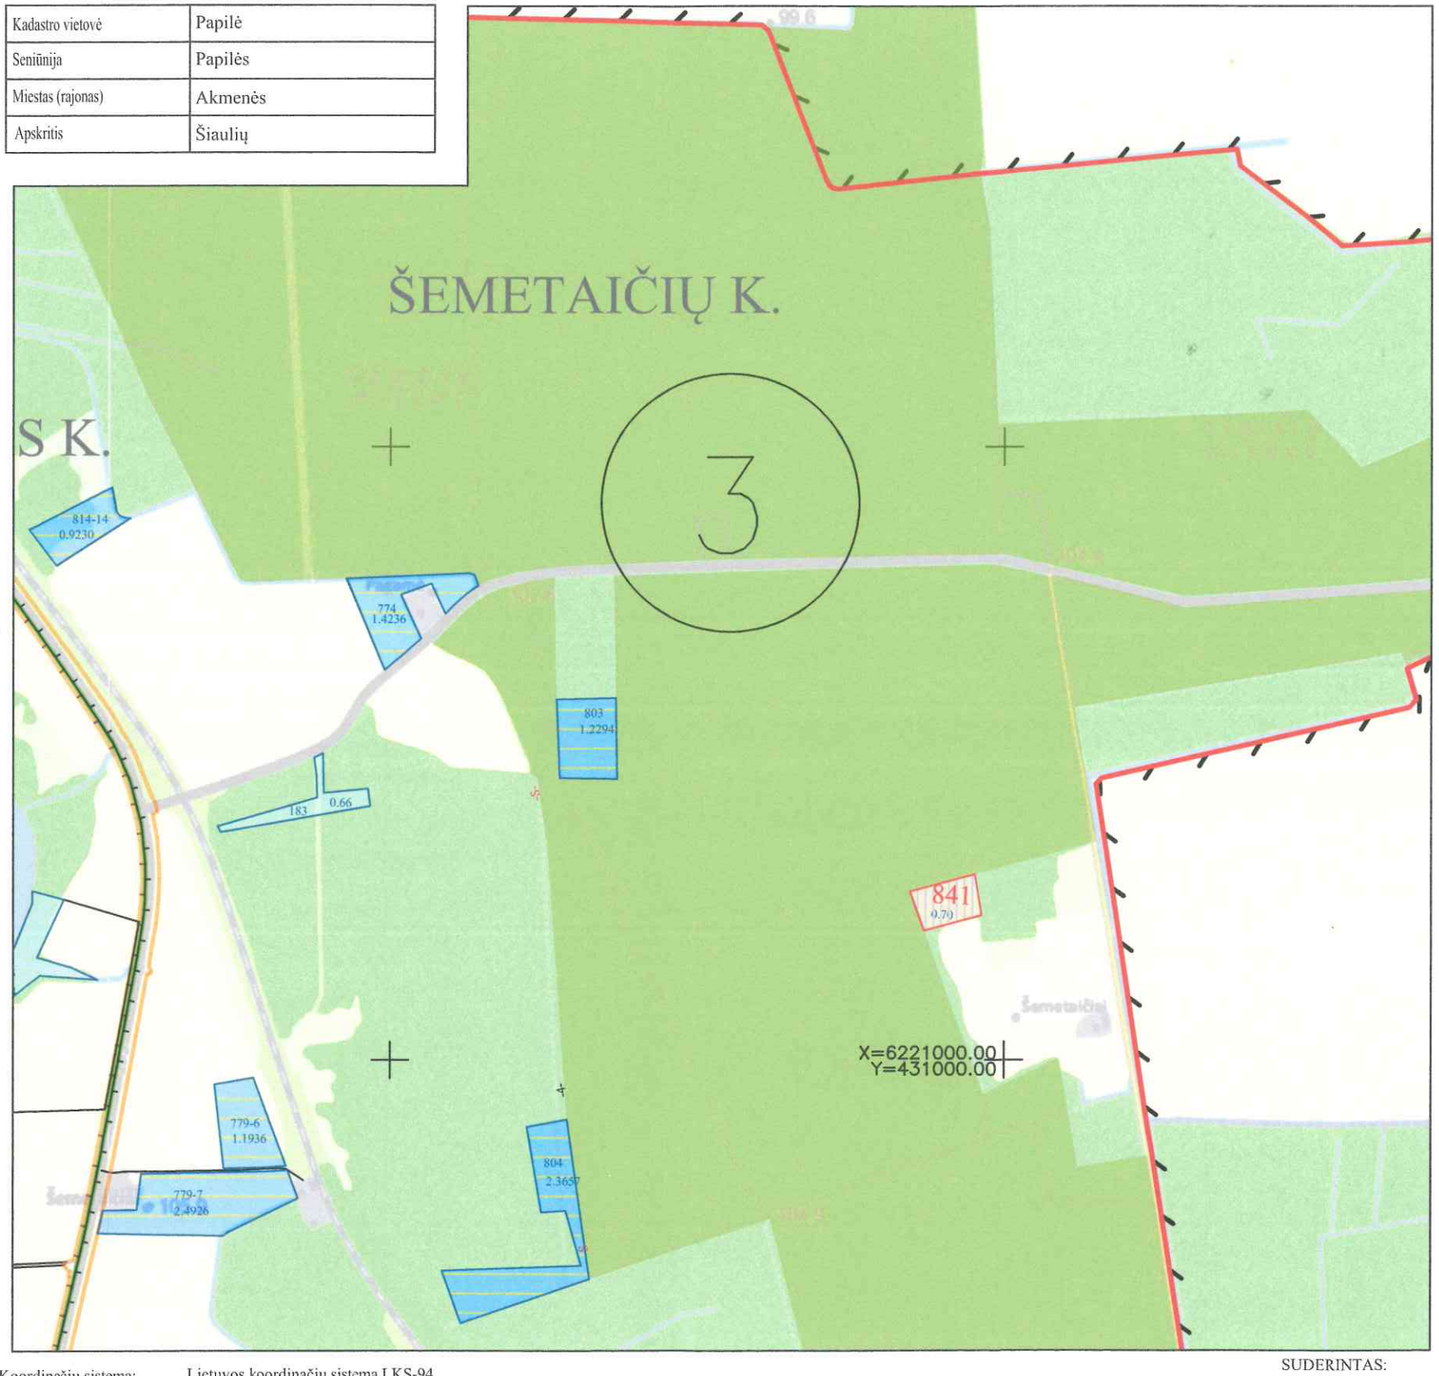

SUTARTINIAI ŽENKLAI	
Sutartinio ženklo žymėjimas	Sutartinio ženklo aprašymas
	Kadastro vietovės riba
	Bloko riba
7	Bloko numeris
Trikšių k.	Gyvenamosios vietovės pavadinimas
	Rajono riba
	Valstybės saugomų teritorijų ribos
A9	Magistralinis kelias (A9 - kelio numeris)
3407	Rajoninis kelias (3405 - kelio numeris)
Ž-8	Vietinės reikšmės kelias (Ž - danga; 8 - kelio plotis)
6	Suprojektuotas kelias (6 - kelio plotis)
	Geležinkeliai
	Valstybinės reikšmės miškas
	Miškas
	Upeliai, kanalai, drenažo grioviai
	Vandens telkiniai
	Užstatyta teritorija
840	Suprojektuotas perduodamas neatlygintinai naudotis ar patikėjimo teise valdyti žemės sklypas
124	Kiti LŽF plotai
591	LŽF žemei priskirti anksčiau patvirtintame žemės reformos žemėtvarkos projekte ar jam prilyginamuose žemės sklypų planuose suprojektuoti žemės sklypai

SUPROJEKTUOTIEMS ŽEMĖS SKLYPAMS TAIKOMI SERVITUTAI, SPECIALIOSIOS ŽEMĖS IR MIŠKO NAUDOJIMO SĄLYGOS IR APRIBOJIMAI			
Žemės sklypo numeris plane	Žemės sklypo plotas, ha	Žemės sklypui taikomi servitutai, specialiosios žemės ir miško naudojimo sąlygos ir apribojimai	
		kodas, aprašymas	plotas, ha
841	**0,70**	126 - Miško žemė (VI skyrius, trečiasis skirsnis)	0,19

Koordinačių sistema: Lietuvos koordinačių sistema LKS-94.

Kartografinis pagrindas: Lietuvos Respublikos teritorijos M 1:10 000 skaitmeninis rastrinis ortofotografinis žemėlapis

NŽT © Nacionalinė žemės tarnyba prie Aplinkos ministerijos;

Lietuvos Respublikos teritorijos M 1:10 000 georeferencinių erdvinių duomenų rinkinys

NŽT © Nacionalinė žemės tarnyba prie Aplinkos ministerijos.

SUDERINTAS:

Nacionalinės Žemės tarnybos prie Aplinkos ministerijos
(pareigos vardas ir pavardė, parašas, data)

Nacionalinės žemės tarnybos prie AM
Šiaulių apygardos žemės tvarkymo
ir administravimo skyriaus vedėjas
Saulius Lasčiauskas

Projektui prilyginamo plano rengėjas:

VĮ ŽŪDC Žemės tvarkymo ir geodezijos departamentas Šiaulių žemėtvarkos ir geodezijos skyriaus vadovė Danutė Tvaranavičienė
(pareigos, vardas ir pavardė, parašas, data)

Projektui prilyginamo plano rengėjas:

VĮ ŽŪDC Žemės tvarkymo ir geodezijos departamentas Šiaulių žemėtvarkos ir geodezijos skyriaus vyr.specialistė Rima Ivanova
(pareigos, vardas ir pavardė, parašas, data)


LIETUVOS RESPUBLIKA
Valstybės įmonė
ŽEMĖS ŪKIO
DUOMENŲ CENTRAS
VILNIUS

Skyriaus vadovo pavaduotojas
Martynas Banaitis

PROJEKTUI PRILYGINAMAS PLANAS
M 1 : 5 000

Žemės reformos žemėtvarkos projektų ir jiems prilyginamų žemės sklypų planų rengimo ir įgyvendinimo metodikos 8 priedas

Kadastro vietovė	Papilė
Seniūnija	Papilės
Miestas (rajonas)	Akmenės
Apskritis	Šiaulių

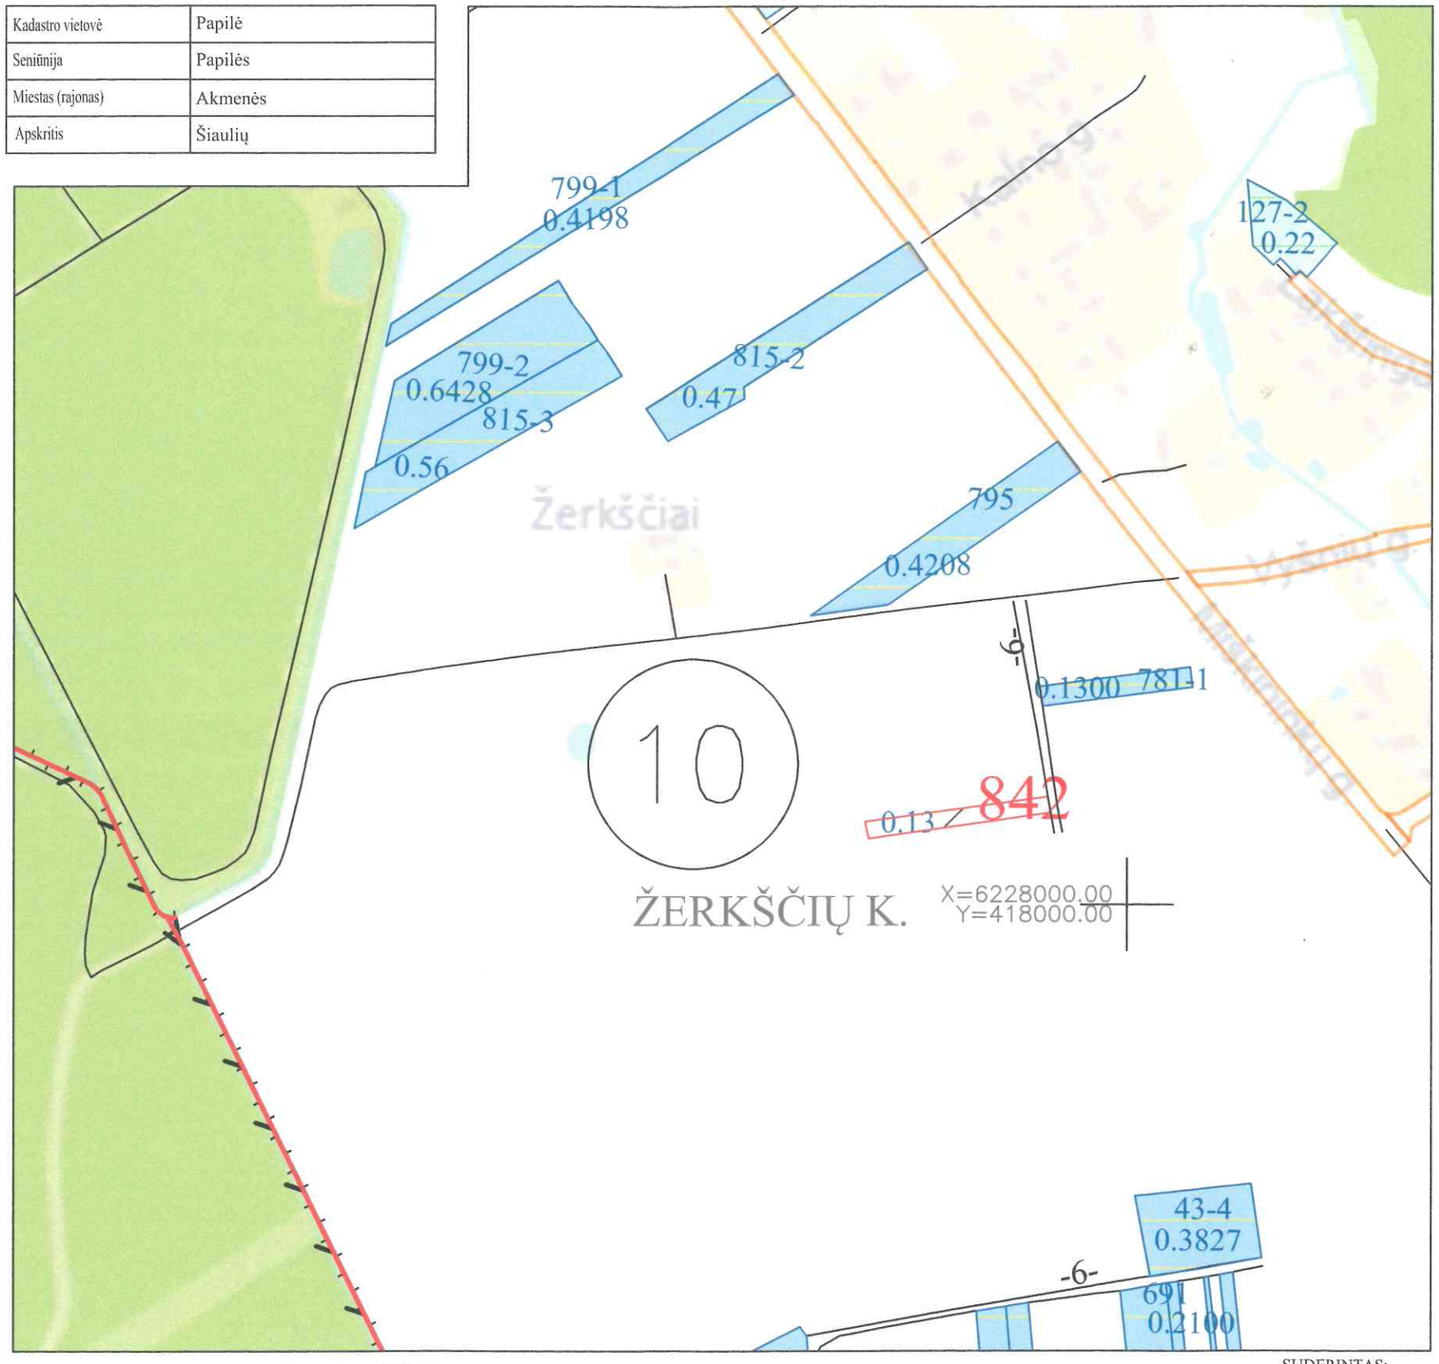

SUTARTINIAI ŽENKLAI	
Sutartinio ženklo žymėjimas	Sutartinio ženklo aprašymas
	Kadastro vietovės riba
	Bloko riba
4	Bloko numeris
	Urbanizuota teritorija
	Rajono riba
	Valstybės saugomų teritorijų ribos
A9	Magistralinis kelias (A9 - kelio numeris)
3407	Rajoninis kelias (3405 - kelio numeris)
Ž-8	Vietinės reikšmės kelias (Ž - danga; 8 - kelio plotis)
6	Suprojektuotas kelias (6 - kelio plotis)
	Geležinkeliai
	Valstybinės reikšmės miškas
	Miškas
	Upeliai, kanalai, drenažo grioviai
	Vandens telkiniai
	Užstatyta teritorija
Klykolių k.	Gyvenamosios vietovės pavadinimas
626	Suprojektuotas nuomoti iš valstybės žemės sklypas
124	Kiti LŽF plotai
591	LŽF žemei priskirti anksčiau patvirtintame žemės reformos žemėtvarkos projekte ar jam prilyginamuose žemės sklypų planuose suprojektuoti žemės sklypai

SUPROJEKTUOTIEMS ŽEMĖS SKLYPAMS TAIKOMI SERVITUTAI, SPECIALIOSIOS ŽEMĖS IR MIŠKO NAUDOJIMO SĄLYGOS IR APRIBOJIMAI			
Žemės sklypo numeris plane	Žemės sklypo plotas, ha	Žemės sklypui taikomi servitutai, specialiosios žemės ir miško naudojimo sąlygos ir apribojimai	
		kodas, aprašymas	plotas, ha
842	0,13	106 - Elektros tinklų apsaugos zonos (III skyrius, ketvirtasis skirsnis)	0,01
		134 - Valstybiniai parkai (V skyrius, dvidešimt trečiasis skirsnis)	0,13
		121 - Melioruotos žemės ir melioracijos statinių apsaugos zonos (VI skyrius, antrasis skirsnis)	0,13
		152 - Dirvožemio apsauga žemės ūkio paskirties žemės sklypuose (VI skyrius, keturioliktasis skirsnis)	0,13

Koordinačių sistema: Lietuvos koordinačių sistema LKS-94.

Kartografinis pagrindas: Lietuvos Respublikos teritorijos M 1:10 000 skaitmeninis rastrinis ortofotografinis žemėlapis

NŽT © Nacionalinė žemės tarnyba prie Aplinkos ministerijos;

Lietuvos Respublikos teritorijos M 1:10 000 georeferencinių erdvinių duomenų rinkinys

NŽT © Nacionalinė žemės tarnyba prie Aplinkos ministerijos.

SUDERINTAS:

Nacionalinės Žemės tarnybos prie Aplinkos ministerijos
(pareigos, vardas ir pavardė, parašas, data)

Nacionalinės žemės tarnybos prie AM
Šiaulių apygardos žemės tvarkymo
ir administravimo skyriaus vedėjas
Saulius L[illegible]skas

Projektui prilyginamo plano rengėjas:

VĮ ŽŪDC Žemės tvarkymo ir geodezijos departamentas Šiaulių žemėtvarkos ir geodezijos skyriaus vadovė Danutė Tvaranavičienė
(pareigos, vardas ir pavardė, parašas, data)

Skyriaus vadovo pavad. DUOMENŲ CENTRAS
Martynas Banaitis

Projektui prilyginamo plano rengėjas:

VĮ ŽŪDC Žemės tvarkymo ir geodezijos departamentas Šiaulių žemėtvarkos ir geodezijos skyriaus vyr.specialistė Rima Ivanova
(pareigos, vardas ir pavardė, parašas, data)

LIETUVOS RESPUBLIKA Valstybės įmonė ŽEMĖS ŪKIO DUOMENŲ CENTRAS NR.10 VILNIUS

DETALŪS METADUOMENYS	
Dokumento sudarytojas (-ai)	Nacionalinė žemės tarnyba prie Aplinkos ministerijos 188704927, Kalvarijų g. 147, LT-08352 Vilnius
Dokumento pavadinimas (antraštė)	DĖL ŠIAULIŲ APSKRITIES AKMENĖS RAJONO (SAVIVALDYBĖS) PAPILĖS SENIŪNIJOS PAPILĖS KADASTRO VIETOVĖS ŽEMĖS SKLYPŲ PLANŲ, KURIE PRILYGINAMI ŽEMĖS REFORMOS ŽEMĖTVARKOS PROJEKTUI, PATVIRTINIMO
Dokumento registracijos data ir numeris	2026-10-19 Nr. 5RKĮ-877
Dokumento gavimo data ir dokumento gavimo registracijos numeris	–
Dokumento specifikacijos identifikavimo žymuo	ADOC-V1.0
Parašo paskirtis	Pasirašymas
Parašą sukūrusio asmens vardas, pavardė ir pareigos	Saulius Leščiauskas, Skyriaus vedėjas, Šiaulių apygardos žemės tvarkymo ir administravimo skyrius
Sertifikatas išduotas	SAULIUS LEŠČIAUSKAS, Nacionalinė žemės tarnyba prie Aplinkos ministerijos LT
Parašo sukūrimo data ir laikas	2026-10-19 10:25:31 (GMT+03:00)
Parašo formatas	XAdES-T
Laiko žymoje nurodytas laikas	2026-10-19 10:25:41 (GMT+03:00)
Informacija apie sertifikavimo paslaugų teikėją	ADIC CA ECC, Asmens dokumentu israsymo centras prie LR VRM LT
Sertifikato galiojimo laikas	2024-06-20 12:51:55 – 2028-06-19 12:51:55
Informacija apie būdus, naudotus metaduomenų vientisumui užtikrinti	"Registravimas" paskirties metaduomenų vientisumas užtikrintas naudojant "RCSC IssuingCA-2, VI Registru Centras - i.k. 124110246 LT" išduotą sertifikatą "DBSIS, Informatikos ir ryšių departamentas prie Lietuvos Respublikos vidaus reikalų ministerijos, į.k.188774822 LT", sertifikatas galioja nuo 2025-05-16 11:31:08 iki 2028-05-15 11:31:08
Pagrindinio dokumento priedų skaičius	2
Pagrindinio dokumento pridedamų dokumentų skaičius	–
Pridedamo dokumento sudarytojas (-ai)	–
Pridedamo dokumento pavadinimas (antraštė)	–
Pridedamo dokumento registracijos data ir numeris	–
Programinės įrangos, kuria naudojantis sudarytas elektroninis dokumentas, pavadinimas	DBSIS, versija 3.5.90.5
Informacija apie elektroninio dokumento ir elektroninio (-ių) parašo (-ų) tikrinimą (tikrinimo data)	Atitinka specifikacijos keliamus reikalavimus. Visi dokumente esantys elektroniniai parašai galioja (2026-10-19 10:35:17)
Paieškos nuoroda	–
Papildomi metaduomenys	Nuorašą suformavo 2026-10-19 10:35:17 DBSIS