NACIONALINĖS ŽEMĖS TARNYBOS PRIE APLINKOS MINISTERIJOS PANEVĖŽIO APYGARDOS ŽEMĖS TVARKYMO IR ADMINISTRAVIMO SKYRIAUS VEDĖJAS

ĮSAKYMAS DĖL PANEVĖŽIO APSKRITIES PANEVĖŽIO RAJONO SAVIVALDYBĖS PANEVĖŽIO, RAMYGALOS IR UPYTĖS SENIŪNIJŲ ŠILAGALIO KADASTRO VIETOVĖS ŽEMĖS SKLYPŲ PLANŲ, KURIE PRILYGINAMI ŽEMĖS REFORMOS ŽEMĖTVARKOS PROJEKTUI, RENGIMO

2026 m. spalio d. Nr. 6RKĮ-
Panevėžys

Vadovaudamasi Lietuvos Respublikos žemės įstatymo 32 straipsnio 3 dalies 6 punktu, Lietuvos Respublikos žemės reformos įstatymo 10 straipsnio 1 dalimi ir 19 straipsniu, Žemės reformos žemėtvarkos projektų rengimo ir įgyvendinimo tvarkos aprašo, patvirtinto Lietuvos Respublikos Vyriausybės 1998 m. balandžio 1 d. nutarimu Nr. 385 „Dėl žemės reformos vykdymo kaimo gyvenamojoje vietovėje“, 3 ir 5 punktais, Žemės reformos žemėtvarkos projektų ir jiems prilyginamų žemės sklypų planų rengimo ir įgyvendinimo metodikos, patvirtintos Lietuvos Respublikos žemės ir miškų ūkio ministerijos 1998 m. balandžio 23 d. įsakymu Nr. 207 „Dėl Žemės reformos žemėtvarkos projektų ir jiems prilyginamų žemės sklypų planų rengimo ir įgyvendinimo metodikos patvirtinimo“, 27 ir 122 punktais, atsižvelgdamas į Panevėžio apskrities Panevėžio rajono savivaldybės Panevėžio Ramygalos ir Upytės seniūnijų Šilagalio kadastro vietovės projektą rengiančios įmonės MB „Litmetra“ pateiktus dokumentus (duomenis) ir veikdama pagal Nacionalinės žemės tarnybos prie Aplinkos ministerijos direktoriaus 2026 m. rugsėjo 10 d. įgaliojimą Nr. 1Į-42 „Dėl teritorijų planavimo dokumentų ir žemės valdos projektų rengimo ir tvirtinimo, kitų funkcijų atlikimo“:

1. N u s p r e n d ž i u rengti Panevėžio apskrities Panevėžio rajono savivaldybės Panevėžio Ramygalos ir Upytės seniūnijų Šilagalio kadastro vietovės žemės sklypų planus, kurie prilyginami žemės reformos žemėtvarkos projektui.

2. T v i r t i n u:

2.1. 121,4633 ha ploto teritoriją Panevėžio apskrities Panevėžio rajono savivaldybės Panevėžio Ramygalos ir Upytės seniūnijų Šilagalio kadastro vietovės žemės sklypų planams, kurie prilyginami žemės reformos žemėtvarkos projektui, rengti ir jos ribas (pridedama);

2.2. Panevėžio apskrities Panevėžio rajono Panevėžio Ramygalos ir Upytės seniūnijų Šilagalio kadastro vietovėje nustatytų laisvos žemės fondo žemės (LVŽ) plotų (ha) žiniaraštį (pridedama);

2.3. Asmenų, pateikusių prašymus gražinti natūra, perduoti ar suteikti nuosavybėn neatlygintinai žemės, miško sklypus ar vandens telkinius, taip parduoti, išnuomoti, perduoti neatlygintinai naudotis arba patikėjimo teise valstybinės žemės sklypus Panevėžio apskrities Panevėžio rajono savivaldybės Panevėžio Ramygalos ir Upytės seniūnijų Šilagalio kadastro vietovėje, sąrašą (priedas Nr. 2);

2.4. Panevėžio apskrities Panevėžio rajono savivaldybės Panevėžio Ramygalos ir Upytės seniūnijų Šilagalio kadastro vietovės valstybės išperkamos ir neprivatizuojamos žemės plano kopijoje (ištraukoje) naujai pažymėtų ar patikslintų valstybės išperkamos žemės, miško ir vandens telkinių plotų sąrašą Nr. 2;

3. N u s t a t a u, kad Panevėžio apskrities Panevėžio rajono savivaldybės Panevėžio Ramygalos ir Upytės seniūnijų Šilagalio kadastro vietovės žemės sklypų planų, kurie prilyginami žemės reformos žemėtvarkos projektui, rengimo pradžios data – 2026 m. lapkričio 5 d., kuri yra ir pretendentų susirinkimo diena.

4. Į p a r e i g o j u Nacionalinės žemės tarnybos prie Aplinkos ministerijos Panevėžio apygardos žemės tvarkymo ir administravimo skyriaus vyresniąją specialistę Alę Mašalienę šį įsakymą per 1 darbo dieną nuo jo priėmimo paskelbti Nacionalinės žemės tarnybos prie Aplinkos ministerijos interneto svetainėje (adresas – https://nzt.lrv.lt).

5. I n f o r m u o j u, kad šis įsakymas gali būti skundžiamas Nacionalinės žemės tarnybos prie Aplinkos ministerijos direktoriui Lietuvos Respublikos žemės reformos įstatymo 18 straipsnio ir išankstinio ginčų nagrinėjimo Nacionalinėje žemės tarnyboje prie Aplinkos ministerijos ne teismo tvarka taisyklių, patvirtintų Nacionalinės žemės tarnybos prie Aplinkos ministerijos direktoriaus 2024 m. gegužės10 d. įsakymu Nr. 1P-139-(1.1E.) „Dėl Išankstinio ginčų nagrinėjimo Nacionalinėje žemės tarnyboje prie Aplinkos ministerijos ne teismo tvarka taisyklių patvirtinimo“, nustatyta tvarka ir terminais.

Vedėjas Dainius Petrauskas

PATVIRTINTA
Nacionalinės žemės tarnybos
prie Aplinkos ministerijos
Panevėžio apygardos žemės tvarkymo
ir administravimo skyriaus vedėjo
2026 m. mėn. d.
Įsakymu Nr. 6RKĮ- -(15.6.6 E.)

PANEVĖŽIO APSKRITIES PANEVĖŽIO RAJONO SAVIVALDYBĖS PANEVĖŽIO, RAMYGALOS IR UPYTĖS SENIŪNIJŲ ŠILAGALIO KADASTRO VIETOVĖJE NUSTATYTŲ LAISVOS ŽEMĖS FONDO ŽEMĖS (LVŽ) PLOTŲ (HA)
Ž I N I A R A Š T I S

Kadastro vietovės bloko Nr.	Sklypo Nr.	Kaimo pavadinimas	Bendras LŽF plotas (iš jo saugomose teritorijose)	LŽF plotų eksplikacija, ha					Laisvos žemės fondo žemei priskirto žemės sklypo, kuris suprojektuotas žemės reformos žemėtvarkos projekte ar jam prilyginamuose žemės sklypų planuose, projektinis numeris ir įsakymo, kuriuo patvirtintas žemės reformos žemėtvarkos projektas ar jam prilyginamas žemės sklypo planas, priėmimo data	Pastabos
				Žemės ūkio naudmenos (iš jų saugomose teritorijose)		Miškas (iš jo saugomose teritorijose)	Vandens telkiniai (ežerai, tvenkiniai) (iš jų saugomose teritorijose)	Kitos žemės naudmenos (iš jų saugomose teritorijose)		
				iš viso (iš jų saugomose teritorijose)	iš jų ariamoji žemė (iš jos saugomose teritorijose)					
1	2	3	4	5	6	7	8	9	10	11
LŽF plotai, kuriuos nuo 2004 m. rugpjūčio 7 d. naudoja valstybės paramos įsigyjant žemės ūkio paskirties žemę subjektai, atitinkantys Lietuvos Respublikos žemės ūkio paskirties žemės įsigijimo laikinojo įstatymo 2 straipsnyje nurodytas sąlygas										
LŽF plotai, kuriuos pagal bendruosius planus numatyta naudoti ne žemės ūkio veiklai										
0006	5	Vaišvilčių I	0,63	0,63	-	-	-	-		
0005	18	Molainių	0,85	-	-	0,85	-	-		
0005	19	Molainių	0,36	-	-	0,36	-	-		
0005	20	Molainių	0,38	-	-	0,38	-	-		
0002	40-2	Šilagalio	0,06	-	-	-	-	0,06		

1	2	3	4	5	6	7	8	9	10	11
0001	42-4	Šilagalio	0,33	-	-	-	-	0,33		
0004	46-3	Šilagalio	0,4450	0,4450	0,4450	-	-	-	2022-03-23, Nr. 23VĮ-261-(14.23.2)	Ilgalaikė nuoma, 6677/0004:0423
0007	50-2	Molainių	0,8124	0,8124	0,8124	-	-	-	2000-03-31, Nr. 516ž; 2025-08-06, Nr. 6RKĮ-1143-(15.6.6 E.)	Ilgalaikė nuoma, 6677/0007:0013
0005	50-1-2	Molainių	3,5605	3,5605	3,5605	-	-	-	2000-03-31, Nr. 516ž; 2025-08-06, Nr. 6RKĮ-1143-(15.6.6 E.)	Ilgalaikė nuoma, 6677/0005:0255
0001	54	Pažagienių	0,54	-	-	-	-	0,54		
0004	65	Šilagalio	0,2026	0,2026	0,2026	-	-	-	Nr. 65, 2015-06-16Nr. 23VĮ-807-(14.23.2.)	Ilgalaikė nuoma, 6677/0004:0409
0004	68	Šilagalio	0,03	0,03	0,03	-	-	-		
0001	69	Pažagienių	0,05	0,05	-	-	-	-		
0005	82	Molainių	0,1500	0,1214	-	-	-	0,0286	2022-03-23, Nr. 23VĮ-261-(14.23.2)	Ilgalaikė nuoma, 6677/0005:0494
0005	95	Molainių	0,64	-	-	0,64	-	-		
0001	100	Šilagalio	0,10	-	-	-	-	0,10		
0005	107	Ragaudžių	0,8438	0,8438	0,8438	-	-	-	Nr. 107, 2016-11-28, Nr. 23-1732-(14.23.2.)	Ilgalaikė nuoma, 6677/0005:0315
0001	109	Pažagienių	0,04	0,04	-	-	-	-	2000-03-31, Nr. 516ž	
0001	120	Pažagienių	0,2038	0,2038	0,2038	-	-	-	2022-03-23, Nr. 23VĮ-261-(14.23.2)	Ilgalaikė nuoma, 6677/0001:0052
0002	122	Šilagalio	0,2123	0,2123	0,2123	-	-	-	2022-03-23, Nr. 23VĮ-261-(14.23.2)	Ilgalaikė nuoma, 6677/0002:0114
0002	123	Šilagalio	1,1133	1,1133	1,1133	-	-	-	2022-03-23, Nr. 23VĮ-261-(14.23.2)	Ilgalaikė nuoma, 6677/0002:0113
0002	124	Šilagalio	0,2854	0,2854	0,2854	-	-	-	2022-03-23, Nr. 23VĮ-261-(14.23.2)	Ilgalaikė nuoma, 6677/0002:0111
0002	125	Šilagalio	1,9884	1,9391	1,9391	-	-	0,0493	2022-03-23, Nr. 23VĮ-261-(14.23.2)	Ilgalaikė nuoma, 6677/0002:0112
0002	126	Šilagalio	2,0270	2,0270	2,0270	-	-	-	2022-03-23, Nr. 23VĮ-261-(14.23.2)	Ilgalaikė nuoma, 6677/0002:0106
0002	127	Šilagalio	2,0324	2,0324	2,0324	-	-	-	2022-03-23, Nr. 23VĮ-261-(14.23.2)	Ilgalaikė nuoma, 6677/0002:0110
0006	128	Vaišvilčių I	0,02	0,02	-	-	-	-		
0006	129	Vaišvilčių I	2,3377	2,3377	2,3377	-	-	-	Nr. 129, 2015-06-16, Nr. 23VĮ-807-(14.23.2.)	Ilgalaikė nuoma, 6677/0006:0301

1	2	3	4	5	6	7	8	9	10	11
0005	133	Ragaudžių	0,2604	0,2604	-	-	-	-	2025-08-06, Nr. 6RKĮ-1143-(15.6.6 E.)	Ilgalaikė nuoma, 6677/0005:0504
0007	135	Molainių	0,1124	0,1124	0,1124	-	-	-	Nr. 135, 2015-06-16, Nr. 23VĮ-807-(14.23.2.)	Ilgalaikė nuoma, 6677/0007:0286
0001	137	Pažagienių	0,0645	0,0645	0,0645	-	-	-	2016-11-28, Nr. 23-1732-(14.23.2.)	Ilgalaikė nuoma, 6677/0001:1047
0001	138	Šilagalio	0,02	0,02	0,02	-	-	-		
0001	139	Pažagienių	0,02	0,02	0,02	-	-	-		
0004	140	Šilagalio	1,0087	1,0087	1,0087	-	-	-	2022-03-23, Nr. 23VĮ-261-(14.23.2)	Ilgalaikė nuoma, 6677/0004:0426
0003	142	Šilagalio	3,2910	3,0266	3,0266	-	-	0,2644	2022-03-23, Nr. 23VĮ-261-(14.23.2)	Ilgalaikė nuoma, 6677/0003:0268
0003	143	Šilagalio	0,7725	0,7725	0,7725	-	-	-	2022-03-23, Nr. 23VĮ-261-(14.23.2)	Ilgalaikė nuoma, 6677/0003:0265
0004	144	Šilagalio	0,5481	0,5481	0,5481	-	-	-	2022-03-23, Nr. 23VĮ-261-(14.23.2)	Ilgalaikė nuoma, 6677/0004:0428
0008	145	Stetiškių	0,5448	0,5448	0,5448	-	-	-	2022-03-23, Nr. 23VĮ-261-(14.23.2)	Ilgalaikė nuoma, 6677/0008:0370
0001	148	Šilagalio	5,9666	5,8780	5,8780	-	-	0,0886	2022-03-23, Nr. 23VĮ-261-(14.23.2)	Ilgalaikė nuoma, 6677/0001:1143
0001	149	Šilagalio	2,3631	2,3631	2,3631	-	-	-	2022-03-23, Nr. 23VĮ-261-(14.23.2)	Ilgalaikė nuoma, 6677/0001:1141
0001	151	Šilagalio	1,0454	1,0454	1,0454	-	-	-	2022-03-23, Nr. 23VĮ-261-(14.23.2)	Ilgalaikė nuoma, 6677/0001:1142
0002	152	Šilagalio	0,1372	0,1372	0,1372	-	-	-	2022-03-23, Nr. 23VĮ-261-(14.23.2)	Ilgalaikė nuoma, 6677/0002:0105
0004	153	Šilagalio	0,6426	0,6426	0,6426	-	-	-	2022-03-23, Nr. 23VĮ-261-(14.23.2)	Ilgalaikė nuoma, 6677/0004:0425
0004	154	Šilagalio	0,9640	0,9640	0,9640	-	-	-	2022-03-23, Nr. 23VĮ-261-(14.23.2)	Ilgalaikė nuoma, 6677/0004:0424
0002	155	Šilagalio	0,5095	0,5095	0,5095	-	-	-	2022-03-23, Nr. 23VĮ-261-(14.23.2)	Ilgalaikė nuoma, 6677/0002:0108
0001	156	Šilagalio	1,8467	1,8467	1,8467	-	-	-	2022-03-23, Nr. 23VĮ-261-(14.23.2)	Ilgalaikė nuoma, 6677/0001:1139
0001	157	Šilagalio	0,5072	0,5026	0,5026	-	-	0,0046	2022-03-23, Nr. 23VĮ-261-(14.23.2)	Ilgalaikė nuoma, 6677/0001:1135

1	2	3	4	5	6	7	8	9	10	11
0002	159	Šilagalio	0,2780	0,2780	0,2780	-	-	-	2022-03-23, Nr. 23VĮ-261-(14.23.2)	Ilgalaikė nuoma, 6677/0002:0109
0002	160	Šilagalio	0,4919	0,4919	0,4919	-	-	-	2022-03-23, Nr. 23VĮ-261-(14.23.2)	Ilgalaikė nuoma, 6677/0002:0107
0003	161	Šilagalio	2,00	2,00	2,00	-	-	-	2004-07-13, Nr. Ž-2428; 2025-08-06, Nr. 6RKĮ-1143-(15.6.6 E.)	Ilgalaikė nuoma, 6677/0003:0111
0001	162	Šilagalio	1,0968	1,0817	1,0817	0,0151	-	-	2025-08-06, Nr. 6RKĮ-1143-(15.6.6 E.)	Ilgalaikė nuoma, 4400-6854-7237
0001	163	Šilagalio	0,5070	0,5070	0,5070	-	-	-	2025-08-06, Nr. 6RKĮ-1143-(15.6.6 E.)	Ilgalaikė nuoma, 4400-6854-7060
0001	164	Šilagalio	0,46	0,46	0,46	-	-	-	2022-03-23, Nr. 23VĮ-261-(14.23.2)	Ilgalaikė nuoma
0004	165	Šilagalio	3,0350	3,0350	3,0350	-	-	-	2022-03-23, Nr. 23VĮ-261-(14.23.2)	Ilgalaikė nuoma, 6677/0004:0430
0001	166	Pažagienių	1,0818	1,0818	1,0818	-	-	-	2022-03-23, Nr. 23VĮ-261-(14.23.2)	Ilgalaikė nuoma, 6677/0001:1105
0001	167	Šilagalio	1,9987	1,9987	1,9987	-	-	-	2025-08-06, Nr. 6RKĮ-1143-(15.6.6 E.)	Ilgalaikė nuoma, 6677/0001:1157
0001	168	Pažagienių	0,8178	0,8178	0,8178	-	-	-	2022-03-23, Nr. 23VĮ-261-(14.23.2)	Ilgalaikė nuoma, 6677/0001:1103
0001	169	Pažagienių	1,5375	1,5375	1,5375	-	-	-	2022-03-23, Nr. 23VĮ-261-(14.23.2)	Ilgalaikė nuoma, 6677/0001:1104
0001	170	Šilagalio	2,2024	2,2024	2,2024	-	-	-	2022-03-23, Nr. 23VĮ-261-(14.23.2)	Ilgalaikė nuoma, 6677/0001:1136
0007	171	Molainių	0,5760	0,5760	0,5760	-	-	-	2025-08-06, Nr. 6RKĮ-1143-(15.6.6 E.)	Ilgalaikė nuoma, 6677/0007:0399
0001	173	Šilagalio	0,34	0,34	0,34	-	-	-	2022-03-23, Nr. 23VĮ-261-(14.23.2)	Ilgalaikė nuoma
0004	174	Šilagalio	0,6688	0,6688	0,6688	-	-	-	2022-03-23, Nr. 23VĮ-261-(14.23.2)	Ilgalaikė nuoma, 6677/0004:0427
0004	175	Šilagalio	0,2920	0,2920	0,2920	-	-	-	2025-08-06, Nr. 6RKĮ-1143-(15.6.6 E.)	Ilgalaikė nuoma, 6677/0004:0442
0002	177	Šilagalio	4,3367	4,3367	4,3367	-	-	-	2025-08-06, Nr. 6RKĮ-1143-(15.6.6 E.)	Ilgalaikė nuoma, 6677/0002:0120
0002	178	Šilagalio	2,9967	2,9967	2,9967	-	-	-	2025-08-06, Nr. 6RKĮ-1143-(15.6.6 E.)	Ilgalaikė nuoma, 6677/0002:0115
0003	179	Šilagalio	0,3484	0,3484	0,3484	-	-	-	2022-03-23, Nr. 23VĮ-261-(14.23.2)	Ilgalaikė nuoma, 6677/0003:0267

1	2	3	4	5	6	7	8	9	10	11
0008	180	Stetiškių	0,3803	0,3803	0,3803	-	-	-	2022-03-23, Nr. 23VĮ-261-(14.23.2)	Ilgalaikė nuoma, 6677/0008:0374
0008	181	Stetiškių	0,8982	0,8982	0,8982	-	-	-	2022-03-23, Nr. 23VĮ-261-(14.23.2)	Ilgalaikė nuoma, 6677/0008:0372
0008	182	Stetiškių	0,7396	0,7396	0,7396	-	-	-	2022-03-23, Nr. 23VĮ-261-(14.23.2)	Ilgalaikė nuoma, 6677/0008:0373
0004	183	Šilagalio	0,7099	0,7099	0,7099	-	-	-	2022-03-23, Nr. 23VĮ-261-(14.23.2)	Ilgalaikė nuoma, 6677/0004:0429
0004	184	Šilagalio	0,4168	0,4168	0,4168	-	-	-	2022-03-23, Nr. 23VĮ-261-(14.23.2)	Ilgalaikė nuoma, 6677/0004:0431
0003	186	Šilagalio	1,4976	1,3052	1,3052	-	-	0,1924	2004-07-13, Nr. Ž-2428	Ilgalaikė nuoma, 6677/0003:0241
0007	186	Stetiškių	0,1562	0,1562	0,1562	-	-	-	2022-03-23, Nr. 23VĮ-261-(14.23.2); 2025-08-06, Nr. 6RKĮ-1143-(15.6.6 E.)	Ilgalaikė nuoma, 6677/0007:0394
0001	200	Šilagalio	0,43	0,43	0,43	-	-	-	2002-09-20, Nr. 2929ž	Ilgalaikė nuoma, 6677/0001:0276
0001	201	Šilagalio	1,9545	1,9545	1,9545	-	-	-	2022-03-23, Nr. 23VĮ-261-(14.23.2)	Ilgalaikė nuoma, 6677/0001:1140
0001	202	Šilagalio	1,29	1,28	1,28	0,01	-	-	2022-03-23, Nr. 23VĮ-261-(14.23.2)	Ilgalaikė nuoma
0002	206	Šilagalio	1,8595	1,8595	-	-	-	-	2025-08-06, Nr. 6RKĮ-1143-(15.6.6 E.)	Ilgalaikė nuoma, 6677/0002:0118
0002	207	Šilagalio	0,5718	0,5718	0,5718	-	-	-	2025-08-06, Nr. 6RKĮ-1143-(15.6.6 E.)	Ilgalaikė nuoma, 6677/0002:0116
0001	208	Pažagienių	1,0234	1,0234	1,0234	-	-	-	2025-08-06, Nr. 6RKĮ-1143-(15.6.6 E.)	Ilgalaikė nuoma, 6677/0001:1152
0001	209	Šilagalio	2,20	2,20	-	-	-	-		
0008	210	Stetiškių	0,7657	0,7657	-	-	-	-	2025-08-06, Nr. 6RKĮ-1143-(15.6.6 E.)	Ilgalaikė nuoma, 6677/0008:0002
0003	211	Pamolainių	0,1786	0,1786	0,1786	-	-	-	2025-08-06, Nr. 6RKĮ-1143-(15.6.6 E.)	Ilgalaikė nuoma, 6677/0003:0271
0006	212	Vaišvilčių I	0,1394	0,1394	0,1394	-	-	-	2025-08-06, Nr. 6RKĮ-1143-(15.6.6 E.)	Ilgalaikė nuoma, 6677/0006:0405
0001	213	Pažagienių	0,1074	0,1074	-	-	-	-	2025-08-06, Nr. 6RKĮ-1143-(15.6.6 E.)	Ilgalaikė nuoma, 6677/0001:1151
0008	215	Stetiškių	0,2204	0,2204	0,2204	-	-	-	2025-08-06, Nr. 6RKĮ-1143-(15.6.6 E.)	Ilgalaikė nuoma, 6677/0008:0001

1	2	3	4	5	6	7	8	9	10	11
0007	217	Molainių	0,15	0,15	-	-	-	-		
0007	218	Molainių	0,2774	0,2774	-	-	-	-	2025-08-06, Nr. 6RKĮ-1143-(15.6.6 E.)	Ilgalaikė nuoma, 6677/0007:0393
0001	219	Šilagalio	0,44	0,44	-	-	-	-		
0001	220	Šilagalio	0,42	0,42	-	-	-	-		
0006	221	Vaišvilčių I	0,21	-	-	-	-	0,21		
0001	222	Šilagalio	0,30	-	-	-	-	0,30		
0001	223	Šilagalio	0,14	0,14	-	-	-	-		
0005	226	Molainių	0,18	0,18	0,18	-	-	-		
0004	228	Šilagalio	0,19	0,19	0,19	-	-	-		
0002	229	Šilagalio	0,4422	0,4422	0,4422	-	-	-	2025-08-06, Nr. 6RKĮ-1143-(15.6.6 E.)	Ilgalaikė nuoma, 6677/0002:0117
0002	230	Šilagalio	0,6527	0,8100	-	-	-	-	2025-08-06, Nr. 6RKĮ-1143-(15.6.6 E.)	Ilgalaikė nuoma, 6677/0002:0119
0002	230-1	Šilagalio	0,90	0,90	-	-	-	-		
0001	231	Šilagalio	0,60	-	-	-	-	0,60		
0008	233	Stetiškių	0,53	0,53	0,53	-	-	-		
0001	234	Šilagalio	0,28	0,28	0,28	-	-	-		
0001	235	Šilagalio	0,10	0,10	-	-	-	-		
0002	236	Šilagalio	0,32	0,32	0,32	-	-	-		
0002	245-1	Šilagalio	0,06	0,06	-	-	-	-	2000-03-31, Nr. 516ž; 2025-08-06, Nr. 6RKĮ-1143-(15.6.6 E.)	Ilgalaikė nuoma, 6677/0002:0082
0002	245-2	Šilagalio	0,04	0,04	-	-	-	-	2000-03-31, Nr. 516ž	4400-2120-2366*
0002	245-3	Šilagalio	0,41	0,41	-	-	-	-	2000-03-31, Nr. 516ž; 2025-08-06, Nr. 6RKĮ-1143-(15.6.6 E.)	Ilgalaikė nuoma, 6677/0002:0084
0002	247-1	Šilagalio	0,03	0,03	-	-	-	-	2000-03-31, Nr. 516ž	4400-2212-9217*
0002	247-2	Šilagalio	0,10	0,10	0,10	-	-	-	2000-03-31, Nr. 516ž	4400-2212-9271*
0002	247-3	Šilagalio	0,37	0,37	0,37	-	-	-	2000-03-31, Nr. 516ž	4400-2212-9317*
0002	260-1	Šilagalio	1,5011	1,5011	1,5011	-	-	-	2000-03-31, Nr. 516ž	4400-2063-7430*
0008	300	Stetiškių	0,3012	0,3012	0,3012	-	-	-	2000-03-31, Nr. 516ž	4400-4807-8004*
0004	582-3	Šilagalio	0,75	0,75	0,75	-	-	-	2005-06-30, Nr. Ž-2324	4400-0658-0069*
0004	582-4	Šilagalio	0,69	0,69	0,69	-	-	-	2005-06-30, Nr. Ž-2324	4400-0658-0003*
0004	779	Šilagalio	0,25	0,25	0,25	-	-	-	2005-06-30, Nr. Ž-2325	4400-1808-7133*
		VISO:	**92,1087**	**87,2430**	**77,4112**	**2,2551**	**0,0000**	**2,7679**		
Asmeninio ūkio teritorijoje nustatyti LŽF plotai										

1	2	3	4	5	6	7	8	9	10	11
LŽF priskirti įsiterpę laisvos valstybinės žemės plotai										
0008	214	Stetiškių	0,10	0,10	0,10	-	-	-		Nėra privažiavimo
		VISO:	**0,1000**	**0,1000**	**0,1000**	**0,0000**	**0,0000**	**0,0000**		
Kiti LŽF plotai										
0006	3	Vaišvilčių I	1,5256	1,5256	1,5256	-	-	-	2025-08-06, Nr. 6RKĮ-1143-(15.6.6 E.)	Ilgalaikė nuoma, 6677/0006:0409
0006	3a	Vaišvilčių I	0,5856	0,5856	0,5856	-	-	-	2025-08-06, Nr. 6RKĮ-1143-(15.6.6 E.)	Ilgalaikė nuoma, 6677/0006:0408
0006	6	Vaišvilčių I	0,9018	0,9018	0,9018	-	-	-	2025-08-06, Nr. 6RKĮ-1143-(15.6.6 E.)	Ilgalaikė nuoma, 6677/0006:0406
0006	10	Vaišvilčių I	1,14	-	-	-	-	1,14		
0003	27-1	Šilagalio	2,36	-	-	2,26		0,10		
0003	27-2	Šilagalio	0,68	-	-	0,66	-	0,02		
0003	30	Šilagalio	0,6457	0,6457	0,6457	-	-	-	Nr. 30, 2015-06-16 23VĮ-807-(14.23.2.)	Ilgalaikė nuoma, 6677/0003:0238
0003	31	Šilagalio	1,5472	1,4170	1,4170	-	-	0,1302	Nr. 31, 2015-06-16, Nr. 23VĮ-807-(14.23.2.)	Ilgalaikė nuoma, 6677/0003:0240
0003	33	Šilagalio	2,69			2,69	-			
0003	37	Šilagalio	2,43	-	-	2,37	-	0,06		
0001	43a	Šilagalio	0,30	-	-	-	-	0,30		
0003	57	Šilagalio	1,4456	1,4456	1,4456	-	-	-	Nr. 57, 2015-06-16, Nr. 23VĮ-807-(14.23.2.)	Ilgalaikė nuoma, 6677/0003:0237
0003	83	Šilagalio	0,5547	0,5547	0,5547	-	-	-	Nr. 83, 2015-06-16, Nr. 23VĮ-807-(14.23.2.)	Ilgalaikė nuoma, 6677/0003:0239
0006	132	Vaišvilčių I	1,2542	1,2326	1,2326	-	-	0,0216	Nr. 132, 2015-06-16 23VĮ-807-(14.23.2.)	Ilgalaikė nuoma, 6677/0006:0318
0003	141	Šilagalio	0,3953	0,3563	0,3563	-	-	0,0390	2022-03-23, Nr. 23VĮ-261-(14.23.2)	Ilgalaikė nuoma, 6677/0003:0266
0006	203	Vaišvilčių I	2,9249	2,9249	2,9249	-	-	-	2025-08-06, Nr. 6RKĮ-1143-(15.6.6 E.)	Ilgalaikė nuoma, 6677/0006:0407
0001	204	Šilagalio	0,5294	0,5294	-	-	-	-	2025-08-06, Nr. 6RKĮ-1143-(15.6.6 E.)	Ilgalaikė nuoma, 6677/0001:1153
0001	205	Šilagalio	0,3853	0,3853	-	-	-	-	2025-08-06, Nr. 6RKĮ-1143-(15.6.6 E.)	Ilgalaikė nuoma, 6677/0001:1156
0006	216	Kibiškio	0,55	0,55	-	-	-	-		

1	2	3	4	5	6	7	8	9	10	11
0006	224	Vaišvilčių I	1,3500	1,3500	1,3500	-	-	-	2025-08-06, Nr. 6RKĮ-1143-(15.6.6 E.)	Ilgalaikė nuoma, 6677/0006:0404
0006	225	Vaišvilčių I	1,24	0,56	-	-	-	0,68		
0003	227	Šilagalio	1,40			1,4000				
0005	232	Ragaudžių	0,34	-	-	0,13	-	0,21		Nėra privažiavimo
0006	390	Vaišvilčių I	0,21	0,21	0,21	-	-	-		
0006	459-1	Vaišvilčių I	0,8095	0,8095	0,8095	-	-	-	2000-03-31, Nr. 516ž; 2025-08-06, Nr. 6RKĮ-1143-(15.6.6 E.)	Ilgalaikė nuoma, 6677/0006:0293
0006	459-2	Kibiškio	0,4803	0,4803	0,4803	-	-	-	2000-03-31, Nr. 516ž; 2025-08-06, Nr. 6RKĮ-1143-(15.6.6 E.)	Ilgalaikė nuoma, 6677/0006:0294
0006	459-3	Kibiškio	0,2795	0,2795	0,2795	-	-	-	2000-03-31, Nr. 516ž; 2025-08-06, Nr. 6RKĮ-1143-(15.6.6 E.)	Ilgalaikė nuoma, 6677/0006:0295
0006	460-1	Vaišvilčių I	0,30	0,30	0,30	-	-	-	2005-06-30, Nr. Ž-2324; 2025-08-06, Nr. 6RKĮ-1143-(15.6.6 E.)	Ilgalaikė nuoma, 6677/0006:0265
		VISO:	**29,2546**	**17,0438**	**15,0191**	**9,5100**	**0,0000**	**2,7008**		
		IŠ VISO:	**121,4633**	**104,3868**	**92,5303**	**11,7651**	**0,0000**	**5,4687**		

* - rengiant žemės refomos žemėtvarkos projektą, žemės sklypai nebus projektuojami nuomai

PATVIRTINTA
Nacionalinės žemės tarnybos
prie Aplinkos ministerijos
Panevėžio apygardos žemės tvarkymo
ir administravimo skyriaus
vedėjo 2026 m. rugsėjo d. įsakymo Nr. 6RKĮ- -(15.6.6 E.)
priedas Nr. 2

ASMENŲ, PATEIKUSIŲ PRAŠYMUS PARDUOTI, IŠNUOMOTI, PERDUOTI NEATLYGINTINAI NAUDOTIS ARBA PATIKĖJIMO TEISE VALSTYBINĖS ŽEMĖS SKLYPUS PANEVĖŽIO APSKRITIES, PANEVĖŽIO RAJONO SAVIVALDYBĖS, PANEVĖŽIO, RAMYGALOS IR UPYTĖS SENIŪNIJŲ, ŠILAGALIO KADASTRO VIETOVĖJE, SĄRAŠAS

XI. Parduodami, nuomojami, perduodami neatlygintinai naudotis ar patikėjimo teise statiniams ar įrenginiams eksploatuoti reikalingi žemės sklypai.

Eil. Nr.	Fizinio asmens vardas, pavardė ar juridinio asmens arba kitos užsienio organizacijos pavadinimas	Prašymo gavimo teritoriniame skyriuje data ir numeris	Statinių ar įrenginių, kurių eksploatavimui projektuojami žemės sklypas (-i), unikalūs numeriai
1	2	3	4
1.	S[redacted] A[redacted]	2025-08-12 Nr. 1GP-36868	6696-5021-0019, 4400-1955-1787, 4400-1955-1798, 4400-1955-1802, 4400-1955-1810
2.	D[redacted] Is[redacted], Panevėžio rajono savivaldybė	2025-04-15 Nr. 1GP-3738	6693-9015-5013, 4400-1488-3551, 4400-1488-3573, 4400-1488-3608, 4400-1488-3651, 4400-1488-3673

XII. Parduodami, nuomojami, perduodami neatlygintinai naudotis ar patikėjimo teise žemės sklypai kitais įstatymų nustatytais atvejais.


Eil. Nr.	Fizinio asmens vardas, pavardė ar juridinio asmens arba kitos užsienio organizacijos pavadinimas	Prašymo gavimo teritoriniame skyriuje data ir numeris	Pageidaujama gauti žemės			Pageidaujama gauti miško			Pageidaujama gauti vandens telkinio	
			plotas (ha)	gavimo tikslas**	įsiterpusio žemės ploto Nr.***	plotas (ha)	gavimo tikslas**	įsiterpusio žemės ploto Nr.***	plotas (ha)	gavimo tikslas**
1	2	3	4	5	6	7	8	9	10	11
1.	J[redacted] M[redacted]	2025-02-19	2,20	Nuoma	-	-	-	-	-	-

		Nr. 1GP-8467								
2.	ŽŪB „Vaišvilčiai“	2025-02-26 Nr. 1GP-9867	0,63	Nuoma	-	-	-	-	-	-
3.	G[redacted]S[redacted]	2025-02-26 Nr. 1GP-9900	0,33	Nuoma	-	-	-	-	-	-
		2025-02-26 Nr. 1GP-9901	0,54	Nuoma	-	-	-	-	-	-
		2025-02-26 Nr. 1GP-9902	0,18	Nuoma	-	-	-	-	-	-
4.	ŽŪB „Šilagalis“	2025-02-27 Nr. 1GP-9906	0,19	Nuoma	-	-	-	-	-	-
	„-“	2025-02-27 Nr. 1GP-9907	0,75	Nuoma	-	-	-	-	-	-
	„-“	2025-02-27 Nr. 1GP-9908	0,69	Nuoma	-	-	-	-	-	-
	„-“	2025-02-27 Nr. 1GP-9909	0,34	Nuoma	-	-	-	-	-	-
	„-“	2025-08-28 Nr. 1GD-67268	1,00	Nuoma	-	-	-	-	-	-
	„-“	2026-06-12 Nr. 1GD-12460	0,33	Nuoma	-	-	-	-	-	-
	„-“	2026-08-26 Nr. 1GD-21798	0,3012	Nuoma	-	-	-	-	-	-
5.	A[redacted] A[redacted]	2025-09-23 Nr. 1GP-42364	100,00	Nuoma	-	-	-	-	-	-
6.	B[redacted] V[redacted] U[redacted]	2026-05-08 Nr. 1GP-7382	0,60	Nuoma	-	-	-	-	-	-
7.	Ri[redacted]K[redacted]	2026-05-12 Nr. 1GP-7586	0,15	Nuoma	-	-	-	-	-	-
8.	Valstybės įmonė Valstybinių miškų urėdija	2025-11-14 NR. 1GD-94158	15,7876	-	-	-	-	-	-	-

PATVIRTINTA
Nacionalinės žemės tarnyba
prie Aplinkos ministerijos
Panevėžio apygardos žemės tvarkymo
ir administravimo skyriaus vedėjo
2026 m.
įsakymu Nr.6RKĮ- -(15.6.6.)

PANEVĖŽIO APSKRITIES PANEVĖŽIO RAJONO SAVIVALDYBĖS PANEVĖŽIO, RAMYGALOS IR UPYTĖS SENIŪNIJOS ŠILAGALIO KADASTRO VIETOVĖS VALSTYBĖS IŠPERKAMOS IR NEPRIVATIZUOJAMOS ŽEMĖS PATIKSLINTO PLANO IŠTRAUKA

M 1: 5000

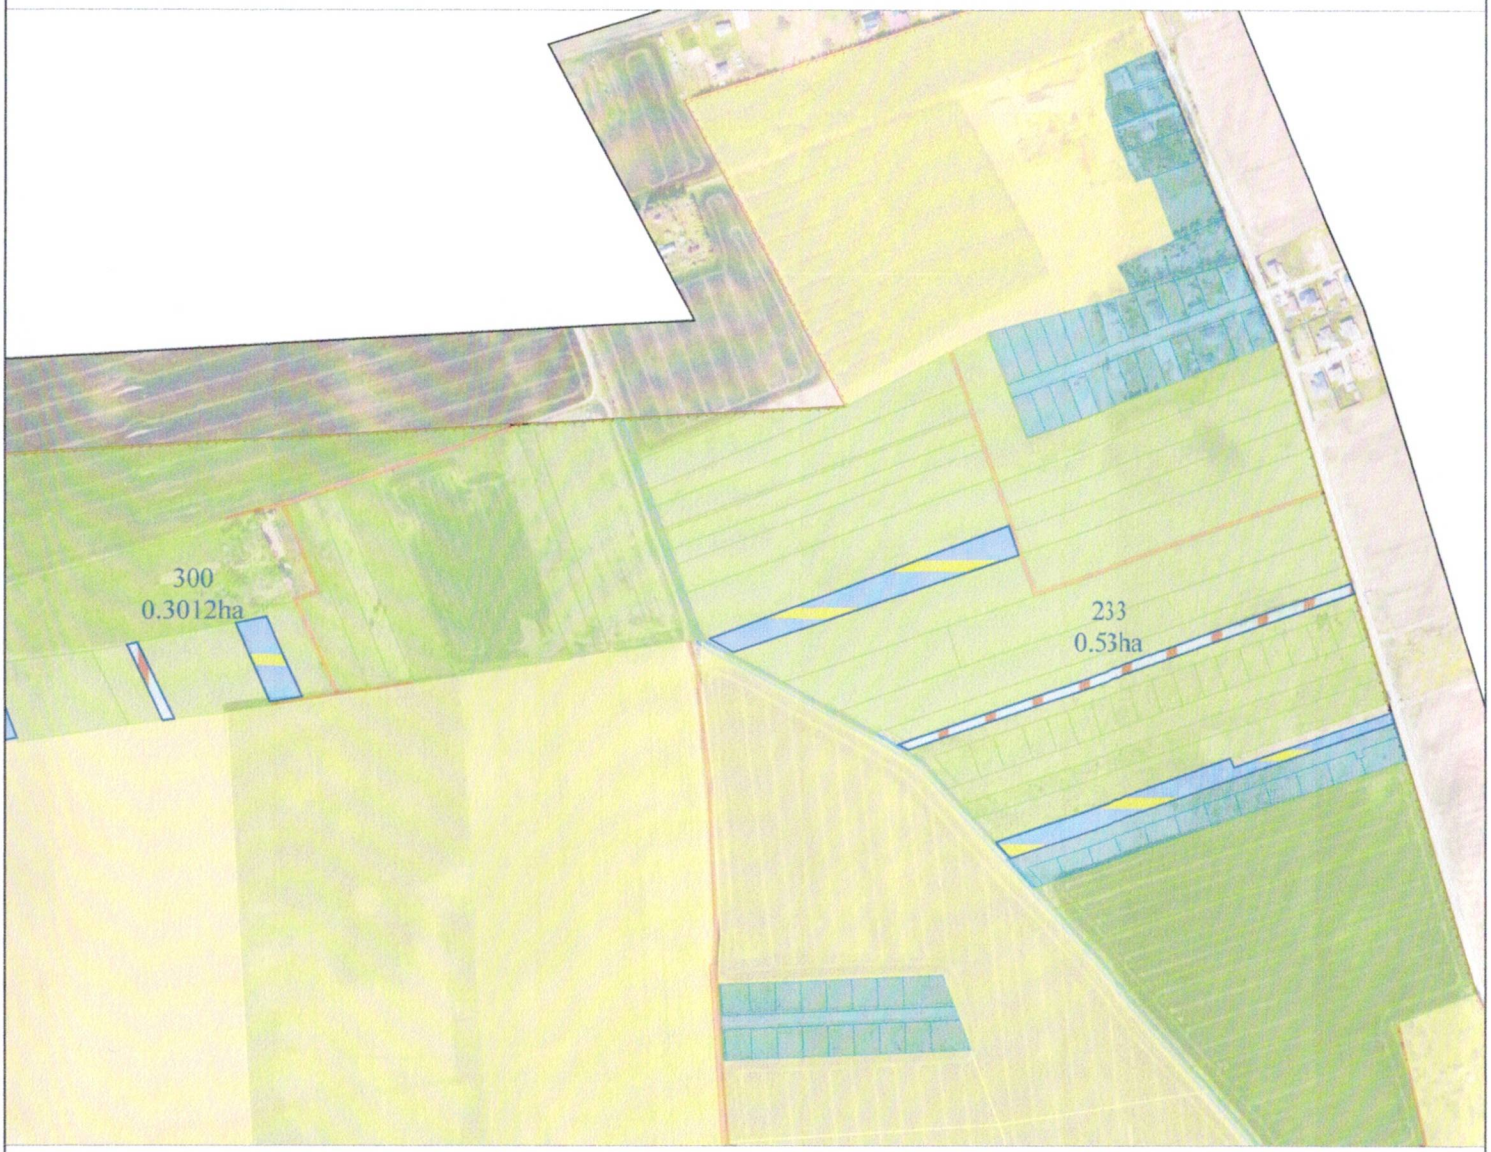

SUTARTINIAI ŽENKLAI	
Sutartinio ženklo žymėjimas	Sutartinio ženklo aprašymas
	Kadastro vietovės riba
	Kaimų gyvenamųjų vietovių riba
	Bloko riba
Nr.	Bloko numeris
	Asmeninio ūkio žemės sklypai
	Namų valdų (sodybų) žemės sklypai
	Privačios žemės plotai
	Valstybinės reikšmės miško plotai
	Valstybinių parkų, valstybinių draustinių, kultūros paveldo objektų plotai
	Valstybinės reikšmės vidaus vandens telkiniai
	Visuomeninės paskirties plotai
	Laisvos žemės fondo žemės ploto ribos
	Anksčiau patvirtintame žemės reformos žemėtvarkos projekte suprojektuotas žemės sklypas
	Grioviai, upeliai
1215 19	Valstybinės reikšmės keliai
4430 10	Vietinės reikšmės viešieji keliai
5	Vietinės reikšmės vidaus keliai
S3	Projektuojami servitutiniai keliai
S4	Esami servitutiniai keliai

Sklypo Nr.	Sklypo plotas, ha
233	0,53
300	0,3012

Piliakalnio g. 7, LT-06229 Vilnius
Tel. +370 623 02412
Įmonės kodas 304062568 el.p. info@limetra.lt


Pareigos	Parašas	Vardas, pavardė	Data
Projekto autorius		Egidijus Sanvaitis	2026-10-12

A.V.

PATVIRTINTA
Nacionalinės žemės tarnyba
prie Aplinkos ministerijos
Panevėžio apygardos žemės tvarkymo
ir administravimo skyriaus vedėjo
2026 m.
įsakymu Nr.6RKĮ- -(15.6.6.)

PANEVĖŽIO APSKRITIES PANEVĖŽIO RAJONO SAVIVALDYBĖS PANEVĖŽIO, RAMYGALOS IR UPYTĖS SENIŪNIJOS ŠILAGALIO KADASTRO VIETOVĖS VALSTYBĖS IŠPERKAMOS IR NEPRIVATIZUOJAMOS ŽEMĖS PATIKSLINTO PLANO IŠTRAUKA

M 1: 5000

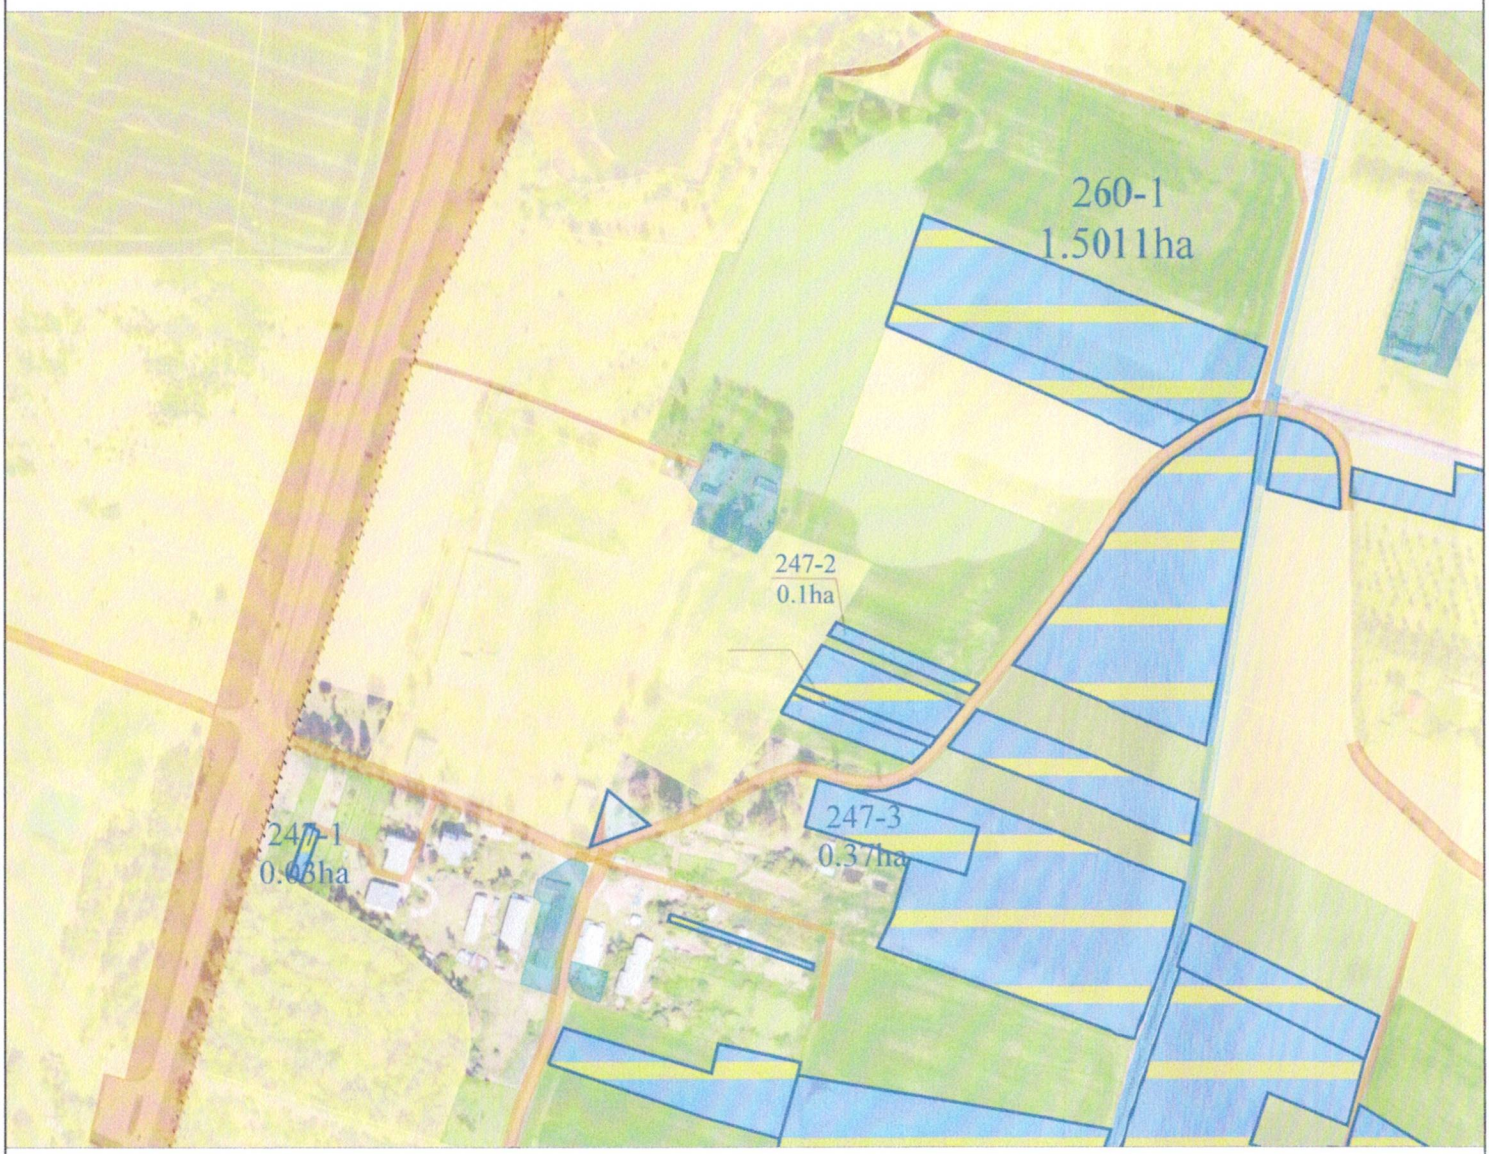

SUTARTINIAI ŽENKLAI	
Sutartinio ženklo žymėjimas	Sutartinio ženklo aprašymas
	Kadastro vietovės riba
	Kaimų gyvenamųjų vietovių riba
	Bloko riba
Nr.	Bloko numeris
	Asmeninio ūkio žemės sklypai
	Namų valdų (sodybų) žemės sklypai
	Privačios žemės plotai
	Valstybinės reikšmės miško plotai
	Valstybinių parkų, valstybinių draustinių, kultūros paveldo objektų plotai
	Valstybinės reikšmės vidaus vandens telkiniai
	Visuomeninės paskirties plotai
	Laisvos žemės fondo žemės ploto ribos
	Anksčiau patvirtintame žemės reformos žemėtvarkos projekte suprojektuotas žemės sklypas
	Grioviai, upeliai
1215 19 4139 10 5	Valstybinės reikšmės keliai
	Vietinės reikšmės viešieji keliai
	Vietinės reikšmės vidaus keliai
LS-3	Projektuojami servitutiniai keliai
LS-4	Esami servitutiniai keliai

Sklypo Nr.	Sklypo plotas, ha
247-1	0,10
247-2	0,03
247-3	0.37
260-1	1,5011

Piliakalnio g. 7, LT-06229 Vilnius
Tel. +370 623 02412
Įmonės kodas 304062568 el.p. info@litmetra.lt

Pareigos	Parašas	Vardas, pavardė	Data
Projekto autorius		Egidijus Sanvaitis	2026-10-12

LIETUVOS RESPUBLIKA Litmetra Small Partnership REPUBLIC OF LITHUANIA MB

A.V.

PATVIRTINTA
Nacionalinės žemės tarnyba
prie Aplinkos ministerijos
Panevėžio apygardos žemės tvarkymo
ir administravimo skyriaus vedėjo
2026 m.
įsakymu Nr.6RKĮ- -(15.6.6.)

PANEVĖŽIO APSKRITIES PANEVĖŽIO RAJONO SAVIVALDYBĖS PANEVĖŽIO, RAMYGALOS IR UPYTĖS SENIŪNIJOS ŠILAGALIO KADASTRO VIETOVĖS VALSTYBĖS IŠPERKAMOS IR NEPRIVATIZUOJAMOS ŽEMĖS PATIKSLINTO PLANO IŠTRAUKA

M 1: 5000



SUTARTINIAI ŽENKLAI	
Sutartinio ženklo žymėjimas	Sutartinio ženklo aprašymas
	Kadastro vietovės riba
	Kaimų gyvenamųjų vietovių riba
	Bloko riba
Nr.	Bloko numeris
	Asmeninio ūkio žemės sklypai
	Namų valdų (sodybų) žemės sklypai
	Privačios žemės plotai
	Valstybinės reikšmės miško plotai
	Valstybinių parkų, valstybinių draustinių, kultūros paveldo objektų plotai
	Valstybinės reikšmės vidaus vandens telkiniai
	Visuomeninės paskirties plotai
	Laisvos žemės fondo žemės ploto ribos
	Anksčiau patvirtintame žemės reformos žemėtvarkos projekte suprojektuotas žemės sklypas
	Grioviai, upeliai
12/15 19 LL10 10	Valstybinės reikšmės keliai
5	Vietinės reikšmės viešieji keliai
LS-5	Vietinės reikšmės vidaus keliai
LS-4	Projektuojami servitutiniai keliai
	Esami servitutiniai keliai

Sklypo Nr.	Sklypo plotas, ha
234	0,28
779	0,25

UAB Litmetra
Piliakalnio g. 7, LT-06229 Vilnius
Tel. +370 623 02412
Įmonės kodas 304062568 el.p. info@litmetra.lt

Pareigos	Parašas	Vardas, pavardė	Data
Projekto autorius		Egidijus Sanvaitis	2026-10-12

"Litmetra" Small Partnership
LIETUVOS RESPUBLIKA REPUBLIC OF LITHUANIA

A.V.


PATVIRTINTA
Nacionalinės žemės tarnybos
prie Aplinkos ministerijos
Panevėžio apygardos žemės tvarkymo
ir administravimo skyriaus vedėjo
2026 m. mėn. d.
Įsakymu Nr. 6RKĮ- -(15.6.6 E.)

PANEVĖŽIO APSKRITIES PANEVĖŽIO RAJONO SAVIVALDYBĖS PANEVĖŽIO, RAMYGALOS IR UPYTĖS SENIŪNIJOS ŠILAGALIO KADASTRO VIETOVĖS VALSTYBĖS IŠPERKAMOS IR NEPRIVATIZUOJAMOS ŽEMĖS PLANO KOPIJOJE (IŠTRAUKOJE) NAUJAI PAŽYMĖTŲ AR PATIKSLINTŲ VALSTYBĖS IŠPERKAMOS ŽEMĖS, MIŠKO IR VANDENS TELKINIŲ PLOTŲ SĄRAŠAS Nr. 2

Eil. Nr.	Dokumentas ar kitas juridinis pagrindas, kuriuo vadovaujantis plotas yra naujai pažymėtas ar pakeistos jo ribos ir (ar) plotas	Ploto numeris plano kopijoje (ištraukoje)	Naujai pažymėtas ar pasikeitęs plotas (ha)
1	2	4	5
1	Asmeninio ūkio teritorijoje nustatytas laisvos žemės fondo žemės plotas	233	0,53
2	Asmeninio ūkio teritorijoje nustatytas laisvos žemės fondo žemės plotas	234	0,28
3	Asmeninio ūkio teritorijoje nustatytas laisvos žemės fondo žemės plotas	247-1	0,03
4	Asmeninio ūkio teritorijoje nustatytas laisvos žemės fondo žemės plotas	247-2	0,10
5	Asmeninio ūkio teritorijoje nustatytas laisvos žemės fondo žemės plotas	247-3	0,37
6	Asmeninio ūkio teritorijoje nustatytas laisvos žemės fondo žemės plotas	260-1	1,5011
7	Asmeninio ūkio teritorijoje nustatytas laisvos žemės fondo žemės plotas	300	0,3012
8	Asmeninio ūkio teritorijoje nustatytas laisvos žemės fondo žemės plotas	779	0,25
		Iš viso:	**3,3623**

Projekto autorius **Egidijus Sanvaitis**

121,4633 ha PLOTO TERITORIJA PANEVĖŽIO APSKRITIES PANEVĖŽIO RAJONO SAVIVALDYBĖS PANEVĖŽIO, RAMYG[illegible]OS IR UPYTĖS SENIŪNIJŲ ŠILAGALIO KAD[illegible]RO VIETOVĖS ŽEMĖS REFORMOS ŽEMĖTVARKOS PROJEKTUI RENGTI IR JOS RIBOS

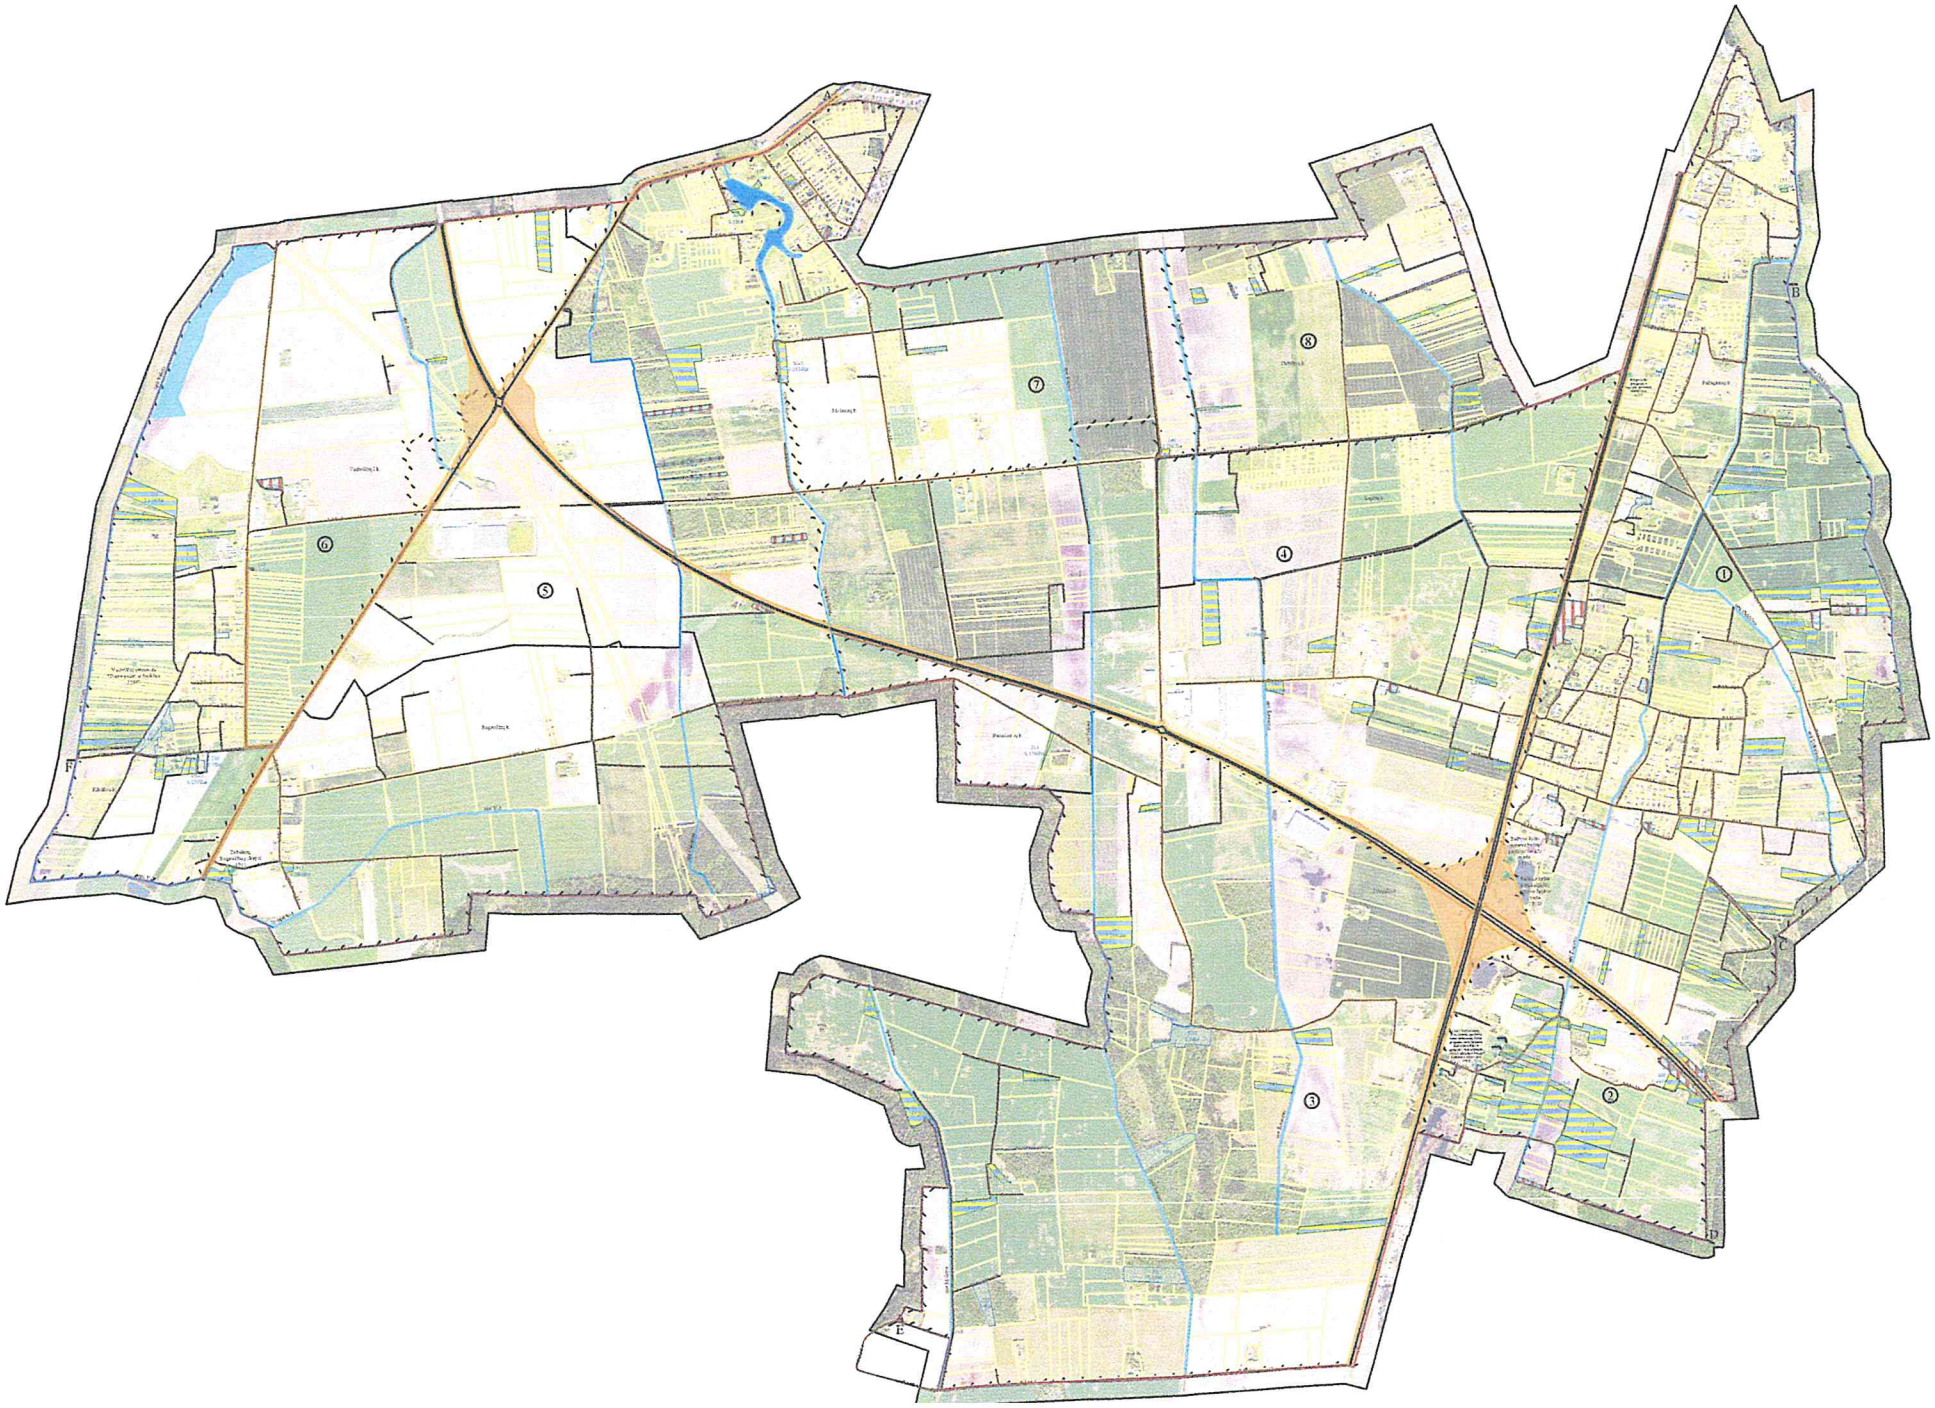

DETALŪS METADUOMENYS	
Dokumento sudarytojas (-ai)	Nacionalinė žemės tarnyba prie Aplinkos ministerijos 188704927, Kalvarijų g. 147, LT-08352 Vilnius
Dokumento pavadinimas (antraštė)	DĖL PANEVĖŽIO APSKRITIES PANEVĖŽIO RAJONO SAVIVALDYBĖS PANEVĖŽIO, RAMYGALOS IR UPYTĖS SENIŪNIJŲ ŠILAGALIO KADASTRO VIETOVĖS ŽEMĖS SKLYPŲ PLANŲ, KURIE PRILYGINAMI ŽEMĖS REFORMOS ŽEMĖTVARKOS PROJEKTUI, RENGIMO
Dokumento registracijos data ir numeris	2026-10-21 Nr. 6RKĮ-1198
Dokumento gavimo data ir dokumento gavimo registracijos numeris	–
Dokumento specifikacijos identifikavimo žymuo	ADOC-V1.0
Parašo paskirtis	Pasirašymas
Parašą sukūrusio asmens vardas, pavardė ir pareigos	Dainius Petrauskas, Skyriaus vedėjas, Panevėžio apygardos žemės tvarkymo ir administravimo skyrius
Sertifikatas išduotas	DAINIUS PETRAUSKAS, Nacionalinė žemės tarnyba prie Aplinkos ministerijos LT
Parašo sukūrimo data ir laikas	2026-10-21 08:18:39 (GMT+03:00)
Parašo formatas	XAdES-T
Laiko žymoje nurodytas laikas	2026-10-21 08:18:51 (GMT+03:00)
Informacija apie sertifikavimo paslaugų teikėją	ADIC CA ECC, Asmens dokumentu israsymo centras prie LR VRM LT
Sertifikato galiojimo laikas	2024-06-19 12:08:51 – 2028-06-18 12:08:51
Informacija apie būdus, naudotus metaduomenų vientisumui užtikrinti	"Registravimas" paskirties metaduomenų vientisumas užtikrintas naudojant "RCSC IssuingCA-2, VI Registru Centras - i.k. 124110246 LT" išduotą sertifikatą "DBSIS, Informatikos ir ryšių departamentas prie Lietuvos Respublikos vidaus reikalų ministerijos, į.k.188774822 LT", sertifikatas galioja nuo 2025-05-16 11:31:08 iki 2028-05-15 11:31:08
Pagrindinio dokumento priedų skaičius	5
Pagrindinio dokumento pridedamų dokumentų skaičius	–
Pridedamo dokumento sudarytojas (-ai)	–
Pridedamo dokumento pavadinimas (antraštė)	–
Pridedamo dokumento registracijos data ir numeris	–
Programinės įrangos, kuria naudojantis sudarytas elektroninis dokumentas, pavadinimas	DBSIS, versija 3.5.90.5
Informacija apie elektroninio dokumento ir elektroninio (-ių) parašo (-ų) tikrinimą (tikrinimo data)	Atitinka specifikacijos keliamus reikalavimus. Visi dokumente esantys elektroniniai parašai galioja (2026-10-21 09:56:02)
Paieškos nuoroda	–
Papildomi metaduomenys	Nuorašą suformavo 2026-10-21 09:56:03 DBSIS