NACIONALINĖS ŽEMĖS TARNYBOS PRIE APLINKOS MINISTERIJOS KLAIPĖDOS APYGARDOS ŽEMĖS TVARKYMO IR ADMINISTRAVIMO SKYRIAUS VEDĖJAS

ĮSAKYMAS DĖL KLAIPĖDOS APSKRITIES SKUODO RAJONO (SAVIVALDYBĖS) ŠAČIŲ SENIŪNIJOS RUKŲ KADASTRO VIETOVĖS ŽEMĖS SKLYPŲ PLANŲ, KURIE PRILYGINAMI ŽEMĖS REFORMOS ŽEMĖTVARKOS PROJEKTUI, PATVIRTINIMO

2026 m. d. Nr. 4RKĮ-
Klaipėda

Vadovaudamasis Lietuvos Respublikos žemės įstatymo 32 straipsnio 3 dalies 7 punktu, Lietuvos Respublikos žemės reformos įstatymo 20 straipsniu, Žemės reformos žemėtvarkos projektų rengimo ir įgyvendinimo tvarkos aprašo, patvirtinto Lietuvos Respublikos Vyriausybės 1998 m. balandžio 1 d. nutarimu Nr. 385 „Dėl žemės reformos vykdymo kaimo gyvenamojoje vietovėje“, 19 punktu, Žemės reformos žemėtvarkos projektų ir jiems prilyginamų žemės sklypų planų rengimo ir įgyvendinimo metodikos, patvirtintos Lietuvos Respublikos žemės ir miškų ūkio ministerijos 1998 m. balandžio 23 d. įsakymu Nr. 207 „Dėl Žemės reformos žemėtvarkos projektų ir jiems prilyginamų žemės sklypų planų rengimo ir įgyvendinimo metodikos patvirtinimo“, 131–134 punktais, veikdamas pagal Nacionalinės žemės tarnybos prie Aplinkos ministerijos direktoriaus 2026 m. rugsėjo 10 d. įgaliojimą Nr. 1Į-42 „Dėl teritorijų planavimo dokumentų ir žemės valdos projektų rengimo ir tvirtinimo, kitų funkcijų atlikimo“:

1. T v i r t i n u:

1.1. Klaipėdos apskrities Skuodo rajono (savivaldybės) Šačių seniūnijos Rukų kadastro vietovės žemės sklypų planus, prilyginami žemės reformos žemėtvarkos projektui (toliau – Projektas) ir jame suprojektuotų žemės sklypų ribas ir plotus, nustatytas žemės naudojimo paskirtis ir naudojimo būdus, taikomas specialiąsias žemės ir miško naudojimo sąlygas bei žemės servitutus.

1.2. Asmenų, kuriems Projekte suprojektuoti žemės sklypai, sąrašą (pridedami).

2. Į p a r e i g o j u Nacionalinės žemės tarnybos prie Aplinkos ministerijos Klaipėdos apygardos žemės tvarkymo ir administravimo skyriaus vyriausiąją specialistę Ievą Stoncelytę šį įsakymą per 1 darbo dieną nuo jo priėmimo paskelbti Nacionalinės žemės tarnybos prie Aplinkos ministerijos interneto svetainėje (adresas – https://nzt.lrv.lt/lt).

3. I n f o r m u o j u, kad šis įsakymas gali būti skundžiamas Nacionalinei žemės tarnybai

prie Aplinkos ministerijos (Kalvarijų g. 147, 08352 Vilnius) arba Lietuvos Respublikos aplinkos ministerijai (A. Jakšto g. 4, 01105 Vilnius), arba Lietuvos administracinių ginčų komisijai (A. Goštauto g. 12-100, Vilnius) Lietuvos Respublikos žemės reformos įstatymo 18 straipsnio ir Lietuvos Respublikos ikiteisminio administracinių ginčų nagrinėjimo tvarkos įstatymo nustatyta tvarka, arba Regionų administraciniam teismui (Žygimantų g. 2, 01102 Vilnius) Lietuvos Respublikos administracinių bylų teisenos įstatymo nustatyta tvarka.


Vedėjas Ričardas Ažna

PATVIRTINTA
Nacionalinės žemės tarnybos
prie Aplinkos ministerijos
Klaipėdos apygardos žemės
tvarkymo ir administravimo
skyriaus vedėjo
2026 m. d. įsakymu
Nr. 4RKĮ-

ASMENŲ, KURIEMS PROJEKTE SUPROJEKTUOTI ŽEMĖS SKLYPAI, SĄRAŠAS

Eil. Nr.	Fizinio asmens vardas, pavardė; juridinio asmens ar kitos užsienio organizacijos pavadinimas	Eiliškumo grupė	Žemės sklypo numeris plane	Plotas, ha							Žemės sklypo naudojimo paskirtis ir naudojimo būdas (-ai)	Numatomos specialiosios žemės ir miško naudojimo sąlygos	Servitutai ir jų plotai
				Įsigytas nuosavybėn				nuomojamas	patikėjimo teise valdyti	perduodamas neatlygintinai naudotis			
				gražinamas [illegible]	perduodamas neatlygintinai [illegible]	suteikiamas neatlygintinai [illegible]	parduodamas						
1	2	3	4	5	5	7	8	9	10	11	12	13	14
1.	[redacted]	12	4/247	-	-	-	-	-	-	0,58	Kita; bendrojo naudojimo (miestų, miestelių ir kaimų ar savivaldybių bendrojo naudojimo) teritorijos	Kelių apsaugos zonos (III skyrius, antrasis skirsnis), elektros tinklų apsaugos zonos (III skyrius, ketvirtasis skirsnis), melioruotos žemės ir melioracijos statinių apsaugos zonos (VI skyrius, antrasis skirsnis).	
2.	[redacted]	12	2/248	-	-	-	-	-	-	0,6475	Konservacinė; kultūros paveldo objektų žemės sklypai.	Kultūros paveldo objektų ir vietovių teritorijos, jų apsaugos zonos (V skyrius, pirmasis skirsnis), miško žemė (VI skyrius, trečiasis skirsnis).	114

PROJEKTINIŲ SPRENDINIŲ PLANAS
M 1:5000

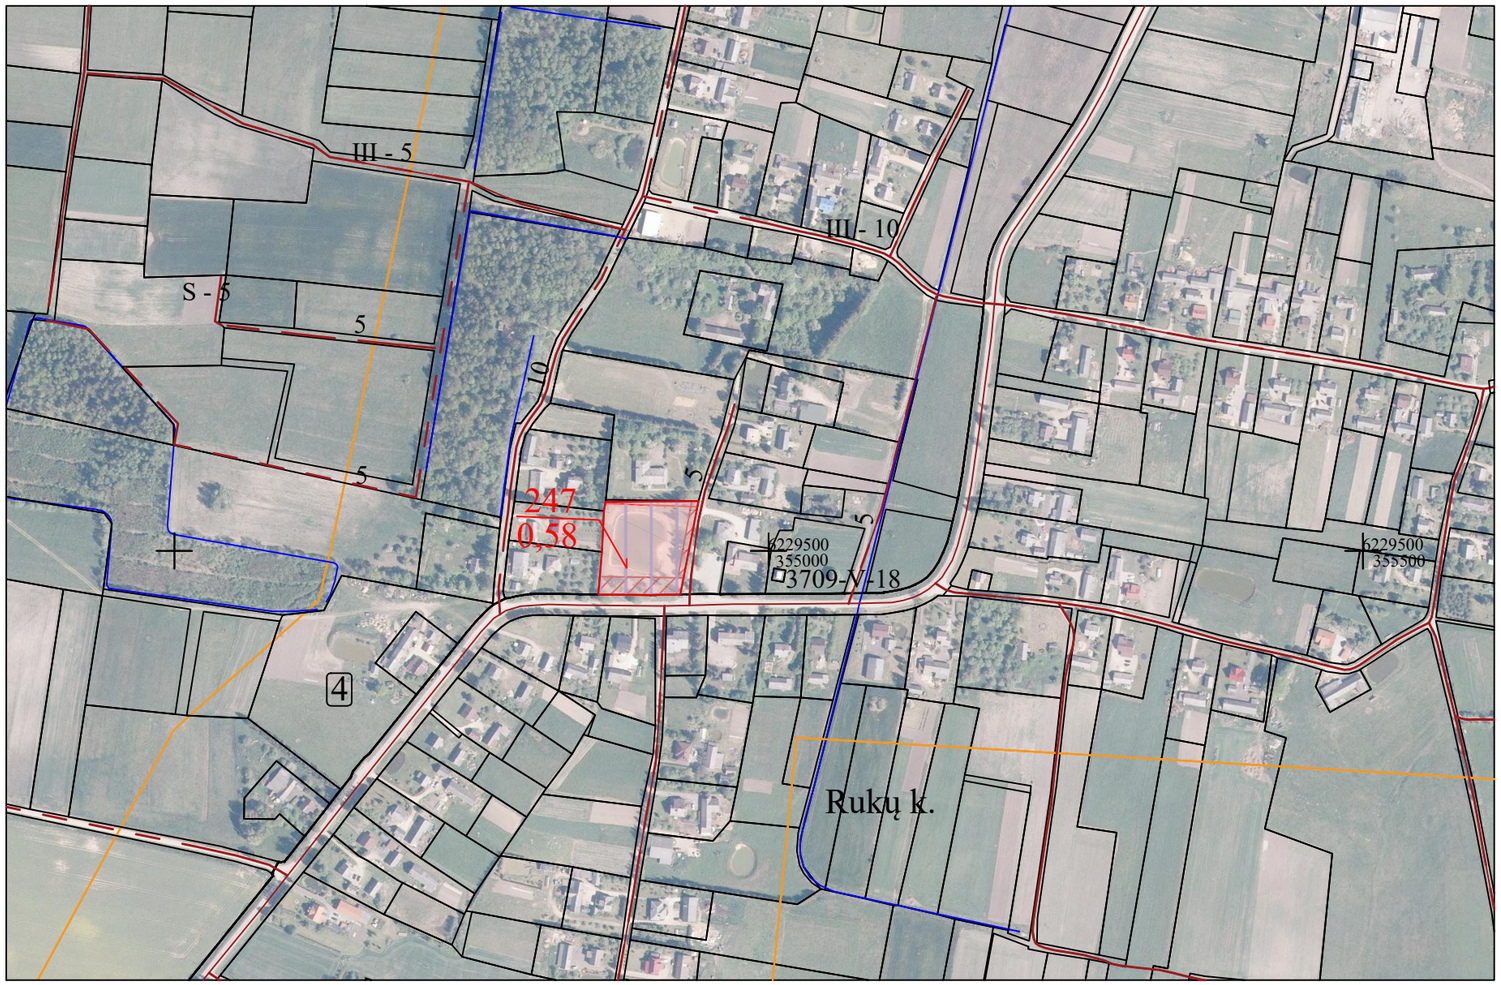

Žemės reformos žemėtvarkos projektų
rengimo ir įgyvendinimo metodikos
8 priedas

Kaimas	RUKŲ k.
Kadastro vietovė	RUKŲ 7546
Seniūnija	ŠAČIŲ
Miestas (rajonas)	SKUODO RAJ.
Apskritis	KLAIPĖDOS

SUPROJEKTUOTIEMS ŽEMĖS SKLYPAMS TAIKOMI SERVITUTAI,
SPECIALIOSIOS ŽEMĖS IR MIŠKO NAUDOJIMO SĄLYGOS IR APRIBOJIMAI

Žemės sklypo numeris plane	Žemės sklypo plotas, ha	Žemės sklypui taikomi servitutai, specialiosios žemės ir miško naudojimo sąlygos ir apribojimai	
		kodas, aprašymas	plotas, ha
0004/247	0,58	102 - Kelių apsaugos zonos (III skyrius, antrasis skirsnis)	0,14
		106 - Elektros tinklų apsaugos zonos (III skyrius, ketvirtasis skirsnis)	0,02
		121 - Melioruotos žemės ir melioracijos statinių apsaugos zonos (VI skyrius, antrasis skirsnis)	0,58

PASTABA:

"Žemės sklypui (jo daliai) taikomos Nekilnojamojo turto registro duomenų bazės išrašo skiltyje "Duomenys apie įregistruotas teritorijas, kuriose taikomos specialiosios žemės naudojimo sąlygos"nurodytos specialiosios žemės naudojimo sąlygos"

SUTARTINIAI ŽENKLAI	
Sutartinio ženklo žymėjimas	Sutartinio ženklo aprašas
4	Kadastro bloko numeris
———	Kaimo riba
Rukų k.	Kaimo pavadinimas
6 5	Vietinės reikšmės kelias, jo Nr. ir plotis
3709-V-18	Valstybinės reikšmės kelias, jo Nr. ir plotis
———	Žemės rerormos žemėtvarkos projekto plano rengimo teritorijos riba
— — —	Kadastro bloko riba
———	Elektos oro linija 0,4 kv

SUTARTINIAI ŽENKLAI	
Sutartinio ženklo žymėjimas	Sutartinio ženklo aprašas
247	Suprojektuotas perduodamo neatlygintinai naudotis ar patikėjimo teise valdyti žemės sklypas, jo numeris
	Kelių apsaugos zonos
	Elektros tinklų apsaugos zonos
	Įregistruoti žemės sklypai
	Hidrogarfijos objektai

SUDERINTA:

NŽT prie Aplinkos ministerijos Klaipėdos apygardos žemės tvarkymo ir administravimo skyriaus vedėjas — Ričardas Ažna

(pareigos) (parašas, vardas, pavardė, data)

Skuodo rajono savivaldybės administracija

(pareigos) (parašas, vardas, pavardė, data)

Projektinių sprendinių plano rengėjas A.V.

Valstybės Įmonė Žemės ūkio duomenų centro Žemės tvarkymo ir geodezijos departamento
Kauno žemėtvarkos ir geodezijos skyrius Juridinių asmenų registro kodas 120093212
K. Donelaičio g. 33, LT -44240 Kaunas Tel. (8-37) 227389 Faks. (8-37) 226470


Pareigos	Vardas, pavardė	Parašas	Data
Projektų vadovė	Justina Risovienė		2026-09
Projekto autorė	Dalė Šoparė		2026-09

NŽT

Lietuvos Respublikos teritorijos M:10000 skaitmeninis rastrinis ortofotografinis žemėlapis ORT 10LT, 2020
Lietuvos Respublikos teritorijos M:10000 georeferencinio pagrindo duomenų rinkiniai GDR 10LT, 2018

Žemės reformos žemėtvarkos projektų
rengimo ir įgyvendinimo metodikos
8 priedas

PROJEKTINIŲ SPRENDINIŲ PLANAS
M 1:5000

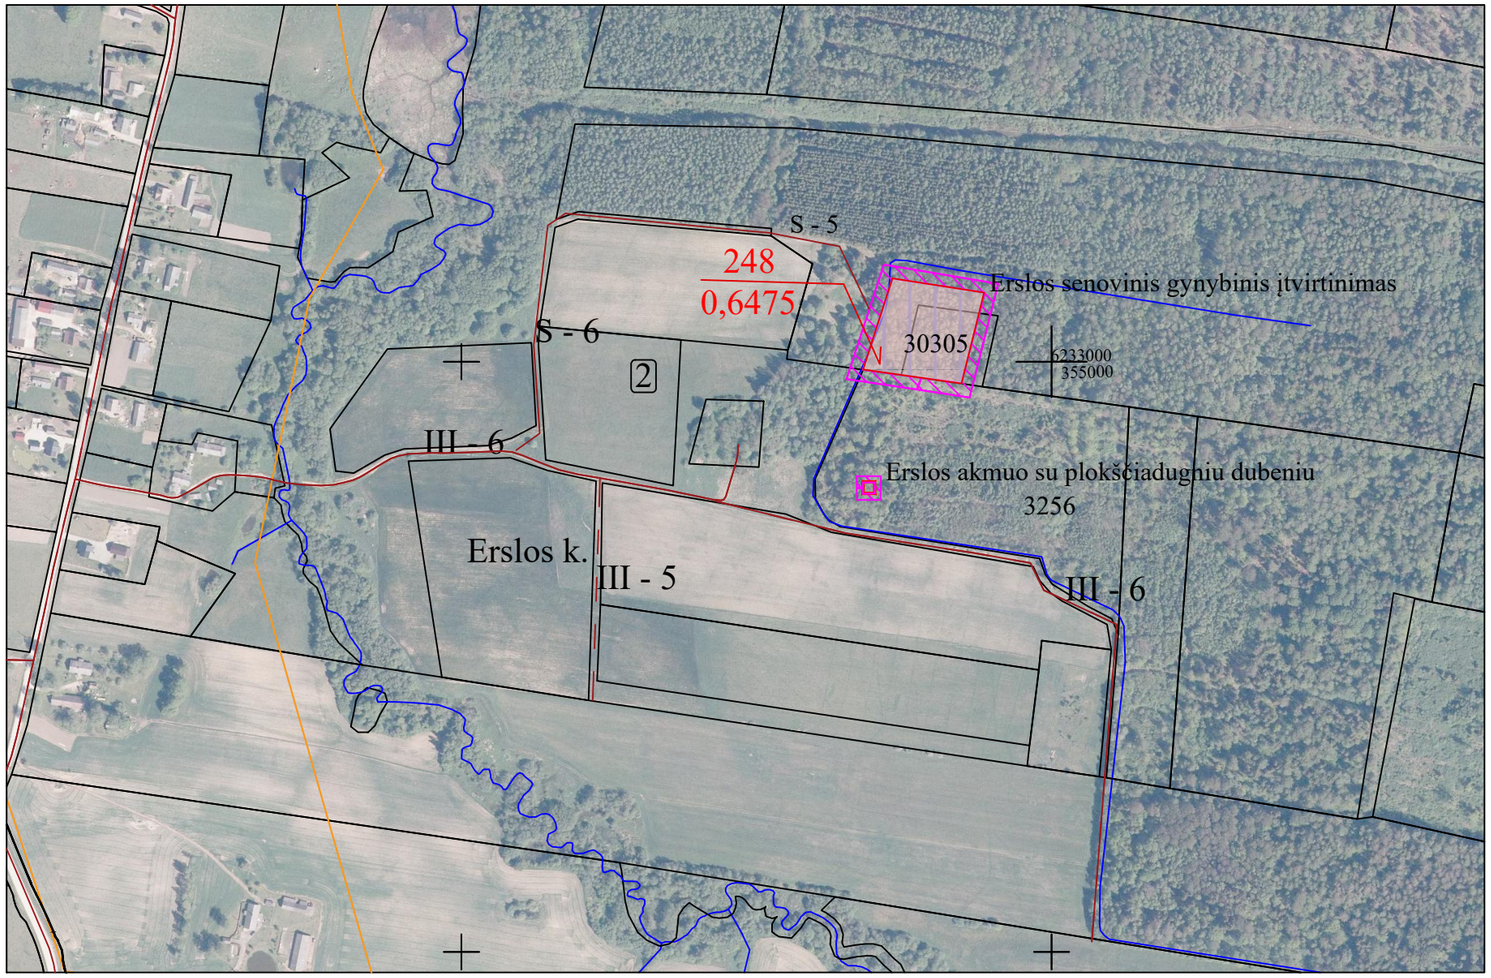

Kaimas	ERSLOS k.
Kadastro vietovė	RUKŲ 7546
Seniūnija	ŠAČIŲ
Miestas (rajonas)	SKUODO RAJ.
Apskritis	KLAIPĖDOS

SUPROJEKTUOTIEMS ŽEMĖS SKLYPAMS TAIKOMI SERVITUTAI,
SPECIALIOSIOS ŽEMĖS IR MIŠKO NAUDOJIMO SĄLYGOS IR APRIBOJIMAI

Žemės sklypo numeris plane	Žemės sklypo plotas, ha	Žemės sklypui taikomi servitutai, specialiosios žemės ir miško naudojimo sąlygos ir apribojimai	
		kodas, aprašymas	plotas, ha
0002/248	0,6475	119 - Kultūros paveldo objektų ir vietovių teritorijos, jų apsaugos zonos (V skyrius, pirmasis skirsnis)	0,6475
		126 - Miško žemė (VI skyrius, trečiasis skirsnis)	0,6475
		114- Kelio servitutas- teisė važiuoti transporto priemonėms, naudotis pėsčiųjų taku, varyti gyvulius (viešpataujantis)	

PASTABA:
"Žemės sklypui (jo daliai) taikomos Nekilnojamojo turto registro duomenų bazės išrašo skiltyje "Duomenys apie įregistruotas teritorijas, kuriose taikomos specialiosios žemės naudojimo sąlygos"nurodytos specialiosios žemės naudojimo sąlygos"

SUTARTINIAI ŽENKLAI	
Sutartinio ženklo žymėjimas	Sutartinio ženklo aprašas
2	Kadastro bloko numeris
———	Kaimo riba
Erslos k.	Kaimo pavadinimas
6 5	Vietinės reikšmės kelias, jo Nr. ir plotis
s-5	Servitutinis kelias, jo Nr. ir plotis
———	Žemės rerormos žemėtvarkos projekto plano rengimo teritorijos riba
	Kadastro bloko riba

SUTARTINIAI ŽENKLAI	
Sutartinio ženklo žymėjimas	Sutartinio ženklo aprašas
248	Suprojektuotas perduodamo neatlygintinai naudotis ar patikėjimo teise valdyti žemės sklypas, jo numeris
	Kultūros paveldo ojektų ir vietovių apsaugos zonos apsaugos nuo fizinio poveikio pozonis
	Įregistruoti žemės sklypai
	Hidrografijos objektai

SUDERINTA:
NŽT prie Aplinkos ministerijos Klaipėdos apygardos žemės tvarkymo ir administravimo skyriaus vedėjas — Ričardas Ažna
(pareigos) (parašas, vardas, pavardė, data)

Skuodo rajono savivaldybės administracija
(pareigos) (parašas, vardas, pavardė, data)

Projektinių sprendinių plano rengėjas A.V.

Valstybės Įmonė Žemės ūkio duomenų centro Žemės tvarkymo ir geodezijos departamento
Kauno žemėtvarkos ir geodezijos skyrius Juridinių asmenų registro kodas 120093212
K. Donelaičio g. 33, LT -44240 Kaunas Tel. (8-37) 227389 Faks. (8-37) 226470

Pareigos	Vardas, pavardė	Parašas	Data
Projektų vadovė	Justina Risovienė		2026-09
Projekto autorė	Dalė Šoparė		2026-09

NŽT
Lietuvos Respublikos teritorijos M:10000 skaitmeninis rastrinis ortofotografinis žemėlapis ORT 10LT, 2020
Lietuvos Respublikos teritorijos M:10000 georeferencinio pagrindo duomenų rinkiniai GDR 10LT, 2018

DETALŪS METADUOMENYS	
Dokumento sudarytojas (-ai)	Nacionalinė žemės tarnyba prie Aplinkos ministerijos 188704927, Kalvarijų g. 147, LT-08352 Vilnius
Dokumento pavadinimas (antraštė)	DĖL KLAIPĖDOS APSKRITIES SKUODO RAJONO (SAVIVALDYBĖS) ŠAČIŲ SENIŪNIJOS RUKŲ KADASTRO VIETOVĖS ŽEMĖS SKLYPŲ PLANŲ, KURIE PRILYGINAMI ŽEMĖS REFORMOS ŽEMĖTVARKOS PROJEKTUI, PATVIRTINIMO
Dokumento registracijos data ir numeris	2026-10-26 Nr. 4RKĮ-662
Dokumento gavimo data ir dokumento gavimo registracijos numeris	–
Dokumento specifikacijos identifikavimo žymuo	ADOC-V1.0
Parašo paskirtis	Pasirašymas
Parašą sukūrusio asmens vardas, pavardė ir pareigos	Ričardas Ažna, Skyriaus vedėjas, Klaipėdos apygardos žemės tvarkymo ir administravimo skyrius
Sertifikatas išduotas	RIČARDAS AŽNA LT
Parašo sukūrimo data ir laikas	2026-10-21 17:27:35 (GMT+03:00)
Parašo formatas	XAdES-X-L
Laiko žymoje nurodytas laikas	2026-10-21 17:27:50 (GMT+03:00)
Informacija apie sertifikavimo paslaugų teikėją	EID-SK 2016, AS Sertifitseerimiskeskus EE
Sertifikato galiojimo laikas	2022-12-05 15:34:29 – 2027-12-04 23:59:59
Informacija apie būdus, naudotus metaduomenų vientisumui užtikrinti	"Registravimas" paskirties metaduomenų vientisumas užtikrintas naudojant "RCSC IssuingCA-2, VI Registru Centras - i.k. 124110246 LT" išduotą sertifikatą "DBSIS, Informatikos ir ryšių departamentas prie Lietuvos Respublikos vidaus reikalų ministerijos, į.k.188774822 LT", sertifikatas galioja nuo 2025-05-16 11:31:08 iki 2028-05-15 11:31:08
Pagrindinio dokumento priedų skaičius	2
Pagrindinio dokumento pridedamų dokumentų skaičius	–
Pridedamo dokumento sudarytojas (-ai)	–
Pridedamo dokumento pavadinimas (antraštė)	–
Pridedamo dokumento registracijos data ir numeris	–
Programinės įrangos, kuria naudojantis sudarytas elektroninis dokumentas, pavadinimas	DBSIS, versija 3.5.90.5
Informacija apie elektroninio dokumento ir elektroninio (-ių) parašo (-ų) tikrinimą (tikrinimo data)	Atitinka specifikacijos keliamus reikalavimus. Visi dokumente esantys elektroniniai parašai galioja (2026-10-26 09:05:50)
Paieškos nuoroda	–
Papildomi metaduomenys	Nuorašą suformavo 2026-10-26 09:05:50 DBSIS