NACIONALINĖS ŽEMĖS TARNYBOS PRIE APLINKOS MINISTERIJOS PANEVĖŽIO APYGARDOS ŽEMĖS TVARKYMO IR ADMINISTRAVIMO SKYRIAUS VEDĖJAS

ĮSAKYMAS DĖL UTENOS APSKRITIES IGNALINOS RAJONO (SAVIVALDYBĖS) LINKMENŲ SENIŪNIJOS LINKMENŲ KADASTRO VIETOVĖS ŽEMĖS SKLYPŲ PLANŲ, KURIE PRILYGINAMI ŽEMĖS REFORMOS ŽEMĖTVARKOS PROJEKTUI, PATVIRTINIMO

2026 m. spalio 28 d. Nr. 6RKĮ- 1235
Panevėžys

Vadovaudamasis Lietuvos Respublikos žemės įstatymo 32 straipsnio 3 dalies 7 punktu, Lietuvos Respublikos žemės reformos įstatymo 20 straipsniu, Žemės reformos žemėtvarkos projektų rengimo ir įgyvendinimo tvarkos aprašo, patvirtinto Lietuvos Respublikos Vyriausybės 1998 m. balandžio 1 d. nutarimu Nr. 385 „Dėl žemės reformos vykdymo kaimo gyvenamojoje vietovėje“, 19 punktu, Žemės reformos žemėtvarkos projektų ir jiems prilyginamų žemės sklypų planų rengimo ir įgyvendinimo metodikos, patvirtintos Lietuvos Respublikos žemės ūkio ministro 1998 m. balandžio 23 d. įsakymu Nr. 207 „Dėl Žemės reformos žemėtvarkos projektų ir jiems prilyginamų žemės sklypų planų rengimo ir įgyvendinimo metodikos patvirtinimo“, 89-95 punktais, veikdamas pagal Nacionalinės žemės tarnybos prie Aplinkos ministerijos direktoriaus 2026 m. rugsėjo 10 d. įgaliojimą Nr. 1Į-42 „Dėl teritorijų planavimo dokumentų ir žemės valdos projektų rengimo ir tvirtinimo, kitų funkcijų atlikimo“,

1. T v i r t i n u:

1.1. Linkmenų kadastro vietovės žemės sklypų planus, kurie prilyginami žemės reformos žemėtvarkos projektui(toliau – Projektas) ir jame suprojektuotų žemės sklypų ribas ir plotus, nustatytas žemės naudojimo paskirtis ir naudojimo būdus, taikomas specialiąsias žemės ir miško naudojimo sąlygas bei žemės servitutus.

1.2. Asmenų, kuriems Projekte suprojektuoti žemės sklypai, sąrašą (pridedama).

1.3. Žemės sklypų, kuriuose vadovaujantis Lietuvos Respublikos žemės įstatymo 22 straipsnio 2 dalimi projektuojami servitutai, nes šiuos sklypus formuojant teritorijų planavimo dokumento ar žemės valdos projekto rengimo metu nebuvo suprojektuoti sprendiniai dėl patekimo per šiuos žemės sklypus į kitą žemės sklypą, sąrašą.

2. Į p a r e i g o j u Nacionalinės žemės tarnybos prie Aplinkos ministerijos Panevėžio

apygardos žemės tvarkymo ir administravimo skyriaus vyresniąją specialistę Janiną Ribokienę per 1 darbo dieną paskelbti šį įsakymą Nacionalinės žemės tarnybos prie Aplinkos ministerijos interneto svetainėje (adresas – http://nzt.lrv.lt).

3. Į n f o r m u o j u, kad šis įsakymas gali būti skundžiamas Nacionalinės žemės tarnybos prie Aplinkos ministerijos direktoriui Lietuvos Respublikos žemės reformos įstatymo 18 straipsnio ir Išankstinio ginčų nagrinėjimo Nacionalinėje žemės tarnyboje prie Aplinkos ministerijos ne teismo tvarka taisyklių, patvirtintų Nacionalinės žemės tarnybos prie Aplinkos ministerijos direktoriaus 2024 m. gegužės 10 d. įsakymu Nr. 1P-139-(1.1 E.) „Dėl Išankstinio ginčų nagrinėjimo Nacionalinėje žemės tarnyboje prie Aplinkos ministerijos ne teismo tvarka taisyklių patvirtinimo“, nustatyta tvarka.

Vedėjas Dainius Petrauskas

PATVIRTINTA
Nacionalinės žemės tarnybos
prie Aplinkos ministerijos
Panevėžio apygardos žemės tvarkymo ir
administravimo skyrius vedėjo
2026 m. spalio 28 d. įsakymu
Nr. 6RKĮ- 1235

ASMENŲ, KURIEMS LINKMENŲ KADASTRO VIETOVĖS PROJEKTE SUPROJEKTUOTI ŽEMĖS SKLYPAI, SĄRAŠAS

Eil. Nr.	Fizinio asmens vardas, pavardė; juridinio asmens ar kitos užsienio organizacijos pavadinimas	Eiliškumo grupė	Žemės sklypo numeris plane	Plotas, ha							Žemės sklypo naudojimo paskirtis ir naudojimo būdas (-ai)	Specialiosios žemės naudojimo sąlygos	Servitutai ir jų plotai
				Įsigytas nuosavybėn				nuomojamas	patikėjimo teise valdyti	perduodamas neatlygintinai naudotis			
				grąžinamas natūra	perduodamas neatlygintinai nuosavybėn	suteikiamas neatlygintinai	parduodamas						
1	2	3	4	5	6	7	8	9	10	11	12	13	14
1		XII	0010/ 2130					0,56			Žemės ūkio, Kiti žemės ūkio paskirties žemės sklypai	102 - Kelių apsaugos zonos (III skyrius, antrasis skirsnis) 121 - Melioruotos žemės ir melioracijos statinių apsaugos zonos (VI skyrius, antrasis skirsnis) 131 - Natūralios pievos bei ganyklos (VI skyrius, ketvirtasis skirsnis) 134 - Valstybiniai parkai (V skyrius, dvidešimt trečiasis skirsnis) 152 - Dirvožemio apsauga žemės ūkio paskirties žemės sklypuose (VI skyrius, keturioliktasis skirsnis)	114-kelio servitutas (viešpataujantis daiktas) 214-kelio servitutas (tarnaujantis daiktas): Suprojektuotas žemės sklypas proj. Nr. 2132-3,

												153 - Valstybinių parkų ar valstybinių draustinių buferinės apsaugos zonos (V skyrius, dvidešimt ketvirtasis skirsnis)	
2		XII	0009/ 2130-1					0,31			Žemės ūkio, Kiti žemės ūkio paskirties žemės sklypai	101 - Viešųjų ryšių tinklų elektroninių ryšių infrastruktūros apsaugos zonos (III skyrius, vienuoliktasis skirsnis) 102 - Kelių apsaugos zonos (III skyrius, antrasis skirsnis) 134 - Valstybiniai parkai (V skyrius, dvidešimt trečiasis skirsnis) 163 - Paviršinio vandens telkinių apsaugos zonos (VI skyrius, septintasis skirsnis) 152 - Dirvožemio apsauga žemės ūkio paskirties žemės sklypuose (VI skyrius, keturioliktasis skirsnis) 153 - Valstybinių parkų ar valstybinių draustinių buferinės apsaugos zonos (V skyrius, dvidešimt ketvirtasis skirsnis)	-
3		XII	0005/ 2131					1,35			Žemės ūkio, Kiti žemės ūkio paskirties žemės sklypai	102 - Kelių apsaugos zonos (III skyrius, antrasis skirsnis) 121 - Melioruotos žemės ir melioracijos statinių apsaugos zonos (VI skyrius, antrasis skirsnis) 134 - Valstybiniai parkai (V skyrius, dvidešimt trečiasis skirsnis)	114-kelio servitutas (viešpataujantis daiktas) 214-kelio servitutas (tarnaujantis daiktas):

												152 - Dirvožemio apsauga žemės ūkio paskirties žemės Sklypuose (VI skyrius, keturioliktasis skirsnis	Žemės sklypams: 4540/0005:0373 4540/0005:0050
4	VĮ Valstybinių miškų urėdija Ignalinos regioninis padalinys	XII	0010/ 2132						4,13		Miškų ūkio, Ūkinių miškų sklypai	102 - Kelių apsaugos zonos (III skyrius, antrasis skirsnis) 126 - Miško žemė (VI skyrius, trečiasis skirsnis) 134 - Valstybiniai parkai (V skyrius, dvidešimt trečiasis skirsnis)	214-kelio servitutas (tarnaujantis daiktas) S-5 – plotas - 0,02 ha
5	VĮ Valstybinių miškų urėdija Ignalinos regioninis padalinys	XII	0004/ 2132-1						1,27		Miškų ūkio, Apsauginių miškų sklypai	126 - Miško žemė (VI skyrius, trečiasis skirsnis) 134 - Valstybiniai parkai (V skyrius, dvidešimt trečiasis skirsnis)	214-kelio servitutas (tarnaujantis daiktas) S-5 – plotas - 0,19 ha 114-kelio servitutas (viešpataujantis daiktas): Žemės sklypui 4540/0004:0071
6	VĮ Valstybinių miškų urėdija Ignalinos regioninis padalinys	XII	0003/ 2132-2						3,75		Miškų ūkio, Apsauginių miškų sklypai	106 - Elektros tinklų apsaugos zonos (III skyrius, ketvirtasis skirsnis) 126 - Miško žemė (VI skyrius, trečiasis skirsnis) 130 - Pelkės ir šaltinynai (VI skyrius, devintasis skirsnis) 134 - Valstybiniai parkai (V skyrius, dvidešimt trečiasis skirsnis) 132 - Gamtiniai ir kompleksiniai draustiniai (V skyrius, aštuntasis skirsnis) 135 - Kraštovaizdžio	214-kelio servitutas (tarnaujantis daiktas) S-5 - plotas - 0,07 ha

												draustiniai (V skyrius, dvidešimt antrasis skirsnis)	
7	VĮ Valstybinių miškų urėdija Ignalinos regioninis padalinys	XII	0010/ 2132-3						4,22		Miškų ūkio, Apsauginių miškų sklypai	126 - Miško žemė (VI skyrius, trečiasis skirsnis) 130 - Pelkės ir šaltinynai (VI skyrius, devintasis skirsnis) 131 - Natūralios pievos bei ganyklos (VI skyrius, ketvirtasis skirsnis) 134 - Valstybiniai parkai (V skyrius, dvidešimt trečiasis skirsnis) 153 - Valstybinių parkų ar valstybinių draustinių buferinės apsaugos zonos (V skyrius, dvidešimt ketvirtasis skirsnis) 163 - Paviršinių vandens telkinių apsaugos zonos (VI skyrius, septintasis skirsnis)	214-kelio servitutas (tarnaujantis daiktas) plane pažymėtas indeksu“S-5“ plotas - 0,30 ha; 114-kelio servitutas (viešpataujantis daiktas): žemės sklypams kad. Nr.: 4540/0010:0122 4540/0010:0133 4540/0010:0145 4540/0010:0117 Suprojektuotas žemės sklypas proj. Nr. 2130,
8		XII	0002/ 2133					0,57			Žemės ūkio, Kiti žemės ūkio paskirties žemės sklypai	121 - Melioruotos žemės ir melioracijos statinių apsaugos zonos (VI skyrius, antrasis skirsnis) 152 - Dirvožemio apsauga žemės ūkio paskirties žemės Sklypuose (VI skyrius, keturioliktasis skirsnis)	114-kelio servitutas (viešpataujantis daiktas) 214-kelio servitutas (tarnaujantis daiktas): Žemės sklypams: 4540/0002:0140 4540/0002:0003 4540/0002:0142

PATVIRTINTA
Nacionalinės žemės tarnybos
prie Aplinkos ministerijos
Panevėžio apygardos žemės tvarkymo
ir administravimo skyriaus vedėjo
2026 m. spalio 28 d. įsakymu
Nr. 6RKĮ-1235

ŽEMĖS SKLYPŲ, KURIUOSE VADOVAUJANTIS LIETUVOS RESPUBLIKOS ŽEMĖS ĮSTATYMO 22 STRAIPSNIO 2 DALIIMI PROJEKTUOJAMI SERVITUTAI, NES ŠIUOS SKLYPUS FORMUOJANT TERITORIJŲ PLANAVIMO DOKUMENTO AR ŽEMĖS VALDOS PROJEKTO RENGIMO METU NEBUVO SUPROJEKTUOTI SPRENDINIAI DĖL PATEKIMO PER ŠIUOS ŽEMĖS SKLYPUS Į KITĄ ŽEMĖS SKLYPĄ, SĄRAŠAS


Eil. Nr.	Žemės sklypo kadastro Nr., unikalus Nr., plotas (ha)	Žemės sklypo naudojimo paskirtis ir naudojimo būdas (-ai)	Žemės sklypo į kurį patekti nėra numatyto servituto kadastro, unikalus ar projektinis Nr.	Projektuojami servitutai ir jų plotai
1	3	4	5	6
1.	4540/0005:0050, 454000050050, 1,0000	Žemės ūkio, Kiti žemės ūkio paskirties žemės sklypai	Projektinis Nr. 2131	214 – kelio servitutas teisė važiuoti transporto priemonėmis, naudotis pėsčiųjų taku, varyti galvijus (tarnaujantis, S1-5, plotas 0,02 ha);
2	4540/0002:0142, 440020074906, 4,7800	Žemės ūkio, Kiti žemės ūkio paskirties žemės sklypai	Projektinis Nr. 2133	214 – kelio servitutas teisė važiuoti transporto priemonėmis, naudotis pėsčiųjų taku, varyti galvijus (tarnaujantis, S2-5, plotas 0,17 ha);

DETALŪS METADUOMENYS	
Dokumento sudarytojas (-ai)	Nacionalinė žemės tarnyba prie Aplinkos ministerijos 188704927, Kalvarijų g. 147, LT-08352 Vilnius
Dokumento pavadinimas (antraštė)	DĖL UTENOS APSKRITIES IGNALINOS RAJONO (SAVIVALDYBĖS) LINKMENŲ SENIŪNIJOS LINKMENŲ KADASTRO VIETOVĖS ŽEMĖS SKLYPŲ PLANŲ, KURIE PRILYGINAMI ŽEMĖS REFORMOS ŽEMĖTVARKOS PROJEKTUI, PATVIRTINIMO
Dokumento registracijos data ir numeris	2026-10-28 Nr. 6RKĮ-1235
Dokumento gavimo data ir dokumento gavimo registracijos numeris	–
Dokumento specifikacijos identifikavimo žymuo	ADOC-V1.0
Parašo paskirtis	Pasirašymas
Parašą sukūrusio asmens vardas, pavardė ir pareigos	Dainius Petrauskas, Skyriaus vedėjas, Panevėžio apygardos žemės tvarkymo ir administravimo skyrius
Sertifikatas išduotas	DAINIUS PETRAUSKAS, Nacionalinė žemės tarnyba prie Aplinkos ministerijos LT
Parašo sukūrimo data ir laikas	2026-10-28 11:43:39 (GMT+02:00)
Parašo formatas	XAdES-T
Laiko žymoje nurodytas laikas	2026-10-28 11:43:47 (GMT+02:00)
Informacija apie sertifikavimo paslaugų teikėją	ADIC CA ECC, Asmens dokumentu israsymo centras prie LR VRM LT
Sertifikato galiojimo laikas	2024-06-19 12:08:51 – 2028-06-18 12:08:51
Informacija apie būdus, naudotus metaduomenų vientisumui užtikrinti	"Registravimas" paskirties metaduomenų vientisumas užtikrintas naudojant "RCSC IssuingCA-2, VI Registru Centras - i.k. 124110246 LT" išduotą sertifikatą "DBSIS, Informatikos ir ryšių departamentas prie Lietuvos Respublikos vidaus reikalų ministerijos, į.k.188774822 LT", sertifikatas galioja nuo 2025-05-16 11:31:08 iki 2028-05-15 11:31:08
Pagrindinio dokumento priedų skaičius	5
Pagrindinio dokumento pridedamų dokumentų skaičius	–
Pridedamo dokumento sudarytojas (-ai)	–
Pridedamo dokumento pavadinimas (antraštė)	–
Pridedamo dokumento registracijos data ir numeris	–
Programinės įrangos, kuria naudojantis sudarytas elektroninis dokumentas, pavadinimas	DBSIS, versija 3.5.90.5
Informacija apie elektroninio dokumento ir elektroninio (-ių) parašo (-ų) tikrinimą (tikrinimo data)	Atitinka specifikacijos keliamus reikalavimus. Visi dokumente esantys elektroniniai parašai galioja (2026-10-28 13:12:19)
Paieškos nuoroda	–
Papildomi metaduomenys	Nuorašą suformavo 2026-10-28 13:12:19 DBSIS

Kaimas	Naujasodžio k.
Kadastro vietovė	Linkmenų
Seniūnija	Linkmenų
Miestas (rajonas)	Ignalinos
Apskritis	Utenos

UTENOS APSKRITIES IGNALINOS RAJONO LINKMENŲ SENIŪNIJOS LINKMENŲ KADASTRO VIETOVĖS ŽEMĖS REFORMOS ŽEMĖTVARKOS PROJEKTUI PRILYGINAMAS PLANAS

M 1 : 5 000

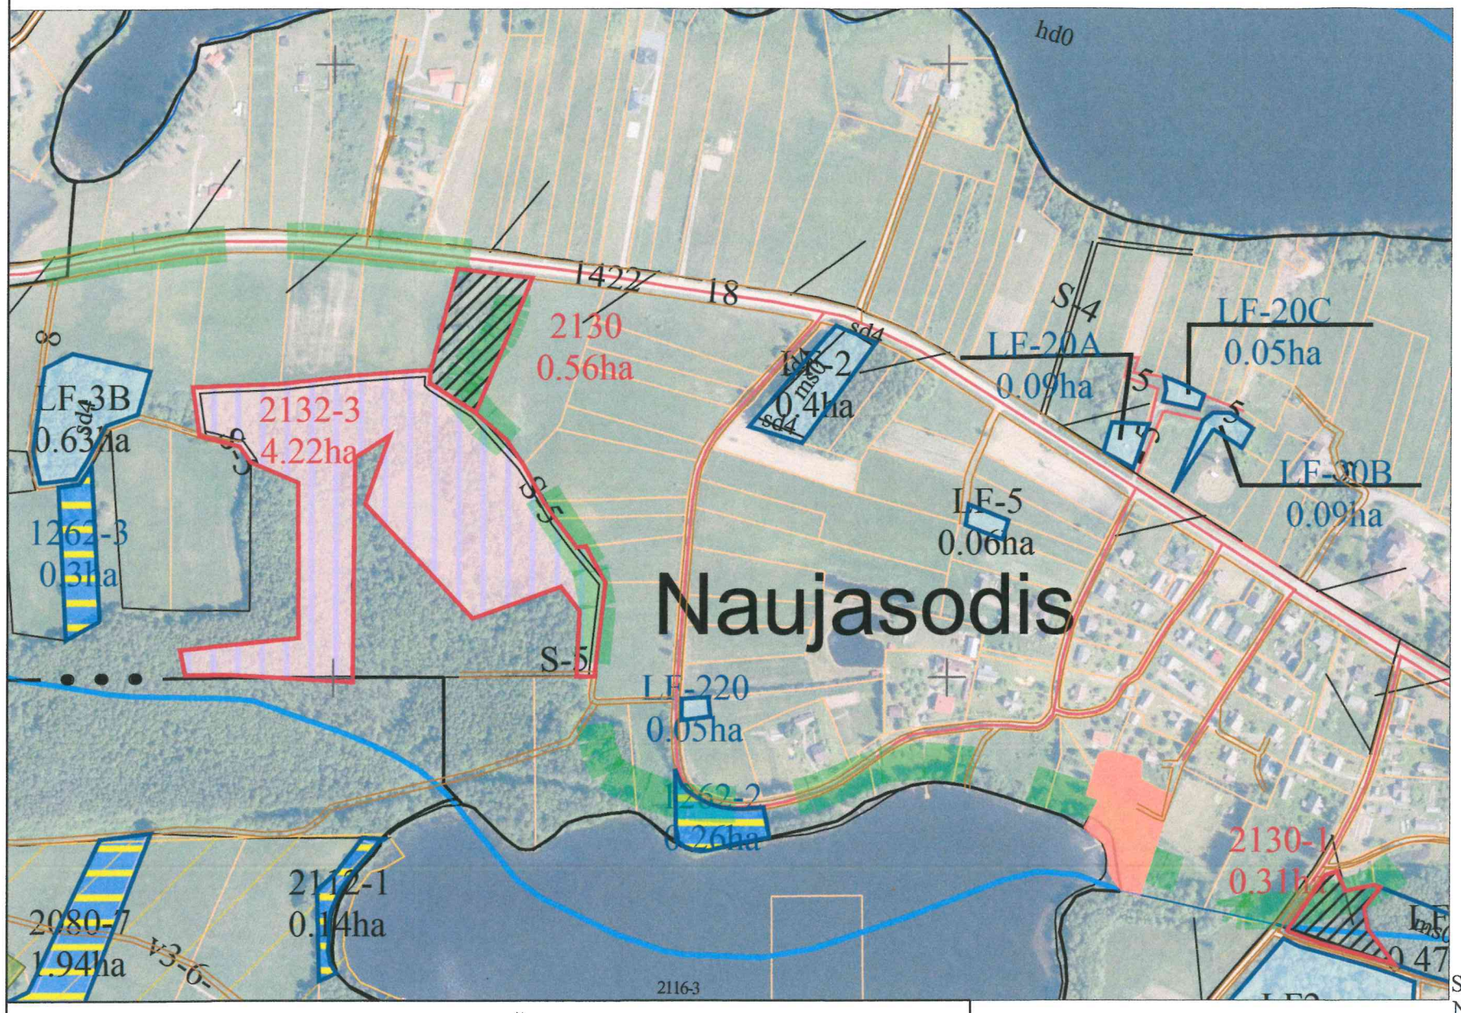

SUTARTINIAI ŽENKLAI

Sutartinio ženklo žymėjimas	Sutartinio ženklo aprašymas
	Kadastro vietovės riba
	Bloko riba
S–5	Servitutinis kelias
–6–	Keliai
	Suprojektuoti nuomojami žemės sklypai
	Suprojektuoti perduodant patikėjimo teise valdyti žemės sklypai
	Laisvos žemės fondo žemės plotai
	LŽF žemei priskirti anksčiau patvirtintame žemės reformos žemėtvarkos projekte ar jam prilyginamuose žemės sklypų planuose suprojektuoti žemės sklypai

SUPROJEKTUOTIEMS ŽEMĖS SKLYPAMS TAIKOMI SERVITUTAI, SPECIALIOSIOS ŽEMĖS IR MIŠKO NAUDOJIMO SĄLYGOS IR APRIBOJIMAI

Žemės sklypo numeris plane	Žemės sklypo plotas, ha	Žemės sklypui taikomi servitutai, specialiosios žemės ir miško naudojimo sąlygos ir apribojimai	
		kodas, aprašymas	plotas, ha
0010/ 2130	0,56	102- Kelių apsaugos zonos (III skyrius, antrasis skirsnis)	0,09
		121-Melioruotos žemės ir melioracijos statinių apsaugos zonos (VI skyrius, antrasis skirsnis)	0,02
		131-Natūralios pievos bei ganyklos (VI skyrius, ketvirtasis skirsnis)	0,15
		134-Valstybiniai parkai (V skyrius, dvidešimt trečiasis skirsnis)	0,42
		152-Dirvožemio apsauga žemės ūkio paskirties žemės sklypuose (VI skyrius, keturioliktasis skirsnis)	0,56
		153-Valstybinių parkų ar valstybinių draustinių buferinės apsaugos zonos (V skyrius, dvidešimt ketvirtasis skirsnis)	0,14
		114-Kelio servitutas - teisė važiuoti transporto priemonėmis, teisė naudotis pėsčiųjų taku, teisė varyti galvijus (viešpataujantis daiktas)	-
0009/ 2130-1	0,31	101-Viešųjų ryšių tinklų elektroninių ryšių infrastruktūros apsaugos zonos (III skyrius, vienuoliktasis skirsnis)	0,03
		102-Kelių apsaugos zonos (III skyrius, antrasis skirsnis)	0,06
		134-Valstybiniai parkai (V skyrius, dvidešimt trečiasis skirsnis)	0,21
		152-Dirvožemio apsauga žemės ūkio paskirties žemės sklypuose (VI skyrius, keturioliktasis skirsnis)	0,31
		153-Valstybinių parkų ar valstybinių draustinių buferinės apsaugos zonos (V skyrius, dvidešimt ketvirtasis skirsnis)	0,05
		163-Paviršinių vandens telkinių apsaugos zonos (VI skyrius, septintasis skirsnis)	0,31
0009/ 2132-3	4,22	121-Melioruotos žemės ir melioracijos statinių apsaugos zonos (VI skyrius, antrasis skirsnis)	0,02
		126-Miško žemė (VI skyrius, trečiasis skirsnis)	0,03
		130-Pelkės ir šaltinynai (VI skyrius, devintasis skirsnis)	1,32
		131-Natūralios pievos bei ganyklos (VI skyrius, ketvirtasis skirsnis)	0,18
		134-Valstybiniai parkai (V skyrius, dvidešimt trečiasis skirsnis)	4,16
		153-Valstybinių parkų ar valstybinių draustinių buferinės apsaugos zonos (V skyrius, dvidešimt ketvirtasis skirsnis)	0,24
		163-Paviršinių vandens telkinių apsaugos zonos (VI skyrius, septintasis skirsnis)	1,19
		214-Kelio servitutas - teisė važiuoti transporto priemonėmis, teisė naudotis pėsčiųjų taku, teisė varyti galvijus (tarnaujantis daiktas)	0,30

Plane panaudoti duomenys:

.\NZT_logo_naujas.jpg

ORTLT © Nacionalinė žemės tarnyba prie ŽŪM, 2022
GRPKLT © Nacionalinė žemės tarnyba prie ŽŪM, 2026

SUDERINTA:
Nacionalinės žemės tarnybos prie Aplinkos ministerijos Panevėžio apygardos žemės tvarkymo ir administravimo skyrius

_____ _____
(parašas) (data)

Nacionalinės žemės tarnybos prie Aplinkos ministerijos Panevėžio apygardos žemės tvarkymo ir administravimo skyrius
vyriausioji specialistė Janina Ribokienė 2026-10-26
(parašas) (data)

PATVIRTINTA:
Nacionalinės žemės tarnybos prie Aplinkos ministerijos Panevėžio apygardos žemės tvarkymo ir administravimo skyrius
2026-10-28 įsakymu Nr. 6RKI-1235


Žemės reformos žemėtvarkos projektui prilyginamo plano rengėjas:

Valstybės įmonės Žemės ūkio duomenų centro
(juridinio asmens ar kitos užsienio organizacijos pavadinimas, kai plano rengėjas dirba
Geodzijos, žemėtvarkos ir teritorijų planavimo skyrius
juridiniame asmenyje ar kitoje užsienio organizacijoje)
Projekto autorė Kristina Zamblauskaitė 2026-08-10, 2R-ŽR-380
(Plano rengėjo vardas ir pavardė, parašas, data, kvalifikacijos pažymėjimo Nr.)

Kaimas	Narušių k.
Kadastro vietovė	Linkmenų
Seniūnija	Linkmenų
Miestas (rajonas)	Ignalinos
Apskritis	Utenos

UTENOS APSKRITIES IGNALINOS RAJONO LINKMENŲ SENIŪNIJOS LINKMENŲ KADASTRO VIETOVĖS ŽEMĖS REFORMOS ŽEMĖTVARKOS PROJEKTUI PRILYGINAMAS PLANAS

M 1 : 5 000

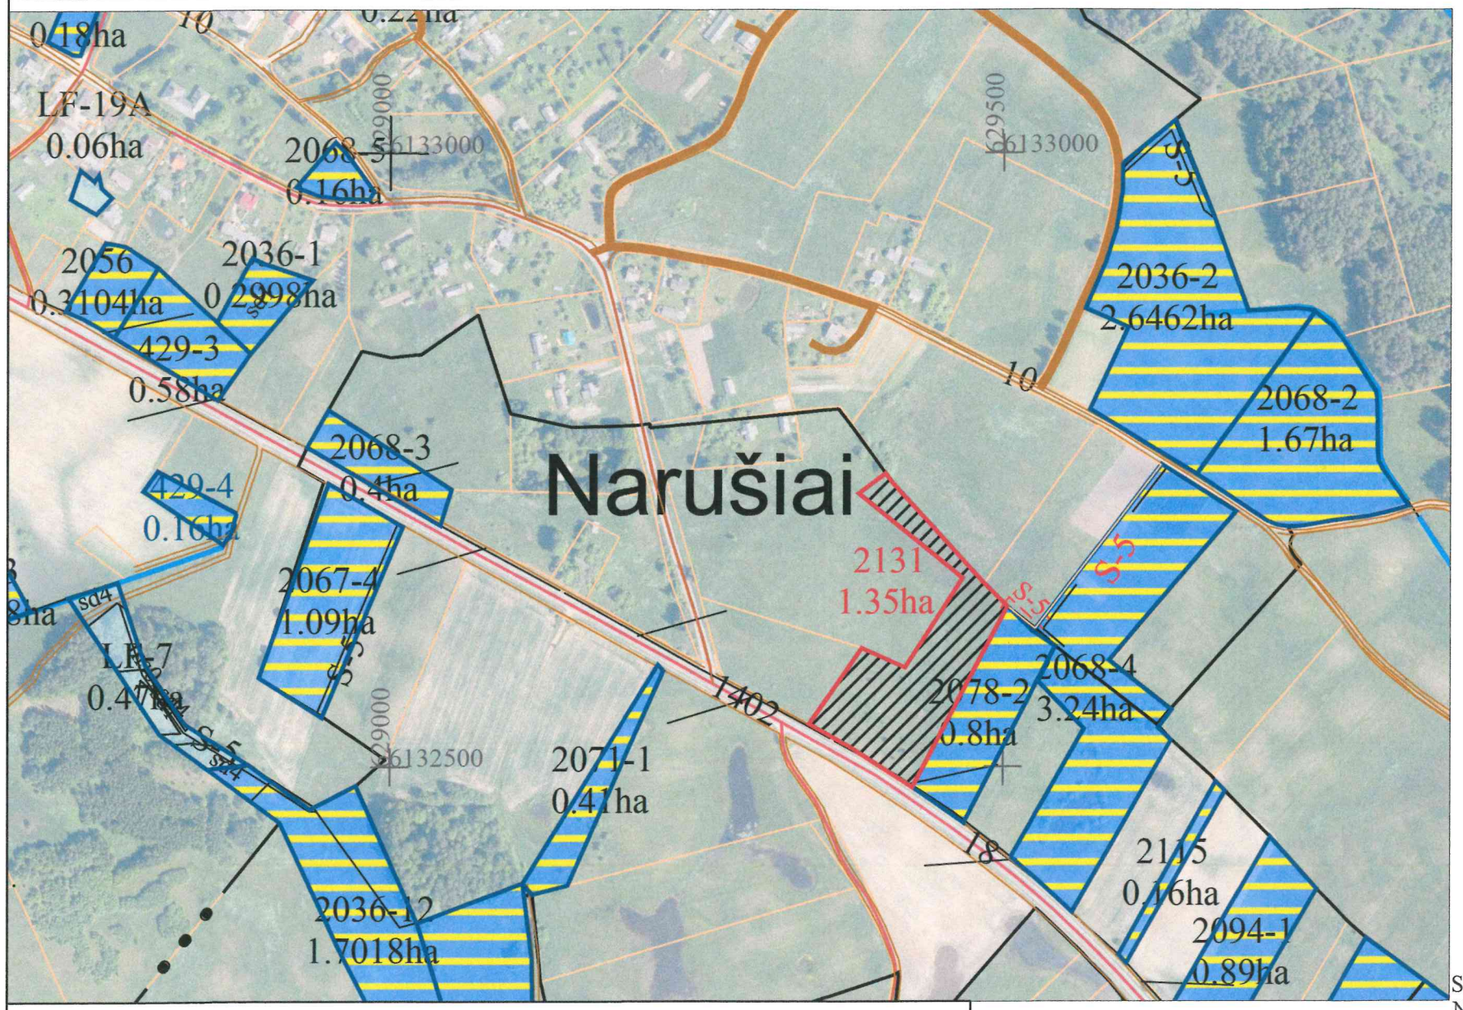

SUTARTINIAI ŽENKLAI

Sutartinio ženklo žymėjimas	Sutartinio ženklo aprašymas
	Kadastro vietovės riba
	Bloko riba
S–5	Servitutinis kelias
–6–	Keliai
	Suprojektuoti nuomojami žemės sklypai
	Suprojektuoti perduodant patikėjimo teise valdyti žemės sklypai
	Laisvos žemės fondo žemės plotai
	LŽF žemei priskirti anksčiau patvirtintame žemės reformos žemėtvarkos projekte ar jam prilyginamuose žemės sklypų planuose suprojektuoti žemės sklypai

SUPROJEKTUOTIEMS ŽEMĖS SKLYPAMS TAIKOMI SERVITUTAI, SPECIALIOSIOS ŽEMĖS IR MIŠKO NAUDOJIMO SĄLYGOS IR APRIBOJIMAI

Žemės sklypo numeris plane	Žemės sklypo plotas, ha	Žemės sklypui taikomi servitutai, specialiosios žemės ir miško naudojimo sąlygos ir apribojimai	
		kodas, aprašymas	plotas, ha
0005/ 2131	1,35	102- Kelių apsaugos zonos (III skyrius, antrasis skirsnis)	0,16
		121-Melioruotos žemės ir melioracijos statinių apsaugos zonos (VI skyrius, antrasis skirsnis)	1,33
		134-Valstybiniai parkai (V skyrius, dvidešimt trečiasis skirsnis)	1,35
		152-Dirvožemio apsauga žemės ūkio paskirties žemės sklypuose (VI skyrius, keturioliktasis skirsnis)	1,35
		114-Kelio servitutas - teisė važiuoti transporto priemonėmis, teisė naudotis pėsčiųjų taku, teisė varyti galvijus (viešpataujantis daiktas)	-

Plane panaudoti duomenys:

ORTLT © Nacionalinė žemės tarnyba prie ŽŪM, 2022
GRPKLT © Nacionalinė žemės tarnyba prie ŽŪM, 2026

SUDERINTA:
Nacionalinės žemės tarnybos prie Aplinkos ministerijos Panevėžio apygardos žemės tvarkymo ir administravimo skyrius

(parašas) (data)

Nacionalinės žemės tarnybos prie Aplinkos ministerijos Panevėžio apygardos žemės tvarkymo ir administravimo skyrius
vyresnioji specialistė Janina Ribokienė 2026-10-26
(parašas) (data)

PATVIRTINTA:
Nacionalinės žemės tarnybos prie Aplinkos ministerijos Panevėžio apygardos žemės tvarkymo ir administravimo skyrius 2026-10-28 įsakymu Nr. B RKĮ-1235


Žemės reformos žemėtvarkos projektui prilyginamo plano rengėjas:

Valstybės įmonės Žemės ūkio duomenų centro
(juridinio asmens ar kitos užsienio organizacijos pavadinimas, kai plano rengėjas dirba
Geodzijos, žemėtvarkos ir teritorijų planavimo skyrius
juridiniame asmenyje ar kitoje užsienio organizacijoje)
Projekto autorė Kristina Zamblauskaitė 2026-08-10, 2R-ŽR-380
(Plano rengėjo vardas ir pavardė, parašas, data, kvalifikacijos pažymėjimo Nr.)

Kaimas	Palabadžio k.
Kadastro vietovė	Linkmenų
Seniūnija	Linkmenų
Miestas (rajonas)	Ignalinos
Apskritis	Utenos

UTENOS APSKRITIES IGNALINOS RAJONO LINKMENŲ SENIŪNIJOS LINKMENŲ KADASTRO VIETOVĖS ŽEMĖS REFORMOS ŽEMĖTVARKOS PROJEKTUI PRILYGINAMAS PLANAS

M 1 : 5 000

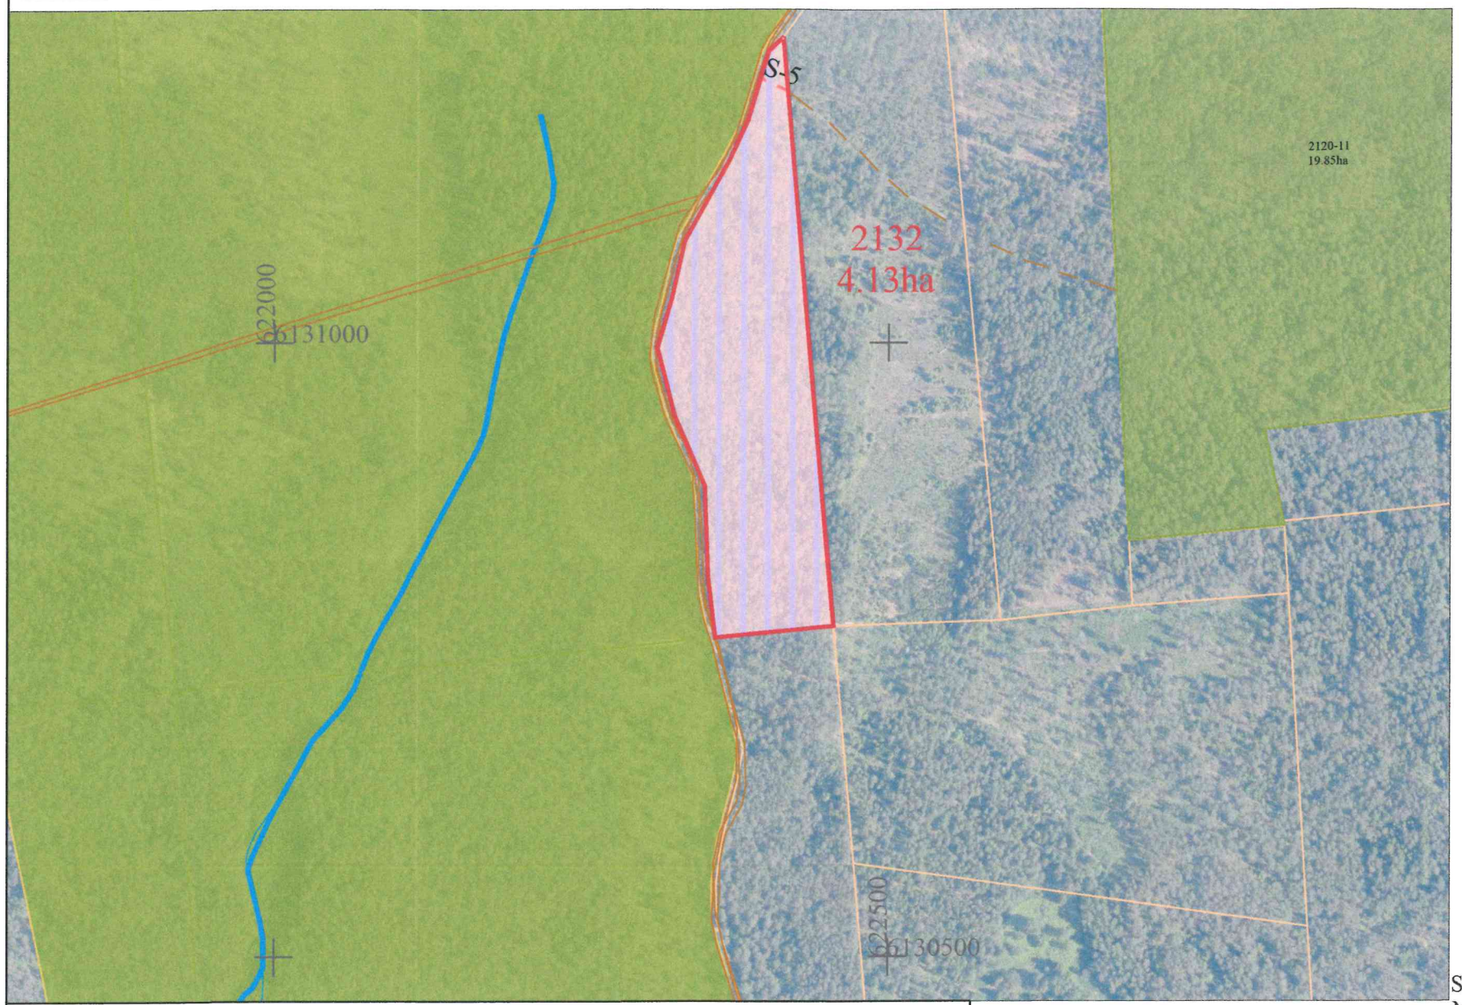

SUPROJEKTUOTIEMS ŽEMĖS SKLYPAMS TAIKOMI SERVITUTAI, SPECIALIOSIOS ŽEMĖS IR MIŠKO NAUDOJIMO SĄLYGOS IR APRIBOJIMAI			
Žemės sklypo numeris plane	Žemės sklypo plotas, ha	Žemės sklypui taikomi servitutai, specialiosios žemės ir miško naudojimo sąlygos ir apribojimai	
		kodas, aprašymas	plotas, ha
0010/ 2132	4,13	102- Kelių apsaugos zonos (III skyrius, antrasis skirsnis)	0,68
		134-Valstybiniai parkai (V skyrius, dvidešimt trečiasis skirsnis)	4,13
		126-Miško žemė (VI skyrius, trečiasis skirsnis)	4,13
		214-Kelio servitutas - teisė važiuoti transporto priemonėmis, teisė naudotis pėsčiųjų taku, teisė varyti galvijus (tarnaujantis daiktas)	0,02

SUTARTINIAI ŽENKLAI	
Sutartinio ženklo žymėjimas	**Sutartinio ženklo aprašymas**
	Kadastro vietovės riba
	Bloko riba
S–5	Servitutinis kelias
–6–	Keliai
	Suprojektuoti nuomojami žemės sklypai
	Suprojektuoti perduodant patikėjimo teise valdyti žemės sklypai
	Laisvos žemės fondo žemės plotai
	LŽF žemei priskirti ankščiau patvirtintame žemės reformos žemėtvarkos projekte ar jam prilyginamuose žemės sklypų planuose suprojektuoti žemės sklypai

Plane panaudoti duomenys:

ORTLT © Nacionalinė žemės tarnyba prie ŽŪM, 2022
GRPKLT © Nacionalinė žemės tarnyba prie ŽŪM, 2026

SUDERINTA:
Nacionalinės žemės tarnybos prie Aplinkos ministerijos Panevėžio apygardos žemės tvarkymo ir administravimo skyrius

(parašas) (data)

Nacionalinės žemės tarnybos prie Aplinkos ministerijos Panevėžio apygardos žemės tvarkymo ir administravimo skyrius
vyresnioji specialistė Janina Ribokienė 2026-10-26
(parašas) (data)

PATVIRTINTA:
Nacionalinės žemės tarnybos prie Aplinkos ministerijos Panevėžio apygardos žemės tvarkymo ir administravimo skyrius 2026-10-28 įsakymu Nr. 6RKĮ-1235


Žemės reformos žemėtvarkos projektui prilyginamo plano rengėjas:

Valstybės įmonės Žemės ūkio duomenų centro
(juridinio asmens ar kitos užsienio organizacijos pavadinimas, kai plano rengėjas dirba
Geodzijos, žemėtvarkos ir teritorijų planavimo skyrius
juridiniame asmenyje ar kitoje užsienio organizacijoje)
Projekto autorė Kristina Zamblauskaitė 2026-08-10, 2R-ŽR-380
(Plano rengėjo vardas ir pavardė, parašas, data, kvalifikacijos pažymėjimo Nr.)

Kaimas	Cijonų k.
Kadastro vietovė	Linkmenų
Seniūnija	Linkmenų
Miestas (rajonas)	Ignalinos
Apskritis	Utenos

UTENOS APSKRITIES IGNALINOS RAJONO LINKMENŲ SENIŪNIJOS LINKMENŲ KADASTRO VIETOVĖS ŽEMĖS REFORMOS ŽEMĖTVARKOS PROJEKTUI PRILYGINAMAS PLANAS

M 1 : 5 000

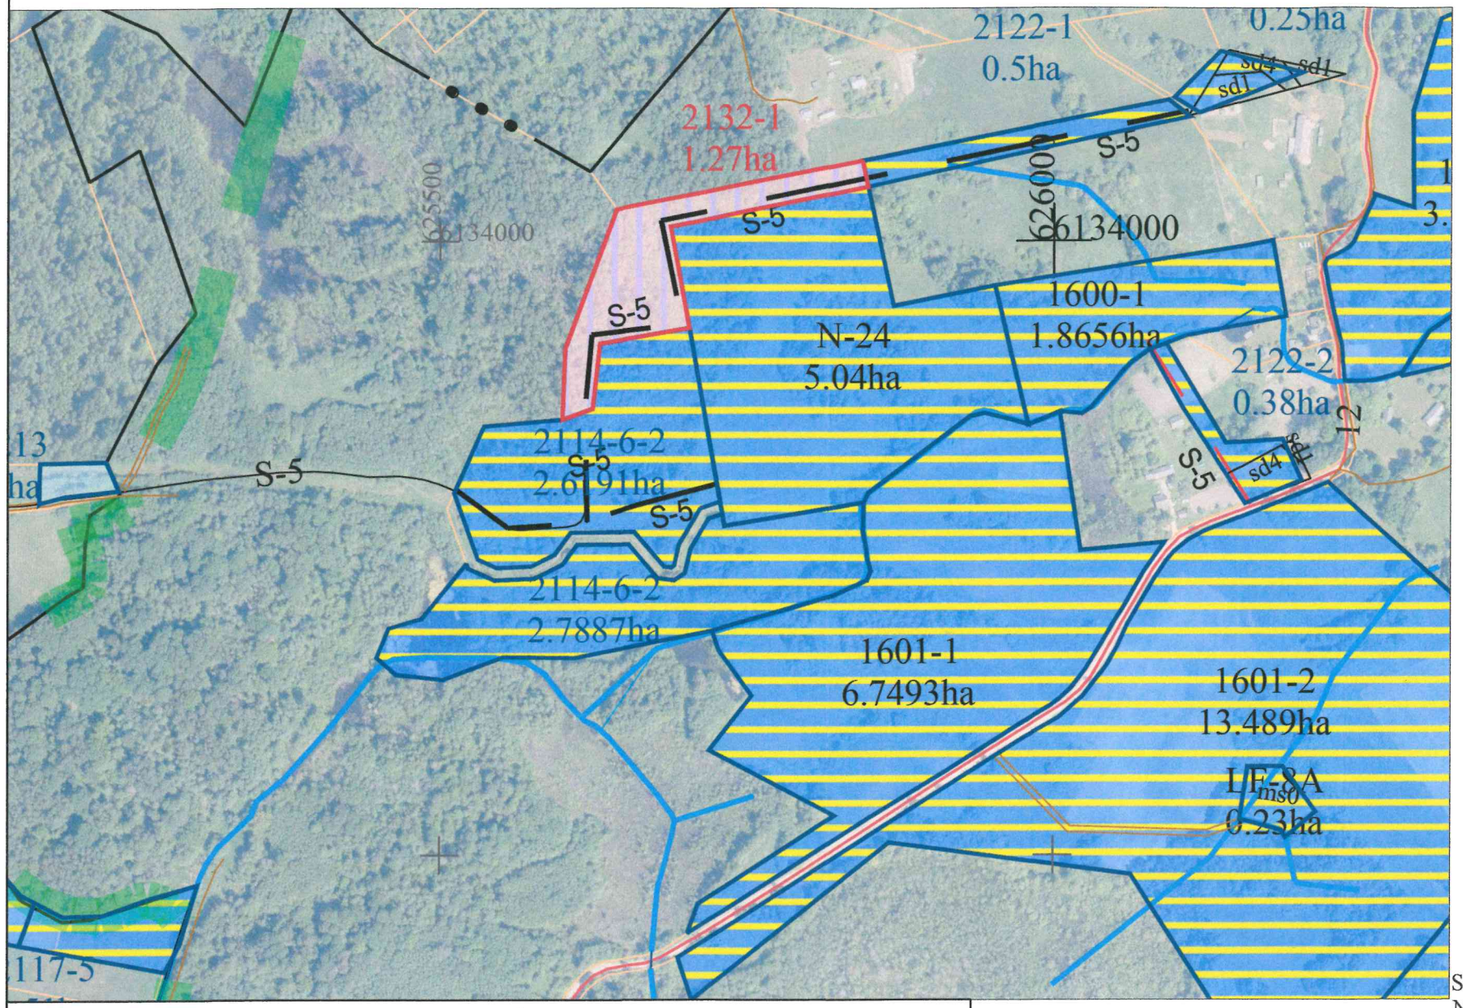

SUTARTINIAI ŽENKLAI	
Sutartinio ženklo žymėjimas	**Sutartinio ženklo aprašymas**
	Kadastro vietovės riba
	Bloko riba
S–5	**Servitutinis kelias**
–6–	**Keliai**
	Suprojektuoti nuomojami žemės sklypai
	Suprojektuoti perduodant patikėjimo teise valdyti žemės sklypai
	Laisvos žemės fondo žemės plotai
	LŽF žemei priskirti ankščiau patvirtintame žemės reformos žemėtvarkos projekte ar jam prilyginamuose žemės sklypų planuose suprojektuoti žemės sklypai

SUPROJEKTUOTIEMS ŽEMĖS SKLYPAMS TAIKOMI SERVITUTAI, SPECIALIOSIOS ŽEMĖS IR MIŠKO NAUDOJIMO SĄLYGOS IR APRIBOJIMAI

Žemės sklypo numeris plane	Žemės sklypo plotas, ha	Žemės sklypui taikomi servitutai, specialiosios žemės ir miško naudojimo sąlygos ir apribojimai	
		kodas, aprašymas	plotas, ha
0004/ 2132-1	1,27	126-Miško žemė (VI skyrius, trečiasis skirsnis)	0,76
		134-Valstybiniai parkai (V skyrius, dvidešimt trečiasis skirsnis)	1,27
		214-Kelio servitutas - teisė važiuoti transporto priemonėmis, teisė naudotis pėsčiųjų taku, teisė varyti galvijus (tarnaujantis daiktas)	0,19

Plane panaudoti duomenys:

ORTLT © Nacionalinė žemės tarnyba prie ŽŪM, 2022
GRPKLT © Nacionalinė žemės tarnyba prie ŽŪM, 2026

SUDERINTA:
Nacionalinės žemės tarnybos prie Aplinkos ministerijos Panevėžio apygardos žemės tvarkymo ir administravimo skyrius

_____ _____
(parašas) (data)

Nacionalinės žemės tarnybos prie Aplinkos ministerijos Panevėžio apygardos žemės tvarkymo ir administravimo skyrius
vyriausioji specialistė Janina Bibokienė 2026-10-26
(parašas) (data)

PATVIRTINTA:
Nacionalinės žemės tarnybos prie Aplinkos ministerijos Panevėžio apygardos žemės tvarkymo ir administravimo skyrius 2026-10-28 įsakymu Nr. ĖRKI-1235


Žemės reformos žemėtvarkos projektui prilyginamo plano rengėjas:

Valstybės įmonės Žemės ūkio duomenų centro
(juridinio asmens ar kitos užsienio organizacijos pavadinimas, kai plano rengėjas dirba
Geodzijos, žemėtvarkos ir teritorijų planavimo skyrius
juridiniame asmenyje ar kitoje užsienio organizacijoje)
Projekto autorė Kristina Zamblauskaitė 2026-08-10, 2R-ŽR-380
(Plano rengėjo vardas ir pavardė, parašas, data, kvalifikacijos pažymėjimo Nr.)

Kaimas	Linkmenų k.
Kadastro vietovė	Linkmenų
Seniūnija	Linkmenų
Miestas (rajonas)	Ignalinos
Apskritis	Utenos

UTENOS APSKRITIES IGNALINOS RAJONO LINKMENŲ SENIŪNIJOS LINKMENŲ KADASTRO VIETOVĖS ŽEMĖS REFORMOS ŽEMĖTVARKOS PROJEKTUI PRILYGINAMAS PLANAS

M 1 : 5 000

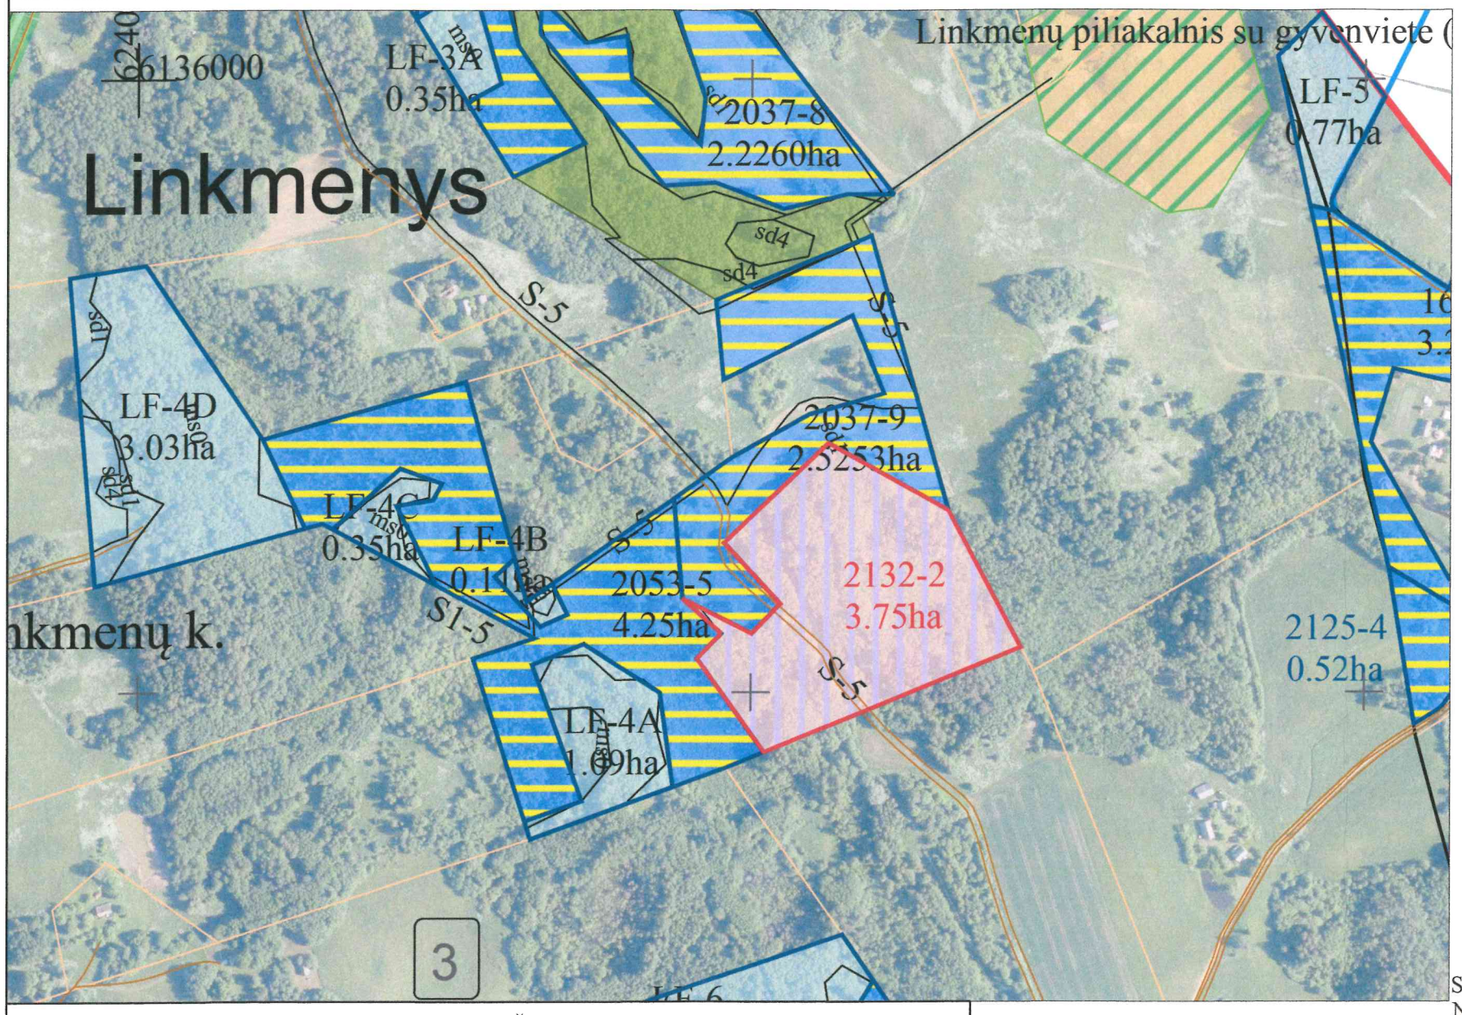

SUPROJEKTUOTIEMS ŽEMĖS SKLYPAMS TAIKOMI SERVITUTAI, SPECIALIOSIOS ŽEMĖS IR MIŠKO NAUDOJIMO SĄLYGOS IR APRIBOJIMAI			
Žemės sklypo numeris plane	Žemės sklypo plotas, ha	Žemės sklypui taikomi servitutai, specialiosios žemės ir miško naudojimo sąlygos ir apribojimai	
		kodas, aprašymas	plotas, ha
0003/2132-2	3,75	106-Elektros tinklų apsaugos zonos (III skyrius, ketvirtasis skirsnis)	0,43
		126-Miško žemė (VI skyrius, trečiasis skirsnis)	2,25
		130-Pelkės ir šaltinynai (VI skyrius, devintasis skirsnis)	0,68
		134-Valstybiniai parkai (V skyrius, dvidešimt trečiasis skirsnis)	3,75
		132-Gamtiniai ir kompleksiniai draustiniai (V skyrius, aštuntasis skirsnis)	3,75
		135-Kratovaizdžio draustiniai (V skyrius, dvidešimt antrasis skirsnis)	3,75
		214-Kelio servitutas - teisė važiuoti transporto priemonėmis, teisė naudotis pėsčiųjų taku, teisė varyti galvijus (tarnaujantis daiktas)	0,07

SUTARTINIAI ŽENKLAI	
Sutartinio ženklo žymėjimas	**Sutartinio ženklo aprašymas**
	Kadastro vietovės riba
	Bloko riba
S–5	Servitutinis kelias
–6–	Keliai
	Suprojektuoti nuomojami žemės sklypai
	Suprojektuoti perduodant patikėjimo teise valdyti žemės sklypai
	Laisvos žemės fondo žemės plotai
	LŽF žemei priskirti anksčiau patvirtintame žemės reformos žemėtvarkos projekte ar jam prilyginamuose žemės sklypų planuose suprojektuoti žemės sklypai

Plane panaudoti duomenys:

ORTLT © Nacionalinė žemės tarnyba prie ŽŪM, 2022
GRPKLT © Nacionalinė žemės tarnyba prie ŽŪM, 2026

SUDERINTA:
Nacionalinės žemės tarnybos prie Aplinkos ministerijos Panevėžio apygardos žemės tvarkymo ir administravimo skyrius

_____ _____
(parašas) (data)

Nacionalinės žemės tarnybos prie Aplinkos ministerijos Panevėžio apygardos žemės tvarkymo ir administravimo skyrius
vyriausioji specialistė Janina Ribokienė 2026-10-26
(parašas) (data)

PATVIRTINTA:
Nacionalinės žemės tarnybos prie Aplinkos ministerijos Panevėžio apygardos žemės tvarkymo ir administravimo skyrius 2026-10-28 įsakymu Nr. 6RKĮ-1235


Žemės reformos žemėtvarkos projektui prilyginamo plano rengėjas:

Valstybės įmonės Žemės ūkio duomenų centro
(juridinio asmens ar kitos užsienio organizacijos pavadinimas, kai plano rengėjas dirba
Geodzijos, žemėtvarkos ir teritorijų planavimo skyrius
juridiniame asmenyje ar kitoje užsienio organizacijoje)
Projekto autorė Kristina Zamblauskaitė 2026-08-10, 2R-ŽR-380
(Plano rengėjo vardas ir pavardė, parašas, data, kvalifikacijos pažymėjimo Nr.)

Kaimas	Derviniškės k.
Kadastro vietovė	Linkmenų
Seniūnija	Linkmenų
Miestas (rajonas)	Ignalinos
Apskritis	Utenos

UTENOS APSKRITIES IGNALINOS RAJONO LINKMENŲ SENIŪNIJOS LINKMENŲ KADASTRO VIETOVĖS ŽEMĖS REFORMOS ŽEMĖTVARKOS PROJEKTUI PRILYGINAMAS PLANAS

M 1 : 5 000

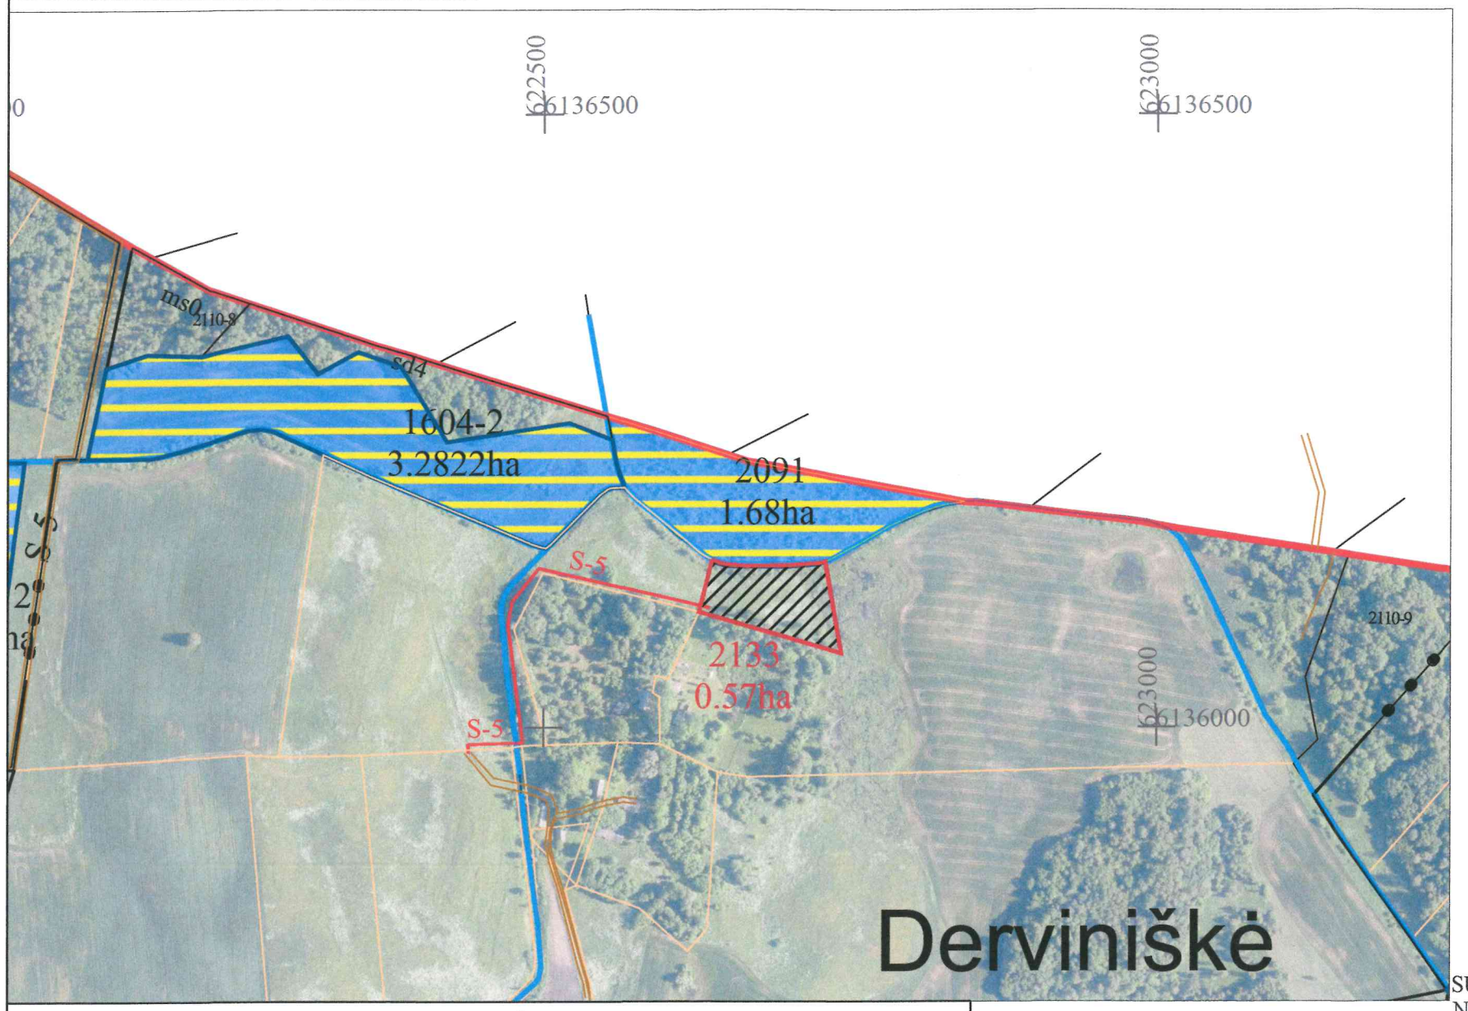

SUTARTINIAI ŽENKLAI	
Sutartinio ženklo žymėjimas	**Sutartinio ženklo aprašymas**
	Kadastro vietovės riba
	Bloko riba
S–5	**Servitutinis kelias**
–6–	**Keliai**
	Suprojektuoti nuomojami žemės sklypai
	Suprojektuoti perduodant patikėjimo teise valdyti žemės sklypai
	Laisvos žemės fondo žemės plotai
	LŽF žemei priskirti ankščiau patvirtintame žemės reformos žemėtvarkos projekte ar jam prilyginamuose žemės sklypų planuose suprojektuoti žemės sklypai

SUPROJEKTUOTIEMS ŽEMĖS SKLYPAMS TAIKOMI SERVITUTAI, SPECIALIOSIOS ŽEMĖS IR MIŠKO NAUDOJIMO SĄLYGOS IR APRIBOJIMAI			
Žemės sklypo numeris plane	Žemės sklypo plotas, ha	Žemės sklypui taikomi servitutai, specialiosios žemės ir miško naudojimo sąlygos ir apribojimai	
		kodas, aprašymas	plotas, ha
0002/ 2133	0,57	121-Melioruotos žemės ir melioracijos statinių apsaugos zonos (VI skyrius, antrasis skirsnis)	0,57
		152-Dirvožemio apsauga žemės ūkio paskirties žemės sklypuose (VI skyrius, keturioliktasis skirsnis)	0,57
		114-Kelio servitutas - teisė važiuoti transporto priemonėmis, teisė naudotis pėsčiųjų taku, teisė varyti galvijus (viešpataujantis daiktas)	-

Plane panaudoti duomenys:

ORTLT © Nacionalinė žemės tarnyba prie ŽŪM, 2022
GRPKLT © Nacionalinė žemės tarnyba prie ŽŪM, 2026

SUDERINTA:
Nacionalinės žemės tarnybos prie Aplinkos ministerijos Panevėžio apygardos žemės tvarkymo ir administravimo skyrius

_____ _____
(parašas) (data)

Nacionalinės žemės tarnybos prie Aplinkos ministerijos Panevėžio apygardos žemės tvarkymo ir administravimo skyrius
vyresnioji specialistė Janina Ribokienė 2026-10-26
(parašas) (data)


PATVIRTINTA:
Nacionalinės žemės tarnybos prie Aplinkos ministerijos Panevėžio apygardos žemės tvarkymo ir administravimo skyrius 2026-10-28 įsakymu Nr. GRĮ-1235

Žemės reformos žemėtvarkos projektui prilyginamo plano rengėjas:
Valstybės įmonės Žemės ūkio duomenų centro
(juridinio asmens ar kitos užsienio organizacijos pavadinimas, kai plano rengėjas dirba
Geodzijos, žemėtvarkos ir teritorijų planavimo skyrius
juridiniame asmenyje ar kitoje užsienio organizacijoje)
Projekto autorė Kristina Zamblauskaitė 2026-08-10, 2R-ŽR-380
(Plano rengėjo vardas ir pavardė, parašas, data, kvalifikacijos pažymėjimo Nr.)

LIETUVOS RESPUBLIKA Valstybės įmonė ŽEMĖS ŪKIO DUOMENŲ CENTRAS Nr.10 VILNIUS

Kaimas	Derviškės k.
Kadastro vietovė	Linkmenų
Seniūnija	Linkmenų
Miestas (rajonas)	Ignalinos
Apskritis	Utenos

PROJEKTUOJAMO SERVITUTO PRIVAČIOS NUOSAVYBĖS TEISE PRIKLAUSANČIAME ŽEMĖS SKLYPE SCHEMA
M 1 : 5000

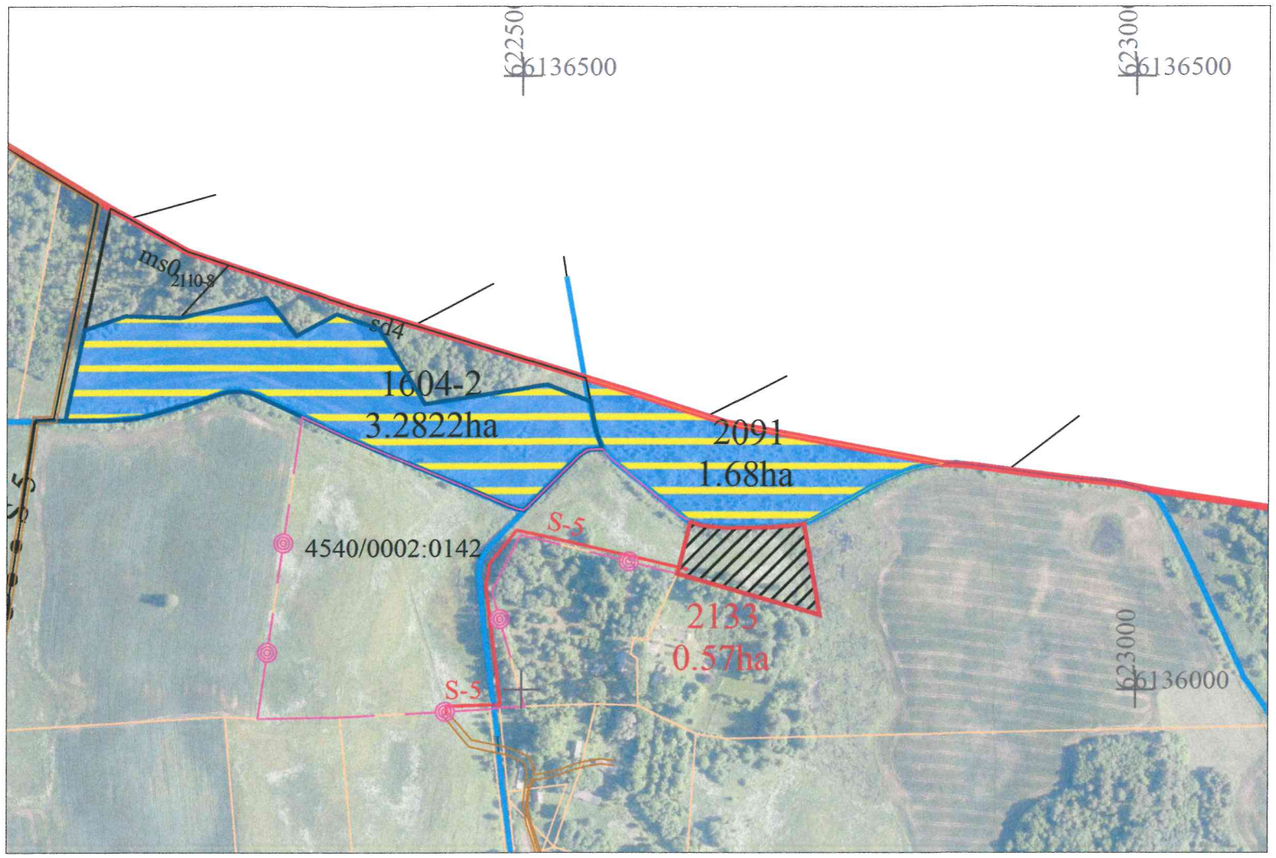

SUTARTINIAI ŽENKLAI	
Sutartinio ženklo žymėjimas	**Sutartinio ženklo aprašymas**
	Kadastro vietovės riba
	Bloko riba
S–5	Servitutinis kelias
–6–	Keliai
S–5	Suprojektuotas 214-Kelio servitutas - teisė važiuoti transporto priemonėmis, teisė naudotis pėsčiųjų taku, teisė varyti galvijus (tarnaujantis daiktas), S-5 per nuosavybės teise priklausantį žemės sklypą kad. Nr. 4540/0002:0142; plotas 0,17ha
	nuosavybės teise priklausančio žemės sklypo kad. Nr. 4540/0002:0142, riba, kuriame projektuojamas 214-Kelio servitutas - teisė važiuoti transporto priemonėmis, teisė naudotis pėsčiųjų taku, teisė varyti galvijus (tarnaujantis daiktas)
	Projektuojamas žemės sklypas projekt. Nr. 2133
	LŽF žemei priskirti ankščiau patvirtintame žemės reformos žemėtvarkos projekte ar jam prilyginamuose žemės sklypų planuose suprojektuoti žemės sklypai

PATVIRTINTA:
Nacionalinės žemės tarnybos prie Aplinkos m-jos
Panevėžio apygardos žemės tvarkymo ir administravimo skyriaus vedėjo 2026-10-28 įsakymu Nr. 6RĮ-1235

NŽT


Plane panaudoti duomenys:
ORTLT © Nacionalinė žemės tarnyba prie ŽŪM, 2022
GRKPLT © Nacionalinė žemės tarnyba prie ŽŪM, 2026

Žemės reformos žemėtvarkos projektui prilyginamo plano rengėjas:
Valstybės įmonės Žemės ūkio duomenų centro
(juridinio asmens ar kitos užsienio organizacijos pavadinimas, kai plano rengėjas dirba
Geodzijos, žemėtvarkos ir teritorijų planavimo skyrius
juridiniame asmenyje ar kitoje užsienio organizacijoje)
Projekto autorė Kristina Zamblauskaitė 2026-08-10, 2R-ŽR-380
(Plano rengėjo vardas ir pavardė, parašas, data, kvalifikacijos pažymėjimo Nr.)

LIETUVOS RESPUBLIKA
Valstybės įmonė
ŽEMĖS ŪKIO
DUOMENŲ CENTRAS
Nr.10
VILNIUS

Kaimas	Narušių k.
Kadastro vietovė	Linkmenų
Seniūnija	Linkmenų
Miestas (rajonas)	Ignalinos
Apskritis	Utenos

PROJEKTUOJAMO SERVITUTO PRIVAČIOS NUOSAVYBĖS TEISE PRIKLAUSANČIAME ŽEMĖS SKLYPE SCHEMA
M 1 : 5000

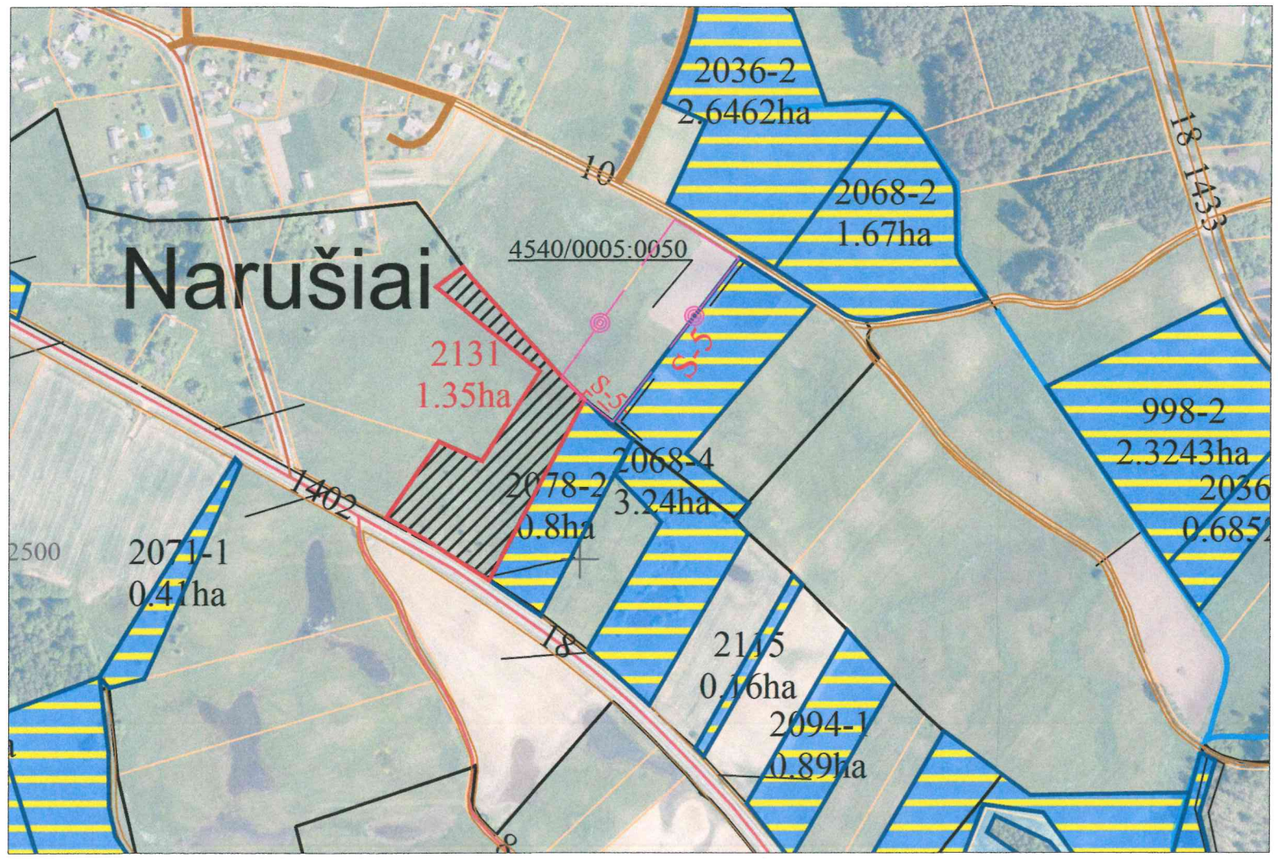

SUTARTINIAI ŽENKLAI	
Sutartinio ženklo žymėjimas	**Sutartinio ženklo aprašymas**
	Kadastro vietovės riba
	Bloko riba
S–5	Servitutinis kelias
–6–	Keliai
S–5	Suprojektuotas 214-Kelio servitutas - teisė važiuoti transporto priemonėmis, teisė naudotis pėsčiųjų taku, teisė varyti galvijus (tarnaujantis daiktas), S-5 per nuosavybės teise priklausantį žemės sklypą kad. Nr. 4540/0005:0050; plotas 0,02ha
	nuosavybės teise priklausančio žemės sklypo kad. Nr. 4540/0005:0050, riba, kuriame projektuojamas 214-Kelio servitutas - teisė važiuoti transporto priemonėmis, teisė naudotis pėsčiųjų taku, teisė varyti galvijus (tarnaujantis daiktas)
	Projektuojamas žemės sklypas projekt. Nr. 2131
	LŽF žemei priskirti ankščiau patvirtintame žemės reformos žemėtvarkos projekte ar jam prilyginamuose žemės sklypų planuose suprojektuoti žemės sklypai

PATVIRTINTA:
Nacionalinės žemės tarnybos prie Aplinkos ministerijos Panevėžio apygardos žemės tvarkymo ir administravimo skyriaus vedėjo 2026-10-28 įsakymu Nr. 6RK-1435

Plane panaudoti duomenys:

NŽT

ORTLT © Nacionalinė žemės tarnyba prie ŽŪM, 2022
GRKPLT © Nacionalinė žemės tarnyba prie ŽŪM, 2026

Žemės reformos žemėtvarkos projektui prilyginamo plano rengėjas:

Valstybės įmonės Žemės ūkio duomenų centro
(juridinio asmens ar kitos užsienio organizacijos pavadinimas, kai plano rengėjas dirba
Geodzijos, žemėtvarkos ir teritorijų planavimo skyrius
juridiniame asmenyje ar kitoje užsienio organizacijoje)
Projekto autorė Kristina Zamblauskaitė 2026-08-10, 2R-ŽR-380
(Plano rengėjo vardas ir pavardė, parašas, data, kvalifikacijos pažymėjimo Nr.)

LIETUVOS RESPUBLIKA Valstybės įmonė ŽEMĖS ŪKIO DUOMENŲ CENTRAS Nr.10 VILNIUS