Žemės reformos žemėtvarkos projektų ir jiems prilyginamų žemės sklypų planų rengimo ir įgyvendinimo metodikos
8 priedas

PROJEKTUI PRILYGINAMASIS PLANAS
M 1:5000



Kadastro vietovė	Šateikių
Seniūnija	Šateikių
Miestas (savivaldybė)	Plungės
Apskritis	Telšių

SUPROJEKTUOTIEMS ŽEMĖS SKLYPAMS TAIKOMI SERVITUTAI, SPECIALIOSIOS ŽEMĖS IR MIŠKO NAUDOJIMO SĄLYGOS IR APRIBOJIMAI			
Žemės sklypo numeris plane	Žemės sklypo plotas, ha	Žemės sklypui taikomi servitutai, specialiosios žemės ir miško naudojimo sąlygos ir apribojimai	
		kodas, aprašymas	plotas, ha
1053	0,46	Kelių apsaugos zonos (III skyrius, 2 skirsnis)	0,12
		Elektros tinklų apsaugos zonos (III skyrius, 4 skirsnis)	0,02
		Paviršinių vandens telkinių apsaugos zonos (VI skyrius, 7 skirsnis)	0,46
		Paviršinių vandens telkinių pakrantės apsaugos juostos (VI skyrius, 8 skirsnis)	0,02

Lietuvos Respublikos teritorijos M 1:10 000 skaitmeninis rastrinis ortofotografinis žemėlapis ORT 10 LT, 2020 NŽT prie AM

SUTARTINIAI ŽENKLAI			
Sutartinio ženklo žymėjimas	Sutartinio ženklo aprašymas	Sutartinio ženklo žymėjimas	Sutartinio ženklo aprašymas
7	Bloko numeris kadastro vietovėje		Suprojektuotas nuomai žemės sklypas
1053	Suprojektuoto žemės sklypo numeris	S-6	Servitutinis kelias
-6-	Kelias		Suprojektuotas ne aukcione parduodamas žemės sklypas
	Valstybinių parkų ir valstybinių draustinių plotai		Teritorija pagal bendrąjį planą numatyta naudoti kitai paskirčiai
	Suprojektuotas perduodamas neatlygintinai naudotis ar patikėjimo teise valdyti žemės sklypas		Bloko riba

SUDERINTA:

Šiaulių apygardos žemės tarnybos prie AM Žemės tvarkymo ir administravimo skyriaus vedėjas Nr. Saulius Leščiauskas 2026-10-28

(pareigos, parašas, vardas, pavardė, data)

Projektinių sprendinių plano rengėjas

UAB " PAMARIO KRAŠTO PROJEKTAI "
Pavasario g. 2, Pagryniai, Šilutės r. sav. , tel./faks. 0 441 52935, el. p. pkprojektai@gmail.com
Įm. k. 300150227, PVM kodas LT 100001987213

Pareigos	Parašas	Vardas, pavardė	Data
Projekto autorius		Valentas Naujokas	2026-10-15

Kvalifikacijos pažymėjimo rengti žemės reformos žemėtvarkos projektus Nr. 2R-ŽR-419

Žemės reformos žemėtvarkos projektų ir jiems prilyginamų žemės sklypų planų rengimo ir įgyvendinimo metodikos
8 priedas

PROJEKTUI PRILYGINAMASIS PLANAS
M 1:5000



Kadastro vietovė	Šateikių
Seniūnija	Šateikių
Miestas (savivaldybė)	Plungės
Apskritis	Telšių

SUPROJEKTUOTIEMS ŽEMĖS SKLYPAMS TAIKOMI SERVITUTAI, SPECIALIOSIOS ŽEMĖS IR MIŠKO NAUDOJIMO SĄLYGOS IR APRIBOJIMAI			
Žemės sklypo numeris plane	Žemės sklypo plotas, ha	Žemės sklypui taikomi servitutai, specialiosios žemės ir miško naudojimo sąlygos ir apribojimai	
		kodas, aprašymas	plotas, ha
1056	0,27	Kelių apsaugos zonos (III skyrius, 2 skirsnis)	0,08
		Viešųjų ryšių tinklų elektroninių ryšių infrastruktūros apsaugos zonos (III skyrius, 11 skirsnis)	0,01
		Melioruotos žemės ir melioracijos statinių apsaugos zonos (VI skyrius, 2 skirsnis)	0,27
		Dirvožemio apsauga žemės ūkio paskirties žemės sklypuose (VI skyrius, 14 skirsnis)	0,27
		Paviršinių vandens telkinių apsaugos zonos (VI skyrius, 7 skirsnis)	0,23

Lietuvos Respublikos teritorijos M 1:10 000 skaitmeninis rastrinis ortofotografinis žemėlapis ORT 10 LT, 2020 NŽT prie AM

SUTARTINIAI ŽENKLAI			
Sutartinio ženklo žymėjimas	Sutartinio ženklo aprašymas	Sutartinio ženklo žymėjimas	Sutartinio ženklo aprašymas
7	Bloko numeris kadastro vietovėje		Suprojektuotas nuomai žemės sklypas
1056	Suprojektuoto žemės sklypo numeris	S-6	Servitutinis kelias
-6-	Kelias		Suprojektuotas ne aukcione parduodamas žemės sklypas
	Valstybinių parkų ir valstybinių draustinių plotai		Teritorija pagal bendrąjį planą numatyta naudoti kitai paskirčiai
	Suprojektuotas perduodamas neatlygintinai naudotis ar patikėjimo teise valdyti žemės sklypas		Bloko riba

SUDERINTA:

Nacionalinė žemės tarnyba prie Aplinkos ministerijos
Šiaulių apygardos žemės tvarkymo ir administravimo skyrius
Nr. 3

Nacionalinės žemės tarnybos prie AM Šiaulių apygardos žemės tvarkymo ir administravimo skyriaus vedėjas
Saulius Kaščiauskas
2026-10-28

(pareigos, parašas, vardas, pavardė, data)

Projektinių sprendinių plano rengėjas


UAB " PAMARIO KRAŠTO PROJEKTAI "
Pavasario g. 2, Pagryniai, Šilutės r. sav. , tel./faks. 0 441 52935, el. p. pkprojektai@gmail.com
Įm. k. 300150227, PVM kodas LT 100001987213

Pareigos	Parašas	Vardas, pavardė	Data
Projekto autorius		Valentas Naujokas	2026-10-15

Kvalifikacijos pažymėjimo rengti žemės reformos žemėtvarkos projektus Nr. 2R-ŽR-419

Žemės reformos žemėtvarkos projektų ir jiems prilyginamų žemės sklypų planų rengimo ir įgyvendinimo metodikos
8 priedas

PROJEKTUI PRILYGINAMASIS PLANAS
M 1:5000

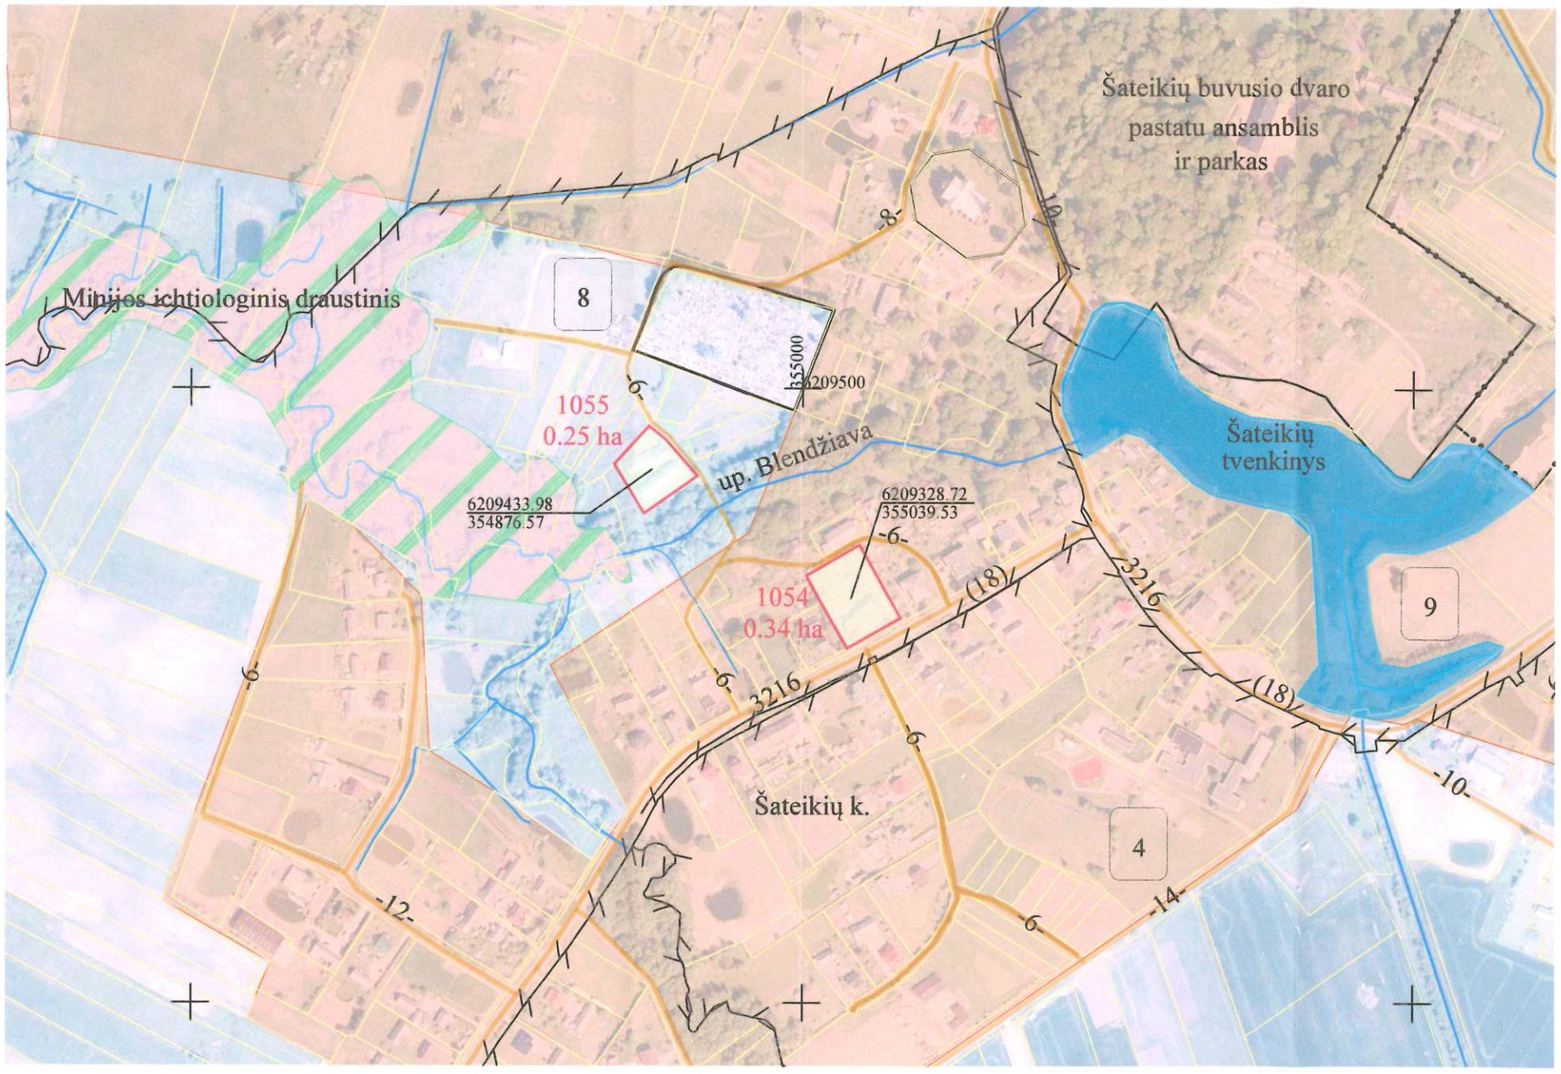

Kadastro vietovė	Šateikių
Seniūnija	Šateikių
Miestas (savivaldybė)	Plungės
Apskritis	Telšių

SUPROJEKTUOTIEMS ŽEMĖS SKLYPAMS TAIKOMI SERVITUTAI, SPECIALIOSIOS ŽEMĖS IR MIŠKO NAUDOJIMO SĄLYGOS IR APRIBOJIMAI

Žemės sklypo numeris plane	Žemės sklypo plotas, ha	Žemės sklypui taikomi servitutai, specialiosios žemės ir miško naudojimo sąlygos ir apribojimai	
		kodas, aprašymas	plotas, ha
1054	0,34	Kelių apsaugos zonos (III skyrius, 2 skirsnis)	0,07
		Viešųjų ryšių tinklų elektroninių ryšių infrastruktūros apsaugos zonos (III skyrius, 11 skirsnis)	0,01
		Elektros tinklų apsaugos zonos (III skyrius, 4 skirsnis)	0,03
		Vandens tiekimo ir nuotekų, paviršinių nuotekų tvarkymo infrastruktūros apsaugos zonos (III skyrius, 10 skirsnis)	0,01
		Melioruotos žemės ir melioracijos statinių apsaugos zonos (VI skyrius, 2 skirsnis)	0,02
		Paviršinių vandens telkinių apsaugos zonos (VI skyrius, 7 skirsnis)	0,18
1055	0,25	Vandens tiekimo ir nuotekų, paviršinių nuotekų tvarkymo infrastruktūros apsaugos zonos (III skyrius, 10 skirsnis)	0,01
		Melioruotos žemės ir melioracijos statinių apsaugos zonos (VI skyrius, 2 skirsnis)	0,25
		Paviršinių vandens telkinių apsaugos zonos (VI skyrius, 7 skirsnis)	0,25

Lietuvos Respublikos teritorijos M 1:10 000 skaitmeninis rastrinis ortofotografinis žemėlapis ORT 10 LT, 2020 NŽT prie AM

SUTARTINIAI ŽENKLAI

Sutartinio ženklo žymėjimas	Sutartinio ženklo aprašymas	Sutartinio ženklo žymėjimas	Sutartinio ženklo aprašymas
8	Bloko numeris kadastro vietovėje		Suprojektuotas nuomai žemės sklypas
1054	Suprojektuoto žemės sklypo numeris	S-6	Servitutinis kelias
-6-	Kelias		Suprojektuotas ne aukcione parduodamas žemės sklypas
	Valstybinių parkų ir valstybinių draustinių plotai		Teritorija pagal bendrąjį planą numatyta naudoti kitai paskirčiai
	Suprojektuotas perduodamas neatlygintinai naudotis ar patikėjimo teise valdyti žemės sklypas		Bloko riba

SUDERINTA:

Šiaulių Nacionalinės žemės tarnybos prie AM Šiaulių apygardos žemės tvarkymo ir administravimo skyriaus vedėjas Saulius Ščiauskas 2026-10-28

(pareigos, parašas, vardas, pavardė, data)

Projektinių sprendinių plano rengėjas

UAB " PAMARIO KRAŠTO PROJEKTAI "
Pavasario g. 2, Pagryniai, Šilutės r. sav. , tel./faks. 0 441 52935, el. p. pkprojektai@gmail.com
Įm. k. 300150227, PVM kodas LT 100001987213

Pareigos	Parašas	Vardas, pavardė	Data
Projekto autorius		Valentas Naujokas	2026-10-15
Kvalifikacijos pažymėjimo rengti žemės reformos žemėtvarkos projektus Nr. 2R-ŽR-419			