NACIONALINĖS ŽEMĖS TARNYBOS PRIE APLINKOS MINISTERIJOS PANEVĖŽIO APYGARDOS ŽEMĖS TVARKYMO IR ADMINISTRAVIMO SKYRIAUS VEDĖJAS

ĮSAKYMAS DĖL UTENOS APSKRITIES ANYKŠČIŲ RAJONO (SAVIVALDYBĖS) ANYKŠČIŲ SENIŪNIJOS ELMININKŲ KADASTRO VIETOVĖS ŽEMĖS SKLYPŲ PLANŲ, KURIE PRILYGINAMI ŽEMĖS REFORMOS ŽEMĖTVARKOS PROJEKTUI, PATVIRTINIMO

2026 m. d. Nr. 6RKĮ-
Anykščiai

Vadovaudamasis Lietuvos Respublikos žemės įstatymo 32 straipsnio 3 dalies 7 punktu, Lietuvos Respublikos žemės reformos įstatymo 20 straipsniu, Žemės reformos žemėtvarkos projektų rengimo ir įgyvendinimo tvarkos aprašo, patvirtinto Lietuvos Respublikos Vyriausybės 1998 m. balandžio 1 d. nutarimu Nr. 385 „Dėl žemės reformos vykdymo kaimo gyvenamojoje vietovėje“, 19 punktu, Žemės reformos žemėtvarkos projektų ir jiems prilyginamų žemės sklypų planų rengimo ir įgyvendinimo metodikos, patvirtintos Lietuvos Respublikos žemės ūkio ministro 1998 m. balandžio 23 d. įsakymu Nr. 207 „Dėl Žemės reformos žemėtvarkos projektų ir jiems prilyginamų žemės sklypų planų rengimo ir įgyvendinimo metodikos patvirtinimo“, 131–134 punktais, veikdamas pagal Nacionalinės žemės tarnybos prie Aplinkos ministerijos direktoriaus 2026 m. rugsėjo 10 d. įgaliojimą Nr. 1Į-42 „Dėl teritorijų planavimo dokumentų ir žemės valdos projektų rengimo ir tvirtinimo, kitų funkcijų atlikimo:

1. T v i r t i n u:

1.1. Elmininkų kadastro vietovės žemės sklypų planus, kurie prilyginami žemės reformos žemėtvarkos projektui (toliau – Projektas) ir jame suprojektuotų žemės sklypų ribas ir plotus, nustatytas žemės naudojimo paskirtis ir naudojimo būdus, taikomas specialiąsias žemės ir miško naudojimo sąlygas bei žemės servitutus;

1.2. Asmenų, kurie pasirinko laisvos žemės fondo žemei priskirtus anksčiau patvirtintame žemės reformos žemėtvarkos projekte ar žemės sklypų planuose, kurie prilyginami žemės reformos žemėtvarkos projektui, suprojektuotus žemės sklypus, sąrašą (pridedama);

1.3. Asmenų, kuriems žemės reformos žemėtvarkos projektui prilyginamajame plane suprojektuoti žemės sklypai, sąrašą (pridedama);

2. Į p a r e i g o j u Nacionalinės žemės tarnybos prie Aplinkos ministerijos Panevėžio apygardos žemės tvarkymo ir administravimo skyriaus vyriausiąją specialistę Liną Vaidakavičiūtę ne vėliau kaip kitą darbo dieną nuo jo priėmimo paskelbti Nacionalinės žemės tarnybos prie Aplinkos ministerijos interneto svetainėje (adresas – http://www.nzt.lrv.lt).

Šis įsakymas per 20 darbo dienų nuo jo priėmimo gali būti skundžiamas Nacionalinės žemės tarnybos prie Aplinkos ministerijos direktoriui Lietuvos Respublikos žemės reformos įstatymo 18 straipsnio ir Išankstinių ginčų nagrinėjimo Nacionalinėje žemės tarnyboje prie Aplinkos ministerijos ne teismo tvarka taisyklių, patvirtintų Nacionalinės žemės tarnybos prie Aplinkos ministerijos direktoriaus 2024 m. gegužės 10 d. įsakymu Nr. 1P-139-(1.1 E.) “Dėl išankstinio ginčų nagrinėjimo Nacionalinėje žemės tarnyboje prie Aplinkos ministerijos ne teismo tvarka taisyklių patvirtinimo“, nustatyta tvarka.

Vedėjas Dainius Petrauskas

PATVIRTINTA
Nacionalinės žemės tarnybos
prie Aplinkos ministerijos
Panevėžio apygardos žemės
tvarkymo ir administravimo
skyriaus vedėjo 2026 m. d.
įsakymu Nr. 6RKĮ-

ASMENŲ, KURIE PASIRINKO LAISVOS ŽEMĖS FONDO ŽEMEI PRISKIRTUS ANKSČIAU PATVIRTINTAME ŽEMĖS REFORMOS ŽEMĖTVARKOS PROJEKTE AR ŽEMĖS SKLYPŲ PLANUOSE, KURIE PRILYGINAMI ŽEMĖS REFORMOS ŽEMĖTVARKOS PROJEKTUI, SUPROJEKTUOTUS ŽEMĖS SKLYPUS, SĄRAŠAS

Eil. Nr.	Fizinio asmens vardas, pavardė; juridinio asmens ar kitos užsienio organizacijos pavadinimas	Eiliškumo grupė	Projekto ar projektui prilyginamo plano patvirtinimo data ir numeris	Žemės sklypo numeris plane	Plotas, ha							Žemės sklypo naudojimo paskirtis ir naudojimo būdas (-ai)	Specialiosios žemės ir miško naudojimo sąlygos	Servitutai ir jų plotai
					Įsigytas nuosavybėn				nuomojamas	patikėjimo teise	perduodamas neatlygintinai			
					Bendras	perduodamas	suteikiamas neatlygintinai	parduodamas						
1	2	3	4	5	6	7	8	9	10	11	12	13	14	15
1.	VĮ Valstybinių miškų urėdija Anykščių regioninis padalinys	XII	2020-09-10, Nr. 38VĮ-928 - (14.38.2.)	0005/1879-13						1,71		Miško ūkio paskirties; Ūkinių miškų sklypai	102 – Kelių apsaugos zonos (III skyrius, antrasis skirsnis), 106 - Elektros tinklų apsaugos zonos (III skyrius, ketvirtasis skirsnis), 113 - Biosferos poligonai4 (V skyrius, dvidešimt septintasis skirsnis), 126 - Miško žemė (VI skyrius, trečiasis skirsnis).	

2.	VĮ Valstybinių miškų urėdija Anykščių regioninis padalinys	XII	2020-09-10, Nr. 38VĮ-928- (14.38.2.)	0005/1879-16						0,82		Miško ūkio paskirties; Ūkinių miškų sklypai	102 – Kelių apsaugos zonos (III skyrius, antrasis skirsnis), 106 - Elektros tinklų apsaugos zonos (III skyrius, ketvirtasis skirsnis), 113 - Biosferos poligonai4 (V skyrius, dvidešimt septintasis skirsnis), 126 - Miško žemė (VI skyrius, trečiasis skirsnis).	214 - Kelio servitutas – teisė važiuoti transporto priemonėmis, naudotis pėsčiųjų taku, varyti galvijus (tarnaujantis daiktas)-S-5, (plotas 0,04ha.)
3.	VĮ Valstybinių miškų urėdija Anykščių regioninis padalinys	XII	2020-09-10, Nr. 38VĮ-928 - (14.38.2.)	0005/1879-17						1,97		Miško ūkio paskirties; Ūkinių miškų sklypai, apsauginių miškų sklypai	102 – Kelių apsaugos zonos (III skyrius, antrasis skirsnis), 113 - Biosferos poligonai4 (V skyrius, dvidešimt septintasis skirsnis), 126 - Miško žemė (VI skyrius, trečiasis skirsnis), 163 - Paviršinių vandens telkinių apsaugos zonos (VI skyrius, septintasis skirsnis), 164 - Paviršinių vandens telkinių pakrantės apsaugos juostos (VI skyrius, aštuntasis skirsnis).	202 - Kelio servitutas – teisė naudotis pesčiųjų taku (tarnaujantis daiktas)-S-4,5, (plotas 0,05ha.)
4.	VĮ Valstybinių miškų urėdija Anykščių regioninis padalinys	XII	2020-09-10, Nr. 38VĮ-928 - (14.38.2.)	0001/1879-18						1,16		Miško ūkio paskirties; ūkinių miškų sklypai	102 – Kelių apsaugos zonos (III skyrius, antrasis skirsnis), 113 - Biosferos poligonai4 (V skyrius, dvidešimt septintasis skirsnis),	202 - Kelio servitutas – teisė naudotis pesčiųjų taku (tarnaujantis daiktas)-S-4,5, (plotas 0,05ha.)

													126 - Miško žemė (VI skyrius, trečiasis skirsnis), 163 - Paviršinių vandens telkinių apsaugos zonos (VI skyrius, septintasis skirsnis), 164 - Paviršinių vandens telkinių pakrantės apsaugos juostos (VI skyrius, aštuntasis skirsnis).	
5.	VĮ Valstybinių miškų urėdija Anykščių regioninis padalinys	XII	2020-09-10, Nr. 38VĮ-928-(14.38.2.)	0002/1879-19						0,60		Miško ūkio paskirties; ūkinių miškų sklypai	102 – Kelių apsaugos zonos (III skyrius, antrasis skirsnis), 106 - Elektros tinklų apsaugos zonos (III skyrius, ketvirtasis skirsnis), 113 - Biosferos poligonai4 (V skyrius, dvidešimt septintasis skirsnis), 126 - Miško žemė (VI skyrius, trečiasis skirsnis).	214 - Kelio servitutas – teisė važiuoti transporto priemonėmis, naudotis pėsčiųjų taku, varyti galvijus (tarnaujantis daiktas)-S-5, (plotas 0,09ha.)
6.	VĮ Valstybinių miškų urėdija Anykščių regioninis padalinys	XII	2020-09-10, Nr. 38VĮ-928 - (14.38.2.)	0004/1879-30						2,49		Miško ūkio paskirties; ūkinių miškų sklypai	102 – Kelių apsaugos zonos (III skyrius, antrasis skirsnis), 106 - Elektros tinklų apsaugos zonos (III skyrius, ketvirtasis skirsnis), 113 - Biosferos poligonai4 (V skyrius, dvidešimt septintasis skirsnis), 126 - Miško žemė (VI skyrius, trečiasis skirsnis), 163 - Paviršinių vandens	

													telkinių apsaugos zonos (VI skyrius, septintasis skirsnis).	

PATVIRTINTA
Nacionalinės žemės tarnybos
prie Aplinkos ministerijos
Panevėžio apygardos žemės
tvarkymo ir administravimo
skyriaus vedėjo 2026 m. d.
įsakymu Nr. 6RKĮ-

ASMENŲ, KURIEMS ŽEMĖS REFORMOS ŽEMĖTVARKOS PROJEKTUI PRILYGINAMAJAME PLANE SUPROJEKTUOTI ŽEMĖS SKLYPAI, SĄRAŠAS

Eil. Nr.	Fizinio asmens vardas, pavardė; juridinio asmens ar kitos užsienio organizacijos pavadinimas	Eiliškumo grupė	Žemės sklypo numeris plane	Plotas, ha							Žemės sklypo naudojimo paskirtis ir naudojimo būdas (-ai)	Specialiosios žemės ir miško naudojimo sąlygos	Servitutai ir jų plotai
				Įsigytas nuosavybėn				nuomojamas	patikėjimo teise valdyti	perduodamas neatlygintinai			
				gražinamas	perduodamas neatlygintinai nuosavybėn	suteikiamas neatlygintinai nuosavybėn	parduodamas						
1	2	3	4	5	6	7	8	9	10	11	12	13	14
1.	T Juodelis, A Juodelienė	XI	0002/1911				0,26				Žemės ūkio paskirties; kiti žemės ūkio paskirties žemės sklypai	102 – Kelių apsaugos zonos (III skyrius, antrasis skirsnis), 121 – Melioruotos žemės ir melioracijos statinių apsaugos zonos (VI skyrius, antrasis skirsnis), 152 - Dirvožemio apsauga žemės ūkio paskirties žemės sklypuose (VI skyrius, keturioliktasis skirsnis).	
2.	VĮ Valstybinių miškų urėdija Anykščių regioninis padalinys	XII	0001/1912-1						1,40		Miško ūkio paskirties; apsauginių miškų sklypai	126 - Miško žemė (VI skyrius, trečiasis skirsnis), 134 - Valstybiniai parkai (V skyrius, dvidešimt trečiasis skirsnis).	

3.	VĮ Valstybinių miškų urėdija Anykščių regioninis padalinys	XII	0001/1912-2						2,01		Miško ūkio paskirties; ekosistemų apsaugos miškų sklypai	126 - Miško žemė (VI skyrius, trečiasis skirsnis), 132 - Gamtiniai ir kompleksiniai draustiniai (V skyrius, aštuntasis skirsnis), 134 - Valstybiniai parkai (V skyrius, dvidešimt trečiasis skirsnis), 135 – Kraštovaizdžio draustiniai (V skyrius dvidešimt antrasis skirsnis).	
4.	VĮ Valstybinių miškų urėdija Anykščių regioninis padalinys	XII	0004/1912-3						0,57		Miško ūkio paskirties; apsauginių miškų sklypai	102 – Kelių apsaugos zonos (III skyrius, antrasis skirsnis), 126 - Miško žemė (VI skyrius, trečiasis skirsnis), 134 - Valstybiniai parkai (V skyrius, dvidešimt trečiasis skirsnis).	214 - Kelio servitutas – teisė važiuoti transporto priemonėmis, naudotis pėsčiųjų taku, varyti galvijus (tarnaujantis daiktas)-S-5, (plotas 0,03ha.), 114-kelio servitutas (viešpataujantis daiktas) žemės sklypai Nr. 3426/0004:0043
5.	VĮ Valstybinių miškų urėdija Anykščių regioninis padalinys	XII	0004/1912-4						1,33		Miško ūkio paskirties; apsauginių miškų sklypai	102 – Kelių apsaugos zonos (III skyrius, antrasis skirsnis), 126 - Miško žemė (VI skyrius, trečiasis skirsnis), 134 - Valstybiniai parkai (V skyrius, dvidešimt trečiasis skirsnis)	
6.	VĮ Valstybinių miškų urėdija Anykščių regioninis padalinys	XII	0004/1912-5						2,90		Miško ūkio paskirties; ekosistemų apsaugos ir rekreacinių miškų sklypai	102 – Kelių apsaugos zonos (III skyrius, antrasis skirsnis), 106 - Elektros tinklų apsaugos zonos (III skyrius, ketvirtasis skirsnis), 126 - Miško žemė (VI skyrius, trečiasis skirsnis), 134 - Valstybiniai parkai (V	214 - Kelio servitutas – teisė važiuoti transporto priemonėmis, naudotis pėsčiųjų taku, varyti galvijus (tarnaujantis daiktas)-S-5, (plotas

												skyrius, dvidešimt trečiasis skirsnis).	0,02ha.), 114-kelio servitutas (viešpataujantis daiktas) žemės sklypai Nr. 3426/0004:0409
7.	T	Juodelis	XII	0002/1913-1					1,30			Žemės ūkio paskirties; kiti žemės ūkio paskirties žemės sklypai	121 – Melioruotos žemės ir melioracijos statinių apsaugos zonos (VI skyrius, antrasis skirsnis), 152 - Dirvožemio apsauga žemės ūkio paskirties žemės sklypuose (VI skyrius, keturioliktasis skirsnis).	
8.	T	Juodelis	XII	0002/1913-2					0,52			Žemės ūkio paskirties; kiti žemės ūkio paskirties žemės sklypai	121 – Melioruotos žemės ir melioracijos statinių apsaugos zonos (VI skyrius, antrasis skirsnis), 152 - Dirvožemio apsauga žemės ūkio paskirties žemės sklypuose (VI skyrius, keturioliktasis skirsnis), 163 - Paviršinių vandens telkinių apsaugos zonos (VI skyrius, septintasis skirsnis), 164 - Paviršinių vandens telkinių pakrantės apsaugos juostos (VI skyrius, aštuntasis skirsnis).	214 - Kelio servitutas – teisė važiuoti transporto priemonėmis, naudotis pėsčiųjų taku, varyti galvijus (tarnaujantis daiktas)-S-5, (plotas 0,01ha.)
9.	T	Juodelis	XII	0001/1913-3					0,90			Žemės ūkio paskirties; kiti žemės ūkio paskirties žemės sklypai	121 – Melioruotos žemės ir melioracijos statinių apsaugos zonos (VI skyrius, antrasis skirsnis), 152 - Dirvožemio apsauga žemės ūkio paskirties žemės sklypuose (VI skyrius, keturioliktasis skirsnis).	


10.	T Juodelis	XII	0001/1913-4					0,25			Žemės ūkio paskirties; kiti žemės ūkio paskirties žemės sklypai	121 – Melioruotos žemės ir melioracijos statinių apsaugos zonos (VI skyrius, antrasis skirsnis), 152 - Dirvožemio apsauga žemės ūkio paskirties žemės sklypuose (VI skyrius, keturioliktasis skirsnis).	
11.	T Juodelis	XII	0001/1913-5					0,95			Žemės ūkio paskirties; kiti žemės ūkio paskirties žemės sklypai	121 – Melioruotos žemės ir melioracijos statinių apsaugos zonos (VI skyrius, antrasis skirsnis), 152 - Dirvožemio apsauga žemės ūkio paskirties žemės sklypuose (VI skyrius, keturioliktasis skirsnis), 163 - Paviršinių vandens telkinių apsaugos zonos (VI skyrius, septintasis skirsnis), 164 - Paviršinių vandens telkinių pakrantės apsaugos juostos (VI skyrius, aštuntasis skirsnis).	
12.	P Černiauskas	XII	0001/1914					0,44			Žemės ūkio paskirties; kiti žemės ūkio paskirties žemės sklypai	102 – Kelių apsaugos zonos (III skyrius, antrasis skirsnis), 121 – Melioruotos žemės ir melioracijos statinių apsaugos zonos (VI skyrius, antrasis skirsnis), 152 - Dirvožemio apsauga žemės ūkio paskirties žemės sklypuose (VI skyrius, keturioliktasis skirsnis).	

_____

Kaimas	Bikūnų
Kadastro vietovė	Elmininkų
Seniūnija	Anykščių
Miestas (rajonas)	Anykščių
Apskritis	Utenos

UTENOS APSKRITIES ANYKŠČIŲ RAJONO ANYKŠČIŲ SENIŪNIJOS ELMININKŲ KADASTRO VIETOVĖS ŽEMĖS REFORMOS ŽEMĖTVARKOS PROJEKTUI PRILYGINAMAS PLANAS

M 1 : 5 000

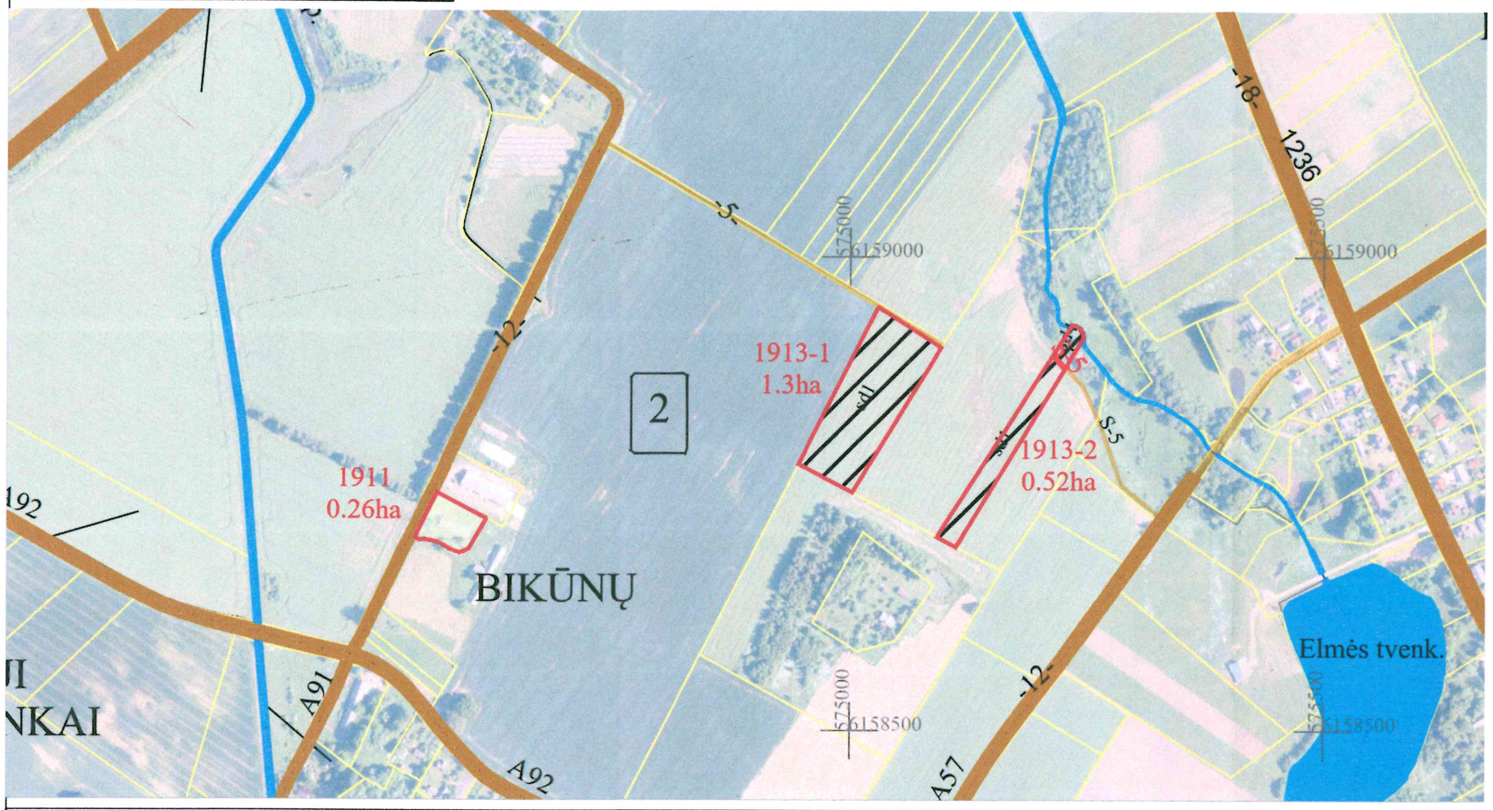

SUPROJEKTUOTIEMS ŽEMĖS SKLYPAMS TAIKOMI SERVITUTAI, SPECIALIOSIOS ŽEMĖS IR MIŠKO NAUDOJIMO SĄLYGOS IR APRIBOJIMAI			
Žemės sklypo numeris plane	Žemės sklypo plotas, ha	Žemės sklypui taikomi servitutai, specialiosios žemės ir miško naudojimo sąlygos ir apribojimai	
		kodas, aprašymas	plotas, ha
1911 / 0002	0,26	102 - Kelių apsaugos zonos (III skyrius, antrasis skirsnis)	0,03
		121 - Melioruotos žemės ir melioracijos statinių apsaugos zonos (VI skyrius, antrasis skirsnis)	0,26
		152 - Dirvožemio apsauga žemės ūkio paskirties žemės sklypuose (VI skyrius, keturioliktasis skirsnis)	0,26
1913-1 / 0002	1,30	121 - Melioruotos žemės ir melioracijos statinių apsaugos zonos (VI skyrius, antrasis skirsnis)	1,30
		152 - Dirvožemio apsauga žemės ūkio paskirties žemės sklypuose (VI skyrius, keturioliktasis skirsnis)	1,30
1913-2/ 0002	0,52	114 - Kelio servitutas - teisė važiuoti transporto priemonėmis, teisė naudotis pėsčiųjų taku, teisė varyti galvijus (viešpataujantis daiktas) S-5	
		121 - Melioruotos žemės ir melioracijos statinių apsaugos zonos (VI skyrius, antrasis skirsnis)	0,52
		152 - Dirvožemio apsauga žemės ūkio paskirties žemės sklypuose (VI skyrius, keturioliktasis skirsnis)	0,52
		163 - Paviršinių vandens telkinių apsaugos zonos (VI skyrius, septintasis skirsnis)	0,23
		164 - Paviršinių vandens telkinių pakrantės apsaugos juostos (VI skyrius, aštuntasis skirsnis)	0,01
		214 - Kelio servitutas - teisė važiuoti transporto priemonėmis, naudotis pėsčiųjų taku, varyti galvijus (tarnaujantis daiktas)S-5	0,01

SUTARTINIAI ŽENKLAI	
Sutartinio ženklo žymėjimas	**Sutartinio ženklo aprašymas**
	Kadastro vietovės riba
	Bloko riba
-12-	Vietinės reikšmės viešieji keliai
	Suprojektuotas pardavimui ne aukcione žemės sklypas
10 10,00	Suprojektuoti nuomai žemės sklypai
100 10,00	Laisvos žemės fondo žemės plotai
100 10,00	LŽF žemei priskirti ankščiau patvirtintame žemės reformos žemėtvarkos projekte ar jam prilyginamuose žemės sklypų planuose suprojektuoti žemės sklypai
	Valstybinės reikšmės miškų plotai
2	Bloko numeris
S-5	Servitutinis kelias

Plane panaudoti duomenys:

NŽT

ORTLT © Nacionalinė žemės tarnyba prie AM, 2021
GRPK © Aplinkos ministerija , 2026

SUDERINTA:
Nacionalinės žemės tarnybos prie Aplinkos ministerijos Panevėžio apygardos žemės tvarkymo ir administravimo skyrius

Nacionalinės žemės tarnybos prie AM Panevėžio apygardos žemės tvarkymo ir administravimo skyriaus vyriausioji patarėja Renata Tubienė (parašas) 2026-07-24 (data)

Nacionalinės žemės tarnybos prie Aplinkos ministerijos Panevėžio apygardos žemės tvarkymo ir administravimo skyrius

(parašas) (data)

PATVIRTINTA:
Nacionalinės žemės tarnybos prie Aplinkos ministerijos Panevėžio apygardos žemės tvarkymo ir administravimo skyrius

Žemės reformos žemėtvarkos projektui prilyginamo plano rengėjas:

Valstybės įmonės Žemės ūkio duomenų centro
(juridinio asmens ar kitos užsienio organizacijos pavadinimas, kai plano rengėjas dirba juridiniame asmenyje ar kitoje užsienio organizacijoje)

Geodzijos, žemėtvarkos ir teritorijų planavimo skyrius


Projekto autorė Laura Strekienė 2026-07-09, 2R-ŽR-421
(Plano rengėjo vardas ir pavardė, parašas, data, kvalifikacijos pažymėjimo Nr.)

LIETUVOS RESPUBLIKA Valstybės įmonė ŽEMĖS ŪKIO DUOMENŲ CENTRAS Nr.11 VILNIUS

Kaimas	Paelmio
Kadastro vietovė	Elmininkų
Seniūnija	Anykščių
Miestas (rajonas)	Anykščių
Apskritis	Utenos

UTENOS APSKRITIES ANYKŠČIŲ RAJONO ANYKŠČIŲ SENIŪNIJOS ELMININKŲ KADASTRO VIETOVĖS ŽEMĖS REFORMOS ŽEMĖTVARKOS PROJEKTUI PRILYGINAMAS PLANAS

M 1 : 5 000

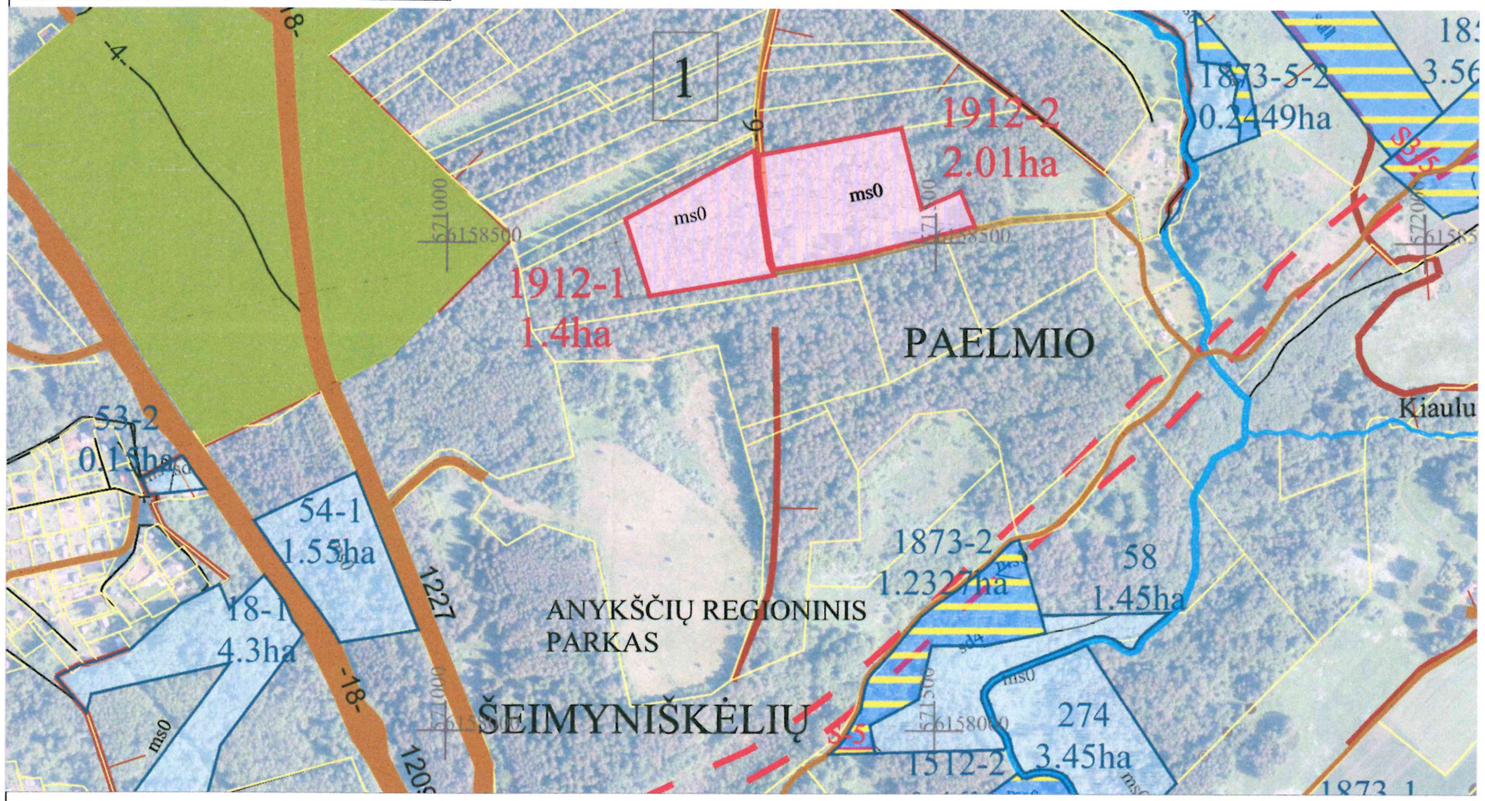

SUPROJEKTUOTIEMS ŽEMĖS SKLYPAMS TAIKOMI SERVITUTAI, SPECIALIOSIOS ŽEMĖS IR MIŠKO NAUDOJIMO SĄLYGOS IR APRIBOJIMAI			
Žemės sklypo numeris plane	Žemės sklypo plotas, ha	Žemės sklypui taikomi servitutai, specialiosios žemės ir miško naudojimo sąlygos ir apribojimai	
		kodas, aprašymas	plotas, ha
1912-1 / 0001	1,40	126 - Miško žemė (VI skyrius, trečiasis skirsnis)	1,40
		134 - Valstybiniai parkai (V skyrius, dvidešimt trečiasis skirsnis)	1,40
1912-2 / 0001	2,01	126 - Miško žemė (VI skyrius, trečiasis skirsnis)	2,01
		132 - Gamtiniai ir kompleksiniai draustiniai (V skyrius, aštuntasis skirsnis)	2,01
		134 - Valstybiniai parkai (V skyrius, dvidešimt trečiasis skirsnis)	2,01
		135 - Kraštovaizdžio draustiniai (V skyrius, dvidešimt antrasis skirsnis)	2,01

SUTARTINIAI ŽENKLAI	
Sutartinio ženklo žymėjimas	Sutartinio ženklo aprašymas
	Kadastro vietovės riba
	Bloko riba
12	Vietinės reikšmės viešieji keliai
10 / 10,00	Perduodami patikėjimo teise valdyti žemės sklypai
10 / 10,00	Suprojektuoti nuomai žemės sklypai
100 / 10,00	Laisvos žemės fondo žemės plotai
100 / 10,00	LŽF žemei priskirti ankščiau patvirtintame žemės reformos žemėtvarkos projekte ar jam prilyginamuose žemės sklypų planuose suprojektuoti žemės sklypai
	Valstybinės reikšmės miškų plotai
2	Bloko numeris
S-5	Servitutinis kelias

Plane panaudoti duomenys:

NŽT

ORTLT © Nacionalinė žemės tarnyba prie AM, 2021

GRPK © Aplinkos ministerija , 2026

SUDERINTA:

Nacionalinės žemės tarnybos prie Aplinkos ministerijos Panevėžio apygardos žemės tvarkymo ir administravimo skyrius

Nacionalinės žemės tarnybos prie Aplinkos ministerijos Panevėžio apygardos žemės tvarkymo ir administravimo skyriaus vyresnioji patarėja Renata Tubienė — (parašas) — 2026-07-24 (data)

Nacionalinės žemės tarnybos prie Aplinkos ministerijos Panevėžio apygardos žemės tvarkymo ir administravimo skyrius

(parašas) (data)

PATVIRTINTA:

Nacionalinės žemės tarnybos prie Aplinkos ministerijos Panevėžio apygardos žemės tvarkymo ir administravimo skyrius

Žemės reformos žemėtvarkos projektui prilyginamo plano rengėjas:

Valstybės įmonės Žemės ūkio duomenų centro

(juridinio asmens ar kitos užsienio organizacijos pavadinimas, kai plano rengėjas dirba juridiniame asmenyje ar kitoje užsienio organizacijoje)

Geodzijos, žemėtvarkos ir teritorijų planavimo skyrius

Projekto autorė Laura Strekienė 2026-07-09, 2R-ŽR-421


(Plano rengėjo vardas ir pavardė, parašas, data, kvalifikacijos pažymėjimo Nr.)

LIETUVOS RESPUBLIKA Valstybės įmonė ŽEMĖS ŪKIO DUOMENŲ CENTRAS Nr.11 VILNIUS

Kaimas	Niūronių
Kadastro vietovė	Elmininkų
Seniūnija	Anykščių
Miestas (rajonas)	Anykščių
Apskritis	Utenos

UTENOS APSKRITIES ANYKŠČIŲ RAJONO ANYKŠČIŲ SENIŪNIJOS ELMININKŲ KADASTRO VIETOVĖS ŽEMĖS REFORMOS ŽEMĖTVARKOS PROJEKTUI PRILYGINAMAS PLANAS

M 1 : 5 000

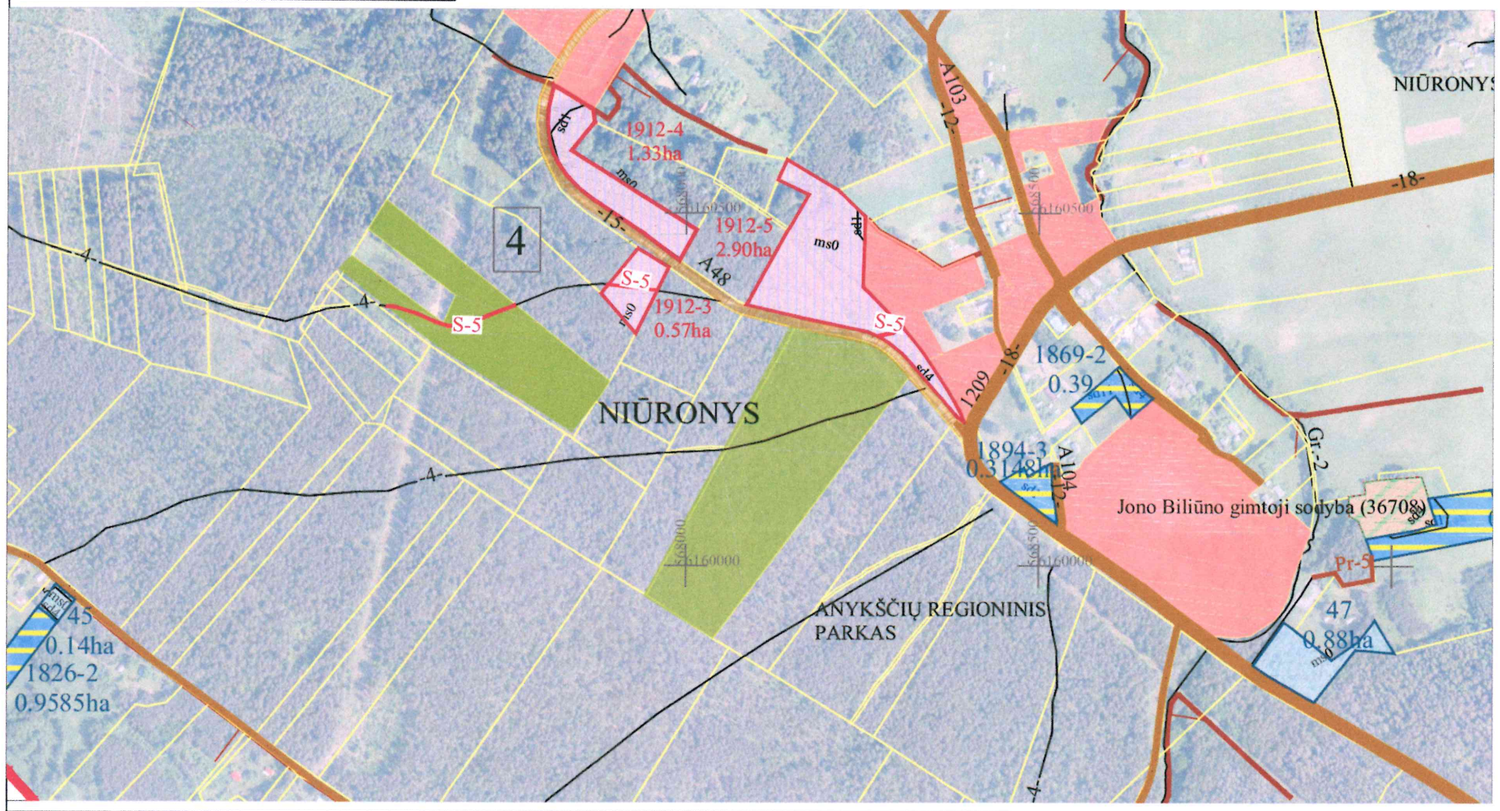

SUPROJEKTUOTIEMS ŽEMĖS SKLYPAMS TAIKOMI SERVITUTAI, SPECIALIOSIOS ŽEMĖS IR MIŠKO NAUDOJIMO SĄLYGOS IR APRIBOJIMAI			
Žemės sklypo numeris plane	Žemės sklypo plotas, ha	Žemės sklypui taikomi servitutai, specialiosios žemės ir miško naudojimo sąlygos ir apribojimai	
		kodas, aprašymas	plotas, ha
1912-3 / 0004	0,57	102 - Kelių apsaugos zonos (III skyrius, antrasis skirsnis)	0,05
		114 - Kelio servitutas - teisė važiuoti transporto priemonėmis, teisė naudotis pėsčiųjų taku, teisė varyti galvijus (viešpataujantis daiktas) S-5	
		126 - Miško žemė (VI skyrius, trečiasis skirsnis)	0,57
		134 - Valstybiniai parkai (V skyrius, dvidešimt trečiasis skirsnis)	0,57
		214 - Kelio servitutas - teisė važiuoti transporto priemonėmis, naudotis pėsčiųjų taku, varyti galvijus (tarnaujantis daiktas)S-5	0,03
1912-4 / 0004	1,33	102 - Kelių apsaugos zonos (III skyrius, antrasis skirsnis)	0,10
		126 - Miško žemė (VI skyrius, trečiasis skirsnis)	1,33
		134 - Valstybiniai parkai (V skyrius, dvidešimt trečiasis skirsnis)	1,33
1912-5 / 0004	2,90	102 - Kelių apsaugos zonos (III skyrius, antrasis skirsnis)	0,09
		106 - Elektros tinklų apsaugos zonos (III skyrius, ketvirtasis skirsnis)	0,39
		114 - Kelio servitutas - teisė važiuoti transporto priemonėmis, teisė naudotis pėsčiųjų taku, teisė varyti galvijus (viešpataujantis daiktas) S-5	
		126 - Miško žemė (VI skyrius, trečiasis skirsnis)	2,90
		134 - Valstybiniai parkai (V skyrius, dvidešimt trečiasis skirsnis)	2,90
		214 - Kelio servitutas - teisė važiuoti transporto priemonėmis, naudotis pėsčiųjų taku, varyti galvijus (tarnaujantis daiktas)S-5	0,02

SUTARTINIAI ŽENKLAI

Sutartinio ženklo žymėjimas	Sutartinio ženklo aprašymas
	Kadastro vietovės riba
	Bloko riba
-12-	Vietinės reikšmės viešieji keliai
10 10,00	Perduodami patikėjimo teise valdyti žemės sklypai
10 10,00	Suprojektuoti nuomai žemės sklypai
100 10,00	Laisvos žemės fondo žemės plotai
100 10,00	LŽF žemei priskirti ankščiau patvirtintame žemės reformos žemėtvarkos projekte ar jam prilyginamuose žemės sklypų planuose suprojektuoti žemės sklypai
	Valstybinės reikšmės miškų plotai
2	Bloko numeris
S-5	Servitutinis kelias

Plane panaudoti duomenys:

NŽT

ORTLT © Nacionalinė žemės tarnyba prie AM, 2021
GRPK © Aplinkos ministerija , 2026

SUDERINTA:
Nacionalinės žemės tarnybos prie Aplinkos ministerijos Panevėžio apygardos žemės tvarkymo ir administravimo skyrius

Nacionalinės žemės tarnybos prie AM Panevėžio apygardos žemės tvarkymo ir administravimo skyriaus vyresnioji patarėja Renata Šabienė 2026-07-24

(parašas) (data)

Nacionalinės žemės tarnybos prie Aplinkos ministerijos Panevėžio apygardos žemės tvarkymo ir administravimo skyrius

(parašas) (data)

PATVIRTINTA:
Nacionalinės žemės tarnybos prie Aplinkos ministerijos Panevėžio apygardos žemės tvarkymo ir administravimo skyrius

Žemės reformos žemėtvarkos projektui prilyginamo plano rengėjas:


Valstybės įmonės Žemės ūkio duomenų centro
(juridinio asmens ar kitos užsienio organizacijos pavadinimas, kai plano rengėjas dirba
Geodzijos, žemėtvarkos ir teritorijų planavimo skyrius
juridiniame asmenyje ar kitoje užsienio organizacijoje)
Projekto autorė Laura Strekienė 2026-07-09, 2R-ŽR-421
(Plano rengėjo vardas ir pavardė, parašas, data, kvalifikacijos pažymėjimo Nr.)

LIETUVOS RESPUBLIKA Valstybės įmonė ŽEMĖS ŪKIO DUOMENŲ CENTRAS Nr.11 VILNIUS

Kaimas	Jokūbėliškių, Gojaus
Kadastro vietovė	Elmininkų
Seniūnija	Anykščių
Miestas (rajonas)	Anykščių
Apskritis	Utenos

UTENOS APSKRITIES ANYKŠČIŲ RAJONO ANYKŠČIŲ SENIŪNIJOS ELMININKŲ KADASTRO VIETOVĖS ŽEMĖS REFORMOS ŽEMĖTVARKOS PROJEKTUI PRILYGINAMAS PLANAS

M 1 : 5 000

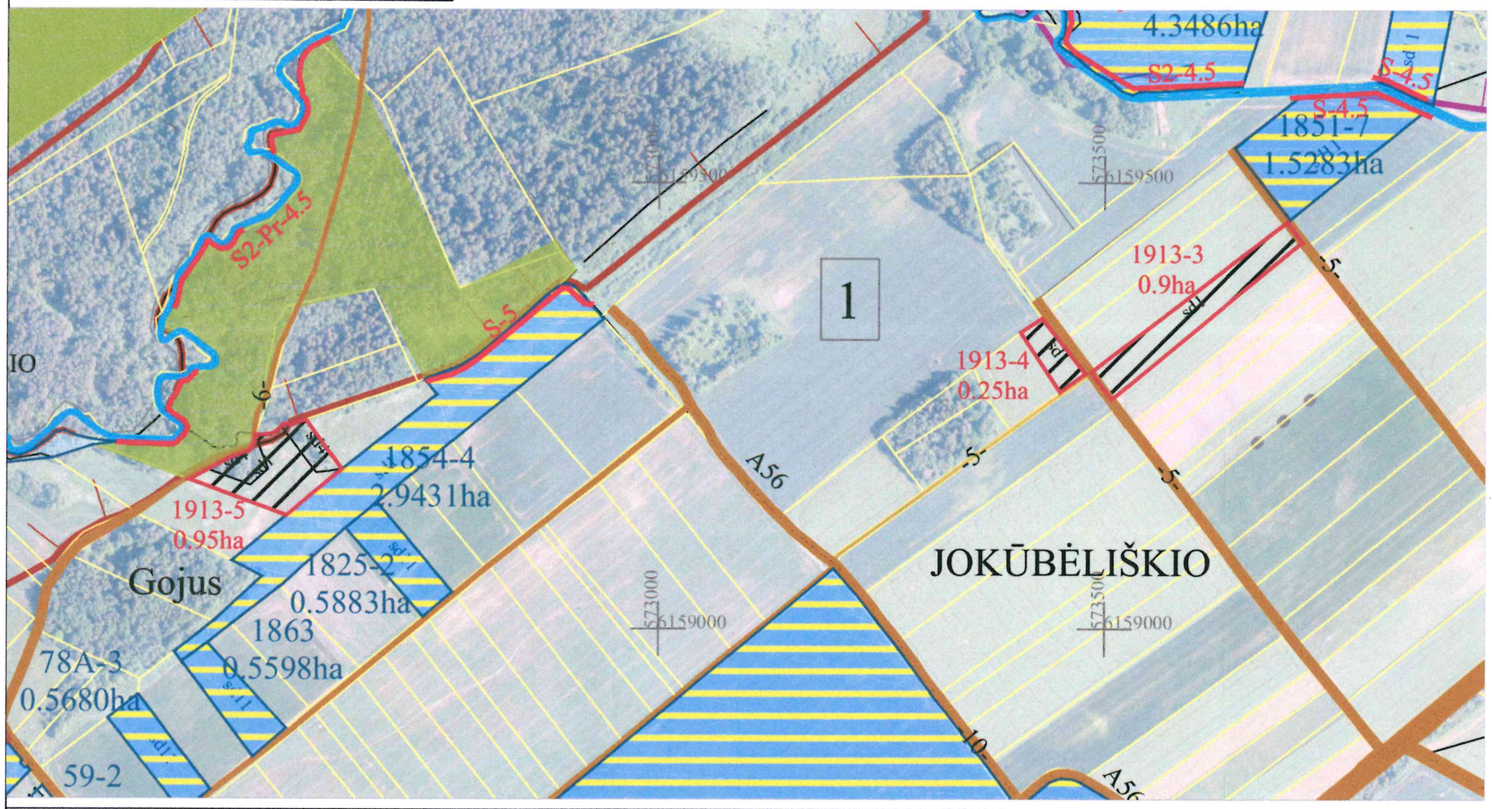

SUPROJEKTUOTIEMS ŽEMĖS SKLYPAMS TAIKOMI SERVITUTAI, SPECIALIOSIOS ŽEMĖS IR MIŠKO NAUDOJIMO SĄLYGOS IR APRIBOJIMAI			
Žemės sklypo numeris plane	Žemės sklypo plotas, ha	Žemės sklypui taikomi servitutai, specialiosios žemės ir miško naudojimo sąlygos ir apribojimai	
		kodas, aprašymas	plotas, ha
1913-3 / 0001	0,90	121 - Melioruotos žemės ir melioracijos statinių apsaugos zonos (VI skyrius, antrasis skirsnis)	0,90
		152 - Dirvožemio apsauga žemės ūkio paskirties žemės sklypuose (VI skyrius, keturioliktasis skirsnis)	0,90
1913-4 / 0001	0,25	121 - Melioruotos žemės ir melioracijos statinių apsaugos zonos (VI skyrius, antrasis skirsnis)	0,25
		152 - Dirvožemio apsauga žemės ūkio paskirties žemės sklypuose (VI skyrius, keturioliktasis skirsnis)	0,25
1913-5 / 0001	0,95	121 - Melioruotos žemės ir melioracijos statinių apsaugos zonos (VI skyrius, antrasis skirsnis)	0,88
		152 - Dirvožemio apsauga žemės ūkio paskirties žemės sklypuose (VI skyrius, keturioliktasis skirsnis)	0,95
		163 - Paviršinių vandens telkinių apsaugos zonos (VI skyrius, septintasis skirsnis)	0,33
		164 - Paviršinių vandens telkinių pakrantės apsaugos juostos (VI skyrius, aštuntasis skirsnis)	0,03

SUTARTINIAI ŽENKLAI	
Sutartinio ženklo žymėjimas	Sutartinio ženklo aprašymas
	Kadastro vietovės riba
	Bloko riba
12	Vietinės reikšmės viešieji keliai
10 10,00	Perduodami patikėjimo teise valdyti žemės sklypai
10 10,00	Suprojektuoti nuomai žemės sklypai
100 10,00	Laisvos žemės fondo žemės plotai
100 10,00	LŽF žemei priskirti ankščiau patvirtintame žemės reformos žemėtvarkos projekte ar jam prilyginamuose žemės sklypų planuose suprojektuoti žemės sklypai
	Valstybinės reikšmės miškų plotai
2	Bloko numeris
S-5	Servitutinis kelias

Plane panaudoti duomenys:

NŽT

ORTLT © Nacionalinė žemės tarnyba prie AM, 2021
GRPK © Aplinkos ministerija , 2026

SUDERINTA:
Nacionalinės žemės tarnybos prie Aplinkos ministerijos Panevėžio apygardos žemės tvarkymo ir administravimo skyrius

Panevėžio apygardos žemės tvarkymo ir administravimo skyriaus vyresnioji patarėja Jolanta Tubienė — 2026-07-14
(parašas) (data)

Nacionalinės žemės tarnybos prie Aplinkos ministerijos Panevėžio apygardos žemės tvarkymo ir administravimo skyrius

(parašas) (data)

PATVIRTINTA:
Nacionalinės žemės tarnybos prie Aplinkos ministerijos Panevėžio apygardos žemės tvarkymo ir administravimo skyrius

Žemės reformos žemėtvarkos projektui prilyginamo plano rengėjas:


Valstybės įmonės Žemės ūkio duomenų centro
(juridinio asmens ar kitos užsienio organizacijos pavadinimas, kai plano rengėjas dirba
Geodzijos, žemėtvarkos ir teritorijų planavimo skyrius
juridiniame asmenyje ar kitoje užsienio organizacijoje)
Projekto autorė Laura Strekienė 2026-07-09, 2R-ŽR-421
(Plano rengėjo vardas ir pavardė, parašas, data, kvalifikacijos pažymėjimo Nr.)

LIETUVOS RESPUBLIKA Valstybės įmonė ŽEMĖS ŪKIO DUOMENŲ CENTRAS Nr.11 VILNIUS

Kaimas	Naujieji Elminikai
Kadastro vietovė	Elmininkų
Seniūnija	Anykščių
Miestas (rajonas)	Anykščių
Apskritis	Utenos

UTENOS APSKRITIES ANYKŠČIŲ RAJONO ANYKŠČIŲ SENIŪNIJOS ELMININKŲ KADASTRO VIETOVĖS ŽEMĖS REFORMOS ŽEMĖTVARKOS PROJEKTUI PRILYGINAMAS PLANAS

M 1 : 5 000

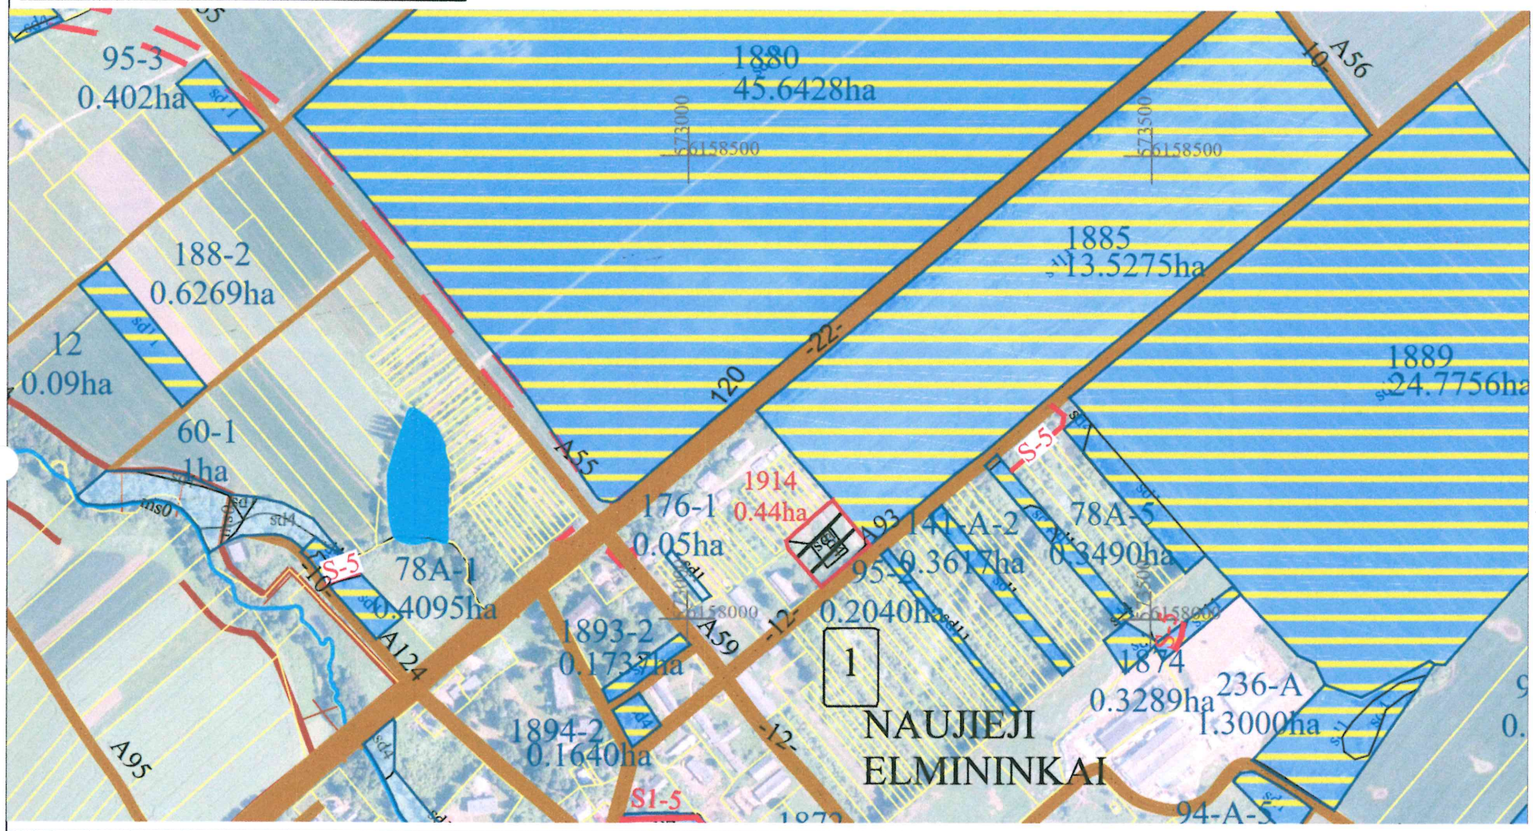

SUPROJEKTUOTIEMS ŽEMĖS SKLYPAMS TAIKOMI SERVITUTAI, SPECIALIOSIOS ŽEMĖS IR MIŠKO NAUDOJIMO SĄLYGOS IR APRIBOJIMAI			
Žemės sklypo numeris plane	Žemės sklypo plotas, ha	Žemės sklypui taikomi servitutai, specialiosios žemės ir miško naudojimo sąlygos ir apribojimai	
		kodas, aprašymas	plotas, ha
1914 / 0001	0,44	102 - Kelių apsaugos zonos (III skyrius, antrasis skirsnis)	0,03
		121 - Melioruotos žemės ir melioracijos statinių apsaugos zonos (VI skyrius, antrasis skirsnis)	0,28
		152 - Dirvožemio apsauga žemės ūkio paskirties žemės sklypuose (VI skyrius, keturioliktasis skirsnis)	0,44

SUTARTINIAI ŽENKLAI	
Sutartinio ženklo žymėjimas	**Sutartinio ženklo aprašymas**
	Kadastro vietovės riba
	Bloko riba
–12–	Vietinės reikšmės viešieji keliai
10 / 10,00	Perduodami patikėjimo teise valdyti žemės sklypai
10 / 10,00	Suprojektuoti nuomai žemės sklypai
100 / 10,00	Laisvos žemės fondo žemės plotai
100 / 10,00	LŽF žemei priskirti ankščiau patvirtintame žemės reformos žemėtvarkos projekte ar jam prilyginamuose žemės sklypų planuose suprojektuoti žemės sklypai
	Valstybinės reikšmės miškų plotai
2	Bloko numeris
S-5	Servitutinis kelias

Plane panaudoti duomenys:

NŽT

ORTLT © Nacionalinė žemės tarnyba prie AM, 2021
GRPK © Aplinkos ministerija , 2026

SUDERINTA:
Nacionalinės žemės tarnybos prie Aplinkos ministerijos Panevėžio apygardos žemės tvarkymo ir administravimo skyrius

_____ _____ 2026-07-24
(parašas) (data)

Nacionalinės žemės tarnybos prie AM Panevėžio apygardos žemės tvarkymo ir administravimo skyriaus vyresnioji patarėja Renata Tubienė

Nacionalinės žemės tarnybos prie Aplinkos ministerijos Panevėžio apygardos žemės tvarkymo ir administravimo skyrius

_____ _____
(parašas) (data)

PATVIRTINTA:
Nacionalinės žemės tarnybos prie Aplinkos ministerijos Panevėžio apygardos žemės tvarkymo ir administravimo skyrius

Žemės reformos žemėtvarkos projektui prilyginamo plano rengėjas:

Valstybės įmonės Žemės ūkio duomenų centro
(juridinio asmens ar kitos užsienio organizacijos pavadinimas, kai plano rengėjas dirba
Geodzijos, žemėtvarkos ir teritorijų planavimo skyrius
juridiniame asmenyje ar kitoje užsienio organizacijoje)
Projekto autorė Laura Strekienė 2026-07-09, 2R-ŽR-421
(Plano rengėjo vardas ir pavardė, parašas, data, kvalifikacijos pažymėjimo Nr.)

DETALŪS METADUOMENYS	
Dokumento sudarytojas (-ai)	Nacionalinė žemės tarnyba prie Aplinkos ministerijos 188704927, Kalvarijų g. 147, LT-08352 Vilnius
Dokumento pavadinimas (antraštė)	DĖL UTENOS APSKRITIES ANYKŠČIŲ RAJONO (SAVIVALDYBĖS) ANYKŠČIŲ SENIŪNIJOS ELMININKŲ KADASTRO VIETOVĖS ŽEMĖS SKLYPŲ PLANŲ, KURIE PRILYGINAMI ŽEMĖS REFORMOS ŽEMĖTVARKOS PROJEKTUI, PATVIRTINIMO
Dokumento registracijos data ir numeris	2026-10-28 Nr. 6RKĮ-1234
Dokumento gavimo data ir dokumento gavimo registracijos numeris	–
Dokumento specifikacijos identifikavimo žymuo	ADOC-V1.0
Parašo paskirtis	Pasirašymas
Parašą sukūrusio asmens vardas, pavardė ir pareigos	Dainius Petrauskas, Skyriaus vedėjas, Panevėžio apygardos žemės tvarkymo ir administravimo skyrius
Sertifikatas išduotas	DAINIUS PETRAUSKAS, Nacionalinė žemės tarnyba prie Aplinkos ministerijos LT
Parašo sukūrimo data ir laikas	2026-10-28 11:12:49 (GMT+02:00)
Parašo formatas	XAdES-T
Laiko žymoje nurodytas laikas	2026-10-28 11:13:05 (GMT+02:00)
Informacija apie sertifikavimo paslaugų teikėją	ADIC CA ECC, Asmens dokumentu israsymo centras prie LR VRM LT
Sertifikato galiojimo laikas	2024-06-19 12:08:51 – 2028-06-18 12:08:51
Informacija apie būdus, naudotus metaduomenų vientisumui užtikrinti	"Registravimas" paskirties metaduomenų vientisumas užtikrintas naudojant "RCSC IssuingCA-2, VI Registru Centras - i.k. 124110246 LT" išduotą sertifikatą "DBSIS, Informatikos ir ryšių departamentas prie Lietuvos Respublikos vidaus reikalų ministerijos, į.k.188774822 LT", sertifikatas galioja nuo 2025-05-16 11:31:08 iki 2028-05-15 11:31:08
Pagrindinio dokumento priedų skaičius	3
Pagrindinio dokumento pridedamų dokumentų skaičius	–
Pridedamo dokumento sudarytojas (-ai)	–
Pridedamo dokumento pavadinimas (antraštė)	–
Pridedamo dokumento registracijos data ir numeris	–
Programinės įrangos, kuria naudojantis sudarytas elektroninis dokumentas, pavadinimas	DBSIS, versija 3.5.90.5
Informacija apie elektroninio dokumento ir elektroninio (-ių) parašo (-ų) tikrinimą (tikrinimo data)	Atitinka specifikacijos keliamus reikalavimus. Visi dokumente esantys elektroniniai parašai galioja (2026-10-28 11:34:41)
Paieškos nuoroda	–
Papildomi metaduomenys	Nuorašą suformavo 2026-10-28 11:34:42 DBSIS