NACIONALINĖS ŽEMĖS TARNYBOS PRIE APLINKOS MINISTERIJOS VILNIAUS APYGARDOS ŽEMĖS TVARKYMO IR ADMINISTRAVIMO SKYRIAUS VEDĖJAS

ĮSAKYMAS DĖL VILNIAUS APSKRITIES UKMERGĖS RAJONO (SAVIVALDYBĖS) TAUJĖNŲ SENIŪNIJOS, UŽUGIRIO KADASTRO VIETOVĖS ŽEMĖS SKLYPŲ PLANŲ, KURIE PRILYGINAMI ŽEMĖS REFORMOS ŽEMĖTVARKOS PROJEKTUI, PATVIRTINIMO

2026 m. d. Nr. 2RKĮ- -(15.2.6 E.)

Vilnius

Vadovaudamasi Lietuvos Respublikos žemės įstatymo 32 straipsnio 3 dalies 7 punktu, Lietuvos Respublikos žemės reformos įstatymo 20 straipsniu, Žemės reformos žemėtvarkos projektų rengimo ir įgyvendinimo tvarkos aprašo, patvirtinto Lietuvos Respublikos Vyriausybės 1998 m. balandžio 1 d. nutarimu Nr. 385 „Dėl žemės reformos vykdymo kaimo gyvenamojoje vietovėje“, 19 punktu, Žemės reformos žemėtvarkos projektų ir jiems prilyginamų žemės sklypų planų rengimo ir įgyvendinimo metodikos, patvirtintos Lietuvos Respublikos žemės ir miškų ūkio ministerijos 1998 m. balandžio 23 d. įsakymu Nr. 207 „Dėl Žemės reformos žemėtvarkos projektų ir jiems prilyginamų žemės sklypų planų rengimo ir įgyvendinimo metodikos patvirtinimo“, 131–134 punktais, veikdama pagal Nacionalinės žemės tarnybos prie Aplinkos ministerijos direktoriaus 2024 m. rugpjūčio 8 d. įgaliojimą Nr. 1Į-368-(1.7 E.) „Dėl teritorijų planavimo dokumentų ir žemės valdos projektų rengimo ir tvirtinimo, kitų funkcijų atlikimo“:

1. T v i r t i n u:

1.1. Užugirio kadastro vietovės žemės sklypų planus, kurie prilyginami žemės reformos žemėtvarkos projektui (toliau – Projektas) ir jame suprojektuotų žemės sklypų ribas ir plotus, nustatytas žemės naudojimo paskirtis ir naudojimo būdus, taikomas specialiąsias žemės naudojimo sąlygas bei žemės servitutus.

1.2. Asmenų, kuriems Projekte suprojektuoti žemės sklypai, sąrašą (pridedama);

1.3. Asmenų, kuriems Projekte suprojektuoti įsiterpę laisvos valstybinės žemės sklypai, sąrašą (pridedama).

2. Į p a r e i g o j u Nacionalinės žemės tarnybos prie Aplinkos ministerijos Vilniaus apygardos žemės tvarkymo ir administravimo skyriaus vyriausiąją specialistę Rasą Vainienę per 1 darbo dienas paskelbti šį įsakymą Nacionalinės žemės tarnybos prie Aplinkos ministerijos interneto svetainėje (adresas – https://nzt.lrv.lt/lt).

3. I n f o r m u o j u, kad šis įsakymas gali būti skundžiamas Nacionalinės žemės tarnybos prie Aplinkos ministerijos direktoriui Lietuvos Respublikos žemės reformos įstatymo 18 straipsnio ir Išankstinio ginčų nagrinėjimo Nacionalinėje žemės tarnyboje prie Aplinkos ministerijos ne teismo tvarka taisyklių, patvirtintų Nacionalinės žemės tarnybos prie Aplinkos ministerijos direktoriaus 2024 m. gegužės 10 d. įsakymu Nr. 1P-139-(1.1 E.) „Dėl Išankstinio ginčų nagrinėjimo Nacionalinėje žemės tarnyboje prie Aplinkos ministerijos ne teismo tvarka taisyklių patvirtinimo“, nustatyta tvarka ir terminais.

Skyriaus vyresnioji patarėja,
atliekanti skyriaus vedėjo funkcijas Valentina Tankelevičienė

PATVIRTINTA
Nacionalinės žemės tarnybos
prie Aplinkos ministerijos
Vilniaus apygardos žemės tvarkymo
ir administravimo skyrius
2026 m. d. įsakymu
Nr.

ASMENŲ, KURIEMS PROJEKTE SUPROJEKTUOTI ŽEMĖS SKLYPAI, SĄRAŠAS (UŽUGIRIO k.v.)

Eil. Nr.	Fizinio asmens vardas, pavardė; juridinio asmens ar kitos užsienio organizacijos pavadinimas	Eiliškumo grupė	Žemės sklypo numeris plane	Plotas, ha							Žemės sklypo naudojimo paskirtis ir naudojimo būdas (-ai)	Specialiosios žemės ir miško naudojimo sąlygos	Servitutai ir jų plotai
				Įsigytas nuosavybėn				nuomojamas	patikėjimo teise valdyti	perduodamas neatlygintinai naudotis			
				grąžinamas natūra	perduodamas neatlygintinai nuosavybėn	suteikiamas neatlygintinai nuosavybėn	parduodamas						
1	2	3	4	5	6	7	8	9	10	11	12	13	14
1		XII	N332	-	-	-	-	0,74	-	-	Žemės ūkio – Kiti žemės ūkio paskirt. žemės sklypai	106-Elektros tinklų apsaugos zonos (III skyrius, ketvirtasis skirsnis) 152-Dirvožemio apsauga žemės ūkio paskirties žemės sklypuose (VI skyrius, keturioliktasis skirsnis)	214 – Kelio servitutas – teisė važiuoti transporto priemonėmis, naudotis pėsčiųjų taku, varyti galvijus (tarnaujantis daiktas)-0,02ha 114 – Kelio servitutas – teisė važiuoti transporto priemonėmis, naudotis pėsčiųjų taku, varyti galvijus (viešpataujantis daiktas)
2		XII	N333	-	-	-	-	0,10	-	-	Žemės ūkio – Kiti žemės ūkio paskirt. žemės sklypai	121-Melioruotos žemės ir melioracijos statinių apsaugos zonos (VI skyrius, antrasis skirsnis) 152-Dirvožemio apsauga žemės ūkio paskirties žemės sklypuose (VI	

												skyrius, keturioliktasis skirsnis) 163-Paviršinių vandens telkinių apsaugos zonos (VI skyrius, septintasis skirsnis)	
3		XII	N334	-	-	-	-	0,22	-	-	Žemės ūkio – Kiti žemės ūkio paskirt. žemės sklypai	113-Biosferos poligonai (V skyrius, dvidešimt septintasis skirsnis) 121-Melioruotos žemės ir melioracijos statinių apsaugos zonos (VI skyrius, antrasis skirsnis) 149-Vandens tiekimo ir nuotekų, paviršinių nuotekų tvarkymo infrastruktūros apsaugos zonos (III skyrius, dešimtasis skirsnis) 152-Dirvožemio apsauga žemės ūkio paskirties žemės sklypuose (VI skyrius, keturioliktasis skirsnis) 163-Paviršinių vandens telkinių apsaugos zonos (VI skyrius, septintasis skirsnis)	
4		XII	N336	-	-	-	-	0,10	-	-	Žemės ūkio – Kiti žemės ūkio paskirt. žemės sklypai	102-Kelių apsaugos zonos (III skyrius, antrasis skirsnis) 106-Elektros tinklų apsaugos zonos (III skyrius, ketvirtasis skirsnis) 121-Melioruotos žemės ir melioracijos statinių apsaugos zonos (VI skyrius, antrasis skirsnis) 149-Vandens tiekimo ir nuotekų, paviršinių nuotekų tvarkymo	

												infrastruktūros apsaugos zonos (III skyrius, dešimtasis skirsnis) 152-Dirvožemio apsauga žemės ūkio paskirties žemės sklypuose (VI skyrius, keturioliktasis skirsnis) 163-Paviršinių vandens telkinių apsaugos zonos (VI skyrius, septintasis skirsnis)	
5	VĮ Valstybinė miškų urėdija Ukmergės padalinys	XII	337	-	-	-	-	-	12,21	-	Miškų ūkio - Ūkinių miškų sklypai	102-Kelių apsaugos zonos (III skyrius, antrasis skirsnis) 106-Elektros tinklų apsaugos zonos (III skyrius, ketvirtasis skirsnis) 113-Biosferos poligonai (V skyrius, dvidešimt septintasis skirsnis) 126- Miško žemė (VI skyrius, trečiasis skirsnis)	214 – Kelio servitutas – teisė važiuoti transporto priemonėmis, naudotis pėsčiųjų taku, varyti galvijus (tarnaujantis daiktas)-0,17 ha
		XII	337-1	-	-	-	-	-	1,86	-	Miškų ūkio - Ūkinių miškų sklypai	113-Biosferos poligonai (V skyrius, dvidešimt septintasis skirsnis) 126- Miško žemė (VI skyrius, trečiasis skirsnis)	

_____

PATVIRTINTA
Nacionalinės žemės tarnybos
prie Aplinkos ministerijos
Vilniaus apygardos Žemės tvarkymo ir
administravimo skyriaus
2026 m. .....d. įsakymu
Nr. _____

ASMENŲ, KURIEMS PROJEKTE SUPROJEKTUOTI ĮSITERPĘ LAISVOS VALSTYBINĖS ŽEMĖS SKLYPAI, SĄRAŠAS (UŽUGIRIO k.v.)

Eil. Nr.	Fizinio asmens vardas, pavardė; juridinio asmens ar kitos užsienio organizacijos pavadinimas	Įsiterpusio žemės sklypo numeris plane	Plotas, ha		Įsiterpusio žemės sklypo naudojimo paskirtis ir naudojimo būdas (būdai)	Žemės sklypas (-i), su kuriuo turi būti sujungiamas įsiterpęs žemės sklypas		Bendras (po sujungimo) žemės, miško, vandens telkinio sklypas			
			parduodamas	nuomojamas		kadastro Nr.	plotas, ha	plotas, ha	pagrindinė žemės naudojimo paskirtis ir naudojimo būdas (būdai)	Specialiosios žemės ir miško naudojimo sąlygos	Servitutai ir jų plotai
1	2	3	4	5	6	7	8	9	10	11	12
1.		N278	0,45	-	Žemės ūkio – kiti žemės ūkio paskirt. žemės sklypai	8172/0002:221	0,8712	1,3212	Žemės ūkio – kiti žemės ūkio paskirt. žemės sklypai	113-BIOSFEROS POLIGONAI (V SKYRIUS, DVIDEŠIMT SEPTINTASIS SKIRSNIS) 121-MELIORUOTOS ŽEMĖS IR MELIORACIJOS STATINIŲ APSAUGOS ZONOS (VI SKYRIUS, ANTRASIS SKIRSNIS) 152-DIRVOŽEMIO APSAUGA ŽEMĖS ŪKIO PASKIRTIES ŽEMĖS SKLYPUOSE	


										(VI SKYRIUS, KETURIOLIKTASIS SKIRSNIS)	
2		335	0,95	-	Žemės ūkio – kiti žemės ūkio paskirt. žemės sklypai	8172/0002:190	1,9000	2,8500	Žemės ūkio – kiti žemės ūkio paskirt. žemės sklypai	101- VIEŠŲJŲ RYŠIŲ TINKLŲ ELEKTRONINIŲ RYŠIŲ INFRASTRUKTŪROS APSAUGOS ZONOS (III SKYRIUS, VIENUOLIKTASIS SKIRSNIS) 102-KELIŲ APSAUGOS ZONOS (III SKYRIUS, ANTRASIS SKIRSNIS) 106-ELEKTROS TINKLŲ APSAUGOS ZONOS (III SKYRIUS, KETVIRTASIS SKIRSNIS) 121-MELIORUOTOS ŽEMĖS IR MELIORACIJOS STATINIŲ APSAUGOS ZONOS (VI SKYRIUS, ANTRASIS SKIRSNIS) 152-DIRVOŽEMIO APSAUGA ŽEMĖS ŪKIO PASKIRTIES ŽEMĖS SKLYPUOSE (VI SKYRIUS, KETURIOLIKTASIS SKIRSNIS)	

Kadastro vietovė	Užugirio
Seniūnija	Taujėnų
Miestas (rajonas)	Ukmergės
Apskritis	Vilniaus

PROJEKTUI PRILYGINAMASIS PLANAS

M 1:5000

Žemės reformos žemėtvarkos projektų
ir jiems prilyginamų žemės sklypų planų
rengimo ir įgyvendinimo metodikos
8 priedas

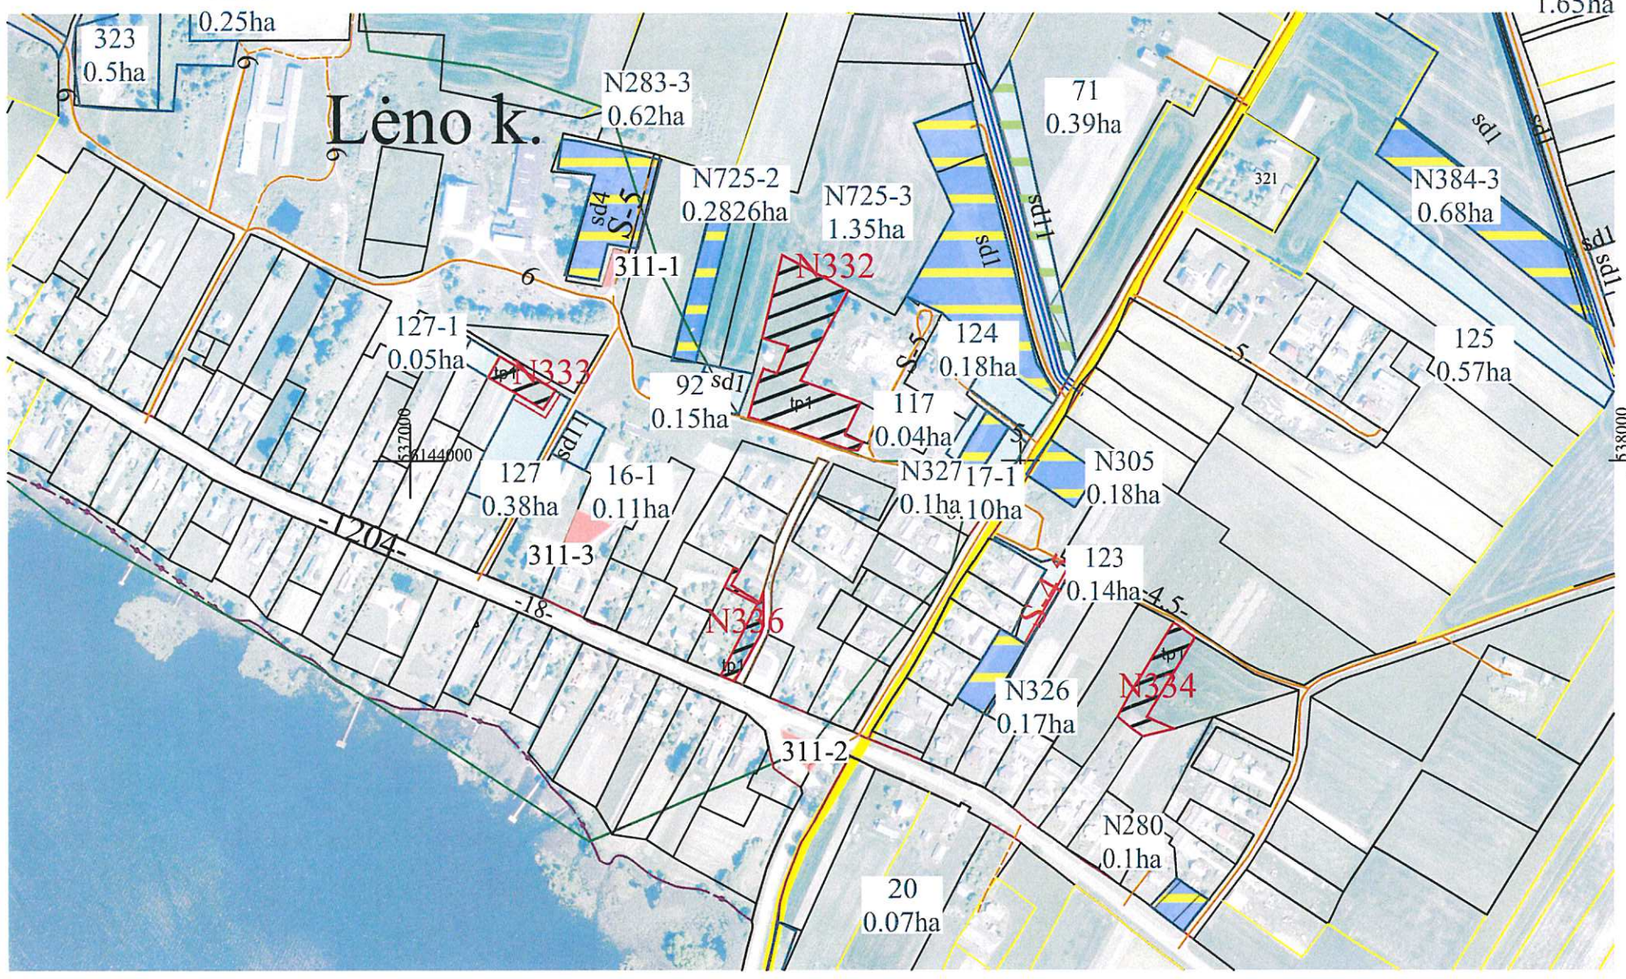

SUTARTINIAI ŽENKLAI	
Sutartinio ženklo žymėjimas	Sutartinio ženklo aprašymas
	Suprojektuoto sklypo riba
N332	Suprojektuoto sklypo numeris
	Suprojektuotas nuomai žemės sklypas
tp1	Žemės ūkio paskirties žemė
145 0.14ha	Laisvos žemės fondo žemės sklypo numeris ir plotas
	Laisvos žemės fondo žemė
-18-	Keliai
S -5-	Servitutiniai keliai
	LŽF žemei priskirti anksčiau patvirtintame žemės reformos žemėtvarkos projekte ar jam prilyginamuose žemės sklypų planuose suprojektuoti žemės sklypai

SUPROJEKTUOTIEMS ŽEMĖS SKLYPAMS TAIKOMI SERVITUTAI, SPECIALIOS ŽEMĖS IR MIŠKO NAUDOJIMO SĄLYGOS IR APRIBOJIMAI

Žemės sklypo numeris plane	Žemės sklypo plotas, ha	Žemės sklypui taikomi servitutai, specialios žemės ir miško naudojimo sąlygos ir apribojimai: kodas, aprašymas	plotas, ha
N336	0,10	102. Kelių apsaugos zonos (III skyrius, antrasis skirsnis)	0,02
		106.Elektros tinklų apsaugos zonos (III skyrius, ketvirtasis skirsnis)	0,01
		121. Melioruotos žemės ir melioracijos statinių apsaugos zonos (VI skyrius, antrasis skirsnis)	0,10
		149. Vandens tiekimo ir nuotekų, paviršinių nuotekų tvarkymo infrastruktūros apsaugos zonos (III skyrius, dešimtasis skirsnis)	0,01
		152. Dirvožemio apsauga žemės ūkio paskirties žemės sklypuose (VI skyrius, keturioliktasis skirsnis)	0,10
		163.Paviršinio vandens telkinių apsaugos zonos (VI skyrius, septintasis skirsnis)	0,10

SUPROJEKTUOTIEMS ŽEMĖS SKLYPAMS TAIKOMI SERVITUTAI, SPECIALIOS ŽEMĖS IR MIŠKO NAUDOJIMO SĄLYGOS IR APRIBOJIMAI

Žemės sklypo numeris plane	Žemės sklypo plotas, ha	Žemės sklypui taikomi servitutai, specialios žemės ir miško naudojimo sąlygos ir apribojimai: kodas, aprašymas	plotas, ha
N332	0,74	106.Elektros tinklų apsaugos zonos (III skyrius, ketvirtasis skirsnis)	0,23
		113. Biosferos poligonai (V skyrius, dvidešimt septintasis skirsnis)	0,74
		152. Dirvožemio apsauga žemės ūkio paskirties žemės sklypuose (VI skyrius, keturiolik:asis skirsnis)	0,74
		163.Paviršinio vandens telkinių apsaugos zonos (VI skyrius, septintasis skirsnis)	0,74
N333	0,10	121. Melioruotos žemės ir melioracijos statinių apsaugos zonos (VI skyrius, antrasis skirsnis)	0,10
		152. Dirvožemio apsauga žemės ūkio paskirties žemės sklypuose (VI skyrius, keturioliktasis skirsnis)	0,10
		163.Paviršinio vandens telkinių apsaugos zonos (VI skyrius, septintasis skirsnis)	0,10
N334	0,22	113. Biosferos poligonai (V skyrius, dvidešimt septintasis skirsnis)	0,22
		121. Melioruotos žemės ir melioracijos statinių apsaugos zonos (VI skyrius, antrasis skirsnis)	0,22
		149. Vandens tiekimo ir nuotekų, paviršinių nuotekų tvarkymo infrastruktūros apsaugos zonos (III skyrius, dešimtasis skirsnis)	0,01
		152. Dirvožemio apsauga žemės ūkio paskirties žemės sklypuose (VI skyrius, keturioliktasis skirsnis)	0,22
		163.Paviršinio vandens telkinių apsaugos zonos (VI skyrius, septintasis skirsnis)	0,22

SUDERINTAS:

Nacionalinės žemės tarnybos prie Aplinkos ministerijos Vilniaus apygardos Žemės tvarkymo ir administravimo skyriaus

(pareigos, parašas, vardas, pavardė, data)

PATVIRTINTAS:

Nacionalinės žemės tarnybos prie Aplinkos ministerijos Vilniaus apygardos Žemės tvarkymo ir administravimo skyriaus

(pareigos, parašas, vardas, pavardė, data)

Projektinių sprendinių plano rengėjas:

Valstybės įmonė Žemės ūkio duomenų centras Žemės tvarkymo ir geodezijos departamento Geodezijos, žemėtvarkos ir teritorijų planavimo skyrius

(juridinio asmens ar kitos užsienio organizacijos pavadinimas, kai plano rengėjas dirba juridiniame asmenyje ar kitoje užsienio organizacijoje)

Marija Nescer 2R-ŽR-249

(Plano rengėjo vardas ir pavardė, parašas, data, kvalifikacijos pažymėjimo Nr.)


LIETUVOS RESPUBLIKA Valstybės įmonė ŽEMĖS ŪKIO DUOMENŲ CENTRAS Nr.9 VILNIUS

Kadastro vietovė	Užugirio
Seniūnija	Taujėnų
Miestas (rajonas)	Ukmergės
Apskritis	Vilniaus

PROJEKTUI PRILYGINAMASIS PLANAS

M 1:10000

Žemės reformos žemėtvarkos projektų
ir jiems prilyginamų žemės sklypų planų
rengimo ir įgyvendinimo metodikos
8 priedas

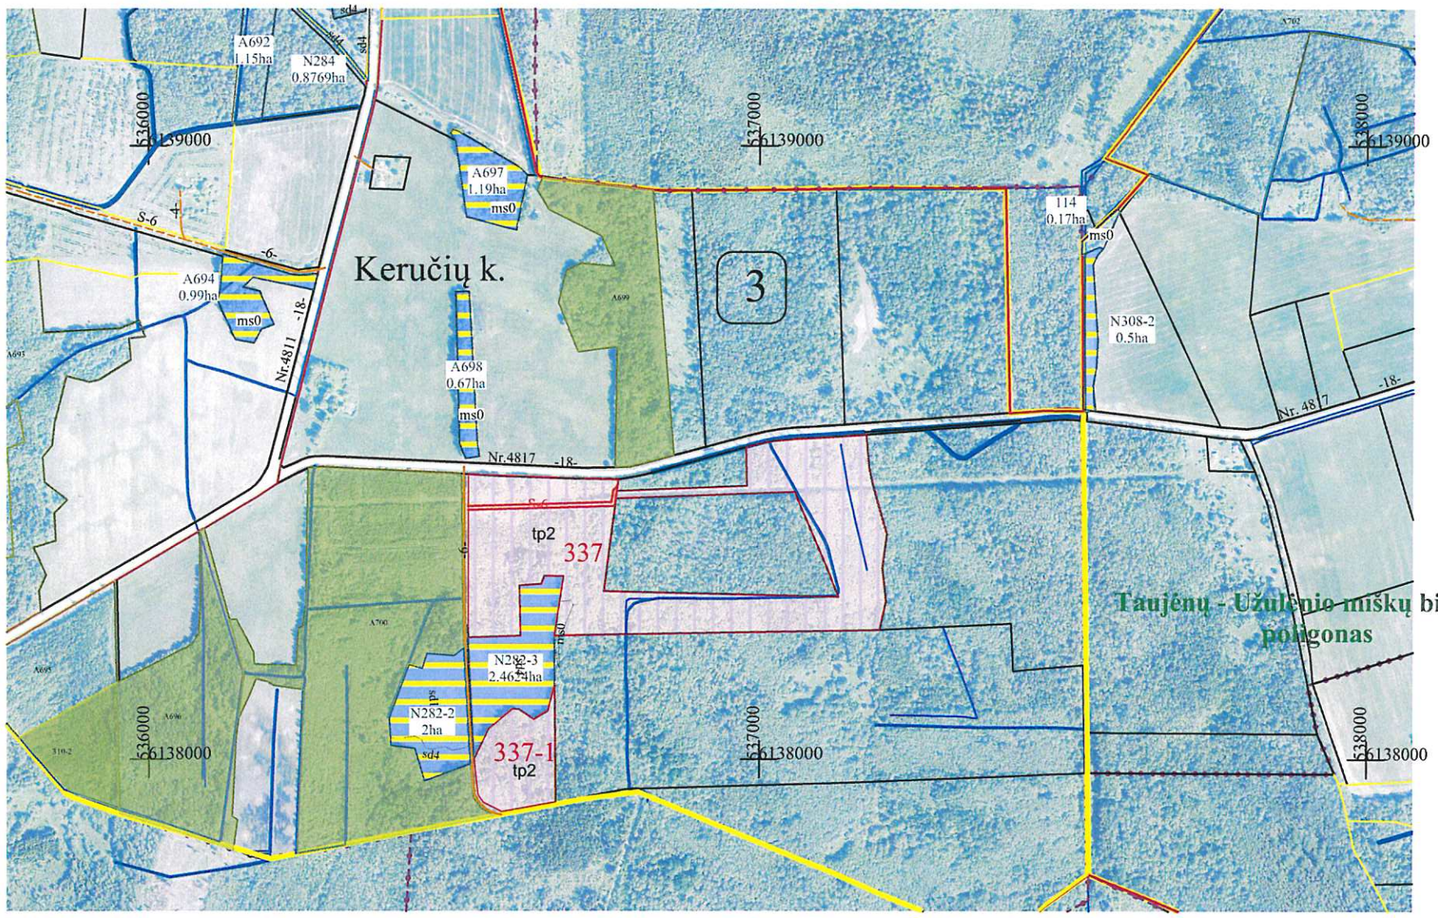

SUPROJEKTUOTIEMS ŽEMĖS SKLYPAMS TAIKOMI SERVITUTAI, SPECIALIOS ŽEMĖS IR MIŠKO NAUDOJIMO SĄLYGOS IR APRIBOJIMAI			
Žemės sklypo numeris plane	Žemės sklypo plotas, ha	Žemės sklypui taikomi servitutai, specialios žemės ir miško naudojimo sąlygos ir apribojimai	
		kodas, aprašymas	plotas, ha
337	12,21	102. Kelių apsaugos zonos (III skyrius, antrasis skirsnis)	0,60
		106.Elektros tinklų apsaugos zonos (III skyrius, ketvirtasis skirsnis)	1,21
		113. Biosferos poligonai (V skyrius, dvidešimt septintasis skirsnis)	12,21
		126. Miško žemė (VI skyrius, trečiasis skirsnis)	12,21
		214. Kelio servitutas-teisė važiuoti transporto priemonėmis, naudotis pėsčiųjų taku, varyti galvijus (tarnaujantis)	0,17
337-1	1,86	113. Biosferos poligonai (V skyrius, dvidešimt septintasis skirsnis)	1,86
		126. Miško žemė (VI skyrius, trečiasis skirsnis)	1,86

SUTARTINIAI ŽENKLAI	
Sutartinio ženklo žymėjimas	Sutartinio ženklo aprašymas
	Suprojektuoto sklypo riba
tp2	Miškų ūkio paskirties žemė
337	Suprojektuoto sklypo numeris
	Suprojektuoto perduodamo neatlygintinai naudotis ar patikėjimo teisė valdyti žemės sklypai
	Hidrografija
-6-	Keliai
	Valstybinės reikšmės miškų plotai
	Laisvos žemės fondo žemė
	LŽF žemei priskirti anksčiau patvirtintame žemės reformos žemėtvarkos projekte ar jam prilyginamuose žemės sklypų planuose suprojektuoti žemės sklypai
19 2,20ha	Laisvos žemės fondo žemės sklypo numeris ir plotas

SUDERINTAS:

Nacionalinės žemės tarnybos prie Aplinkos ministerijos Vilniaus apygardos
Žemės tvarkymo ir administravimo skyriaus

(pareigos, parašas, vardas, pavardė, data)

PATVIRTINTAS:

Nacionalinės žemės tarnybos prie Aplinkos ministerijos Vilniaus apygardos
Žemės tvarkymo ir administravimo skyriaus

(pareigos, parašas, vardas, pavardė, data)

LIETUVOS RESPUBLIKA Valstybės įmonė ŽEMĖS ŪKIO DUOMENŲ CENTRAS VILNIUS

Projektinių sprendinių plano rengėjas:

Valstybės įmonė Žemės ūkio duomenų centras Žemės tvarkymo ir geodezijos departamento Geodezijos, žemėtvarkos ir teritorijų planavimo skyrius
(juridinio asmens ar kitos užsienio organizacijos pavadinimas, kai plano rengėjas dirba juridiniame asmenyje ar kitoje užsienio organizacijoje)


Marija Nescer 2R-ŽR-249
(Plano rengėjo vardas ir pavardė, parašas, data, kvalifikacijos pažymėjimo Nr.)

Kadastro vietovė	Užugirio
Seniūnija	Taujėnų
Miestas (rajonas)	Ukmergės
Apskritis	Vilniaus

PROJEKTUI PRILYGINAMASIS PLANAS

M 1:10000

Žemės reformos žemėtvarkos projektų ir jiems prilyginamų žemės sklypų planų rengimo ir įgyvendinimo metodikos 8 priedas

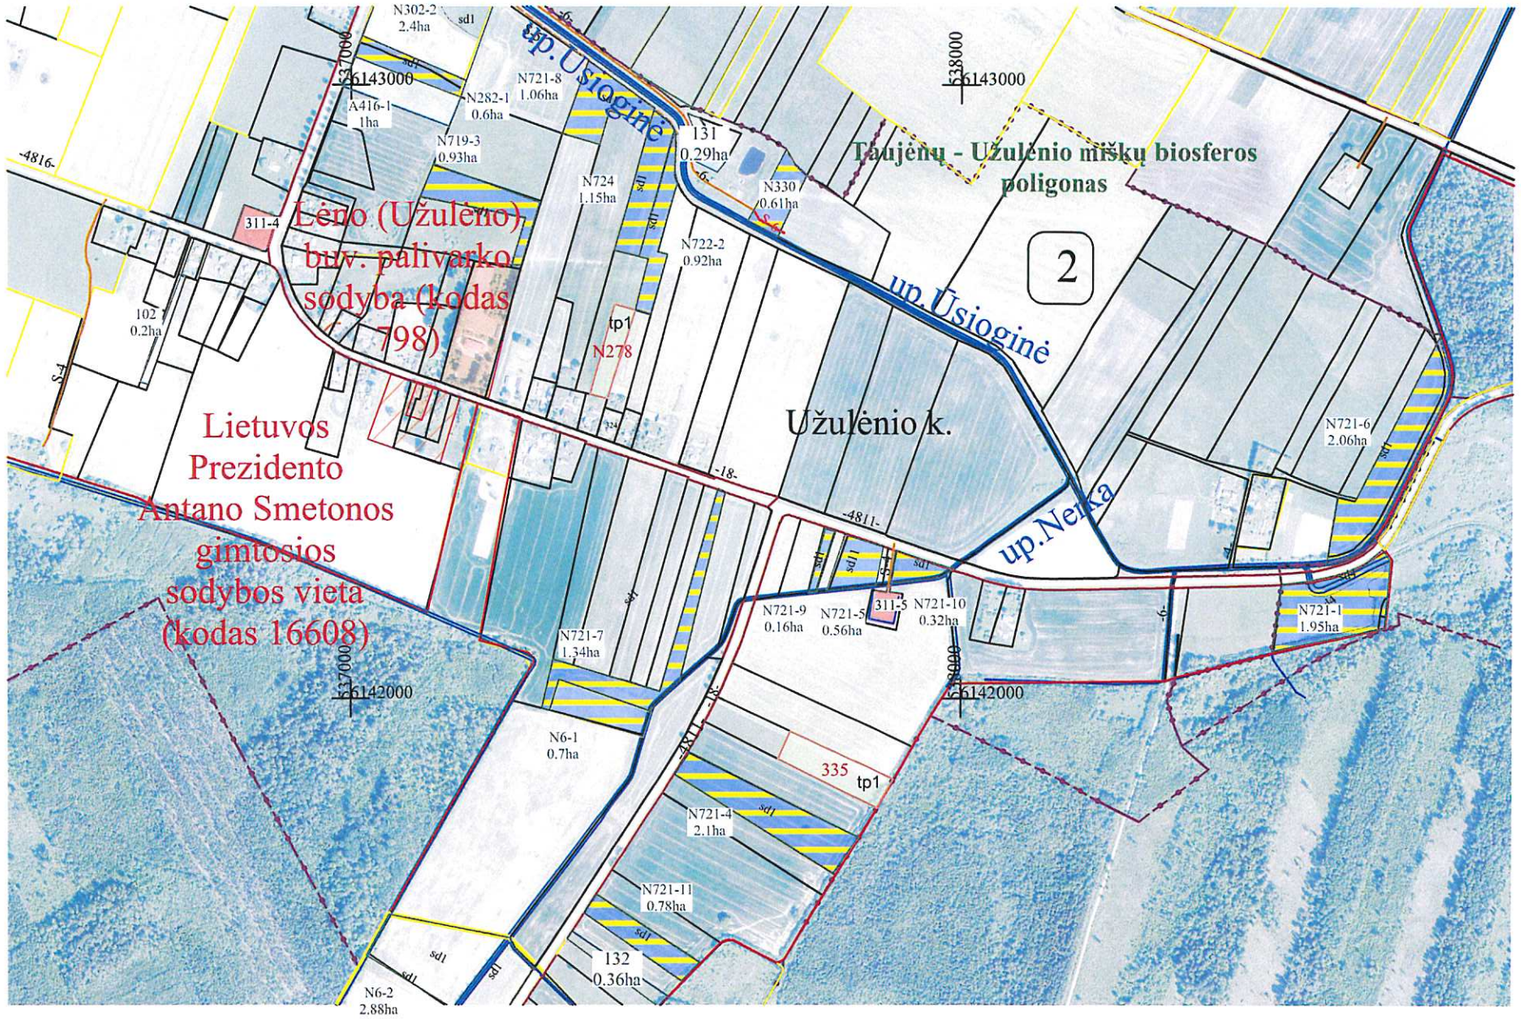

SUTARTINIAI ŽENKLAI	
Sutartinio ženklo žymėjimas	Sutartinio ženklo aprašymas
	Suprojektuoto sklypo riba
tp1	Žemės ūkio paskirties žemė
335	Suprojektuoto sklypo numeris
	Suprojektuoto ne aukcione parduodamo žemės sklypo riba
	Hidrografija
	Keliai
	Valstybinės reikšmės miškų plotai
	Laisvos žemės fondo žemė
	LŽF žemei priskirti anksčiau patvirtintame žemės reformos žemėtvarkos projekte ar jam prilyginamuose žemės sklypų planuose suprojektuoti žemės sklypai
19 2,20ha	Laisvos žemės fondo žemės sklypo numeris ir plotas

SUPROJEKTUOTIEMS ŽEMĖS SKLYPAMS TAIKOMI SERVITUTAI, SPECIALIOS ŽEMĖS IR MIŠKO NAUDOJIMO SĄLYGOS IR APRIBOJIMAI			
Žemės sklypo numeris plane	Žemės sklypo plotas, ha	Žemės sklypui taikomi servitutai, specialios žemės ir miško naudojimo sąlygos ir apribojimai	
		kodas, aprašymas	plotas, ha
N278	0,45	113. Biosferos poligonai (V skyrius, dvidešimt septintasis skirsnis)	0,45
		121. Melioruotos žemės ir melioracijos statinių apsaugos zonos (VI skyrius, antrasis skirsnis)	0,45
		152. Dirvožemio apsauga žemės ūkio paskirties žemės sklypuose (VI skyrius, keturioliktasis skirsnis)	0,45
335	0,95	113. Biosferos poligonai (V skyrius, dvidešimt septintasis skirsnis)	0,95
		121. Melioruotos žemės ir melioracijos statinių apsaugos zonos (VI skyrius, antrasis skirsnis)	0,95
		152. Dirvožemio apsauga žemės ūkio paskirties žemės sklypuose (VI skyrius, keturioliktasis skirsnis)	0,95

SUDERINTAS:

Nacionalinės žemės tarnybos prie Aplinkos ministerijos Vilniaus apygardos
Žemės tvarkymo ir administravimo skyriaus

(pareigos, parašas, vardas, pavardė, data)

PATVIRTINTAS:

Nacionalinės žemės tarnybos prie Aplinkos ministerijos Vilniaus apygardos
Žemės tvarkymo ir administravimo skyriaus

(pareigos, parašas, vardas, pavardė, data)

Projektinių sprendinių plano rengėjas:

Valstybės įmonė Žemės ūkio duomenų centras Žemės tvarkymo ir geodezijos departamento Geodezijos, žemėtvarkos ir teritorijų planavimo skyrius

(juridinio asmens ar kitos užsienio organizacijos pavadinimas, kai plano rengėjas dirba juridiniame asmenyje ar kitoje užsienio organizacijoje)

Marija Nescer 2R-ŽR-249


(Plano rengėjo vardas ir pavardė, parašas, data, kvalifikacijos pažymėjimo Nr.)

LIETUVOS RESPUBLIKA Valstybės įmonė ŽEMĖS ŪKIO VILNIUS Nr.9

Kadastro vietovė	Užugirio
Seniūnija	Taujėnų
Miestas (rajonas)	Ukmergės
Apskritis	Vilniaus

ŽEMĖS SKLYPO (SKLYPŲ) PROJEKTINIŲ PASIŪLYMŲ BRĖŽINYS
M 1 : 10000

Žemės reformos žemėtvarkos projektui ir jiems prilyginamų planų rengimo ir įgyvendinimo metodikos 8 priedas

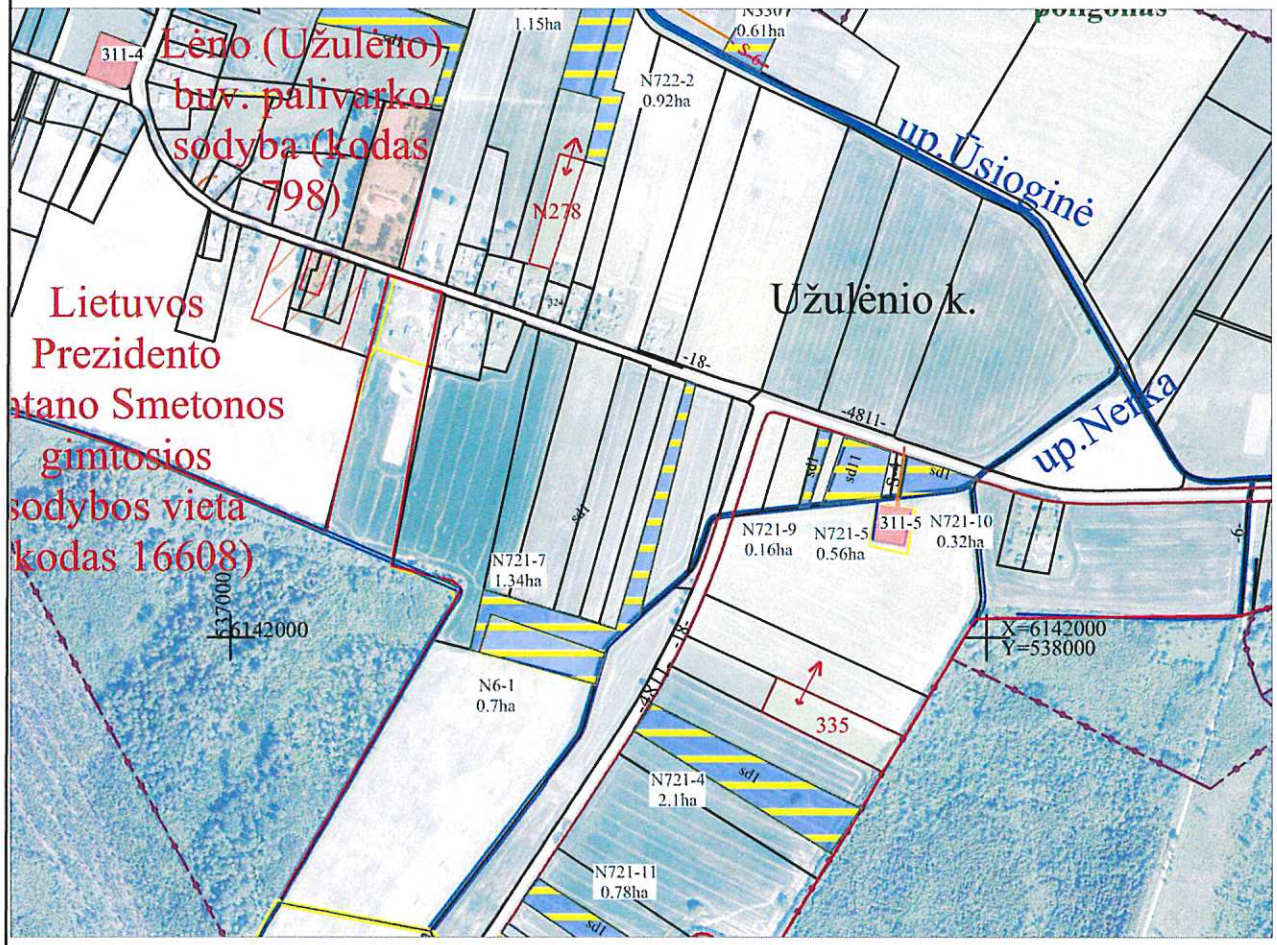

I ETAPAS: Žemės sklypų pagrindinė naudojimo paskirtis, būdas iki pardavimo.			
Žemės sklypo proj. Nr.	**Žemės sklypo plotas, ha**	**Pagrindinė žemės naudojimo paskirtis**	**Žemės naudojimo būdas**
Proj. Nr. N278	0,45	Žemės ūkio	Kiti žemės ūkio paskirties žemės sklypai
Kad. Nr. 8172/0002: 0221	0,8712	Žemės ūkio	Kiti žemės ūkio paskirties žemės sklypai
Proj. Nr. 335	0,95	Žemės ūkio	Kiti žemės ūkio paskirties žemės sklypai
Kad. Nr. 8172/0002: 0190	1,9000	Žemės ūkio	Kiti žemės ūkio paskirties žemės sklypai

II ETAPAS: Žemės sklypų pagrindinė naudojimo paskirtis, būdas po pardavimo sujungus sklypus.			
Žemės sklypo proj. Nr.	**Žemės sklypo plotas, ha**	**Pagrindinė žemės naudojimo paskirtis**	**Žemės naudojimo būdas**
Proj. Nr. N278 Kad. Nr. 8172/0002: 0221	1,3212	Žemės ūkio	Kiti žemės ūkio paskirties žemės sklypai
Proj. Nr. 335 Kad. Nr. 8172/0002: 0190	2,8500	Žemės ūkio	Kiti žemės ūkio paskirties žemės sklypai

Plane panaudoti duomenys:

NŽT ORTLT © Nacionalinė žemės tarnyba prie ŽŪM, 2021
GRKPLT © Nacionalinė žemės tarnyba prie ŽŪM, 2026

Plano rengėjas:


Valstybės įmonės Žemės ūkio duomenų centro
(juridinio asmens ar kitos užsienio organizacijos pavadinimas, kai plano rengėjas dirba
Geodzijos, žemėtvarkos ir teritorijų planavimo skyrius
juridiniame asmenyje ar kitoje užsienio organizacijoje)
Projekto autorė Marija Nescer 2R-ŽR-249
(Plano rengėjo vardas ir pavardė, parašas, data, kvalifikacijos pažymėjimo Nr.)

LIETUVOS RESPUBLIKA Valstybės įmonė ŽEMĖS ŪKIO DUOMENŲ CENTRAS VILNIUS

Kadastro vietovė	Užugirio
Seniūnija	Taujėnų
Miestas (rajonas)	Ukmergės
Apskritis	Vilniaus

ŽEMĖS SKLYPO (SKLYPŲ) PROJEKTINIŲ PASIŪLYMŲ BRĖŽINYS
M 1 : 10000

Žemės reformos žemėtvarkos projektui ir jiems prilyginamų planų rengimo ir įgyvendinimo metodikos 8 priedas

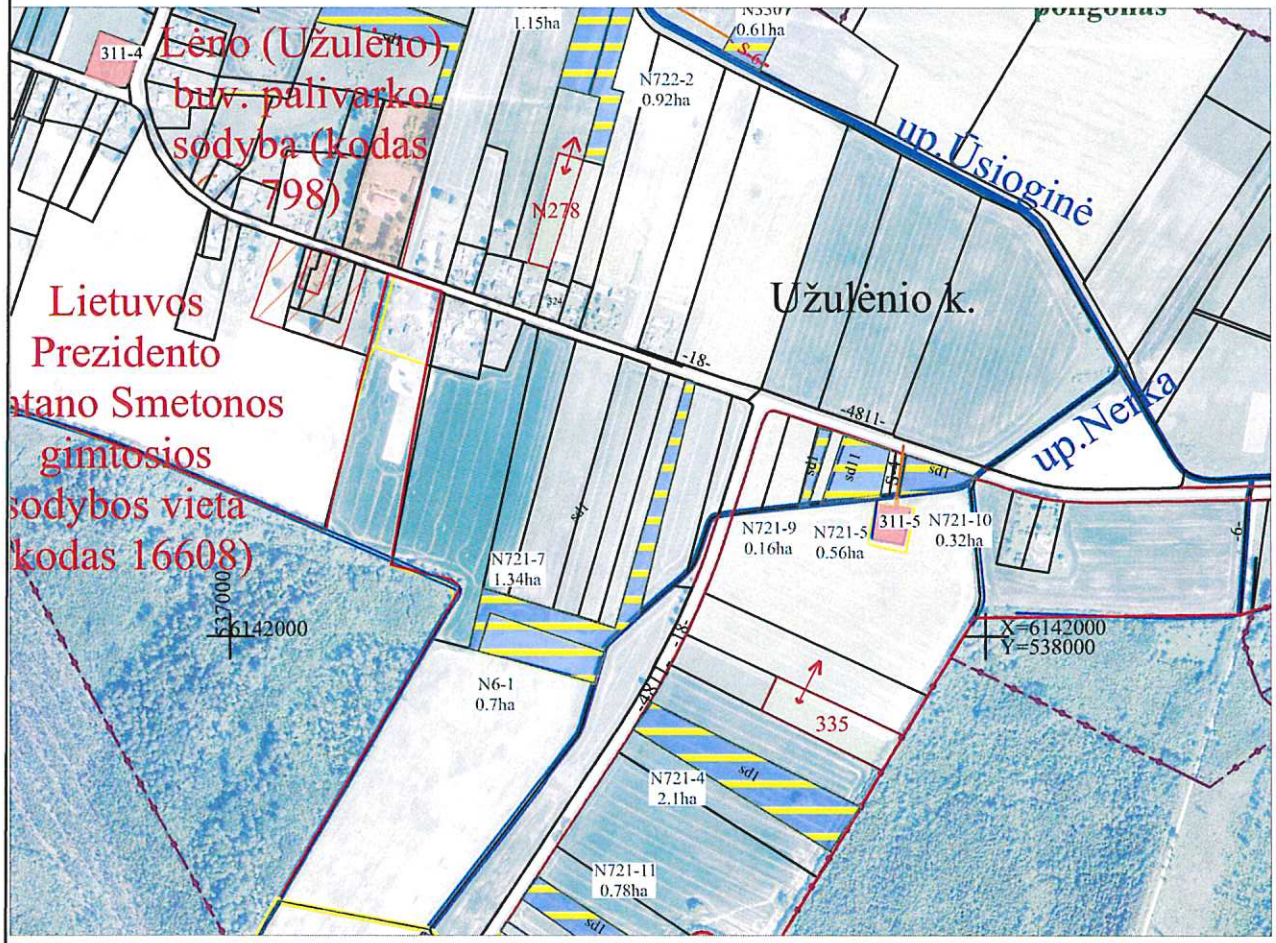

I ETAPAS: Žemės sklypų pagrindinė naudojimo paskirtis, būdas iki pardavimo.			
Žemės sklypo proj. Nr.	**Žemės sklypo plotas, ha**	**Pagrindinė žemės naudojimo paskirtis**	**Žemės naudojimo būdas**
Proj. Nr. N278	0,45	Žemės ūkio	Kiti žemės ūkio paskirties žemės sklypai
Kad. Nr. 8172/0002: 0221	0,8712	Žemės ūkio	Kiti žemės ūkio paskirties žemės sklypai
Proj. Nr. 335	0,95	Žemės ūkio	Kiti žemės ūkio paskirties žemės sklypai
Kad. Nr. 8172/0002: 0190	1,9000	Žemės ūkio	Kiti žemės ūkio paskirties žemės sklypai

II ETAPAS: Žemės sklypų pagrindinė naudojimo paskirtis, būdas po pardavimo sujungus sklypus.			
Žemės sklypo proj. Nr.	**Žemės sklypo plotas, ha**	**Pagrindinė žemės naudojimo paskirtis**	**Žemės naudojimo būdas**
Proj. Nr. N278 Kad. Nr. 8172/0002: 0221	1,3212	Žemės ūkio	Kiti žemės ūkio paskirties žemės sklypai
Proj. Nr. 335 Kad. Nr. 8172/0002: 0190	2,8500	Žemės ūkio	Kiti žemės ūkio paskirties žemės sklypai

Plano rengėjas:

Valstybės įmonės Žemės ūkio duomenų centro
(juridinio asmens ar kitos užsienio organizacijos pavadinimas, kai plano rengėjas dirba
Geodzijos, žemėtvarkos ir teritorijų planavimo skyrius
juridiniame asmenyje ar kitoje užsienio organizacijoje)
Projekto autorė Marija Nescer 2R-ŽR-249
(Plano rengėjo vardas ir pavardė, parašas, data, kvalifikacijos pažymėjimo Nr.)

LIETUVOS RESPUBLIKA Valstybės įmonė ŽEMĖS ŪKIO DUOMENŲ CENTRAS

Plane panaudoti duomenys:

NŽT ORTLT © Nacionalinė žemės tarnyba prie ŽŪM, 2021
GRKPLT © Nacionalinė žemės tarnyba prie ŽŪM, 2026

DETALŪS METADUOMENYS	
Dokumento sudarytojas (-ai)	Nacionalinė žemės tarnyba prie Aplinkos ministerijos 188704927, Kalvarijų g. 147, LT-08352 Vilnius
Dokumento pavadinimas (antraštė)	VILNIAUS APSKRITIES UKMERGĖS RAJONO (SAVIVALDYBĖS) TAUJĖNŲ SENIŪNIJOS, UŽUGIRIO KADASTRO VIETOVĖS ŽEMĖS SKLYPŲ PLANŲ, KURIE PRILYGINAMI ŽEMĖS REFORMOS ŽEMĖTVARKOS PROJEKTUI, PATVIRTINIMO
Dokumento registracijos data ir numeris	2026-10-19 Nr. 2RKĮ-734
Dokumento gavimo data ir dokumento gavimo registracijos numeris	–
Dokumento specifikacijos identifikavimo žymuo	ADOC-V1.0
Parašo paskirtis	Pasirašymas
Parašą sukūrusio asmens vardas, pavardė ir pareigos	Valentina Tankelevičienė, vyresnioji patarėja, atliekanti skyriaus vedėjo funkcijas, Vilniaus apygardos žemės tvarkymo ir administravimo skyrius
Sertifikatas išduotas	VALENTINA TANKELEVIČIENĖ, Nacionalinė žemės tarnyba prie Aplinkos ministerijos LT
Parašo sukūrimo data ir laikas	2026-10-19 11:20:34 (GMT+03:00)
Parašo formatas	XAdES-T
Laiko žymoje nurodytas laikas	2026-10-19 11:20:40 (GMT+03:00)
Informacija apie sertifikavimo paslaugų teikėją	ADIC CA ECC, Asmens dokumentu israsymo centras prie LR VRM LT
Sertifikato galiojimo laikas	2024-06-19 11:20:43 – 2028-06-18 11:20:43
Informacija apie būdus, naudotus metaduomenų vientisumui užtikrinti	"Registravimas" paskirties metaduomenų vientisumas užtikrintas naudojant "RCSC IssuingCA-2, VI Registru Centras - i.k. 124110246 LT" išduotą sertifikatą "DBSIS, Informatikos ir ryšių departamentas prie Lietuvos Respublikos vidaus reikalų ministerijos, į.k.188774822 LT", sertifikatas galioja nuo 2025-05-16 11:31:08 iki 2028-05-15 11:31:08
Pagrindinio dokumento priedų skaičius	4
Pagrindinio dokumento pridedamų dokumentų skaičius	–
Pridedamo dokumento sudarytojas (-ai)	–
Pridedamo dokumento pavadinimas (antraštė)	–
Pridedamo dokumento registracijos data ir numeris	–
Programinės įrangos, kuria naudojantis sudarytas elektroninis dokumentas, pavadinimas	DBSIS, versija 3.5.90.5
Informacija apie elektroninio dokumento ir elektroninio (-ių) parašo (-ų) tikrinimą (tikrinimo data)	Atitinka specifikacijos keliamus reikalavimus. Visi dokumente esantys elektroniniai parašai galioja (2026-10-19 11:22:40)
Paieškos nuoroda	–
Papildomi metaduomenys	Nuorašą suformavo 2026-10-19 11:22:40 DBSIS