# NACIONALINĖS ŽEMĖS TARNYBOS PRIE APLINKOS MINISTERIJOS PANEVĖŽIO APYGARDOS ŽEMĖS TVARKYMO IR ADMINISTRAVIMO SKYRIAUS VEDĖJAS

## ĮSAKYMAS DĖL UTENOS APSKRITIES IGNALINOS RAJONO (SAVIVALDYBĖS) RIMŠĖS SENIŪNIJOS MEIKŠTŲ KADASTRO VIETOVĖS ŽEMĖS SKLYPŲ PLANŲ, KURIE PRILYGINAMI ŽEMĖS REFORMOS ŽEMĖTVARKOS PROJEKTUI, PATVIRTINIMO

2026 m. lapkričio d. Nr. 6RKĮ-
Ignalina

Vadovaudamasis Lietuvos Respublikos žemės įstatymo 32 straipsnio 3 dalies 7 punktu, Lietuvos Respublikos žemės reformos įstatymo 20 straipsniu, Žemės reformos žemėtvarkos projektų rengimo ir įgyvendinimo tvarkos aprašo, patvirtinto Lietuvos Respublikos Vyriausybės 1998 m. balandžio 1 d. nutarimu Nr. 385 „Dėl žemės reformos vykdymo kaimo gyvenamojoje vietovėje“, 19 punktu, Žemės reformos žemėtvarkos projektų ir jiems prilyginamų žemės sklypų planų rengimo ir įgyvendinimo metodikos, patvirtintos Lietuvos Respublikos žemės ūkio ministro 1998 m. balandžio 23 d. įsakymu Nr. 207 „Dėl Žemės reformos žemėtvarkos projektų ir jiems prilyginamų žemės sklypų planų rengimo ir įgyvendinimo metodikos patvirtinimo“, 131–134 punktais, veikdamas pagal Nacionalinės žemės tarnybos prie Aplinkos ministerijos pagal Nacionalinės žemės tarnybos prie Aplinkos ministerijos direktoriaus 2026 m. rugsėjo 10 d. įgaliojimą Nr. 1Į-42 „Dėl teritorijų planavimo dokumentų ir žemės valdos projektų rengimo ir tvirtinimo, kitų funkcijų atlikimo“:

1. T v i r t i n u:

1.1. Meikštų kadastro vietovės žemės sklypų planus, kurie prilyginami žemės reformos žemėtvarkos projektui (toliau – Projektas) ir jame suprojektuotų žemės sklypų ribas ir plotus, nustatytas žemės naudojimo paskirtis ir naudojimo būdus, taikomas specialiąsias žemės ir miško naudojimo sąlygas bei žemės servitutus.

1.2. Asmenų, kuriems Projekte suprojektuoti žemės sklypai, sąrašą (pridedama).

1.3. Asmenų, kurie pasirinko laisvos žemės fondo žemei priskirtus anksčiau patvirtintame žemės reformos žemėtvarkos projekte ar žemės sklypų planuose, kurie prilyginami žemės reformos žemėtvarkos projektui, suprojektuotus žemės sklypus, sąrašą (pridedama).

2. Į p a r e i g o j u Nacionalinės žemės tarnybos prie Aplinkos ministerijos Panevėžio

apygardos žemės tvarkymo ir administravimo skyriaus vyriausiąją specialistę Iloną Ašmėgienę per 1 darbo dieną paskelbti šį įsakymą Nacionalinės žemės tarnybos prie Aplinkos ministerijos interneto svetainėje (adresas – http://nzt.lrv.lt).

3. I n f o r m u o j u, kad šis įsakymas gali būti skundžiamas Nacionalinės žemės tarnybos prie Aplinkos ministerijos direktoriui Lietuvos Respublikos žemės reformos įstatymo 18 straipsnio ir Išankstinio ginčų nagrinėjimo Nacionalinėje žemės tarnyboje prie Aplinkos ministerijos ne teismo tvarka taisyklių, patvirtintų Nacionalinės žemės tarnybos prie Aplinkos ministerijos direktoriaus 2024 m. gegužės 10 d. įsakymu Nr. 1P-139-(1.1E.) „Dėl Išankstinio ginčų nagrinėjimo Nacionalinėje žemės tarnyboje prie Aplinkos ministerijos ne teismo tvarka taisyklių patvirtinimo“, nustatyta tvarka ir terminais.

Vedėjas Dainius Petrauskas

PATVIRTINTA
Nacionalinės žemės tarnybos prie
Aplinkos ministerijos
Panevėžio apygardos žemės tvarkymo
ir administravimo skyriaus vedėjo
2026 m. lapkričio d. įsakymu
Nr. 6RKĮ-

**ASMENŲ, KURIEMS ŽEMĖS REFORMOS ŽEMĖTVARKOS PROJEKTUI PRILYGINAMAJAME PLANE SUPROJEKTUOTI ŽEMĖS SKLYPAI MEIKŠTŲ K.V., SĄRAŠAS**

| Eil. Nr. | Fizinio asmens vardas, pavardė; juridinio asmens ar kitos užsienio organizacijos pavadinimas | Eiliškumo grupė | Žemės sklypo numeris plane | Plotas, ha | | | | | | | Žemės sklypo naudojimo paskirtis ir naudojimo būdas (-ai) | Specialiosios žemės ir miško naudojimo sąlygos | Servitutai ir jų plotai |
|---|---|---|---|---|---|---|---|---|---|---|---|---|---|
| | | | | Įsigytas nuosavybėn | | | | nuomojamas | patikėjimo teise valdyti | perduodamas neatlygintinai naudotis | | | |
| | | | | gražinamas | perduodamas neatlygintinai nuosavybėn | suteikiamas neatlygintinai nuosavybėn | parduodamas | | | | | | |
| 1 | 2 | 3 | 4 | 5 | 6 | 7 | 8 | 9 | 10 | 11 | 12 | 13 | 14 |
| 1. | VĮ VMU Ignalinos regioninis padalinys | XII | 0006/1700-1 | | | | | | 0,98 | | Miško ūkio paskirties; ūkinių miškų sklypai | 106 – Elektros tinklų apsaugos zonos (III skyrius, ketvirtasis skirsnis),<br>126 - Miško žemė (VI skyrius, trečiasis skirsnis). | |
| 2. | VĮ VMU Ignalinos regioninis padalinys | XII | 0006/1700-2 | | | | | | 0,70 | | Miško ūkio paskirties; ūkinių miškų sklypai | 106 – Elektros tinklų apsaugos zonos (III skyrius, ketvirtasis skirsnis),<br>126 - Miško žemė (VI skyrius, trečiasis skirsnis). | 214 Kelio servitutas – teisė važiuoti transporto priemonėmis, naudotis pėsčiųjų taku, varyti galvijus (tarnaujantis daiktas)-S-5 (plotas |

| | | | | | | | | | | | | | |
|---|---|---|---|---|---|---|---|---|---|---|---|---|---|
| | | | | | | | | | | | | | 0,09ha.),<br>114-kelio servitutas (viešpataujantis daiktas) žemės sklypas Nr. 4544/0006:0235, suprojektuotas žemės sklypas Nr.27A-4. |
| 3. | VĮ VMU Ignalinos regioninis padalinys | XII | 0006/1700-3 | | | | | | 2,25 | | Miško ūkio paskirties; ūkinių miškų sklypai | 102 – Kelių apsaugos zonos (III skyrius, antrasis skirsnis),<br>106 – Elektros tinklų apsaugos zonos (III skyrius, ketvirtasis skirsnis),<br>126 - Miško žemė (VI skyrius, trečiasis skirsnis). | 214 Kelio servitutas – teisė važiuoti transporto priemonėmis, naudotis pėsčiųjų taku, varyti galvijus (tarnaujantis daiktas)-S1-5 (plotas 0,16ha.), S2-5 (plotas 0,02ha.),<br>114-kelio servitutas (viešpataujantis daiktas), S1-5, suprojektuotas žemės sklypas Nr.27A-4.,<br>114-kelio servitutas (viešpataujantis daiktas), S2-5, žemės sklypas Nr. 4544/0006:0202. |
| 4. | VĮ VMU Ignalinos regioninis padalinys | XII | 0006/1700-4 | | | | | | 4,09 | | Miško ūkio paskirties; ūkinių miškų sklypai | 102 – Kelių apsaugos zonos (III skyrius, antrasis skirsnis),<br>126 - Miško žemė (VI skyrius, trečiasis skirsnis). | |
| 5. | VĮ VMU Ignalinos regioninis padalinys | XII | 0006/1700-5 | | | | | | 0,86 | | Miško ūkio paskirties; ūkinių miškų sklypai | 126 - Miško žemė (VI skyrius, trečiasis skirsnis),<br>163 - Paviršinių vandens telkinių apsaugos zonos (VI skyrius, septintasis skirsnis),<br>164 - Paviršinių vandens telkinių pakrantės apsaugos juostos (VI skyrius, aštuntasis skirsnis). | |

| | | | | | | | | | | | | | |
|---|---|---|---|---|---|---|---|---|---|---|---|---|---|
| 6. | VĮ VMU Ignalinos regioninis padalinys | XII | 0006/1700-6 | | | | | | 0,34 | | Miško ūkio paskirties; ūkinių miškų sklypai | 126 - Miško žemė (VI skyrius, trečiasis skirsnis). | |
| 7. | A.D. | XII | 0001/1701-1 | | | | | 0,64 | | | Žemės ūkio paskirties; kiti žemės ūkio paskirties žemės sklypai | 106 – Elektros tinklų apsaugos zonos (III skyrius, ketvirtasis skirsnis),<br>121 – Melioruotos žemės ir melioracijos statinių apsaugos zonos (VI skyrius, antrasis skirsnis),<br>130 - Pelkės ir šaltinynai (VI skyrius, devintasis skirsnis),<br>152 - Dirvožemio apsauga žemės ūkio paskirties žemės sklypuose (VI skyrius, keturioliktasis skirsnis). | 214 Kelio servitutas – teisė važiuoti transporto priemonėmis, naudotis pėsčiųjų taku, varyti galvijus (tarnaujantis daiktas)-S-5 (plotas 0,01ha.),<br>114-kelio servitutas (viešpataujantis daiktas) laisvo fondo žemės sklypas Nr. 44 |
| 8. | A.D. | XII | 0005/1701-2 | | | | | 0,92 | | | Žemės ūkio paskirties; kiti žemės ūkio paskirties žemės sklypai | 152 - Dirvožemio apsauga žemės ūkio paskirties žemės sklypuose (VI skyrius, keturioliktasis skirsnis),<br>154 - Valstybės sienos apsaugos objektų ir įrenginių apsaugos zonos (X skyrius, trečiasis skirsnis). | |
| 9. | A.D. | XII | 0005/1701-3 | | | | | 0,90 | | | Žemės ūkio paskirties; kiti žemės ūkio paskirties žemės sklypai | 152 - Dirvožemio apsauga žemės ūkio paskirties žemės sklypuose (VI skyrius, keturioliktasis skirsnis),<br>154 - Valstybės sienos apsaugos objektų ir įrenginių apsaugos zonos (X skyrius, trečiasis skirsnis). | |

| | | | | | | | | | | | | |
|---|---|---|---|---|---|---|---|---|---|---|---|---|
| 10. | A.D | XII | 0007/1701-4 | | | | | 0,81 | | | Žemės ūkio paskirties; kiti žemės ūkio paskirties žemės sklypai | 152 - Dirvožemio apsauga žemės ūkio paskirties žemės sklypuose (VI skyrius, keturioliktasis skirsnis). | |
| 11. | A.D | XII | 0005/1701-5 | | | | | 0,59 | | | Žemės ūkio paskirties; kiti žemės ūkio paskirties žemės sklypai | 152 - Dirvožemio apsauga žemės ūkio paskirties žemės sklypuose (VI skyrius, keturioliktasis skirsnis), 154 - Valstybės sienos apsaugos objektų ir įrenginių apsaugos zonos (X skyrius, trečiasis skirsnis). | |

PATVIRTINTA
Nacionalinės žemės tarnybos prie
Aplinkos ministerijos
Panevėžio apygardos žemės tvarkymo
ir administravimo skyriaus vedėjo
2026 m. lapkričio d. įsakymu
Nr. 6RKĮ-


**ASMENŲ, KURIE PASIRINKO LAISVOS ŽEMĖS FONDO ŽEMEI PRISKIRTUS ANKSČIAU PATVIRTINTAME ŽEMĖS REFORMOS ŽEMĖTVARKOS PROJEKTE AR ŽEMĖS SKLYPŲ PLANUOSE, KURIE PRILYGINAMI ŽEMĖS REFORMOS ŽEMĖTVARKOS PROJEKTUI, SUPROJEKTUOTUS ŽEMĖS SKLYPUS MEIKŠTŲ K.V., SĄRAŠAS**

| Eil. Nr. | Fizinio asmens vardas, pavardė; juridinio asmens ar kitos užsienio organizacijos pavadinimas | Eiliškumo grupė | Projekto ar projektui prilyginamo plano patvirtinimo data ir numeris | Žemės sklypo numeris plane | Plotas, ha | | | | | | | Žemės sklypo naudojimo paskirtis ir naudojimo būdas (-ai) | Specialiosios žemės ir miško naudojimo sąlygos | Servitutai ir jų plotai |
|---|---|---|---|---|---|---|---|---|---|---|---|---|---|---|
| | | | | | Įsigytas nuosavybėn | | | | nuomojamas | patikėjimo teise valdyti | perduodamas neatlygintinai naudotis | | | |
| | | | | | Bendras | perduodamas neatlygintinai | suteikiamas neatlygintinai | parduodamas | | | | | | |
| 1 | 2 | 3 | 4 | 5 | 6 | 7 | 8 | 9 | 10 | 11 | 12 | 13 | 14 | 15 |
| 1. | VĮ Valstybinių miškų urėdija Ignalinos regioninis padalinys | XII | 2024-08-07 NR. 6RKĮ-942-(15.6.6 E.) | 0006/27A-4 | | | | | | 0,56 | | Miško ūkio paskirties; ūkinių miškų sklypai | 106 - Elektros tinklų apsaugos zonos (III skyrius, ketvirtasis skirsnis), 126 - Miško žemė (VI skyrius, trečiasis skirsnis). | 214 - Kelio servitutas – teisė važiuoti transporto priemonėmis, naudotis pėsčiųjų taku, varyti galvijus (tarnaujantis daiktas)-S-5, |
| 2. | VĮ Valstybinių miškų urėdija Ignalinos regioninis padalinys | XII | 2021-12-17 NR.39VĮ-461-(14.39.2.) | 0005/1679-2 | | | | | | 2,93 | | Miško ūkio paskirties; ūkinių miškų sklypai | 126 - Miško žemė (VI skyrius, trečiasis skirsnis). | |

| | |
|---|---|
| Kaimas | Baraukos |
| Kadastro vietovė | Meikštų |
| Seniūnija | Rimšės |
| Miestas (rajonas) | Ignalinos |
| Apskritis | Utenos |

# UTENOS APSKRITIES IGNALINOS RAJONO RIMŠĖS SENIŪNIJOS MEIKŠTŲ KADASTRO VIETOVĖS ŽEMĖS REFORMOS ŽEMĖTVARKOS PROJEKTUI PRILYGINAMAS PLANAS

**M 1 : 5 000**

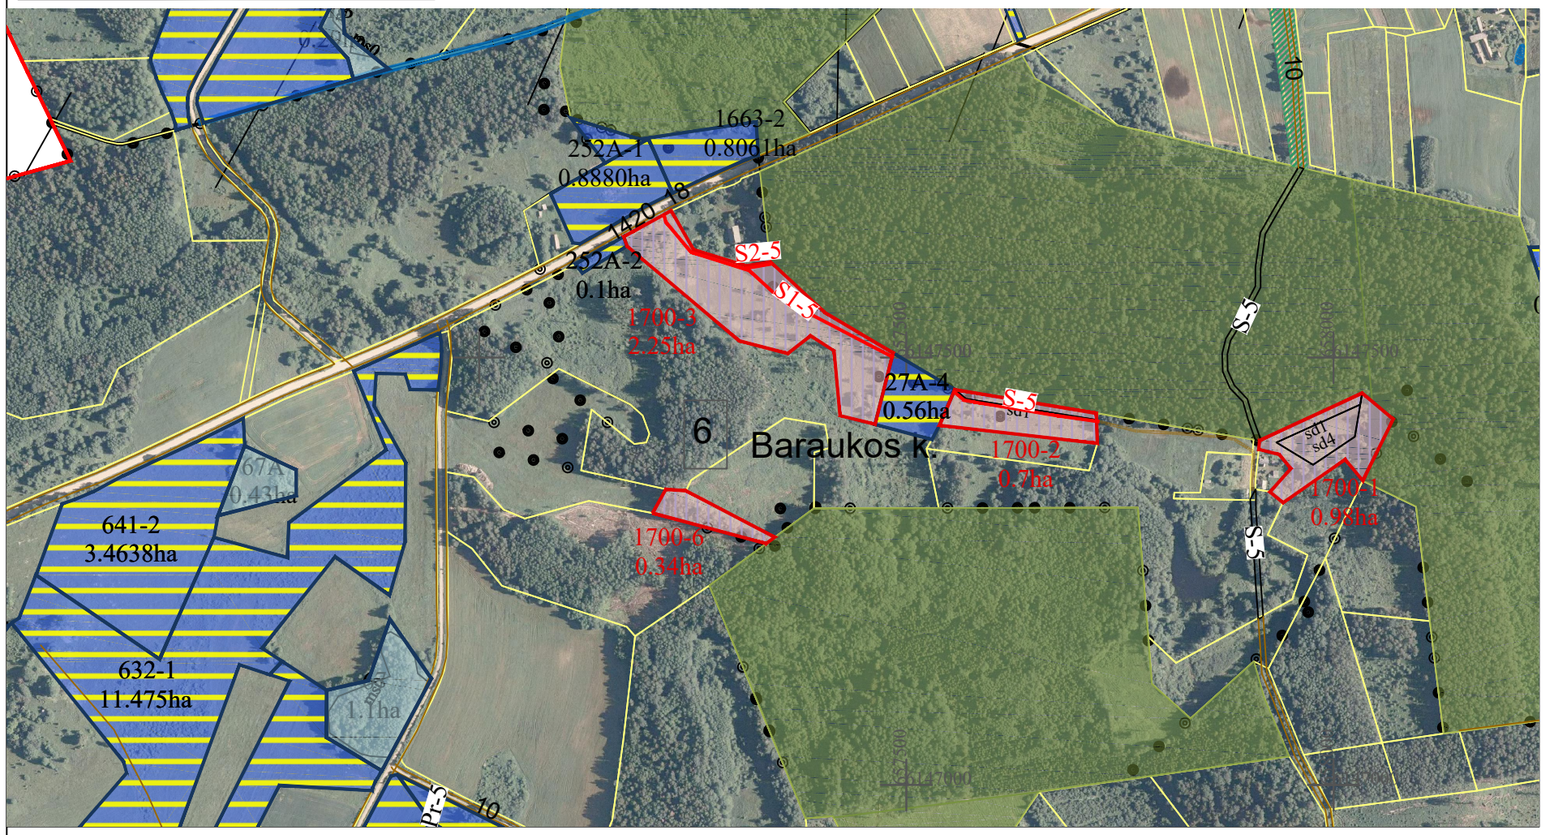


| SUPROJEKTUOTIEMS ŽEMĖS SKLYPAMS TAIKOMI SERVITUTAI, SPECIALIOSIOS ŽEMĖS IR MIŠKO NAUDOJIMO SĄLYGOS IR APRIBOJIMAI | | | |
|---|---|---|---|
| Žemės sklypo numeris plane | Žemės sklypo plotas, ha | Žemės sklypui taikomi servitutai, specialiosios žemės ir miško naudojimo sąlygos ir apribojimai | |
| | | kodas, aprašymas | plotas, ha |
| 1700-1 / 0006 | 0,98 | 106 - Elektros tinklų apsaugos zonos (III skyrius, ketvirtasis skirsnis) | 0,01 |
| | | 126 - Miško žemė (VI skyrius, trečiasis skirsnis) | 0,98 |
| 1700-2/ 0006 | 0,70 | 106 - Elektros tinklų apsaugos zonos (III skyrius, ketvirtasis skirsnis) | 0,09 |
| | | 114 - Kelio servitutas - teisė važiuoti transporto priemonėmis, teisė naudotis pėsčiųjų taku, teisė varyti galvijus (viešpataujantis daiktas) S-5 | |
| | | 126 - Miško žemė (VI skyrius, trečiasis skirsnis) | 0,70 |
| | | 214 - Kelio servitutas - teisė važiuoti transporto priemonėmis, naudotis pėsčiųjų taku, varyti galvijus (tarnaujantis daiktas) S-5 | 0,09 |
| 1700-3/ 0006 | 2,25 | 102 - Kelių apsaugos zonos (III skyrius, antrasis skirsnis) | 0,08 |
| | | 106 - Elektros tinklų apsaugos zonos (III skyrius, ketvirtasis skirsnis) | 0,05 |
| | | 114 - Kelio servitutas - teisė važiuoti transporto priemonėmis, teisė naudotis pėsčiųjų taku, teisė varyti galvijus (viešpataujantis daiktas) S1-5, S2-5 | |
| | | 126 - Miško žemė (VI skyrius, trečiasis skirsnis) | 2,25 |
| | | 214 - Kelio servitutas - teisė važiuoti transporto priemonėmis, naudotis pėsčiųjų taku, varyti galvijus (tarnaujantis daiktas) S1-5 | 0,16 |
| | | 214 - Kelio servitutas - teisė važiuoti transporto priemonėmis, naudotis pėsčiųjų taku, varyti galvijus (tarnaujantis daiktas) S2-5 | 0,02 |
| 1700-6/ 0006 | 0,34 | 126 - Miško žemė (VI skyrius, trečiasis skirsnis) | 0,34 |

## SUTARTINIAI ŽENKLAI

| Sutartinio ženklo žymėjimas | Sutartinio ženklo aprašymas |
|---|---|
| | Kadastro vietovės riba |
| | Bloko riba |
| 12 | Vietinės reikšmės viešieji keliai |
| 10 / 10,00 | Perduodami patikėjimo teise valdyti žemės sklypai |
| 10 / 10,00 | Suprojektuoto nuomai žemės sklypo riba |
| 100 / 10,00 | Laisvos žemės fondo žemės plotai |
| 100 / 10,00 | LŽF žemei priskirti ankščiau patvirtintame žemės reformos žemėtvarkos projekte ar jam prilyginamuose žemės sklypų planuose suprojektuoti žemės sklypai |
| | Baltarusijos Respublika (Pasienio juosta) |
| 2 | Bloko numeris |
| S-5 | Servitutinis kelias |

Plane panaudoti duomenys:

NŽT

ORTLT © Nacionalinė žemės tarnyba prie AM, 2023
GRPK © Aplinkos ministerija , 2026

SUDERINTA:
Nacionalinės žemės tarnybos prie Aplinkos ministerijos Panevėžio apygardos žemės tvarkymo ir administravimo skyrius

_____ _____
(parašas) (data)

Nacionalinės žemės tarnybos prie Aplinkos ministerijos Panevėžio apygardos žemės tvarkymo ir administravimo skyrius

_____ _____
(parašas) (data)

PATVIRTINTA:
Nacionalinės žemės tarnybos prie Aplinkos ministerijos Panevėžio apygardos žemės tvarkymo ir administravimo skyrius


Žemės reformos žemėtvarkos projektui prilyginamo plano rengėjas:

Valstybės įmonės Žemės ūkio duomenų centro
(juridinio asmens ar kitos užsienio organizacijos pavadinimas, kai plano rengėjas dirba
Geodzijos, žemėtvarkos ir teritorijų planavimo skyrius
juridiniame asmenyje ar kitoje užsienio organizacijoje)
Projekto autorė Laura Strekienė 2026-06-22, 2R-ŽR-421
(Plano rengėjo vardas ir pavardė, parašas, data, kvalifikacijos pažymėjimo Nr.)

| | |
|---|---|
| Kaimas | Trukonių |
| Kadastro vietovė | Meikštų |
| Seniūnija | Rimšės |
| Miestas (rajonas) | Ignalinos |
| Apskritis | Utenos |

# UTENOS APSKRITIES IGNALINOS RAJONO RIMŠĖS SENIŪNIJOS MEIKŠTŲ KADASTRO VIETOVĖS ŽEMĖS REFORMOS ŽEMĖTVARKOS PROJEKTUI PRILYGINAMAS PLANAS

**M 1 : 5 000**

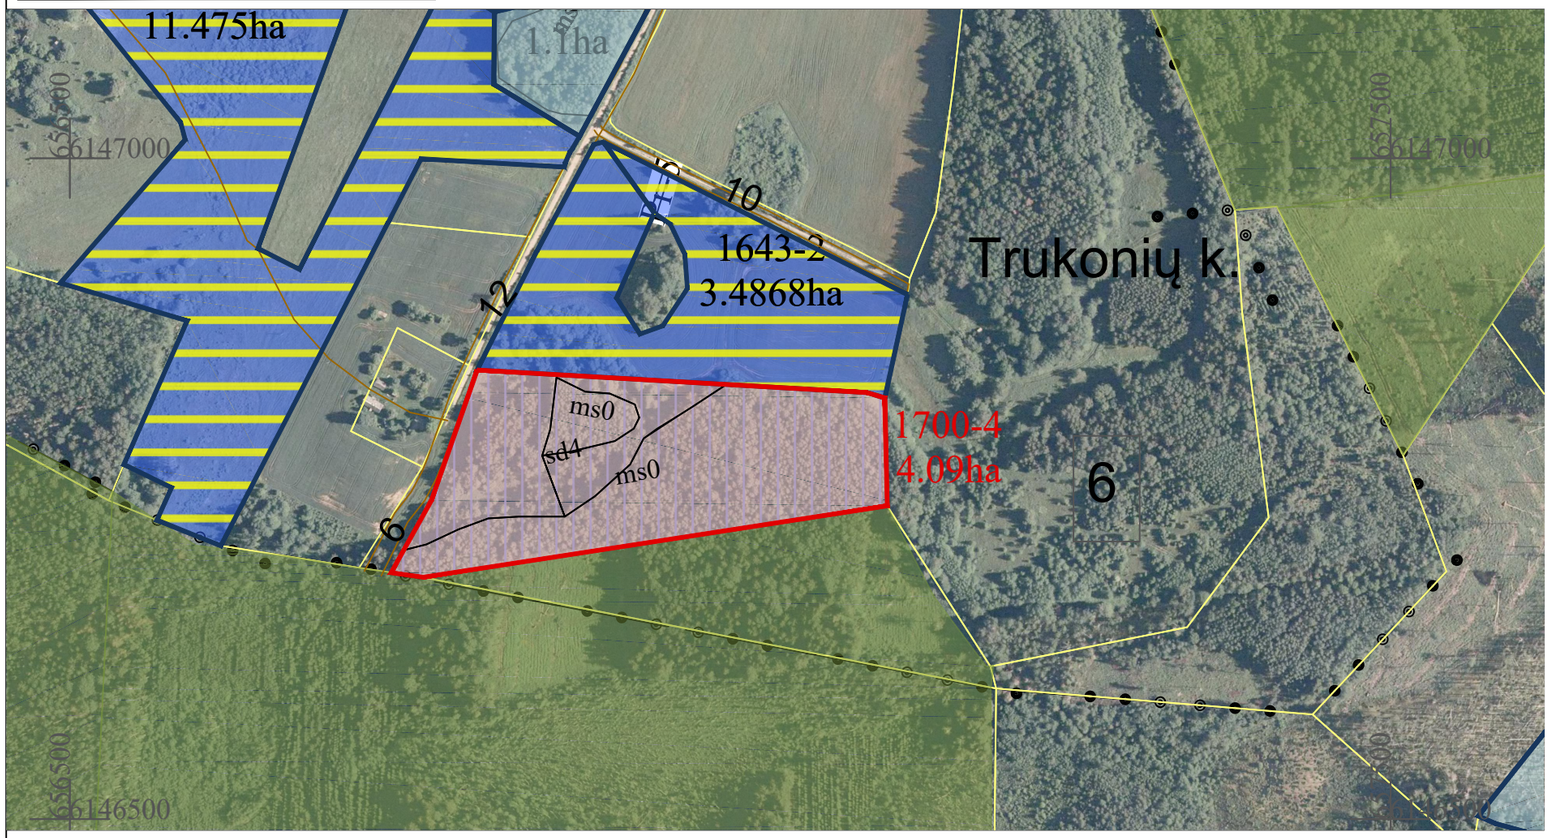


| SUPROJEKTUOTIEMS ŽEMĖS SKLYPAMS TAIKOMI SERVITUTAI, SPECIALIOSIOS ŽEMĖS IR MIŠKO NAUDOJIMO SĄLYGOS IR APRIBOJIMAI | | | |
|---|---|---|---|
| Žemės sklypo numeris plane | Žemės sklypo plotas, ha | Žemės sklypui taikomi servitutai, specialiosios žemės ir miško naudojimo sąlygos ir apribojimai | |
| | | kodas, aprašymas | plotas, ha |
| 1700-4 / 0006 | 4,09 | 102 - Kelių apsaugos zonos (III skyrius, antrasis skirsnis) | 0,03 |
| | | 126 - Miško žemė (VI skyrius, trečiasis skirsnis) | 4,09 |

## SUTARTINIAI ŽENKLAI

| Sutartinio ženklo žymėjimas | Sutartinio ženklo aprašymas |
|---|---|
| | Kadastro vietovės riba |
| | Bloko riba |
| –12– | Vietinės reikšmės viešieji keliai |
| 10 / 10,00 | Perduodami patikėjimo teise valdyti žemės sklypai |
| 10 / 10,00 | Suprojektuoto nuomai žemės sklypo riba |
| 100 / 10,00 | Laisvos žemės fondo žemės plotai |
| 100 / 10,00 | LŽF žemei priskirti ankščiau patvirtintame žemės reformos žemėtvarkos projekte ar jam prilyginamuose žemės sklypų planuose suprojektuoti žemės sklypai |
| | Baltarusijos Respublika (Pasienio juosta) |
| 2 | Bloko numeris |
| S–5 | Servitutinis kelias |

Plane panaudoti duomenys:

NŽT

ORTLT © Nacionalinė žemės tarnyba prie AM, 2023
GRPK © Aplinkos ministerija , 2026

SUDERINTA:
Nacionalinės žemės tarnybos prie Aplinkos ministerijos Panevėžio apygardos žemės tvarkymo ir administravimo skyrius

_____ _____
(parašas) (data)

Nacionalinės žemės tarnybos prie Aplinkos ministerijos Panevėžio apygardos žemės tvarkymo ir administravimo skyrius

_____ _____
(parašas) (data)

PATVIRTINTA:
Nacionalinės žemės tarnybos prie Aplinkos ministerijos Panevėžio apygardos žemės tvarkymo ir administravimo skyrius


Žemės reformos žemėtvarkos projektui prilyginamo plano rengėjas:

Valstybės įmonės Žemės ūkio duomenų centro
(juridinio asmens ar kitos užsienio organizacijos pavadinimas, kai plano rengėjas dirba
Geodzijos, žemėtvarkos ir teritorijų planavimo skyrius
juridiniame asmenyje ar kitoje užsienio organizacijoje)
Projekto autorė Laura Strekienė 2026-06-22, 2R-ŽR-421
(Plano rengėjo vardas ir pavardė, parašas, data, kvalifikacijos pažymėjimo Nr.)

| | |
|---|---|
| Kaimas | Davedynų |
| Kadastro vietovė | Meikštų |
| Seniūnija | Rimšės |
| Miestas (rajonas) | Ignalinos |
| Apskritis | Utenos |

# UTENOS APSKRITIES IGNALINOS RAJONO RIMŠĖS SENIŪNIJOS MEIKŠTŲ KADASTRO VIETOVĖS ŽEMĖS REFORMOS ŽEMĖTVARKOS PROJEKTUI PRILYGINAMAS PLANAS

**M 1 : 5 000**

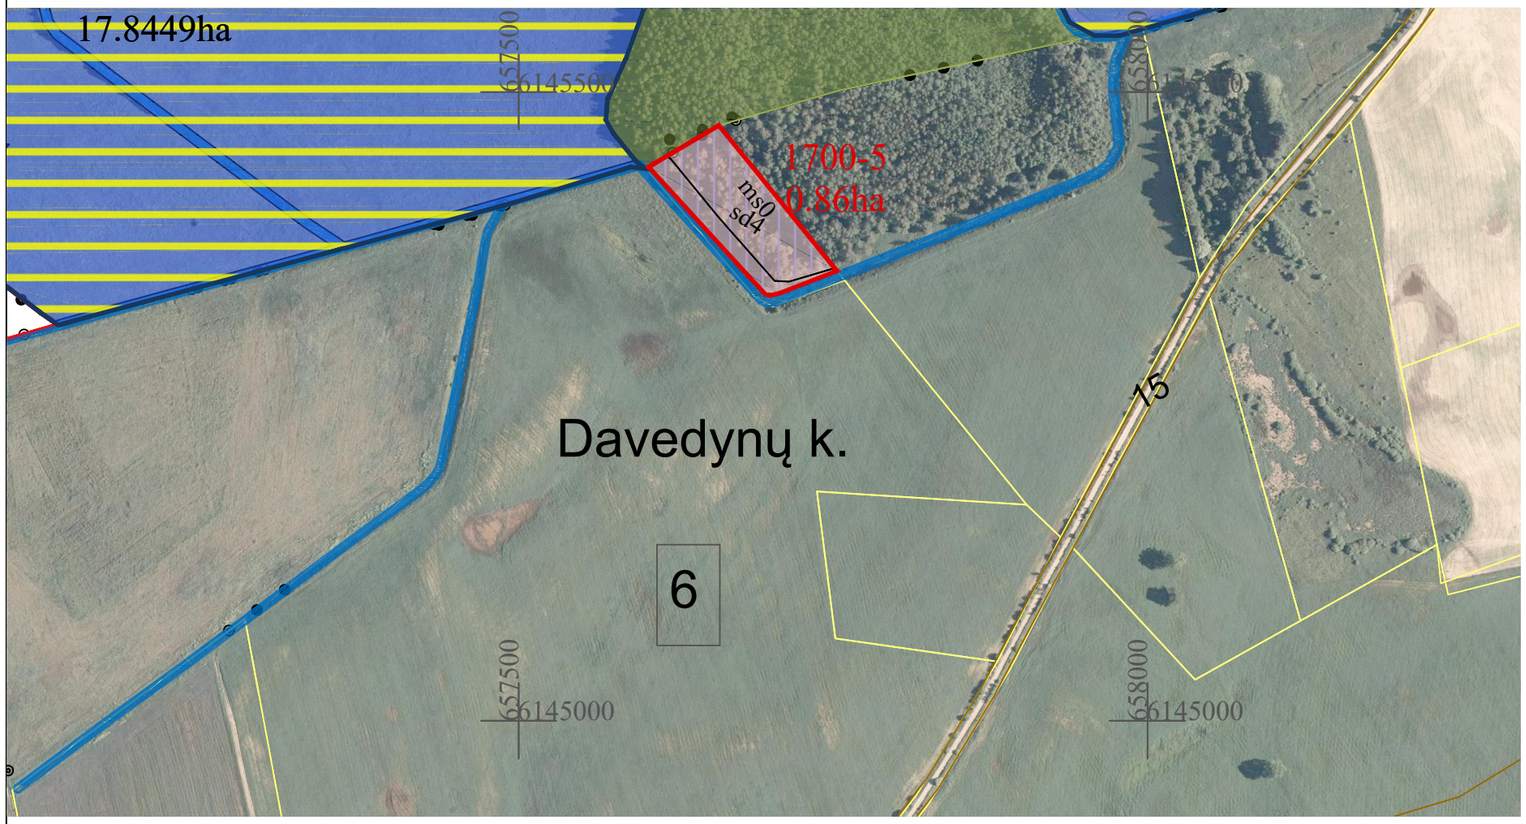


| SUPROJEKTUOTIEMS ŽEMĖS SKLYPAMS TAIKOMI SERVITUTAI, SPECIALIOSIOS ŽEMĖS IR MIŠKO NAUDOJIMO SĄLYGOS IR APRIBOJIMAI | | | |
|---|---|---|---|
| Žemės sklypo numeris plane | Žemės sklypo plotas, ha | Žemės sklypui taikomi servitutai, specialiosios žemės ir miško naudojimo sąlygos ir apribojimai | |
| | | kodas, aprašymas | plotas, ha |
| 1700-5 / 0006 | 0,86 | 126 - Miško žemė (VI skyrius, trečiasis skirsnis) | 0,86 |
| | | 163 - Paviršinių vandens telkinių apsaugos zonos (VI skyrius, septintasis skirsnis) | 0,07 |
| | | 164 - Paviršinių vandens telkinių pakrantės apsaugos juostos (VI skyrius, aštuntasis skirsnis) | 0,07 |

## SUTARTINIAI ŽENKLAI

| Sutartinio ženklo žymėjimas | Sutartinio ženklo aprašymas |
|---|---|
| | Kadastro vietovės riba |
| | Bloko riba |
| –12– | Vietinės reikšmės viešieji keliai |
| 10 10,00 | Perduodami patikėjimo teise valdyti žemės sklypai |
| 10 10,00 | Suprojektuoto nuomai žemės sklypo riba |
| 100 10,00 | Laisvos žemės fondo žemės plotai |
| 100 10,00 | LŽF žemei priskirti ankščiau patvirtintame žemės reformos žemėtvarkos projekte ar jam prilyginamuose žemės sklypų planuose suprojektuoti žemės sklypai |
| | Baltarusijos Respublika (Pasienio juosta) |
| 2 | Bloko numeris |
| S–5 | Servitutinis kelias |

Plane panaudoti duomenys:

NŽT

ORTLT © Nacionalinė žemės tarnyba prie AM, 2023
GRPK © Aplinkos ministerija , 2026

SUDERINTA:
Nacionalinės žemės tarnybos prie Aplinkos ministerijos Panevėžio apygardos žemės tvarkymo ir administravimo skyrius

_____ _____
(parašas) (data)

Nacionalinės žemės tarnybos prie Aplinkos ministerijos Panevėžio apygardos žemės tvarkymo ir administravimo skyrius

_____ _____
(parašas) (data)

PATVIRTINTA:
Nacionalinės žemės tarnybos prie Aplinkos ministerijos Panevėžio apygardos žemės tvarkymo ir administravimo skyrius


Žemės reformos žemėtvarkos projektui prilyginamo plano rengėjas:

Valstybės įmonės Žemės ūkio duomenų centro
(juridinio asmens ar kitos užsienio organizacijos pavadinimas, kai plano rengėjas dirba
Geodzijos, žemėtvarkos ir teritorijų planavimo skyrius
juridiniame asmenyje ar kitoje užsienio organizacijoje)
Projekto autorė Laura Strekienė 2026-06-22, 2R-ŽR-421
(Plano rengėjo vardas ir pavardė, parašas, data, kvalifikacijos pažymėjimo Nr.)

| | |
|---|---|
| Kaimas | Andrelėnų |
| Kadastro vietovė | Meikštų |
| Seniūnija | Rimšės |
| Miestas (rajonas) | Ignalinos |
| Apskritis | Utenos |

# UTENOS APSKRITIES IGNALINOS RAJONO RIMŠĖS SENIŪNIJOS MEIKŠTŲ KADASTRO VIETOVĖS ŽEMĖS REFORMOS ŽEMĖTVARKOS PROJEKTUI PRILYGINAMAS PLANAS

**M 1 : 5 000**

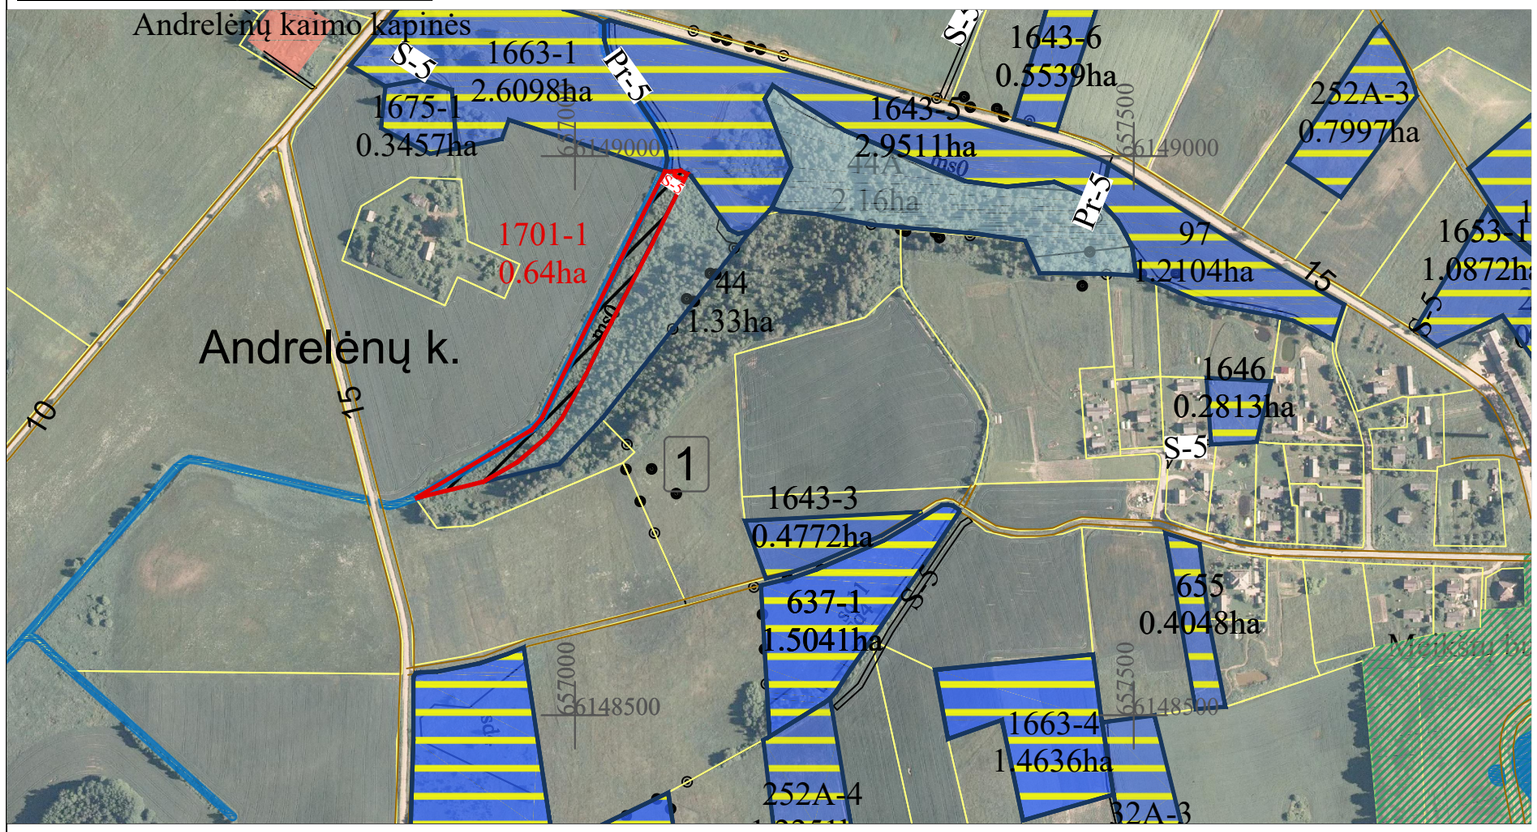


| SUPROJEKTUOTIEMS ŽEMĖS SKLYPAMS TAIKOMI SERVITUTAI, SPECIALIOSIOS ŽEMĖS IR MIŠKO NAUDOJIMO SĄLYGOS IR APRIBOJIMAI | | | |
|---|---|---|---|
| Žemės sklypo numeris plane | Žemės sklypo plotas, ha | Žemės sklypui taikomi servitutai, specialiosios žemės ir miško naudojimo sąlygos ir apribojimai | |
| | | kodas, aprašymas | plotas, ha |
| 1701-1 / 0001 | 0,64 | 106 - Elektros tinklų apsaugos zonos (III skyrius, ketvirtasis skirsnis) | 0,01 |
| | | 121 - Melioruotos žemės ir melioracijos statinių apsaugos zonos (VI skyrius, antrasis skirsnis) | 0,09 |
| | | 130 - Pelkės ir šaltinynai (VI skyrius, devintasis skirsnis) | 0,50 |
| | | 152 - Dirvožemio apsauga žemės ūkio paskirties žemės sklypuose (VI skyrius, keturioliktasis skirsnis) | 0,64 |
| | | 114 - Kelio servitutas - teisė važiuoti transporto priemonėmis, teisė naudotis pėsčiųjų taku, teisė varyti galvijus (viešpataujantis daiktas) S-5 | |
| | | 214 - Kelio servitutas - teisė važiuoti transporto priemonėmis, naudotis pėsčiųjų taku, varyti galvijus (tarnaujantis daiktas) S-5 | 0,01 |

## SUTARTINIAI ŽENKLAI

| Sutartinio ženklo žymėjimas | Sutartinio ženklo aprašymas |
|---|---|
| | Kadastro vietovės riba |
| | Bloko riba |
| 12 | Vietinės reikšmės viešieji keliai |
| 10 10,00 | Perduodami patikėjimo teise valdyti žemės sklypai |
| 10 10,00 | Suprojektuoto nuomai žemės sklypo riba |
| 100 10,00 | Laisvos žemės fondo žemės plotai |
| 100 10,00 | LŽF žemei priskirti ankščiau patvirtintame žemės reformos žemėtvarkos projekte ar jam prilyginamuose žemės sklypų planuose suprojektuoti žemės sklypai |
| | Baltarusijos Respublika (Pasienio juosta) |
| 2 | Bloko numeris |
| S-5 | Servitutinis kelias |

Plane panaudoti duomenys:

NŽT

ORTLT © Nacionalinė žemės tarnyba prie AM, 2023
GRPK © Aplinkos ministerija , 2026

SUDERINTA:
Nacionalinės žemės tarnybos prie Aplinkos ministerijos Panevėžio apygardos žemės tvarkymo ir administravimo skyrius

_____ _____
(parašas) (data)

Nacionalinės žemės tarnybos prie Aplinkos ministerijos Panevėžio apygardos žemės tvarkymo ir administravimo skyrius

_____ _____
(parašas) (data)

PATVIRTINTA:
Nacionalinės žemės tarnybos prie Aplinkos ministerijos Panevėžio apygardos žemės tvarkymo ir administravimo skyrius


Žemės reformos žemėtvarkos projektui prilyginamo plano rengėjas:

Valstybės įmonės Žemės ūkio duomenų centro
(juridinio asmens ar kitos užsienio organizacijos pavadinimas, kai plano rengėjas dirba
Geodzijos, žemėtvarkos ir teritorijų planavimo skyrius
juridiniame asmenyje ar kitoje užsienio organizacijoje)
Projekto autorė Laura Strekienė 2026-06-22, 2R-ŽR-421
(Plano rengėjo vardas ir pavardė, parašas, data, kvalifikacijos pažymėjimo Nr.)

| | |
|---|---|
| Kaimas | Gakėnų |
| Kadastro vietovė | Meikštų |
| Seniūnija | Rimšės |
| Miestas (rajonas) | Ignalinos |
| Apskritis | Utenos |

# UTENOS APSKRITIES IGNALINOS RAJONO RIMŠĖS SENIŪNIJOS MEIKŠTŲ KADASTRO VIETOVĖS ŽEMĖS REFORMOS ŽEMĖTVARKOS PROJEKTUI PRILYGINAMAS PLANAS

**M 1 : 5 000**

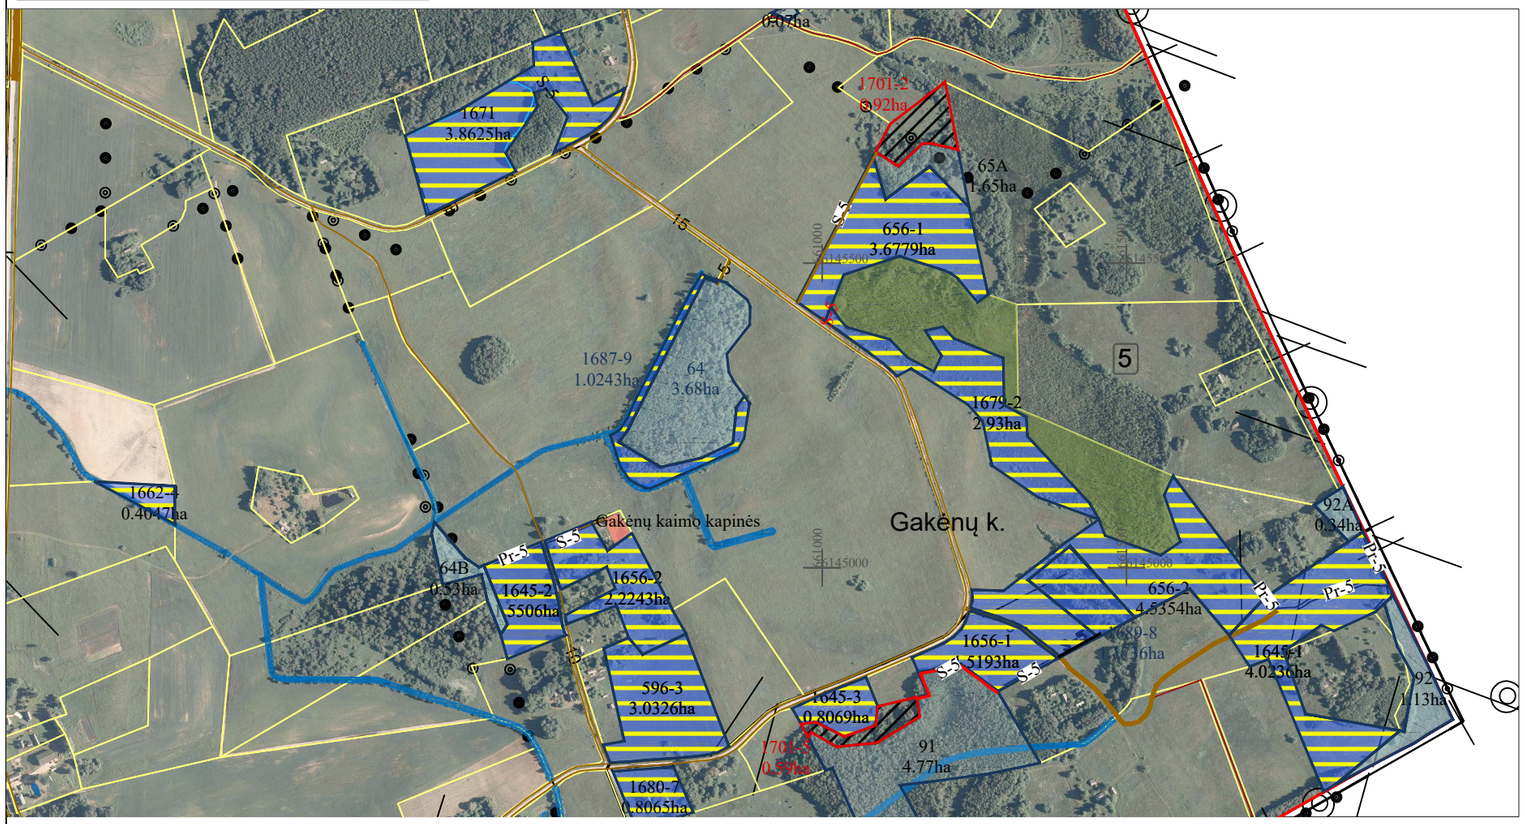


## SUTARTINIAI ŽENKLAI

| Sutartinio ženklo žymėjimas | Sutartinio ženklo aprašymas |
|---|---|
| | Kadastro vietovės riba |
| | Bloko riba |
| 12 | Vietinės reikšmės viešieji keliai |
| 10 10,00 | Perduodami patikėjimo teise valdyti žemės sklypai |
| 10 10,00 | Suprojektuoto nuomai žemės sklypo riba |
| 100 10,00 | Laisvos žemės fondo žemės plotai |
| 100 10,00 | LŽF žemei priskirti ankščiau patvirtintame žemės reformos žemėtvarkos projekte ar jam prilyginamuose žemės sklypų planuose suprojektuoti žemės sklypai |
| | Baltarusijos Respublika (Pasienio juosta) |
| 2 | Bloko numeris |
| S-5 | Servitutinis kelias |

SUPROJEKTUOTIEMS ŽEMĖS SKLYPAMS TAIKOMI SERVITUTAI, SPECIALIOSIOS ŽEMĖS IR MIŠKO NAUDOJIMO SĄLYGOS IR APRIBOJIMAI

| Žemės sklypo numeris plane | Žemės sklypo plotas, ha | Žemės sklypui taikomi servitutai, specialiosios žemės ir miško naudojimo sąlygos ir apribojimai | |
|---|---|---|---|
| | | kodas, aprašymas | plotas, ha |
| 1701-2 / 0005 | 0,92 | 152 - Dirvožemio apsauga žemės ūkio paskirties žemės sklypuose (VI skyrius, keturioliktasis skirsnis) | 0,90 |
| | | 154 - Valstybės sienos apsaugos objektų ir įrenginių apsaugos zonos (X skyrius, trečiasis skirsnis) | 0,90 |
| 1701-5/ 0005 | 0,59 | 152 - Dirvožemio apsauga žemės ūkio paskirties žemės sklypuose (VI skyrius, keturioliktasis skirsnis) | 0,59 |
| | | 154 - Valstybės sienos apsaugos objektų ir įrenginių apsaugos zonos (X skyrius, trečiasis skirsnis) | 0,59 |

Plane panaudoti duomenys:

NŽT

ORTLT © Nacionalinė žemės tarnyba prie AM, 2023
GRPK © Aplinkos ministerija , 2026

SUDERINTA:
Nacionalinės žemės tarnybos prie Aplinkos ministerijos Panevėžio apygardos žemės tvarkymo ir administravimo skyrius

_____ _____
(parašas) (data)

Nacionalinės žemės tarnybos prie Aplinkos ministerijos Panevėžio apygardos žemės tvarkymo ir administravimo skyrius

_____ _____
(parašas) (data)

PATVIRTINTA:
Nacionalinės žemės tarnybos prie Aplinkos ministerijos Panevėžio apygardos žemės tvarkymo ir administravimo skyrius


Žemės reformos žemėtvarkos projektui prilyginamo plano rengėjas:

Valstybės įmonės Žemės ūkio duomenų centro
(juridinio asmens ar kitos užsienio organizacijos pavadinimas, kai plano rengėjas dirba
Geodzijos, žemėtvarkos ir teritorijų planavimo skyrius
juridiniame asmenyje ar kitoje užsienio organizacijoje)
Projekto autorė Laura Strekienė 2026-06-22, 2R-ŽR-421
(Plano rengėjo vardas ir pavardė, parašas, data, kvalifikacijos pažymėjimo Nr.)

| | |
|---|---|
| Kaimas | Vaitiškės |
| Kadastro vietovė | Meikštų |
| Seniūnija | Rimšės |
| Miestas (rajonas) | Ignalinos |
| Apskritis | Utenos |

# UTENOS APSKRITIES IGNALINOS RAJONO RIMŠĖS SENIŪNIJOS MEIKŠTŲ KADASTRO VIETOVĖS ŽEMĖS REFORMOS ŽEMĖTVARKOS PROJEKTUI PRILYGINAMAS PLANAS

**M 1 : 5 000**

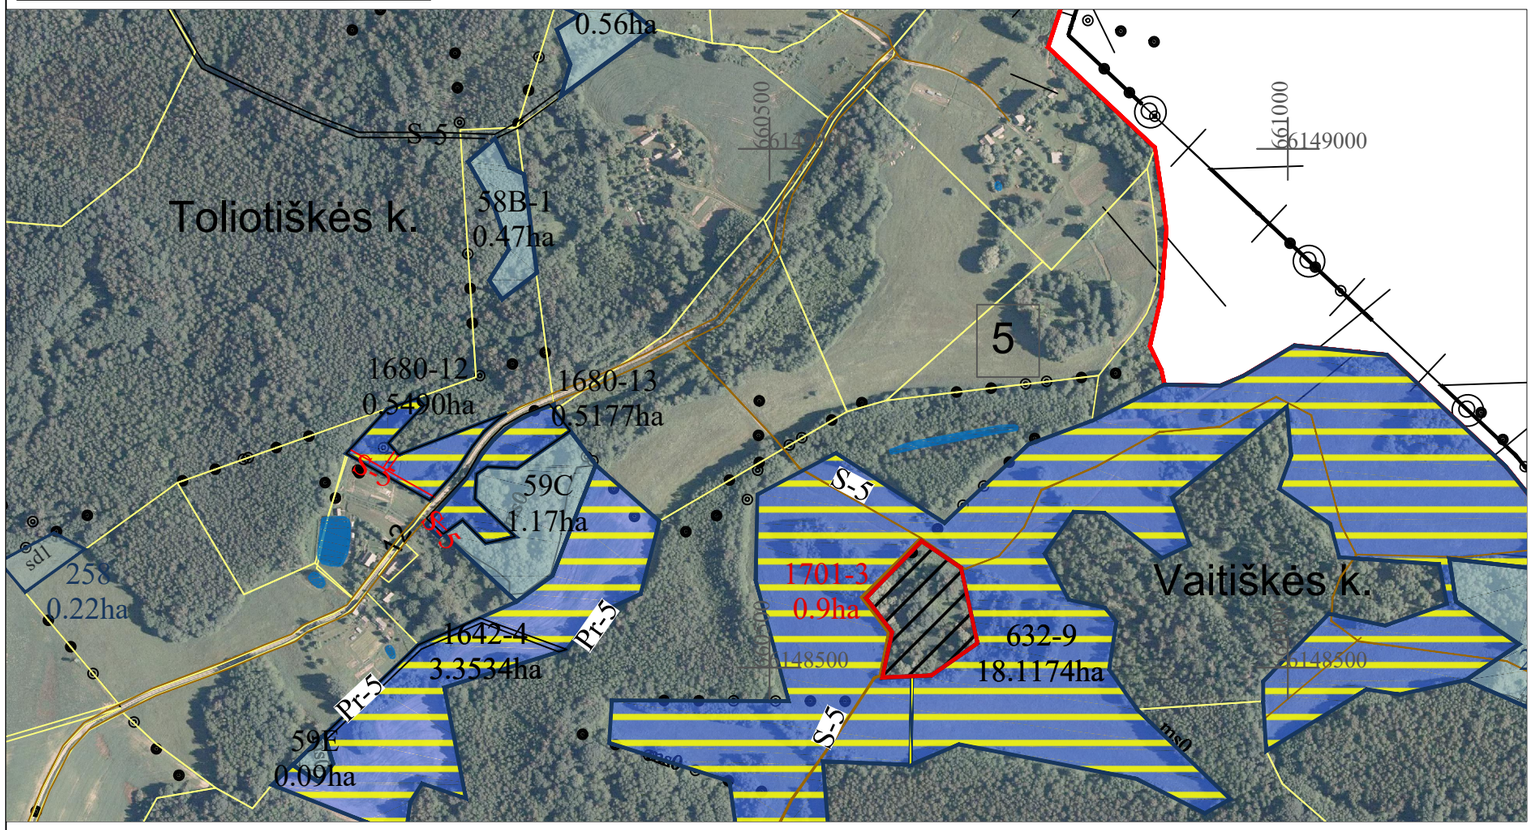


## SUTARTINIAI ŽENKLAI

| Sutartinio ženklo žymėjimas | Sutartinio ženklo aprašymas |
|---|---|
| | Kadastro vietovės riba |
| | Bloko riba |
| —12— | Vietinės reikšmės viešieji keliai |
| 10 / 10,00 | Perduodami patikėjimo teise valdyti žemės sklypai |
| 10 / 10,00 | Suprojektuoto nuomai žemės sklypo riba |
| 100 / 10,00 | Laisvos žemės fondo žemės plotai |
| 100 / 10,00 | LŽF žemei priskirti ankščiau patvirtintame žemės reformos žemėtvarkos projekte ar jam prilyginamuose žemės sklypų planuose suprojektuoti žemės sklypai |
| | Baltarusijos Respublika (Pasienio juosta) |
| 2 | Bloko numeris |
| S-5 | Servitutinis kelias |

SUPROJEKTUOTIEMS ŽEMĖS SKLYPAMS TAIKOMI SERVITUTAI, SPECIALIOSIOS ŽEMĖS IR MIŠKO NAUDOJIMO SĄLYGOS IR APRIBOJIMAI

| Žemės sklypo numeris plane | Žemės sklypo plotas, ha | Žemės sklypui taikomi servitutai, specialiosios žemės ir miško naudojimo sąlygos ir apribojimai | |
|---|---|---|---|
| | | kodas, aprašymas | plotas, ha |
| 1701-3 / 0005 | 0,90 | 152 - Dirvožemio apsauga žemės ūkio paskirties žemės sklypuose (VI skyrius, keturioliktasis skirsnis) | 0,90 |
| | | 154 - Valstybės sienos apsaugos objektų ir įrenginių apsaugos zonos (X skyrius, trečiasis skirsnis) | 0,90 |

Plane panaudoti duomenys:

NŽT

ORTLT © Nacionalinė žemės tarnyba prie AM, 2023
GRPK © Aplinkos ministerija , 2026

SUDERINTA:
Nacionalinės žemės tarnybos prie Aplinkos ministerijos Panevėžio apygardos žemės tvarkymo ir administravimo skyrius

_____ _____
(parašas) (data)

Nacionalinės žemės tarnybos prie Aplinkos ministerijos Panevėžio apygardos žemės tvarkymo ir administravimo skyrius

_____ _____
(parašas) (data)

PATVIRTINTA:
Nacionalinės žemės tarnybos prie Aplinkos ministerijos Panevėžio apygardos žemės tvarkymo ir administravimo skyrius


Žemės reformos žemėtvarkos projektui prilyginamo plano rengėjas:

Valstybės įmonės Žemės ūkio duomenų centro
(juridinio asmens ar kitos užsienio organizacijos pavadinimas, kai plano rengėjas dirba
Geodzijos, žemėtvarkos ir teritorijų planavimo skyrius
juridiniame asmenyje ar kitoje užsienio organizacijoje)
Projekto autorė Laura Strekienė 2026-06-22, 2R-ŽR-421
(Plano rengėjo vardas ir pavardė, parašas, data, kvalifikacijos pažymėjimo Nr.)

| | |
|---|---|
| Kaimas | Gakėnų |
| Kadastro vietovė | Meikštų |
| Seniūnija | Rimšės |
| Miestas (rajonas) | Ignalinos |
| Apskritis | Utenos |

# UTENOS APSKRITIES IGNALINOS RAJONO RIMŠĖS SENIŪNIJOS MEIKŠTŲ KADASTRO VIETOVĖS ŽEMĖS REFORMOS ŽEMĖTVARKOS PROJEKTUI PRILYGINAMAS PLANAS

**M 1 : 5 000**

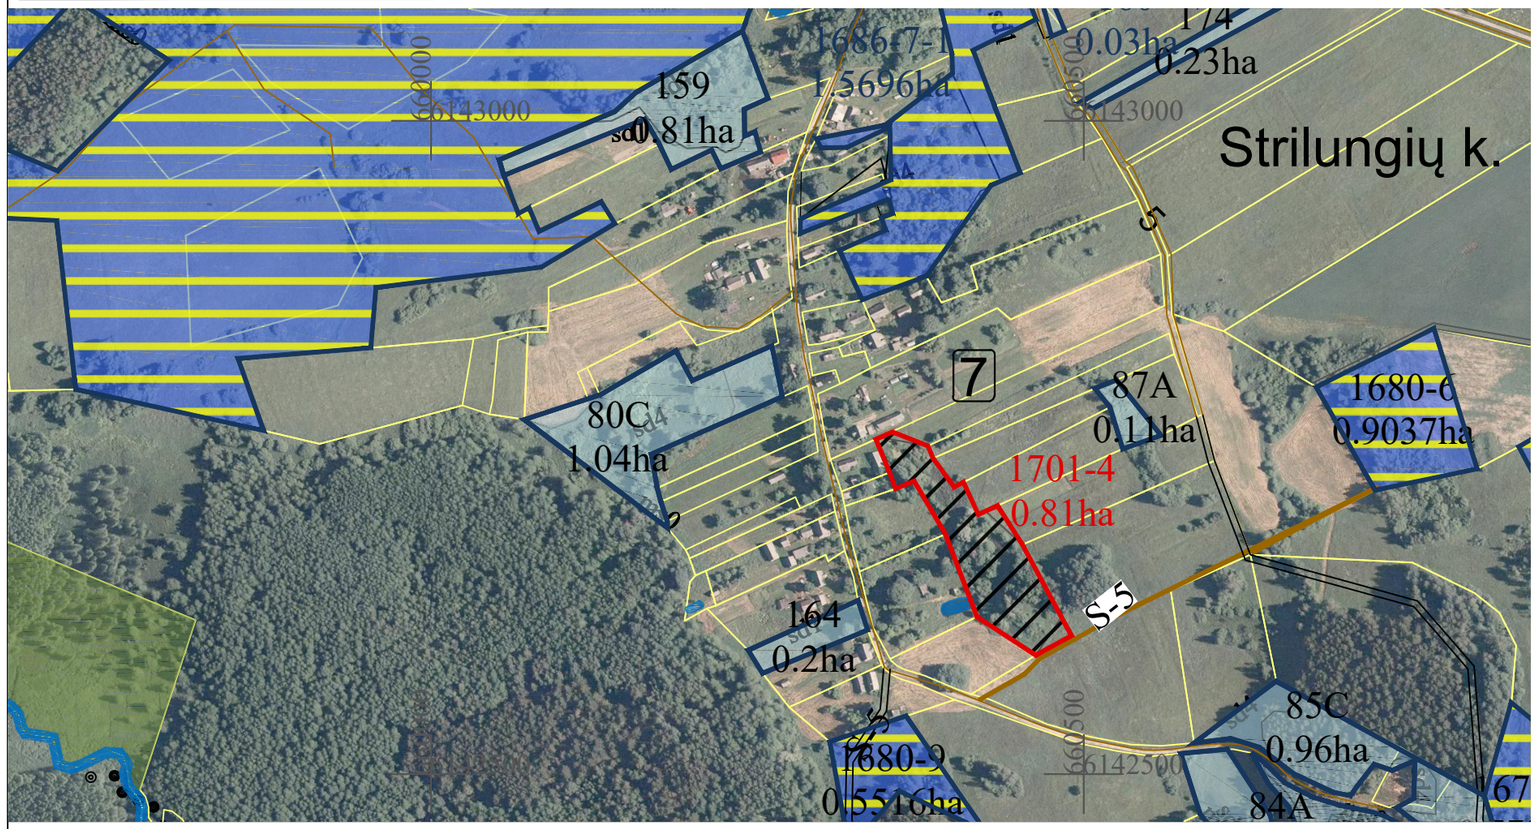


| SUPROJEKTUOTIEMS ŽEMĖS SKLYPAMS TAIKOMI SERVITUTAI, SPECIALIOSIOS ŽEMĖS IR MIŠKO NAUDOJIMO SĄLYGOS IR APRIBOJIMAI | | | |
|---|---|---|---|
| Žemės sklypo numeris plane | Žemės sklypo plotas, ha | Žemės sklypui taikomi servitutai, specialiosios žemės ir miško naudojimo sąlygos ir apribojimai | |
| | | kodas, aprašymas | plotas, ha |
| 1701-5 / 0007 | 0,81 | 152 - Dirvožemio apsauga žemės ūkio paskirties žemės sklypuose (VI skyrius, keturioliktasis skirsnis) | 0,81 |

## SUTARTINIAI ŽENKLAI

| Sutartinio ženklo žymėjimas | Sutartinio ženklo aprašymas |
|---|---|
| | Kadastro vietovės riba |
| | Bloko riba |
| –12– | Vietinės reikšmės viešieji keliai |
| 10 / 10,00 | Perduodami patikėjimo teise valdyti žemės sklypai |
| 10 / 10,00 | Suprojektuoto nuomai žemės sklypo riba |
| 100 / 10,00 | Laisvos žemės fondo žemės plotai |
| 100 / 10,00 | LŽF žemei priskirti ankščiau patvirtintame žemės reformos žemėtvarkos projekte ar jam prilyginamuose žemės sklypų planuose suprojektuoti žemės sklypai |
| | Baltarusijos Respublika (Pasienio juosta) |
| 2 | Bloko numeris |
| S–5 | Servitutinis kelias |

Plane panaudoti duomenys:

NŽT

ORTLT © Nacionalinė žemės tarnyba prie AM, 2023
GRPK © Aplinkos ministerija , 2026

SUDERINTA:
Nacionalinės žemės tarnybos prie Aplinkos ministerijos Panevėžio apygardos žemės tvarkymo ir administravimo skyrius

_____ _____
(parašas) (data)

Nacionalinės žemės tarnybos prie Aplinkos ministerijos Panevėžio apygardos žemės tvarkymo ir administravimo skyrius

_____ _____
(parašas) (data)

PATVIRTINTA:
Nacionalinės žemės tarnybos prie Aplinkos ministerijos Panevėžio apygardos žemės tvarkymo ir administravimo skyrius

Žemės reformos žemėtvarkos projektui prilyginamo plano rengėjas:

Valstybės įmonės Žemės ūkio duomenų centro
(juridinio asmens ar kitos užsienio organizacijos pavadinimas, kai plano rengėjas dirba
Geodzijos, žemėtvarkos ir teritorijų planavimo skyrius
juridiniame asmenyje ar kitoje užsienio organizacijoje)
Projekto autorė Laura Strekienė 2026-06-22, 2R-ŽR-421
(Plano rengėjo vardas ir pavardė, parašas, data, kvalifikacijos pažymėjimo Nr.)

| DETALŪS METADUOMENYS | |
|---|---|
| **Dokumento sudarytojas (-ai)** | Nacionalinė žemės tarnyba prie Aplinkos ministerijos 188704927, Kalvarijų g. 147, LT-08352 Vilnius |
| **Dokumento pavadinimas (antraštė)** | DĖL UTENOS APSKRITIES IGNALINOS RAJONO (SAVIVALDYBĖS) RIMŠĖS SENIŪNIJOS MEIKŠTŲ KADASTRO VIETOVĖS ŽEMĖS SKLYPŲ PLANŲ, KURIE PRILYGINAMI ŽEMĖS REFORMOS ŽEMĖTVARKOS PROJEKTUI, PATVIRTINIMO |
| **Dokumento registracijos data ir numeris** | 2026-11-05 Nr. 6RKĮ-1287 |
| **Dokumento gavimo data ir dokumento gavimo registracijos numeris** | – |
| **Dokumento specifikacijos identifikavimo žymuo** | ADOC-V1.0 |
| **Parašo paskirtis** | Pasirašymas |
| **Parašą sukūrusio asmens vardas, pavardė ir pareigos** | Dainius Petrauskas, Skyriaus vedėjas, Panevėžio apygardos žemės tvarkymo ir administravimo skyrius |
| **Sertifikatas išduotas** | DAINIUS PETRAUSKAS, Nacionalinė žemės tarnyba prie Aplinkos ministerijos LT |
| **Parašo sukūrimo data ir laikas** | 2026-11-05 14:07:05 (GMT+02:00) |
| **Parašo formatas** | XAdES-T |
| **Laiko žymoje nurodytas laikas** | 2026-11-05 14:07:09 (GMT+02:00) |
| **Informacija apie sertifikavimo paslaugų teikėją** | ADIC CA ECC, Asmens dokumentu israsymo centras prie LR VRM LT |
| **Sertifikato galiojimo laikas** | 2024-06-19 12:08:51 – 2028-06-18 12:08:51 |
| **Informacija apie būdus, naudotus metaduomenų vientisumui užtikrinti** | "Registravimas" paskirties metaduomenų vientisumas užtikrintas naudojant "RCSC IssuingCA-2, VI Registru Centras - i.k. 124110246 LT" išduotą sertifikatą "DBSIS, Informatikos ir ryšių departamentas prie Lietuvos Respublikos vidaus reikalų ministerijos, į.k.188774822 LT", sertifikatas galioja nuo 2025-05-16 11:31:08 iki 2028-05-15 11:31:08 |
| **Pagrindinio dokumento priedų skaičius** | 10 |
| **Pagrindinio dokumento pridedamų dokumentų skaičius** | – |
| **Pridedamo dokumento sudarytojas (-ai)** | – |
| **Pridedamo dokumento pavadinimas (antraštė)** | – |
| **Pridedamo dokumento registracijos data ir numeris** | – |
| **Programinės įrangos, kuria naudojantis sudarytas elektroninis dokumentas, pavadinimas** | DBSIS, versija 3.5.90.5 |
| **Informacija apie elektroninio dokumento ir elektroninio (-ių) parašo (-ų) tikrinimą (tikrinimo data)** | Atitinka specifikacijos keliamus reikalavimus.<br>Visi dokumente esantys elektroniniai parašai galioja (2026-11-05 15:39:59) |
| **Paieškos nuoroda** | – |
| **Papildomi metaduomenys** | Nuorašą suformavo 2026-11-05 15:40:00 DBSIS |