NACIONALINĖS ŽEMĖS TARNYBOS PRIE APLINKOS MINISTERIJOS VILNIAUS APYGARDOS ŽEMĖS TVARKYMO IR ADMINISTRAVIMO SKYRIAUS VEDĖJAS

ĮSAKYMAS DĖL VILNIAUS APSKRITIES ŠVENČIONIŲ RAJONO (SAVIVALDYBĖS) ADUTIŠKIO SENIŪNIJOS ADUTIŠKIO KADASTRO VIETOVĖS ŽEMĖS SKLYPŲ PLANŲ, KURIE PRILYGINAMI ŽEMĖS REFORMOS ŽEMĖTVARKOS PROJEKTUI, PATVIRTINIMO

2026 m. lapkričio d. Nr. 2RKĮ-
Vilnius

Vadovaudamasi Lietuvos Respublikos žemės įstatymo 32 straipsnio 3 dalies 7 punktu, Lietuvos Respublikos žemės reformos įstatymo 20 straipsniu, Žemės reformos žemėtvarkos projektų rengimo ir įgyvendinimo tvarkos aprašo, patvirtinto Lietuvos Respublikos Vyriausybės 1998 m. balandžio 1 d. nutarimu Nr. 385 „Dėl žemės reformos vykdymo kaimo gyvenamojoje vietovėje“, 19 punktu, Žemės reformos žemėtvarkos projektų ir jiems prilyginamų žemės sklypų planų rengimo ir įgyvendinimo metodikos, patvirtintos Lietuvos Respublikos žemės ir miškų ūkio ministerijos 1998 m. balandžio 23 d. įsakymu Nr. 207 „Dėl Žemės reformos žemėtvarkos projektų ir jiems prilyginamų žemės sklypų planų rengimo ir įgyvendinimo metodikos patvirtinimo“, 131–134 punktais, veikdama pagal Nacionalinės žemės tarnybos prie Aplinkos ministerijos direktoriaus 2023 m. gruodžio 29 d. įgaliojimą Nr. 1Į-838-(1.7 E.) „Dėl teritorijų planavimo dokumentų ir žemės valdos projektų rengimo ir tvirtinimo, kitų funkcijų atlikimo“:

1. T v i r t i n u:

1.1. Adutiškio kadastro vietovės žemės sklypų planus, kurie prilyginami žemės reformos žemėtvarkos projektui (toliau – Projektas) ir jame suprojektuotų žemės sklypų ribas ir plotus, nustatytas žemės naudojimo paskirtis ir naudojimo būdus, taikomas specialiąsias žemės naudojimo sąlygas bei žemės servitutus.

1.2. Asmenų, kuriems Projekte suprojektuoti žemės sklypai, sąrašą (pridedama).

1.3. Asmenų, kurie pasirinko laisvos žemės fondo žemei priskirtus anksčiau patvirtintame žemės reformos žemėtvarkos projekte ar žemės sklypų planuose, kurie prilyginami žemės reformos žemėtvarkos projektui, suprojektuotus žemės sklypus, sąrašą (pridedama).

2. Į p a r e i g o j u Nacionalinės žemės tarnybos prie Aplinkos ministerijos Vilniaus apygardos žemės tvarkymo ir administravimo skyriaus vyriausiąją specialistę Giedrę Juozapavičienę per 1 darbo dieną paskelbti šį įsakymą Nacionalinės žemės tarnybos prie Aplinkos ministerijos interneto svetainėje (adresas – https://nzt.lrv.lt/lt).

Šis įsakymas gali būti skundžiamas Nacionalinės žemės tarnybos prie Aplinkos ministerijos direktoriui Lietuvos Respublikos žemės reformos įstatymo 18 straipsnio ir Išankstinio ginčų nagrinėjimo Nacionalinėje žemės tarnyboje prie Aplinkos ministerijos ne teismo tvarka taisyklių, patvirtintų Nacionalinės žemės tarnybos prie Aplinkos ministerijos direktoriaus 2024 m. gegužės 10 d. įsakymu Nr. 1P-139-(1.1E.) „Dėl Išankstinio ginčų nagrinėjimo Nacionalinėje žemės tarnyboje prie Aplinkos ministerijos ne teismo tvarka taisyklių patvirtinimo“, nustatyta tvarka ir terminais.

Vyresnioji patarėja,
atliekanti skyriaus vedėjo funkcijas Dangira Bareikienė

PATVIRTINTA:
Nacionalinės žemės tarnybos prie
Aplinkos ministerijos
Vilniaus apygardos žemės tvarkymo
ir administravimo skyrius
2026 m. lapkričio
įsakymo Nr. 2RKĮ-

ASMENŲ, KURIEMS PROJEKTE SUPROJEKTUOTI ŽEMĖS SKLYPAI, SĄRAŠAS

Eil. Nr.	Fizinio asmens vardas, pavardė; juridinio asmens ar kitos užsienio organizacijos pavadinimas	Eiliškumo grupė	Žemės sklypo numeris plane	Plotas, ha							Žemės sklypo naudojimo paskirtis ir naudojimo būdas (-ai)	Specialiosios žemės naudojimo sąlygos	Servitutai ir jų plotai
				Įsigytas nuosavybėn				nuomojamas	patikėjimo teise valdyti	perduodamas neatlygintinai naudotis			
				grąžinamas natūra	perduodamas neatlygintinai nuosavybėn	suteikiamas neatlygintinai nuosavybėn	parduodamas						
1	2	3	4	5	6	7	8	9	10	11	12	13	14
1.		XI	820	-	-	-	0,19	-	-	-	Kita, Vienbučių ir dvibučių gyvenamųjų pastatų teritorijos	102, 106, 119	-
2.		XI	821	-	-	-	0,16	-	-	-	Kita, Vienbučių ir dvibučių gyvenamųjų pastatų teritorijos	106, 121	-
3.		XII	N822	-	-	-	-	1,44	-	-	Žemės ūkio, Kiti žemės ūkio paskirties sklypai	102, 121, 152	-
4.	VĮ Valstybinių miškų urėdija	XII	823	-	-	-	-	-	13,01	-	Miškų ūkio, Ūkinių	126	-

	Švenčionėlių regioninis padalinys										miškų sklypai		
5.	VĮ Valstybinių miškų urėdija Švenčionėlių regioninis padalinys	XII	824	-	-	-	-	-	3,07	-	Miškų ūkio, Apsauginių miškų sklypai	126, 121	-
6.	VĮ Valstybinių miškų urėdija Švenčionėlių regioninis padalinys	XII	825	-	-	-	-	-	3,22	-	Miškų ūkio, Apsauginių miškų sklypai	126, 163, 164	-
7.	VĮ Valstybinių miškų urėdija Švenčionėlių regioninis padalinys	XII	826	-	-	-	-	-	3,29	-	Miškų ūkio, Apsauginių miškų sklypai	126, 121	214. Kelio servitutas – teisė važiuoti transporto priemonėmis, naudotis pėsčiųjų taku, varyti galvijus (tarnaujantis daiktas) plane pažymėta „S-5“ (plotas -0,02ha). (Viešpataujantis daiktas žemės sklypas Kad. Nr. 8601/0004:299), plane pažymėta „S-5“ (plotas - 0,02ha) (Viešpataujantis daiktas žemės sklypas Kad. Nr. 8601/0004:300)
8.	VĮ Valstybinių miškų urėdija Švenčionėlių regioninis padalinys	XII	827	-	-	-	-	-	2,99	-	Miškų ūkio, Apsauginių miškų sklypai	126, 121, 163	-
9.		XII	N828	-	-	-	-	1,80	-	-	Žemės ūkio, Kiti žemės ūkio paskirties	152, 154	214. Kelio servitutas – teisė važiuoti transporto priemonėmis, naudotis pėsčiųjų taku, varyti

											sklypai		galvijus (tarnaujantis daiktas) plane pažymėta „S-5“ (plotas -0,22ha) (Viešpataujantis daiktas žemės sklypas Kad. Nr. 8601/0003:195, 8601/0003:641, Proj. Nr. N680, N834)
10.		XII	N829	-	-	-	-	1,57	-	-	Žemės ūkio, Kiti žemės ūkio paskirties sklypai	102, 106, 152, 163, 164	-
11.		XII	N830	-	-	-	-	0,55	-	-	Žemės ūkio, Kiti žemės ūkio paskirties sklypai	152	-
12.		XII	N831	-	-	-	-	1,74	-	-	Žemės ūkio, Kiti žemės ūkio paskirties sklypai	152, 154, 163, 164	214-Kelio servitutas – teisė važiuoti transporto priemonėmis, naudotis pėsčiųjų taku, varyti galvijus (tarnaujantis daiktas) plane pažymėta „S-5“ (plotas -0,03ha) (Viešpataujantis daiktas žemės sklypas Kad. Nr. 8601/0002:251, 8601/0002:177)
13.		XII	N832	-	-	-	-	2,78	-	-	Žemės ūkio, Kiti žemės ūkio paskirties sklypai	101, 102, 106, 152, 163	214-Kelio servitutas – teisė važiuoti transporto priemonėmis, naudotis pėsčiųjų taku, varyti galvijus (tarnaujantis daiktas) plane pažymėta „S-5“ (plotas -0,12ha) (Viešpataujantis daiktas žemės sklypas Kad. Nr. 8601/0003:570,

													8601/0003:349, 8601/0003:548, 8601/0003:350, 8601/0003:568, 8601/0003:363)
14.		XII	N833	-	-	-	-	0,62	-	-	Žemės ūkio, Kiti žemės ūkio paskirties sklypai	152, 154	-
15.		XII	N834	-	-	-	-	3,15	-	-	Žemės ūkio, Kiti žemės ūkio paskirties sklypai	102, 152, 154, 163, 164, 130	214-Kelio servitutas – teisė važiuoti transporto priemonėmis, naudotis pėsčiųjų taku, varyti galvijus (tarnaujantis daiktas) plane pažymėta „S-5“ (plotas -0,08ha); 114-Kelio servitutas – teisė važiuoti transporto priemonėmis, naudotis pėsčiųjų taku, varyti galvijus (viešpataujantis daiktas) plane pažymėta „S-5“ (plotas -0,22ha) (Tarnaujantis daiktas žemės sklype Proj. Nr. N828)
16.		XII	N835	-	-	-	-	1,37	-	-	Žemės ūkio, Kiti žemės ūkio paskirties sklypai	152, 154, 163, 164	214-Kelio servitutas – teisė važiuoti transporto priemonėmis, naudotis pėsčiųjų taku, varyti galvijus (tarnaujantis daiktas) plane pažymėta „S-5“ (plotas -0,01ha) (Viešpataujantis daiktas žemės sklypas Kad. Nr. 8601/0002:0179)


PATVIRTINTA:
Nacionalinės žemės tarnybos prie
Aplinkos ministerijos
Vilniaus apygardos žemės tvarkymo
ir administravimo skyrius
2026 m. lapkričio
įsakymo Nr. 2RKĮ

ASMENŲ, KURIE PASIRINKO LAISVOS ŽEMĖS FONDO ŽEMEI PRISKIRTUS ANKSČIAU PATVIRTINTAME ŽEMĖS REFORMOS ŽEMĖTVARKOS PROJEKTE AR ŽEMĖS SKLYPŲ PLANUOSE, KURIE PRILYGINAMI ŽEMĖS REFORMOS ŽEMĖTVARKOS PROJEKTUI, SUPROJEKTUOTUS ŽEMĖS SKLYPUS, SĄRAŠAS

Eil. Nr.	Fizinio asmens vardas, pavardė; juridinio asmens ar kitos užsienio organizacijos pavadinimas	Eiliškumo grupė	Projekto ar projektui prilyginamo plano patvirtinimo data ir numeris	Žemės sklypo numeris plane	Plotas, ha							Žemės sklypo naudojimo paskirtis ir naudojimo būdas (-ai)	Specialiosios žemės ir miško naudojimo sąlygos	Servitutai ir jų plotai
					Įsigytas nuosavybėn				nuomojamas	patikėjimo teise valdyti	perduodamas neatlygintinai naudotis			
					Bendras plotas	perduodamas neatlygintinai nuosavybėn	suteikiamas neatlygintinai nuosavybėn	parduodamas						
1	2	3	4	5	6	7	8	9	10	11	12	13	14	15
1.	[redacted]	XII	2023-10-13 Nr.45VĮ-452-(14.45.2E.)	N786	4,00	-	-	-	4,00	-	-	Žemės ūkio, Kiti žemės ūkio paskirties sklypai	126, 152, 163	S-114. Kelio servitutas – teisė važiuoti transporto priemonėmis, naudotis pėsčiųjų taku, varyti galvijus (viešpataujantis daiktas)

Kadastro vietovė	Adutiškio
Seniūnija	Adutiškio
Miestas (rajonas)	Švenčionių
Apskritis	Vilniaus

ŽEMĖS REFORMOS ŽEMĖTVARKOS PROJEKTUI PRILYGINAMAS PLANAS
M 1 : 5 000

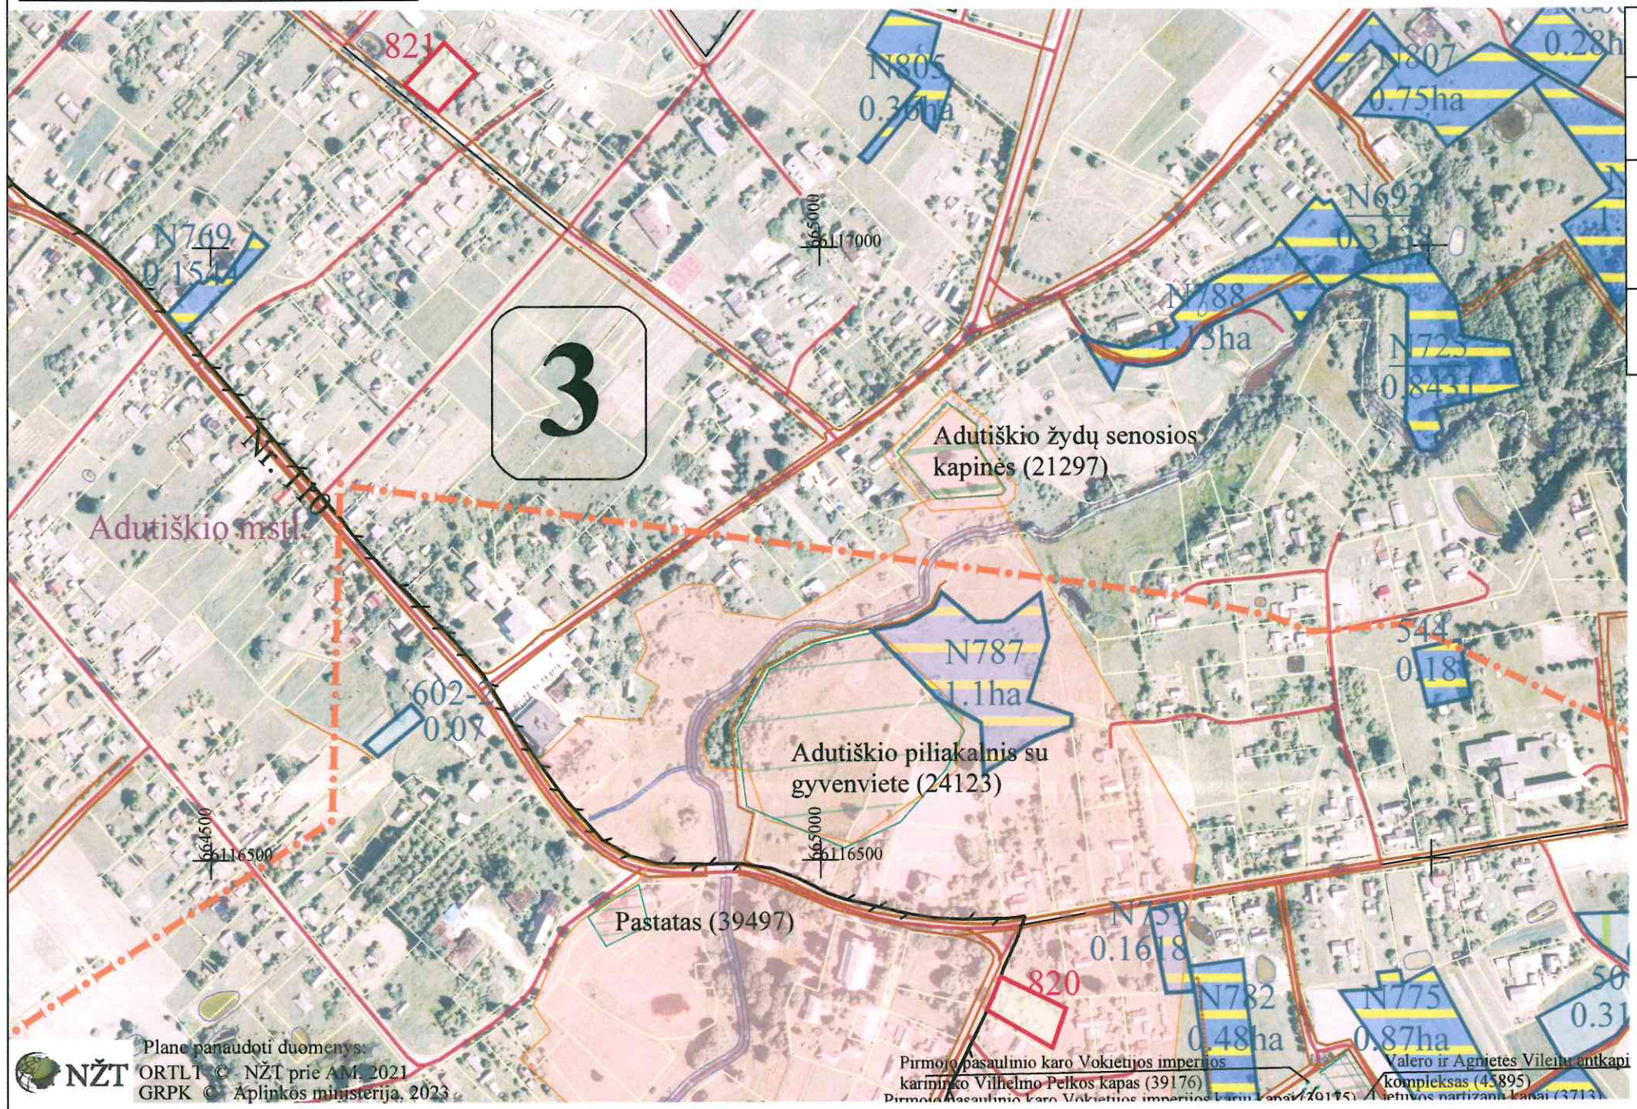

SUPROJEKTUOTIEMS ŽEMĖS SKLYPAMS TAIKOMI SERVITUTAI, SPECIALIOSIOS ŽEMĖS NAUDOJIMO SĄLYGOS IR KITI APRIBOJIMAI

Žemės sklypo numeris plane	Žemės sklypo plotas, ha	kodas, aprašymas	plotas, ha
0003/ 820	0,19	102. Kelių apsaugos zonos (III skyrius, antrasis skirsnis)	0,02
		106. Elektros tinklų apsaugos zonos (III skyrius, ketvirtasis skirsnis)	0,01
		119. Kultūros paveldo objektų ir vietovių teritorijos, jų apsaugos zonos (V skyrius, pirmasis skirsnis)	0,19
0003/ 821	0,16	106. Elektros tinklų apsaugos zonos (III skyrius, ketvirtasis skirsnis)	0,01
		121. Melioruotos žemės ir melioracijos statinių apsaugos zonos (VI skyrius, antrasis skirsnis)	0,16

SUTARTINIAI ŽENKLAI

Sutartinio ženklo žymėjimas	Sutartinio ženklo aprašymas
	Kadastro vietovės riba
	Bloko riba
S–5	Servitutinis kelias
–22–	Keliai
	Suprojektuoto ne aukcione parduodamo žemės sklypo riba
	Laisvos žemės fondo žemės plotai
	Kultūros paveldo vertybių teritorijos ir apsaugos zonos
	LŽF žemei priskirti ankščiau patvirtintame žemės reformos žemėtvarkos projekte ar jam prilyginamuose žemės sklypų planuose suprojektuoti žemės sklypai
	Valstybės sienos apsaugos objektų ir įrenginių apsaugos zonos

SUDERINTA:
Nacionalinės žemės tarnybos prie Aplinkos ministerijos Vilniaus apygardos žemės tvarkymo ir administravimo skyrius

_____ _____
(parašas) (data)

Nacionalinės žemės tarnybos prie Aplinkos ministerijos Vilniaus apygardos žemės tvarkymo ir administravimo skyrius

_____ _____ 2026-11-10
(parašas) (data)
Giedrė Juozapavičienė


PATVIRTINTA:
Nacionalinės žemės tarnybos prie Aplinkos ministerijos Vilniaus apygardos žemės tvarkymo ir administravimo skyrius

Žemės reformos žemėtvarkos projektui prilyginamo plano rengėjas:

Valstybės įmonės Žemės ūkio duomenų centro
(juridinio asmens ar kitos užsienio organizacijos pavadinimas, kai plano rengėjas dirba
Geodzijos, žemėtvarkos ir teritorijų planavimo skyriaus
juridiniame asmenyje ar kitoje užsienio organizacijoje)
Projekto autorė Žana Aleksejeva 2026-07-13, 2R-ŽR-417
(Plano rengėjo vardas ir pavardė, parašas, data, kvalifikacijos pažymėjimo Nr.)

Kadastro vietovė	Adutiškio
Seniūnija	Adutiškio
Miestas (rajonas)	Švenčionių
Apskritis	Vilniaus

ŽEMĖS REFORMOS ŽEMĖTVARKOS PROJEKTUI PRILYGINAMAS PLANAS
M 1 : 5 000

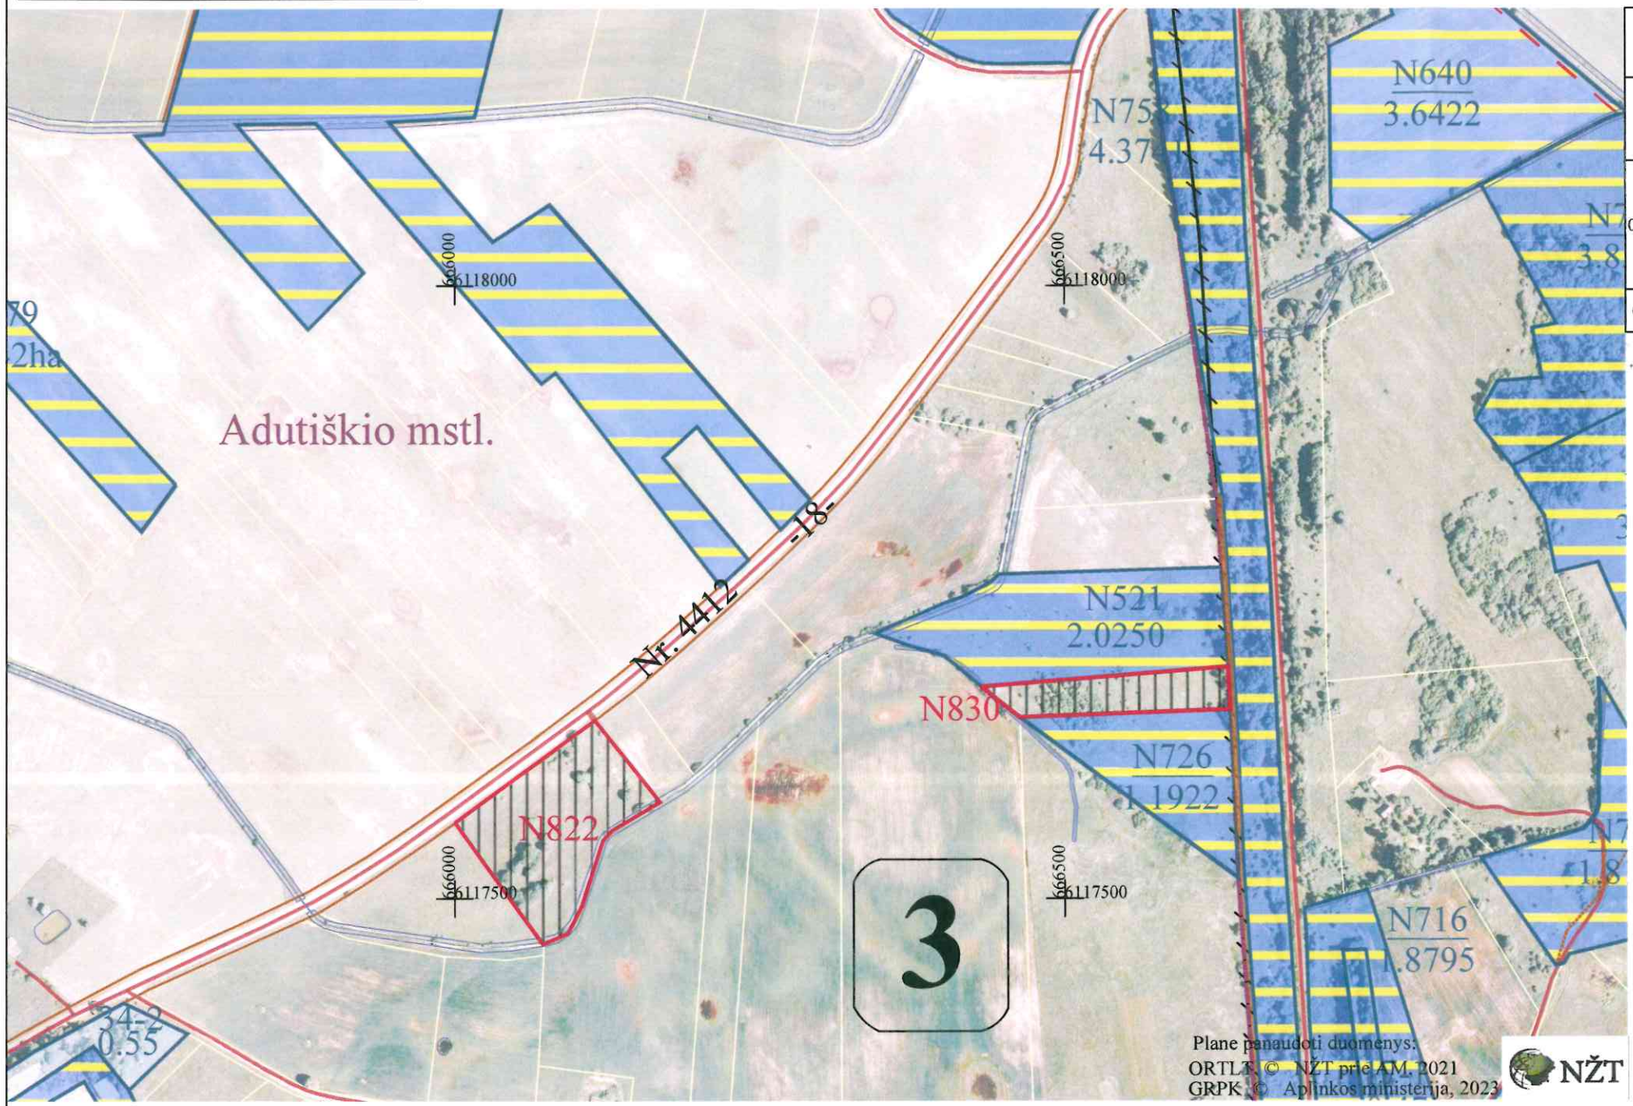

SUPROJEKTUOTIEMS ŽEMĖS SKLYPAMS TAIKOMI SERVITUTAI, SPECIALIOSIOS ŽEMĖS NAUDOJIMO SĄLYGOS IR KITI APRIBOJIMAI

Žemės sklypo numeris plane	Žemės sklypo plotas, ha	kodas, aprašymas	plotas, ha
00031/N822	1,44	102. Kelių apsaugos zonos (III skyrius, antrasis skirsnis)	0,23
		121. Melioruotos žemės ir melioracijos statinių apsaugos zonos (VI skyrius, antrasis skirsnis)	1,34
		152. Dirvožemio apsauga žemės ūkio paskirties žemės sklypuose (VI skyrius, keturioliktasis skirsnis)	1,38
0003/N830	0,55	152. Dirvožemio apsauga žemės ūkio paskirties žemės sklypuose (VI skyrius, keturioliktasis skirsnis)	0,55

SUTARTINIAI ŽENKLAI

Sutartinio ženklo žymėjimas	Sutartinio ženklo aprašymas
	Kadastro vietovės riba
	Bloko riba
S-5	Servitutinis kelias
-22-	Keliai
	Suprojektuoti nuomai žemės sklypai
	Laisvos žemės fondo žemės plotai
	Suprojektuoti perduodami neatlygintinai naudotis ar patikėjimo teise valdyti žemės sklypai
	LŽF žemei priskirti ankščiau patvirtintame žemės reformos žemėtvarkos projekte ar jam prilyginamuose žemės sklypų planuose suprojektuoti žemės sklypai
	Valstybės sienos apsaugos objektų ir įrenginių apsaugos zonos

SUDERINTA:
Nacionalinės žemės tarnybos prie Aplinkos ministerijos Vilniaus apygardos žemės tvarkymo ir administravimo skyrius

_____ _____
(parašas) (data)

Nacionalinės žemės tarnybos prie Aplinkos ministerijos Vilniaus apygardos žemės tvarkymo ir administravimo skyrius

_____ _____
(parašas) (data) 2026-11-10

Gieda Juozapavičienė


PATVIRTINTA:
Nacionalinės žemės tarnybos prie Aplinkos ministerijos Vilniaus apygardos žemės tvarkymo ir administravimo skyrius

Žemės reformos žemėtvarkos projektui prilyginamo plano rengėjas:

Valstybės įmonės Žemės ūkio duomenų centro
(juridinio asmens ar kitos užsienio organizacijos pavadinimas, kai plano rengėjas dirba
Geodzijos, žemėtvarkos ir teritorijų planavimo skyrius
juridiniame asmenyje ar kitoje užsienio organizacijoje)
Projekto autorė Žana Aleksejeva 2026-07-13, 2R-ŽR-417
(Plano rengėjo vardas ir pavardė, parašas, data, kvalifikacijos pažymėjimo Nr.)

Kadastro vietovė	Adutiškio
Seniūnija	Adutiškio
Miestas (rajonas)	Švenčionių
Apskritis	Vilniaus

ŽEMĖS REFORMOS ŽEMĖTVARKOS PROJEKTUI PRILYGINAMAS PLANAS
M 1 : 10 000

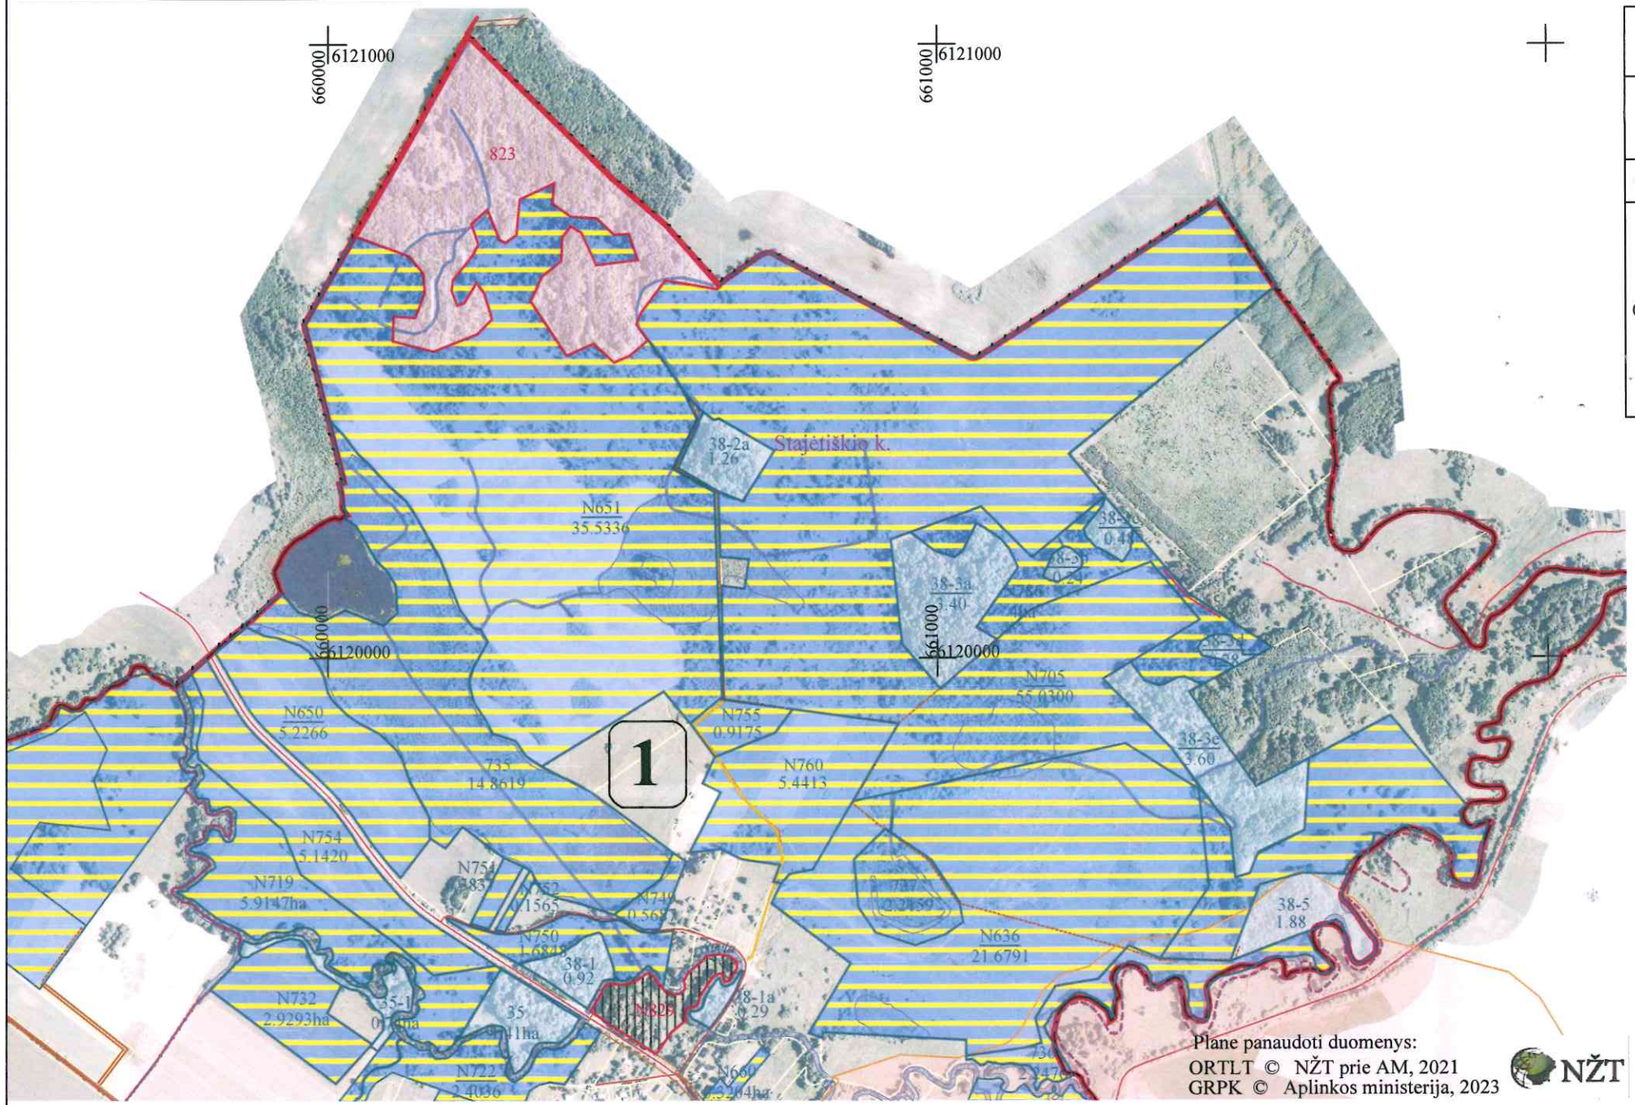

Plane panaudoti duomenys:
ORTLT © NŽT prie AM, 2021
GRPK © Aplinkos ministerija, 2023

NŽT

SUPROJEKTUOTIEMS ŽEMĖS SKLYPAMS TAIKOMI SERVITUTAI, SPECIALIOSIOS ŽEMĖS NAUDOJIMO SĄLYGOS IR KITI APRIBOJIMAI

Žemės sklypo numeris plane	Žemės sklypo plotas, ha	kodas, aprašymas	plotas, ha
0001/ 823	13,01	126. Miško žemė (VI skyrius, trečiasis skirsnis)	13,01
0001/N829	1,57	102. Kelių apsaugos zonos (III skyrius, antrasis skirsnis)	0,18
		106. Elektros tinklų apsaugos zonos (III skyrius, ketvirtasis skirsnis)	0,05
		152. Dirvožemio apsauga žemės ūkio paskirties žemės sklypuose (VI skyrius, keturioliktasis skirsnis)	1,57
		163. Paviršinių vandens telkinių apsaugos zonos (VI skyrius, septintasis skirsnis)	1,57
		164. Paviršinių vandens telkinių pakrantės apsaugos juostos (VI skyrius, aštuntasis skirsnis)	0,11

SUTARTINIAI ŽENKLAI

Sutartinio ženklo žymėjimas	Sutartinio ženklo aprašymas
	Kadastro vietovės riba
	Bloko riba
S–5	Servitutinis kelias
–22–	Keliai
	Suprojektuoti nuomai žemės sklypai
	Laisvos žemės fondo žemės plotai
	Suprojektuoti perduodami neatlygintinai naudotis ar patikėjimo teise valdyti žemės sklypai
	LŽF žemei priskirti ankščiau patvirtintame žemės reformos žemėtvarkos projekte ar jam prilyginamuose žemės sklypų planuose suprojektuoti žemės sklypai
	Valstybės sienos apsaugos objektų ir įrenginių apsaugos zonos

SUDERINTA:
Nacionalinės žemės tarnybos prie Aplinkos ministerijos Vilniaus apygardos žemės tvarkymo ir administravimo skyrius

(parašas) (data)

Nacionalinės žemės tarnybos prie Aplinkos ministerijos Vilniaus apygardos žemės tvarkymo ir administravimo skyrius


(parašas) (data) 2026-11-10 Gražė Juozapavičienė

PATVIRTINTA:
Nacionalinės žemės tarnybos prie Aplinkos ministerijos Vilniaus apygardos žemės tvarkymo ir administravimo skyrius

Žemės reformos žemėtvarkos projektui prilyginamo plano rengėjas:
Valstybės įmonės Žemės ūkio duomenų centro
(juridinio asmens ar kitos užsienio organizacijos pavadinimas, kai plano rengėjas dirba
Geodzijos, žemėtvarkos ir teritorijų planavimo skyrius
juridiniame asmenyje ar kitoje užsienio organizacijoje)
Projekto autorė Žana Aleksejeva 2026-07-13, 2R-ŽR-417
(Plano rengėjo vardas ir pavardė, parašas, data, kvalifikacijos pažymėjimo Nr.)

Kadastro vietovė	Adutiškio
Seniūnija	Adutiškio
Miestas (rajonas)	Švenčionių
Apskritis	Vilniaus

ŽEMĖS REFORMOS ŽEMĖTVARKOS PROJEKTUI PRILYGINAMAS PLANAS
M 1 : 10 000

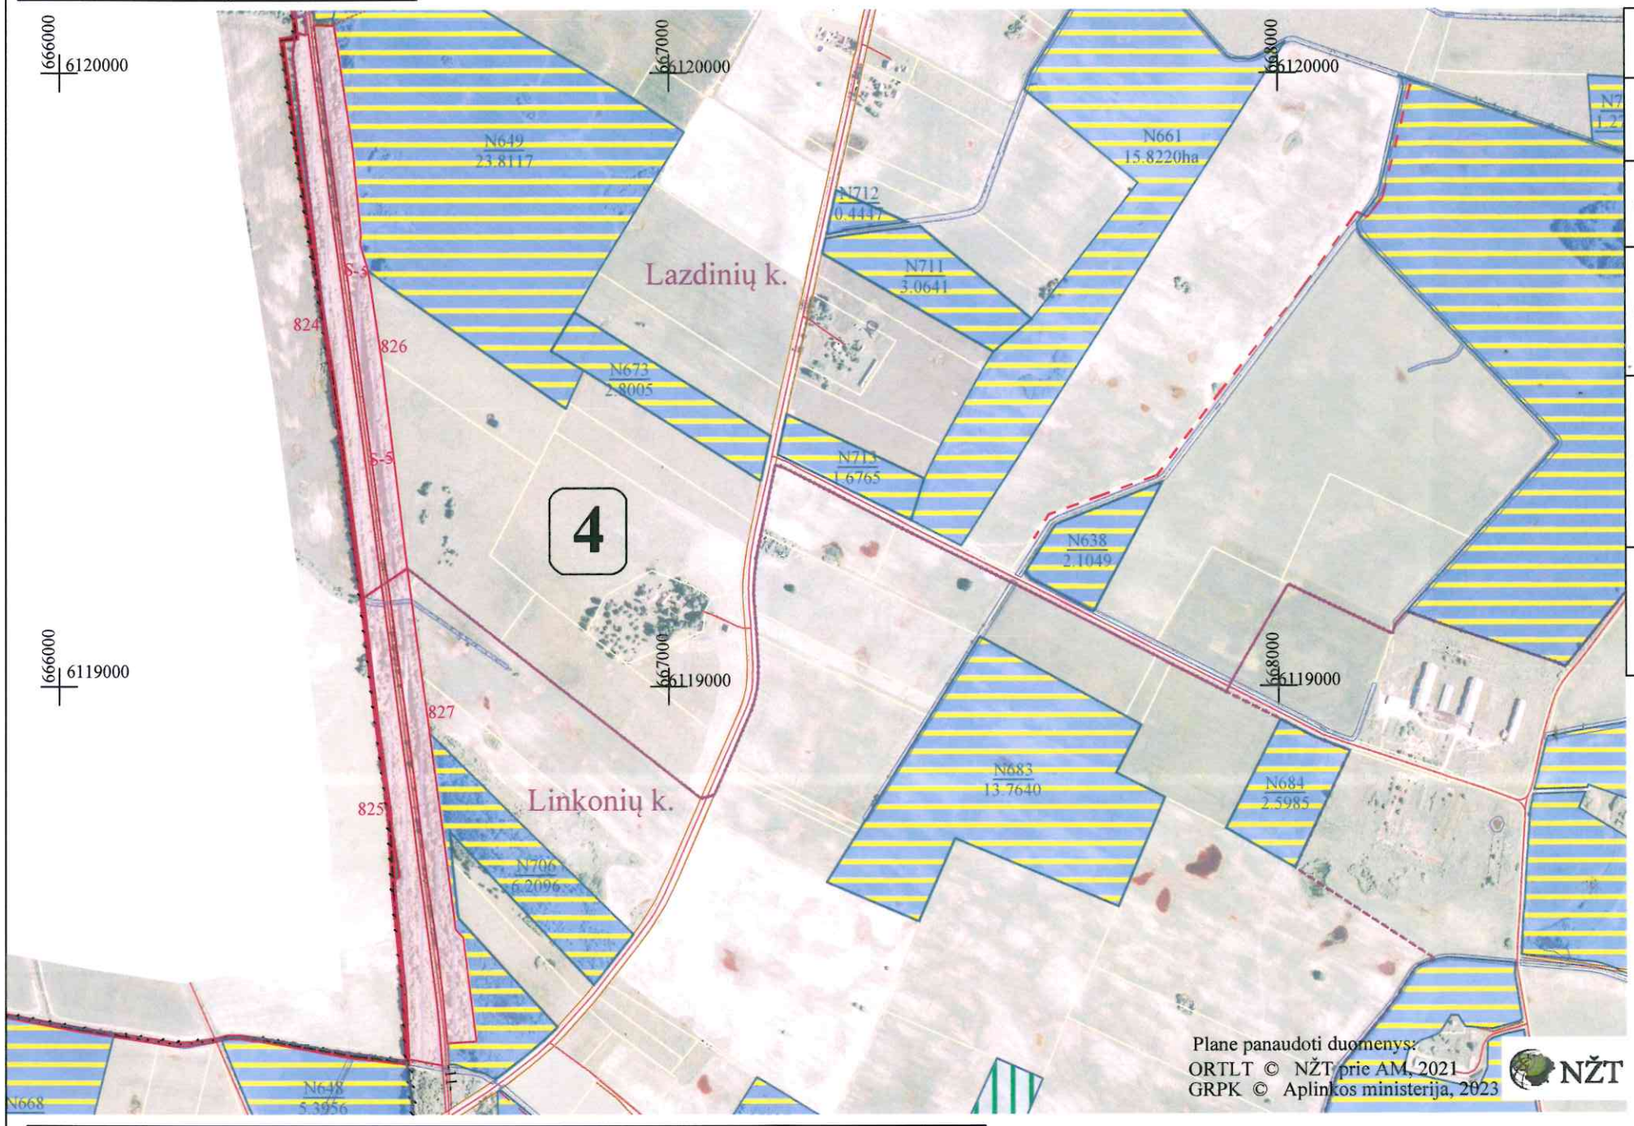

SUPROJEKTUOTIEMS ŽEMĖS SKLYPAMS TAIKOMI SERVITUTAI, SPECIALIOSIOS ŽEMĖS NAUDOJIMO SĄLYGOS IR KITI APRIBOJIMAI

Žemės sklypo numeris plane	Žemės sklypo plotas, ha	kodas, aprašymas	plotas, ha
0004/ 824	3,07	121. Melioruotos žemės ir melioracijos statinių apsaugos zonos (VI skyrius, antrasis skirsnis)	2,59
		126. Miško žemė (VI skyrius, trečiasis skirsnis)	3,07
0004/ 825	3,22	126. Miško žemė (VI skyrius, trečiasis skirsnis)	3,22
		163. Paviršinių vandens telkinių apsaugos zonos (VI skyrius, septintasis skirsnis)	0,47
		164. Paviršinių vandens telkinių pakrantės apsaugos juostos (VI skyrius, aštuntasis skirsnis)	0,04
0004/ 826	3,29	121. Melioruotos žemės ir melioracijos statinių apsaugos zonos (VI skyrius, antrasis skirsnis)	2,87
		126. Miško žemė (VI skyrius, trečiasis skirsnis)	3,29
		S-214. Kelio servitutas - teisė važiuoti transporto priemonėmis, naudotis pėsčiųjų taku, varyti galvijus (tarnaujantis daiktas)	0,02
		S-214. Kelio servitutas - teisė važiuoti transporto priemonėmis, naudotis pėsčiųjų taku, varyti galvijus (tarnaujantis daiktas)	0,02
0004/ 827	2,99	121. Melioruotos žemės ir melioracijos statinių apsaugos zonos (VI skyrius, antrasis skirsnis)	0,12
		126. Miško žemė (VI skyrius, trečiasis skirsnis)	2,99
		163. Paviršinių vandens telkinių apsaugos zonos (VI skyrius, septintasis skirsnis)	0,14

SUTARTINIAI ŽENKLAI

Sutartinio ženklo žymėjimas	Sutartinio ženklo aprašymas
	Kadastro vietovės riba
	Bloko riba
S-5	Servitutinis kelias
-22-	Keliai
	Suprojektuoti nuomai žemės sklypai
	Laisvos žemės fondo žemės plotai
	Suprojektuoti perduodami neatlygintinai naudotis ar patikėjimo teise valdyti žemės sklypai
	LŽF žemei priskirti ankščiau patvirtintame žemės reformos žemėtvarkos projekte ar jam prilyginamuose žemės sklypų planuose suprojektuoti žemės sklypai
	Valstybės sienos apsaugos objektų ir įrenginių apsaugos zonos

SUDERINTA:
Nacionalinės žemės tarnybos prie Aplinkos ministerijos Vilniaus apygardos žemės tvarkymo ir administravimo skyrius

(parašas) (data)

Nacionalinės žemės tarnybos prie Aplinkos ministerijos Vilniaus apygardos žemės tvarkymo ir administravimo skyrius

Nacionalinės žemės tarnybos prie AM
vyriausiasis specialistė
(parašas) (data) 2026-04-10


PATVIRTINTA:
Nacionalinės žemės tarnybos prie Aplinkos ministerijos Vilniaus apygardos žemės tvarkymo ir administravimo skyrius

Žemės reformos žemėtvarkos projektui prilyginamo plano rengėjas:

Valstybės įmonės Žemės ūkio duomenų centro
(juridinio asmens ar kitos užsienio organizacijos pavadinimas, kai plano rengėjas dirba
Geodzijos, žemėtvarkos ir teritorijų planavimo skyriaus
juridiniame asmenyje ar kitoje užsienio organizacijoje)
Projekto autorė Žana Aleksejeva 2026-07-13, 2R-ŽR-417
(Plano rengėjo vardas ir pavardė, parašas, data, kvalifikacijos pažymėjimo Nr.)

Kadastro vietovė	Adutiškio
Seniūnija	Adutiškio
Miestas (rajonas)	Švenčionių
Apskritis	Vilniaus

ŽEMĖS REFORMOS ŽEMĖTVARKOS PROJEKTUI PRILYGINAMAS PLANAS
M 1 : 10 000

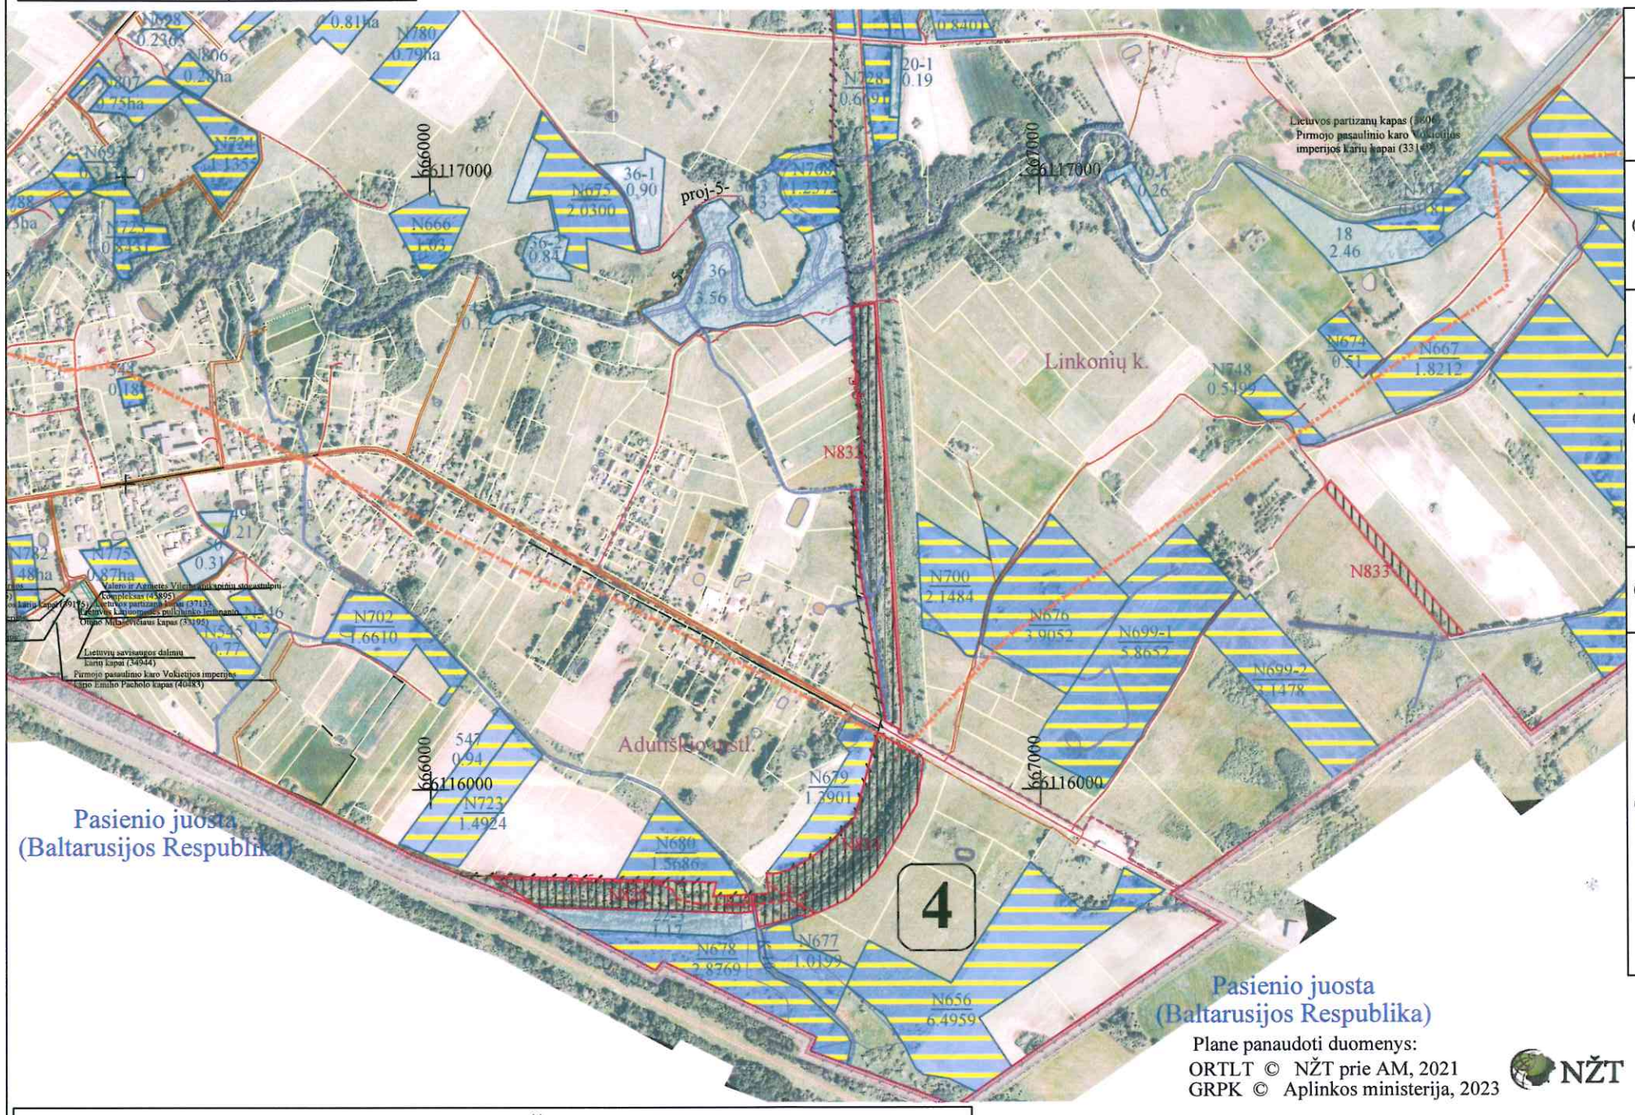

Plane panaudoti duomenys:
ORTLT © NŽT prie AM, 2021
GRPK © Aplinkos ministerija, 2023

NŽT

SUPROJEKTUOTIEMS ŽEMĖS SKLYPAMS TAIKOMI SERVITUTAI, SPECIALIOSIOS ŽEMĖS NAUDOJIMO SĄLYGOS IR KITI APRIBOJIMAI

Žemės sklypo numeris plane	Žemės sklypo plotas, ha	kodas, aprašymas	plotas, ha
0004/N828	1,80	152. Dirvožemio apsauga žemės ūkio paskirties žemės sklypuose (VI skyrius, keturioliktasis skirsnis)	1,80
		154. Valstybės sienos apsaugos objektų ir įrenginių apsaugos zonos (X skyrius, trečiasis skirsnis)	1,80
		S-214. Kelio servitutas - teisė važiuoti transporto priemonėmis, naudotis pėsčiųjų taku, varyti galvijus (tarnaujantis daiktas)	0,22
0004/N832	2,78	101. Elektroninių ryšių tinklų elektroninių ryšių infrastruktūros apsaugos zonos (III skyrius, vienuoliktasis skirsnis)	0,02
		102. Kelių apsaugos zonos (III skyrius, antrasis skirsnis)	0,15
		106. Elektros tinklų apsaugos zonos (III skyrius, ketvirtasis skirsnis)	0,05
		152. Dirvožemio apsauga žemės ūkio paskirties žemės sklypuose (VI skyrius, keturioliktasis skirsnis)	2,78
		163. Paviršinių vandens telkinių apsaugos zonos (VI skyrius, septintasis skirsnis)	0,15
		S-214. Kelio servitutas - teisė važiuoti transporto priemonėmis, naudotis pėsčiųjų taku, varyti galvijus (tarnaujantis daiktas)	0,12
0004/N833	0,62	152. Dirvožemio apsauga žemės ūkio paskirties žemės sklypuose (VI skyrius, keturioliktasis skirsnis)	0,62
		154. Valstybės sienos apsaugos objektų ir įrenginių apsaugos zonos (X skyrius, trečiasis skirsnis)	0,62
0004/N834	3,15	102. Kelių apsaugos zonos (III skyrius, antrasis skirsnis)	0,39
		130. Pelkės ir šaltinynai (VI skyrius, devintasis skirsnis)	0,15
		152. Dirvožemio apsauga žemės ūkio paskirties žemės sklypuose (VI skyrius, keturioliktasis skirsnis)	3,15
		154. Valstybės sienos apsaugos objektų ir įrenginių apsaugos zonos (X skyrius, trečiasis skirsnis)	3,15
		163. Paviršinių vandens telkinių apsaugos zonos (VI skyrius, septintasis skirsnis)	0,02
		164. Paviršinių vandens telkinių pakrantės apsaugos juostos (VI skyrius, aštuntasis skirsnis)	0,02
		S-214. Kelio servitutas - teisė važiuoti transporto priemonėmis, naudotis pėsčiųjų taku, varyti galvijus (tarnaujantis daiktas)	0,08
		S-114. Kelio servitutas - teisė važiuoti transporto priemonėmis, naudotis pėsčiųjų taku, varyti galvijus (viešpataujantis daiktas)	

SUTARTINIAI ŽENKLAI

Sutartinio ženklo žymėjimas	Sutartinio ženklo aprašymas
	Kadastro vietovės riba
	Bloko riba
S-5	Servitutinis kelias
-22-	Keliai
	Suprojektuoti nuomai žemės sklypai
	Laisvos žemės fondo žemės plotai
	Suprojektuoti perduodami neatlygintinai naudotis ar patikėjimo teise valdyti žemės sklypai
	LŽF žemei priskirti ankščiau patvirtintame žemės reformos žemėtvarkos projekte ar jam prilyginamuose žemės sklypų planuose suprojektuoti žemės sklypai
	Valstybės sienos apsaugos objektų ir įrenginių apsaugos zonos
	Pasienio juosta

SUDERINTA:
Nacionalinės žemės tarnybos prie Aplinkos ministerijos Vilniaus apygardos žemės tvarkymo ir administravimo skyrius

(parašas) (data)

Nacionalinės žemės tarnybos prie Aplinkos ministerijos Vilniaus apygardos žemės tvarkymo ir administravimo skyrius


(parašas) (data)

PATVIRTINTA:
Nacionalinės žemės tarnybos prie Aplinkos ministerijos Vilniaus apygardos žemės tvarkymo ir administravimo skyrius

Žemės reformos žemėtvarkos projektui prilyginamo plano rengėjas:
Valstybės įmonės Žemės ūkio duomenų centro
(juridinio asmens ar kitos užsienio organizacijos pavadinimas, kai plano rengėjas dirba
Geodzijos, žemėtvarkos ir teritorijų planavimo skyrius
juridiniame asmenyje ar kitoje užsienio organizacijoje)
Projekto autorė Žana Aleksejeva 2026-07-13, 2R-ŽR-417
(Plano rengėjo vardas ir pavardė, parašas, data, kvalifikacijos pažymėjimo Nr.)

Kadastro vietovė	Adutiškio
Seniūnija	Adutiškio
Miestas (rajonas)	Švenčionių
Apskritis	Vilniaus

ŽEMĖS REFORMOS ŽEMĖTVARKOS PROJEKTUI PRILYGINAMAS PLANAS
M 1 : 5 000

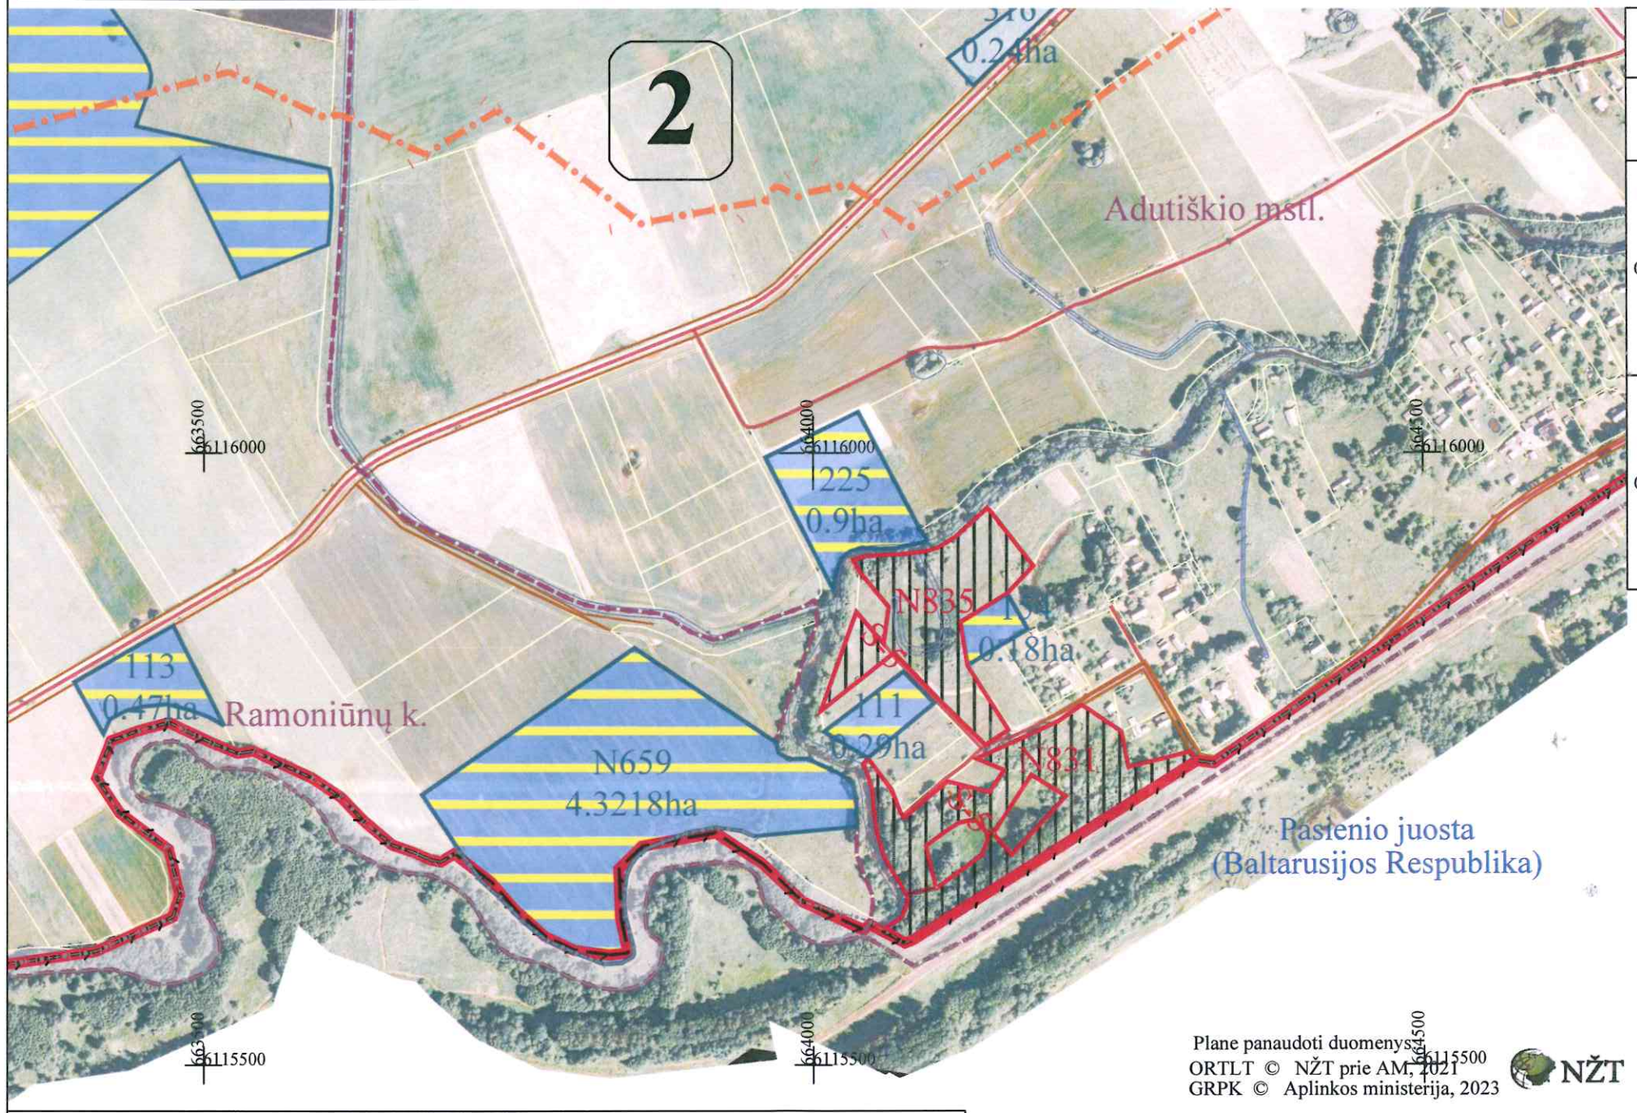

SUPROJEKTUOTIEMS ŽEMĖS SKLYPAMS TAIKOMI SERVITUTAI, SPECIALIOSIOS ŽEMĖS NAUDOJIMO SĄLYGOS IR KITI APRIBOJIMAI

Žemės sklypo numeris plane	Žemės sklypo plotas, ha	kodas, aprašymas	plotas, ha
0002/N831	1,74	152. Dirvožemio apsauga žemės ūkio paskirties žemės sklypuose (VI skyrius, keturioliktasis skirsnis)	1,74
		154. Valstybės sienos apsaugos objektų ir įrenginių apsaugos zonos (X skyrius, trečiasis skirsnis)	1,74
		163. Paviršinių vandens telkinių apsaugos zonos (VI skyrius, septintasis skirsnis)	0,15
		164. Paviršinių vandens telkinių pakrantės apsaugos juostos (VI skyrius, aštuntasis skirsnis)	0,15
		S-214. Kelio servitutas - teisė važiuoti transporto priemonėmis, naudotis pėsčiųjų taku, varyti galvijus (tarnaujantis daiktas)	0,03
0002/N835	1,37	152. Dirvožemio apsauga žemės ūkio paskirties žemės sklypuose (VI skyrius, keturioliktasis skirsnis)	1,37
		154. Valstybės sienos apsaugos objektų ir įrenginių apsaugos zonos (X skyrius, trečiasis skirsnis)	1,37
		163. Paviršinių vandens telkinių apsaugos zonos (VI skyrius, septintasis skirsnis)	0,12
		164. Paviršinių vandens telkinių pakrantės apsaugos juostos (VI skyrius, aštuntasis skirsnis)	0,12
		S-214. Kelio servitutas - teisė važiuoti transporto priemonėmis, naudotis pėsčiųjų taku, varyti galvijus (tarnaujantis daiktas)	0,01

SUTARTINIAI ŽENKLAI

Sutartinio ženklo žymėjimas	Sutartinio ženklo aprašymas
	Kadastro vietovės riba
	Bloko riba
S-5	Servitutinis kelias
-22-	Keliai
	Suprojektuoti nuomai žemės sklypai
	Laisvos žemės fondo žemės plotai
	Suprojektuoti perduodami neatlygintinai naudotis ar patikėjimo teise valdyti žemės sklypai
	LŽF žemei priskirti ankščiau patvirtintame žemės reformos žemėtvarkos projekte ar jam prilyginamuose žemės sklypų planuose suprojektuoti žemės sklypai
	Valstybės sienos apsaugos objektų ir įrenginių apsaugos zonos
	Pasienio juosta

Plane panaudoti duomenys:
ORTLT © NŽT prie AM, 2021
GRPK © Aplinkos ministerija, 2023

NŽT

SUDERINTA:
Nacionalinės žemės tarnybos prie Aplinkos ministerijos Vilniaus apygardos žemės tvarkymo ir administravimo skyrius

(parašas) (data)

Nacionalinės žemės tarnybos prie Aplinkos ministerijos Vilniaus apygardos žemės tvarkymo ir administravimo skyrius

(parašas) (data)

Nacionalinės žemės tarnybos prie AM
Vilniaus specialiojo
Nr. 5
Giedrė Juozapavičienė
2026-11-10

PATVIRTINTA:
Nacionalinės žemės tarnybos prie Aplinkos ministerijos Vilniaus apygardos žemės tvarkymo ir administravimo skyrius

Žemės reformos žemėtvarkos projektui prilyginamo plano rengėjas:

Valstybės įmonės Žemės ūkio duomenų centro
(juridinio asmens ar kitos užsienio organizacijos pavadinimas, kai plano rengėjas dirba
Geodzijos, žemėtvarkos ir teritorijų planavimo skyrius
juridiniame asmenyje ar kitoje užsienio organizacijoje)
Projekto autorė Žana Aleksejeva 2026-07-13, 2R-ŽR-417
(Plano rengėjo vardas ir pavardė, parašas, data, kvalifikacijos pažymėjimo Nr.)

LIETUVOS RESPUBLIKA
ŽEMĖS ŪKIO DUOMENŲ CENTRAS
VILNIUS

DETALŪS METADUOMENYS	
Dokumento sudarytojas (-ai)	Nacionalinė žemės tarnyba prie Aplinkos ministerijos 188704927, Kalvarijų g. 147, LT-08352 Vilnius
Dokumento pavadinimas (antraštė)	DĖL VILNIAUS APSKRITIES ŠVENČIONIŲ RAJONO (SAVIVALDYBĖS) ADUTIŠKIO SENIŪNIJOS ADUTIŠKIO KADASTRO VIETOVĖS ŽEMĖS SKLYPŲ PLANŲ, KURIE PRILYGINAMI ŽEMĖS REFORMOS ŽEMĖTVARKOS PROJEKTUI, PATVIRTINIMO
Dokumento registracijos data ir numeris	2026-11-10 Nr. 2RKĮ-782
Dokumento gavimo data ir dokumento gavimo registracijos numeris	–
Dokumento specifikacijos identifikavimo žymuo	ADOC-V1.0
Parašo paskirtis	Pasirašymas
Parašą sukūrusio asmens vardas, pavardė ir pareigos	Dangira Bareikienė, Vyresnysis patarėjas, atliekantis skyriaus vedėjo funkcijas, Vilniaus apygardos žemės tvarkymo ir administravimo skyrius
Sertifikatas išduotas	DANGIRA BAREIKIENĖ, Nacionalinė žemės tarnyba prie Aplinkos ministerijos LT
Parašo sukūrimo data ir laikas	2026-11-10 12:22:08 (GMT+02:00)
Parašo formatas	XAdES-T
Laiko žymoje nurodytas laikas	2026-11-10 12:22:15 (GMT+02:00)
Informacija apie sertifikavimo paslaugų teikėją	ADIC CA ECC, Asmens dokumentu israsymo centras prie LR VRM LT
Sertifikato galiojimo laikas	2024-07-18 10:09:22 – 2028-07-17 10:09:22
Informacija apie būdus, naudotus metaduomenų vientisumui užtikrinti	"Registravimas" paskirties metaduomenų vientisumas užtikrintas naudojant "RCSC IssuingCA-2, VI Registru Centras - i.k. 124110246 LT" išduotą sertifikatą "DBSIS, Informatikos ir ryšių departamentas prie Lietuvos Respublikos vidaus reikalų ministerijos, į.k.188774822 LT", sertifikatas galioja nuo 2025-05-16 11:31:08 iki 2028-05-15 11:31:08
Pagrindinio dokumento priedų skaičius	8
Pagrindinio dokumento pridedamų dokumentų skaičius	–
Pridedamo dokumento sudarytojas (-ai)	–
Pridedamo dokumento pavadinimas (antraštė)	–
Pridedamo dokumento registracijos data ir numeris	–
Programinės įrangos, kuria naudojantis sudarytas elektroninis dokumentas, pavadinimas	DBSIS, versija 3.5.90.5
Informacija apie elektroninio dokumento ir elektroninio (-ių) parašo (-ų) tikrinimą (tikrinimo data)	Atitinka specifikacijos keliamus reikalavimus. Visi dokumente esantys elektroniniai parašai galioja (2026-11-10 12:41:01)
Paieškos nuoroda	–
Papildomi metaduomenys	Nuorašą suformavo 2026-11-10 12:41:01 DBSIS