


TAURAGĖS APSKRITIES JARBARKO RAJONO (SAVIVALDYBĖS)
JARBARKŲ SENIŪNIJOS JARBARKŲ KADASTRO VIETOVĖS

LAISVOS ŽEMĖS FONDO ŽEMĖS PLANAS

M 1:10 000

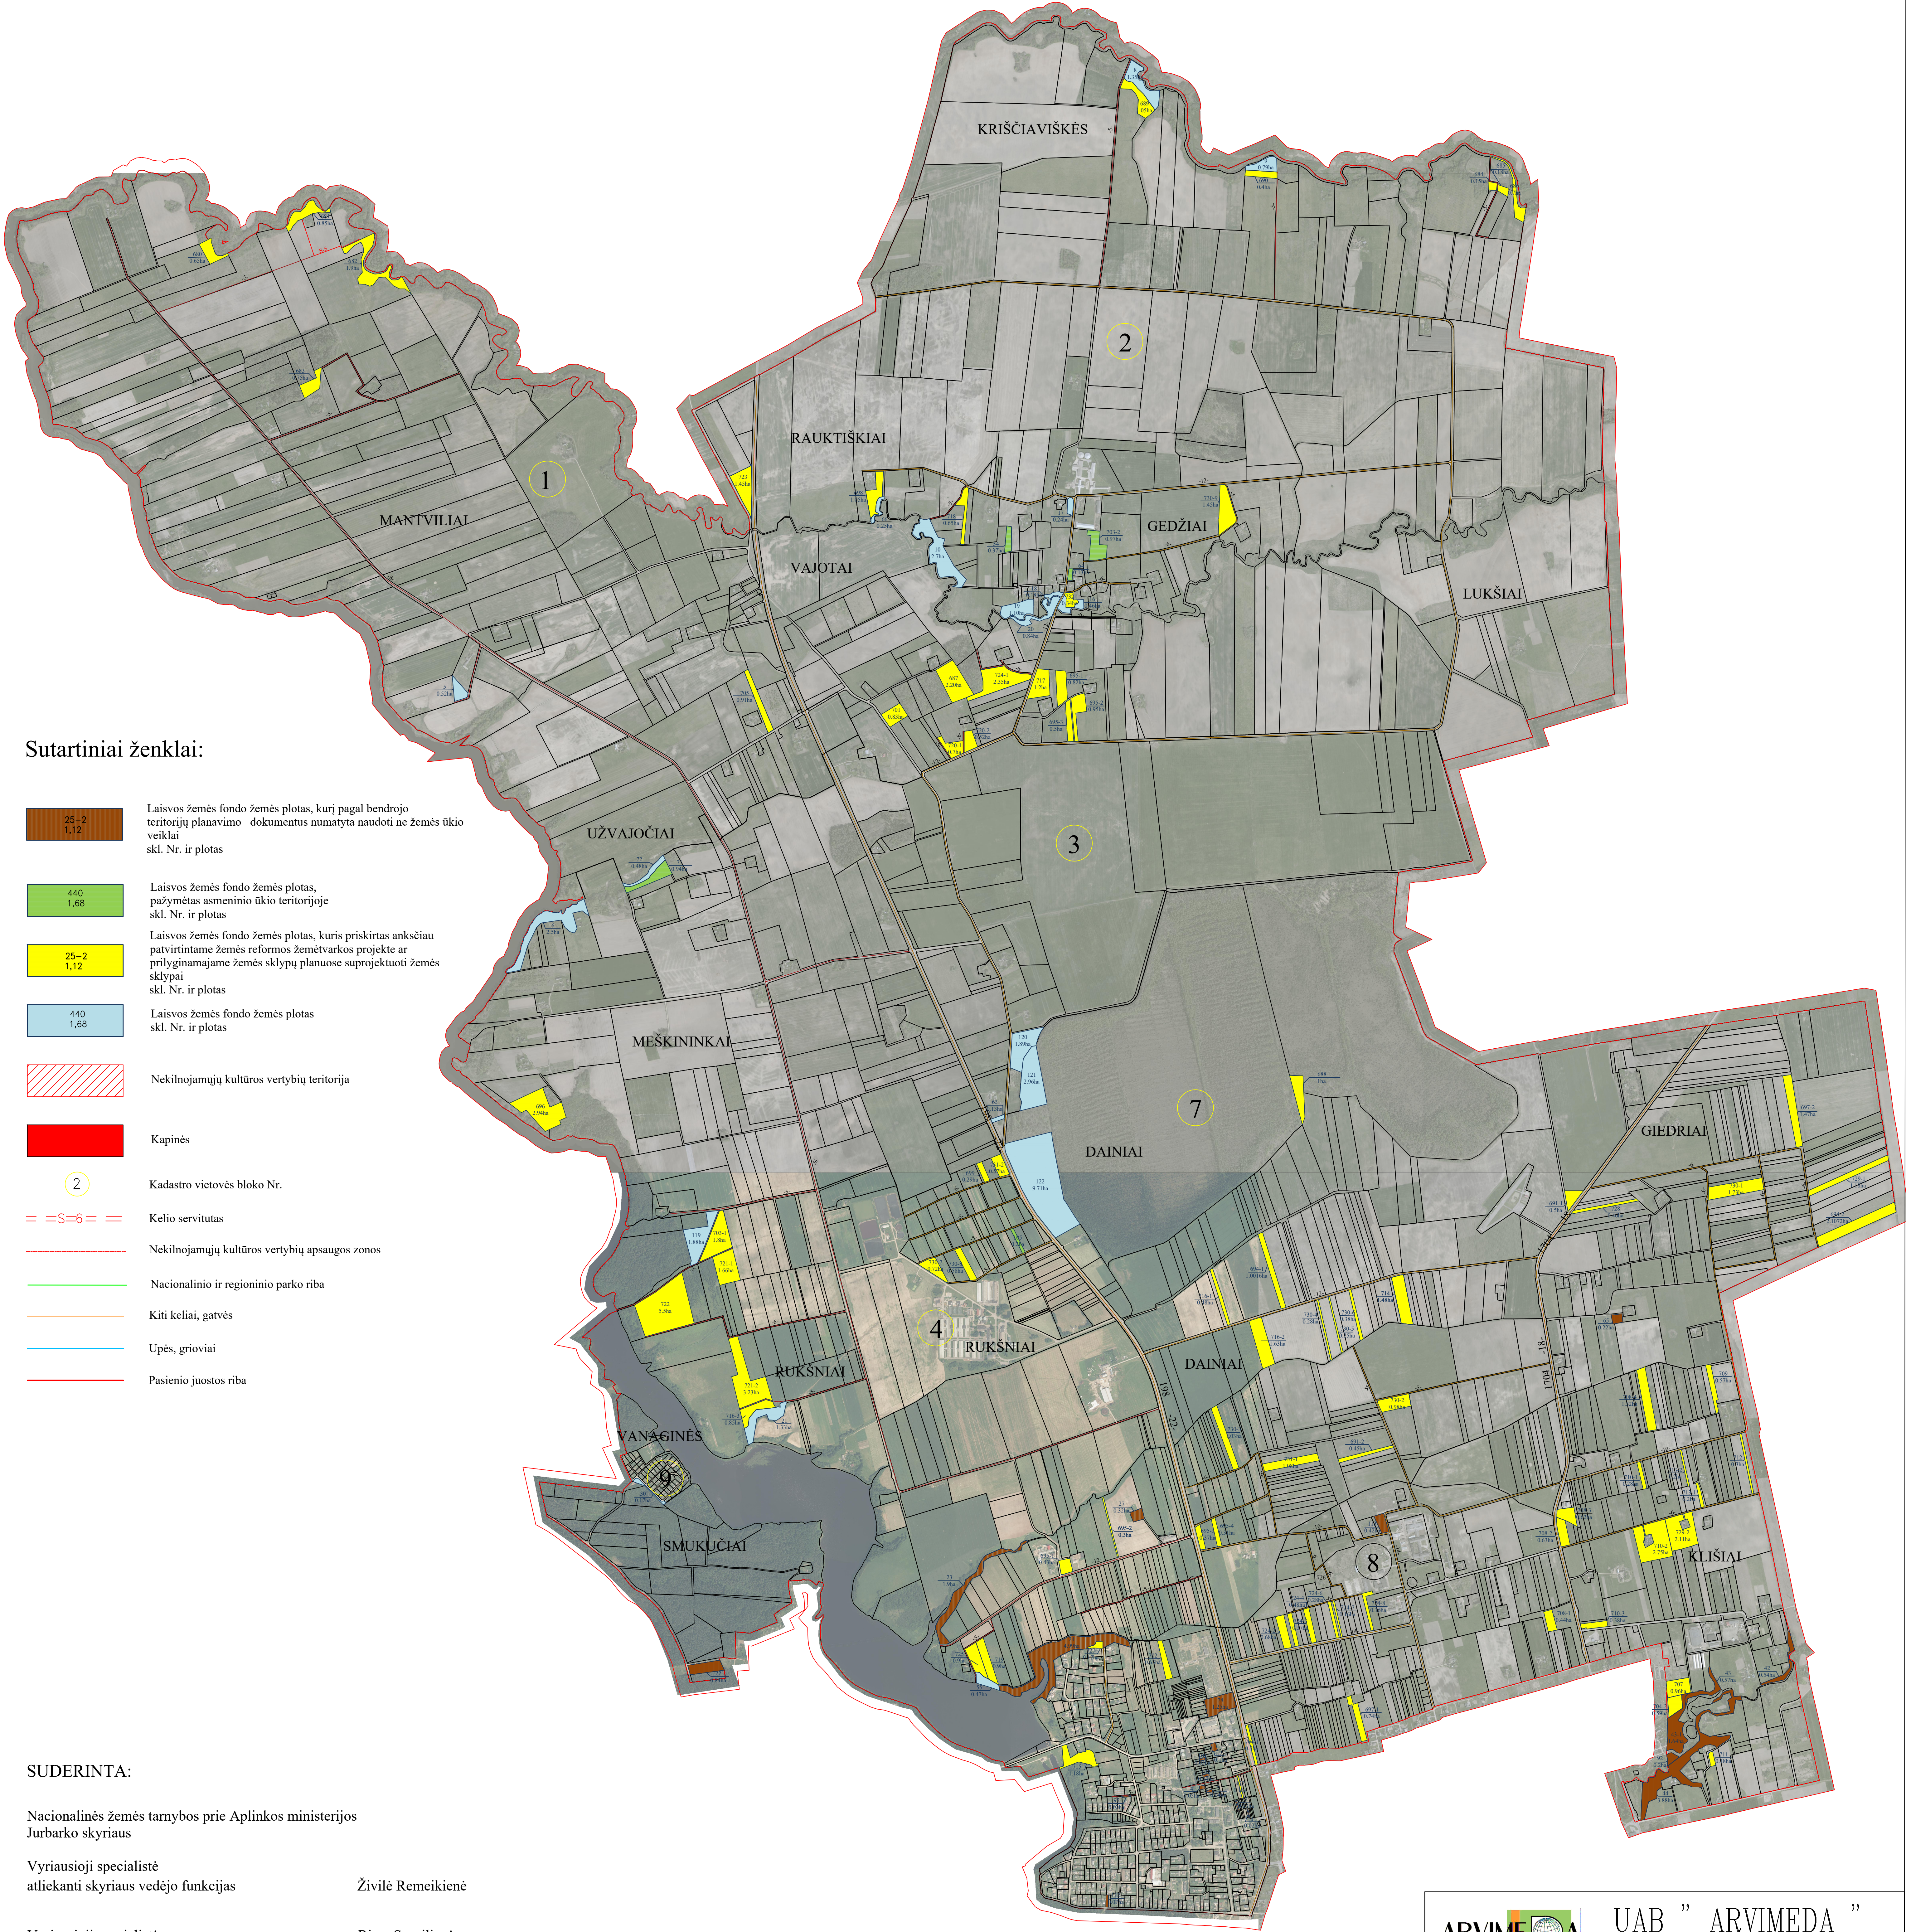

Sutartiniai ženklai:

- Laisvos žemės fondo žemės plotas, kurį pagal bendrojo teritorijų planavimo dokumentus numatyta naudoti ne žemės ūkio veiklai skl. Nr. ir plotas
- Laisvos žemės fondo žemės plotas, pažymėtas asmeninio ūkio teritorijoje skl. Nr. ir plotas
- Laisvos žemės fondo žemės plotas, kuris priskirtas anksčiau patvirtintame žemės reformos žemėtvarkos projekte ar prilyginamajame žemės sklypų planuose suprojektuoti žemės sklypai skl. Nr. ir plotas
- Laisvos žemės fondo žemės plotas skl. Nr. ir plotas
- Nekilnojamųjų kultūros vertybių teritorija
- Kapinės
- Kadastro vietovės bloko Nr.
- Kelio servitutas
- Nekilnojamųjų kultūros vertybių apsaugos zonos
- Nacionalinio ir regioninio parko riba
- Kiti keliai, gatvės
- Upės, grioviai
- Pasienio juostos riba

SUDERINTA:

Nacionalinės žemės tarnybos prie Aplinkos ministerijos
Jurbarko skyriaus

Vyriausioji specialistė
atliekanti skyriaus vedėjo funkcijas

Živilė Remeikienė

Vyriausioji specialistė

Rima Survilienė



UAB "ARVIMEDA"

Raudondvario pl. 164A, Kaunas LT-47173 Tel. 8 37 321461

Pareigos	Parašas	Vardas, pavardė	Data	
Projekto vadovas		Nomeda Vilčinskaitė	2023-10-19	
Projekto autorius		Nomeda Vilčinskaitė	2023-10-19	A.V.