Žemės sklypo išdėstymo schema

KAIMO PLĖTROS ŽEMĖTVARKOS PROJEKTAS SPRENDINIŲ BRĖŽINYS M 1:1000

Parinkti žemės ūkio veiklai reikalingų statinių statybos vietą (BE GYVENAMOJO NAMO)

Žemės sklypo plotas 5014 m²

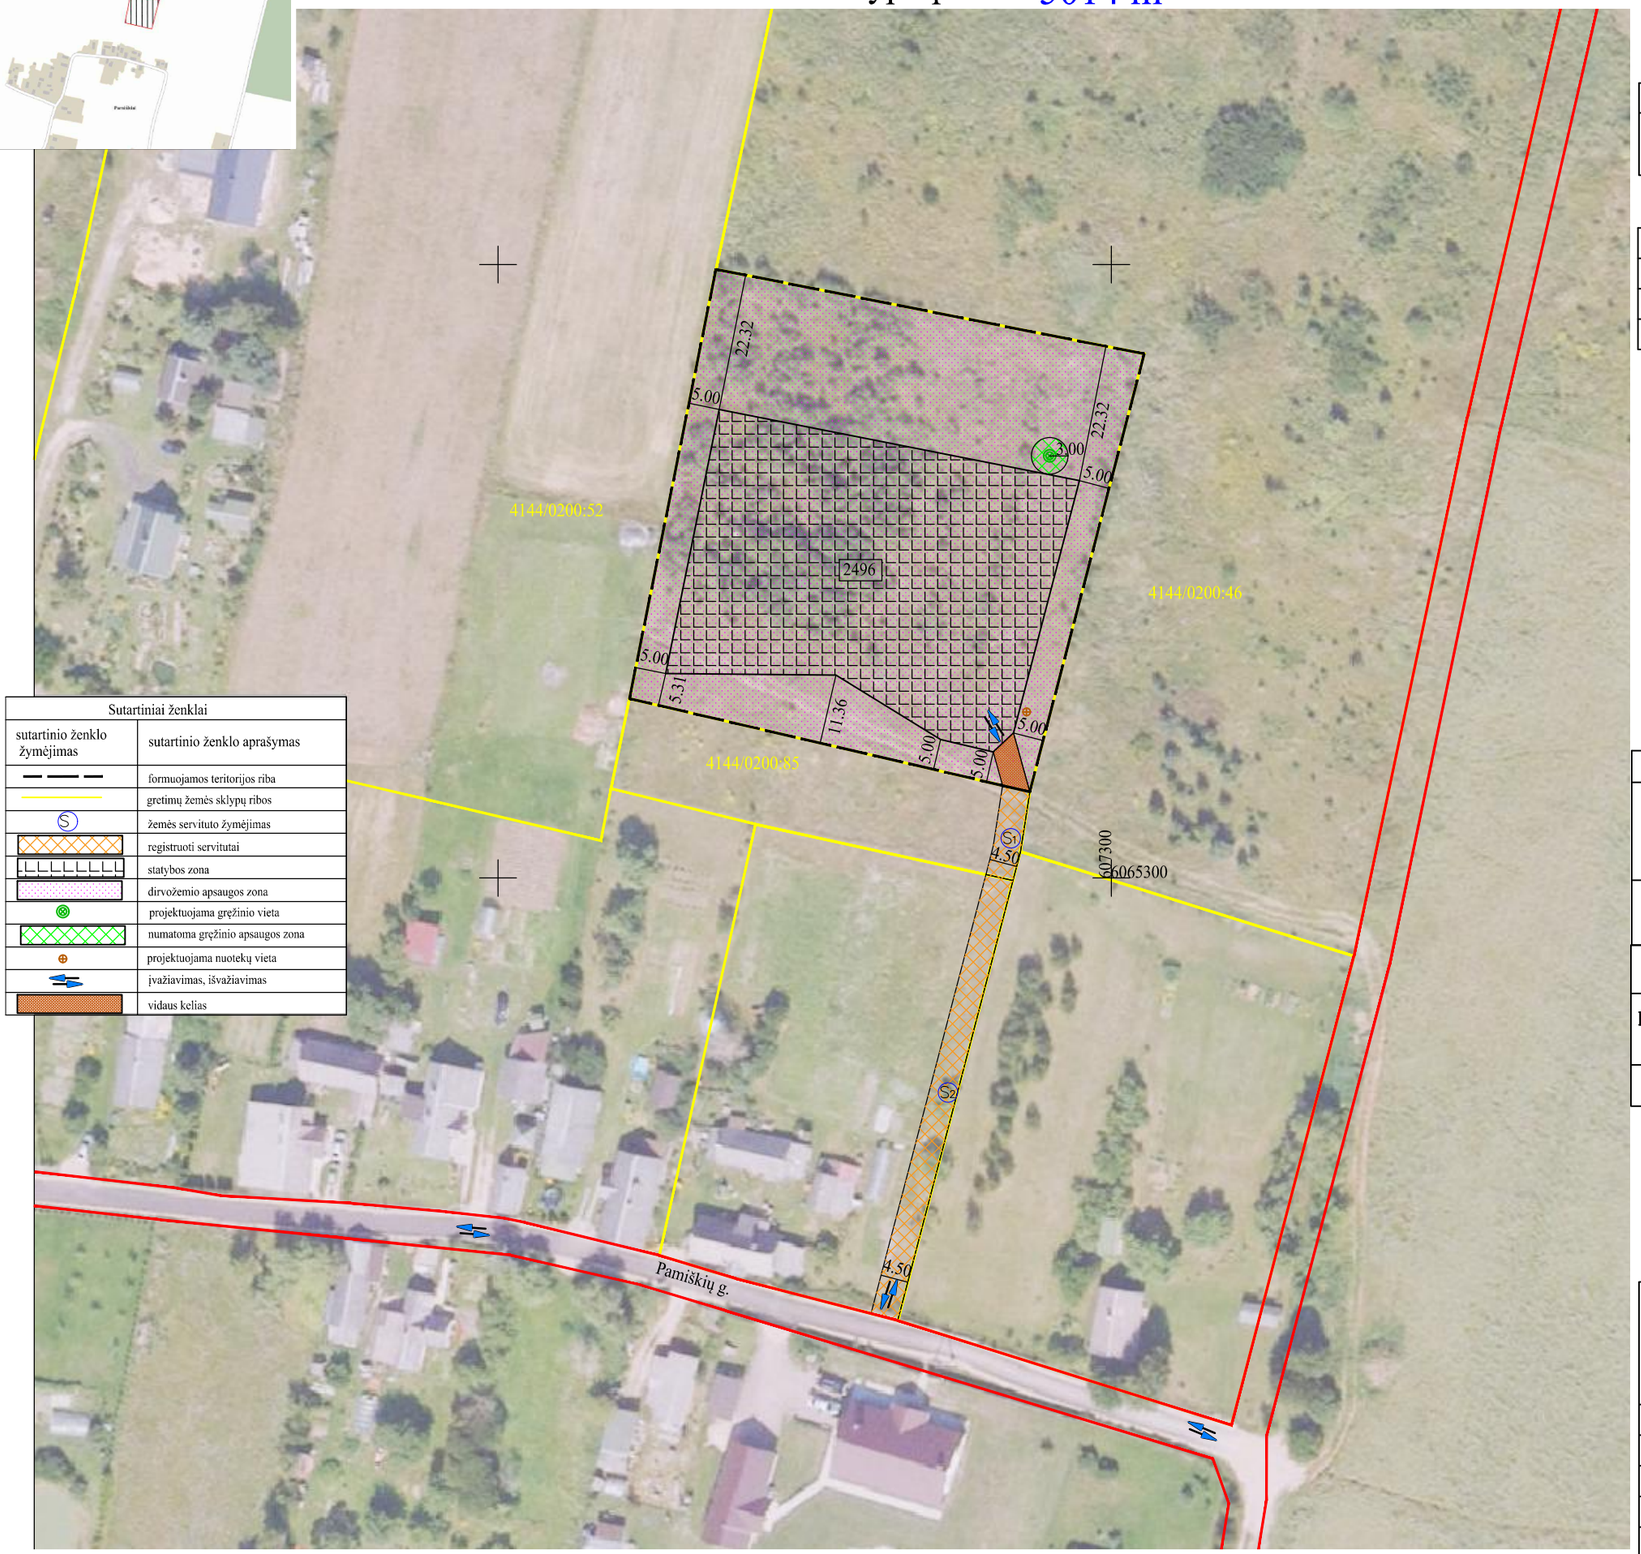

Sutartiniai ženklai	
sutartinio ženklo žymėjimas	sutartinio ženklo aprašymas
	formuojamos teritorijos riba
	gretimų žemės sklypų ribos
S	žemės servituto žymėjimas
	registruoti servitutai
	statybos zona
	dirvožemio apsaugos zona
	projektuojama gręžinio vieta
	numatoma gręžinio apsaugos zona
	projektuojama nuotekų vieta
	įvažiavimas, išvažiavimas
	vidaus kelias

Kadastro vietovės pavadinimas:	Lavoriškių										
Žemės sklypo kadastro numeris:	kodas				blokas				sklypas		
	4	1	4	4	0	2	0	0	0	0	9	3

Savivaldybė	Vilniaus r.
Seniūnija	Lavoriškių
Gyvenamoji vietovė	Pamiškių
Gatvė, namo Nr.	

Duomenys apie žemės sklypui nustatytas specialiąsias žemės naudojimo sąlygas

Eil. Nr	Specialiosios žemės naudojimo sąlygos kodas	Specialiosios žemės naudojimo sąlygos pavadinimas	Teritorijos, kurioje turi būti taikoma specialioji žemės naudojimo sąlyga, plotas, m²
1	152	Dirvožemio apsauga žemės ūkio paskirties žemės sklypuose (VI skyrius, keturioliktasis skirsnis)	5014

Duomenys apie projektuojamus žemės sklypo servitutus

Eilės Nr	Servituto kodas	Nekilnojamojo turto registre įrašyto ar teritorijų planavimo dokumente nustatyto servituto pavadinimas ir rūšis	Servituto plotas, m²
–	–	–	–

UAB "Lukieva"

Pareigos	Parašas	Vardas, pavardė	Data
Direktorė		Genovaitė Indrulėnaitė	2025-07-14
Projektuotoja		Genovaitė Indrulėnaitė	2025-07-14

Kaimo plėtros žemėtvarkos projektų rengimo pažymėjimo Nr.:2R-KP-123