


MARIJAMPOLĖS APSKRITIES ŠAKIŲ RAJONO (SAVIVALDYBĖS)
BARZDŲ SENIŪNIJOS BALTRUŠIŲ KADASTRO VIETOVĖS

LAISVOS ŽEMĖS FONDO ŽEMĖS
PLANAS

M 1:10 000

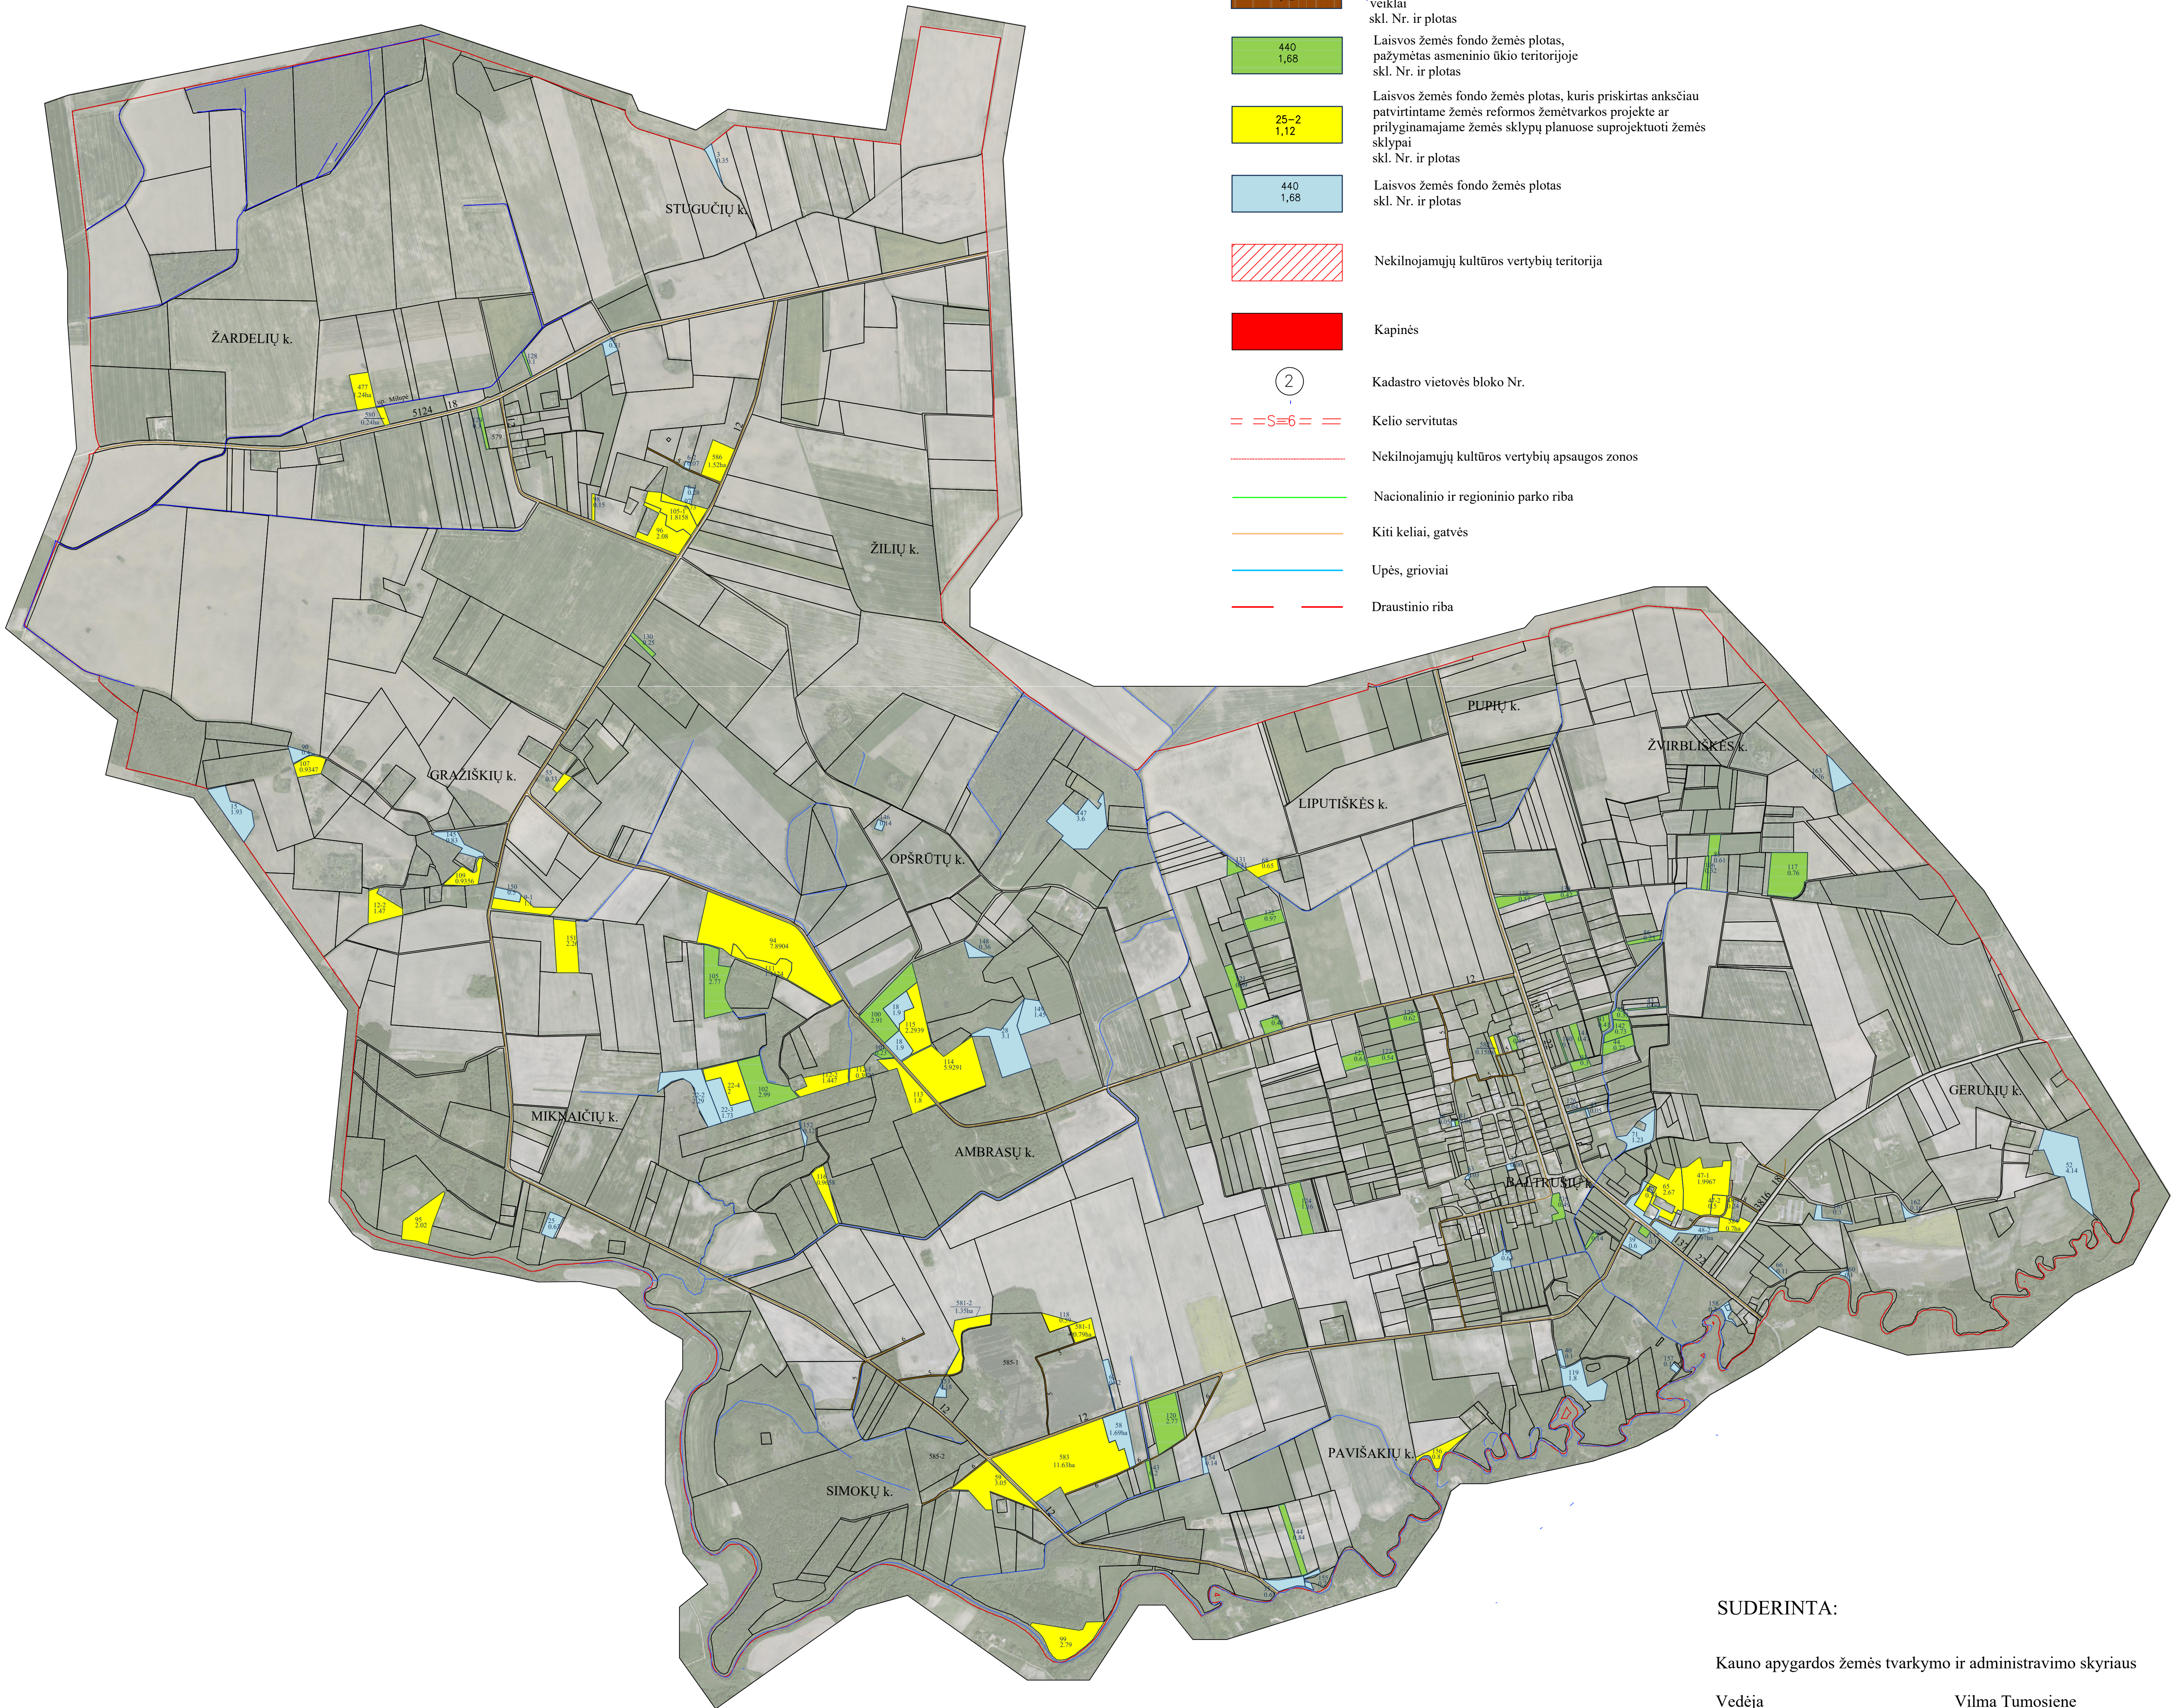

Sutartiniai ženklai:

- Laisvos žemės fondo žemės plotas, kurį pagal bendrojo teritorijų planavimo dokumentus numatyta naudoti ne žemės ūkio veiklai skl. Nr. ir plotas
- Laisvos žemės fondo žemės plotas, pažymėtas asmeninio ūkio teritorijoje skl. Nr. ir plotas
- Laisvos žemės fondo žemės plotas, kuris priskirtas anksčiau patvirtintame žemės reformos žemėtvarkos projekte ar prilyginamajame žemės sklypų planuose suprojektuoti žemės sklypai skl. Nr. ir plotas
- Laisvos žemės fondo žemės plotas skl. Nr. ir plotas
- Nekilnojamųjų kultūros vertybių teritorija
- Kapinės
- Kadastro vietovės bloko Nr.
- Kelio servitutas
- Nekilnojamųjų kultūros vertybių apsaugos zonos
- Nacionalinio ir regioninio parko riba
- Kiti keliai, gatvės
- Upės, grioviai
- Draustinio riba

SUDERINTA:

Kauno apygardos žemės tvarkymo ir administravimo skyriaus

Vedėja Vilma Tumosiene

Vyriausioji specialistė Daiva Starinskienė



Lietuvos Respublikos teritorijos M:10000 akaitmeninis rastrinis ortofotografinis žemėlapis ORT10LT, 2021
Lietuvos Respublikos teritorijos M:10 000 georeferencinio pagrindo duomenų bazė GDB 10LT, 2015



UAB "ARVIMEDA"
Raudondvario pl. 164A, Kaunas LT-47173 Tel. 8 37 321461

Parcigos	Parašas	Vardas, pavardė	Data	
Projektų vadovas		Nomeda Vilėinskaitė	2025-09-01	
Projekto autorius		Nomeda Vilėinskaitė	2025-09-01	A.V.