


KAUNO APSKRITIES KAUNO RAJONO (SAVIVALDYBĖS) BAPTŲ SENIŪNIJOS
PAGYNĖS KADASTRO VIETOVĖS-5257 LAISVOS ŽEMĖS FONDO ŽEMĖS PLANAS 2025 M.
M 1:10 000

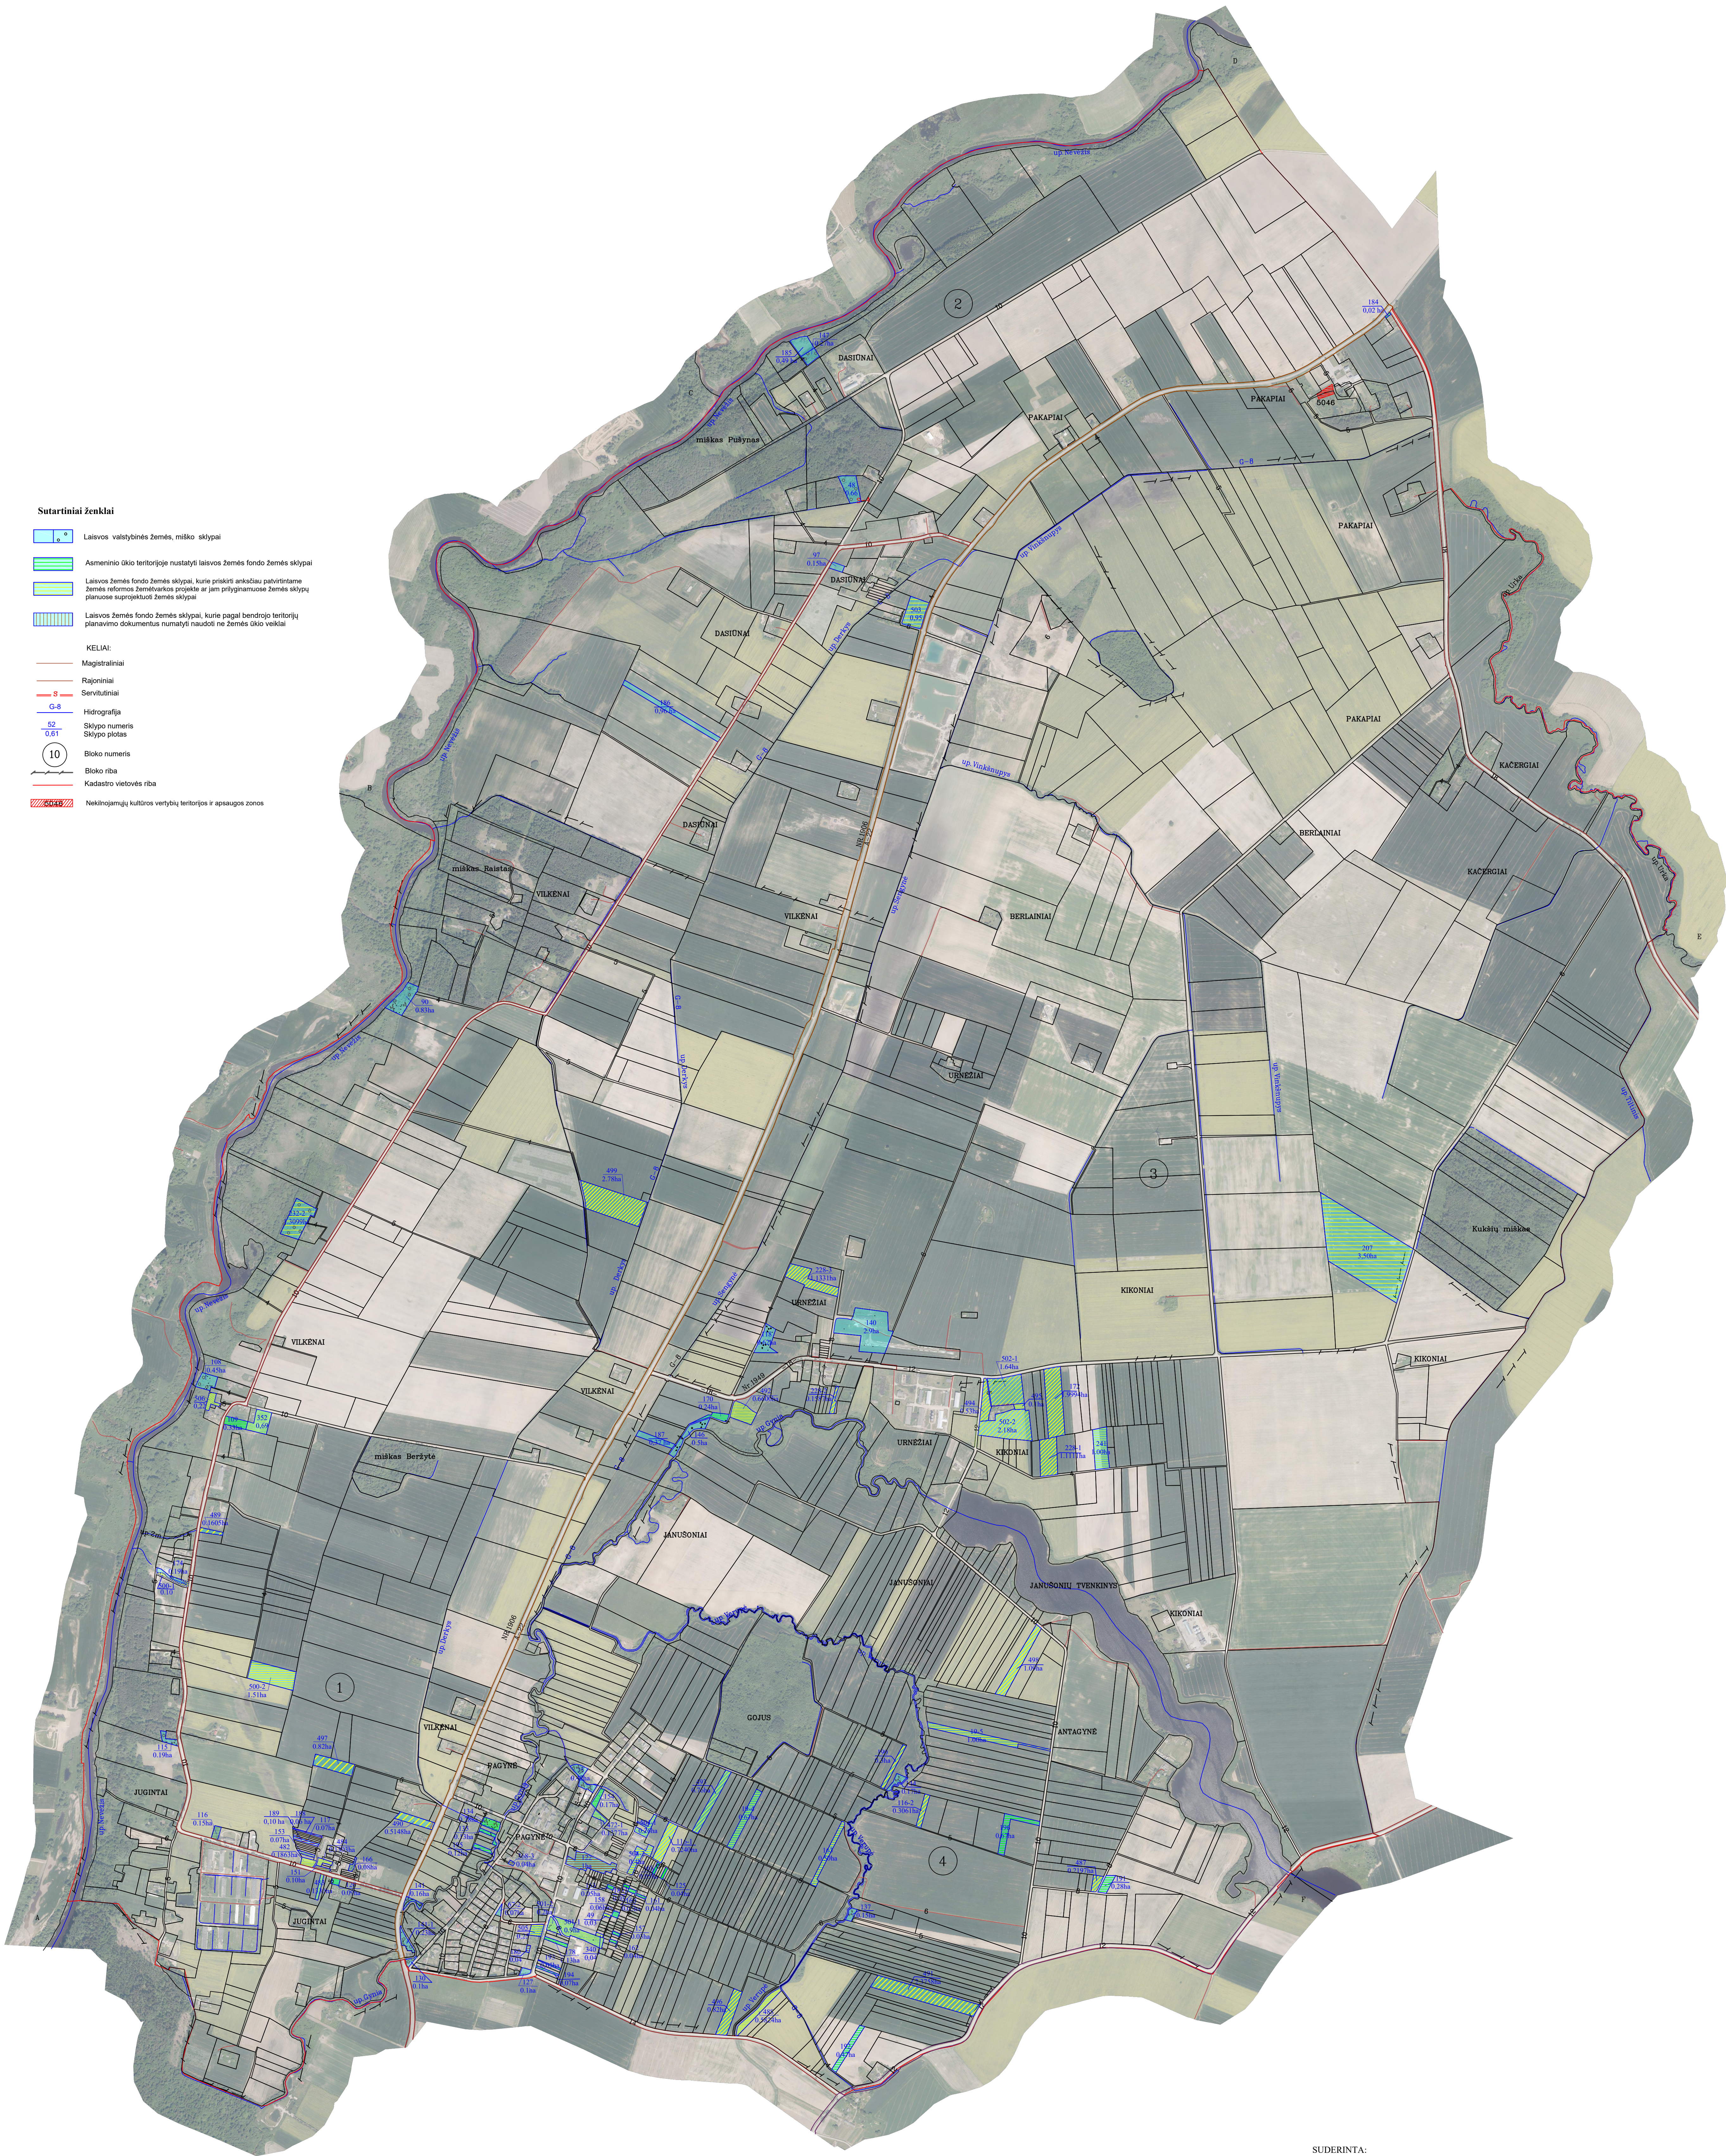

SUDERINTA:
Nacionalinės žemės tarnybos prie Aplinkos ministerijos Kauno apygardos
žemės tvarkymo ir administravimo skyriaus vedėja (parašas) Vilma Tumosienė (data)

PATVIRTINTA:
Nacionalinės žemės tarnybos prie Aplinkos ministerijos / Nacionalinės žemės tarnybos prie Aplinkos ministerijos
Kauno apygardos žemės tvarkymo ir administravimo skyriaus vedėja (parašas) (data)

Laivos žemės fondo žemės plano rengėjas:
VĮ Žemės ūkio duomenų centras Žemės tvarkymo ir geodezijos departamento
Kauno žemėtvarkos ir geodezijos skyrius

Laimutė Kudirkienė 2025-11-10 kvalifikacijos pažymėjimo Nr. 2R-ZB-306
(parašas) (data)

LT ūkio duomenų centras Žemės tvarkymo ir geodezijos departamento
Kauno žemėtvarkos ir geodezijos skyrius

LT ūkio duomenų centras Žemės tvarkymo ir geodezijos departamento
Kauno žemėtvarkos ir geodezijos skyrius