KAIMO PLĖTROS ŽEMĖTVARKOS PROJEKTAS ŪKININKO SODYBOS VIETAI IR ŽEMĖS ŪKIO VEIKLAI REIKALINGŲ STATINIŲ STATYBOS VIETAI PARINKTI
M 1:500 SPRENDINIŲ BRĖŽINYS

Pertvarkomos teritorijos bendras plotas 2,0721 ha

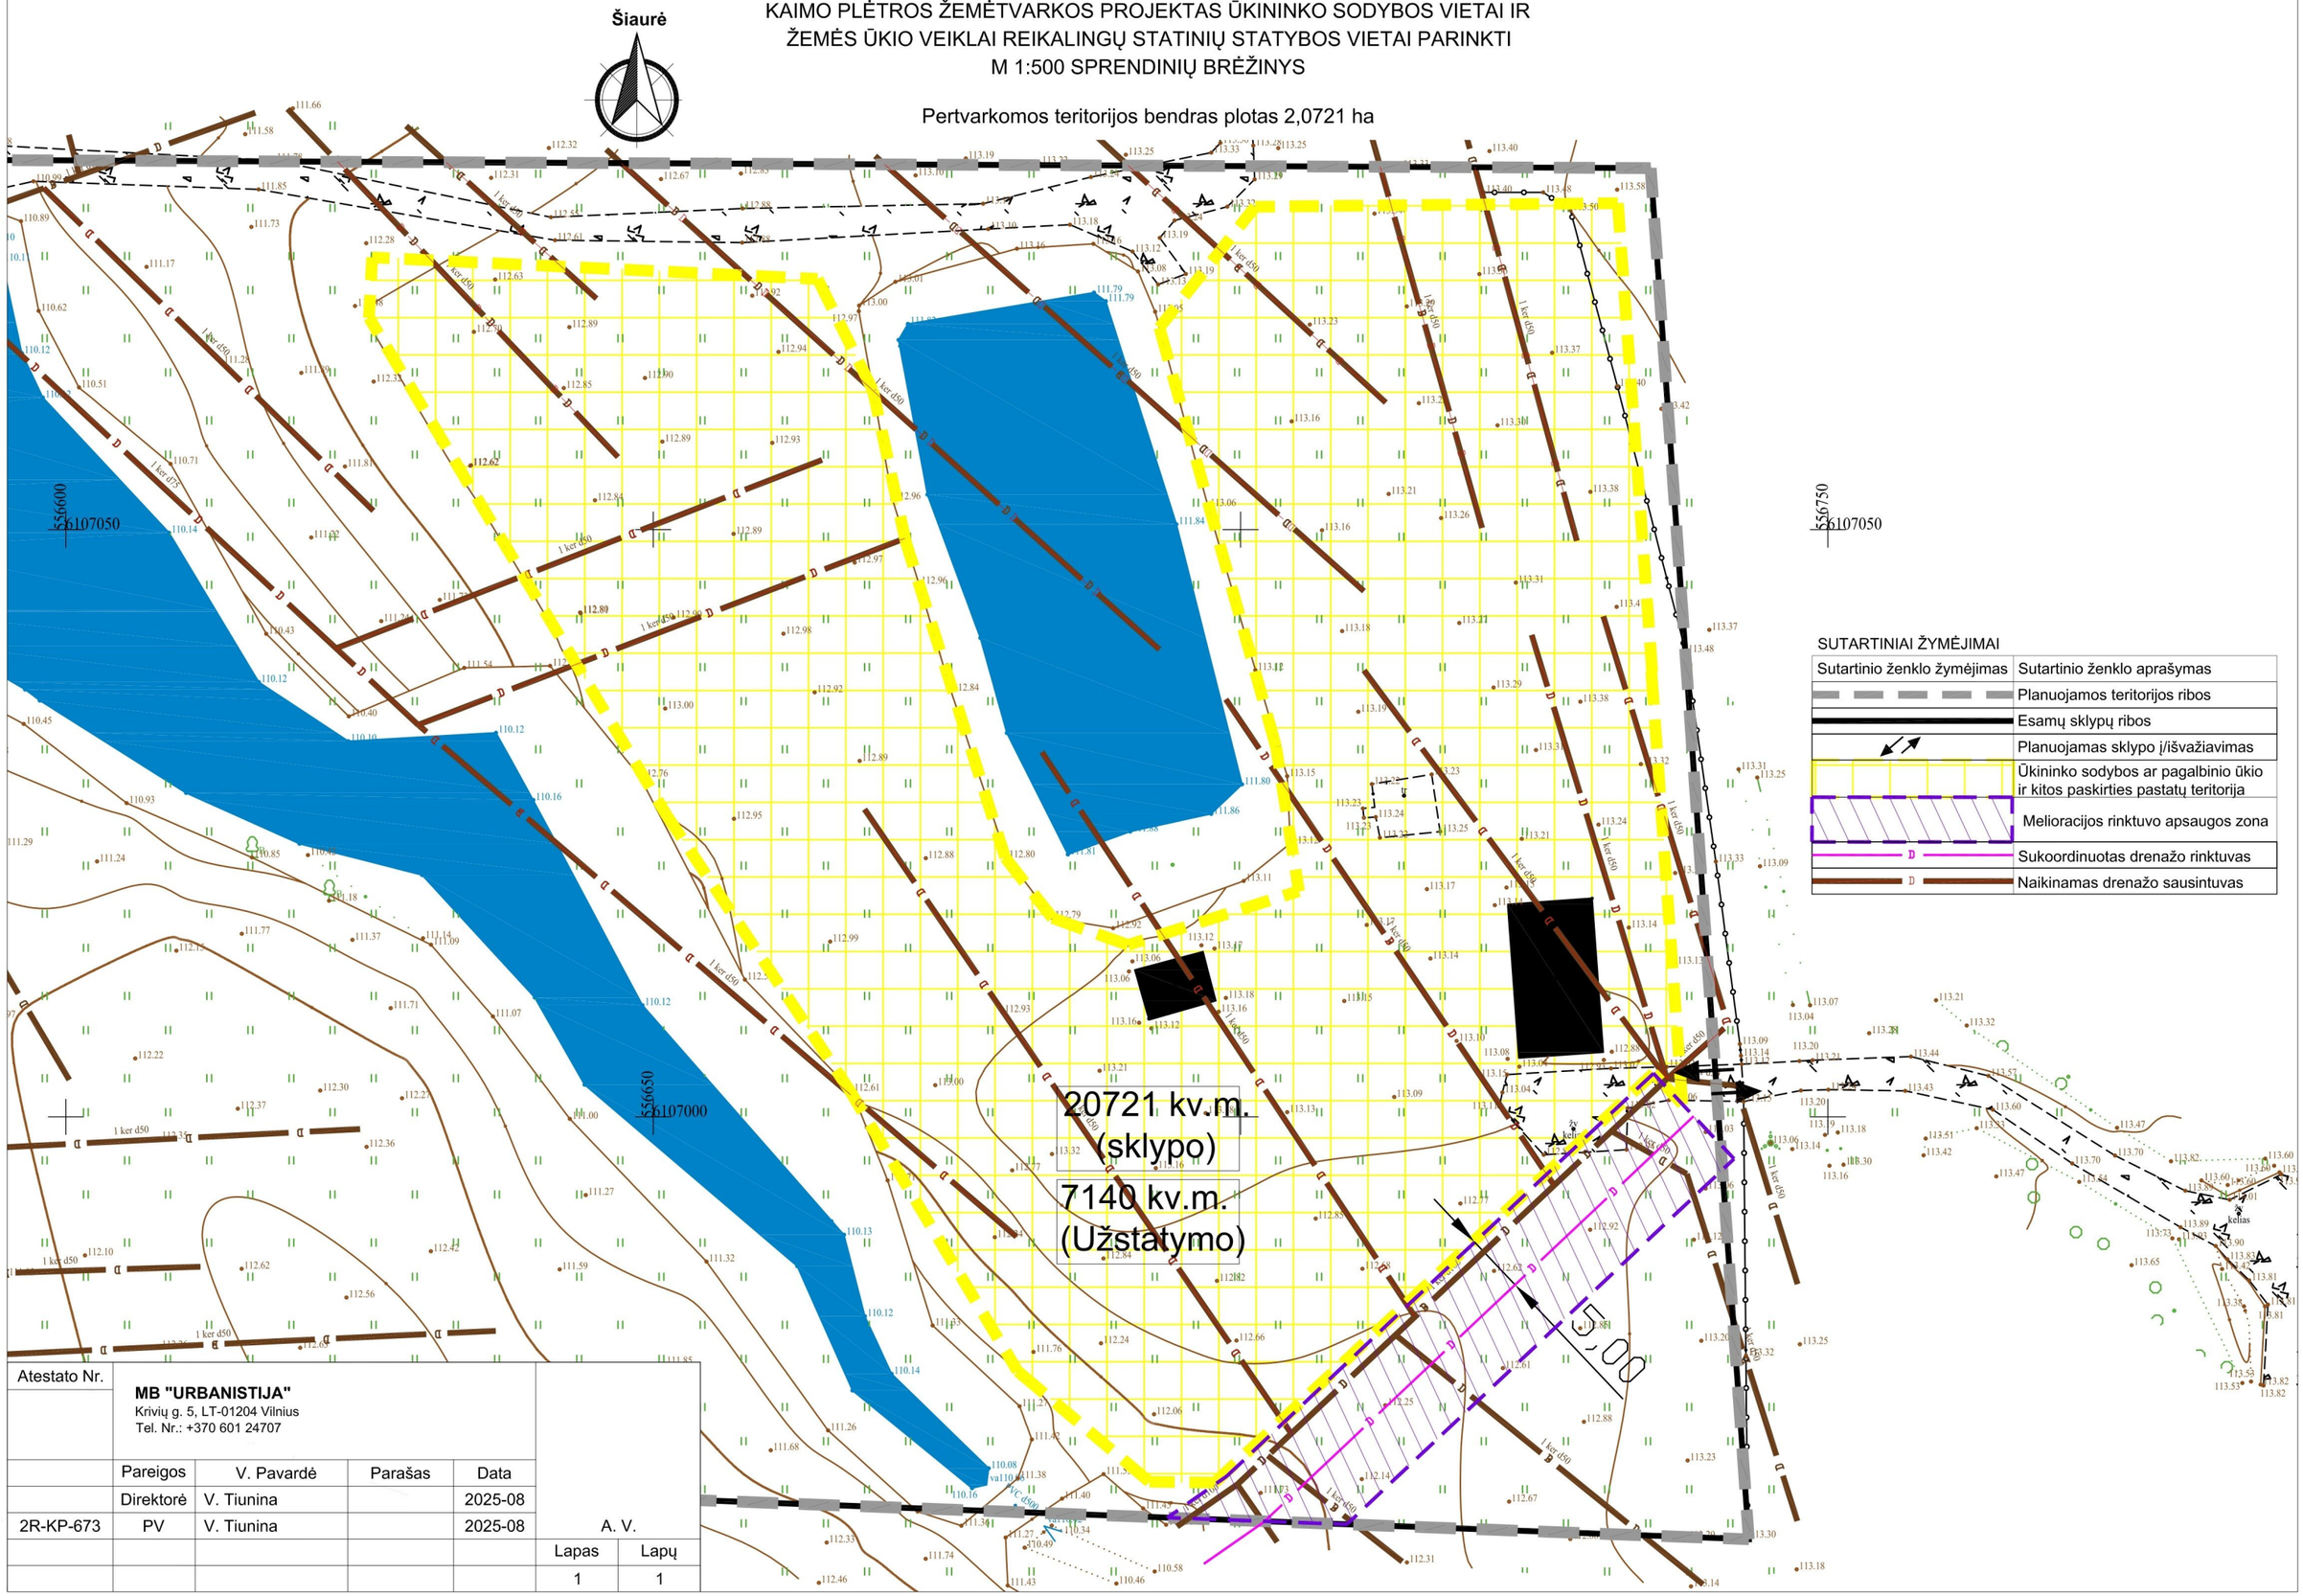

SUTARTINIAI ŽYMĖJIMAI

Sutartinio ženklo žymėjimas	Sutartinio ženklo aprašymas
	Planuojamos teritorijos ribos
	Esamų sklypų ribos
	Planuojamas sklypo į/išvažiavimas
	Ūkininko sodybos ar pagalbinio ūkio ir kitos paskirties pastatų teritorija
	Melioracijos rinktuvo apsaugos zona
D	Sukoordinuotas drenažo rinktuvas
D	Naikinamas drenažo sausintuvas

Atestato Nr.	MB "URBANISTIJA" Krivių g. 5, LT-01204 Vilnius Tel. Nr.: +370 601 24707				
	Pareigos	V. Pavardė	Parašas	Data	
	Direktorė	V. Tiunina		2025-08	
2R-KP-673	PV	V. Tiunina		2025-08	A. V.
					Lapas / Lapų
					1 / 1