KAUNO APSKRITIES KAUNO RAJONO (SAVIVALDYBĖS) BABTŲ IR UŽLIEDŽIŲ SENIŪNIJOS BABTŲ KADASTRO VIETOVĖS LAISVOS ŽEMĖS FONDO ŽEMĖS PLANAS

M 1:10 000

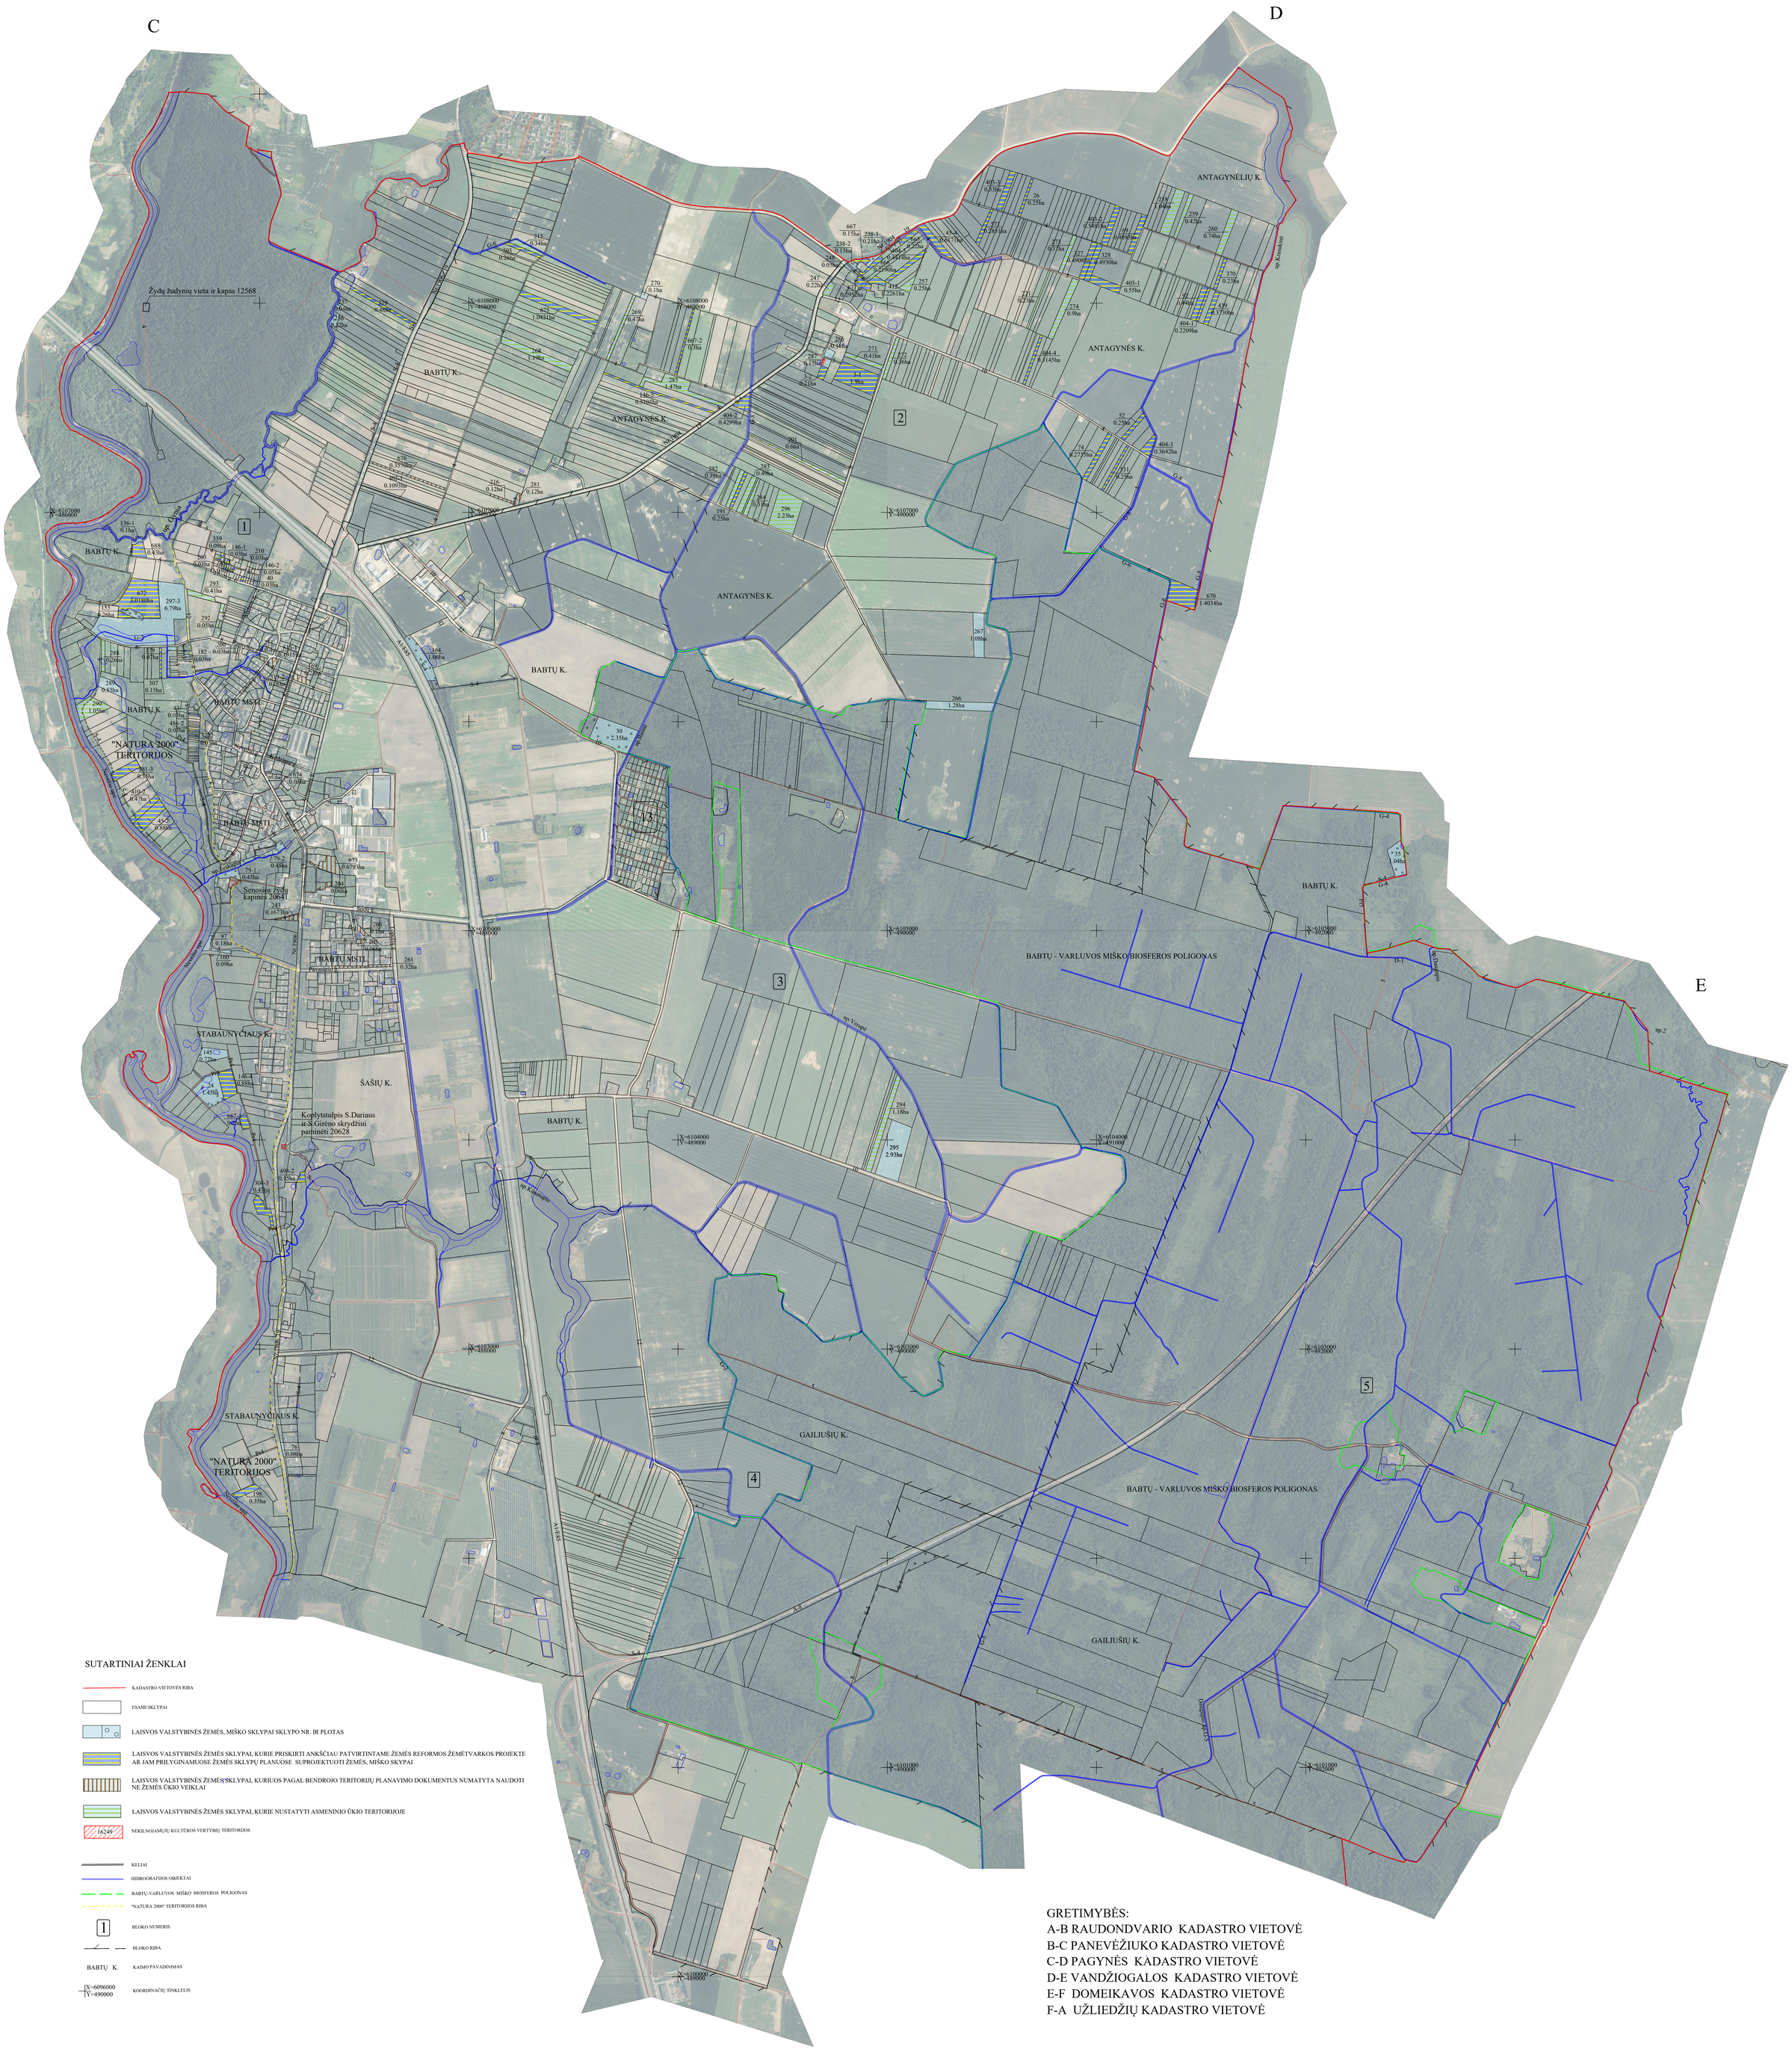

GRETIMYBĖS:
A-B RAUDONDVARIO KADASTRO VIETOVĖ
B-C PANEVĖŽIUKO KADASTRO VIETOVĖ
C-D PAGYNĖS KADASTRO VIETOVĖ
D-E VANDŽIOGALOS KADASTRO VIETOVĖ
E-F DOMEIKAVOS KADASTRO VIETOVĖ
F-A UŽLIEDŽIŲ KADASTRO VIETOVĖ