


KAUNO APSKRITIES BIRŠTONO SAVIVALDYBĖS BIRŠTONO SENIŪNIJOS BIRŠTONO VIENKIEMIO KADASTRO VIETOVĖS ŽEMĖS REFORMOS ŽEMĖTVARKOS PROJEKTO PLANAS

M 1: 10000

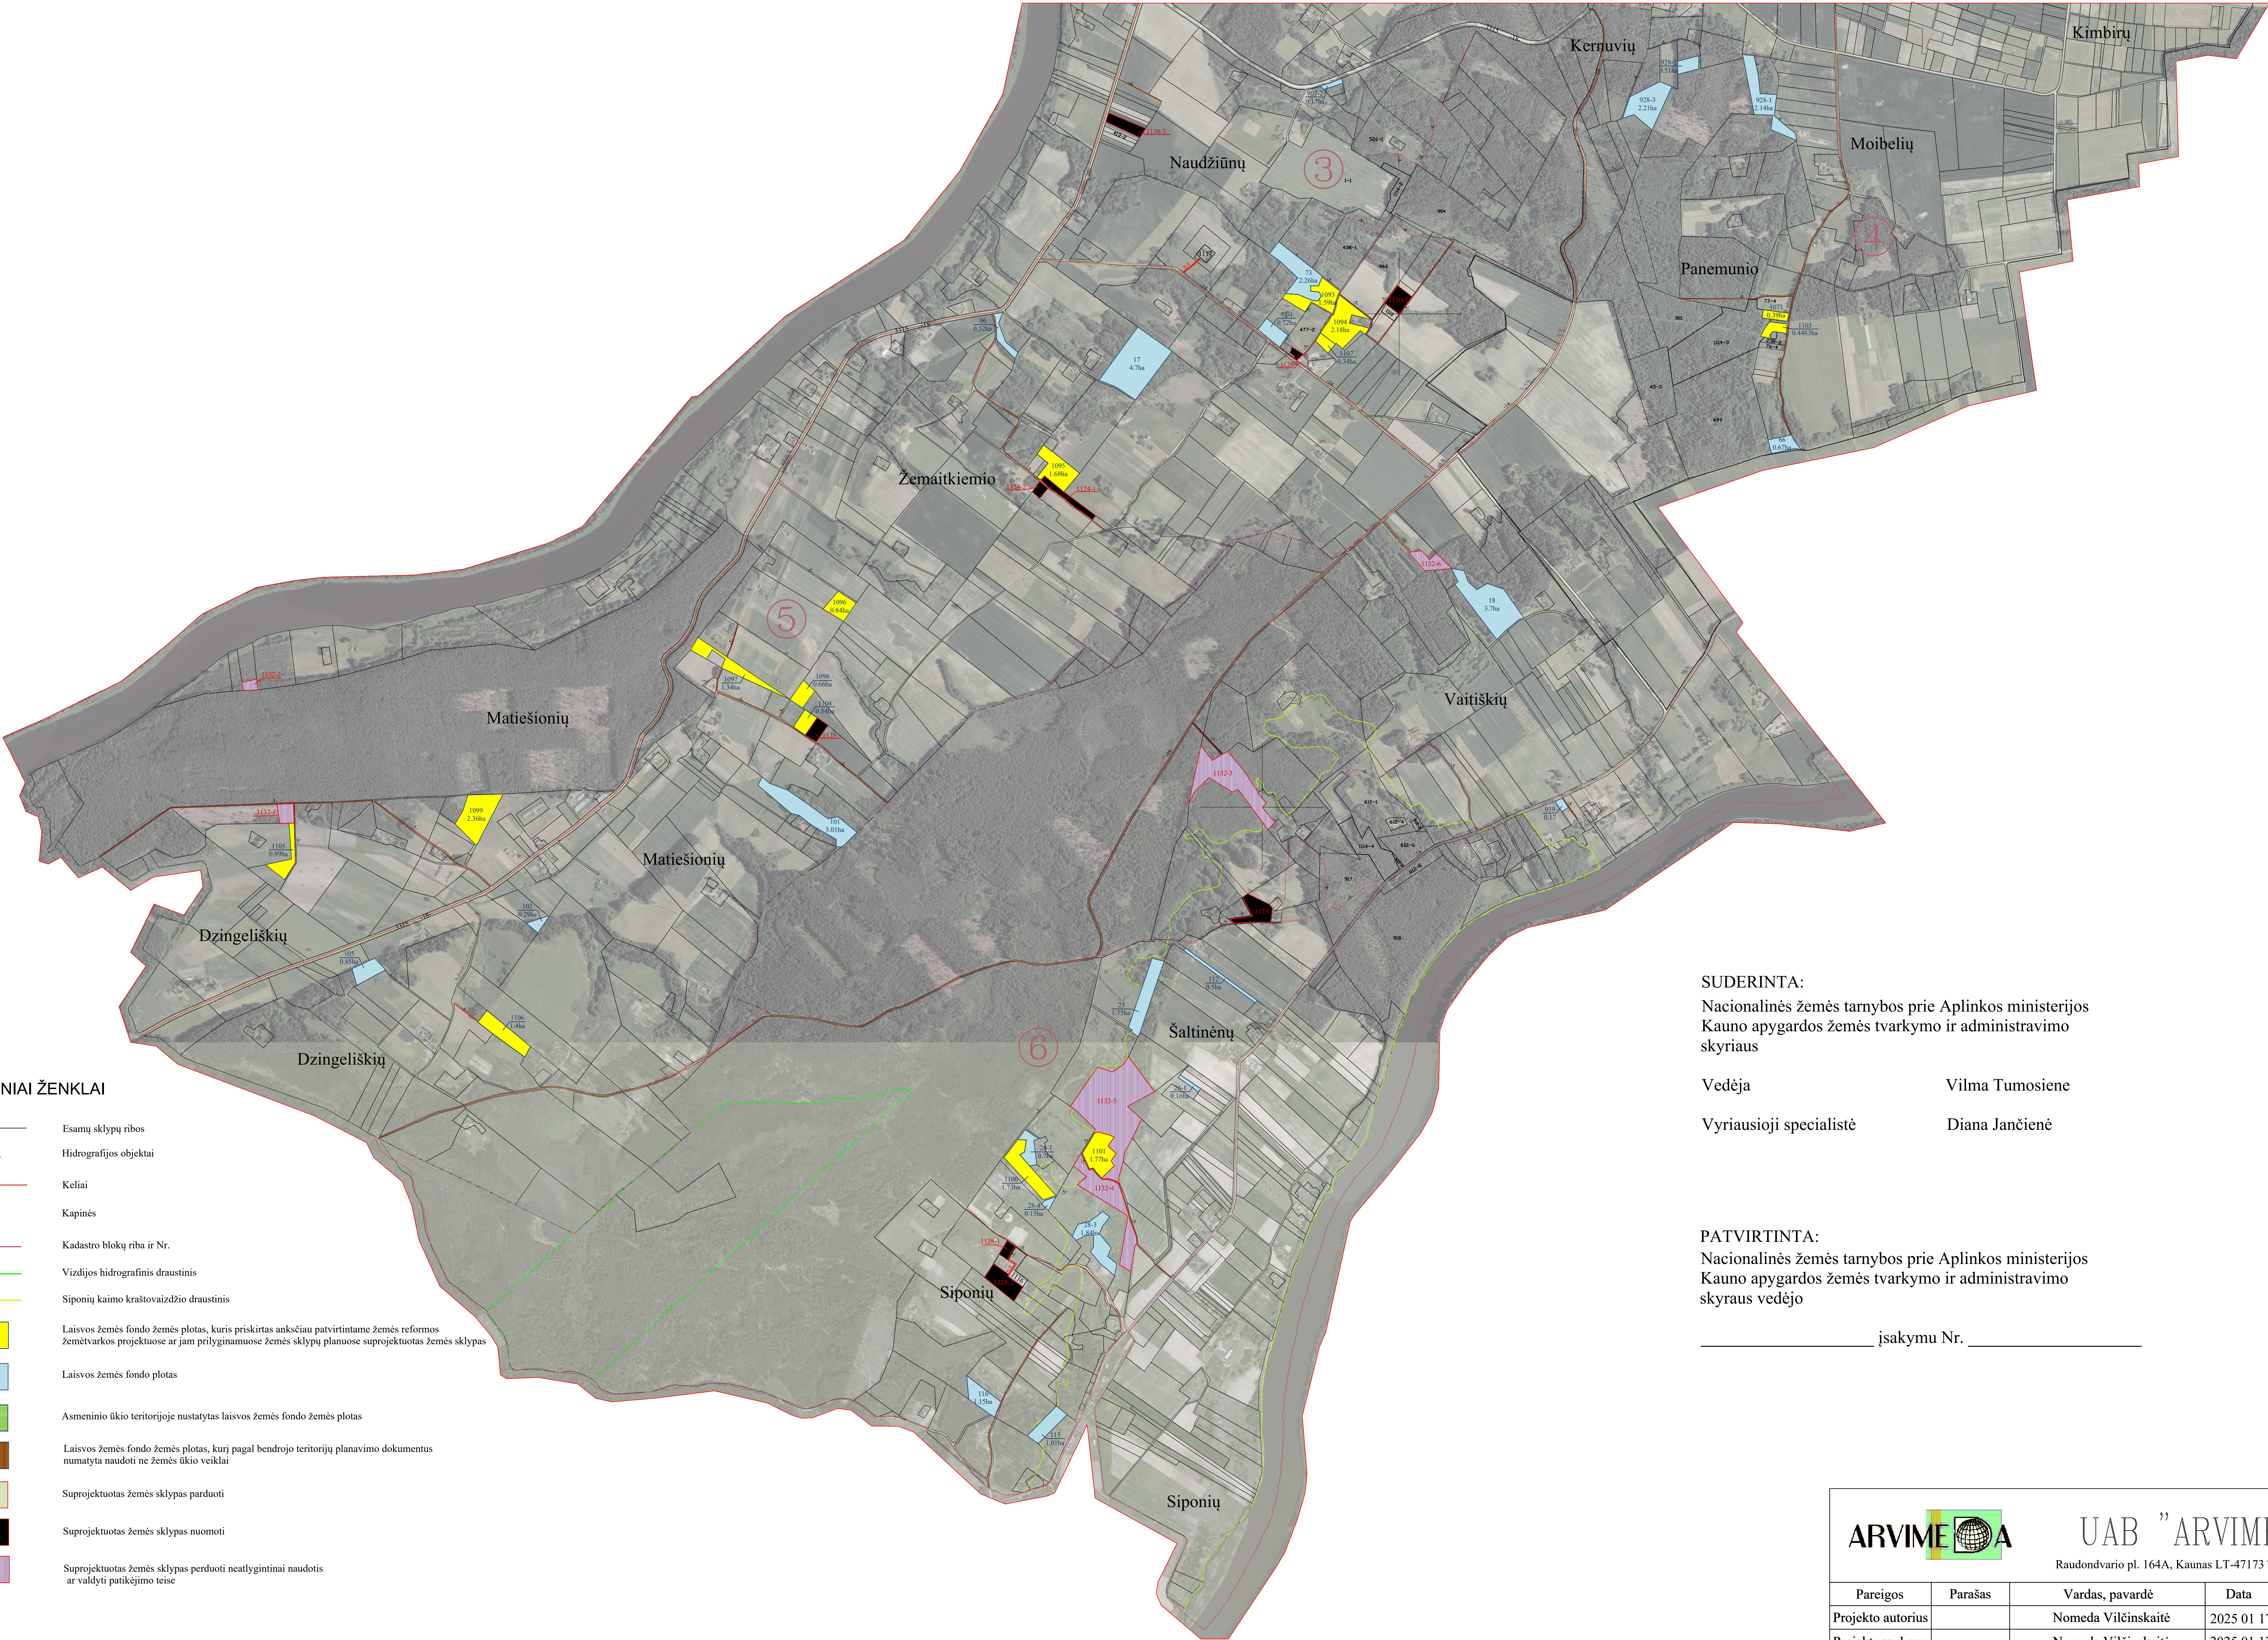

SUDERINTA:
Nacionalinės žemės tarnybos prie Aplinkos ministerijos
Kauno apygardos žemės tvarkymo ir administravimo skyriaus

Vedėja Vilma Tumosiene
Vyriausioji specialistė Diana Jančienė

PATVIRTINTA:
Nacionalinės žemės tarnybos prie Aplinkos ministerijos
Kauno apygardos žemės tvarkymo ir administravimo skyriaus vedėjo

_____ įsakymu Nr. _____