


MARIJAMPOLĖS APSKRITIES ŠAKIŲ RAJONO (SAVIVALDYBĖS)
LEKĖČIŲ SENIŪNIJOS NAIDYNĖS KADASTRO VIETOVĖS

LAISVOS ŽEMĖS FONDO ŽEMĖS
PLANAS
M 1:10 000

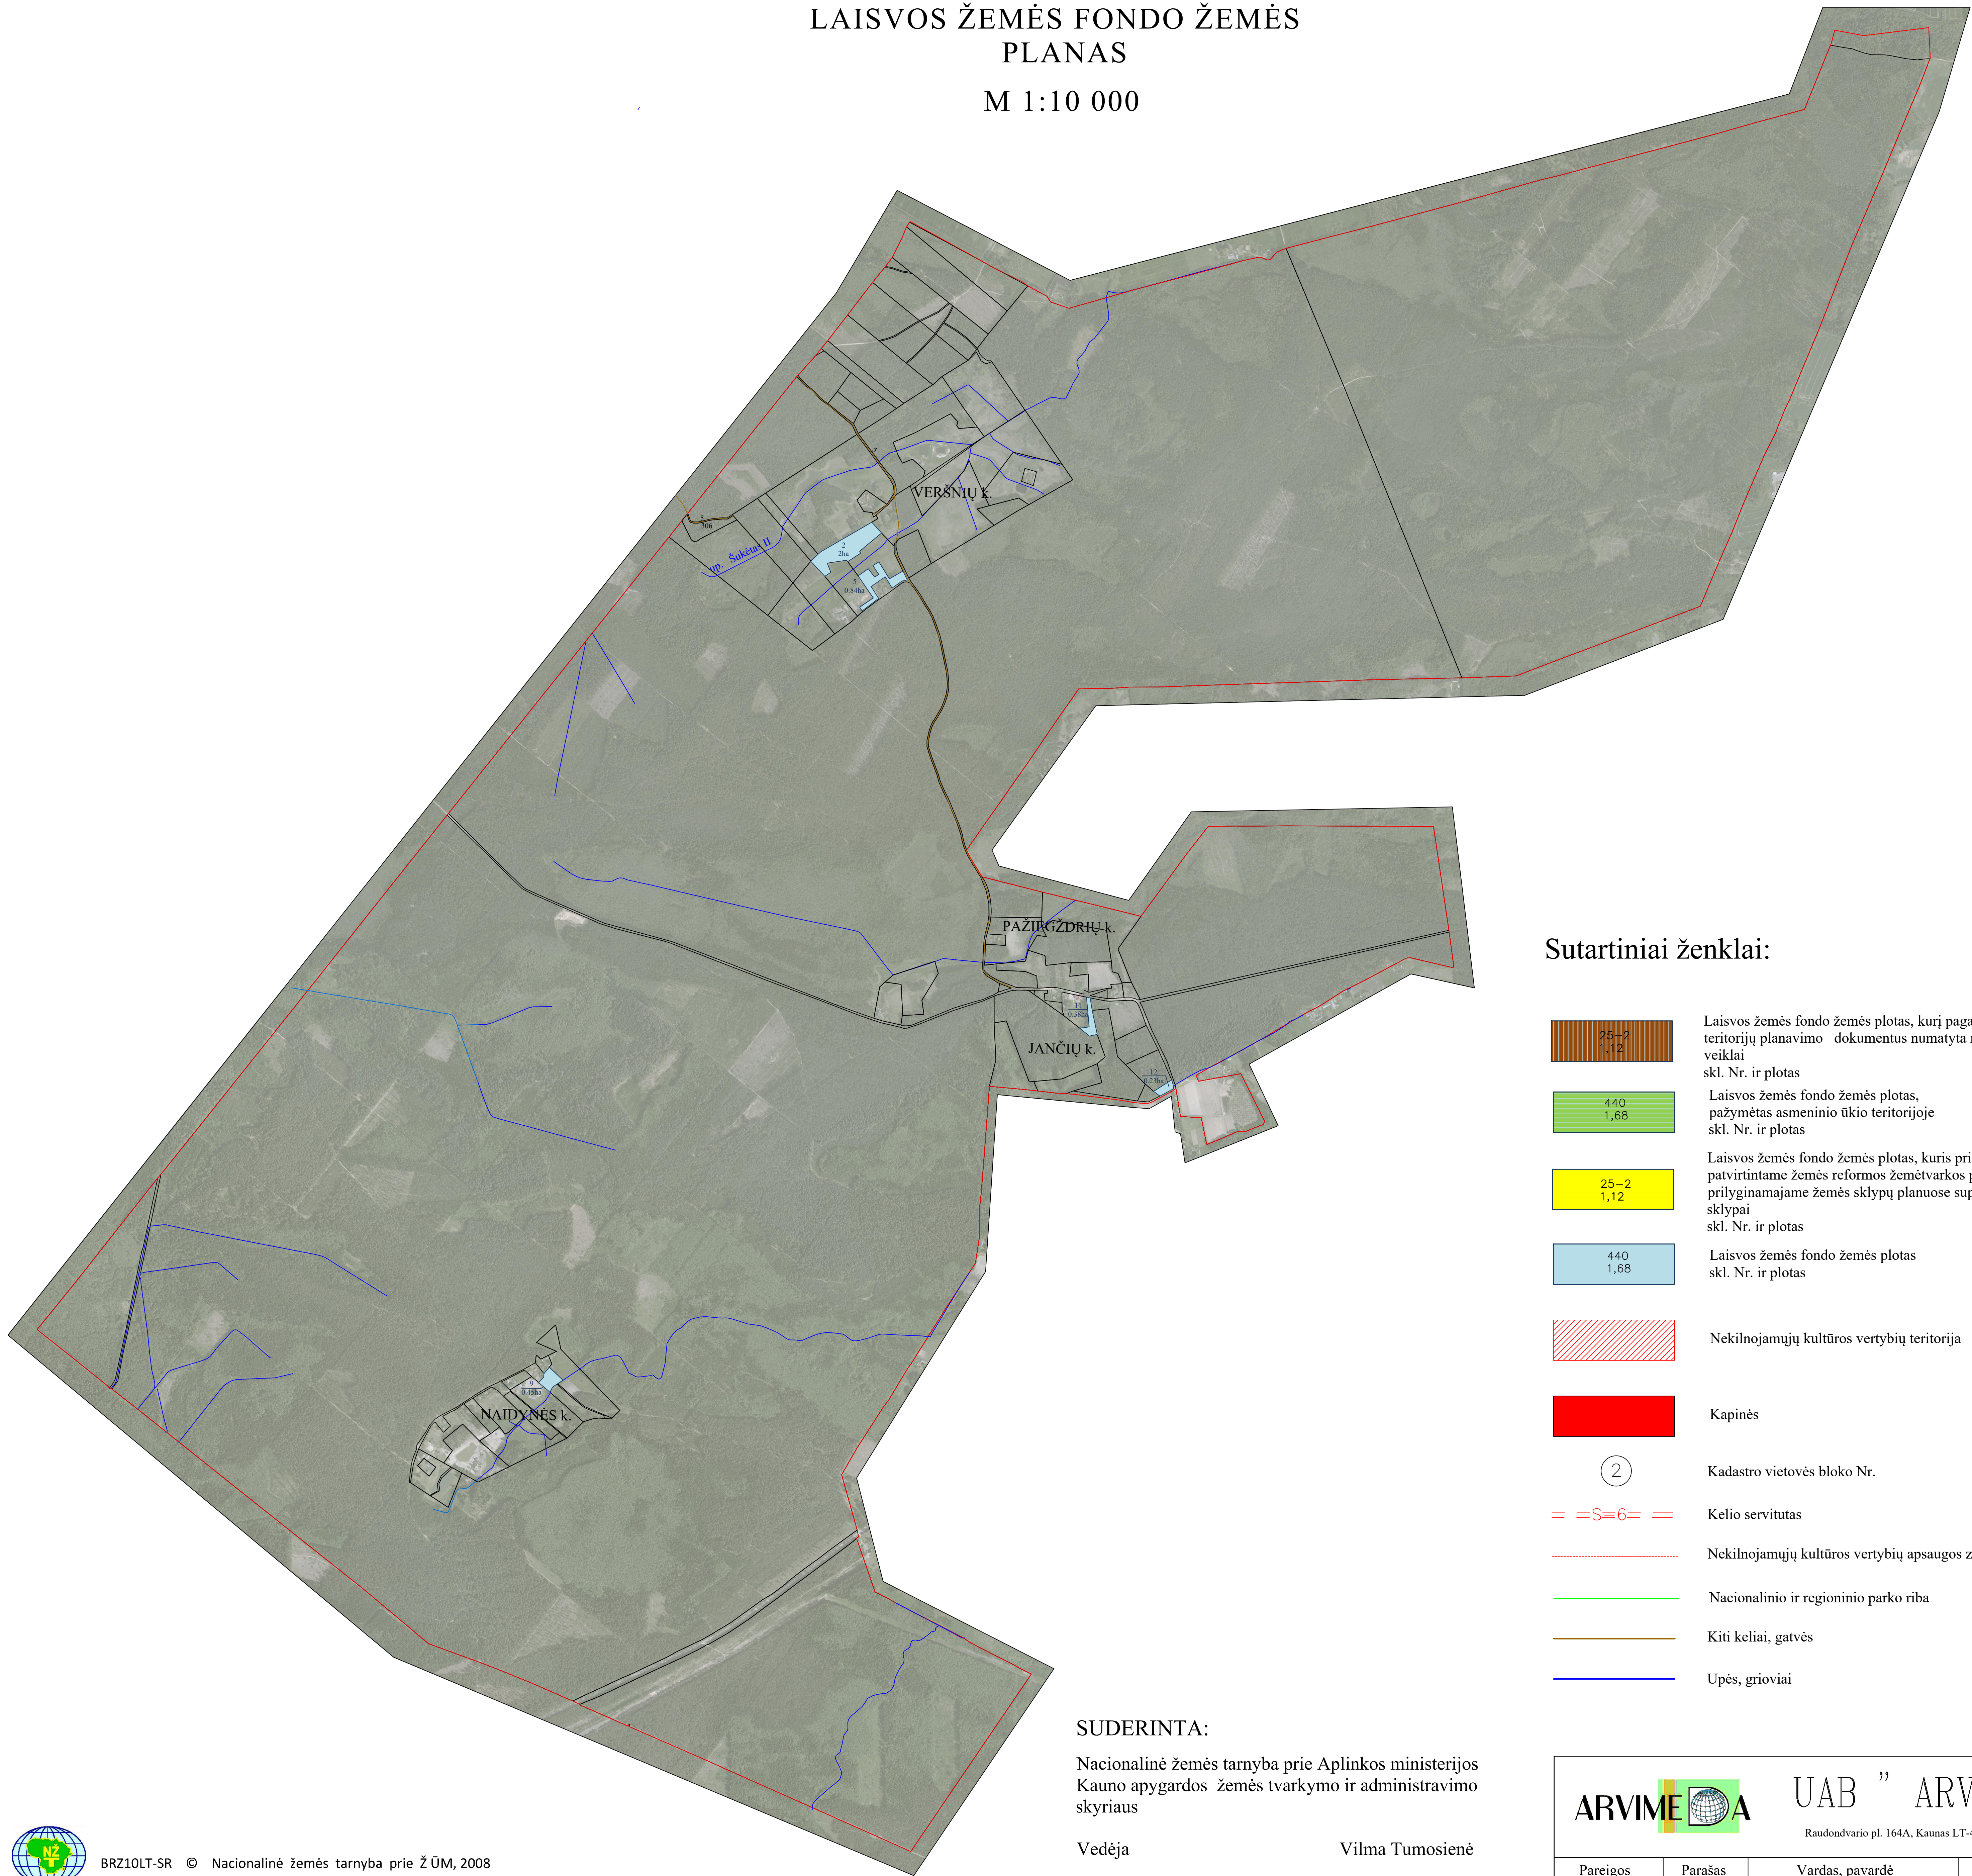

Sutartiniai ženklai:

- Laisvos žemės fondo žemės plotas, kurį pagal bendrojo teritorijų planavimo dokumentus numatyta naudoti ne žemės ūkio veiklai skl. Nr. ir plotas
- Laisvos žemės fondo žemės plotas, pažymėtas asmeninio ūkio teritorijoje skl. Nr. ir plotas
- Laisvos žemės fondo žemės plotas, kuris priskirtas anksčiau patvirtintame žemės reformos žemėtvarkos projekte ar prilyginamajame žemės sklypų planuose suprojektuoti žemės sklypai skl. Nr. ir plotas
- Laisvos žemės fondo žemės plotas skl. Nr. ir plotas
- Nekilnojamųjų kultūros vertybių teritorija
- Kapinės
- Kadastro vietovės bloko Nr.
- Kelio servitutas
- Nekilnojamųjų kultūros vertybių apsaugos zonos
- Nacionalinio ir regioninio parko riba
- Kiti keliai, gatvės
- Upės, grioviai

SUDERINTA:

Nacionalinė žemės tarnyba prie Aplinkos ministerijos
Kauno apygardos žemės tvarkymo ir administravimo skyriaus

Vedėja

Vilma Tumosienė

Vyriausioji specialistė

Daiva Starinskienė



BRZ10LT-SR © Nacionalinė žemės tarnyba prie ŽŪM, 2008

		UAB "ARVIMEDA"	
		Raudondvario pl. 164A, Kaunas LT-47173 Tel. 8 37 321461	
Parcigos	Parašas	Vardas, pavardė	Data
Projekto vadovas		Nomeda Vilčinskaitė	2025-12-31
Projekto autorius		Nomeda Vilčinskaitė	2025-12-31
			A.V.