


MARIJAMPOLĖS APSKRITIES ŠAKIŲ RAJONO (SAVIVALDYBĖS)
GRIŠKABUDŽIO SENIŪNIJOS PALUOBIŲ KADASTRO VIETOVĖS

LAISVOS ŽEMĖS FONDO ŽEMĖS
PLANAS
1:10 000

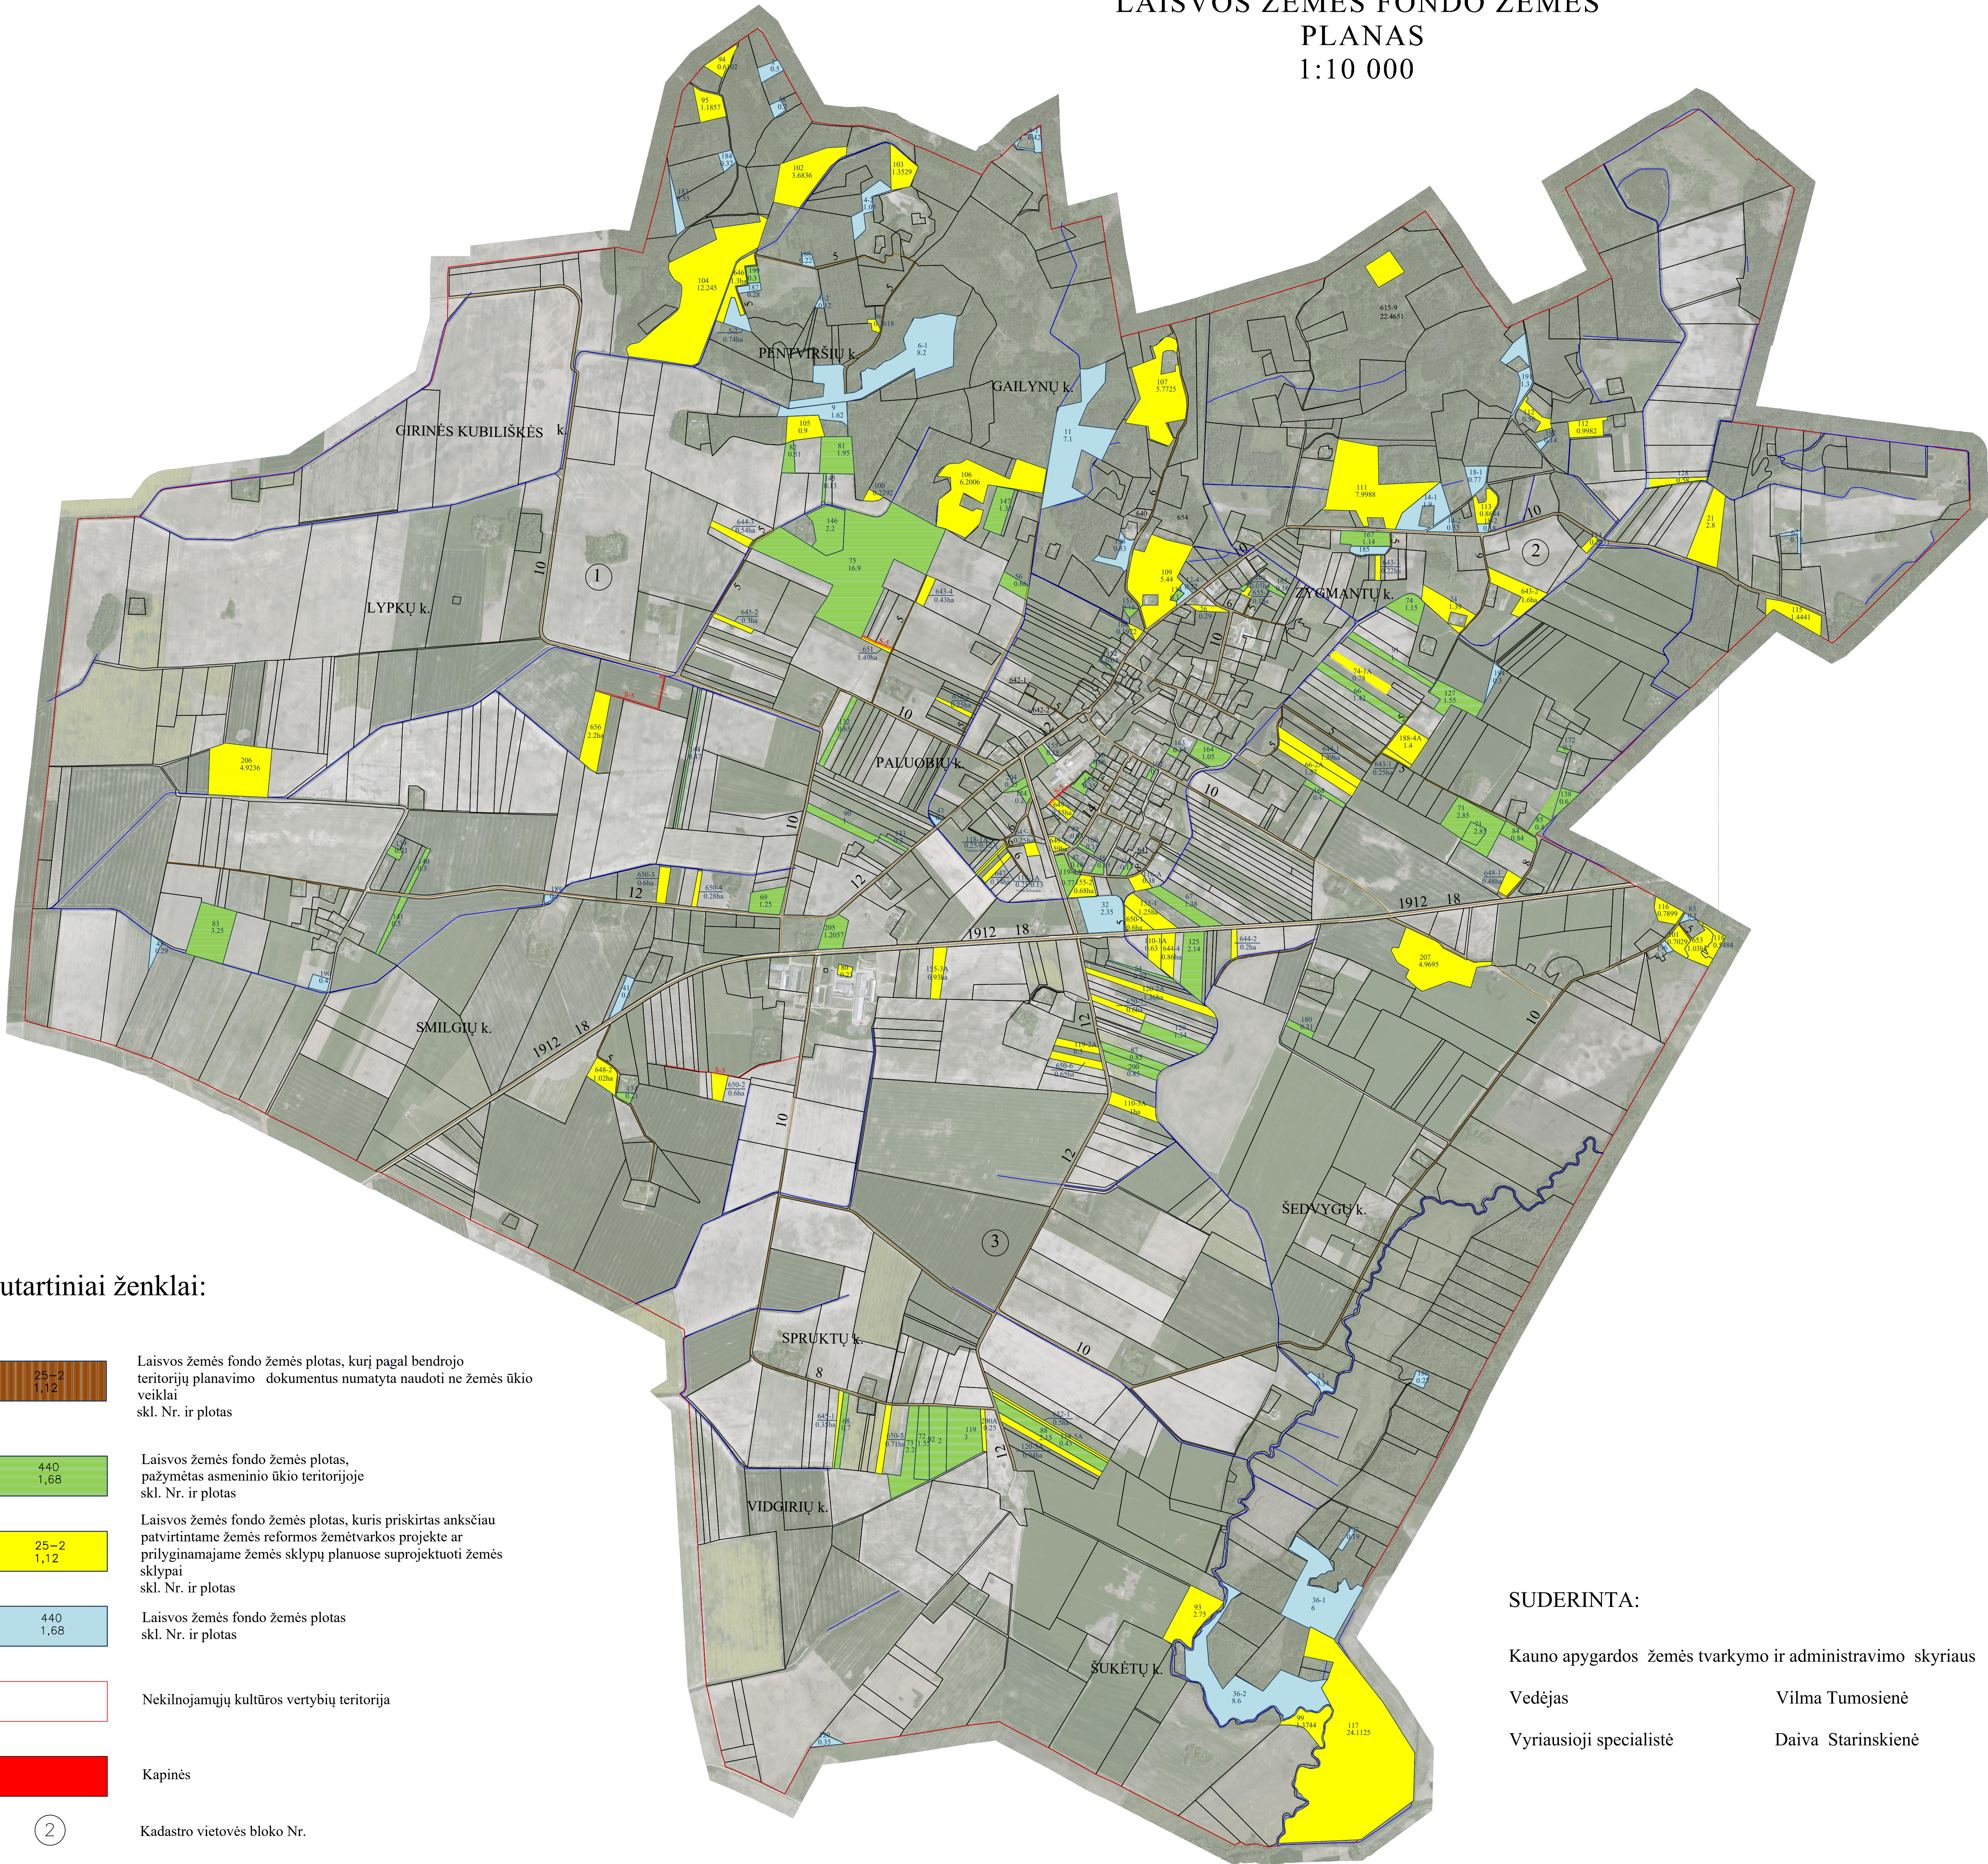

Sutartiniai ženklai:

- 25-2

1,12

Laisvos žemės fondo žemės plotas, kurį pagal bendrojo teritorijų planavimo dokumentus numatyta naudoti ne žemės ūkio veiklai skl. Nr. ir plotas
- 440

1,68

Laisvos žemės fondo žemės plotas, pažymėtas asmeninio ūkio teritorijoje skl. Nr. ir plotas
- 25-2

1,12

Laisvos žemės fondo žemės plotas, kuris priskirtas anksčiau patvirtintame žemės reformos žemėtvarkos projekte ar prilyginamajame žemės sklypų planuose suprojektuoti žemės sklypai skl. Nr. ir plotas
- 440

1,68

Laisvos žemės fondo žemės plotas skl. Nr. ir plotas
- Nekilnojamųjų kultūros vertybių teritorija
- Kapinės
- 2

Kadastro vietovės bloko Nr.
- ==S==

Kelio servitutas
- Teritorijos riba, kuri pagal bendrojo planavimo dokumentus numatyta naudoti ne žemės ūkio veiklai
- Nacionalinio ir regioninio parko riba
- Kiti keliai, gatvės
- Upės, grioviai

SUDERINTA:

Kauno apygardos žemės tvarkymo ir administravimo skyriaus
Vedėjas Vilma Tumosienė
Vyriausioji specialistė Daiva Starinskienė



BRZ10LT-SR © Nacionalinė žemės tarnyba prie Ž ŪM, 2008

ARVIMEDA		UAB "ARVIMEDA"		Raudondvario pl. 164A, Kaunas LT-47173 Tel. 8 37 321461	
Parcigos	Parašas	Vardas, pavardė	Data	A.V.	
Projektų vadovas		Nomeda Vilčinskaitė	2025-12-31		
Projekto autorius		Nomeda Vilčinskaitė	2025-12-31		