



**NACIONALINĖS ŽEMĖS TARNYBOS
PRIE APLINKOS MINISTERIJOS
VILNIAUS APYGARDOS ŽEMĖS TVARKYMO IR
ADMINISTRAVIMO SKYRIAUS
VEDĖJAS**

**ĮSAKYMAS
DĖL VILNIAUS APSKRITIES TRAKŲ RAJONO SAVIVALDYBĖS
LENTVARIO SENIŪNIJOS KARIOTIŠKIŲ KADASTRO VIETOVĖS
ŽEMĖS REFORMOS ŽEMĖTVARKOS PROJEKTO PATVIRTINIMO**

2026 m. _____ d. Nr. 2RKĮ-____-(15.2.6 E.)

Vilnius

Vadovaudamasi Lietuvos Respublikos žemės įstatymo 32 straipsnio 3 dalies 7 punktu, Lietuvos Respublikos žemės reformos įstatymo 20 straipsniu, Žemės reformos žemėtvarkos projektų rengimo ir įgyvendinimo tvarkos aprašo, patvirtinto Lietuvos Respublikos Vyriausybės 1998 m. balandžio 1 d. nutarimu Nr. 385 „Dėl žemės reformos vykdymo kaimo gyvenamojoje vietovėje“, 19 punktu, Žemės reformos žemėtvarkos projektų ir jiems prilyginamų žemės sklypų planų rengimo ir įgyvendinimo metodikos, patvirtintos Lietuvos Respublikos žemės ir miškų ūkio ministerijos 1998 m. balandžio 23 d. įsakymu Nr. 207 „Dėl Žemės reformos žemėtvarkos projektų ir jiems prilyginamų žemės sklypų planų rengimo ir įgyvendinimo metodikos patvirtinimo“, 89–95 punktais, veikdama pagal Nacionalinės žemės tarnybos prie Aplinkos ministerijos direktoriaus 2024 m. rugpjūčio 8 d. įgaliojimą Nr. 1Į-368-(1.7 E.) „Dėl teritorijų planavimo dokumentų ir žemės valdų projektų rengimo ir tvirtinimo, kitų funkcijų atlikimo“, atsižvelgdama į Nacionalinės žemės tarnybos prie Aplinkos ministerijos 2025 m. lapkričio 5 d. žemės valdos projekto patikrinimo aktą Nr. RKA-251-(7.7.),

1. T v i r t i n u:

1.1. Vilniaus apskrities Trakų rajono savivaldybės Lentvario seniūnijos Kariotiškių kadastro vietovės žemės reformos žemėtvarkos projektą (toliau – Projektas) ir jame suprojektuotų žemės sklypų ribas ir plotus, nustatytas žemės naudojimo paskirtis ir naudojimo būdus, taikomas specialiąsias žemės ir miško naudojimo sąlygas bei žemės servitutus;

1.2. Asmenų, kuriems Projekte suprojektuoti žemės sklypai, sąrašą (pridedama).

2. Į p a r e i g o j u Nacionalinės žemės tarnybos prie Aplinkos ministerijos Vilniaus

apygardos žemės tvarkymo ir administravimo skyriaus vyriausiąją specialistę Eriką Šumskienę šį įsakymą per 1 darbo dieną nuo jo priėmimo paskelbti Nacionalinės žemės tarnybos prie Aplinkos ministerijos interneto svetainėje (adresas – <https://nzt.lrv.lt/lt>).

Šis įsakymas gali būti skundžiamas Nacionalinės žemės tarnybos prie Aplinkos ministerijos direktoriui Lietuvos Respublikos žemės reformos įstatymo 18 straipsnio ir Išankstinio ginčų nagrinėjimo Nacionalinėje žemės tarnyboje prie Aplinkos ministerijos ne teismo tvarka taisyklių, patvirtintų Nacionalinės žemės tarnybos prie Aplinkos ministerijos direktoriaus 2024 m. gegužės 10 d. įsakymu Nr. 1P-139-(1.1 E.) „Dėl Išankstinio ginčų nagrinėjimo Nacionalinėje žemės tarnyboje prie Aplinkos ministerijos ne teismo tvarka taisyklių patvirtinimo“, nustatyta tvarka ir terminais.

Vedėja

Laima Matulytė

PATVIRTINTA
Nacionalinės žemės tarnybos
prie Aplinkos ministerijos
Vilniaus apygardos žemės tvarkymo
ir administravimo skyriaus vedėjo
2026 m.
įsakymu Nr.

ASMENŲ, KURIEMS PROJEKTE SUPROJEKTUOTI ŽEMĖS SKLYPAI, SĄRAŠAS KARIOTIŠKIŲ K.V.

Eil. Nr.	Fizinio asmens vardas, pavardė; juridinio asmens ar kitos užsienio organizacijos pavadinimas	Eiliškumo grupė	Žemės sklypo numeris plane (bloko/sklypo Nr.)	Plotas, ha							Žemės sklypo naudojimo paskirtis ir naudojimo būdas (-ai)	Specialiosios žemės ir miško naudojimo sąlygos	Servitutai ir jų plotai		
				Išgytas nuosavybėn						nuomojamas				patikėjimo teise valdyti	perduodamas neatlyginamai naudotis
				grąžinamas natūra	perduodamas neatlyginamai	nuosavybėn	suteikiamas neatlyginamai	nuosavybėn	perduodamas						
1	2	3	4	5	6	7	8	9	10	11	12	13	14		
1	L. R.	I	0005/ 2330	0,0884							Žemės ūkio, kiti žemės ūkio paskirties žemės sklypai	Valstybiniai parkai (V skyrius, dvidešimt trečiasis skirsnis); Paviršinių vandens telkinių apsaugos zonos (VI skyrius, septintasis skirsnis); Dirvožemio apsauga žemės ūkio paskirties žemės sklypuose (VI skyrius, keturioliktasis skirsnis)	Kelio servitutas (tarnaujantis daiktas) - teisė važiuoti transporto priemonėmis, naudotis pėsčiųjų taku, varyti galvijus; plane pažymėtas indeksu „S-5“ (0,04 ha). Kelio servitutas (viešpataujantis daiktas) - teisė važiuoti		



1	2	3	4	5	6	7	8	9	10	11	12	13	14
3	Zi Ki	IX	0004/ 2332		0,19						Miškų ūkio; ūkiniai miškai	Miško žemė (VI skyrius, trečiasis skirsnis); Magistralinių dujotiekių ir naftotiekių (produktotiekių) apsaugos zonos (III skyrius, penktasis skirsnis) - unikalus teritorijos Nr. 100711393; Magistralinių dujotiekių ir naftotiekių (produktotiekių) apsaugos zonos (III skyrius, penktasis skirsnis) - unikalus teritorijos Nr. 100705754; Magistralinių dujotiekių vietovės klasių teritorija (III skyrius, septintasis skirsnis) - unikalus teritorijos Nr. 100406854; Magistralinių dujotiekių vietovės klasių teritorija (III skyrius, septintasis skirsnis) - unikalus teritorijos Nr. 100406881; Aerodromo apsaugos zonos (III skyrius, pirmasis skirsnis) (zona E)	Servitutas – teisė tiesiti, aptarnauti, naudoti požemines, antžemines komunikacijas (tarnaujantis daiktas), kodas – 222 (0,01 ha); servituto riba - 10 m nuo magistralinio dujotiekių vamzdyno ašies
4	S I	IX	0006/ 2333-1		0,63						Kitos paskirties žemė; vienbučių ir dvibučių gyvenamųjų pastatų teritorijos	Elektros tinklų apsaugos zonos (III skyrius, ketvirtasis skirsnis); Melinuotos žemės ir melioracijos statinių apsaugos zonos (VI skyrius, antrasis skirsnis); Dirvožemio apsauga žemės ūkio paskirties žemės sklypuose (VI skyrius, keturioliktasis skirsnis)	Kelio servitutas (tarnaujantis daiktas) - teisė važiuoti transporto priemonėmis, naudotis pėsčiųjų taku, varyti galvijus; plane pažymėtas indeksu „S-6“ (0,01 ha); Kelio servitutas (tarnaujantis daiktas) - teisė

1	2	3	4	5	6	7	8	9	10	11	12	13	14
5	S(I	IX	0001/ 2333-2		0,68						Žemės ūkio, kiti žemės ūkio paskirties žemės sklypai	Elektros tinklų apsaugos zonos (III skyrius, ketvirtasis skirsnis); Paviršinių vandens telkinių apsaugos zonos (VI skyrius, septintasis skirsnis); Paviršinių vandens telkinių pakrantės apsaugos juostos (VI skyrius, aštuntasis skirsnis); Dirvožemio apsauga žemės ūkio paskirties žemės sklypuose (VI skyrius, keturioliktasis skirsnis)	važiuoti transporto priemonėmis, naudotis pėsčiųjų taku, varyti galvijus; plane pažymėtas indeksu „S-6“ (0,01 ha)
6	R K.	IX	0004/ 2334		0,54						Miškų ūkio; ūkiniai miškai	Miško žemė (VI skyrius, trečiasis skirsnis); Magistralinių dujotiekių ir naftotiekių (produktotiekių) apsaugos zonos (III skyrius, penktasis skirsnis) - unikalus teritorijos Nr. 100711393; Magistralinių dujotiekių ir naftotiekių (produktotiekių) apsaugos zonos (III skyrius, penktasis skirsnis) - unikalus teritorijos Nr. 100705754; Magistralinių dujotiekių vietovės klasių teritorija (III skyrius, septintasis skirsnis) - unikalus	Kelio servitutas (tarnaujantis daiktas) - teisė važiuoti transporto priemonėmis, naudotis pėsčiųjų taku, varyti galvijus; plane pažymėtas indeksu „S-5“ (0,05 ha); Servitutas – teisė tiesti, aptarnauti, naudoti požemines, anžemines


1	2	3	4	5	6	7	8	9	10	11	12	13	14
7	E V	X	0001/ 2335		0,15						Žemės ūkio, kiti žemės ūkio paskirties žemės sklypai	teritorijos Nr. 100406854; Magistralinių dujotiekių vietovės klasių teritorija (III skyrius, septintasis skirsnis) - unikalus teritorijos Nr. 100406881; Aerodromo apsaugos zonos (III skyrius, pirmasis skirsnis) (zona E)	komunikacijos (tarnaujantis daiktas), kodas - 222 (0,01 ha); servituto riba - 10 m nuo magistralinio dujotiekio vamzdžio asies
8	A. N	XI	0005/ 2336				0,07				Kitos paskirties žemė; vienbučių ir dvibučių gyvenamųjų pastatų teritorijos	Elektros tinklų apsaugos zonos (III skyrius, ketvirtasis skirsnis); Dirvožemio apsauga žemės ūkio paskirties žemės sklypuose (VI skyrius, keturioliktasis skirsnis)	-
												Valstybiniai parkai (V skyrius, dvidešimt trečiasis skirsnis); Paviršinių vandens telkinių apsaugos zonos (VI skyrius, septintasis skirsnis)	-

Projekto autorius

Kšištof Taraškevič



2025-2026 m.

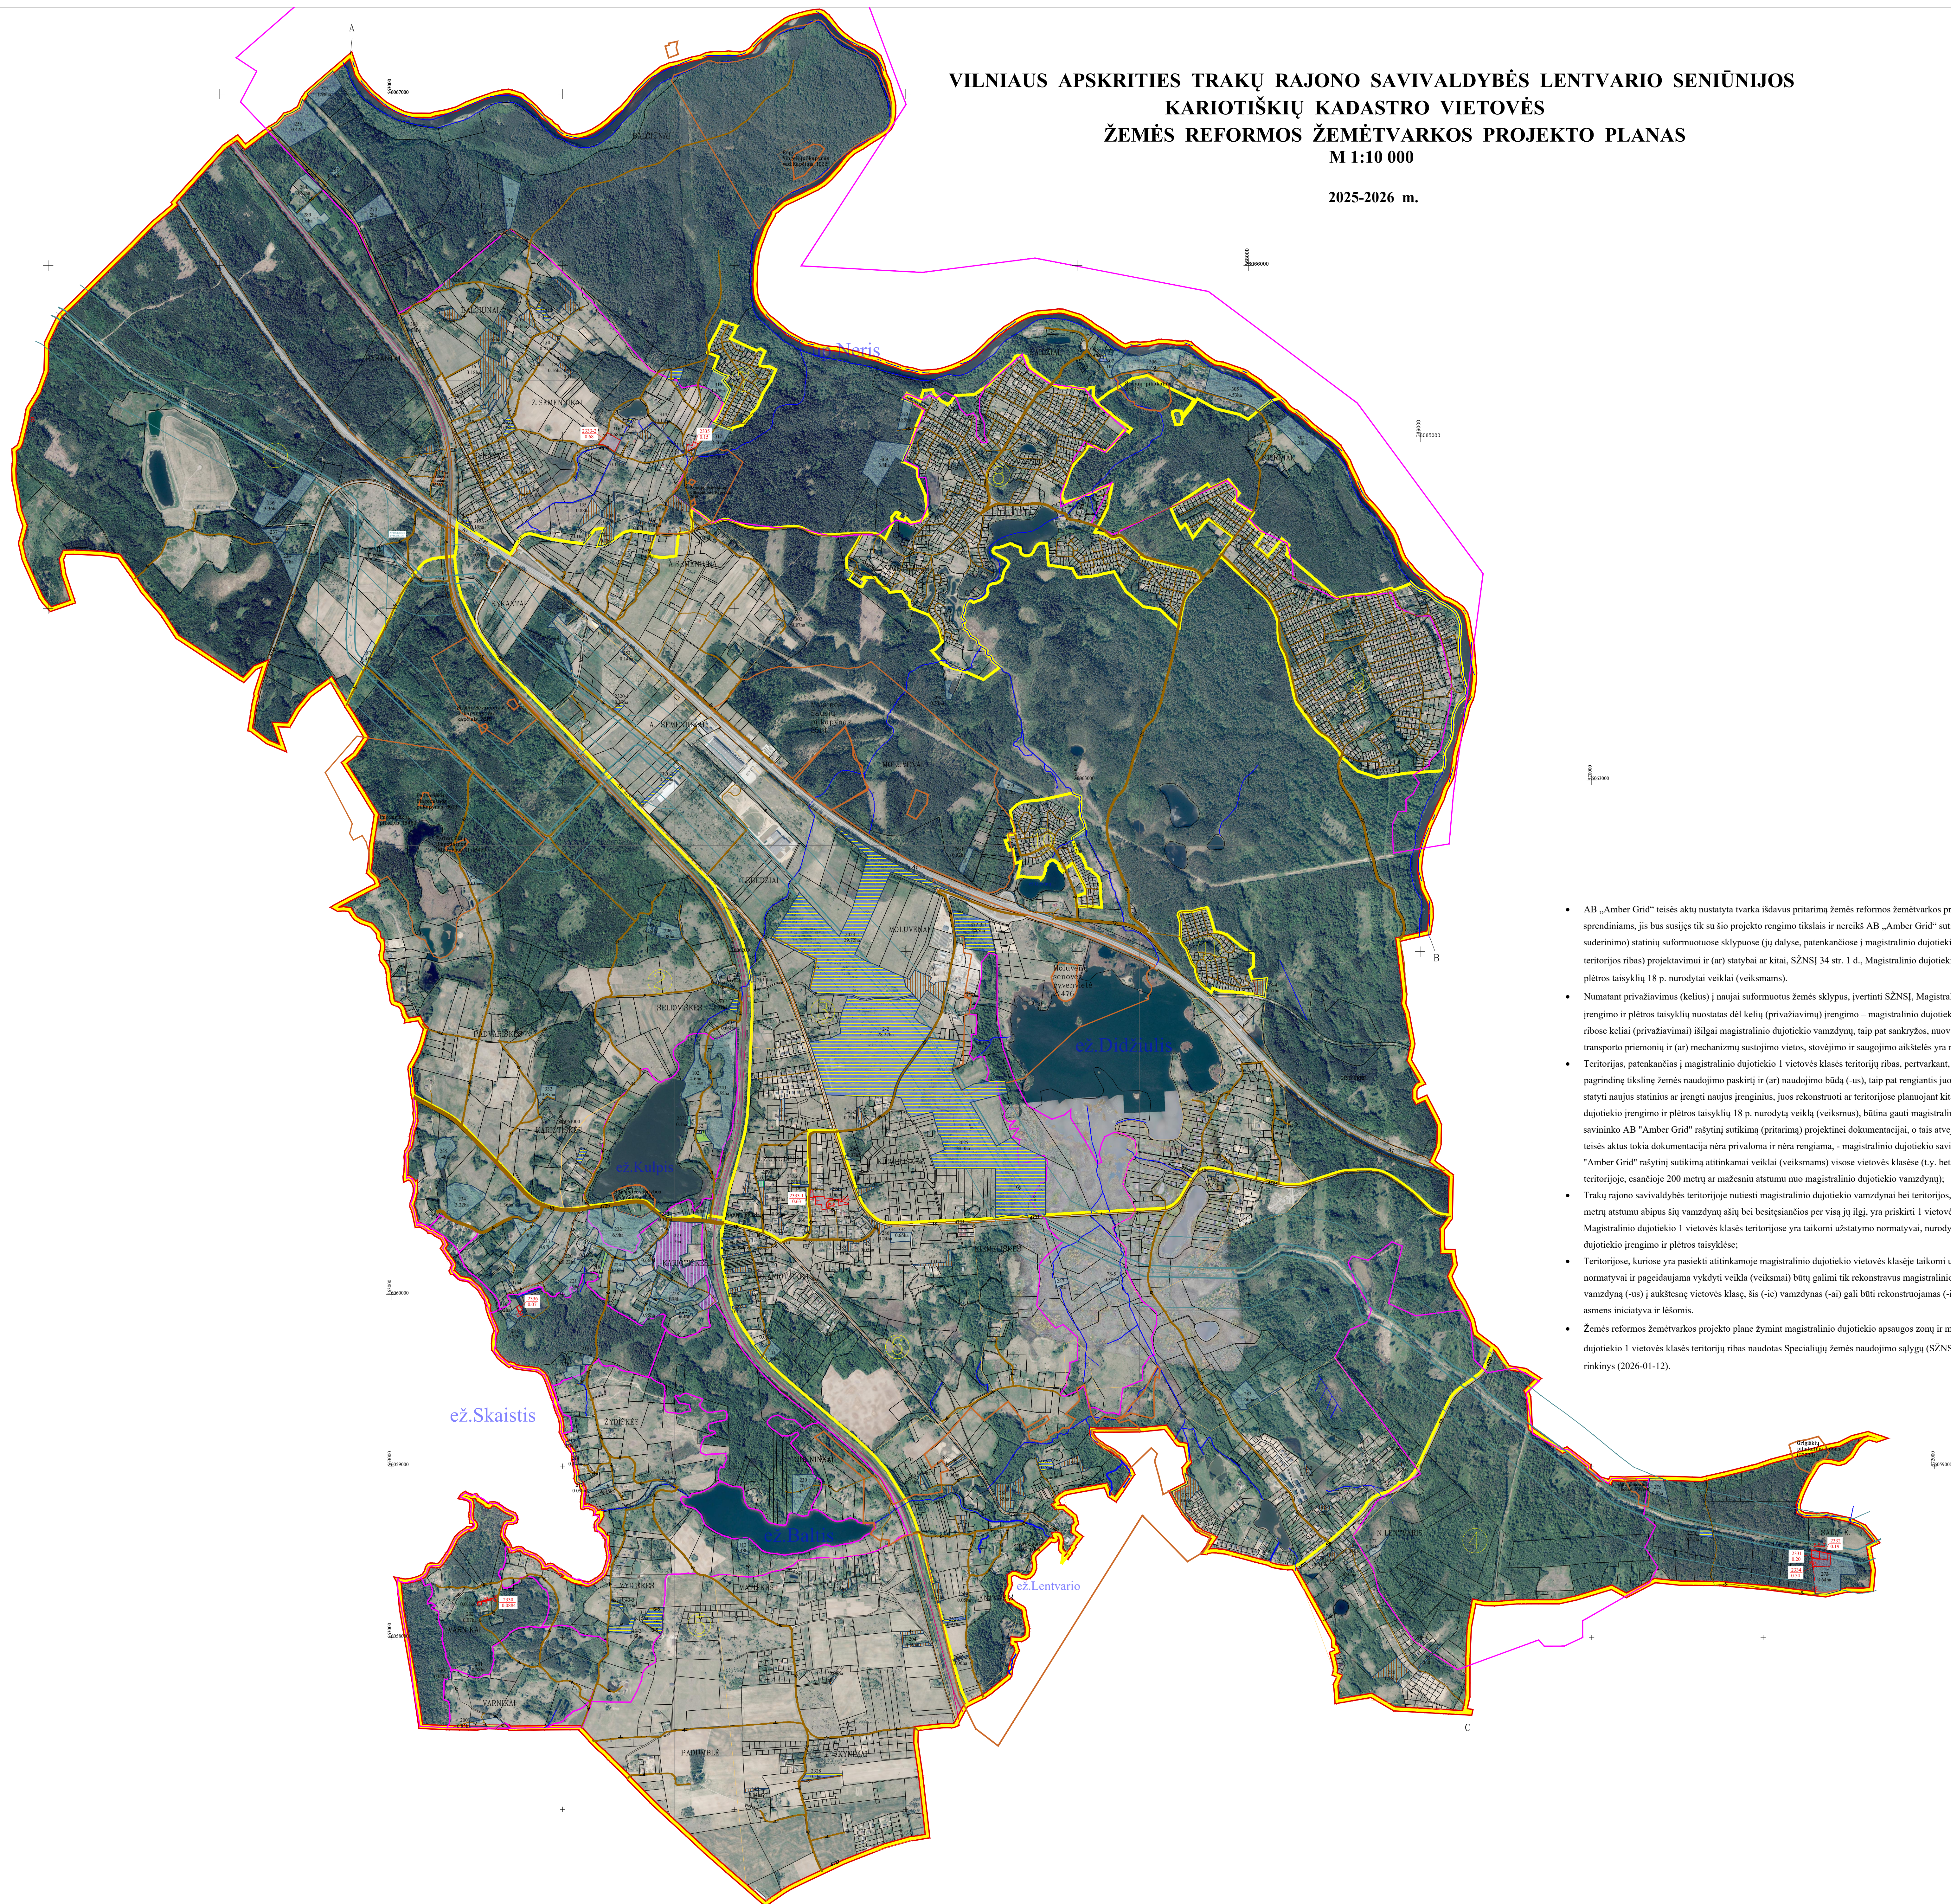

- [illegible]

[illegible]

PATVIRTINTA:
Nacionalinės žemės tarnybos prie Aplinkos ministerijos
Vilniaus apygardos žemės tvarkymo ir administravimo skyriaus
vedėjo

Plano rengėjas: Uždaroji akcinė bendrovė "Krianta" (juridinio asmens ar kitos užsienio organizacijos pavadinimas, kai plano rengėjas dirba juridiniame asmenyje ar kitoje užsienio organizacijoje)	
Ksistof Tarasėvič	2026-2R-ŽR-144
(Plano rengėjo vardas ir pavardė, parašas, data, kvalifikacijos pažymėjimo Nr.)	

Lietuvos Respublikos teritorijos georeferencinio pagrindo duomenų bazė GDB10LT, 2020
Lietuvos Respublikos teritorijos skaitmeninis rastrinis ortofotografinis žemėlapis ORT10LT, 2018-2020
© 2026, Nacionalinė žemės tarnyba prie Aplinkos ministerijos

Koordinačių sistema LKS-94


Kvalifikuotas parašas
MARTYNAS MAŽETIS
2026-03-20 16:30 GMT+2
Paskirtis: Parašas

Kadastro vietovė	Kariotiškių
Kaimas	Salų
Seniūnija	Lentvario
Miestas (rajonas)	Trakų
Apskritis	Vilniaus

VILNIAUS APSKRITIES TRAKŲ RAJONO SAVIVALDYBĖS LENTVARIO SENIŪNIJOS
KARIOTIŠKIŲ KADASTRO VIETOVĖS
ŽEMĖS REFORMOS ŽEMĖTVARKOS PROJEKTO PLANO IŠTRAUKA
(projekto plano neatskiriama dalis)

M 1:2000

Nacionalinės žemės tarnybos prie Aplinkos ministerijos
Vilniaus apygardos žemės tvarkymo ir administravimo
skyriaus vedėjo
2026 m.
įsakymo Nr.
priedas

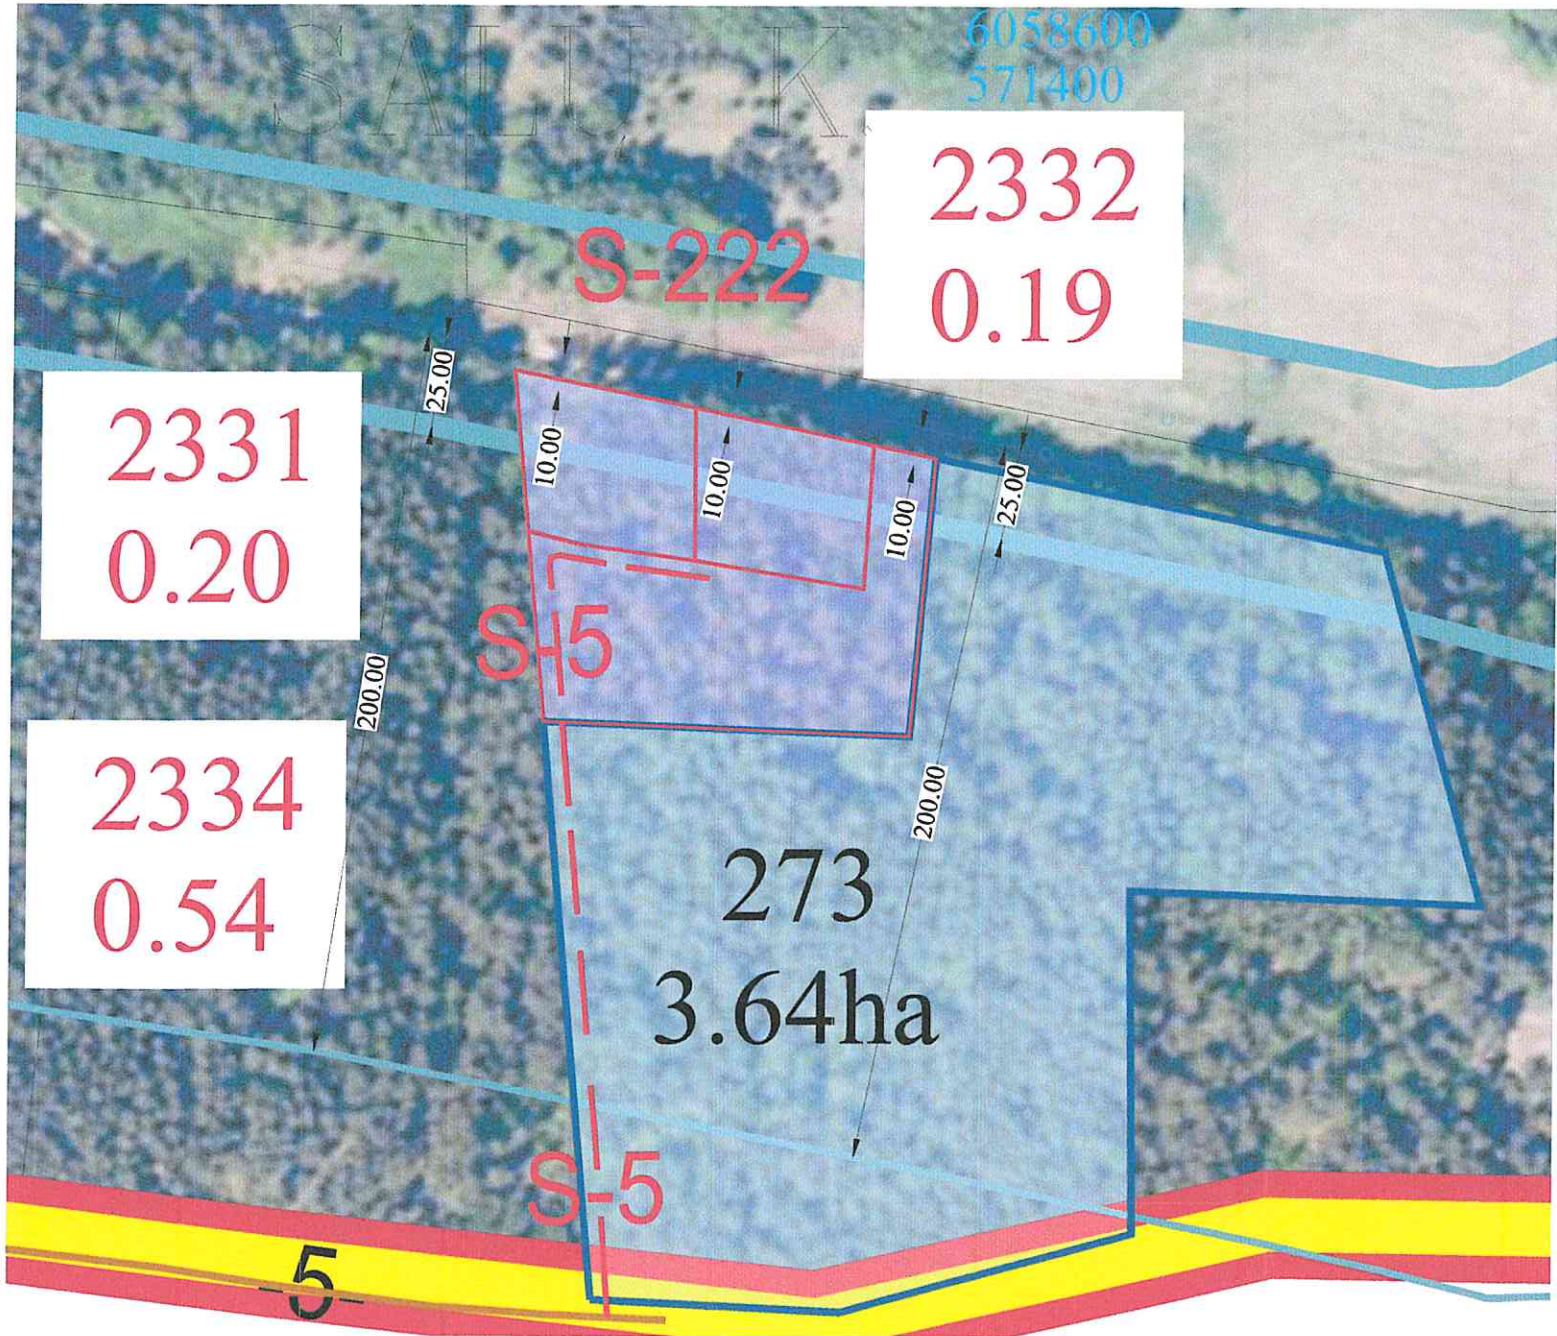

SUPROJEKTUOTIEMS ŽEMĖS SKLYPAMS TAIKOMI SERVITUTAI, SPECIALIOSIOS ŽEMĖS IR MIŠKO NAUDOJIMO SĄLYGOS IR APRIBOJIMAI			
Žemės sklypo numeris plane	Žemės sklypo plotas, ha	Žemės sklypui taikomi servitutai, specialiosios žemės ir miško naudojimo sąlygos ir apribojimai	
		(kodas, aprašymas)	(plotas, ha)
2331	0,20	126 - Miško žemė (VI skyrius, trečiasis skirsnis)	0,20
		107 - Magistralinių dujotiekių ir naftotiekių (produktotiekių) apsaugos zonos (III skyrius, penktasis skirsnis); unikalūs teritorijos Nr. 100711393	0,02
		107 - Magistralinių dujotiekių ir naftotiekių (produktotiekių) apsaugos zonos (III skyrius, penktasis skirsnis); unikalūs teritorijos Nr. 100705754	0,09
		171 - Magistralinių dujotiekių vietovės klasių teritorija (III skyrius, septintasis skirsnis); unikalūs teritorijos Nr. 100406854	0,20
		171 - Magistralinių dujotiekių vietovės klasių teritorija (III skyrius, septintasis skirsnis); unikalūs teritorijos Nr. 100406881	0,20
		165 - Aerodromo apsaugos zonos (III skyrius, pirmasis skirsnis)	0,20
		222 - Servitutas - teisė tiesti, aptarnauti, naudoti požemines, antžemines komunikacijas (tarnaujantis daiktas); plane pažymėtas indeksu "S-222". Servituto riba - 10 m nuo magistralinio dujotiekio vamzdžio ašies	0,02
2332	0,19	126 - Miško žemė (VI skyrius, trečiasis skirsnis)	0,19
		107 - Magistralinių dujotiekių ir naftotiekių (produktotiekių) apsaugos zonos (III skyrius, penktasis skirsnis); unikalūs teritorijos Nr. 100711393	0,01
		107 - Magistralinių dujotiekių ir naftotiekių (produktotiekių) apsaugos zonos (III skyrius, penktasis skirsnis); unikalūs teritorijos Nr. 100705754	0,09
		171 - Magistralinių dujotiekių vietovės klasių teritorija (III skyrius, septintasis skirsnis); unikalūs teritorijos Nr. 100406854	0,19
		171 - Magistralinių dujotiekių vietovės klasių teritorija (III skyrius, septintasis skirsnis); unikalūs teritorijos Nr. 100406881	0,19
		165 - Aerodromo apsaugos zonos (III skyrius, pirmasis skirsnis)	0,19
		222 - Servitutas - teisė tiesti, aptarnauti, naudoti požemines, antžemines komunikacijas (tarnaujantis daiktas); plane pažymėtas indeksu "S-222". Servituto riba - 10 m nuo magistralinio dujotiekio vamzdžio ašies	0,01
2334	0,54	126 - Miško žemė (VI skyrius, trečiasis skirsnis)	0,54
		107 - Magistralinių dujotiekių ir naftotiekių (produktotiekių) apsaugos zonos (III skyrius, penktasis skirsnis); unikalūs teritorijos Nr. 100711393	0,01
		107 - Magistralinių dujotiekių ir naftotiekių (produktotiekių) apsaugos zonos (III skyrius, penktasis skirsnis); unikalūs teritorijos Nr. 100705754	0,03
		171 - Magistralinių dujotiekių vietovės klasių teritorija (III skyrius, septintasis skirsnis); unikalūs teritorijos Nr. 100406854	0,54
		171 - Magistralinių dujotiekių vietovės klasių teritorija (III skyrius, septintasis skirsnis); unikalūs teritorijos Nr. 100406881	0,54
		165 - Aerodromo apsaugos zonos (III skyrius, pirmasis skirsnis)	0,54
		214 - Kelio servitutas - teisė važiuoti transporto priemonėmis, naudotis pėsčiųjų taku, varyti galvijas (tarnaujantis daiktas); plane pažymėtas indeksu "S-5"	0,05
		222 - Servitutas - teisė tiesti, aptarnauti, naudoti požemines, antžemines komunikacijas (tarnaujantis daiktas); plane pažymėtas indeksu "S-222". Servituto riba - 10 m nuo magistralinio dujotiekio vamzdžio ašies	0,01

SUTARTINIAI ŽENKLAI	
Sutartinio ženklo žymėjimas	Sutartinio ženklo aprašymas
	Suprojektuoto sklypo riba
	Suprojektuoto sklypo spalvos pagrindas
2334	Suprojektuoto sklypo numeris plane
	Kadastro vietovės riba
	Bloko riba
	Keliai
	Kelio servitutas - teisė važiuoti transporto priemonėmis
	Privatūs žemės sklypai
	Laisvos žemės fondo žemės plotai
	Valstybiniai parkai
	Draustiniai

	S-222	Servitutas - teisė tiesti, aptarnauti, naudoti požemines, antžemines komunikacijas (10 m nuo magistralinio dujotiekio vamzdžio ašies)
		Magistralinio dujotiekio vamzdynai
		Magistralinio dujotiekio apsaugos zona (po 25 metrus į abi puses nuo vamzdžio ašies)
		Magistralinio dujotiekio 1 vietovės klasių teritorijos riba (po 200 metrų į abi puses nuo vamzdžio ašies)
		Naudmenų kontūras
sd1		žemės ūkio naudmenos
sd11		ariama žemė
ms0		miškas
sd4		kitos žemės naudmenos
hd0		vandens telkiniai

SUDERINTA:
Nacionalinės žemės tarnybos prie Aplinkos ministerijos Vilniaus apygardos žemės tvarkymo ir administravimo skyrius

PATVIRTINTA:
Nacionalinės žemės tarnybos prie Aplinkos ministerijos Vilniaus apygardos žemės tvarkymo ir administravimo skyrius

Plano rengėjas:
Uždaroji akcinė bendrovė "Krianta"

Kšištof Taraškevič 2026-03-20 2R-ŽR-144
(Plano rengėjo vardas ir pavardė, parašas, data, kvalifikacijos pažymėjimo Nr.)


Lietuvos Respublikos teritorijos georeferencinio pagrindo duomenų bazė GDB10LT, 2020
Lietuvos Respublikos teritorijos skaitmeninis rastrinis ortofotografinis žemėlapis ORT10LT, 2018-2020
© 2026, Nacionalinė žemės tarnyba prie Aplinkos ministerijos
Koordinatų sistema LKS-94

VILNIAUS APSKRITIES TRAKŲ RAJONO SAVIVALDYBĖS LENTVARIO SENIŪNIJOS
KARIOTIŠKIŲ KADASTRO VIETOVĖS
ŽEMĖS REFORMOS ŽEMĖTVARKOS PROJEKTO PLANO IŠTRAUKA
(projekto plano neatskiriama dalis)

M 1:2000

Žemės reformos žemėtvarkos projekte suprojektuotas žemės sklypas proj. Nr. 2331 (0,20 ha)

Žemės reformos žemėtvarkos projekte suprojektuotas žemės sklypas proj. Nr. 2332 (0,19 ha)

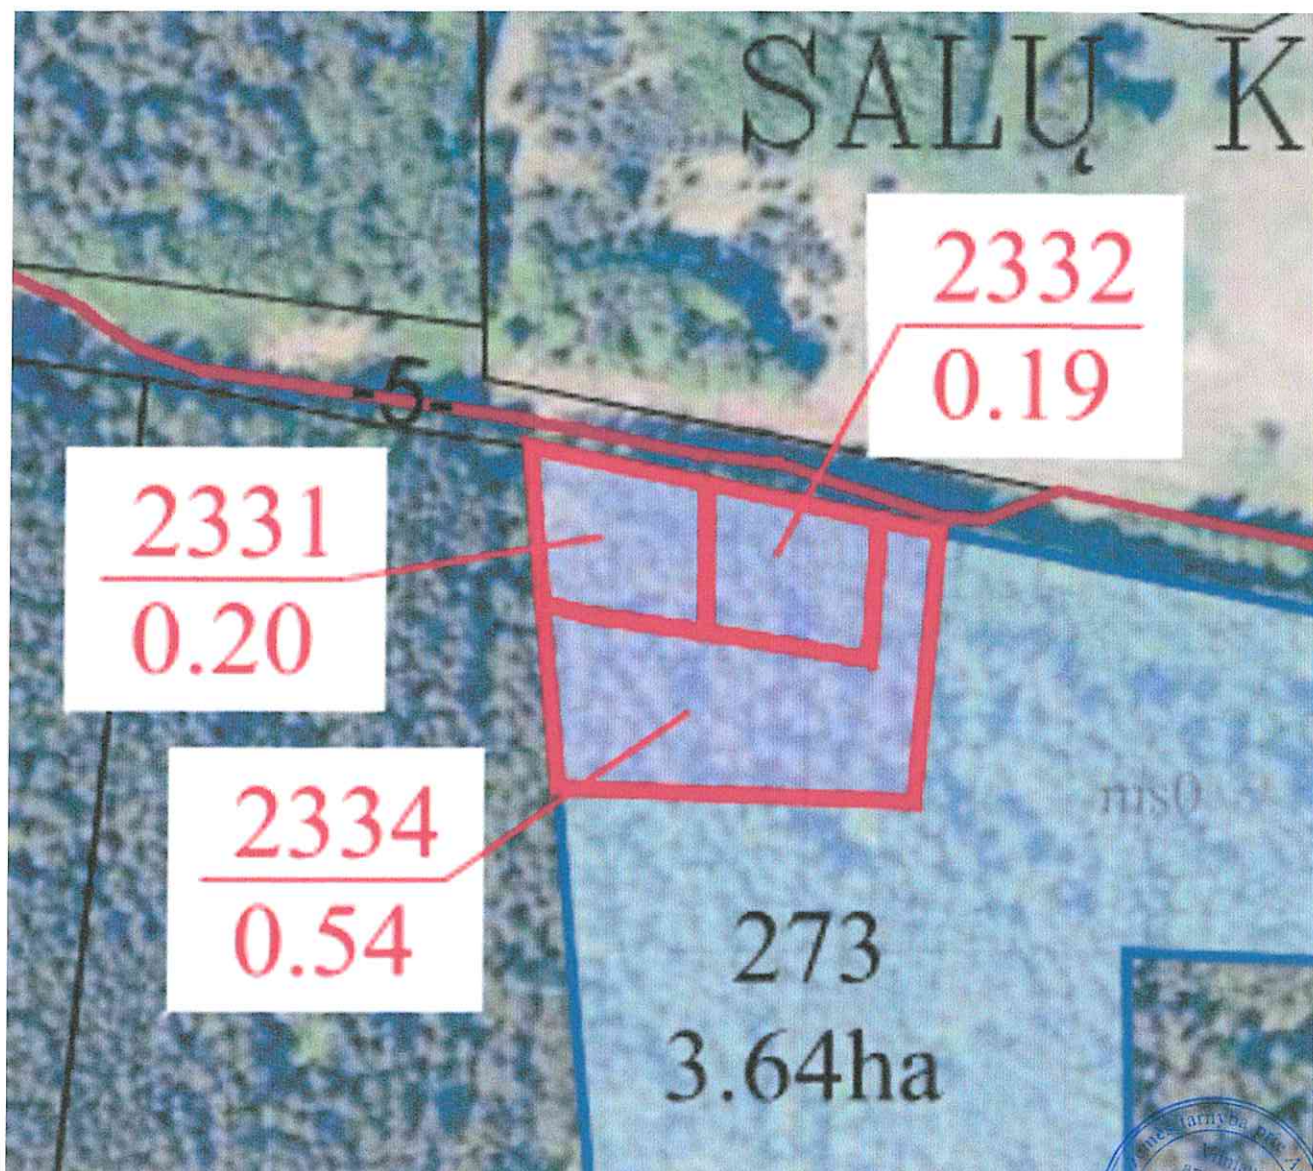

Plano rengėjas:

Uždaroji akcinė bendrovė "Krianta"

Kšištof Taraškevič

2R-ŽR-144

(Plano rengėjo vardas ir pavardė, parašas, data, kvalifikacijos pažymėjimo Nr.)


Nacionalinės žemės tarnybos prie AM
Vilniaus apygardos žemės tvarkymo
ir administravimo skyriaus vedėja

Laima Malinaitė

VILNIAUS APSKRITIES TRAKŲ RAJONO SAVIVALDYBĖS LENTVARIO SENIŪNIJOS
KARIOTIŠKIŲ KADASTRO VIETOVĖS
ŽEMĖS REFORMOS ŽEMĖTVARKOS PROJEKTO PLANO IŠTRAUKA
(projekto plano neatskiriama dalis)

M 1:2000

Žemės reformos žemėtvarkos projekte suprojektuotas žemės sklypas proj. Nr. 2335 (0,15 ha)

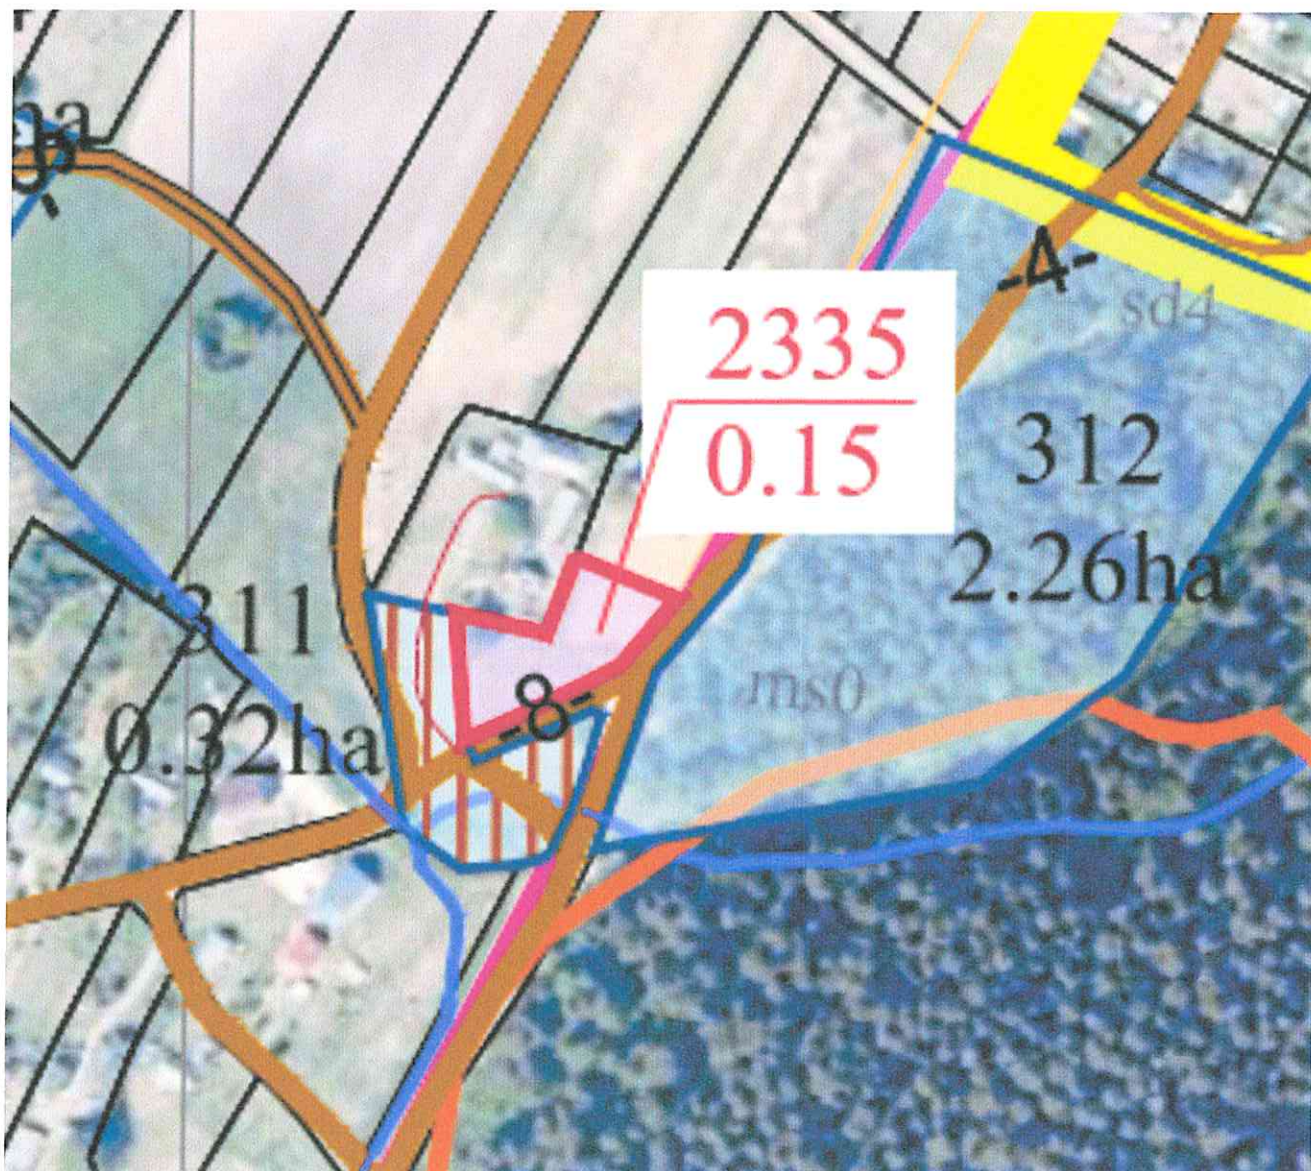

Plano rengėjas:

Uždaroji akcinė bendrovė "Krianta"

Kšištof Taraškevič

2R-ŽR-144

(Plano rengėjo vardas ir pavardė, parašas, data, kvalifikacijos pažymėjimo Nr.)


Nacionalinės žemės tarnybos prie AM
Vilniaus apygardos žemės tvarkymo
ir administravimo skyriaus vedėja

Laima Matulytė

VILNIAUS APSKRITIES TRAKŲ RAJONO SAVIVALDYBĖS LENTVARIO SENIŪNIJOS
KARIOTIŠKIŲ KADASTRO VIETOVĖS
ŽEMĖS REFORMOS ŽEMĖTVARKOS PROJEKTO PLANO IŠTRAUKA
(projekto plano neatskiriama dalis)

M 1:2000

Žemės reformos žemėtvarkos projekte suprojektuotas žemės sklypas proj. Nr. 2336 (0,07 ha)

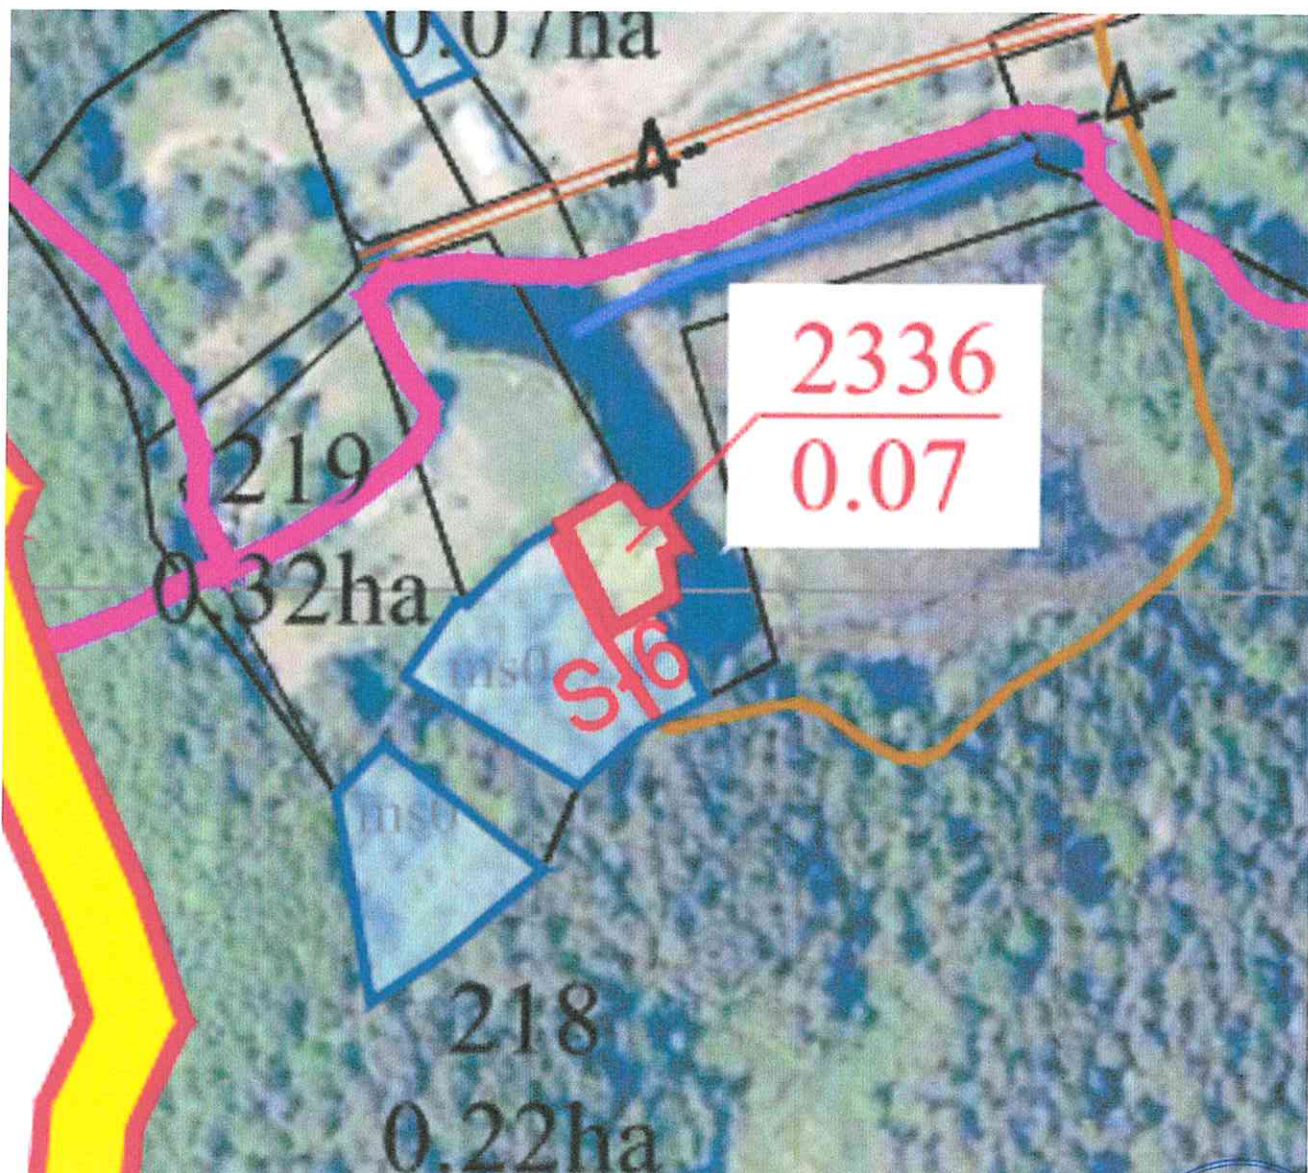

Plano rengėjas:
Uždaroji akcinė bendrovė "Krianta"

Kšištof Taraškevič 2R-ŽR-144
(Plano rengėjo vardas ir pavardė, parašas, data, kvalifikacijos pažymėjimo Nr.)


Nacionalinės žemės tarnybos prie
Vilniaus apygardos žemės tvarkymo
ir administravimo
skyriaus vedėjo
Laima Maurytė

Nacionalinės žemės tarnybos prie Aplinkos ministerijos
Vilniaus apygardos žemės tvarkymo ir administravimo
skyriaus vedėjo
2025 m.
įsakymo Nr.
priedas

VILNIAUS APSKRITIES TRAKŲ RAJONO SAVIVALDYBĖS LENTVARIO SENIŪNIJOS
KARIOTIŠKIŲ KADASTRO VIETOVĖS
ŽEMĖS REFORMOS ŽEMĖTVARKOS PROJEKTO PLANO IŠTRAUKA
(projekto plano neatskiriama dalis)

M 1:2000

Žemės reformos žemėtvarkos projekte suprojektuotas žemės sklypas proj. Nr. 2330 (0,0884 ha)

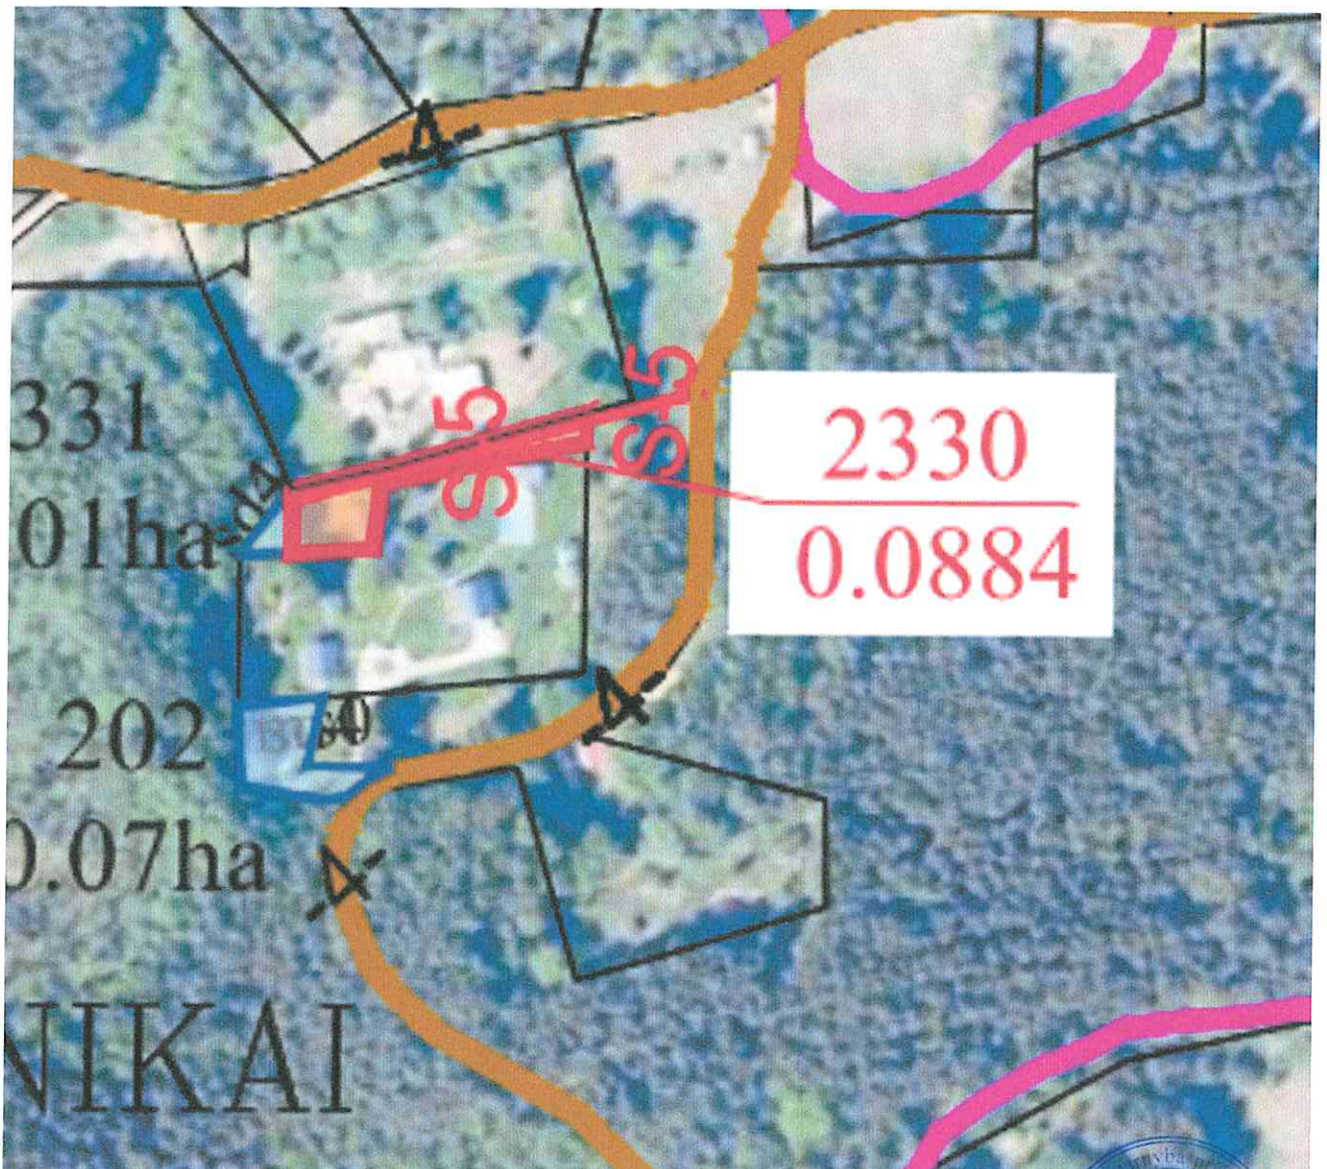

Plano rengėjas:
Uždaroji akcinė bendrovė "Krianta"

Kšištof Taraškevič 2R-ŽR-144
(Plano rengėjo vardas ir pavardė, parašas, data, kvalifikacijos pažymėjimo Nr.)

Nacionalinės žemės tarnybos prie AM
Vilniaus apygardos žemės tvarkymo
ir administravimo skyriaus
Nr. 4
Laima Mažulytė


VILNIAUS APSKRITIES TRAKŲ RAJONO SAVIVALDYBĖS LENTVARIO SENIŪNIJOS
KARIOTIŠKIŲ KADASTRO VIETOVĖS

ŽEMĖS REFORMOS ŽEMĖTVARKOS PROJEKTO PLANO IŠTRAUKA

M 1:2000

Siūlomas nustatyti kelio servitutas

Žemės sklype kad. Nr. 7940/0005:1012 (un. Nr. 4400-2166-4553) siūloma nustatyti 0,02 ha ploto, 5 m pločio kelio servitutą "214 - Kelio servitutas - teisė važiuoti transporto priemonėmis, naudotis pėsčiųjų taku, varyti galvijus (tarnaujantis daiktas)" privažiavimui į Kariotiškių k.v. žemės reformos žemėtvarkos projekte suprojektuotą žemės sklypą proj. Nr. 2330.

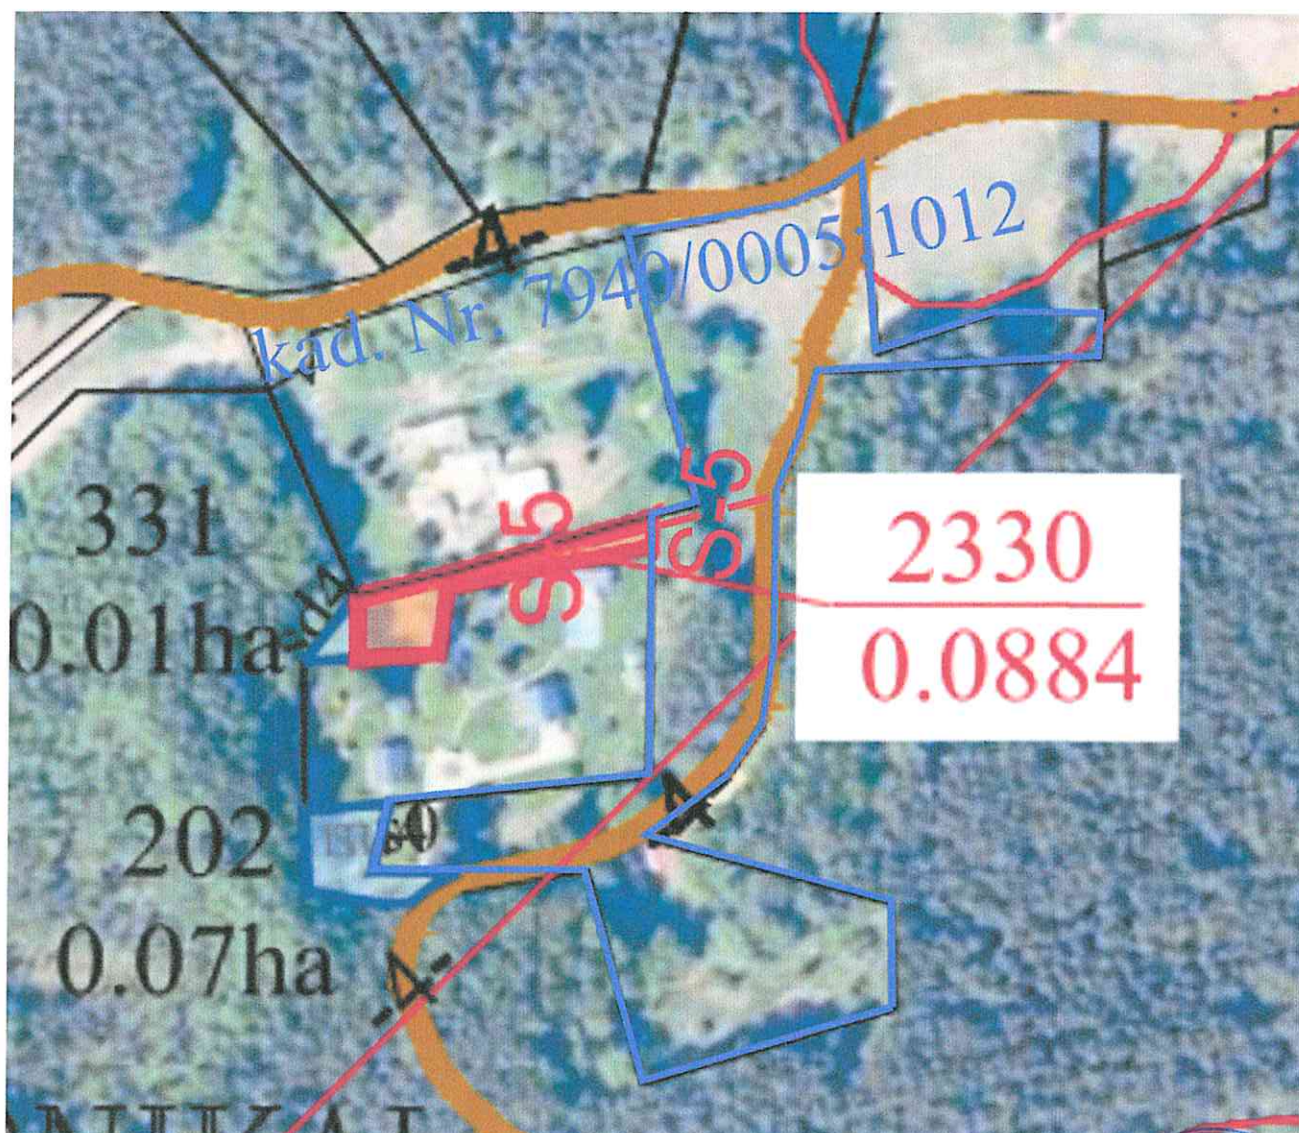

Plano rengėjas:
Uždaroji akcinė bendrovė "Krianta"

Kšištof Taraškevič 2R-ŽR-144
(Plano rengėjo vardas ir pavardė, parašas, data, kvalifikacijos pažymėjimo Nr.)

Nacionalinės žemės tarnybos prie AM
Vilniaus apygardos žemės tvarkymo
ir administravimo skyriaus vedėja

Laima Makrūtė

DETALŪS METADUOMENYS

Dokumento sudarytojas (-ai)	Nacionalinė žemės tarnyba prie Aplinkos ministerijos 188704927, Kalvarijų g. 147, LT-08352 Vilnius
Dokumento pavadinimas (antraštė)	DĖL VILNIAUS APSKRITIES TRAKŲ RAJONO SAVIVALDYBĖS LENTVARIO SENIŪNIJOS KARIOTIŠKIŲ KADASTRO VIETOVĖS ŽEMĖS REFORMOS ŽEMĖTVARKOS PROJEKTO PATVIRTINIMO
Dokumento registracijos data ir numeris	2026-04-01 Nr. 2RKĮ-224
Dokumento gavimo data ir dokumento gavimo registracijos numeris	–
Dokumento specifikacijos identifikavimo žymuo	ADOC-V1.0
Parašo paskirtis	Pasirašymas
Parašą sukūrusio asmens vardas, pavardė ir pareigos	Laima Matulytė, L.e.p. skyriaus vedėjas, Vilniaus apygardos žemės tvarkymo ir administravimo skyrius
Sertifikatas išduotas	LAIMA MATULYTĖ, Nacionalinė žemės tarnyba prie Aplinkos ministerijos LT
Parašo sukūrimo data ir laikas	2026-04-01 14:02:01 (GMT+03:00)
Parašo formatas	XAdES-X-L
Laiko žyme nurodytas laikas	2026-04-01 14:02:08 (GMT+03:00)
Informacija apie sertifikavimo paslaugų teikėją	ADIC CA ECC, Asmens dokumentu israsymo centras prie LR VRM LT
Sertifikato galiojimo laikas	2024-07-05 10:51:57 – 2028-07-04 10:51:57
Informacija apie būdus, naudotus metaduomenų vientisumui užtikrinti	"Registravimas" paskirties metaduomenų vientisumas užtikrintas naudojant "RCSC IssuingCA-2, VI Registru Centras - i.k. 124110246 LT" išduotą sertifikatą "DBSIS, Informatikos ir ryšių departamentas prie Lietuvos Respublikos vidaus reikalų ministerijos, į.k.188774822 LT", sertifikatas galioja nuo 2025-05-16 11:31:08 iki 2028-05-15 11:31:08
Pagrindinio dokumento priedų skaičius	4
Pagrindinio dokumento pridedamų dokumentų skaičius	–
Priedamo dokumento sudarytojas (-ai)	–
Priedamo dokumento pavadinimas (antraštė)	–
Priedamo dokumento registracijos data ir numeris	–
Programinės įrangos, kuria naudojantis sudarytas elektroninis dokumentas, pavadinimas	DBSIS, versija 3.5.90.4
Informacija apie elektroninio dokumento ir elektroninio (-ių) parašo (-ų) tikrinimą (tikrinimo data)	Atitinka specifikacijos keliamus reikalavimus. Visi dokumente esantys elektroniniai parašai galioja (2026-04-07 14:30:19)
Paieškos nuoroda	–
Papildomi metaduomenys	Nuorašą suformavo 2026-04-07 14:30:22 DBSIS