



*Dubijos g. 11-18, LT-77145 Šiauliai, tel. (8 41) 55 33 33, mob. +370 698 03 370, el. p. [altagis@altagis.lt](mailto:altagis@altagis.lt)  
Duomenys apie įmonę kaupiami ir saugomi Juridinių asmenų registre, kodas 145624254, PVM kodas LT456242515*

**KAIMO PLĖTROS ŽEMĖTVARKOS PROJEKTAS.  
ŽEMĖS ŪKIO VEIKLAI REIKALINGŲ STATINIŲ VIETOS PARINKIMO  
PAKRUOJO RAJONE, ŽVIRBLONIŲ KAIME  
AIŠKINAMASIS RAŠTAS**

## IVADAS

Vadovaujantis Žemės įstatymo VII skyriaus 39 straipsnio nuostata, ūkininko sodybos vieta ir (ar) žemės ūkio veiklai reikalingų statinių statybos vieta parenkama rengiant kaimo plėtros žemėtvarkos projektus. Šie projektai rengiami pagal Kaimo plėtros žemėtvarkos projektų rengimo ir įgyvendinimo taisyklės, patvirtintas LR Žemės ūkio ir Aplinkos ministrų 2004 m. rugpjūčio 11 d. įsakymo Nr. 3D-476/D1-429 aktualia redakcija.

Vadovaujantis Teritorijų planavimo įstatymo 5 straipsnio 4 dalimi, kaimo plėtros žemėtvarkos projektai priskiriami prie specialiojo teritorijų planavimo dokumentų.

Visuomenė su kaimo plėtros žemėtvarkos projektu supažindinama TPDRIS Teritorijų planavimo įstatymo 35 straipsnyje ir Visuomenės informavimo, konsultavimo ir dalyvavimo priimant sprendimus dėl teritorijų planavimo nuostatuose nustatyta tvarka.

### **Planuojama teritorija:**

Žemės sklypas, esantis Pakruojo rajone, Žvirblonių kaime. Kadastrinis numeris 6588/0002:0208. Pagrindinė žemės naudojimo paskirtis - žemės ūkio, naudojimo būdas – kiti žemės ūkio paskirties žemės sklypai. Žemės sklypo plotas - 2,0690 ha. Žemės ūkio naudmenų plotas 2,0600 ha, iš jų ariamos plotas 2,0600 ha., nusausintos žemės plotas 2,0600 ha, kitos žemės plotas 0,0090 ha. Sklypo nekilnojamojo turto registre nėra registruotų statinių (1 priedas).

**Projekto rengimo inciatorius:** Pakruojo r. Žvirblonių žemės ūkio bendrovė.

**Projekto rengėjas:** Albinas Tamošiūnas (Licencijos Nr. KP-25).

### **Projektas parengtas vadovaujantis:**

- Nacionalinės žemės tarnybos prie Aplinkos ministerijos Šiaulių apygardos žemės tvarkymo ir administravimo skyriaus vedėjo įsakymu „Dėl kaimo plėtros žemėtvarkos projekto rengimo pradžios ir planavimo tikslų nustatymo“ 2024-06-20 Nr. 5KPI-28-(15.5.3 E.)
- AB „Energijos skirstymo operatorius“ inžineriniai tinklai, Šiaulių regiono planavimo sąlygos kaimo plėtros žemėtvarkos projektui rengti, 2024 m gruodžio 9 d., Nr. REG27221131;
- Pakruojo rajono savivaldybės administracijos planavimo sąlygos kaimo plėtros žemėtvarkos projektui rengti, 2024 m gruodžio 16 d., Nr. REG27524873;
- Lietuvos geologijos tarnybos prie Aplinkos ministerijos planavimo sąlygos kaimo plėtros žemėtvarkos projektui rengti 2024 m gruodžio 16 d., Nr. REG27579452;

- Nacionalinis visuomenės sveikatos centro prie Sveikatos apsaugos ministerijos planavimo sąlygos kaimo plėtros žemėtvarkos projektui rengti 2024 m. gruodžio 18 d., Nr. REG27673736.

Kaimo plėtros žemėtvarkos projektas rengiamas vadovaujantis Lietuvos Respublikos žemės įstatymu, Teritorijų planavimo įstatymu, Lietuvos Respublikos žemės ūkio, maisto ūkio ir kaimo plėtros įstatymu, Lietuvos Respublikos saugomų teritorijų įstatymu, Lietuvos Respublikos miškų įstatymu, Lietuvos Respublikos nekilnojamųjų kultūros paveldo apsaugos įstatymu, Lietuvos Respublikos ūkininko ūkio įstatymu, Lietuvos Respublikos statybos įstatymu, Specialiųjų žemės naudojimo sąlygų įstatymu, patvirtintų Lietuvos Respublikos Seimo 2019 m. Birželio 6 d. Kaimo plėtros žemėtvarkos projektų rengimo taisyklėmis, patvirtintomis LR žemės ūkio ministro ir LR aplinkos ministro 2004 m. rugpjūčio 11 d. įsakymu Nr. 3D-476/D1-429, žemės naudojimo būdų turinio aprašu, teritorijų planavimo erdviųjų duomenų specifikacija.

### **Projekto tikslai ir uždaviniai:**

Projekto tikslas – parinkti žemės ūkio veiklai reikalingų statinių statybos vietą.

Planavimo uždaviniai - suplanuoti žemės ūkio paskirties žemės sklypo (sklypų) teritoriją, nustatant kitos (fermų, ūkio, šiltnamių, kaimo turizmo) paskirties statinių statybos zoną.

### **Kartografinis pagrindas**

Projektavimui naudota:

- savos gamybos ortofotografinė medžiaga, pagaminta naudojant Autel EVO II Pro Rugged Bundle V3 Grey droną. Šis dronas naudojamas tiksliais aerokartografavimo darbams, tokiems kaip topografinių duomenų surinkimas, 3D paviršių modeliavimas, aukštos raiškos ortofotografinių žemėlapių sudarymas, taikant RTK (Real Time Kinematic) padėties koregavimo technologiją. Ortofotografinės nuotraukos tikslumas RTK tikslumas  $H=1\text{cm}+1\text{ppm}$  (RMS);  $V=1.5\text{cm}+1\text{ppm}$  (RMS);
- vietos matavimai naudojant GPS survey ir žemės sklypo plano duomenis.

## **ESAMA SITUACIJA**

Žemės sklypas, kuriame planuojama žemės ūkio veiklai reikalingų statinių statybos vieta,

įregistruotas nekilnojamojo turto registre Nr. 44/2334283.

**Adresas:** Žvirblonių k., Pakruojo r. sav., kadastrinis Nr. 6588/0002:0208.

**Pagrindinė žemės naudojimo paskirtis** – žemės ūkio, naudojimo būdas – kiti žemės ūkio paskirties žemės sklypai.

**Žemės sklypo plotas** 2,0690 ha. Žemės ūkio naudmenų plotas 2,0600 ha, iš jų ariamos plotas 2,0600 ha, nusausintos žemės plotas 2,0600 ha, kitos žemės plotas 0,0090 ha.

**Žemės sklypui registruotos specialiosios žemės naudojimo sąlygos:**

- Elektros tinklų apsaugos zonos (III skyrius, ketvirtasis skirsnis) (0,4874 ha).

**Žymos:**

**Teritorija, kurioje taikomos SŽNS, neįregistruota Nekilnojamojo turto registre:**

- Dirvožemio apsauga žemės ūkio paskirties žemės sklypuose (VI skyrius, keturioliktasis skirsnis) (2,06 ha);

- Vandens tiekimo ir nuotekų, paviršinių nuotekų tvarkymo infrastruktūros apsaugos zonos (III skyrius, dešimtas skirsnis) (0,122 ha);

- Melioruotos žemės ir melioracijos statinių apsaugos zonos (VI skyrius, antrasis skirsnis) (2,069 ha);

- Pastatų, kuriuose laikomi ūkiniai gyvūnai, su esančiais prie jų mėšlo ir srutų kaupimo įrenginiais arba be jų, sanitarinės apsaugos zonos (IV skyrius, pirmasis skirsnis) (2,069 ha);

- Elektros tinklų apsaugos zonos (III skyrius, ketvirtasis skirsnis) (0,4765);

- Kelių apsaugos zonos (III skyrius, antrasis skirsnis) (0,0972 ha).

Žemės sklypas ribojasi su sklypais, kurių kadastriniai numeriai yra 6588/0002:180 (atlikti geodeziniai matavimai), 6588/0002:16 (atlikti geodeziniai matavimai), 6588/0002:80 (atlikti preliminarūs matavimai) ir su Tarvydų gatve.

**Įregistruoti servitutai:**

Nėra.

**Įregistruoti pastatai ir statiniai:**

Nėra.

**Privažiavimas prie pertvarkomo žemės sklypo:**

Įvažiavimas į sklypą yra, nuo Tarvydų gatvės.

**Vidutinis našumo balas (pagal Dirv\_DR10LT dirvožemio vertinimo sluoksni) –**  
51,03.

## Neklinojamojo turto išrašė – 48,4. (1 Priedas)

## PASTABA

*\*Žemės sklype yra elektros oro linijos, kurios kliudytų žemės ūkio veiklai reikalingų statinių statybai, dėl to yra išduotos elektros tinklų ir įrenginių perkėlimo (rekonstravimo) sąlygos (pavaizduota 2 priede).*

Pagal kaimo plėtros žemėtvarkos projektų rengimo taisyklių antrą punktą kaimo plėtros žemėtvarkos projektas yra vietovės lygmens specialiojo teritorijų planavimo žemėtvarkos dokumentas, rengiamas siekiant kaimo gyvenamųjų vietovių neurbanizuotose ir neurbanizuojamose teritorijose kompleksiskai suplanuoti žemės naudmenų sudėties pakeitimą, miško sodinimą, kitą su žemės ūkiu susijusią veiklą ir suformuoti žemės ūkio ir alternatyviosios veiklos subjektų žemės valdas. Vadovaujantis Pakruojo rajono savivaldybės teritorijos bendrojo planu, teritorija patenka į statybų plėtros zonos ribą (urbanizuojama teritorija).




1 pav. Ištrauka iš savivaldybės bendrojo plano sprendinių

Projekto sprendiniai turi neprieštarauti galiojantiems aukštesniojo lygmens teritorijų planavimo dokumentams ir turi būti suderinti su to paties lygmens galiojančių teritorijų planavimo dokumentų sprendiniais, todėl tikėtina, kad bendrojo plano sprendinių žemėlapis yra pasislinkęs erdvėje ir nėra tiksliai sutapatinamas su nagrinėjamos teritorijos ribomis.

Pagal Pakruojo rajono savivaldybės pateiktą informaciją (8 priedas) kaimo plėtros žemtvarkos projekto teritorija į Žvirblonių gyvenvietės užstatymo generalinio plano ribas nepatenka ir yra apie 630 m už šio plano ribų, todėl projektas atitinka taisyklių 2 punkto aprašymą ir neprieštarauja aukštesnio lygmens teritorijų planavimo dokumentams.

Vadovaujantis Pakruojo rajono vandens tiekimo ir nuotekų tvarkymo infrastruktūros plėtros specialiojo plano keitimu, teritorija patenka į viešojo vandens tiekimo teritoriją. Teritorijoje yra vandenvietė (2 paveikslėlis).

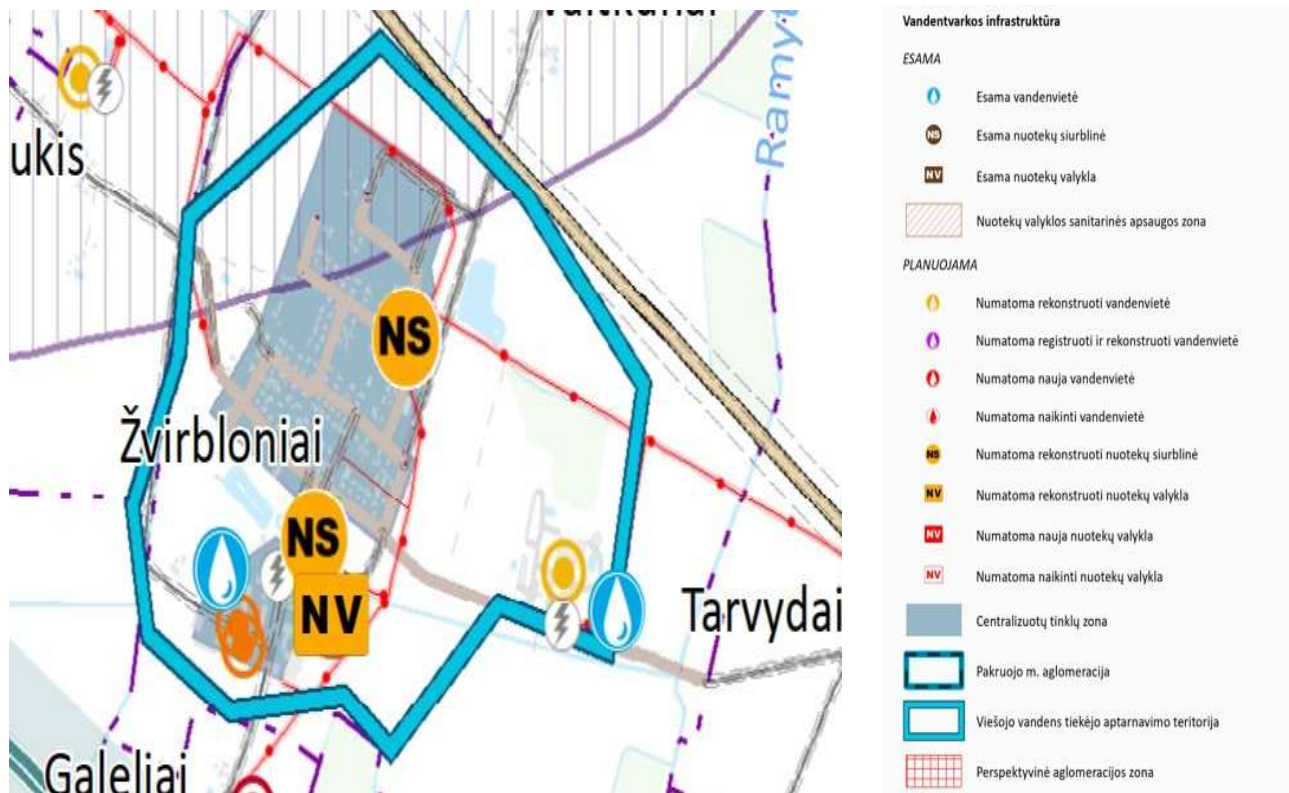

**2 pav.** Ištrauka iš Pakruojo rajono vandens tiekimo ir nuotekų tvarkymo infrastruktūros plėtros specialiojo plano keitimo sprendinių

Vandens tiekimo ir nuotekų, paviršinių nuotekų tvarkymo infrastruktūros apsaugos zonose draudžiama pilti druskas (išskyrus atvejus, kai druska barstomi keliai), sandėliuoti pašarus, trąšas bei chemines medžiagas, statyti ir (ar) įrengti sąvartynus, didelių gabaritų atliekų surinkimo

aikšteles, pilti chemines medžiagas ir jų tirpalus, naftą ir jos produktus, vykdyti grunto sprogdinimo darbus, vandens telkiniuose nuleisti inkarus, plaukti su nuleistais inkarais ir kitais vandens telkinių dugną siekiančiais įrankiais. Šis reikalavimas negalioja magistralinių vamzdynų, kurių skersmuo yra 400 milimetrų ir didesnis, įgilintų ne mažiau kaip 10 metrų nuo vandens telkinio dugno, apsaugos zonose, įvertinant galimą vandens telkinio dugno išplovimą ir pasikeitimą, vandens telkiniuose cheminėmis medžiagomis naikinti augaliją; gadinti, užtvirti ar užversti kelius, skirtus privažiuoti prie vandens tiekimo ir nuotekų, paviršinių nuotekų tvarkymo infrastruktūros.

Požeminio vandens vandenviečių apsaugos zonose draudžiama:

- įrengti angliavandenilių (naftos ir (ar) dujų) išteklių tyrimui ir (ar) naudojimui skirtus gręžinius, požeminius vandeninguosius sluoksnius tiesiogiai išleisti valytas ir nevalytas komunalines, gamybines ir paviršines nuotekas, radioaktyviasias ir chemines medžiagas.

Visų grupių požeminio vandens vandenviečių apsaugos zonų 1-ojoje juostoje draudžiama bet kokia veikla, tiesiogiai nesusijusi su požeminio vandens paėmimu, gerinimu ir tiekimu.

Visų grupių požeminio vandens vandenviečių apsaugos zonų 2-ojoje juostoje draudžiama įrengti naujus požeminio vandens išteklių naudojimui skirtus gręžinius, išskyrus atvejus, kai viešasis geriamojo vandens tiekėjas neturi galimybės tiekti vandenį arba neužtikrina vartotojui tiekiamo vandens kokybės.


Teritorijoje, vadovaujantis Pakruojo rajono vandens tiekimo ir nuotekų tvarkymo infrastruktūros plėtros specialiojo plano keitimo sprendinių **7-1 lentelė**, vandenvietės apsaugos zona nenustatyta. Vandenvietę eksploatuojanti organizacija - Žvirblonių ŽŪB.

## KELPROJEKTAS

|                |                       |               |                                    |
|----------------|-----------------------|---------------|------------------------------------|
| Gikonių k.     | Nenustatyta           | 1/ D3st       | ŽŪB Žvirblonių                     |
| Medikonių      | 50 m juosta; 1 juosta | 1/ D3st       | UAB „Pakruojo vandentiekis“        |
| Plaučiškių     | 50 m juosta; 1 juosta | 1/ D3st       | UAB „Pakruojo vandentiekis“        |
| Rozalimo       | 2 ir 3 juostos        | 1/ D3st       | UAB „Pakruojo vandentiekis“        |
| Tarvydų        | Nenustatyta           | 1/D3          | ŽŪB Žvirblonių                     |
| Žvirblonių     | 50 m juosta; 1 juosta | 1/ D3st       | UAB „Pakruojo vandentiekis“        |
| Žvirblonių ŽŪB | Nenustatyta           | 1/ D3st       | ŽŪB Žvirblonių                     |
| Grikpėdžių     | 50 m juosta; 1 juosta | 2/ D3st;D3krj | UAB „Pakruojo vandentiekis“        |
| Bardiškų       | Nenustatyta           | n.d.          | Numatoma perduoti viešajam vandens |

**3 pav.** Ištrauka iš vandens tiekimo ir nuotekų tvarkymo infrastruktūros plėtros specialiojo plano keitimo sprendinių

Remiantis Žemės informacinės sistemos, žemių melioracinės būklės ir užmirkimo erdvinių duomenų rinkinio M 1:10000 (MELPLOT\_P) ir Melioracijos statinių vektorinių duomenų rinkinio M 1:2000 (Mel\_DR2LT, skaitmenizuoti melioracijos projektai) duomenimis, teritorijoje yra veikiantys melioracijos įrenginiai. Situacija pavaizduota 4 paveikslėlyje.

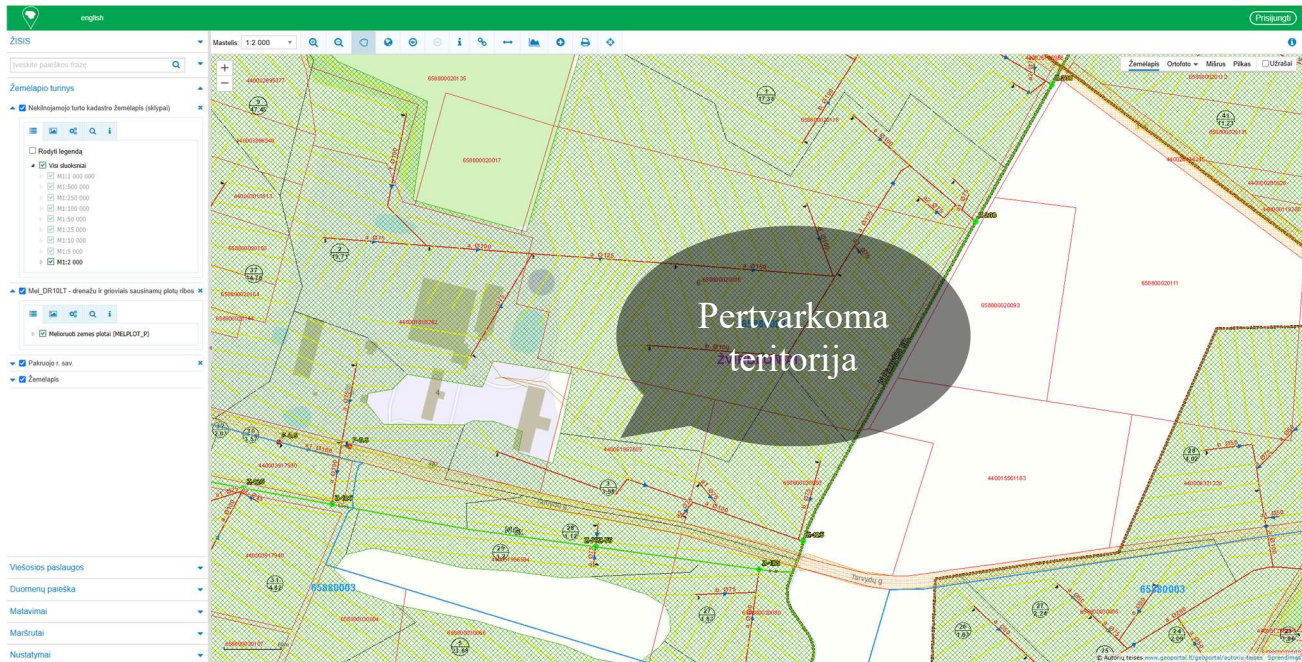

4 pav. Ištrauka iš Žemės informacinės sistemos

## SPRENDINIAI

Planuojama teritorija - žemės sklypas, esantis Pakruojo rajone, Žvirblonių kaime. Kadastrinis numeris 6588/0002:0208. Pagrindinė žemės naudojimo paskirtis - žemės ūkio, naudojimo būdas – kiti žemės ūkio paskirties žemės sklypai (*paskirtis nekeičiama*). Žemės sklypo plotas 2,0690 ha. Užstatomoje teritorijoje atskiru statybos projektu planuojama įrengti **siloso tranšėjas.**

Pagal statybos techninio reglamento STR 1.05.01:2017 „Statybą leidžiantys dokumentai. Statybos užbaigimas. Nebaigto statinio registravimas ir perleidimas. Statybos sustabdymas. Savavališkos statybos padarinių šalinimas. Statybos pagal neteisėtai išduotą statybą leidžiantį dokumentą padarinių šalinimas“ 7 priedo 4 punktą, reikalaujamas sklypų savininkų sutikimas statant „statinius ant sklypo ribos sublokuotus pastatus, statant pastatus ar stogą turinčius inžinerinius statinius arčiau kaip 3 m atstumu nuo sklypo ribos, tačiau ne arčiau kaip 1 m (skaičiuojant atstumą horizontalioje plokštumoje nuo labiausiai išsikišusių konstrukcijų), kai pastato ar stogą turinčio inžinerinio statinio bet kurios konstrukcijos, esančios 1–3 m atstumu nuo sklypo ribos, bet kurio taško aukštis, matuojamas nuo žemės paviršiaus ties sklypų riba (žemesniojo paviršiaus, jei ties sklypų riba yra aukščių skirtumas), didesnis už horizontalų atstumą

nuo šio taško iki sklypų ribos, statant pastatus ar stogą turinčius inžinerinius statinius arčiau kaip 1 m nuo sklypo ribos“. Sutikimai reikalaujami statant statinius. Dėl sutapatinamos statybos zonos ribos yra gautas gretimo sklypo savininko sutikimas. Dėl atskirame statybos projekte projektuojamos siloso tranšėjos (7 priedas) yra gautas valstybinės žemės patikėtinio sutikimas. Šie dokumentai pateikti 5 ir 6 prieduose.

## **Inžinerinė infrastruktūra**

### **\*Elektros tinklai**

Žemės sklype yra aukštos įtampos elektros oro linija. Jos dabartinėje teritorijoje, projekto užstatymo zonose numatomos statyti siloso tranšėjos. Vadovaujantis Specialiųjų žemės naudojimo sąlygų įstatymo 25 straipsnio 1 dalies 1-3 punktais ir 2 dalies 1 punktu, draudžiama:

1. Statyti gyvenamosios, kultūros, mokslo, gydymo, maitinimo, paslaugų, prekybos, administracinės, viešbučių, transporto, sporto paskirties pastatus 110 kV ir aukštesnės įtampos oro linijų apsaugos zonose;
2. Statyti ir įrengti stadionus, sporto, žaidimų aikšteles, turgavietes, pavojingų medžiagų talpyklas ir saugyklas, sąvartynus, viešojo transporto stoteles;
3. Statyti ir įrengti visų rūšių transporto priemonių ir mechanizmų stovėjimo ir saugojimo aikšteles oro linijų apsaugos zonose;
4. Statyti statinius ir įrengti įrenginius.

Dėl šios situacijos sklypui yra išduotos „Elektros tinklų ir įrenginių perkėlimo (rekonstravimo) sąlygos“. Jos pateiktos šio projekto aiškinamojo rašto 2 – ame priede. Elektros tinklų perkėlimo darbai bus atlikti vadovaujantis kitu techniniu projektu. Dėl planuojamo elektros tinklų perkėlimo, šiame projekte elektros tinklų apsaugos zonos neskaičiuojamos.

### **\*Melioracijos statiniai**

Žemės sklype yra veikiančios melioracijos statiniai. Vadovaujantis Specialiųjų žemės naudojimo sąlygų įstatymo 92 straipsnio 2 dalies 1 ir 2 punktais, Statybos įstatyme ar Lietuvos Respublikos žemės ūkio ministro nustatyta tvarka negavus savivaldybės administracijos direktoriaus įgalioto savivaldybės administracijos atstovo pritarimo projektui ar numatomai veiklai, draudžiama:

1. Vykdyti kasybos darbus, statybos reikmėms kasti gruntą, pilti atvežtinį gruntą ar vykdyti požeminius darbus;

## 2. Statyti ar rekonstruoti statinius, įrengti įrenginius.

Atskiru projektu, dėl sklype užstatomų zonų, numatomas melioracijos statinių perkėlimas/rekonstravimas, dėl to šiame projekte melioracijos apsaugos zonos neskaičiuojamos. Kadangi melioracijos statiniams numatomi perkėlimo/rekonstravimo darbai, sprendinių žemėlapyje jie vaizduojami kaip naikinami statiniai.

### \*Vanduo ir nuotekos

\*\*Nors žemės sklype yra vandens tiekimas (pavaizduota žemės sklypo plane), tačiau atskiru projektu numatomas vandens tiekimo ir nuotekų inžinerinės infrastruktūros rekonstravimas. Dėl to vandens tiekimo ir nuotekų, paviršinių nuotekų tvarkymo infrastruktūros apsaugos zonos apsaugos zonos neskaičiuojamos.

### \*Vandenvietės

Žemės sklype yra registruota Žvirblonių ŽŪB vandenvietė (gręžinio Nr. 59974) bei požeminio vandens gavybos gręžinys (Nr. 9464). Jų apsaugos zonos turėtų būti 3 metrų spindulio, tačiau kaimo plėtros žemėtvarkos projekto sprendinių brėžinyje šie gręžiniai vaizduojami kaip likviduojami, kadangi rengiamame statybos projekte yra projektuojamas naujas gręžinys (7 priedas). Po projekto įgyvendinimo dabartiniai gręžiniai bus likviduojami, o naujam gręžiniui turės būti atliekamas vandenviečių apsaugos zonos nustatymo projektas, kuris atliekamas kompetentingų asmenų, todėl šiuo projektu, esamiems gręžiniams požeminio vandens vandenviečių apsaugos zonas nustatyti yra **netikslinga**.

### **Pastaba.**

Vadovaujantis Požeminio vandens vandenviečių apsaugos zonų nustatymo tvarkos aprašo 14 punktu (Toliau – VAZ): „VAZ projekto rengimą inicijuoja požeminio vandens vandenvietės naudotojas. VAZ projektus rengti gali juridiniai ir fiziniai asmenys ar šių asmenų grupės, veikiančios pagal jungtinės veiklos sutartis, turintys Lietuvos geologijos tarnybos prie Aplinkos ministerijos (toliau – LGT) išduotą leidimą tirti žemės gelmes, suteikiantį teisę atlikti požeminio vandens paiešką ir žvalgybą. VAZ projekto rengėjas atsakingas už tinkamą VAZ sudarančių juostų dydžių nustatymą. Lietuvos Respublikos gėlo požeminio vandens gavybos gręžinių įteisinimo laikinojo įstatymo 3 straipsnio 2 dalies 2 punkte nustatytu atveju, kai individualiai apsirūpinama geriamuoju vandeniu, VAZ projektą taip pat rengti gali asmuo, kuriam nuosavybės ar patikėjimo

teise priklauso Žemės gelmių registre neregistruotas gręžinys arba kuris valdo ir (arba) naudoja tokį gręžinį“ .

### **\*Susisiekimas**

Žemės sklypas turi privažiavimą nuo Tarvydų g.

Greta žemės sklypo yra kelias/gatvė (Tarvydų g.), dėl to sklypui siūloma taikyti šią specialiąją žemės naudojimo sąlygą:

1. Kelių apsaugos zonos (III skyrius, antrasis skirsnis) – 954 m<sup>2</sup>.

### **Sanitarinė apsauga**

Vadovaujantis parengta poveikio aplinkai vertinimo ataskaita (toliau – PAV) Aplinkos apsaugos agentūra 2025-07-24 priėmė sprendimą Nr.(30-2)-A4E-7644, jog planuojamos ūkinės veiklos – pieninių galvijų ūkio išplėtimui Žvirblonių k., Rozalimo sen., Pakruojo r. pritariama PAV ataskaitoje nustatytais veiklos sąlygomis.

Ataskaita viešai prieinama adresu: <http://www.dge-group.lt/informacija-apie-viesa-visuomenes-supazindinima-su-pieniniu-galviju-ukio-ispletimo-zvirbloniu-k-rozalimo-sen-pakruojo-r-poveikio-aplinkai-vertinimo-ataskaita/>

Aplinkos apsaugos agentūros sprendimas viešai prieinamas adresu <https://aaa.lrv.lt/lt/veiklos-sritys/poveikio-aplinkai-vertinimas-pav/2025-m/>, pasirinkus skiltį „Informacija apie priimtus sprendimus dėl planuojamos ūkinės veiklos poveikio aplinkai 2025 m.“

Planuojama ūkinė veikla (Toliau - PŪV) bus vykdoma apie 23,2181 ha ploto teritorijoje, kurią sudarys 4 žemės sklypai ir jų dalys, tame tarpe ir žemės sklypas, kurio kadastrinis numeris 6588/0002:0208. Išnagrinėjęs PAV ataskaitą Nacionalinis visuomenės sveikatos centras pritarė siūlomos sanitarinės apsaugos zonos plotui – 23,2181 ha, kuris apima 4 sklypus, todėl šiam sklypui taikoma specialioji žemės naudojimo sąlyga:

- Pastatų, kuriuose laikomi ūkiniai gyvūnai, su esančiais prie jų mėšlo ir srutų kaupimo įrenginiais arba be jų, sanitarinės apsaugos zonos (IV skyrius, pirmasis skirsnis) - 20690 m<sup>2</sup>.

### **Dirvožemio apsauga**

Lietuvos vidutinis našumo balas pagal atnaujintus Žemės ūkio duomenų centro duomenis yra 39,79 balo (žiūrėti 3 priedą), o žemės sklypo pagal Nekilnojamojo turto išrašo duomenis - 48,4 balo (1 priedas). Vadovaujantis Specialiųjų žemės naudojimo sąlygų įstatymo 110 straipsnio 1 ir 3 punktais, žemės ūkio paskirties žemės sklypuose dirvožemio apsaugos tikslais taikomos šios

specialiosios žemės naudojimo sąlygos, tai:

- ariamoji žemė, kurios dirvožemio našumas didesnis už vidutinį šalyje, taip pat žemė, kurioje yra eksploatuojamos melioracijos sistemos, turi būti naudojama taip, kad nesumažėtų jos plotas, išskyrus ekologiškai nuskurdintas gamtinio karkaso teritorijas, ir nepablogėtų dirvožemio savybės;
- žemės naudmenų plotai, kuriuos sudaro dirvožemio ir vandens apsauginę reikšmę turintys ir ekologiškai vertingi miškai bei medžių ir krūmų želdiniai, pažymėti teritorijų planavimo dokumentuose ar žemės valdos projektuose, turi būti naudojami atsižvelgiant į kraštovaizdžio formavimo ir aplinkos apsaugos reikalavimus;

Šiuo atveju sklypui siūloma taikyti šią specialiąją žemės naudojimo sąlygą:

2. Dirvožemio apsauga žemės ūkio paskirties žemės sklypuose (VI skyrius, keturioliktasis skirsnis) – 9042 m<sup>2</sup>.

Toliau pirmoje lentelėje pateikiama esama ir numatoma naudmenų sudėtis projektuojamoje teritorijoje. Apskaičiuojamas pokytis (žiūrėti 1 lentelę).

Žemės naudmenų sudėtis projektuojamoje teritorijoje (ha)

1 lentelė

| Eilės Nr. | Žemės naudmenos           | Pagal NT išrašą | Pagal vietovėję patikslintą | Numatomi pokyčiai | Pagal projektą |
|-----------|---------------------------|-----------------|-----------------------------|-------------------|----------------|
| 1         | Ariama žemė               | 2,0600          | 2,0600                      |                   | 0,9042         |
| 2         | Sodai                     | -               | -                           | -                 | -              |
| 3         | Pievos ir natūr. ganyklos | -               | -                           | -                 | -              |
| 4         | Miškai                    | -               | -                           | -                 | -              |
| 5         | Keliai                    | -               | -                           | -                 | -              |
| 6         | Užstatyta teritorija      | -               | -                           | +1,1648           | 1,1648         |
| 7         | Vandens telkiniai         | -               | -                           | -                 | -              |
| 8         | Medžių ir krūmų želdiniai | -               | -                           | -                 | -              |
| 9         | Pelkės                    | -               | -                           | -                 | -              |
| 10        | Pažeista žemė             | -               | -                           | -                 | -              |
| 11        | Kita nenaudojama žemė     | -               | -                           | -                 | -              |
| 12        | Nusausinta                | 2,0690          | -                           | -2,0690           | 0              |
|           | Iš viso                   | 2,0690          | -                           | -                 | 2,0690         |

1 lentelės pastabos: \* - Užstatyta teritorija (Statybos zonos (SZ)) tik nurodo galimų statyti statinių vietą ir plotą. Numatomų statyti pastatų

užstatymo plotas bus sprendžiamas statinių techninio projekto rengimo metu. Kitų naudmenų plotai atliekant kadastrinių matavimo atnaujinimo darbus, gali ateityje kisti

Teisės aktų nustatyta tvarka parengus statinių techninį projektą ir gavus statybą leidžiantį dokumentą, pastačius statinius, turės būti pateiktas prašymas registro duomenų tvarkytojui dėl kadastro duomenų patikslinimo pagal faktą.

### **Išvados**

Suplanuota žemės ūkio veiklai reikalingų statinių statybos zona, pagal sprendinių erdvinius duomenis Nr.1 - 1,1648 ha. Užstatomoje teritorijoje (statybos zonoje) atskiru projektu planuojama įrengti siloso tranšėjas. Likęs žemės sklypo neužstatytas plotas bus paliekamas, privažiavimo keliams, natūraliai aplinkai (ariama, želdiniai ir kt.) .

Žemės sklypo pagrindinė tikslinė paskirtis nekeičiama. Planuojant vietą statinių statybai buvo atsižvelgta į žemės naudojimo apribojimus, išduotas planavimo sąlygas ir galiojančius teisės aktus. Parengto projekto sprendiniai neprieštarauja galiojantiems Pakruojo rajono savivaldybės teritorijos bendrojo plano sprendiniams.

Projekto rengėjas



Albinas Tamošiūnas

## PRIEDAI

### 1 Priedas



**VALSTYBĖS ĮMONĖ REGISTRŲ CENTRAS**  
Livo g. 25-101, 09320 Vilnius, tel. (8 5) 2688 262, el. p. info@registrucentras.lt  
Duomenys kaupiami ir saugomi Juridinių asmenų registre, kodas 124110246

### NEKILNOJAMOJO TURTO REGISTRO DUOMENŲ BAZĖS IŠRAŠAS

2023-09-27 09:38:35

1. Nekilnojamojo turto registre įregistruotas turtas:

Registro Nr.: 44/2334283  
Registro tipas: Žemės sklypas  
Sudarymo data: 2019-03-28  
Pakruojo r. sav., Rozalimo sen., Žvirblonių k.

2. Nekilnojamieji daiktai:

2.1. Žemės sklypas  
Pakruojo r. sav., Rozalimo sen., Žvirblonių k.  
Unikalus daikto numeris: 4400-5195-7605  
Žemės sklypo kadastro numeris ir kadastro vietovės pavadinimas: 6588/0002:208 Žvirblonių k.v.  
Daikto pagrindinė naudojimo paskirtis: Žemės ūkio  
Žemės sklypo naudojimo būdas: Kiti žemės ūkio paskirties žemės sklypai  
Statusas: Suformuotas padalijus daiktą  
Daikto istorinė kilmė: Gautas padalijus daiktą, unikalus daikto numeris 6588-0002-0076  
Žemės sklypo plotas: 2.0690 ha  
Žemės ūkio naudmenų plotas viso: 2.0600 ha  
iš jo: ariamos žemės plotas: 2.0600 ha  
Kitos žemės plotas: 0.0090 ha  
Nusausintos žemės plotas: 2.0690 ha  
Žemės ūkio naudmenų našumo balas: 48.4  
Matavimų tipas: Žemės sklypas suformuotas atliekant kadastrinius matavimus  
Vidutinė rinkos vertė: 9080 Eur  
Vidutinės rinkos vertės nustatymo data: 2019-03-28  
Vidutinės rinkos vertės nustatymo būdas: Masinis vertinimas  
Kadastro duomenų nustatymo data: 2019-01-24

3. Daikto priklausiniai iš kito registro: įrašų nėra

4. Nuosavybė:

4.1. Nuosavybės teisė  
Savininkas: Pakruojo r. Žvirblonių žemės ūkio bendrovė, a.k. 167928384  
Daiktas: žemės sklypas Nr. 4400-5195-7605, aprašytas p. 2.1.  
Įregistravimo pagrindas: 2011-11-07 Pirkimo - pardavimo sutartis Nr. 4058  
2019-03-18 Nacionalinės žemės tarnybos teritorinio skyriaus vedėjo sprendimas  
Nr. 29SK-338-(14.29.110.)  
Įrašas galioja: Nuo 2019-03-29

## 2 Priedas

AB „Energijos  
skirstymo operatorius“Parengta: 2025-02-05,  
Galoja iki: 2026-02-05**ELEKTROS TINKLŲ IR ĮRENGINIŲ PERKĖLIMO  
(REKONSTRAVIMO) SĄLYGOS NR. ISK25-09805**

Klientas: Žv. [redacted] E

Kliento kontaktiniai duomenys: Si [redacted] .,  
+3706 [redacted] s.lt

Objekto pavadinimas: KOMPLEKSAS

Objekto adresas: Tarvydų g. 4, Žvirblonių k., Rozalimo sen., Pakruojo r. sav.

Investicinio projekto Nr.: E2N4 [redacted]

| Kliento prijungimo objekto duomenys: |              |                          |                                      |
|--------------------------------------|--------------|--------------------------|--------------------------------------|
|                                      | Mato<br>vnt. | Leistinoji naudoti galia | Atvado tipas<br>(trifazis/vienfazis) |
| Esama leistinoji naudoti galia       | kW           | 350                      | Trifazis                             |
| Nauja leistinoji naudoti galia       | kW           | -                        | Trifazis                             |
| <b>Visa leistinoji naudoti galia</b> | <b>kW</b>    | <b>350</b>               | <b>Trifazis</b>                      |
| Komerčinės apskaitos spintos spalva: |              |                          |                                      |

**1. Šios elektros tinklų ir įrenginių perkėlimo (rekonstravimo) sąlygos išduotos** atsakant į Kliento pateiktą paraišką Nr. 25-09805 dėl AB "Energijos skirstymo operatoriaus" (toliau - Bendrovė) elektros tinklų ir įrenginių perkėlimo/ rekonstravimo.

**2. Nuosavybės ir turto eksploataavimo riba nustatoma**

**3. Kliento veiksmai įgyvendinant sąlygas:**

3.1. Užsisakykite Bendrovei priklausančių inžinerinių tinklų ir/arba elektros įrenginių perkėlimo/rekonstravimo/apsaugojimo projektą (pasirinkite nepriklausomą reikiamą kvalifikaciją turinčią projektavimo įmonę) pagal šių prijungimo sąlygų techninius sprendinius,

3.1.1. Bendrovė tikslesnei planuojamų darbų sąmatai ir preliminarai prijungimo įmokai po projekto parengimo apskaičiuoti, pateikia projektavimo darbus atliekančiai įmonei galiojančių rangos sutarčių įkainius [www.eso.lt/lt/rangos-ikainiu-lentele](http://www.eso.lt/lt/rangos-ikainiu-lentele).

3.1.2. Parengus projektą (skaitmeninę versiją) ir pasirašius Inžinerinių tinklų projektavimo sutartį [www.eso.lt/lt/eso-partneriams/projektuotojams\\_2205/elektros-dalis/inzineriniu-tinklu-projektavimo-sutartis](http://www.eso.lt/lt/eso-partneriams/projektuotojams_2205/elektros-dalis/inzineriniu-tinklu-projektavimo-sutartis), juos kaip lydinčius dokumentus pateikite per [www.eso.lt/lt/eso-partneriams/elektros-partneriams/dokumentu-pateikimas](http://www.eso.lt/lt/eso-partneriams/elektros-partneriams/dokumentu-pateikimas).

3.2. Susipažinkite su Bendrovei priklausančių inžinerinių tinklų ir/arba Elektros įrenginių iškėlimo (rekonstrukcijos) paslaugos sutartimi ir sumokėkite įmoką. Atlikti apmokėjamą galite prisijungę Bendrovės savitarnoje [www.eso.lt/savitarna](http://www.eso.lt/savitarna), skiltyje „Paraiškos“.

3.3. Pasirinkite ir užsisakykite reikiamą kvalifikaciją turinčią įmonę/elektriką (kvalifikaciją turinčią įmonę/elektriką galite pasirinkti savarankiškai arba iš Bendrovės pateikiamo partnerių sąrašo [www.eso.lt/lt/namams/elektra/paslaugos\\_1723/varzu-matavimas](http://www.eso.lt/lt/namams/elektra/paslaugos_1723/varzu-matavimas)), kuri (-s) atliks Jūsų vidaus elektros instaliacijos (toliau - įvado) iki nuosavybės ribos su Bendrove įrengimą/patikrinimą. Kaip turi būti

**Klientų aptarnavimas**

Informacija klientams Tel. +370 660 01852\*  
\*Numeris apmokestinamas pagal kliento ryšio operatoriaus plano įkainius.  
Tel. (8 5) 277 7524  
Faks, (8 5) 277 7514  
El. p.: [info@eso.lt](mailto:info@eso.lt)

**Įmonės rekvizitai**

AB „Energijos skirstymo operatorius“  
Laisvės pr. 10, LT-04215 Vilnius, Lietuva  
El. p. [info@eso.lt](mailto:info@eso.lt)  
Juridinio asmens kodas 304151376  
PVM kodas: LT100009860612  
Registro tvarkytojas VĮ Registrų centras  
E. pristatymas 304151376

Bendrovė tvarko Jūsų asmens duomenis tik teisės aktuose apibrėžtais teisėtais pagrindais, detalesnę informaciją apie Jūsų asmens duomenų tvarkymo sąlygas ir susijusias teises viešai skelbiama Bendrovės interneto svetainėje [www.eso.lt](http://www.eso.lt)

## 2 Priedo tęsinys

AB „Energijos  
skirstymo operatorius“



paruoštas elektros įvadas, rasite [www.eso.lt/lt/esc-partneriams/elektros-partneriams/sutarciu-valdyma/techniniai-reikalavimai/projektu-techniniai-reikalavimai](http://www.eso.lt/lt/esc-partneriams/elektros-partneriams/sutarciu-valdyma/techniniai-reikalavimai/projektu-techniniai-reikalavimai), pavadinimu „1. 3 Elektros apskaitų įrenginių įrengimo atmintinė (ESO ir kliento rangovams)“. Prijungimo sąlygų dokumento kopiją prašome pateikti Jūsų pasirinktai kvalifikaciją turinčiai įmonei/elektrikui, kuri (-s) atlikus (-ęs) darbus turės pateikti Elektros energetikos įrenginių techninės būklės patikrinimo aktą (toliau - Rangovo aktas), patvirtinantį Jūsų objekto vidaus elektros tinklo įrengimo kokybę. Rangovo aktą Jūsų pasirinkta įmonė pateiks per [www.eso.lt/paraiskos/rangovu-aktu-pateikimas/1](http://www.eso.lt/paraiskos/rangovu-aktu-pateikimas/1).

#### 3.4. Svarbi informacija:

3.4.1. Rekonstruojant ar perkeliant Bendrovei priklausančias anksčiau kaip prieš 20 metų įrengtas 0,4 - 10 kV elektros oro linijas ir (ar) oro kabelių linijas, išskyrus transformatorių pastotes, transformatorines, skirstomuosius punktus, klijdančias statinių statybai ar dėl kitų priežasčių, Jūs Bendrovei apmokėsite 50% patirtų išlaidų rekonstruojant ar perkeliant minimus elektros tinklus. Kitiems rekonstruojamiems ar perkeliamiems elektros tinklams ir (ar) įrenginiams prijungimo įmoka yra lygi viešąjį pirkimą laimėjusio rangovo bei Bendrovės sunaudotų medžiagų ir kitų išlaidų, tiesiogiai susijusių su šiuo Prijungimo sąlygų įgyvendinimo faktine kaina (tai yra su Bendrove atsiskaitysite 100%). Rekonstruotų ar perkeltų skirstomųjų tinklų nuosavybė nekeičiama.

3.4.2. Pagal Jūsų parengtą ir su Bendrove suderintą projektą, turite galimybę pasirinkti nepriklausomą rangovą, kuris organizuos ir vykdys skirstomojo elektros tinklo įrengimo darbus. Plačiau skaitykite [www.eso.lt/lt/verslui/elektra\\_99/paslaugos-ir-elektros-prietaisu-remontas/fast-track-modelis](http://www.eso.lt/lt/verslui/elektra_99/paslaugos-ir-elektros-prietaisu-remontas/fast-track-modelis).

#### 3.5. Techniniai reikalavimai elektros tinklo dalies projektavimui:

3.5.1. Suprojektuoti Bendrovei priklausančių inžinerinių, telekomunikacinių tinklų, elektros įrenginių trukdančių vykdyti statybos ar rekonstrukcijos darbus pertvarkymą, perkėlimą, rekonstravimą, apsaugojimą, išmontavimą ir/arba iškėlimą. Projekte numatyti iškeliamų ir Bendrovei priklausančių apskaitos prietaisų grąžinimą.

3.5.2. Projektuojant tinklų ir/arba įrenginių pertvarkymą įvertinti, kad po darbų įgyvendinimo būtų atstatytas Elektros energijos tiekimas esamiems elektros energijos klientams.

3.5.3. Anksčiau nei prieš 20 metų įrengtas 0,4-10 kV elektros oro ir oro kabelių linijas išskirti atskira sąmata. Elektros oro ir oro kabelių linijų amžių galite patikrinti [www.eso.lt/lt/namams/elektra/paslaugos\\_1723/elektros-liniju-zemelapiai/elektros-oro-ir-oro-kabeliu-liniju-amzius](http://www.eso.lt/lt/namams/elektra/paslaugos_1723/elektros-liniju-zemelapiai/elektros-oro-ir-oro-kabeliu-liniju-amzius),

#### 4. AB „Energijos skirstymo operatorius“ veiksmas įgyvendinant Objekto prijungimą:

4.1. Bendrovė pagal kliento parengtą ir suderintą projektą atliks rangos darbus.

#### 5. Kita informacija

5.1. Elektros energijos prijungimo procesą galite stebėti AB „Energijos skirstymo operatorius“ savitarnos svetainėje, kurią rasite [www.eso.lt](http://www.eso.lt) <<http://www.manoelektra.lt>>, skiltyje.

Daugiau aktualios informacijos dėl elektros įrenginių prijungimo tolimesnių žingsnių bei kitų AB „Energijos skirstymo operatorius“ teikiamų paslaugų galite rasti [www.eso.lt](http://www.eso.lt) <<http://www.eso.lt>> arba kilus papildomiems klausimams Jums gali padėti Jūsų asmeninis vadybininkas, kurio kontaktus rasite prisijungę prie savo paskyros savitarnos svetainėje, kurią rasite [www.eso.lt](http://www.eso.lt) <<http://www.manoigile.lt>>. Skambučiai apmokestinami pagal Jūsų pasirinkto ryšio operatoriaus taikomą tarifą ar mokėjimo planą.

**Klientų aptarnavimas**  
Informacija klientams Tel. +370 660 01852\*  
\*Numeris apmokestinamas pagal kliento ryšio operatoriaus plano įkainius.  
Tel. (8 5) 277 7524  
Faks, (8 5) 277 7514  
El. p.: [info@eso.lt](mailto:info@eso.lt)

**Įmonės rekvizitai**  
AB „Energijos skirstymo operatorius“  
Laisvės pr. 10, LT-04215 Vilnius, Lietuva  
El. p. [info@eso.lt](mailto:info@eso.lt)  
Juridinio asmens kodas 304151376  
PVM kodas: LT100009860612  
Registro tvarkytojas VĮ Registrų centras  
E. pristatymas 304151376

Bendrovė tvarko Jūsų asmens duomenis tik teisės aktuose apibrėžtais teisėtais pagrindais, detalesnę informaciją apie Jūsų asmens duomenų tvarkymo sąlygas ir susijusias teises viešai skelbiama Bendrovės interneto svetainėje [www.eso.lt](http://www.eso.lt)

## 2 Priedo tęsinys

AB „Energijos  
skirstymo operatorius“



---

**Klientų aptarnavimas**  
Informacija klientams Tel. +370 660 01852\*  
\*Numeris apmokestinamas pagal kliento ryšio  
operatoriaus plano (kainius).  
Tel. (8 5) 277 7524  
Faks, (8 5) 277 7514  
El. p.: info@eso.lt

**Įmonės rekvizitai**  
AB „Energijos skirstymo operatorius“  
Laisvės pr. 10, LT-04215 Vilnius, Lietuva  
El. p. info@eso.lt  
Juridinio asmens kodas 304151376  
PVM kodas: LT100009860612  
Registro tvarkytojas VĮ Registrų centras  
E. pristatymas 304151376

Bendrovė tvarko Jūsų asmens duomenis tik teisės aktuose apibrėžtais teisėtais pagrindais, detalesnę informaciją apie Jūsų asmens duomenų tvarkymo sąlygas ir susijusias teises viešai skelbiama Bendrovės interneto svetainėje [www.eso.lt](http://www.eso.lt)

3 Priedas

Pagrindinis » Atnaujinti žemės našumo balų duomenys

## Atnaujinti žemės našumo balų duomenys


2024-02-19

« Grįžti atgal

2023 m. valstybės įmonės Žemės ūkio duomenų centro Žemės tvarkymo ir geodezijos departamentas, vadovaujantis Žemės ūkio ministro 2008 m. balandžio 15 d. įsakymu „Dėl žemės našumo vertinimo duomenų bazės kūrimo ir duomenų atnaujinimo 2008–2011 metais programos bei žemės našumo vertinimo taisyklių patvirtinimo“, atliko dirvožemio erdvinį duomenų rinkinio Dirv\_DR10LT sluoksnių VERTINIMAS ir VIETOVĖ atnaujinimą, apimant visos Lietuvos Respublikos teritorijos žemės ūkio naudmenas.

Žemės našumo balo skaičiavimas buvo atliekamas dviem etapais visoje Lietuvos Respublikos teritorijoje. 2023 metų I-ąjį pusmetį žemės našumo balai ir vidutiniai žemės našumo balai kadastro vietovėi, seniūnijai ir savivaldybei buvo nustatyti 31-oje šalies rajonų savivaldybėje. 2023 m. II-ąjį pusmetį žemės našumo balai ir vidutiniai žemės našumo balai kadastro vietovėi, seniūnijai ir savivaldybei buvo nustatyti 29-ose rajonų savivaldybėse.

Pažymėtina, jog atlikus tyrimus nustatyta, kad vidutinis Lietuvos Respublikos žemės našumo balas yra – 39,79 (1 pav.). Duomenys paskelbti Žemės išteklių stebėsenos informacinės sistemos (ZISIS) portale žemės išteklių stebėsenos informacinė sistema (zis.lt).

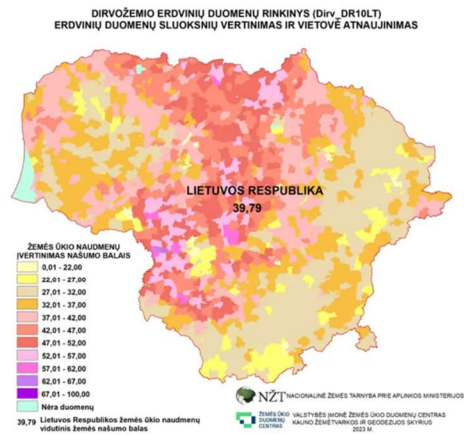

1 pav. Vidutinis žemės našumo balas Lietuvos teritorijoje

4 Priedas



**VALSTYBĖS ĮMONĖ REGISTRŲ CENTRAS**  
 Lvivo g. 25-101, 09320 Vilnius, tel. (8 5) 2688 262, el. p. info@registrucentras.lt  
 Duomenys kaupiami ir saugomi Juridinių asmenų registre, kodas 124110246

**NEKILNOJAMOJO TURTO REGISTRO DUOMENŲ BAZĖS IŠRAŠAS**

2023-09-27 09:34:25

1. Nekilnojamojo turto registre įregistruotas turtas:

Registro Nr.: 65/4566  
 Registro tipas: Žemės sklypas su statiniais  
 Sudarymo data: 1995-09-12  
 Adresas: Pakruojo r. sav., Rozalimo sen., Žvirblonių k., Tarvydų g. 6

2. Nekilnojamieji daiktai:

- 2.1. **Žemės sklypas**  
 Unikalus daikto numeris: 6588-0002-0016  
 Žemės sklypo kadastro numeris ir kadastro vietovės pavadinimas: 6588/0002:16 Žvirblonių k.v.  
 Daikto pagrindinė naudojimo paskirtis: Žemės ūkio  
 Žemės sklypo naudojimo būdas: Kiti žemės ūkio paskirties žemės sklypai  
 Žemės sklypo plotas: 9.5200 ha  
 Žemės ūkio naudmenų plotas viso: 9.2445 ha  
 iš jo: pievų ir natūralių ganyklų plotas: 9.2445 ha  
 Užstatyta teritorija: 0.2020 ha  
 Kitos žemės plotas: 0.0735 ha  
 Nusausintos žemės plotas: 9.5200 ha  
 Žemės ūkio naudmenų našumo balas: 43.3  
 Matavimų tipas: Žemės sklypas suformuotas atliekant kadastrinius matavimus  
 Vidutinė rinkos vertė: 47000 Eur  
 Vidutinės rinkos vertės nustatymo data: 2023-09-04  
 Vidutinės rinkos vertės nustatymo būdas: Masinis vertinimas  
 Kadastro duomenų nustatymo data: 2012-11-09
- 2.2. **Kiti inžineriniai statiniai - Srutų rezervuaras**  
 Aprašymas / pastabos: Tūris - 2461 kub.m  
 Unikalus daikto numeris: 4400-2512-4903  
 Daikto pagrindinė naudojimo paskirtis: Kiti inžineriniai statiniai  
 Žymėjimas plane: R1  
 Statybos pradžios metai: 2011  
 Statybos pabaigos metai: 2012  
 Statinio kategorija: II grupės nesudėtingasis  
 Atkūrimo sąnaudos (statybos vertė): 312000 Eur  
 Atkuriamoji vertė: 169000 Eur  
 Atkūrimo sąnaudų (statybos vertės) ir atkuriamosios vertės nustatymo data: 2023-09-06  
 Vidutinė rinkos vertė: 169000 Eur  
 Vidutinės rinkos vertės nustatymo būdas: Atkuriamoji vertė  
 Vidutinės rinkos vertės nustatymo data: 2023-09-06  
 Kadastro duomenų nustatymo data: 2012-10-15

3. Daikto priklausiniai iš kito registro: įrašų nėra



Žvirblonių žemės ūkio bendrovė

**SUTIKIMAS**  
2025-06-12

DĖL STATYBOS ZONOS RIBOS

Vadovaujantis statybos techninio reglamento STR 1.05.01:2017 „Statybą leidžiantys dokumentai“. Statybos užbaigimas. Nebaigto statinio registravimas ir perleidimas. Statybos sustabdymas. Savavališkos statybos padarinių šalinimas. Statybos pagal neteisėtai išduotą statybą leidžiantį dokumentą padarinių šalinimas „7 priedo 4 punktu sutinku“, kad skypuose, kurių kadastriniai numeriai 6588/0002:0208 ir 6588/0002:0016 rengiant kaimo plėtros projektus, statybos zona būtų sutapinta su gretimų skypų ribomis, kurių kadastriniai numeriai 6588/0002:118, 6588/0002:0208 ir 6588/0002:0016

Savininkas

Pakruojo r. Žvirblonių žemės ūkio bendrovė

(parašas)

## 6 Priedas



### NACIONALINĖ ŽEMĖS TARNYBA PRIE APLINKOS MINISTERIJOS

2025 m. rugsėjo 05 d. Nr. 25SUT-5265-0002  
Kaunas

#### SUTIKIMAS STATYTI STATINIUS

Sutikimo gavėjas: VAIDAS TAMAŠAUSKAS

Atsižvelgdami į 2025-09-03 prašymą Nr. 25SUT-5265 neprieštaraujame dėl šio objekto – Projektuojama siloso tranšėja, statybos, žemės sklype, besiribojančiame su valstybinės žemės sklypu ar valstybine žeme.

Sutikimas galioja neterminuotai, skaičiuojant nuo šio susitikimo išdavimo datos.

Šis sprendimas per vieną mėnesį nuo jo gavimo dienos gali būti skundžiamas Lietuvos Respublikos civilinio proceso kodekso nustatyta tvarka bendrosios kompetencijos teismui pagal žemės sklypo buvimo vietą (adresas: L. Sapiegos g. 15, LT-10312, Vilnius, tel. +370 5 268 5186, el.p. [info@teismai.lt](mailto:info@teismai.lt) arba per Lietuvos teismų [elektroninių paslaugų portalą](#)) Lietuvos Respublikos civilinio proceso kodekso nustatyta tvarka.

Pridedama: S. 579SR Zvirblonių ZUB - igaliojimas.pdf, Planas.pdf.

Vyresnioji patarėja

Saulėnė Narkuvienė

Vyresnioji specialistė Dina Steponaitienė

Biudžetinė įstaiga  
Gedimino pr. 19  
01103 Vilnius

Tel. +370 706 86 666  
El. paštas [nzt@nzt.lt](mailto:nzt@nzt.lt)  
<https://nzt.lrv.lt>

Duomenys kaupiami ir saugomi Juridinių  
asmenų registre  
Kodas 188704927

## 6 Priedo tęsinys

### Dokumento metaduomenys

**PASIRAŠOMIEJI METADUOMENYS**

- El. dokumento turinį aprašantis metaduomenys
 

| El. dokumento pavadinimas   | Dokumento rūšis | Parašai |
|-----------------------------|-----------------|---------|
| SUTIKIMAS STATYTI STATINIUS |                 |         |
- Sudarytojai
 

| Statusas        | Sudarytojas               | Kodas     | Adresas                           | Parašai |
|-----------------|---------------------------|-----------|-----------------------------------|---------|
| Juridinis asmuo | Nacionalinė žemės Tarnyba | 188704927 | Gedimino pr. 19, LT-01103 Vilnius |         |
- Dokumento sudarymas
 

| Sudarymo data       | Parašai |
|---------------------|---------|
| 2025-09-05 16:13:57 |         |
- Dokumento registracijos
 

| Registravimo data   | Dokumento registracijos Nr. | Įmonės (įstaigos) kodas | Parašai |
|---------------------|-----------------------------|-------------------------|---------|
| 2025-09-05 16:13:57 | 5078                        |                         |         |

  - Dokumentą užregistravęs darbuotojas

**NEPASIRAŠOMIEJI METADUOMENYS**

- El. dokumento naudojimo metaduomenys
  - Techninė informacija
 

| El. dokumento specifikacijos ID | Elektroninio dokumento grupė | eDVS pavadinimas ir versija | Parašai |
|---------------------------------|------------------------------|-----------------------------|---------|
| ADOC-V1.0                       |                              | Avilyš SDP eDocs            |         |
  - El. dokumento klasifikavimas
 

| Saugykla   | Parašai |
|--|---------|
| <ul style="list-style-type: none"> <li>Bylos (tomo) indeksai</li> <li>Bylos (tomo) indeksas</li> <li>5078</li> </ul> |         |

**Parašai**

SAULENĖ NARKUVIENĖ, Nacionalinė žemės tarnyba p...

**Parašo informacija**

Parašo duomenys

Šis parašas yra galiojantis.

Parašas

Pasirašymo laikas: 2025-09-05 13:14:05

Paskirtis: pasirašymas

Formatas: Trumpalaikio galiojimo (XAdES-T)

Laiko žyma: 2025-09-05 13:14:10

Pasirašantis asmuo

Vardas, pavardė: SAULENĖ NARKUVIENĖ

Pareigos: Nacionalinė žemės tarnyba prie Aplinkos ministerijos Vyresnioji patarėja

Struktūrinis padalinys: Klaipėdos apygardos žemės tvarkymo ir administravimo skyrius

Sertifikatas


Turėtojas: SAULENĖ NARKUVIENĖ

Leidėjas: ADIC CA ECC

Galioja nuo 2024-06-20 iki 2028-06-19

Elementai pasirašyti parašu „SAULENĖ NARKUVIENĖ“

- TURINYS
  - Sutikimas statyti sprendimas.pdf
  - Priedai
    - 5. 579SR Zvirblionių ZUB - igaliojimas.pdf
    - Planas.pdf
- METADUOMENYS
  - Dokumento pavadinimas: SUTIKIMAS STATYTI STATINIUS
  - Sudarytojai
    - Nacionalinė žemės Tarnyba. Kodas: 188704927. Ad...
  - Sudarymo data: 2025-09-05
  - Dokumento registracijos
    - Registravimo data: 2025-09-05. Registracijos Nr...
  - Parašai
    - Pasirašymo data: 2025-09-05, Parašo paskirtis: ...

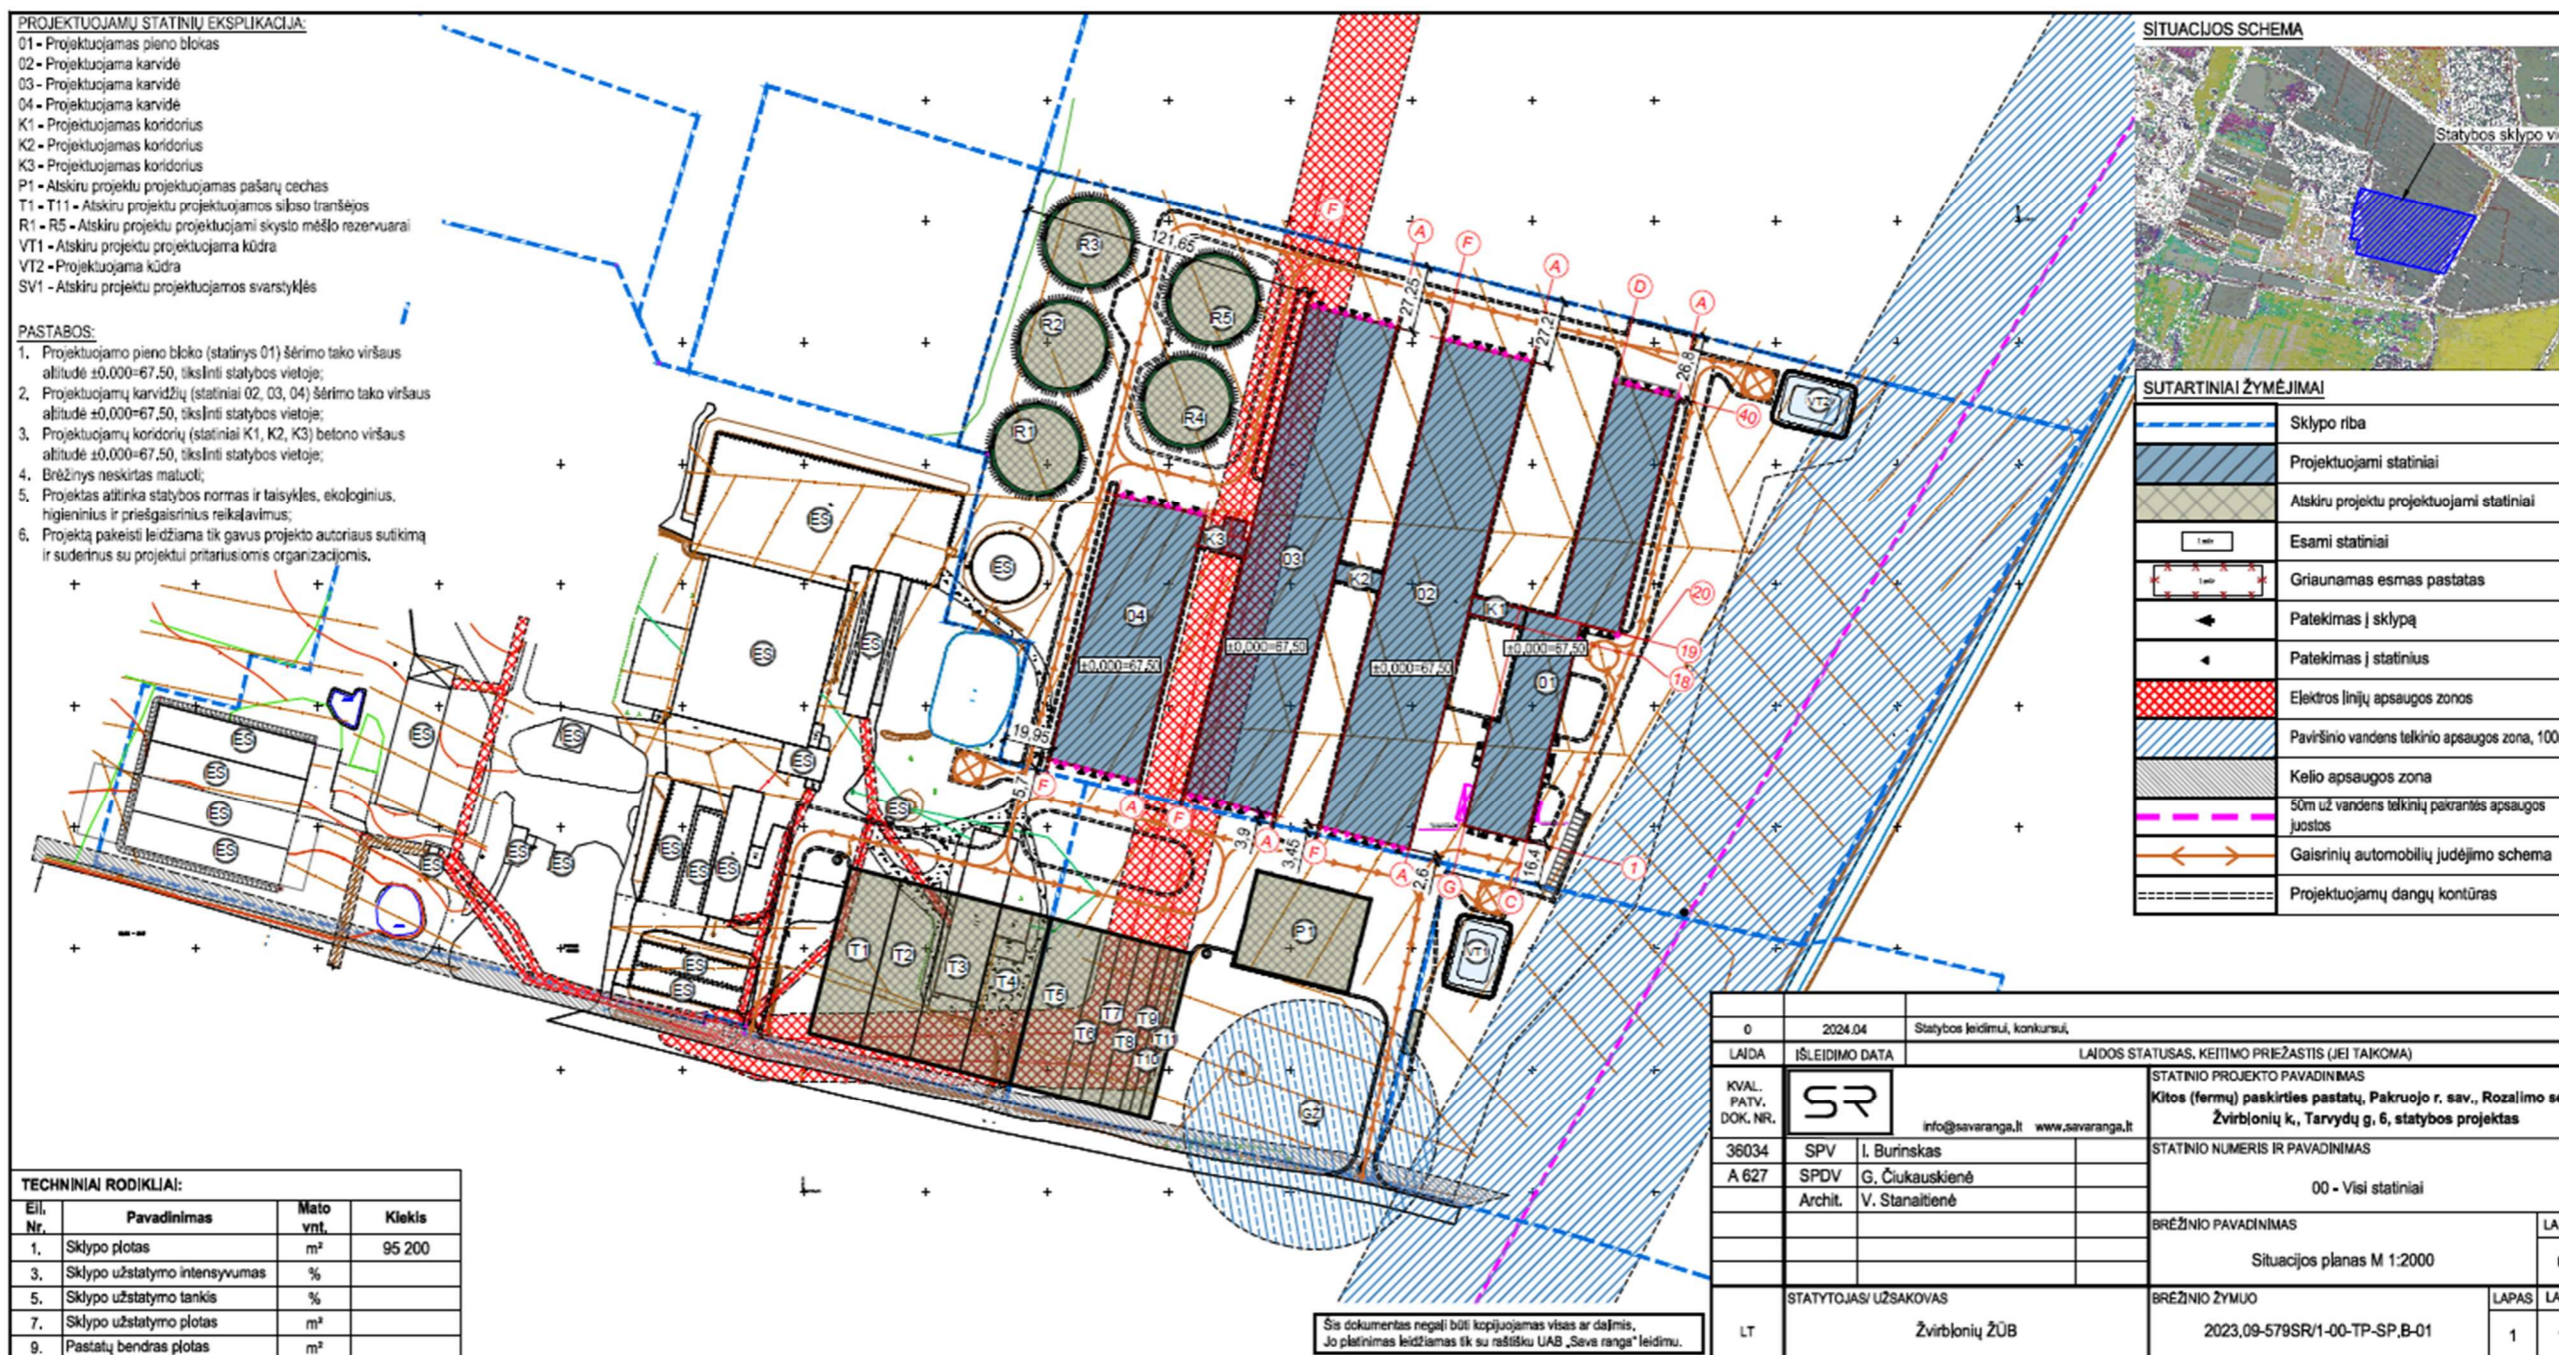

## 7 Priedo tęsinys

Digitally signed by  
**IRMANTAS BURINSKAS**  
Date: 2025-10-10 08:59:49

SAVA RANGA

MB „Altagis“  
Dubijos g. 11-18, 77145 Šiauliai  
valentinas@altagis.lt

2025 m. spalio 10 d. Nr. SR-61/2025  
į 2025 m. spalio 9 d. Prašymą  
Kaunas

### DĖL LEIDIMO

Leidžiame paviėšinti UAB „Sava ranga“ rengiamo statybos projekto (objektas - Pakruojo rajonas Žvirblonių kaimas, Tarvydų k. 6) situacijos planą ir/ar jo ištrauką kaimo plėtros žemėtvarkos projekte.

Direktorius

**Irmantas Burinskas**

A. s. LT05 3500 0100 0134 9698  
UAB „Paysera LT“, banko kodas 35000

Tel. +370 611 38 411  
El. paštas info@savaranga.lt

Įmonės kodas 302534162  
PVM mokėtojo kodas LT100005838412

UAB „Sava ranga“  
Savanorių pr. 194-601, 44151 Kaunas



**PAKRUOJO RAJONO SAVIVALDYBĖS ADMINISTRACIJA**

Biudžetinė įstaiga, Kęstučio g. 4, 83152 Pakruojis, tel. (0 421) 69 090, 61 700, faks. (0 421) 69 090, el. p. [savivaldybe@pakruojis.lt](mailto:savivaldybe@pakruojis.lt)  
Duomenys kaupiami ir saugomi Juridinių asmenų registre, kodas 288733050.

MB „Altagis“ 2026- - Nr. S- (18.1)  
Dubijos g. 11-18 Į 2026-01-15 prašymą  
Šiauliai

El. p. [altagis@altagis.lt](mailto:altagis@altagis.lt)

**DĖL ŽVIRBLONIŲ GENERALINIO PLANO**

Pakruojo rajono savivaldybės administracija (toliau – Administracija) susipažino su MB „Altagis“ (toliau – Bendrovė) prašymu, kuriame prašoma pateikti Žvirblonių gyvenvietės užstatymo generalinį planą (toliau – generalinis planas) dėl rengiamų kaimo plėtros ir žemėtvarkos projektų (TPD Nr. - S-VT-65-24-1099 ir S-VT-65-24-1229).

Informuojame, kad rengiami kaimo plėtros ir žemėtvarkos projektai (TPD Nr. - S-VT-65-24-1099 ir S-VT-65-24-1229) į generalinio plano ribas nepatenka ir yra apie 630 m už generalinio plano ribų.

Vadovaujantis Lietuvos Respublikos viešojo administravimo įstatymo 14 straipsnio nuostatomis, šis sprendimas gali būti skundžiamas Lietuvos Respublikos administracinių bylą teisenos įstatymo nustatyta tvarka Regionų apygardos administracinio teismo Šiaulių rūmams (Dvaro g. 80, Šiauliai) skundą (prašymą, pareiškimą) paduodant per vieną mėnesį nuo sprendimo įteikimo suinteresuotai šaliai dienos.

Administracijos direktorė

Aušra Dvelienė

Rūta Aleknienė, tel. +370 421 69 080, el. p. [ruta.alekniene@pakruojis.lt](mailto:ruta.alekniene@pakruojis.lt)

## 8 priedo tęsinys

### Dokumento metaduomenys

**PASIRAŠOMIEJI METADUOMENYS**

- El. dokumento turinį aprašantis metaduomenys
 

| El. dokumento pavadinimas        | Dokumento rūšis | Parašai |
|----------------------------------|-----------------|---------|
| DEL ŽVIRBLONIŲ GENERALINIO PLANO | Raštas          |         |
- Sudarytojai
 

| Statusas        | Sudarytojas                                 | Kodas     | Adresas               | Parašai |
|-----------------|---|-----------|-----------------------|---------|
| Juridinis asmuo | Pakruojo rajono savivaldybės administracija | 288733050 | Kęstučio 4, Pakruojis |         |
- Dokumento sudarymas
 

| Sudarymo data       | Parašai |
|---------------------|---------|
| 2026-01-20 15:00:23 |         |
- Adresatai
 

| Statusas        | Adresatas    | Kodas     | Adresas                    | Parašai |
|-----------------|--------------|-----------|----------------------------|---------|
| Juridinis asmuo | MB "Altagis" | 145624254 | Šiauliai, Dubijos g. 11-18 |         |
- Dokumento registracijos
 

| Registravimo data   | Dokumento registracijos Nr. | Įmonės (staigos) kodas | Parašai |
|---------------------|-----------------------------|------------------------|---------|
| 2026-01-20 15:00:23 | S-409                       | 288733050              |         |

  - Dokumentą užregistravęs darbuotojas
 

| Vardas ir pavardė  | Pareigos | Struktūrinis padalinys   |
|--------------------|----------|--------------------------|
| Ilma Navadunskienė | Raštvedė | Bendrųjų reikalų skyrius |

**NEPASIRAŠOMIEJI METADUOMENYS**

- El. dokumento naudojimo metaduomenys
  - Techninė informacija
 

| El. dokumento specifikacijos ID | Elektroninio dokumento grupė | eDVS pavadinimas ir versija                       | Parašai |
|---------------------------------|------------------------------|---|---------|
| ADOC-V1.0                       | GeDOC                        | Dokumentų valdymo sistema Avilyis, versija 3.5.88 |         |
  - El. dokumento klasifikavimas
 

| Saugykla   | Parašai |
|--|---------|
| <ul style="list-style-type: none"> <li>Bylos (tomo) indeksai</li> <li>Bylos (tomo) indeksas<br/>18.1.</li> </ul> |         |
- Asmenys
  - Atsakingi asmenys
 

| Atsakomybės sritis  | Parašai                |                         |                                   |                        |  |                |                         |                                   |  |
|---|------------------------|-------------------------|-----------------------------------|------------------------|--|----------------|-------------------------|-----------------------------------|--|
| <ul style="list-style-type: none"> <li>Sudarymas                             <table border="1" style="width: 100%; border-collapse: collapse;"> <thead> <tr> <th>Atsakingas darbuotojas</th> <th>Vardas ir pavardė</th> <th>Pareigos</th> <th>Struktūrinis padalinys</th> </tr> </thead> <tbody> <tr> <td></td> <td>Rūta Aleknienė</td> <td>Vyriausioji specialistė</td> <td>Statybos ir architektūros skyrius</td> </tr> </tbody> </table> </li> </ul> | Atsakingas darbuotojas | Vardas ir pavardė       | Pareigos                          | Struktūrinis padalinys |  | Rūta Aleknienė | Vyriausioji specialistė | Statybos ir architektūros skyrius |  |
| Atsakingas darbuotojas  | Vardas ir pavardė      | Pareigos                | Struktūrinis padalinys            |                        |  |                |                         |                                   |  |
|   | Rūta Aleknienė         | Vyriausioji specialistė | Statybos ir architektūros skyrius |                        |  |                |                         |                                   |  |

### Dokumento parašai

**Parašai**

- Aušra Dvlielenė, Direktorė (2026-01-20 14:53:27)
- Dokumentų valdymo sistema Avilyis (2026-01-20 15:...

**Parašo informacija**

Parašo duomenys

Šis parašas yra galiojantis.

Parašas

Pasirašymo laikas: 2026-01-20 14:53:27

Paskirtis: pasirašymas

Formatas: Trumpalaikio galiojimo (XAdES-T)

Laiko žyma: 2026-01-20 14:53:43

Pasirašantis asmuo

Vardas, pavardė: Aušra Dvlielenė

Pareigos: Direktorė

Struktūrinis padalinys:

Sertifikatas

Turėtojas: AUŠRA DVELIENĖ

Leidėjas: ADIC CA ECC

Galioja nuo 2025-03-03 iki 2029-03-02

Elementai pasirašyti parašu „Aušra Dvlielenė“

- TURINYS
- G-377\_2026-01-20.docx
- METADUOMENYS
  - Dokumento pavadinimas: DEL ŽVIRBLONIŲ GENERALIN...
  - Sudarytojai
    - Pakruojo rajono savivaldybės administracija. Ko...
  - Adresatai
    - MB "Altagis". Kodas: 145624254. Adresas: Šiauli...
  - Parašai
    - Pasirašymo data: 2026-01-20, Parašo paskirtis: ...

