


MARIJAMPOLĖS APSKRITIES VILKAVIŠKIO RAJONO (SAVIVALDYBĖS)
PILVIŠKIŲ SENIŪNIJOS PILVIŠKIŲ KADASTRO VIETOVĖS 3953
LAISVOS ŽEMĖS FONDO ŽEMĖS PLANAS
M 1:10 000

2 LAPAS

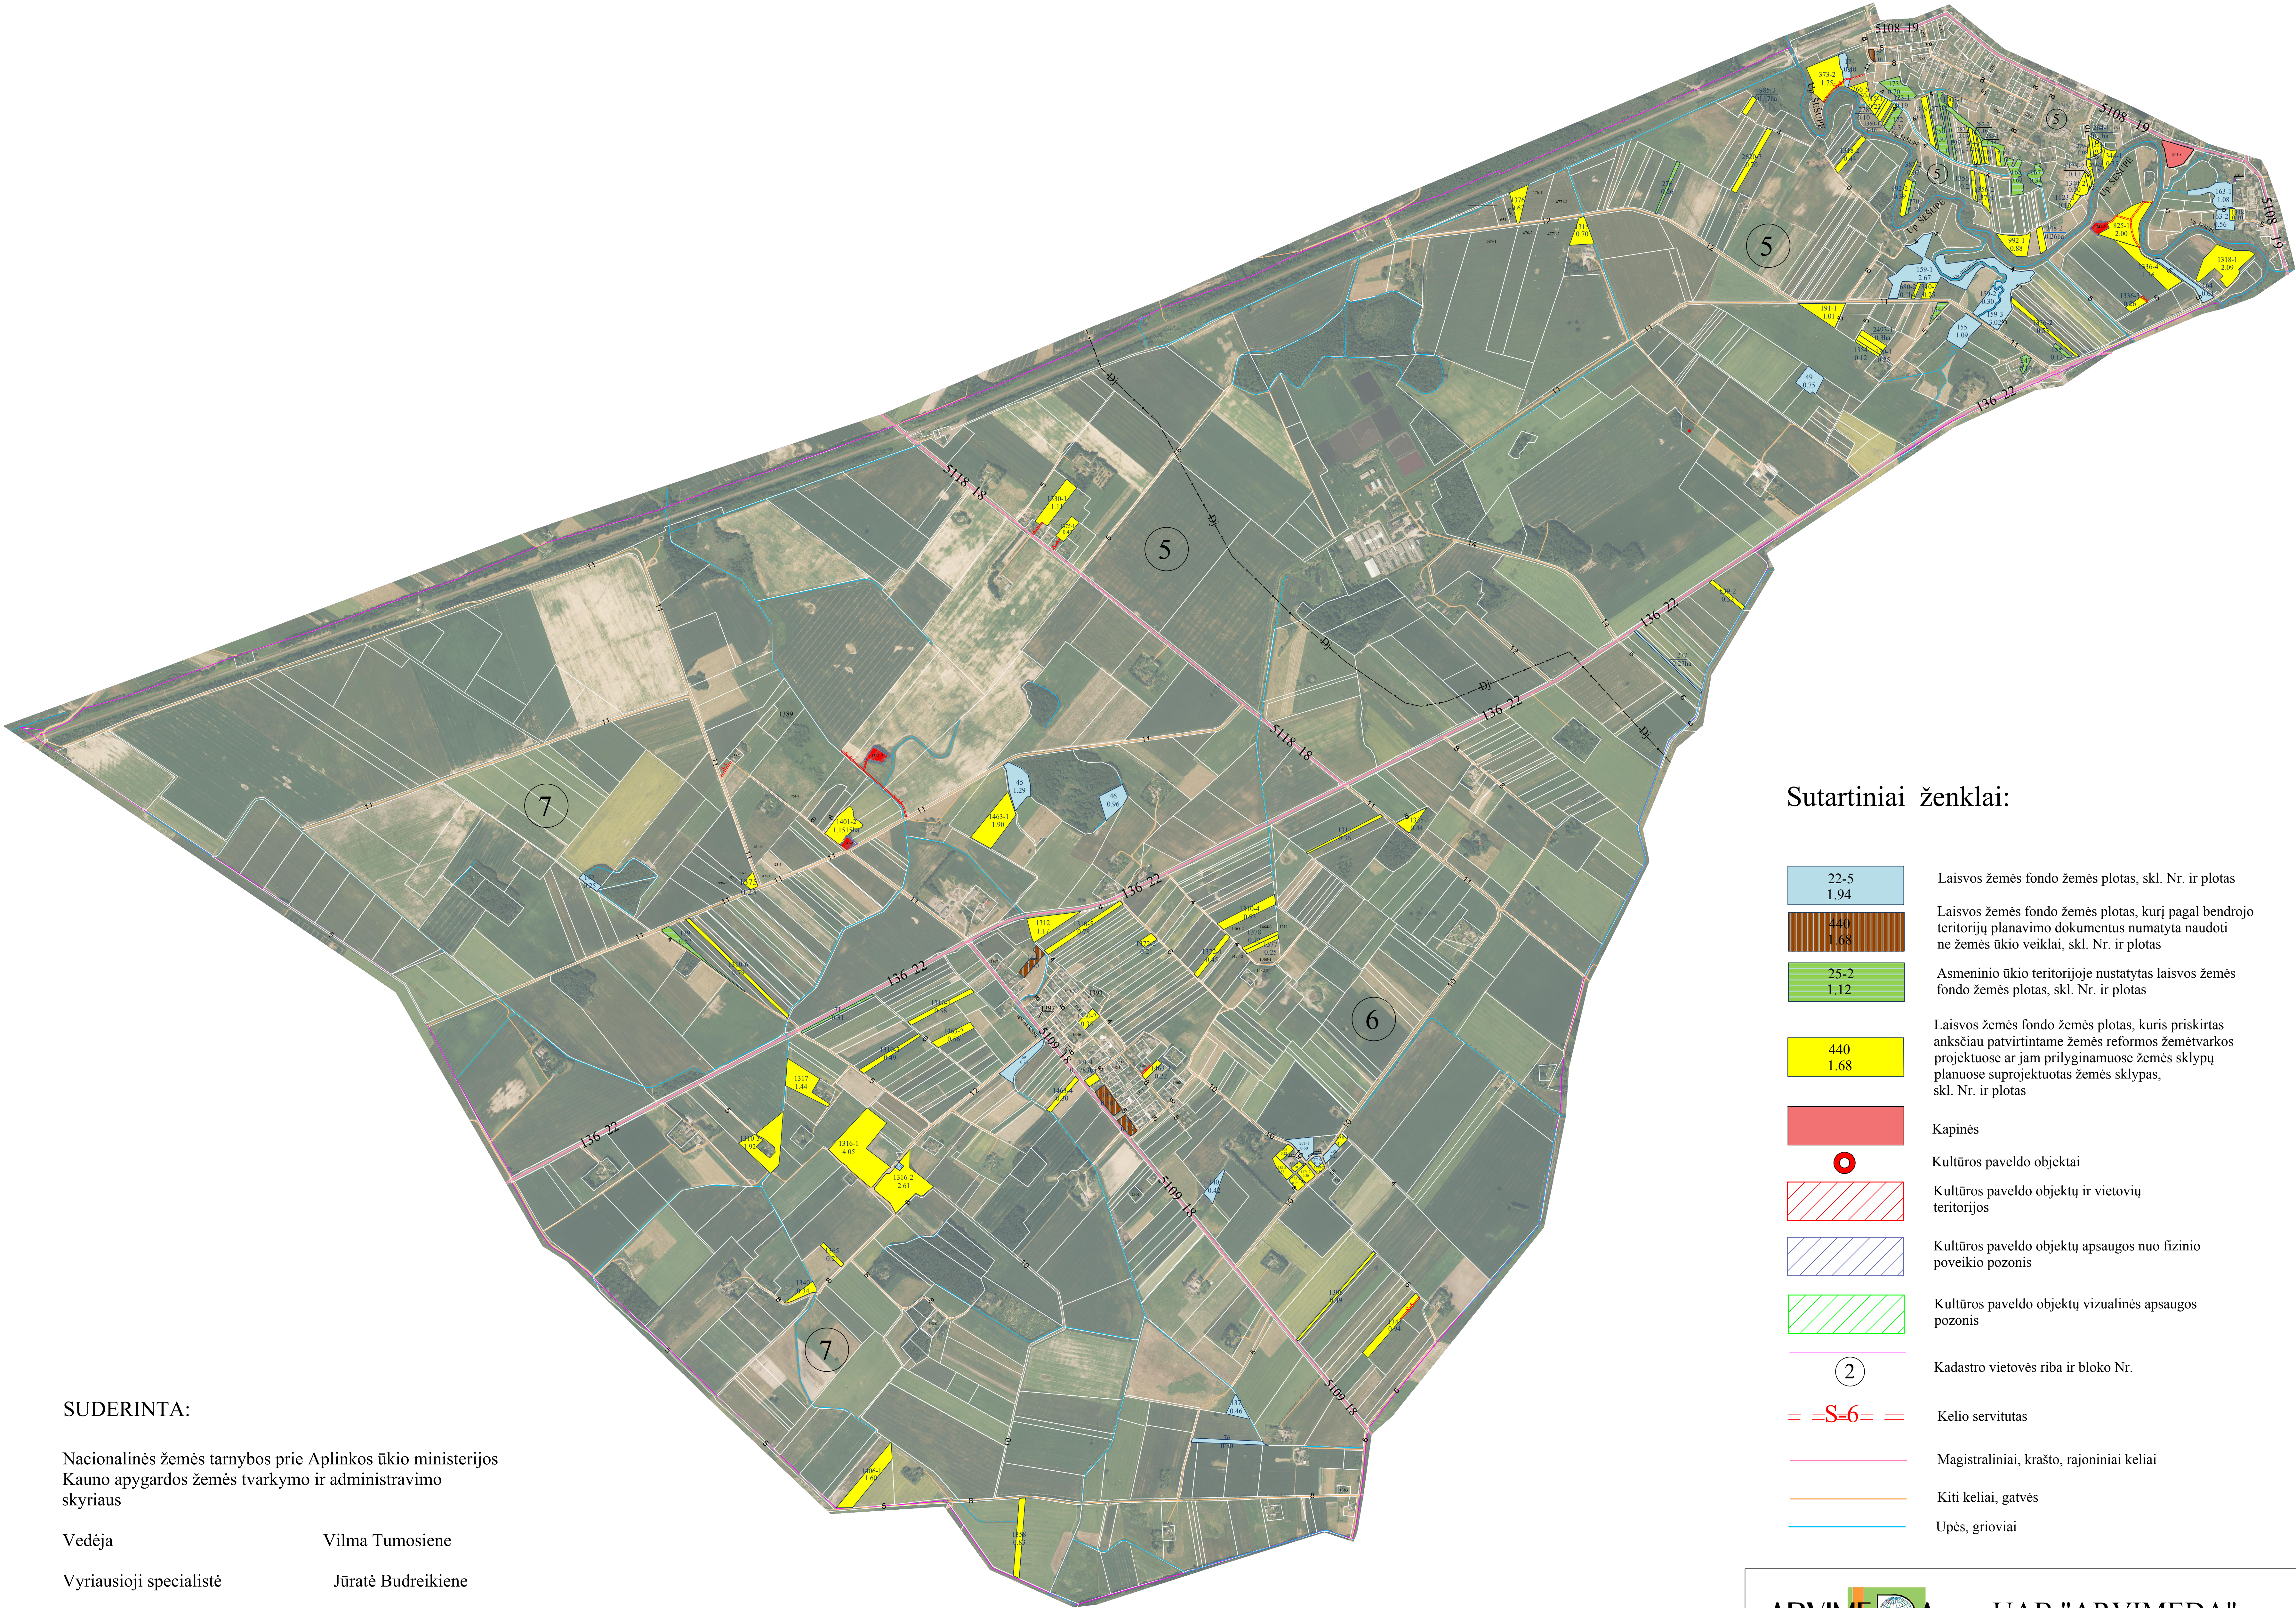

Sutartiniai ženklai:

- Laisvos žemės fondo žemės plotas, skl. Nr. ir plotas
- Laisvos žemės fondo žemės plotas, kurį pagal bendrojo teritorijų planavimo dokumentus numatyta naudoti ne žemės ūkio veiklai, skl. Nr. ir plotas
- Asmeninio ūkio teritorijoje nustatytas laisvos žemės fondo žemės plotas, skl. Nr. ir plotas
- Laisvos žemės fondo žemės plotas, kuris priskirtas anksčiau patvirtintame žemės reformos žemėtvarkos projektuose ar jam prilyginamuose žemės sklypų planuose suprojektuotas žemės sklypas, skl. Nr. ir plotas
- Kapinės
- Kultūros paveldo objektai
- Kultūros paveldo objektų ir vietovių teritorijos
- Kultūros paveldo objektų apsaugos nuo fizinio poveikio pozonis
- Kultūros paveldo objektų vizualinės apsaugos pozonis
- Kadastro vietovės riba ir bloko Nr.
- Kelio servitutas
- Magistraliniai, krašto, rajoniniai keliai
- Kiti keliai, gatvės
- Upės, grioviai

SUDERINTA:

Nacionalinės žemės tarnybos prie Aplinkos ūkio ministerijos
Kauno apygardos žemės tvarkymo ir administravimo
skyriaus

Vedėja Vilma Tumosiene
Vyriausioji specialistė Jūratė Budreikiene