KAIMO PLĖTROS ŽEMĖTVARKOS PROJEKTAS
SPRENDINIŲ BRĖŽINYS M1:2000

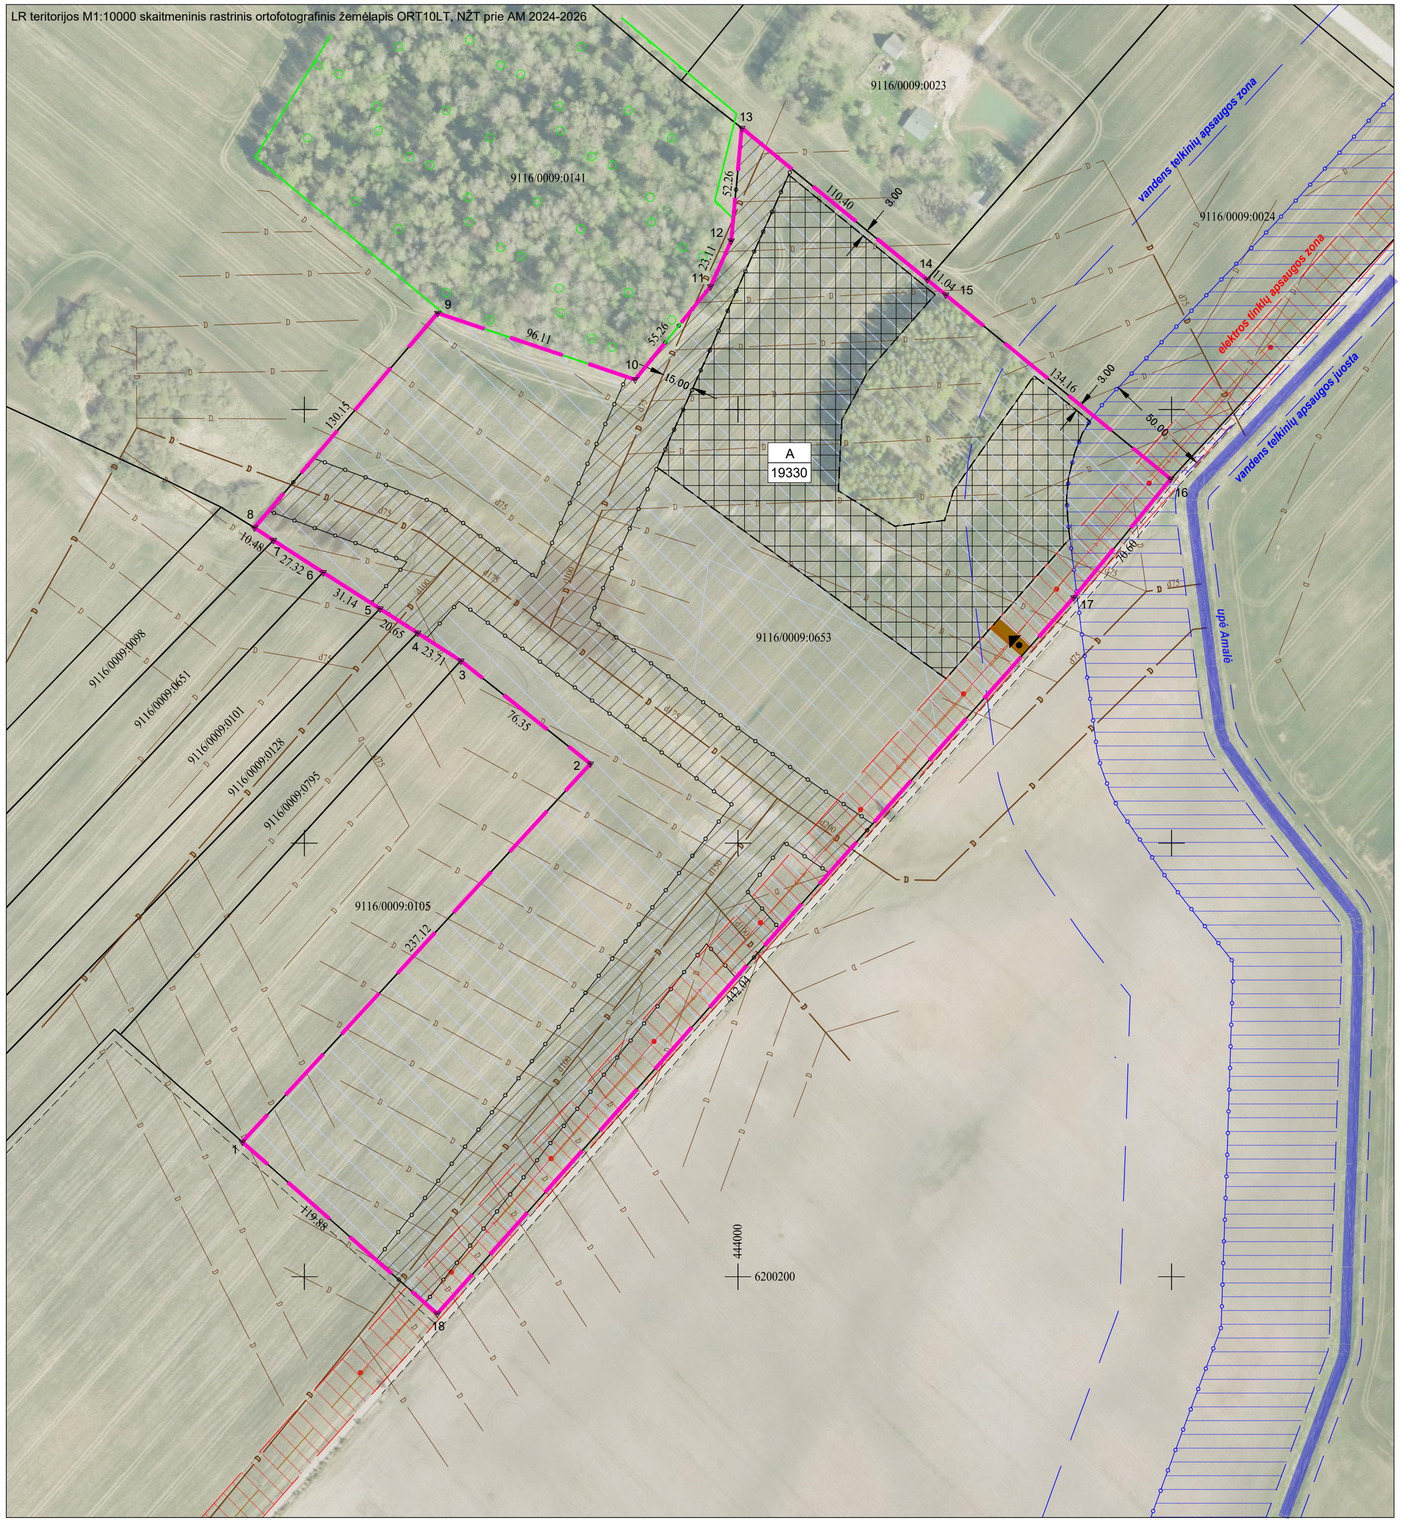

Taško Nr.	Kodas	X	Y
1	R	6200262.18	443771.32
2	R	6200436.61	443931.94
3	R	6200484.09	443872.15
4	R	6200496.94	443852.23
5	R	6200508.13	443834.88
6	R	6200524.89	443808.63
7	R	6200539.69	443785.67
8	R	6200545.50	443776.95
9	R	6200644.50	443861.44
10	R	6200613.81	443952.52
11	R	6200656.74	443987.32
12	R	6200677.80	443996.84
13	R	6200729.83	444001.77
14	R	6200659.92	444087.22
15	R	6200652.93	444095.76
16	R	6200567.97	444199.59
17	R	6200513.33	444154.88
18	R	6200182.91	443861.25

Kadastro:	vietovė	Gilaičių														
									blokas				sklypas			
Žemės sklypo kadastro Nr:			9	1	1	6	0	0	0	9	0	6	5	3		
Žemės sklypo plotas, ha.			10.1060													

Savivaldybė	Šiaulių r.
Seniūnija	Kužių sen.
Gyvenamoji vietovė	Gilaičių k.
Gatvė, namo Nr.	

Gretimybė	Gretimo žemės sklypo kadastro Nr.	Pastabos
1-3	9116/0009:0105	
3-4	9116/0009:0795	
4-5	9116/0009:0128	
5-6	9116/0009:0101	
6-7	9116/0009:0651	
7-8	9116/0009:0098	
8-13	9116/0009:0141	
13-14	9116/0009:0023	
14-16	9116/0009:0024	
16-18		kelias
18-1		proj. kelias

SUTARTINIAI ŽENKLAI

- A — Užstatymo ploto indeksas
- 19330 — Užstatymo plotas m²
- Proj. teritorijos riba
- Žemės sklypų ribos
- Ūkininko ūkio statybos zona
- S — Servitutinės zonos
- Specialiosios žemės naudojimo sąlygos
- Bendro naudojimo drenažo rinktuvų apsaugos zona
- 50 m zona nuo pakrantės apsaugos zonos, kur negalima statyba
- Įvažiavimo kryptis
- Pakrantės apsaugos juosta
- Pakrantės apsaugos zona
- Elektros linujų apsaugos zona
- Kelių apsaugos zona
- Miško riba pagal miškų kadastrą
- Tech. proj. numatyti drenažo atstatymą
- Tech. proj. numatyti sausintuvo naikinimą

Pastabos.

Privažiavimo keliai nuo esamų vietinės reikšmės kelių ir gatvių ar valstybinės reikšmės kelių įrengiami sklypų savininkų lėšomis, o juos sugadinus, atstatomi sklypų savininkų lėšomis.

Planuojamų vietinių inžinerinių tinklų vieta yra preliminari ir gali būti tikslinama techninio projekto metu.

Duomenys apie teritorijas, kuriose taikomos specialiosios žemės naudojimo sąlygos, įregistruotos specialiųjų žemės naudojimo sąlygų registre			
Registruotos			
Eil. Nr.	Kodas	Apribojimai	Plotas, m²
1	106	Elektros tinklų apsaugos zonos (III skyrius, ketvirtasis skirsnis) (100263338)	9769
2	163	Paviršinių vandens telkinių apsaugos zonos (VI skyrius, septintasis skirsnis) (100841420)	7870

Duomenys apie teritorijas, kuriose taikytinos specialiosios žemės naudojimo sąlygos, neįregistruotos specialiųjų žemės naudojimo sąlygų registre			
Eil. Nr.	Kodas	Apribojimai	Plotas, m²
1	102	Kelių apsaugos zonos (III skyrius, antrasis skirsnis)	4052
2	121	Melioruotos žemės ir melioracijos statinių apsaugos zonos (VI skyrius, antrasis skirsnis)	93235
3	152	Dirvožemio apsauga žemės ūkio paskirties žemės sklypuose (VI skyrius, keturioliktasis skirsnis)	95198

Duomenys apie žemės sklypo servitutus				
Eil. Nr.	Servituto indeksas	Servituto kodas	Nekilnojamojo turto registre įrašyto ar teritorijų planavimo dokumente nustatyto servituto pavadinimas ir rūšis	Plotas, m²
-	-	-	-	-

Geokada

UAB "GEOKADA" Laisvės pr.71b-62, LT-07189 Vilnius, tel. +370 5 247 2020

Pareigos	Vardas ir pavardė	Kvalifikacijos pažymėjimo data ir numeris	Parašas	Data
PROJEKTO RENGĖJAS	MINDAUGAS DRUSKIS	2017-01-09, NR. 2R-KP-600		2026-06-03

LIETUVOS RESPUBLIKA Uždaroji akcinė bendrovė „Geokada“ Nr. 1 VILNIUS A.V.