



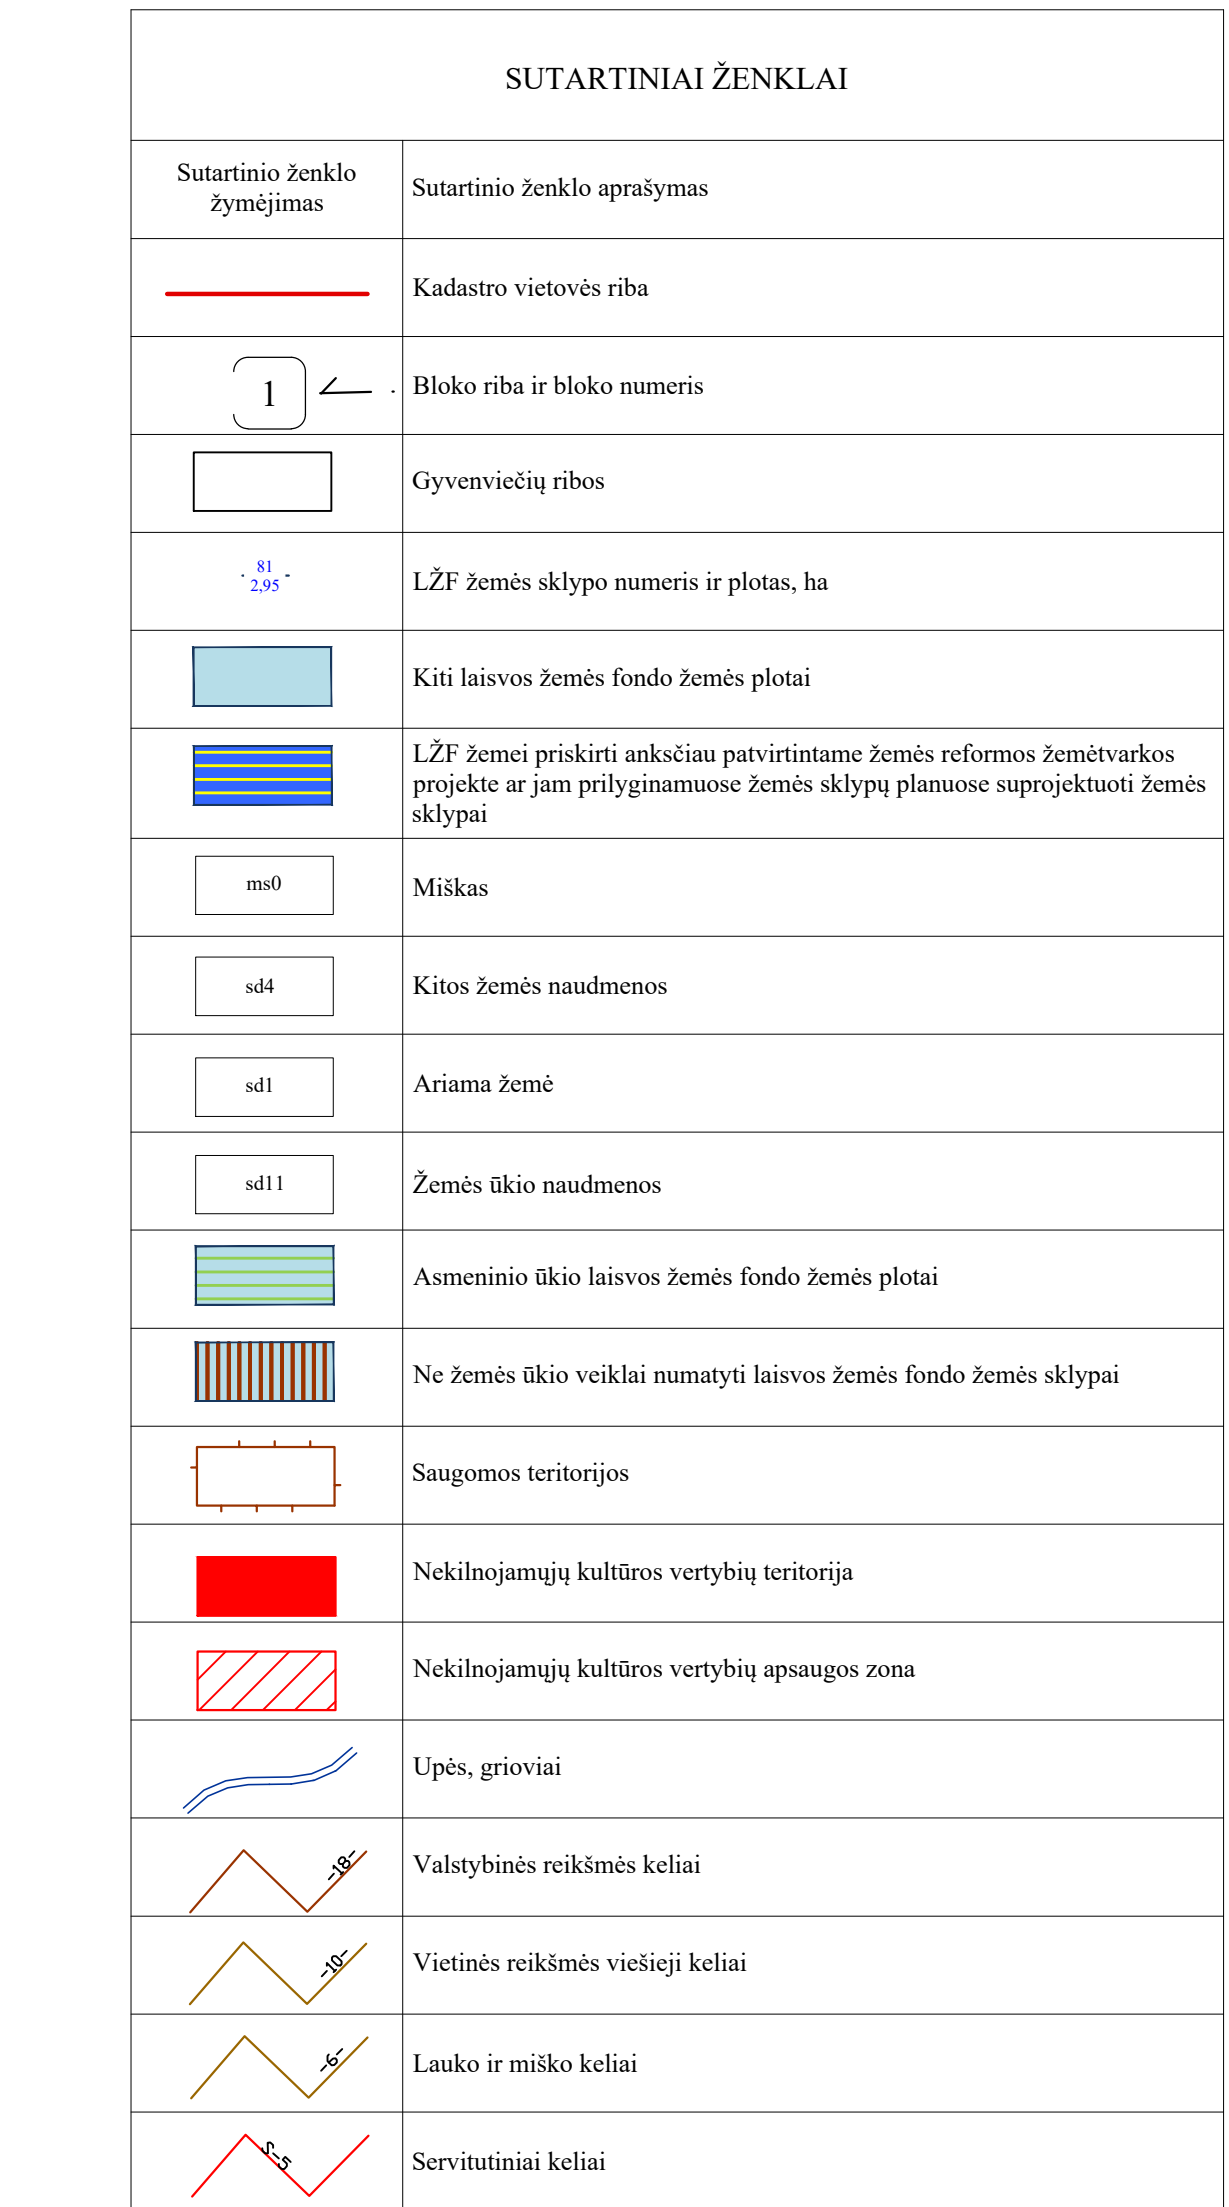

Kadastru blokų išdėstymo schema

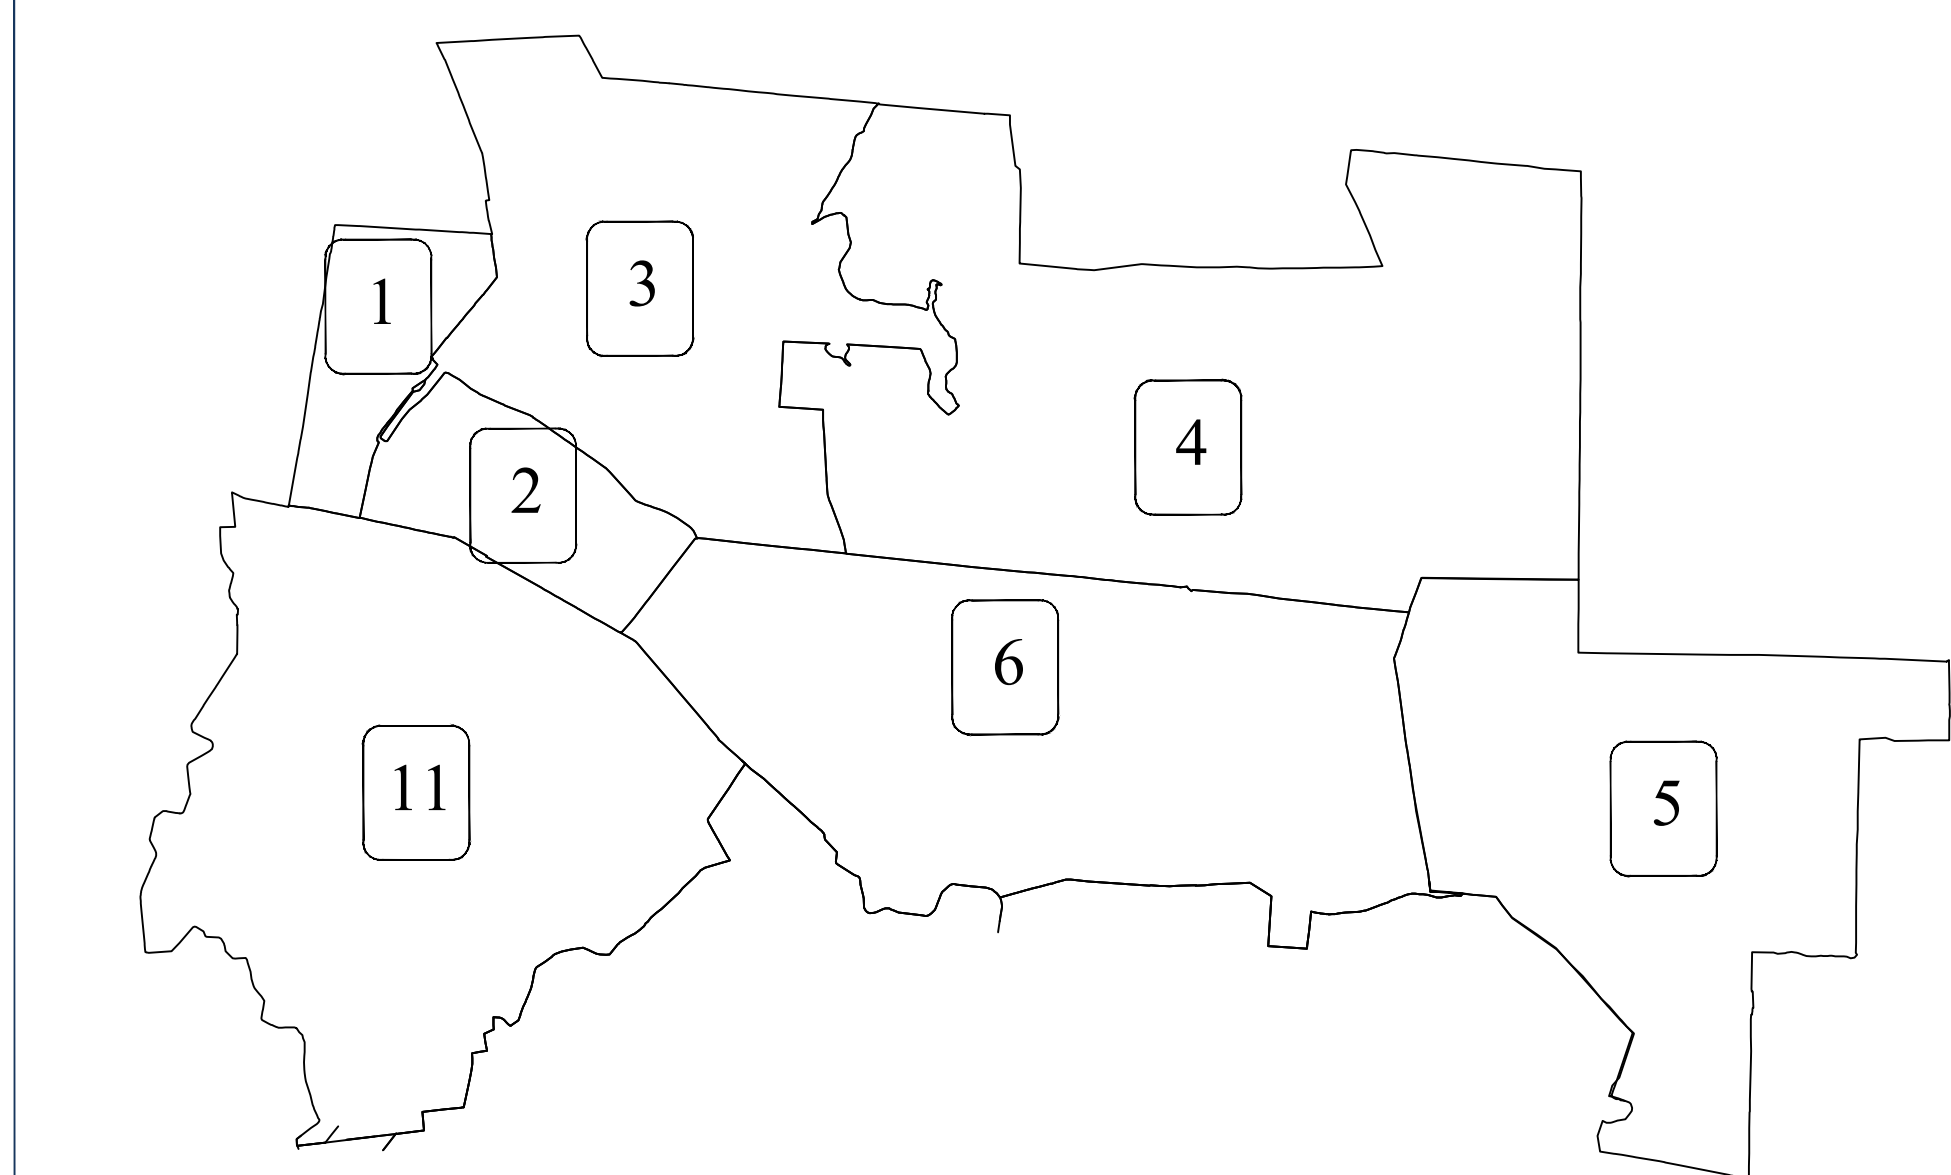

SUDERINTA:
 Nacionalinės žemės tarnybos prie Aplinkos ministerijos Kauno palygamos žemės tvarkymo ir administravimo skyriaus
 Vedėja _____

PATVIRTINTA:
 Nacionalinės žemės tarnybos prie Aplinkos ministerijos direktoriaus / Nacionalinės žemės tarnybos prie Aplinkos ministerijos Kauno apygardos žemės tvarkymo ir administravimo skyriaus vedėjo
 _____ įsakymu Nr. _____

Sprendinių plano rengėjas:

Valstybinis žemės ūkio duomenų centras
(įstaiga atsakinga už lėšas skiriamos organizacijos pareidavimus, šio plano rengimo darbą)

Giedrėsijos, žemėvaldos ir teritorijų planavimo skyrius
(pareidavimų atnaujinimą ar kitose skiriamos organizacijos)

Projekto autorė Lijuta Paliūnė **2026-06-11, 2R-ZR-414**
(Plano rengėjo vardas ir pavardė, puslapis, data, kvalifikacijos patvirtinimo Nr.)