



VILNIAUS APSKRITIES TRAKŲ RAJONO SAVIVALDYBĖS RŪDIŠKIŲ SENIŪNIJOS
ISMONIŲ KADASTRO VIETOVĖS
LAISVOS ŽEMĖS FONDO ŽEMĖS PLANAS
M 1:10000
2026 m.

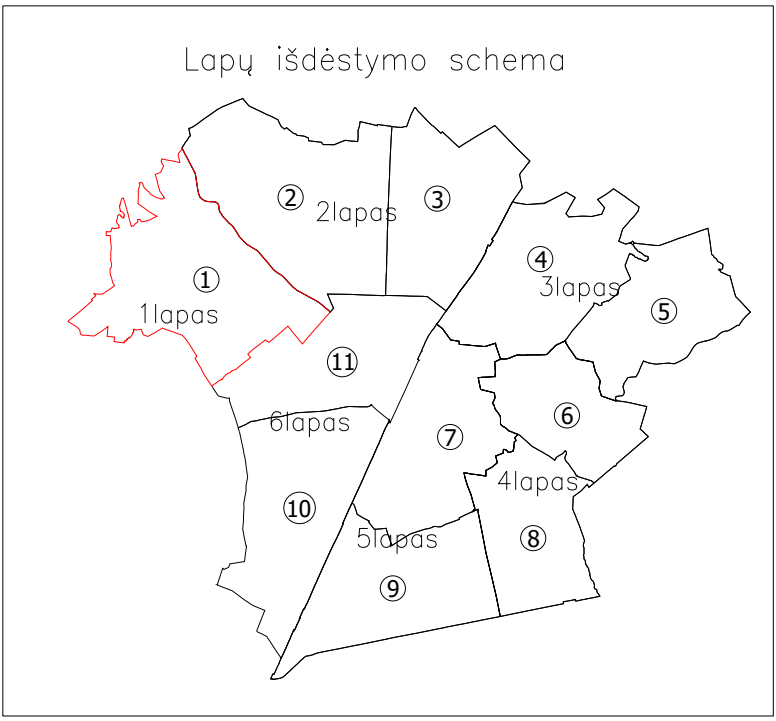

1 Lapas

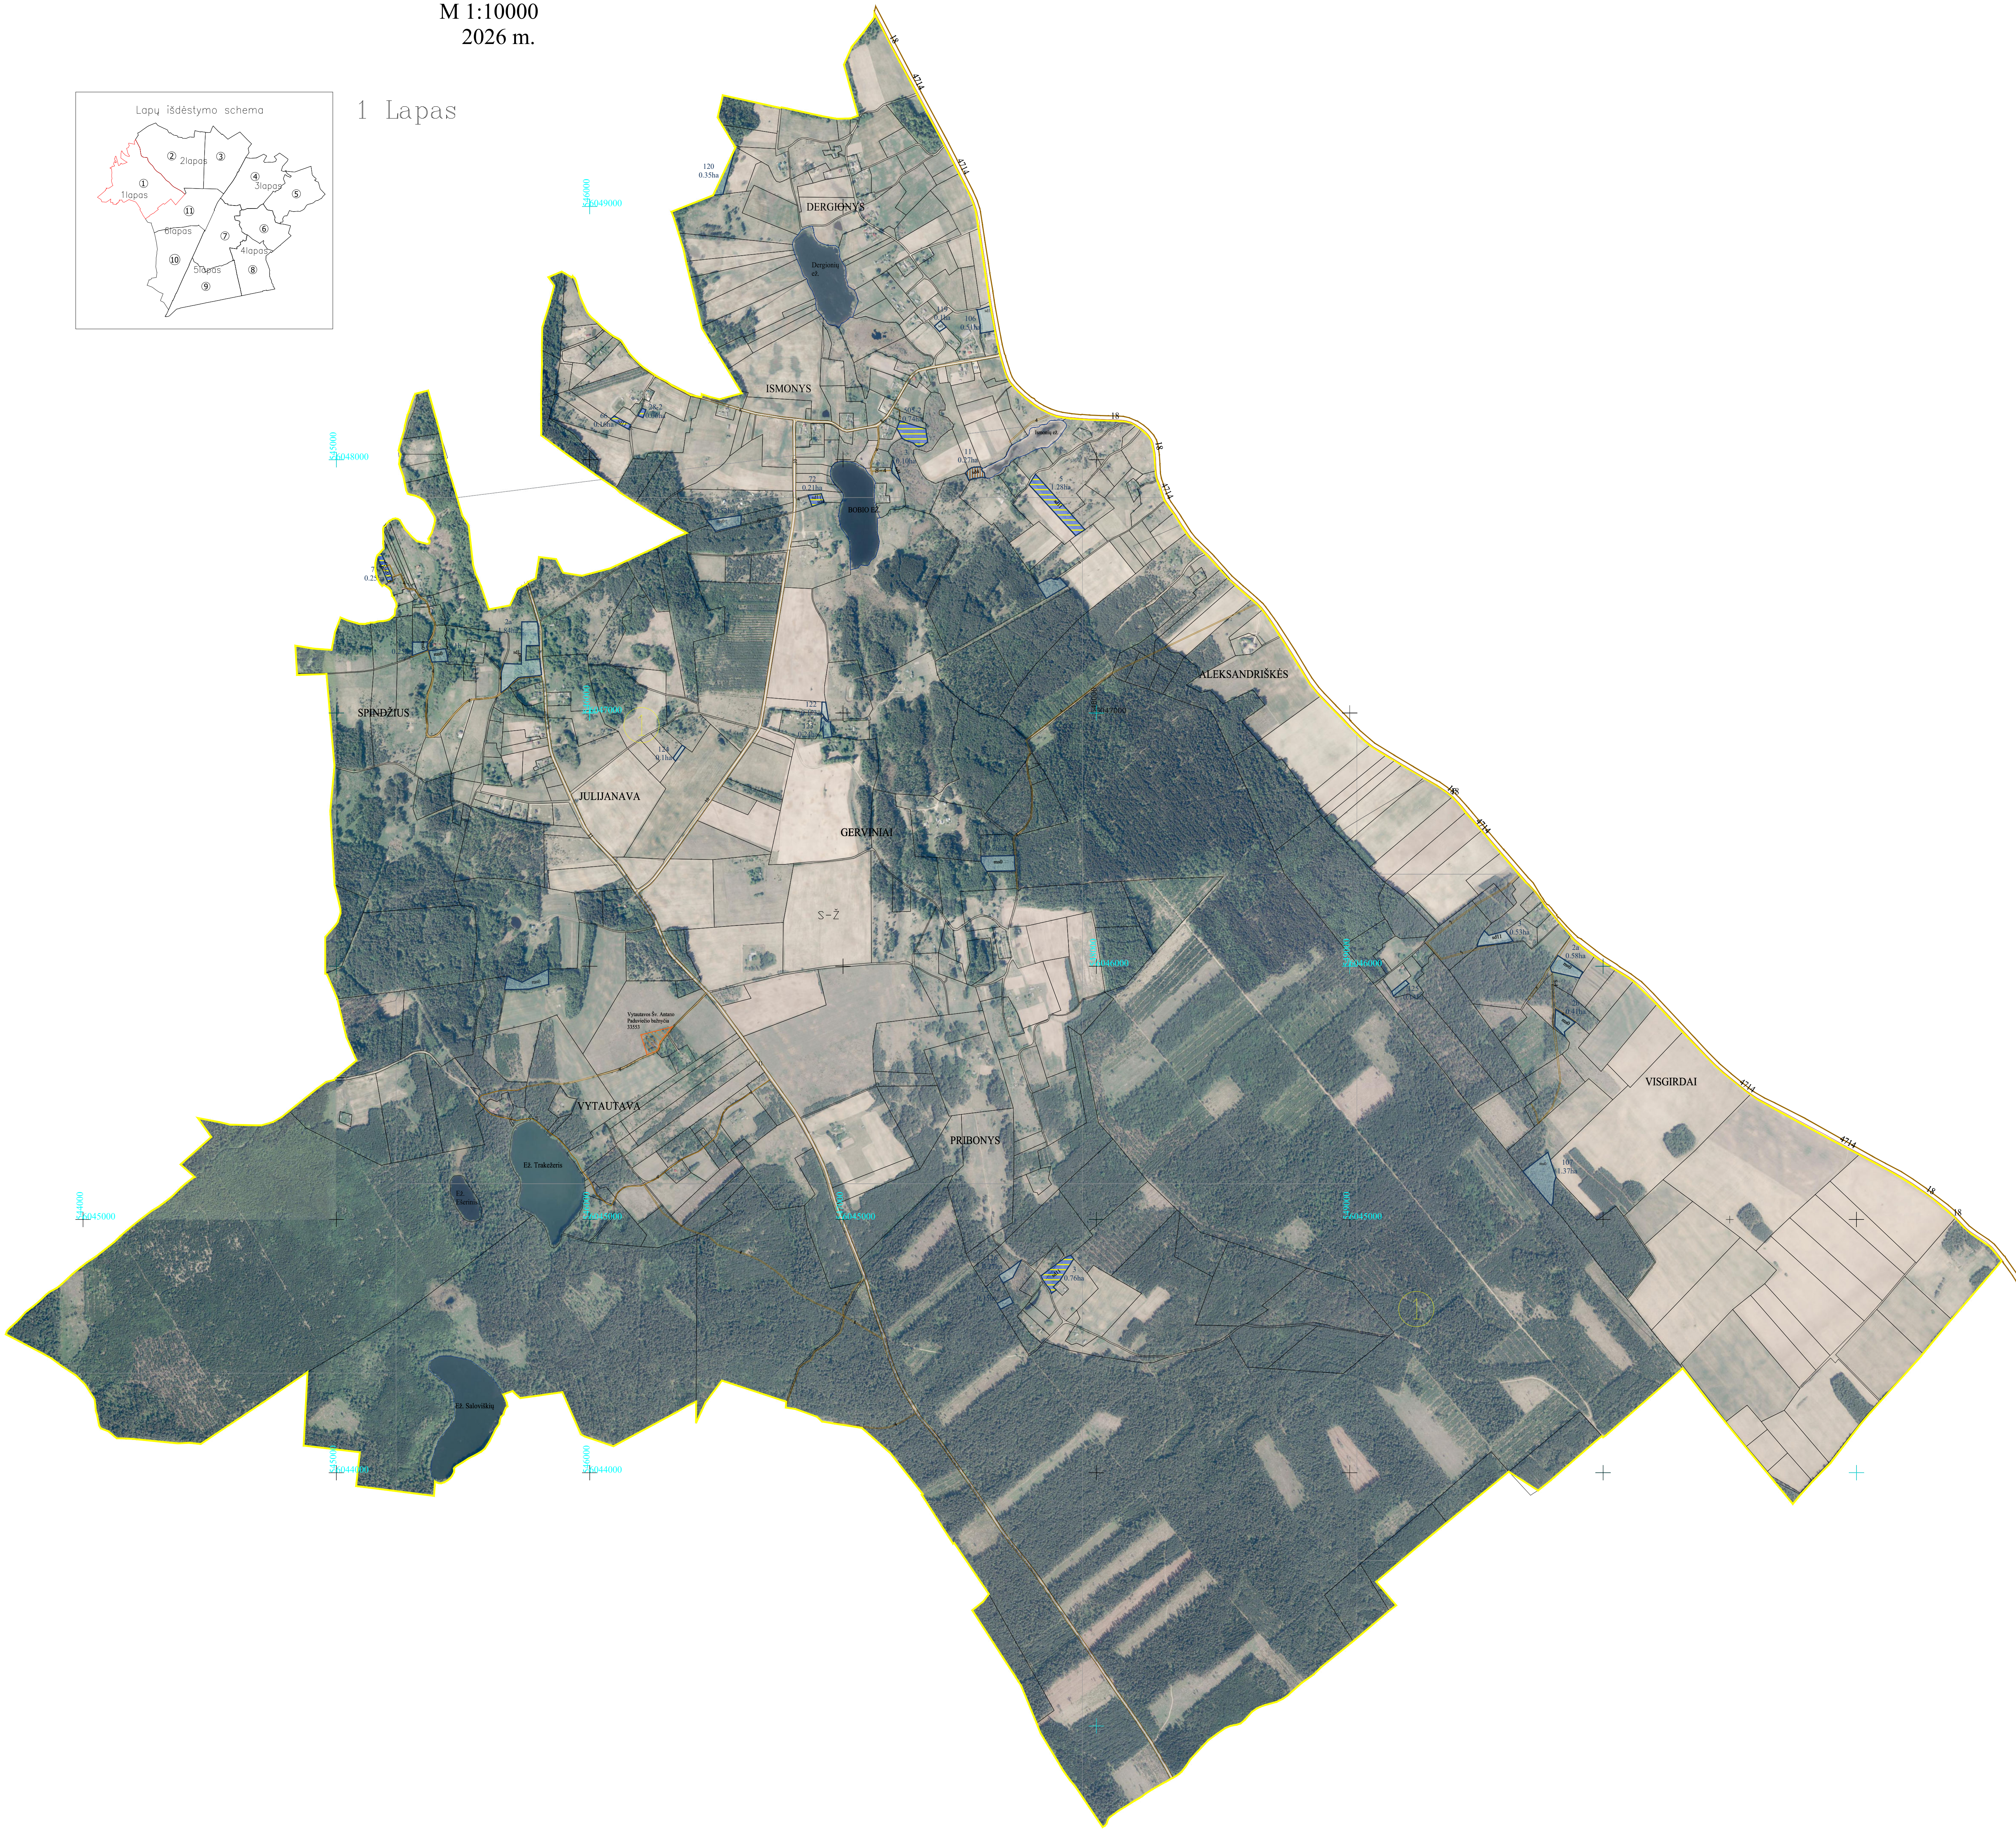

SUTARTINIAI ŽENKLAI	
Sutartinio ženklo žymėjimas	Sutartinio ženklo apibūdinimas
sd1	žemės ūkio naudmenos
sd11	oriama žemė
ms0	miškas
sd0	vandens telkiniai
sd4	kitos žemės naudmenos
	Žemės naudojimų kintamumas
	LŽF plotai, priskirti ankstesniam paviršiaus projektui
	LŽF plotai, suinteresuoti ūkio zonoje
	LŽF plotai, kuriuos naudoja valstybės pareigos įgyvendinti žemės ūkio
	LŽF plotai, kitos paskirties teritorijos
	Laivų žemės fondo plotai
75	Laivų žemės fondo nuosavybės planas
3780	Laivų žemės fondo plotas
1210-18	Valstybės valdomas kaimas
12	Savivaldybės valdomas kaimas
6	Vidurinis kaimas
	Privatus žemės sklypas
	Nekilnojamojo turto valdymo teritorijos ir jų apsaugos zonos
1	Biokas ir marmalas
	Parkas
	Draustinis
	Vandens

PATVIRTINTA:
Nacionalinės žemės tarnybos prie Aplinkos ministerijos
Vilniaus apygardos žemės tvarkymo ir administravimo skyriaus
vedėjo _____ įsakymu Nr. _____

Plano rengėjas:
Uždaroji akcinė bendrovė "Kriantė"
(juridinio asmens ar kitos užsienio organizacijos pavadinimas, kai plano rengėjas dirba
juridiniame asmenyje ar kitoje užsienio organizacijoje)
Kęstutis Taraskevičius 2026-06-01 3R-ŽR-144
(Plano rengėjo vardas ir pavardė, parašas, data, kvalifikacijos patvirtinimo Nr.)

Lietuvos Respublikos teritorijos georeferencinio pagrindo duomenų bazė GDB10LT, 2020
Lietuvos Respublikos teritorijos skaitmeninis rastrinis ortofotografinis žemėlapis ORT10LT, 2018-2020
© 2026, Nacionalinė žemės tarnyba prie Aplinkos ministerijos

Koordinatų sistema LKS-94