


TAURAGĖS APSKRITIES JURBARKO RAJONO (SAVIVALDYBĖS)
ERŽVILKO SENIŪNIJOS PAŠALTUONIO KADASTRO VIETOVĖS

LAISVOS ŽEMĖS FONDO ŽEMĖS PLANAS

M 1:10 000

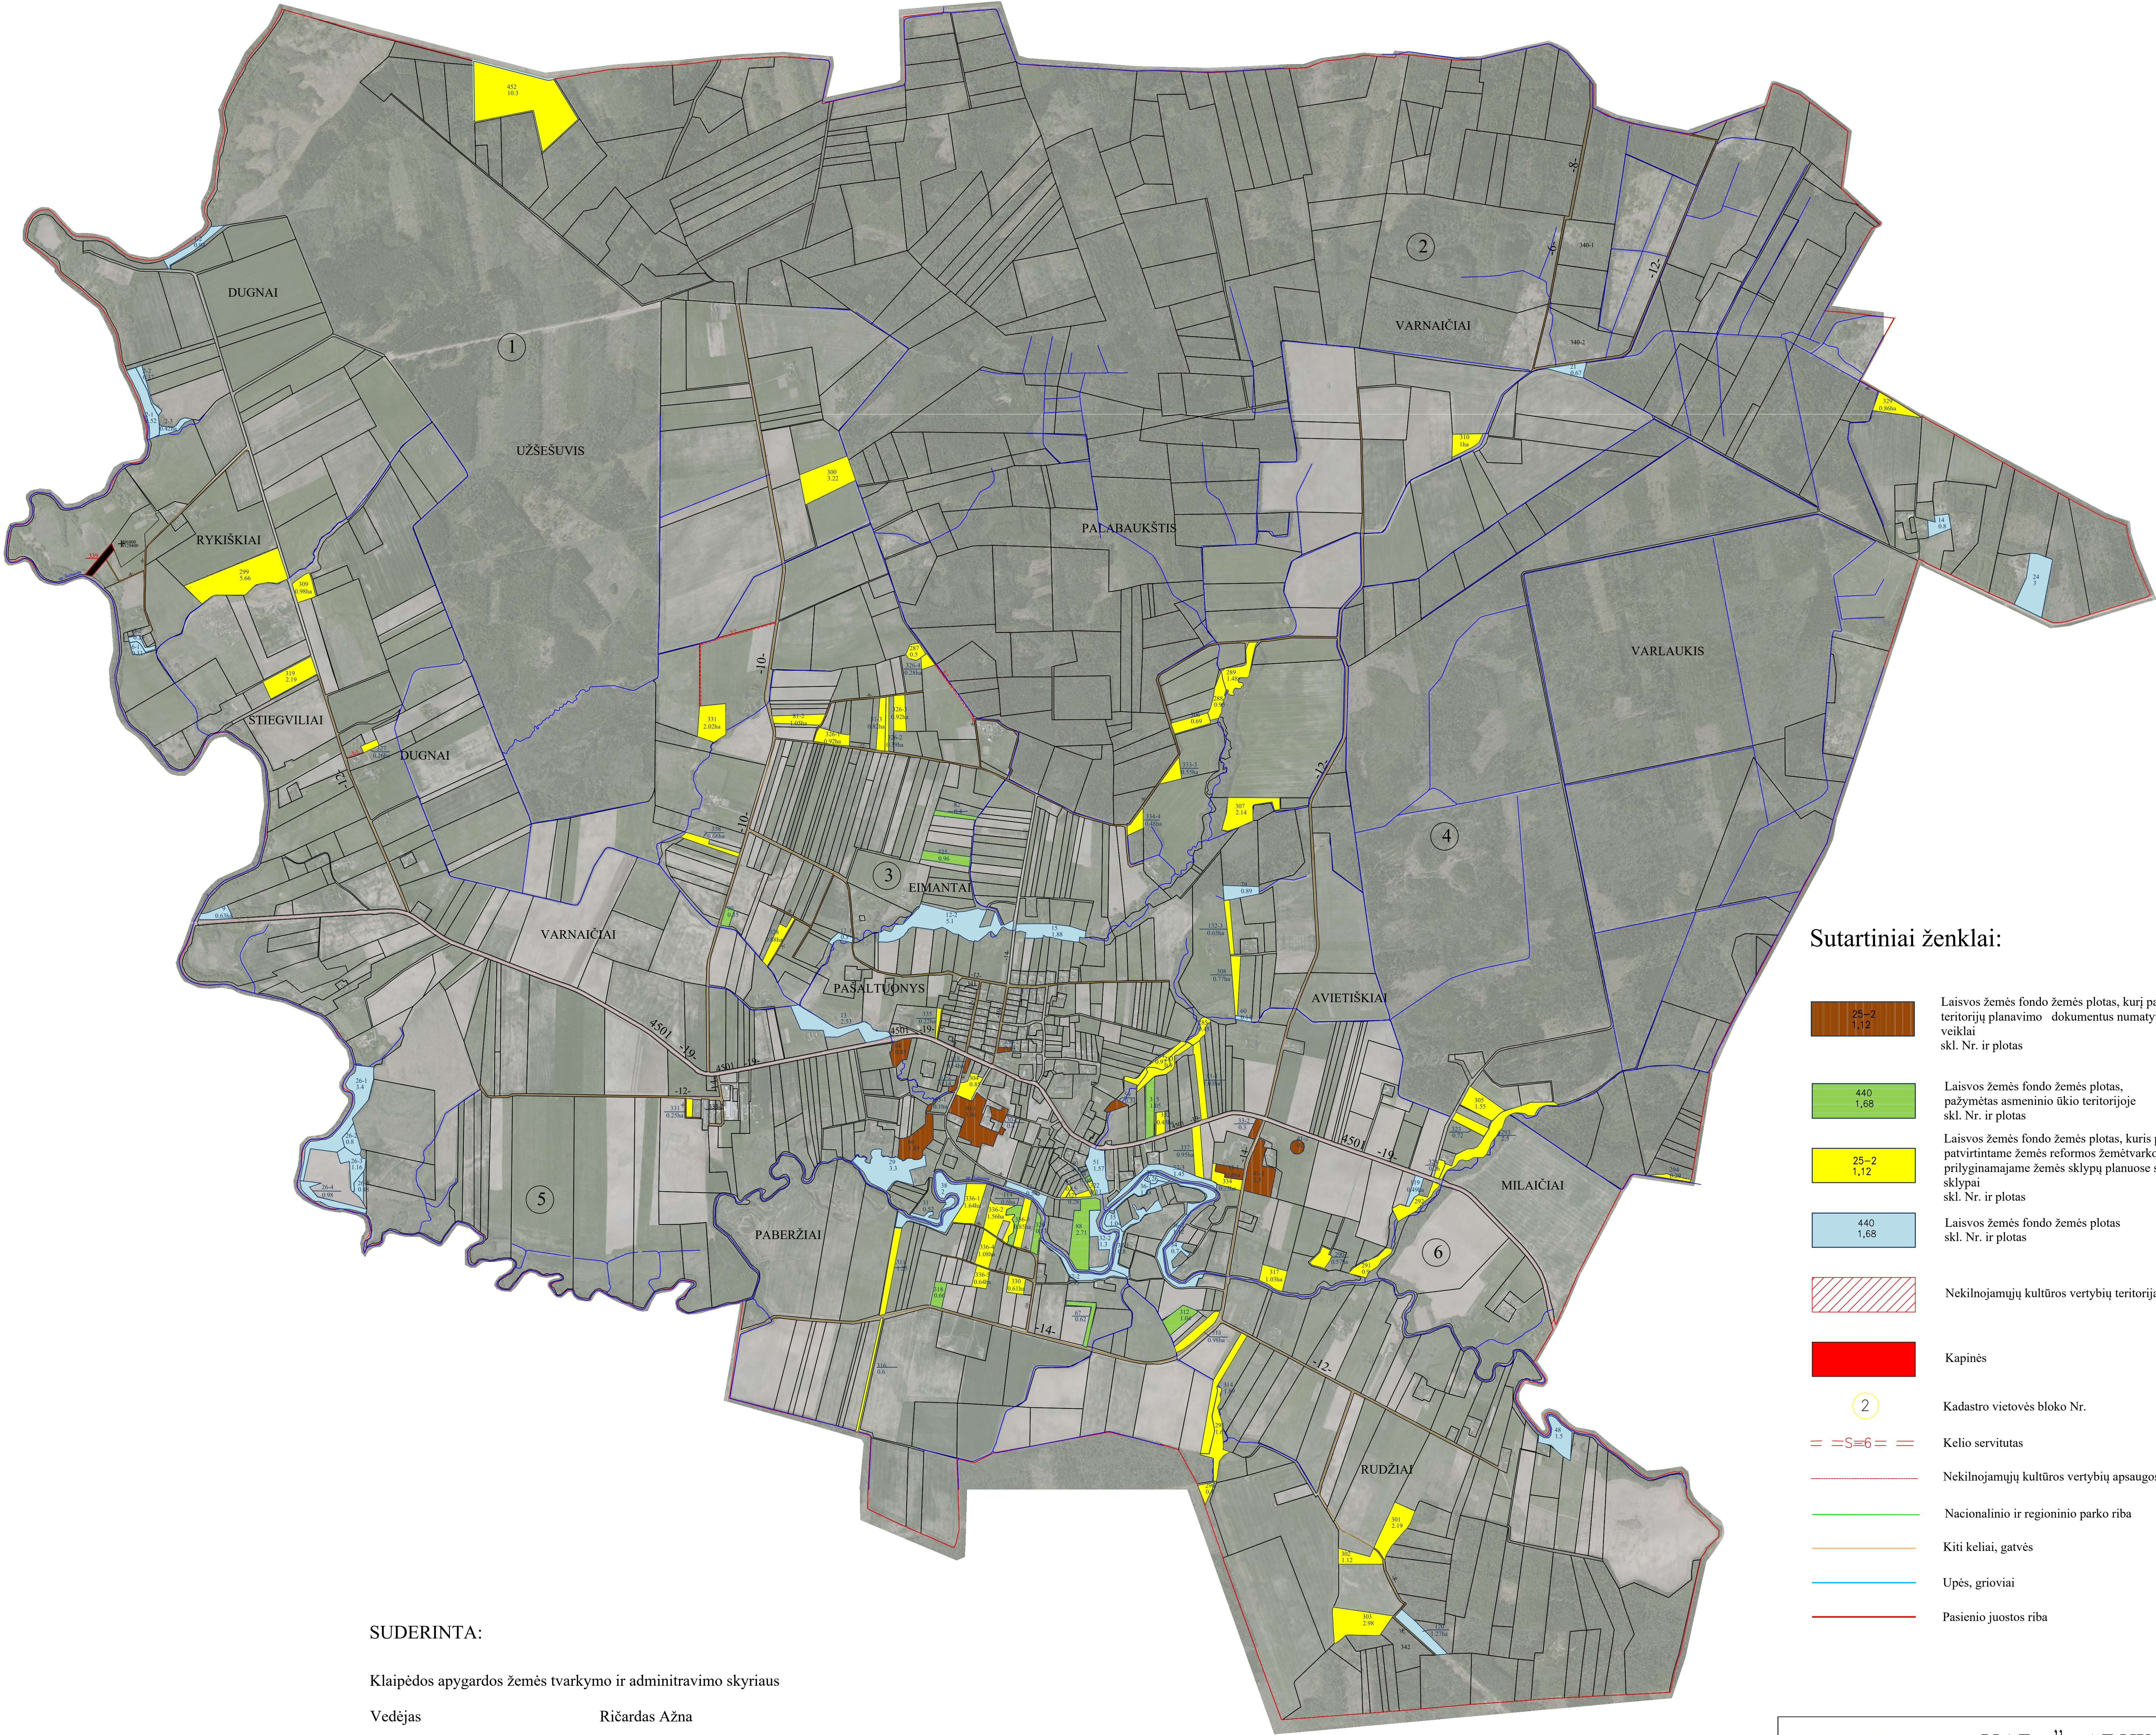

Sutartiniai ženklai:

- Laisvos žemės fondo žemės plotas, kurį pagal bendrojo teritorijų planavimo dokumentus numatyta naudoti ne žemės ūkio veiklai
skl. Nr. ir plotas
- Laisvos žemės fondo žemės plotas, pažymėtas asmeninio ūkio teritorijoje
skl. Nr. ir plotas
- Laisvos žemės fondo žemės plotas, kuris priskirtas anksčiau patvirtintame žemės reformos žemėtvarkos projekte ar prilyginamajame žemės sklypų planuose suprojektuoti žemės sklypai
skl. Nr. ir plotas
- Laisvos žemės fondo žemės plotas
skl. Nr. ir plotas
- Nekilnojamųjų kultūros vertybių teritorija
- Kapinės
- Kadastro vietovės bloko Nr.
- Kelio servitutas
- Nekilnojamųjų kultūros vertybių apsaugos zonos
- Nacionalinio ir regioninio parko riba
- Kiti keliai, gatvės
- Upės, grioviai
- Pasienio juostos riba

SUDERINTA:

Klaipėdos apygardos žemės tvarkymo ir administravimo skyriaus
Vedėjas Ričardas Ažna
Vyriausiasis specialistas Kęstutis Pužauskas

ARVIMEDA



UAB ” ARVIMEDA ”

Raudondvario pl. 164A, Kaunas LT-47173 Tel. 8 37 321461

Parcigos	Parašas	Vardas, pavardė	Data
Projektų vadovas		Nomeda Vilčinskaitė	2026-07-23
Projekto autorius		Nomeda Vilčinskaitė	2026-07-23
			A.V.