


TELŠIŲ APSKRITIES PLUNGĖS RAJONO SAVIVALDYBĖS PLATELIŲ IR ŽEMAIČIŲ
KALVARIJOS SENIŪNIJŲ PLATELIŲ KADASTRO VIETOVĖS LAISVOS ŽEMĖS FONDO ŽEMĖS
PLANAS M 1:10000

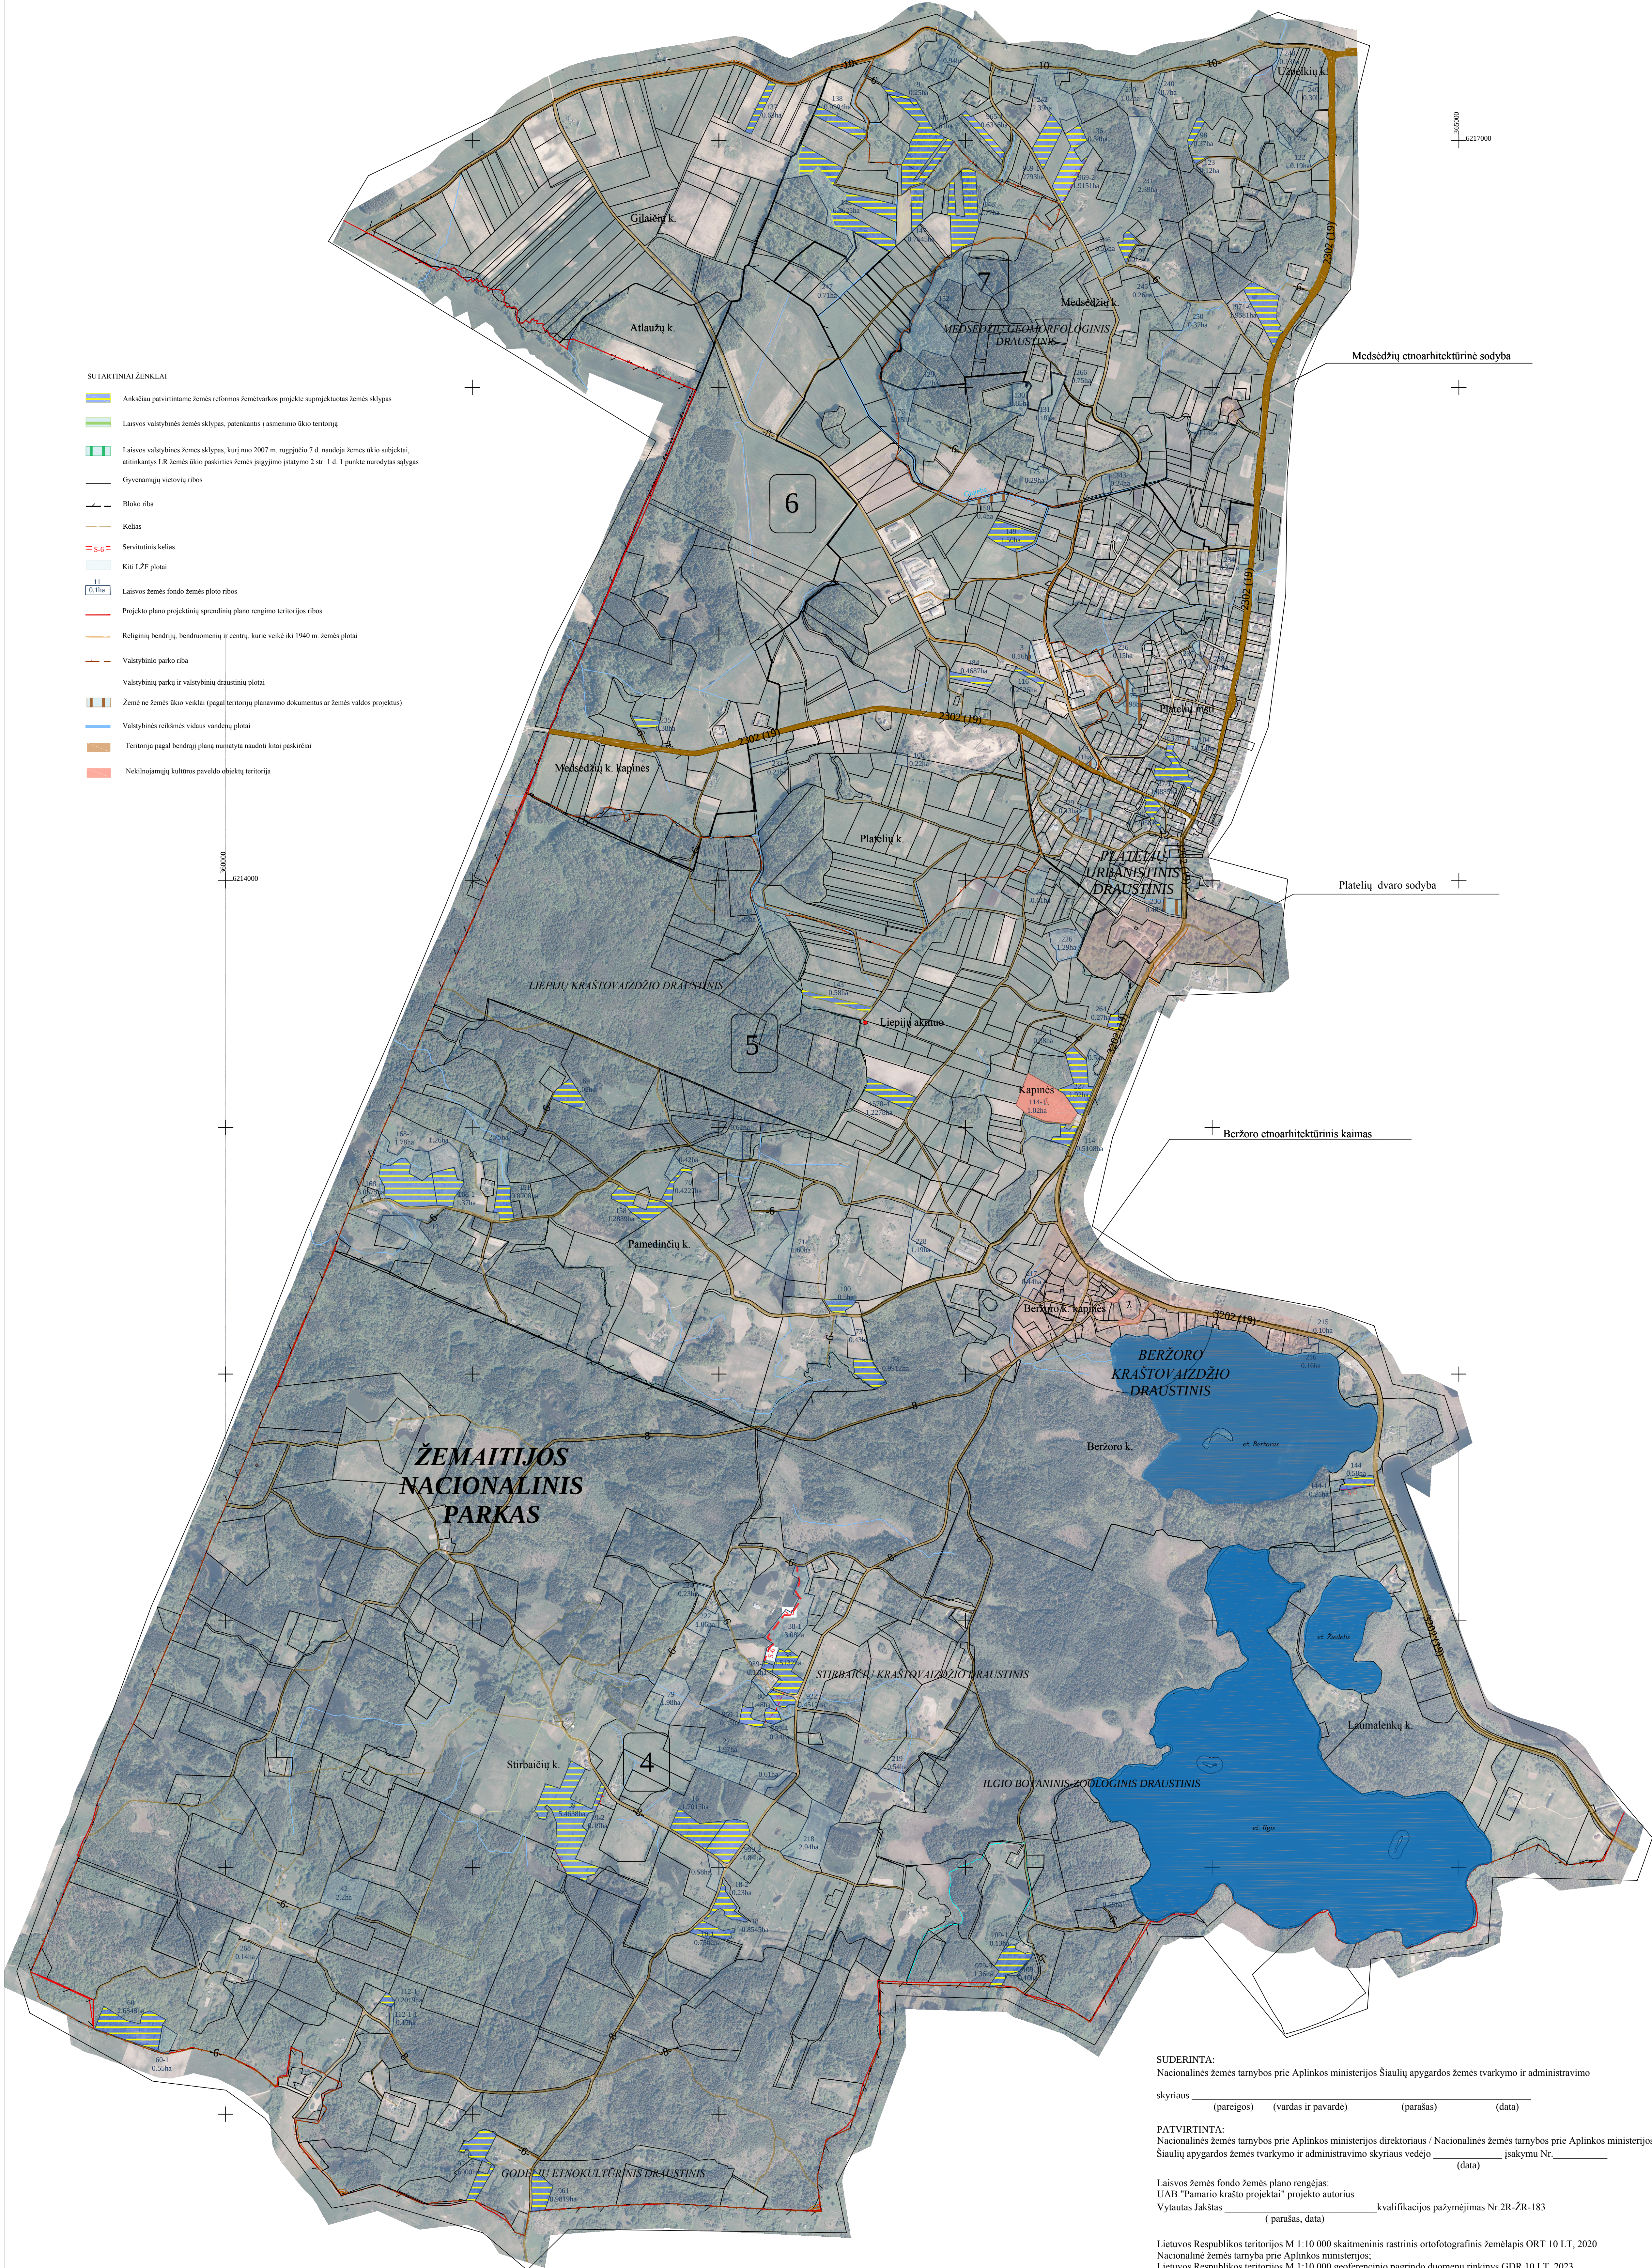

SUDERINTA:
Nacionalinės žemės tarnybos prie Aplinkos ministerijos Šiaulių apygardos žemės tvarkymo ir administravimo skyriaus _____ (pareigos) (vardas ir pavardė) (parašas) (data)

PATVIRTINTA:
Nacionalinės žemės tarnybos prie Aplinkos ministerijos direktoriaus / Nacionalinės žemės tarnybos prie Aplinkos ministerijos Šiaulių apygardos žemės tvarkymo ir administravimo skyriaus vedėjo _____ (data) įsakymu Nr. _____

Laisvos žemės fondo žemės plano rengėjas:
UAB "Pamario krašto projektai" projekto autorius
Vytautas Jakštas _____ (parašas, data) kvalifikacijos pažymėjimas Nr.2R-ŽR-183

Lietuvos Respublikos teritorijos M 1:10 000 skaitmeninis trastrinis ortofotografinis žemėlapis ORT 10 LT, 2020
Nacionalinė žemės tarnyba prie Aplinkos ministerijos;
Lietuvos Respublikos teritorijos M 1:10 000 geofreencinio pagrindo duomenų rinkinys GDR 10 LT, 2023
Nacionalinė žemės tarnyba prie Aplinkos ministerijos.