
KAUNO APSKRITIES KAIŠIADORIŲ RAJONO PALOMENĖS SENIŪNIJOS
LIVINTŲ KADASTRO VIETOVĖS LAISVOS ŽEMĖS FONDO ŽEMĖS SKLYPŲ PLANAS
M 1:10 000

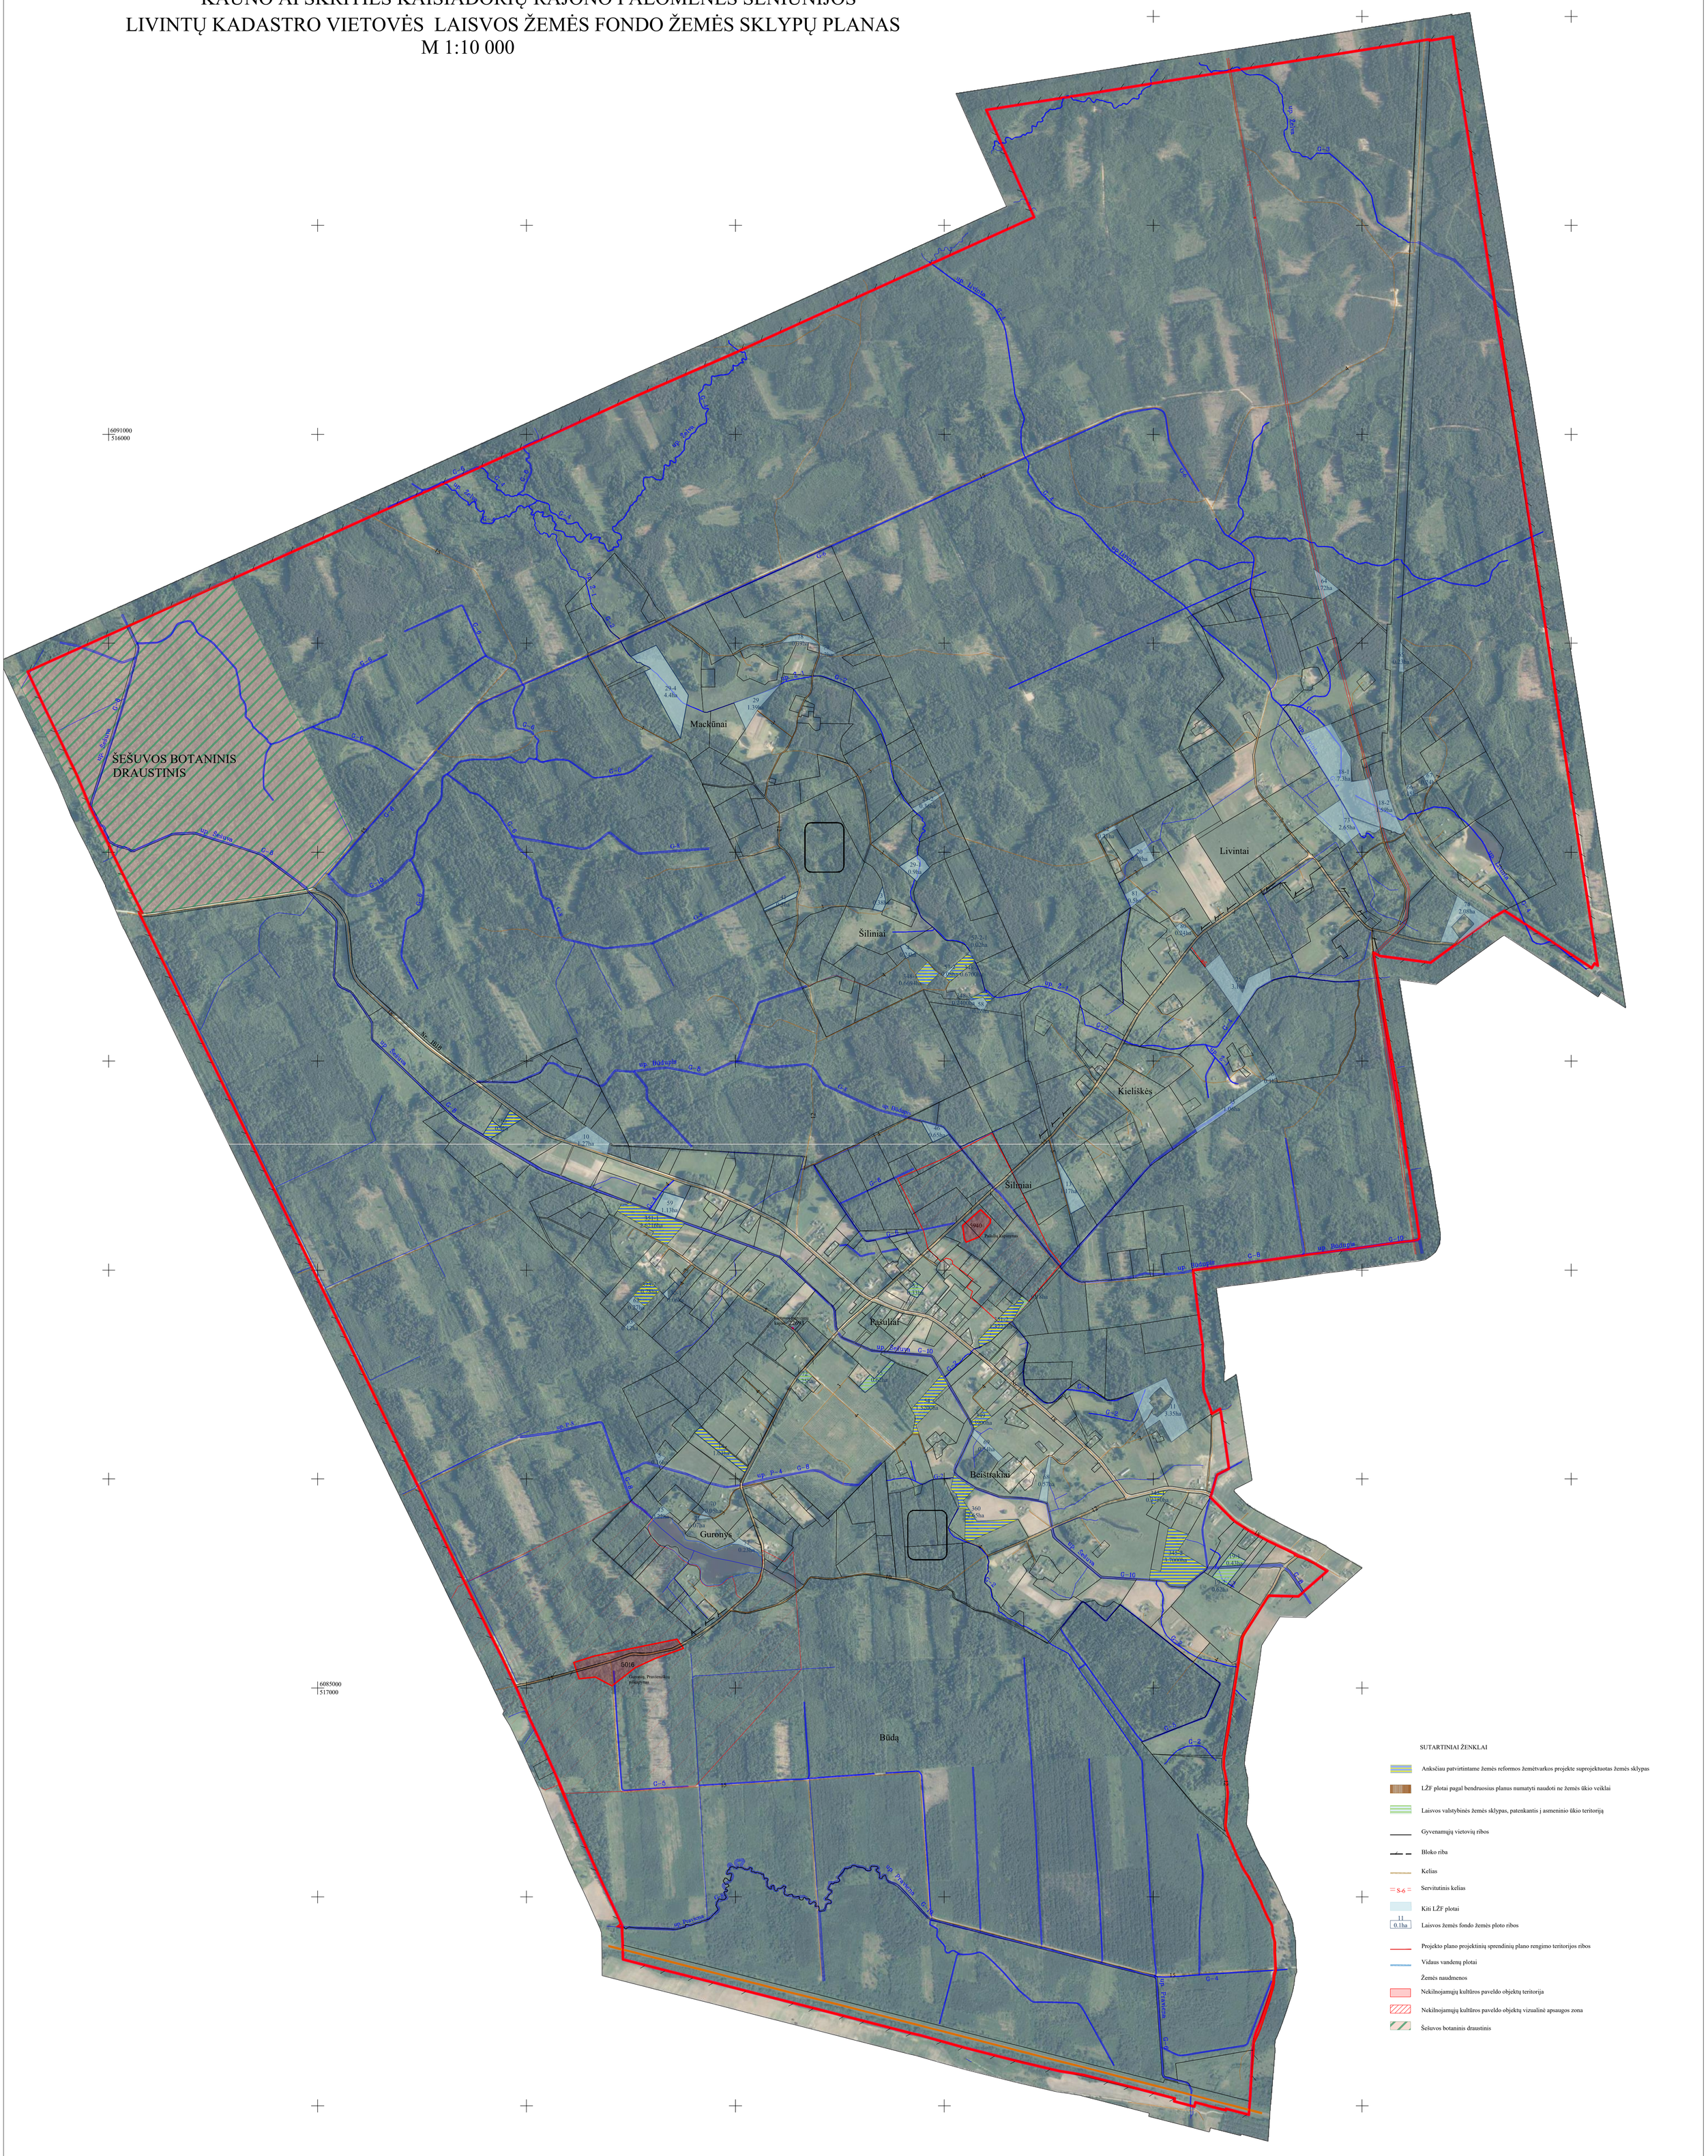

SUTARTINIAI ŽENKLAI

- Anksčiau patvirtintame žemės reformos žemėtvarkos projekte suprojektuotas žemės sklypas
- LŽF plotai pagal bendruosius planus numatyti naudoti ne žemės ūkio veiklai
- Laisvos valstybinės žemės sklypas, patenkantis į asmeninio ūkio teritoriją
- Gyvenamųjų vietovių ribos
- Bloko riba
- Kelias
- Servitutinis kelias (= S-6 =)
- Kiti LŽF plotai
- 11 / 0.1ha — Laisvos žemės fondo žemės ploto ribos
- Projekto plano projektinių sprendinių plano rengimo teritorijos ribos
- Vidaus vandenų plotai
- Žemės naudmenos
- Nekilnojamųjų kultūros paveldo objektų teritorija
- Nekilnojamųjų kultūros paveldo objektų vizualinė apsaugos zona
- Šešuvos botaninis draustinis

Lietuvos Respublikos teritorijos M 1:10 000 skaitmeninis rastrinis ortofotografinis žemėlapis ORT 10 LT, 2018 - 2020
© Nacionalinė žemės tarnyba prie Aplinkos ministerijos;
Lietuvos Respublikos teritorijos M 1:10 000 geoferencinio pagrindo duomenų rinkinys GDR 10 LT, 2025
© Nacionalinė žemės tarnyba prie Aplinkos ministerijos.

Laisvos žemės fondo žemės plano rengėjas:
UAB "Viriga" projekto autorė
Rima Budžienė _____kvalifikacijos pažymėjimas Nr.2R-ŽR-193
(parašas, data)