
TAURAGĖS APSKRITIES PAGĖGIŲ SAVIVALDYBĖS STONIŠKIŲ SENIŪNIJOS ŠILGALIŲ KADASTRO VIETOVĖS
2026 M. ŽEMĖS REFORMOS ŽEMĖTVARKOS PROJEKTO PLANAS
M 1:10000

Kadastro vietovės išdėstymo schema



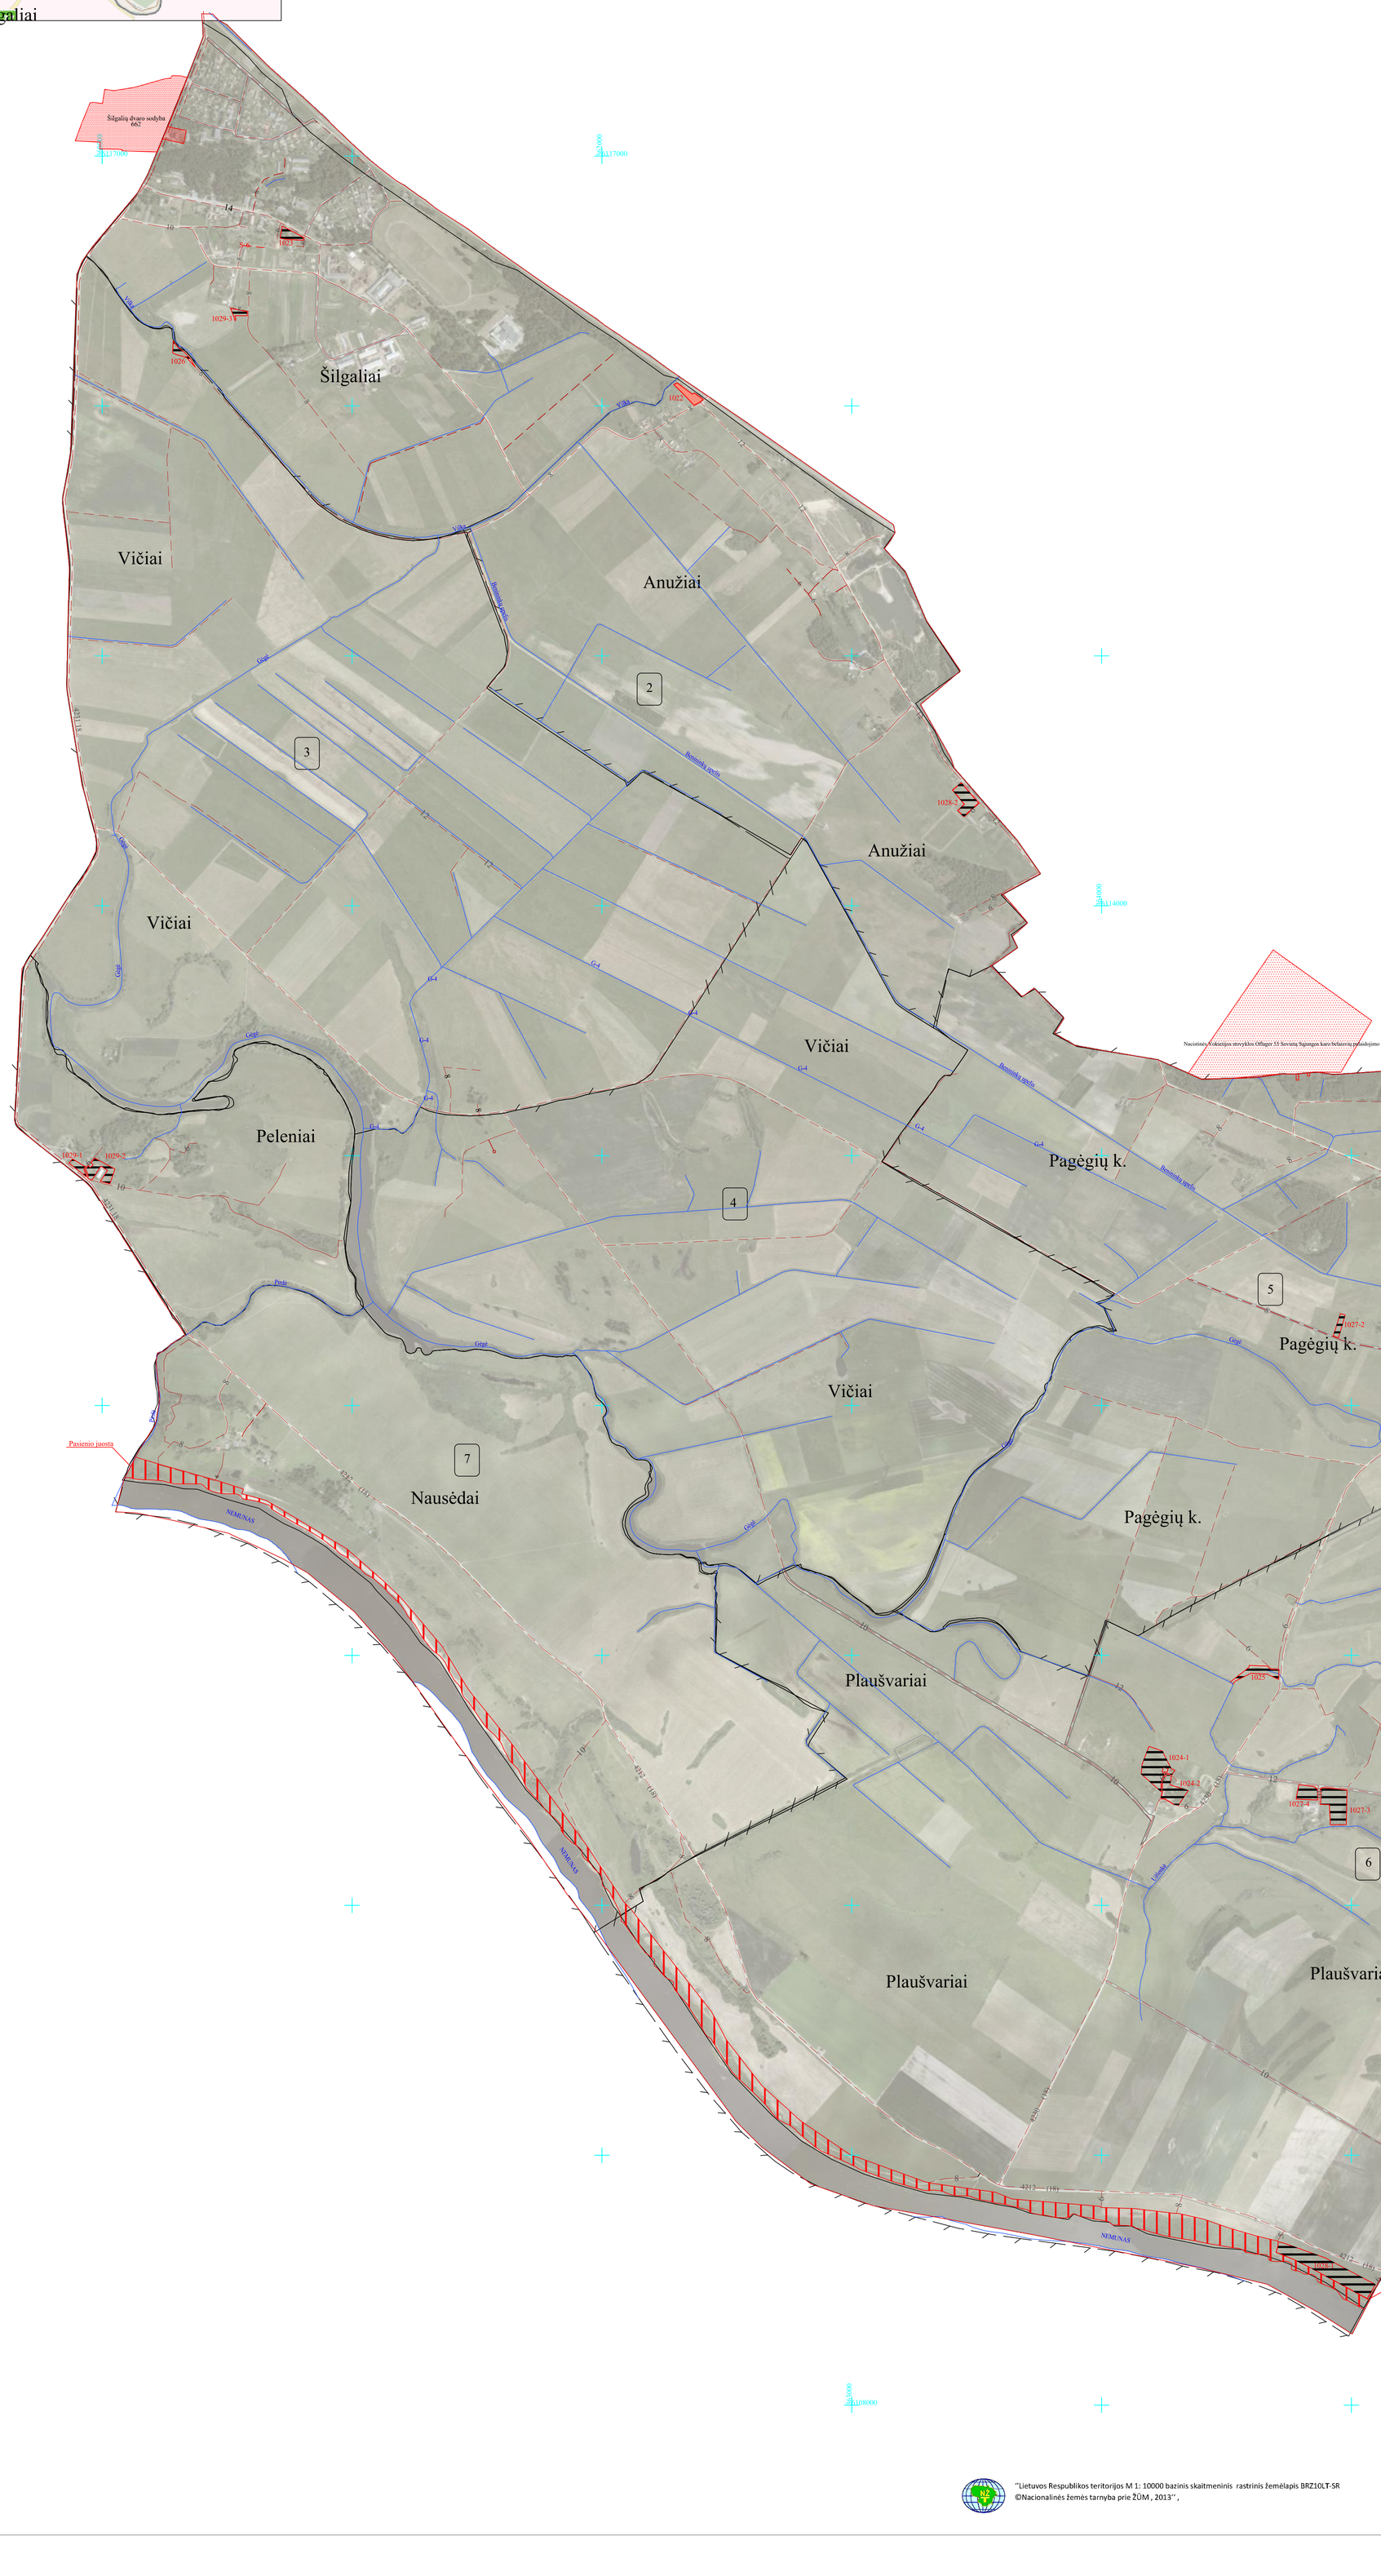

SUTARTINIAI ŽENKLAI	
Sutartinio ženklo žymėjimas	Sutartinio ženklo aprašymas
0000	Suprojektuoto sklypo numeris
	Nekilnojamųjų kultūros vertybių teritorija
	Nekilnojamųjų kultūros vertybių teritorijos apsaugos zona
	Pasienio juosta
	Suprojektuotas namų valdos žemės sklypas
	Suprojektuotas nuomai žemės sklypas
	Suprojektuotas parduodamas žemės sklypas
3	Kadastro bloko numeris
	Kaimo riba
Vydutaičiai	Kaimo pavadinimas
	Vastybės saugomų teritorijų riba
4234 18	Valstybinės reikšmės kelias, jo Nr. ir plotis
6	Vietinės reikšmės kelias, jo Nr. ir plotis
	Žemės reformos žemėtvarkos projekto plano rengimo teritorijos riba
	Kadastro bloko riba
	Valstybinių parkų ir valstybiniu draustiniu plotai

SUDERINTA:
Nacionalinės žemės tarnybos prie Aplinkos ministerijos Klaipėdos apygardos žemės tvarkymo ir administravimo skyriaus vedėjas _____
(pareigos) (vardas ir pavardė) (parašas) (data)

PATVIRTINTA:
Nacionalinės žemės tarnybos prie Aplinkos ministerijos direktoriaus / Klaipėdos apygardos žemės tvarkymo ir administravimo skyriaus vedėjo _____ įsakymu Nr._____
(data)

Žemės reformos žemėtvarkos plano rengėjas:
UAB"Rolvita" Projekto autorius
Rolandas Balčius _____kvalifikacijos pažymėjimas Nr.2R-ŽR-102
(parašas, data)

"Lietuvos Respublikos teritorijos M 1: 10000 bazinis skaitmeninis rastrinis žemėlapis BRZ10LT-SR
©Nacionalinės žemės tarnyba prie ŽŪM , 2013'' ,