
TAURAGĖS APSKRITIES PAGĖGIŲ SAVIVALDYBĖS STONIŠKIŲ SENIŪNIJOS STONIŠKIŲ KADASTRO VIETOVĖS
2026 M. ŽEMĖS REFORMOS ŽEMĖTVARKOS PROJEKTO PLANAS
M 1:10000

Kadastro vietovės išdėstymo schema



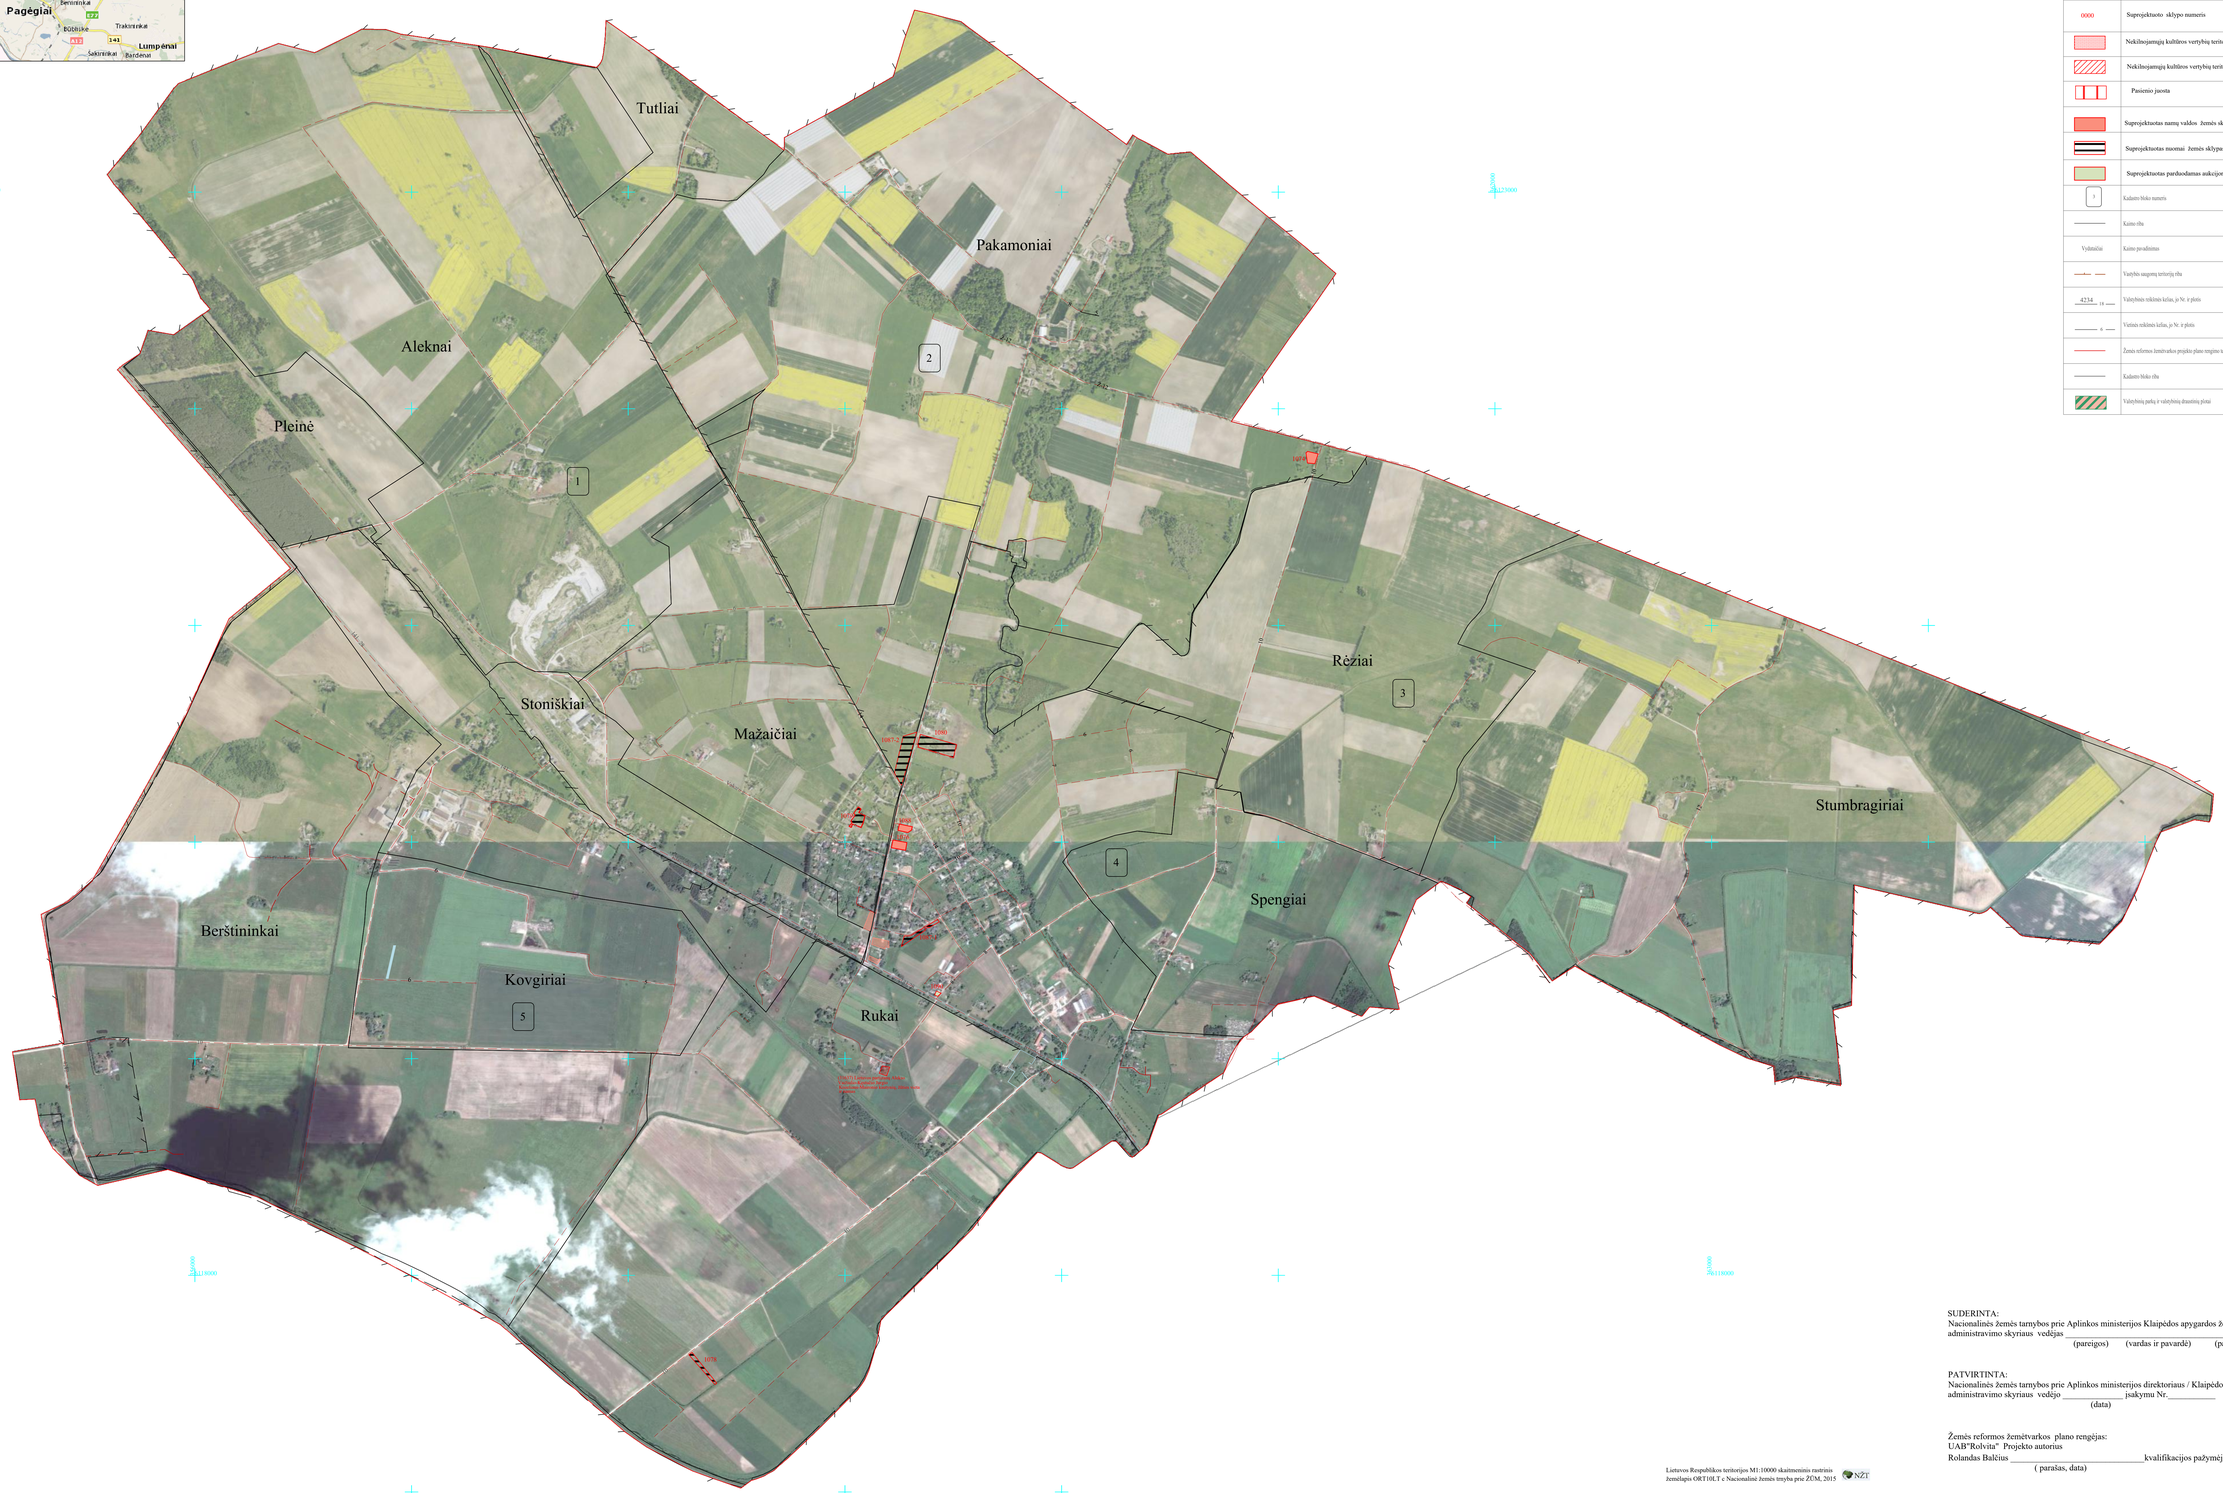

SUTARTINIAI ŽENKLAI

Sutartinio ženklo žymėjimas	Sutartinio ženklo aprašymas
0000	Suprojektuoto sklypo numeris
	Nekilnojamųjų kultūros vertybių teritorija
	Nekilnojamųjų kultūros vertybių teritorijos apsaugos zona
	Pasienio juosta
	Suprojektuotas namų valdos žemės sklypas
	Suprojektuotas nuomai žemės sklypas
	Suprojektuotas parduodamas aukcijone žemės sklypas
7	Kadastro bloko numeris
	Kaimo riba
Vydmučiai	Kaimo pavadinimas
	Vandens saugomų teritorijų riba
4234 19	Valstybinio reikšmės kelias, jo Nr. ir pločio
6	Vietinio reikšmės kelias, jo Nr. ir pločio
	Žemės reformos žemėtvarkos projektu plano rengimo teritorijos riba
	Kadastro bloko riba
	Valstybinių parkų ir valstybinių draustinių ribos

SUDERINTA:
Nacionalinės žemės tarnybos prie Aplinkos ministerijos Klaipėdos apygardos žemės tvarkymo ir administravimo skyriaus vedėjas _____
(pareigos) (vardas ir pavardė) (parašas) (data)

PATVIRTINTA:
Nacionalinės žemės tarnybos prie Aplinkos ministerijos direktoriaus / Klaipėdos apygardos žemės tvarkymo ir administravimo skyriaus vedėjo _____ įsakymu Nr._____
(data)

Žemės reformos žemėtvarkos plano rengėjas:
UAB"Rolvita" Projekto autorius
Rolandas Balčius _____ kvalifikacijos pažymėjimas Nr.2R-ŽR-102
(parašas, data)

Lietuvos Respublikos teritorijos M1:10000 skaitmeninis rastrinis žemėlapis ORT10LT e Nacionalinė žemės tmyba prie ŽŪM, 2015