
# ŠIAULIŲ APSKRITIES KELMĖS RAJONO TYTUVĖNŲ APYLINKIŲ SENIŪNIJOS BULAVĖNŲ KADASTRO VIETOVĖS LAISVOS ŽEMĖS FONDO ŽEMĖS PLANAS

M1:10000

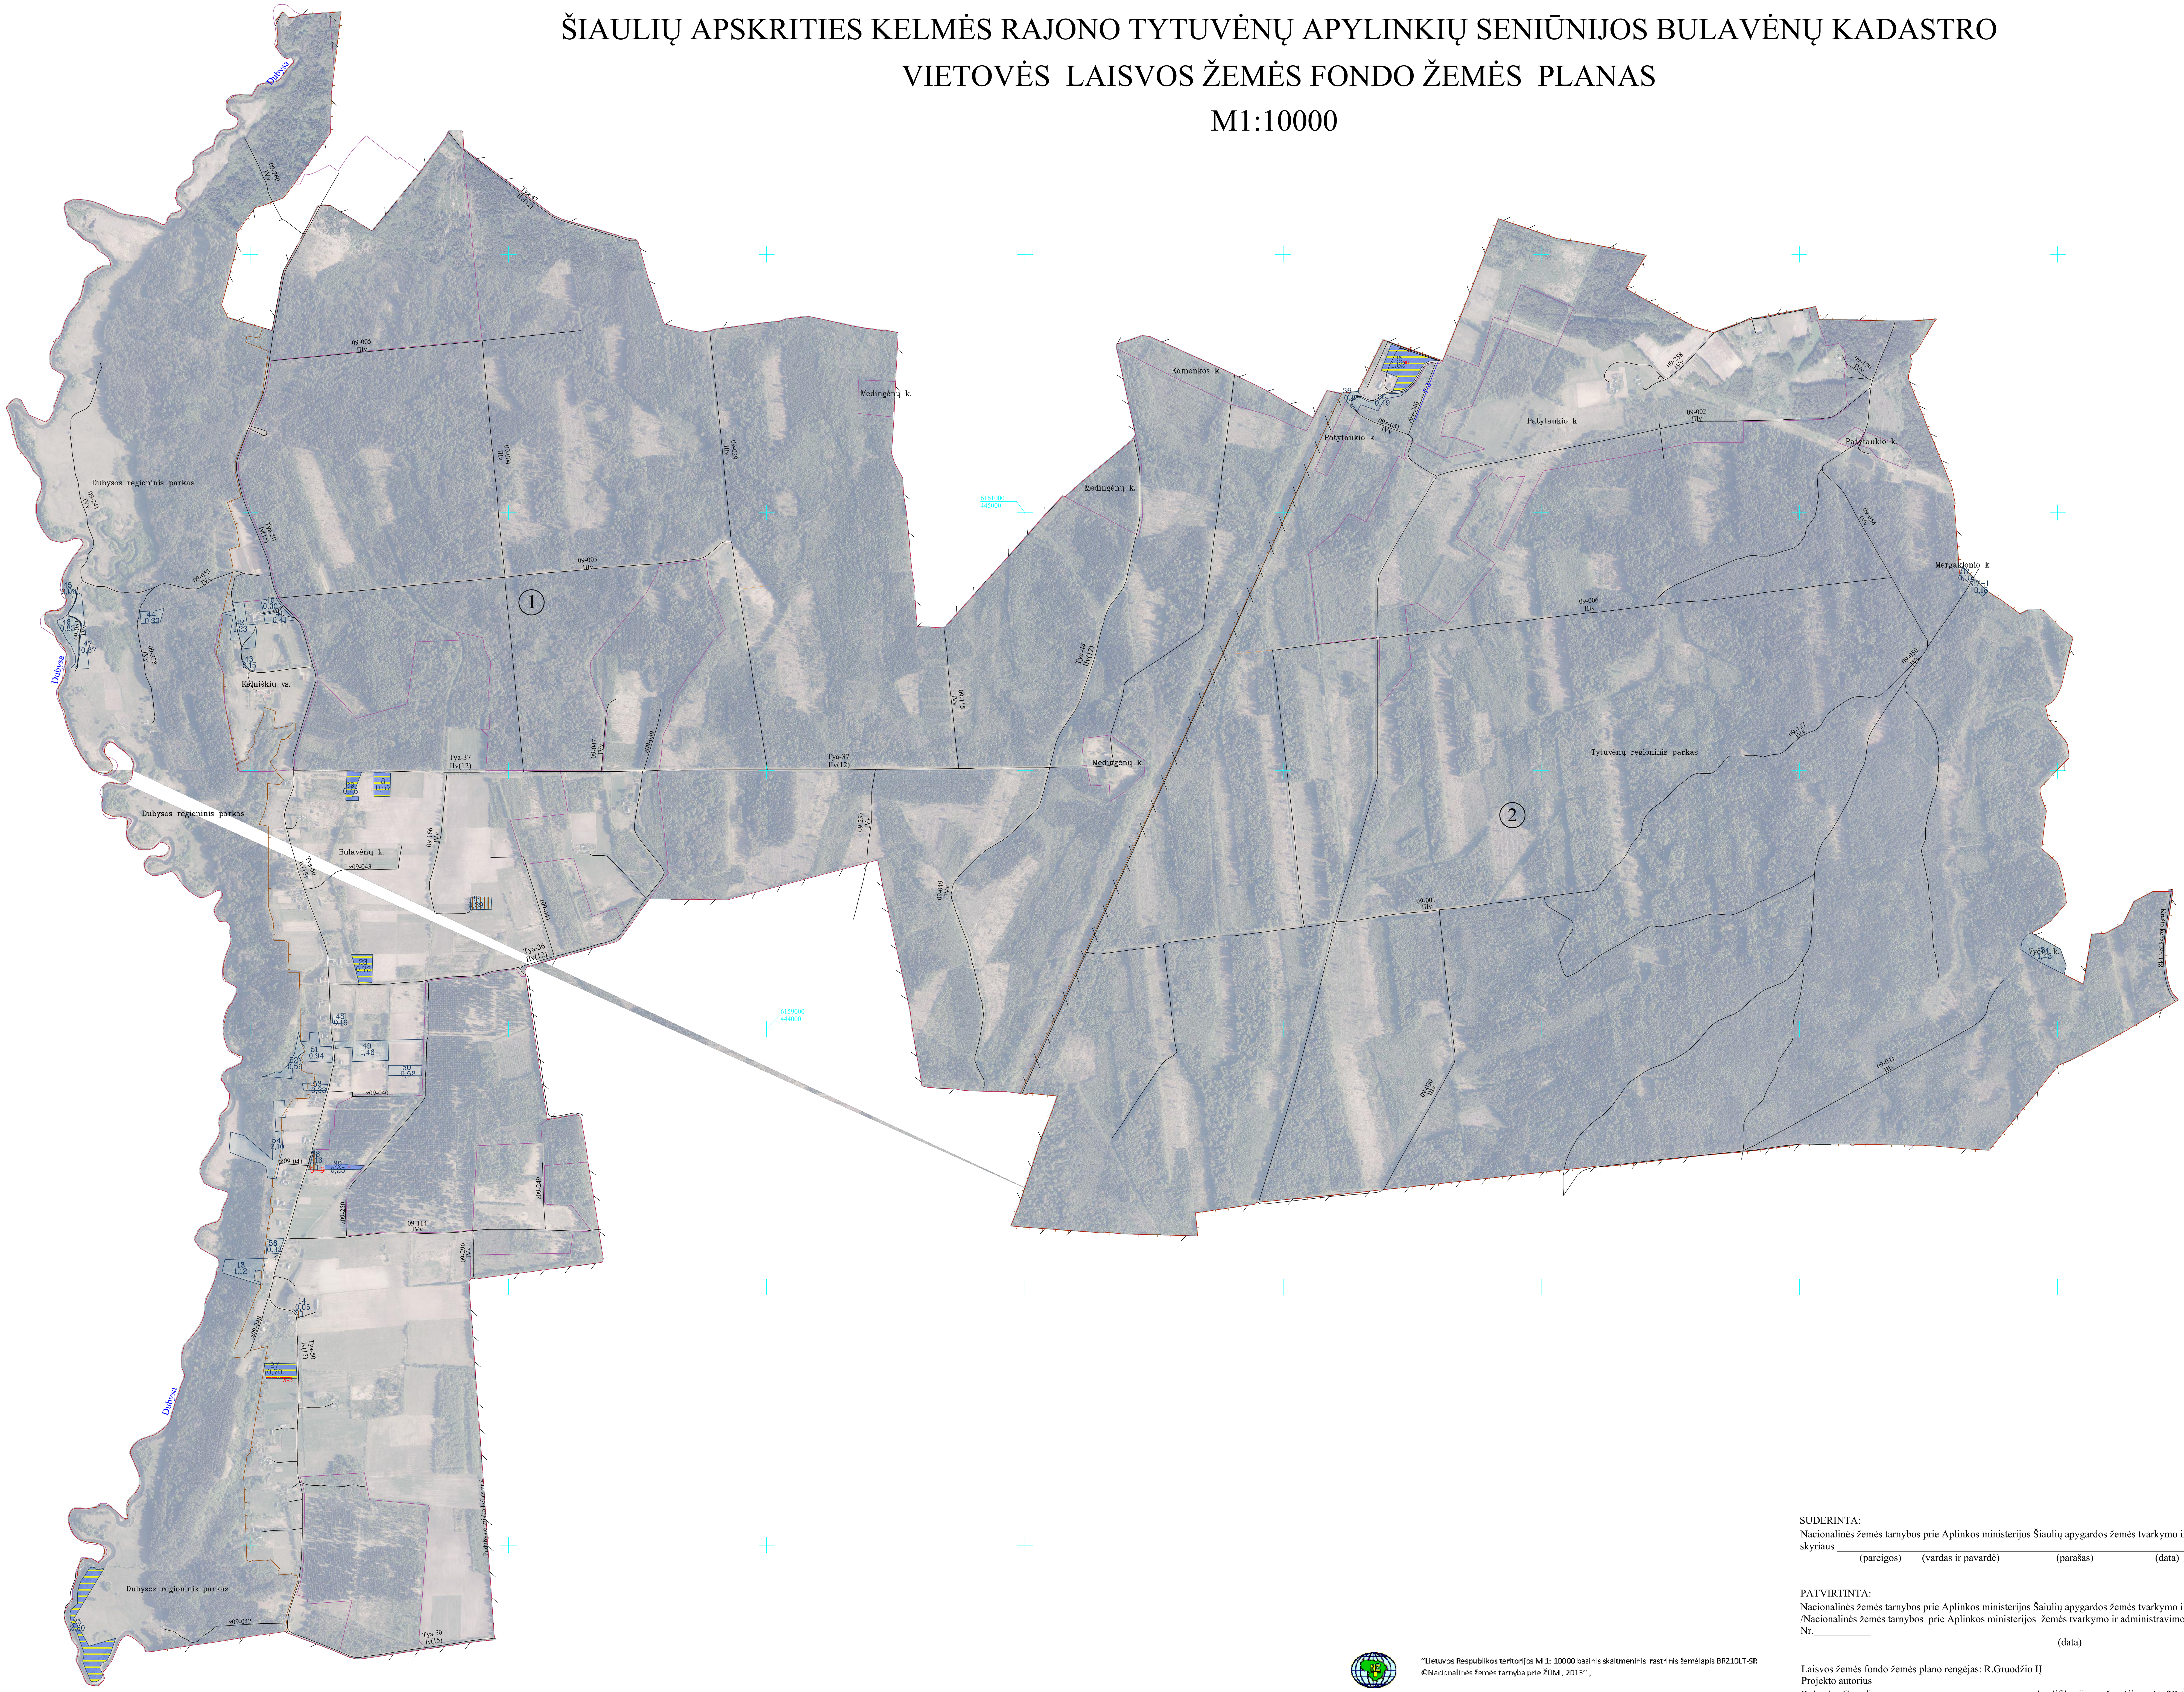


SUTARTINIAI ŽENKLAI

- Laisvos žemės fondo žemės ploto riba
- Parinkta teritorija projektui rengti
- 123 LŽF sklypo numeris
- 0,50 LŽF sklypo plotas
- S-6 Kelio servitutas
- Keliai
- Saugomų teritorijų ribos
- Gyvenamųjų vietovių ribos
- Geležinkeliai
- Dujotiekis
- LŽF žemės plotai naudojami nuo 2004m. rugpjūčio 7d.
- LŽF žemės plotai naudojami ne žemės ūkio veiklai
- LŽF žemės plotai naudojami asmeninio ūkio teritorijoje
- LŽF žemės plotai patvirtinti ankstesniuose projektuose
- Kiti LŽF žemės plotai
- LŽF žemės plotai, kuriuose yra religinių bendrijų, bendruomenių ir centrų, nuosavybės teise turėta žemė
- Kultūros vertybių teritorija
- Valstybinių parkų ir valstybinių draustinių plotai
- Kadastro bloko ribos
- (1) Kadastro bloko numeris

"Lietuvos Respublikos teritorijos M 1: 10000 bazinis skaitmeninis rastrinis žemėlapis BRZ10LT-SR ©Nacionalinės žemės tarnyba prie ŽŪM , 2013" ,

SUDERINTA:
Nacionalinės žemės tarnybos prie Aplinkos ministerijos Šiaulių apygardos žemės tvarkymo ir administravimo skyriaus ____________________________________________________________
(pareigos) (vardas ir pavardė) (parašas) (data)

PATVIRTINTA:
Nacionalinės žemės tarnybos prie Aplinkos ministerijos Šiaulių apygardos žemės tvarkymo ir administravimo direktoriaus /Nacionalinės žemės tarnybos prie Aplinkos ministerijos žemės tvarkymo ir administravimo vedėjo __________ įsakymu Nr.___________
(data)

Laisvos žemės fondo žemės plano rengėjas: R.Gruodžio IĮ
Projekto autorius
Rolandas Gruodis ______________________________kvalifikacijos pažymėjimas Nr.2R-ŽR-395
( parašas, data)